

2°BA

Bavar.

864

- 1 -

Bavar.

BA/ 864 2°
Bavar. (1 2°)

Unger

864

pl

<36601477040010



<36601477040010

Bayer. Staatsbibliothek

EB, N

Sammlung

vo

hauptsächlich in Mün

Privat- u. Gemein

Unter Hinzufügung der Details

von Joseph

königl. Civil-Do


MÜNCH

Literarisch = artifi

(der J. G. Cotta'schen

1^{te} He

von Kissen

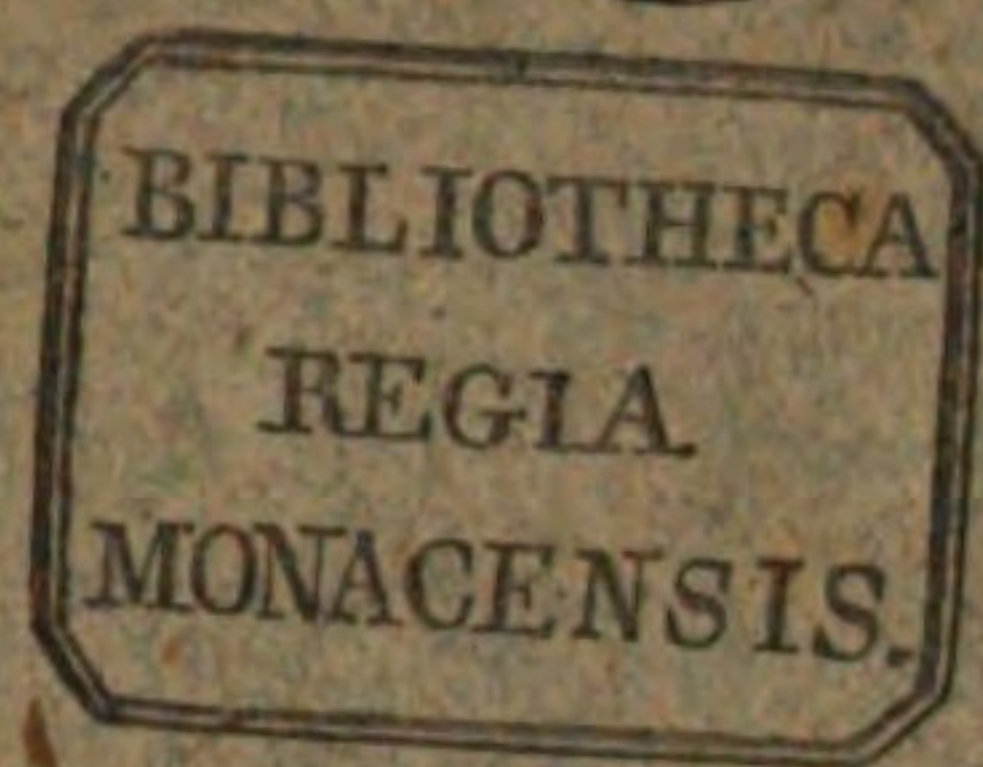

nchen ausgeführten

unde = Gebäuden.

s gezeichnet u. herausgegeben

ph Unger

Sau-Ingenieur.

CHEN.

stische = Anstalt
n Buchhandlung.)

left.


37e

Preis eines jeden Heftes fl. 2. — oder 1 Thl. 6 ggr.



Herrschaftl. Wohn-Gebäude in der neuen A am Wittelsb

Erbauer u. Eigenthümer hievon
Ausgefü
Herrn Röschena
u. den Eigenthüm

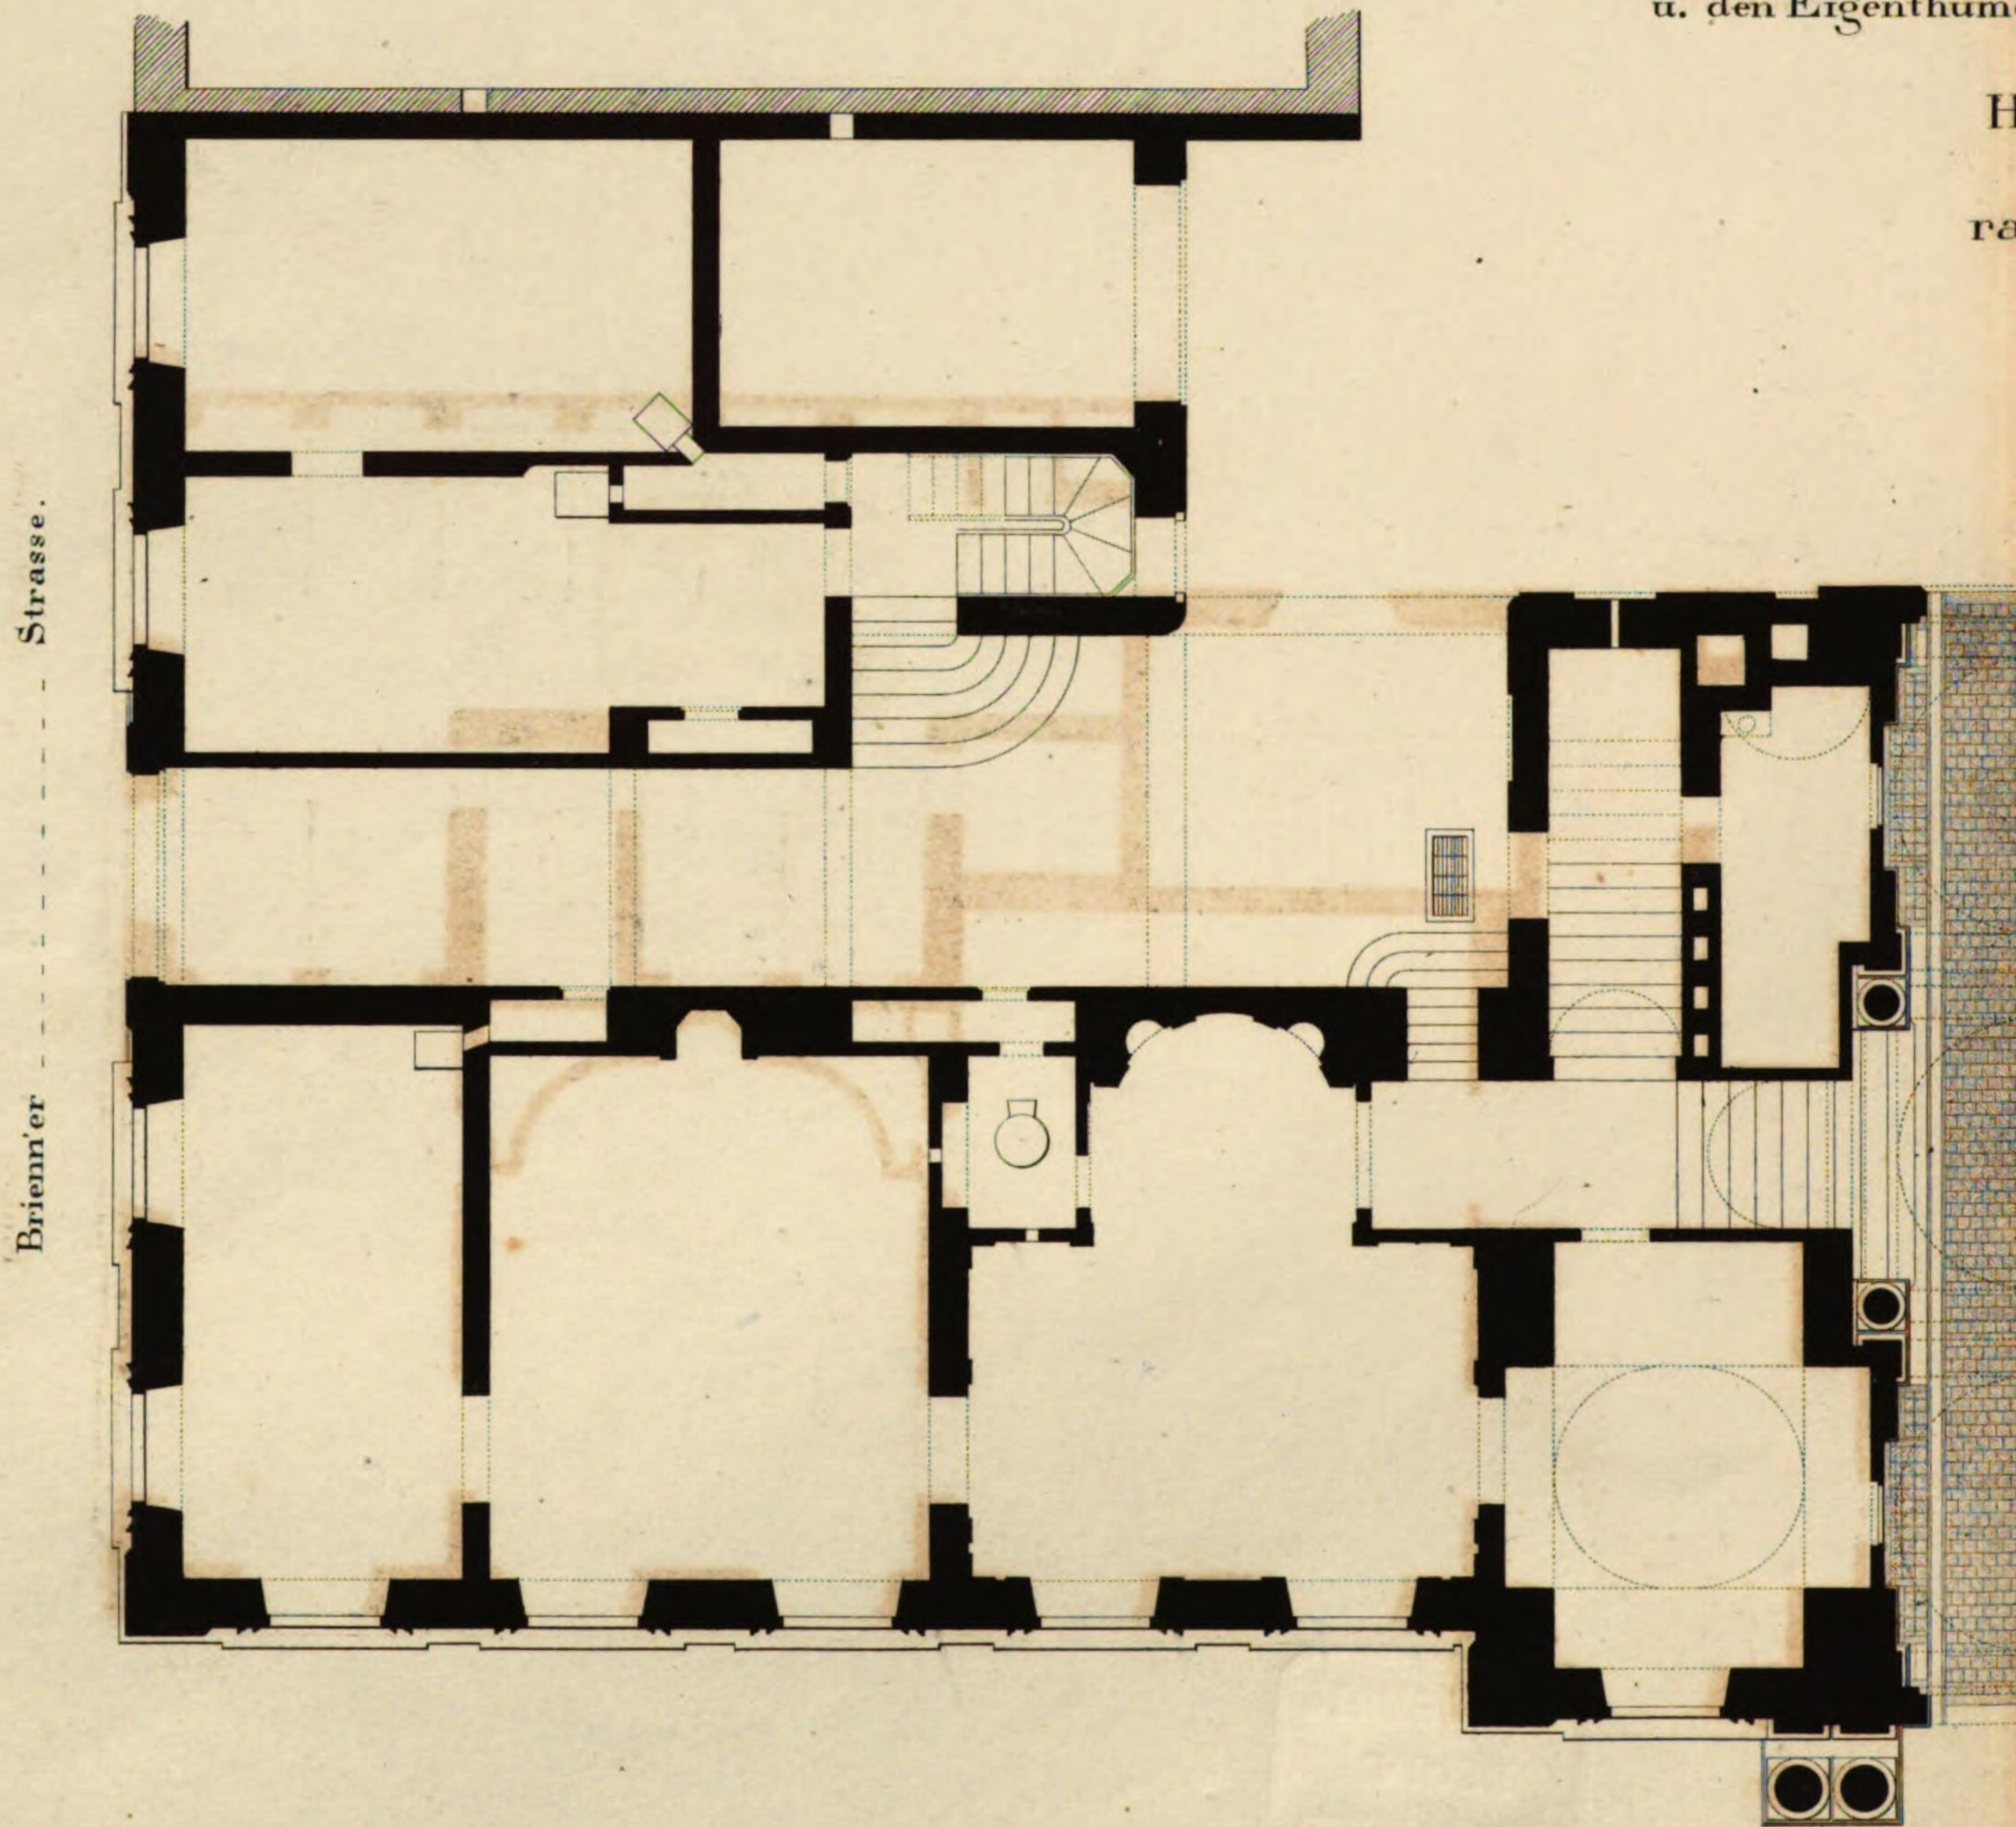

Grundriss von dem Erdgeschofse.
Unter diesem Keller, Holzlegen, Küchen,
Küchen-u. Kutscher-Ziimer &.


10 0 10 20 30

Wittelsb

Anlage vor dem ehemal. Schwabinger Thore
 nder Platz.

Herr Gampenrieder, Zimmermeister.
 rt durch
 er als Baumeister
 als Zimmermeister.

f-
 m.

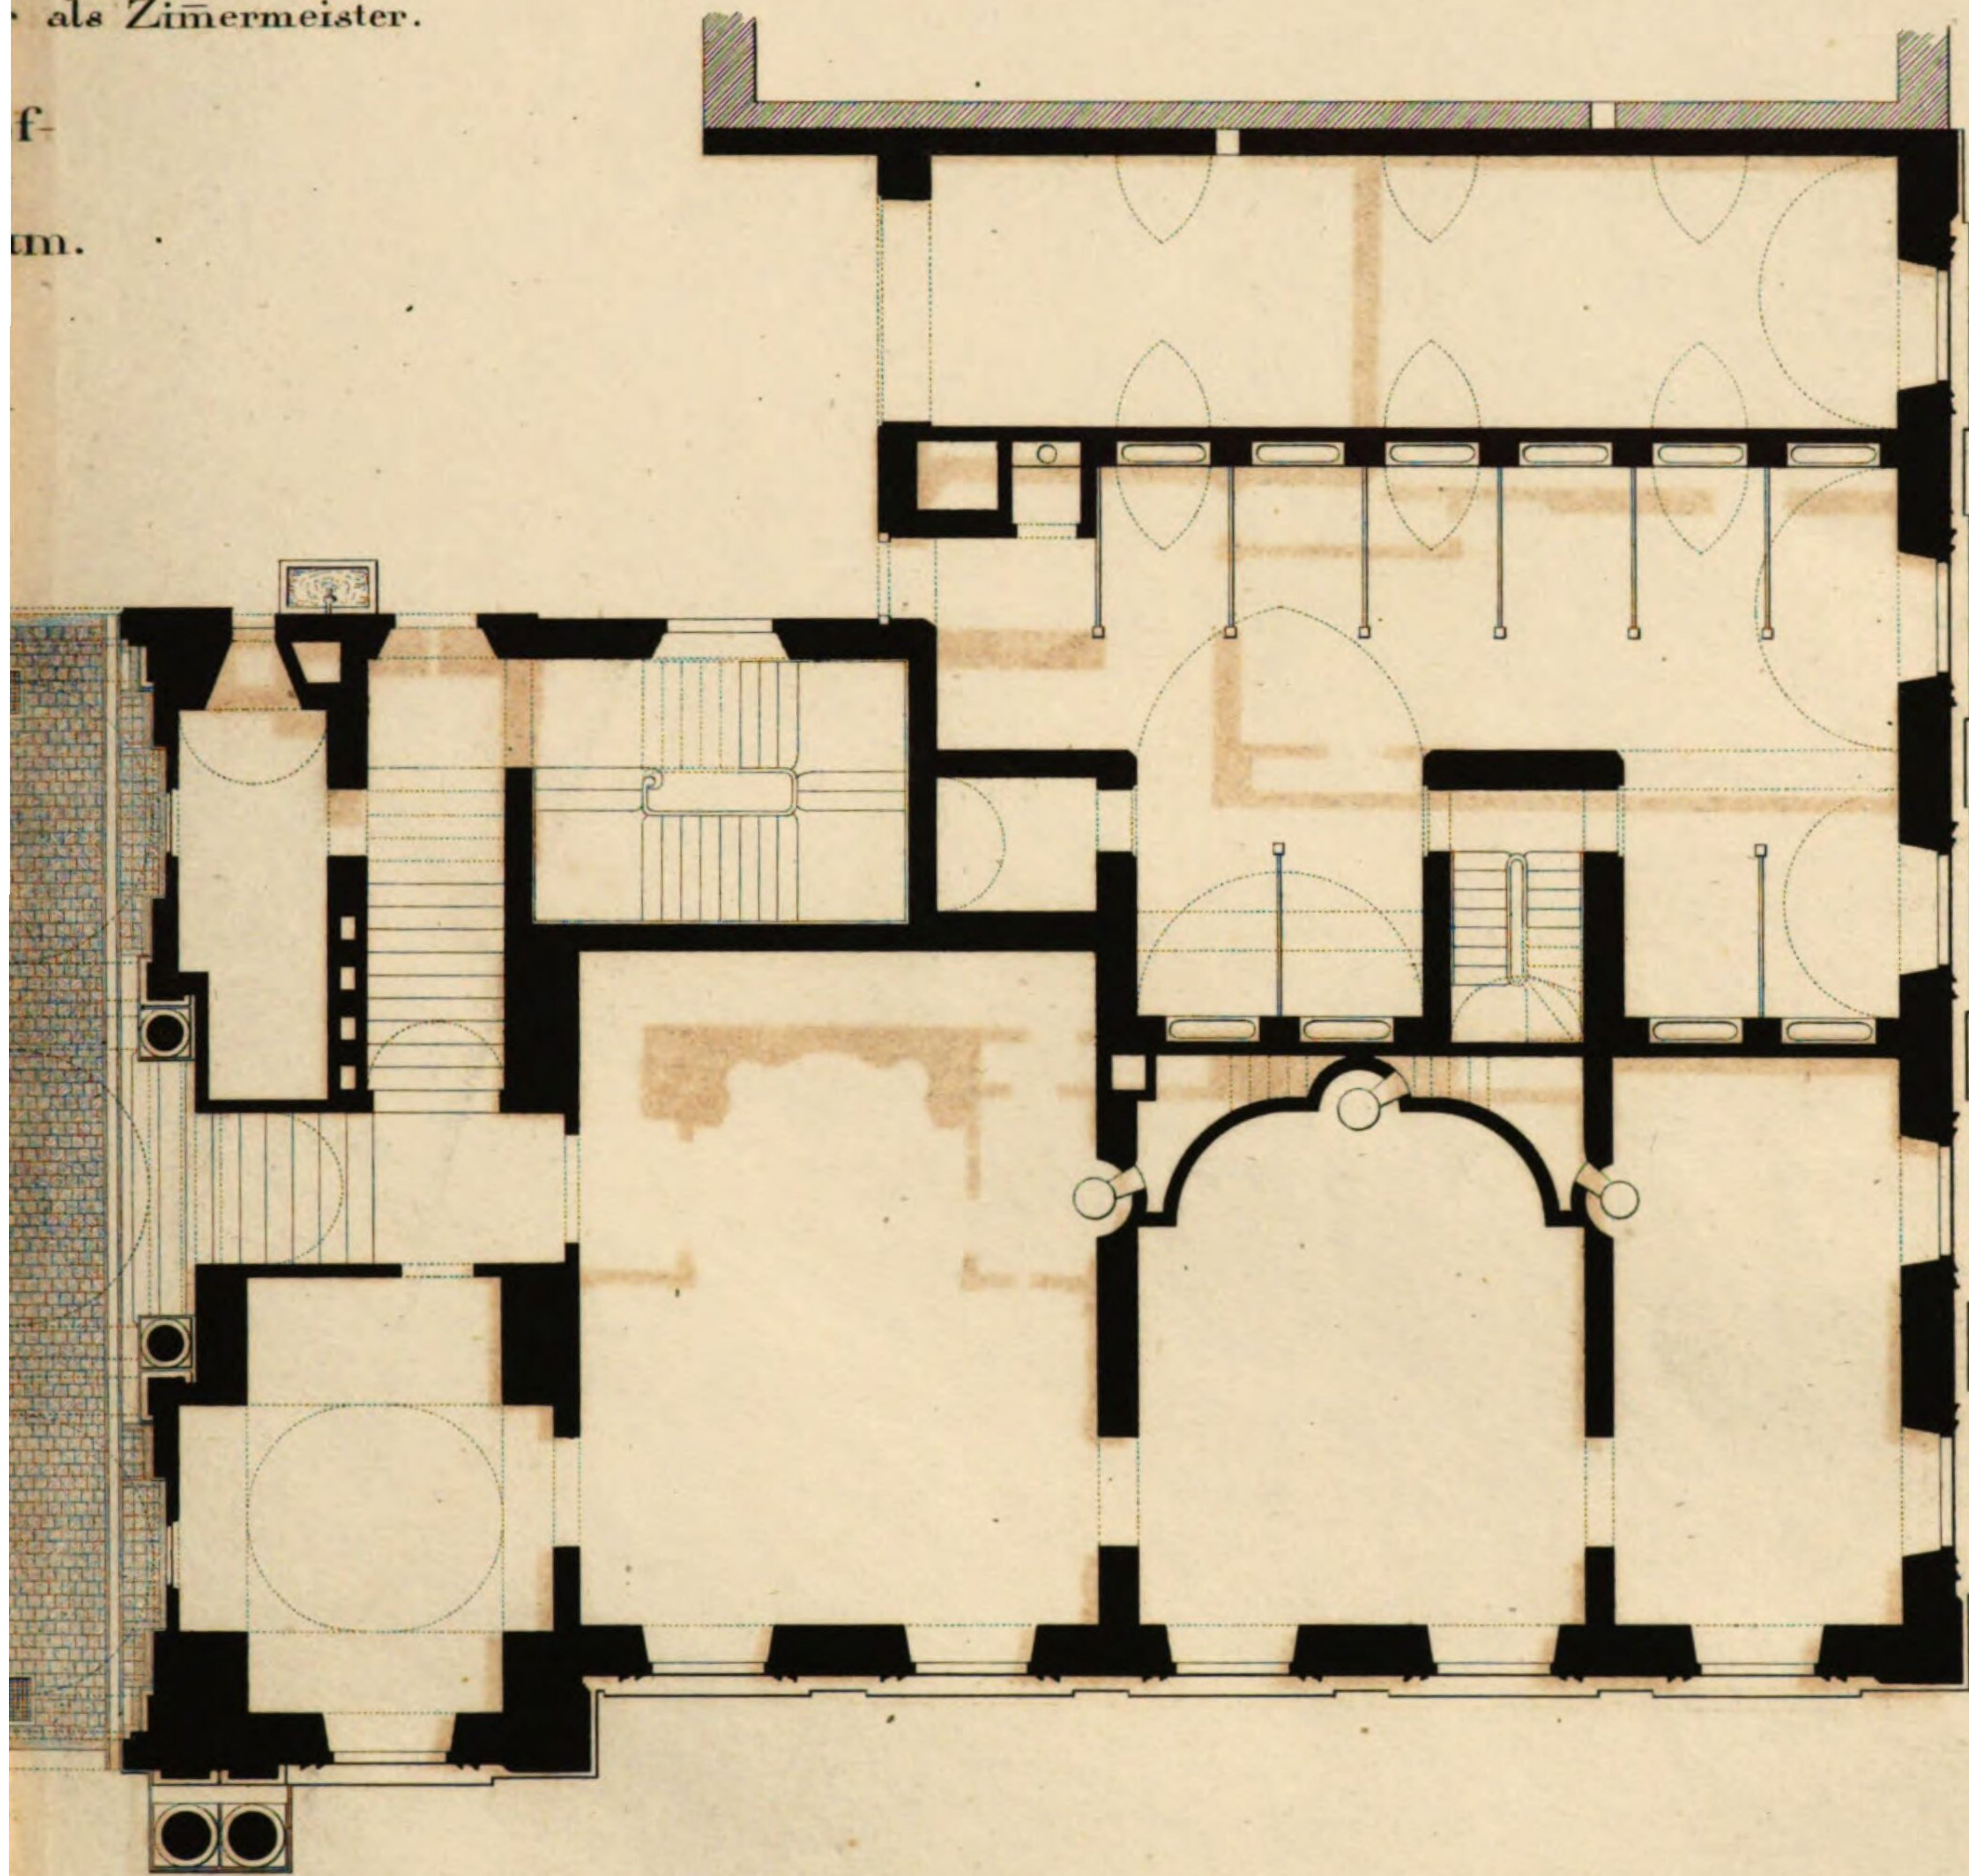

Gäßchen.


Finken

0 30 60 70 80 90 bayer. Schuh.

Nach allerhöchst bestimmter Façade
 entworfen von dem Erbauer.



her Platz.

• Diese Bestimmung erstreckt sich auf alle Gebäude
 der genannten Anlage.

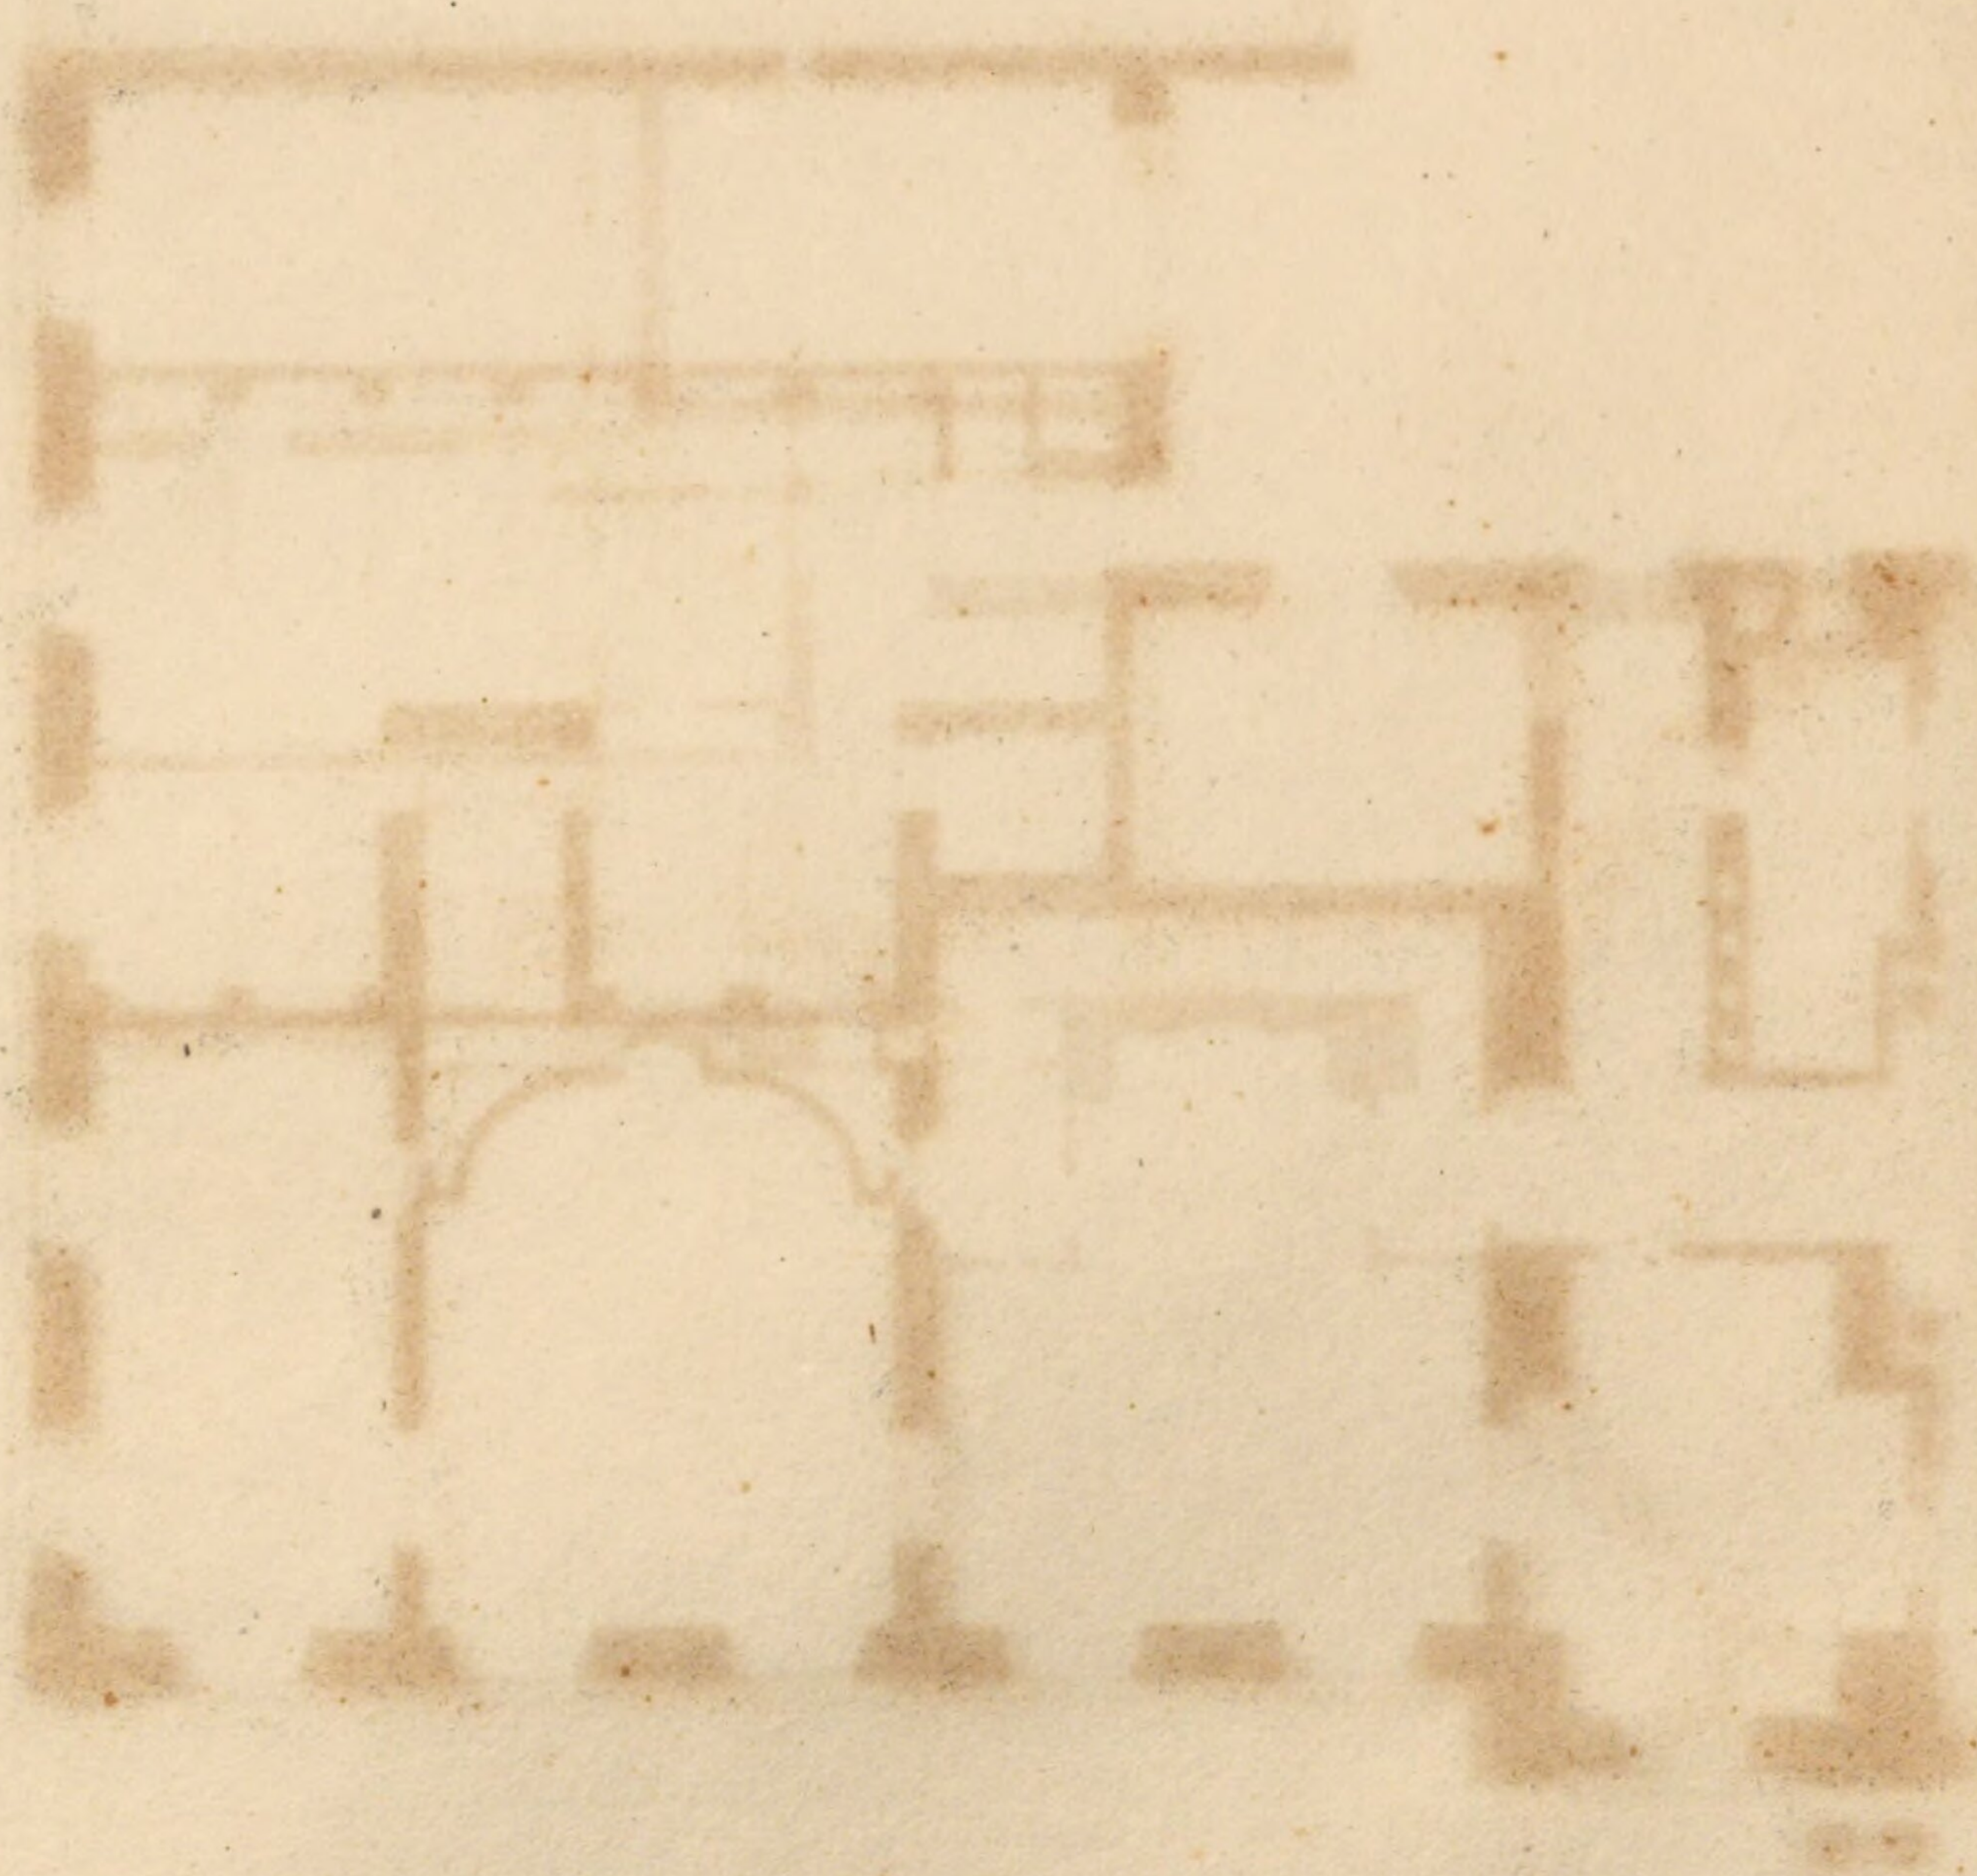

Grundriss von dem


Entw. von dem

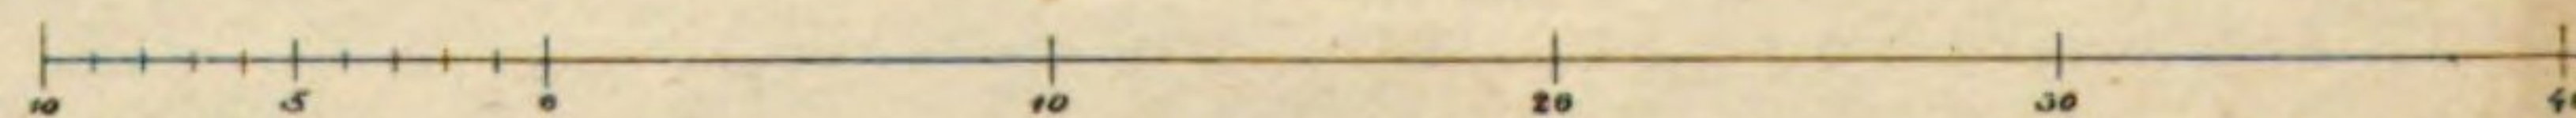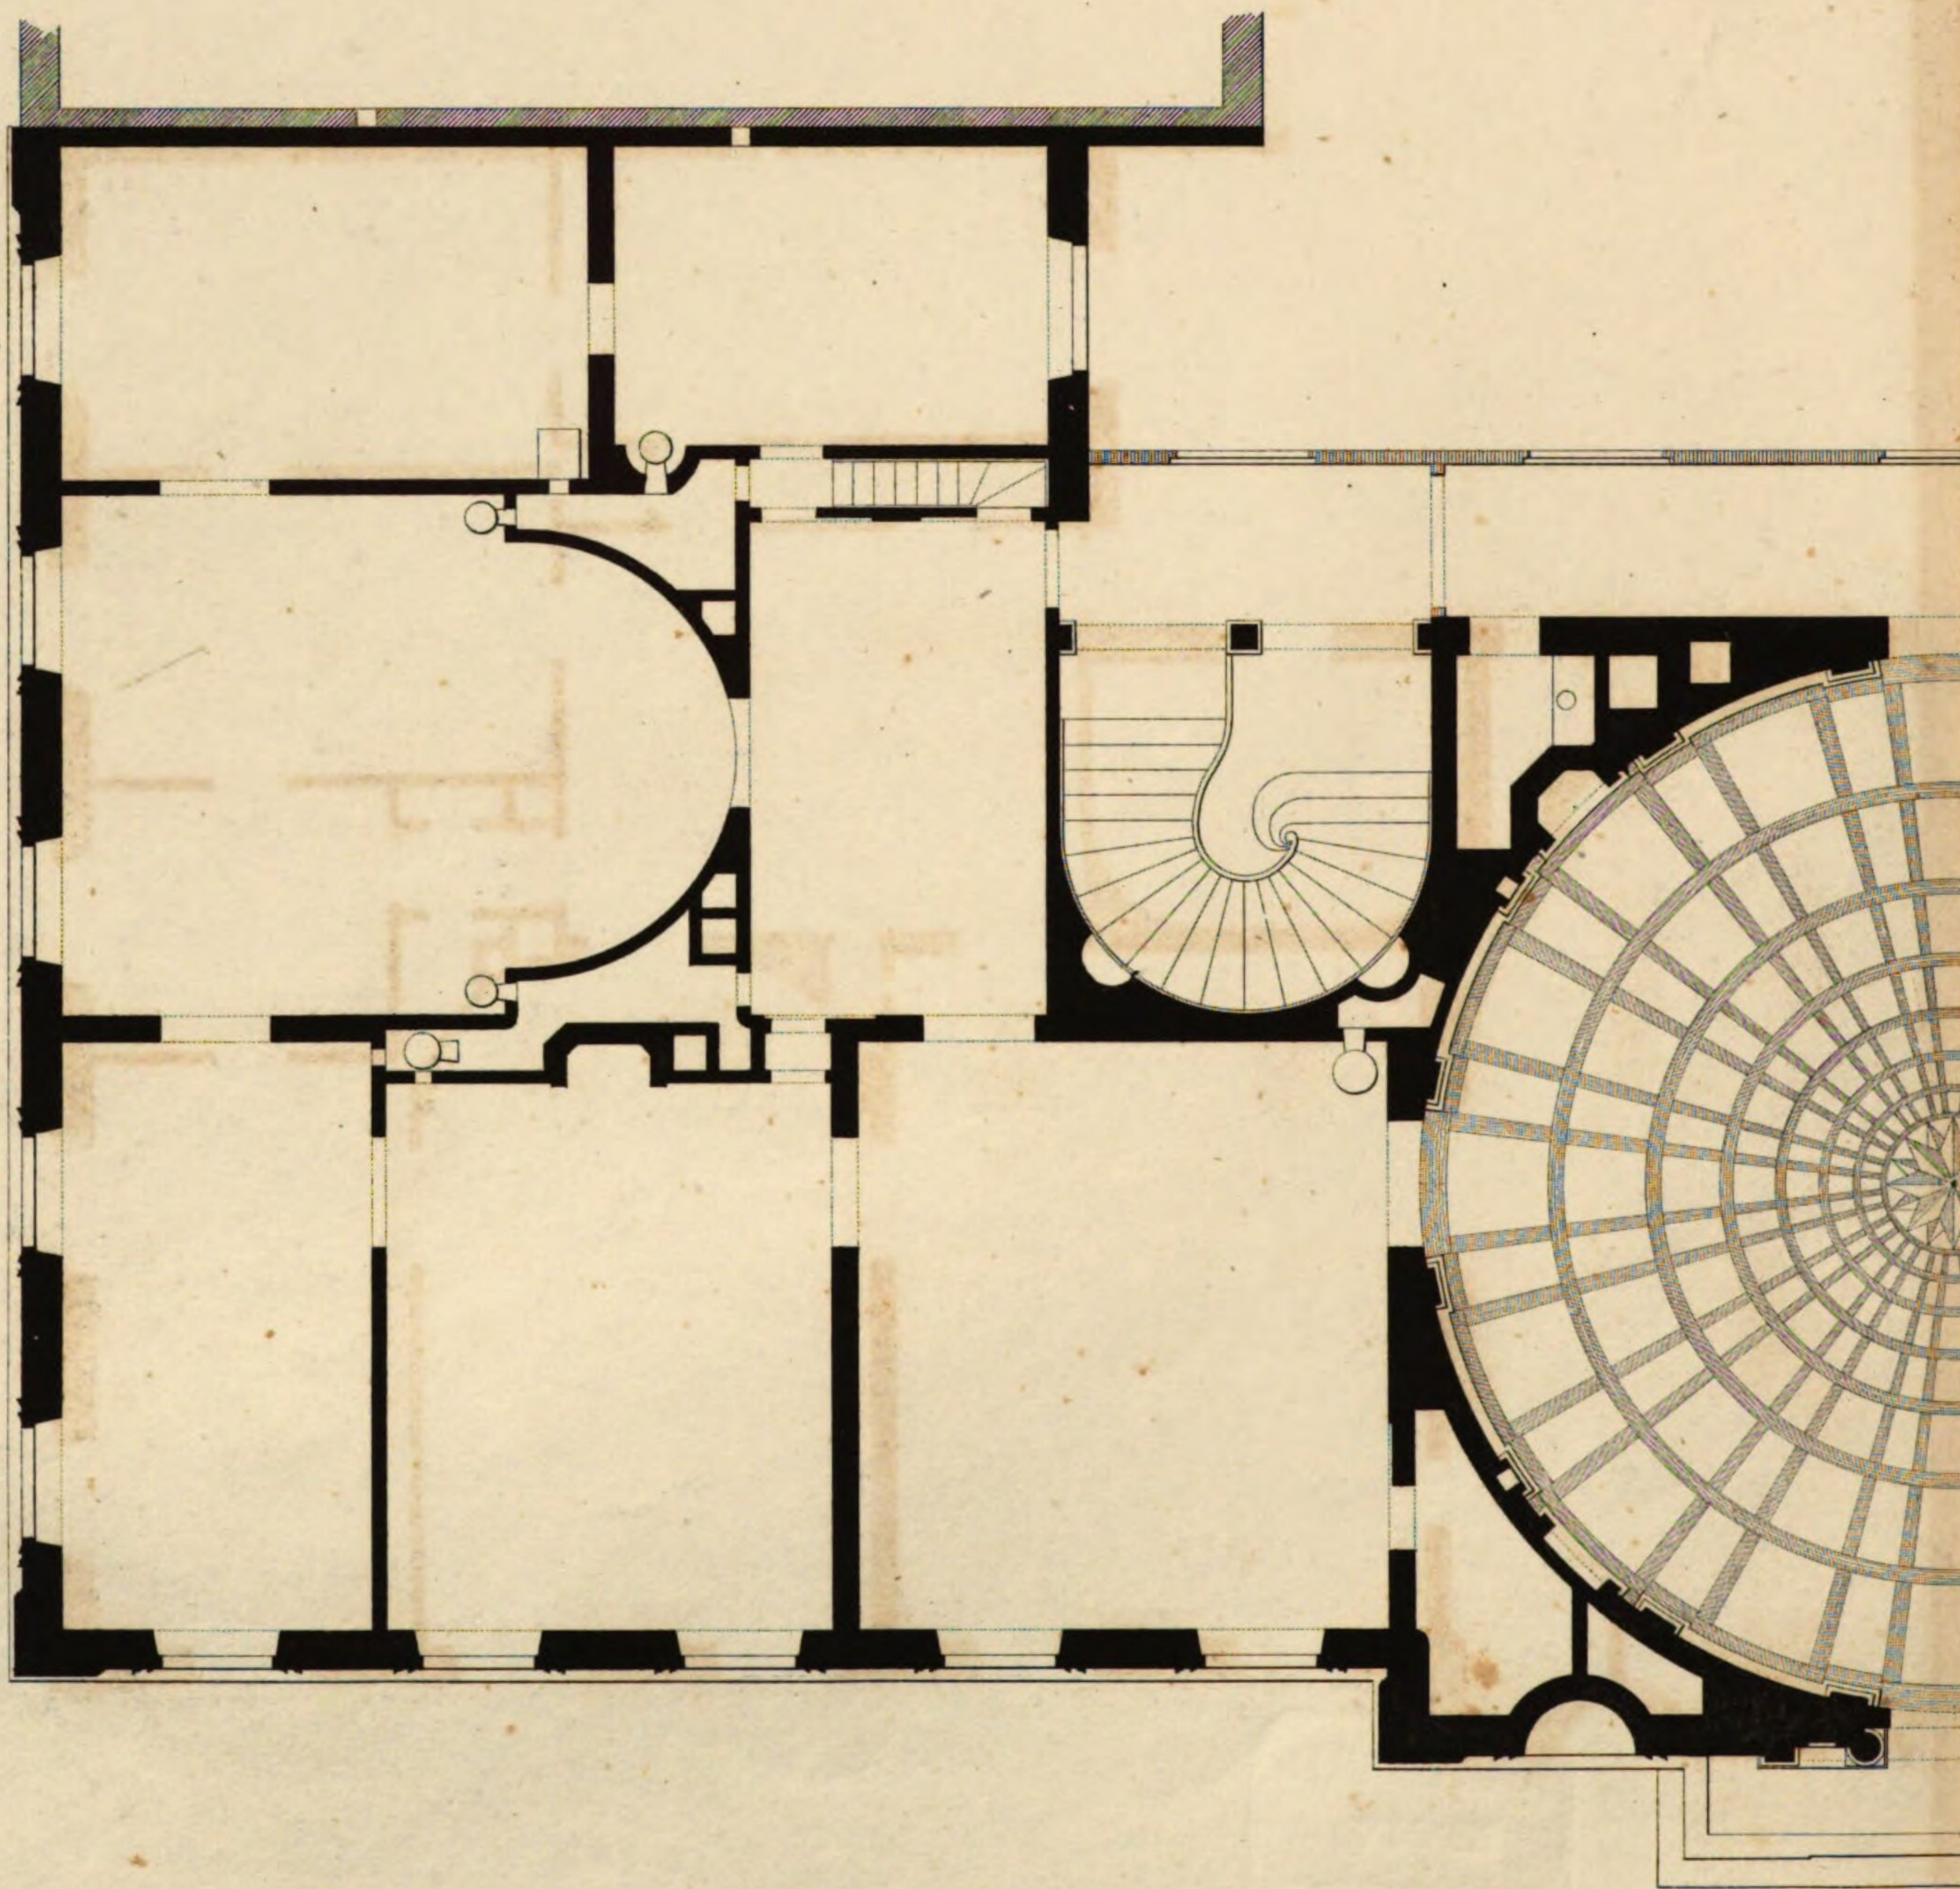

n I^{ten} Stockwerke.

Tab. II.

Vorstehenden.

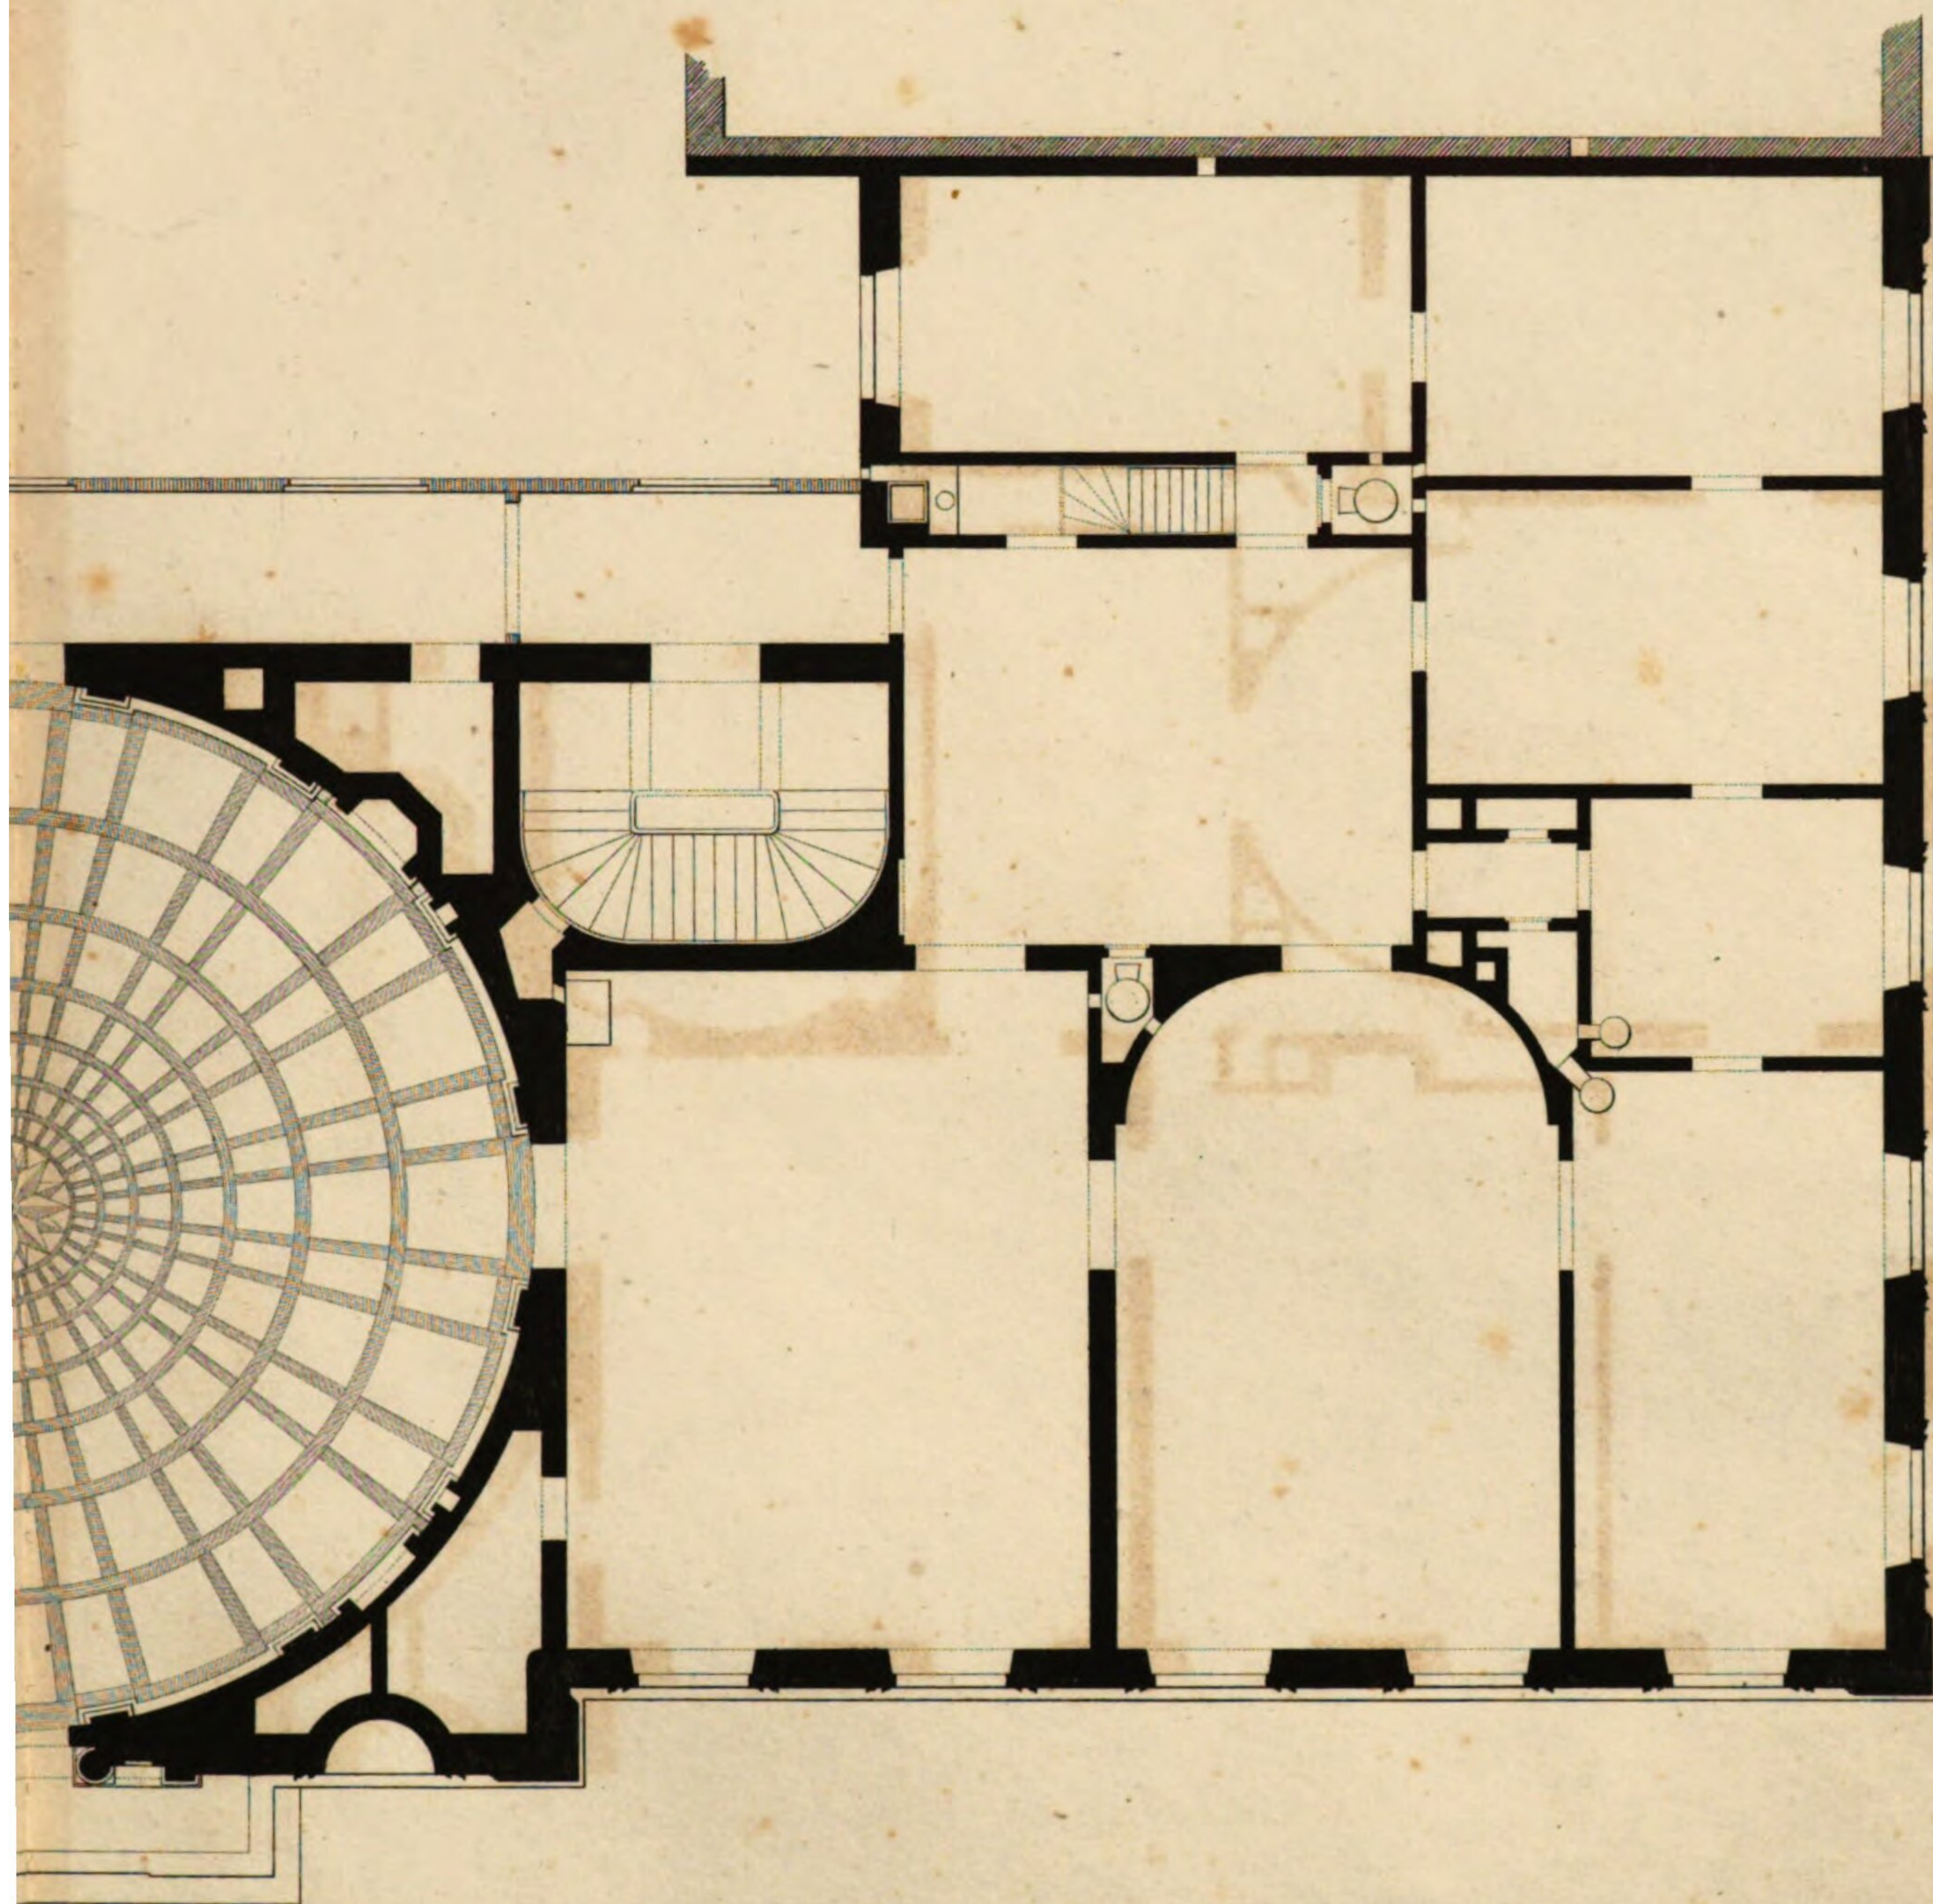



bayr. Fuß.

Fac

Entworf


L. v. K

des königl. bay. Civi
und des Gr. Herz. S. Weimar
königl. bay. geh. Oberbau-

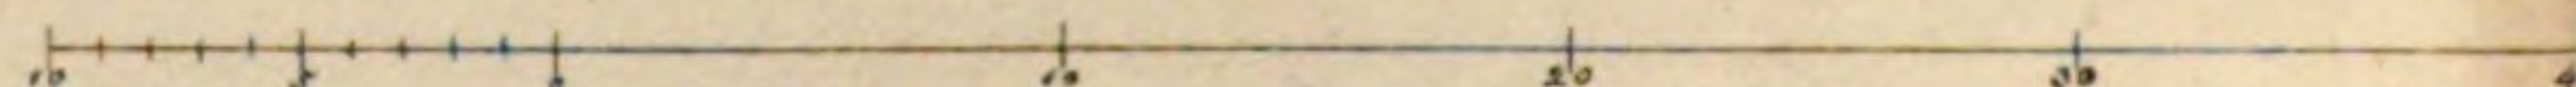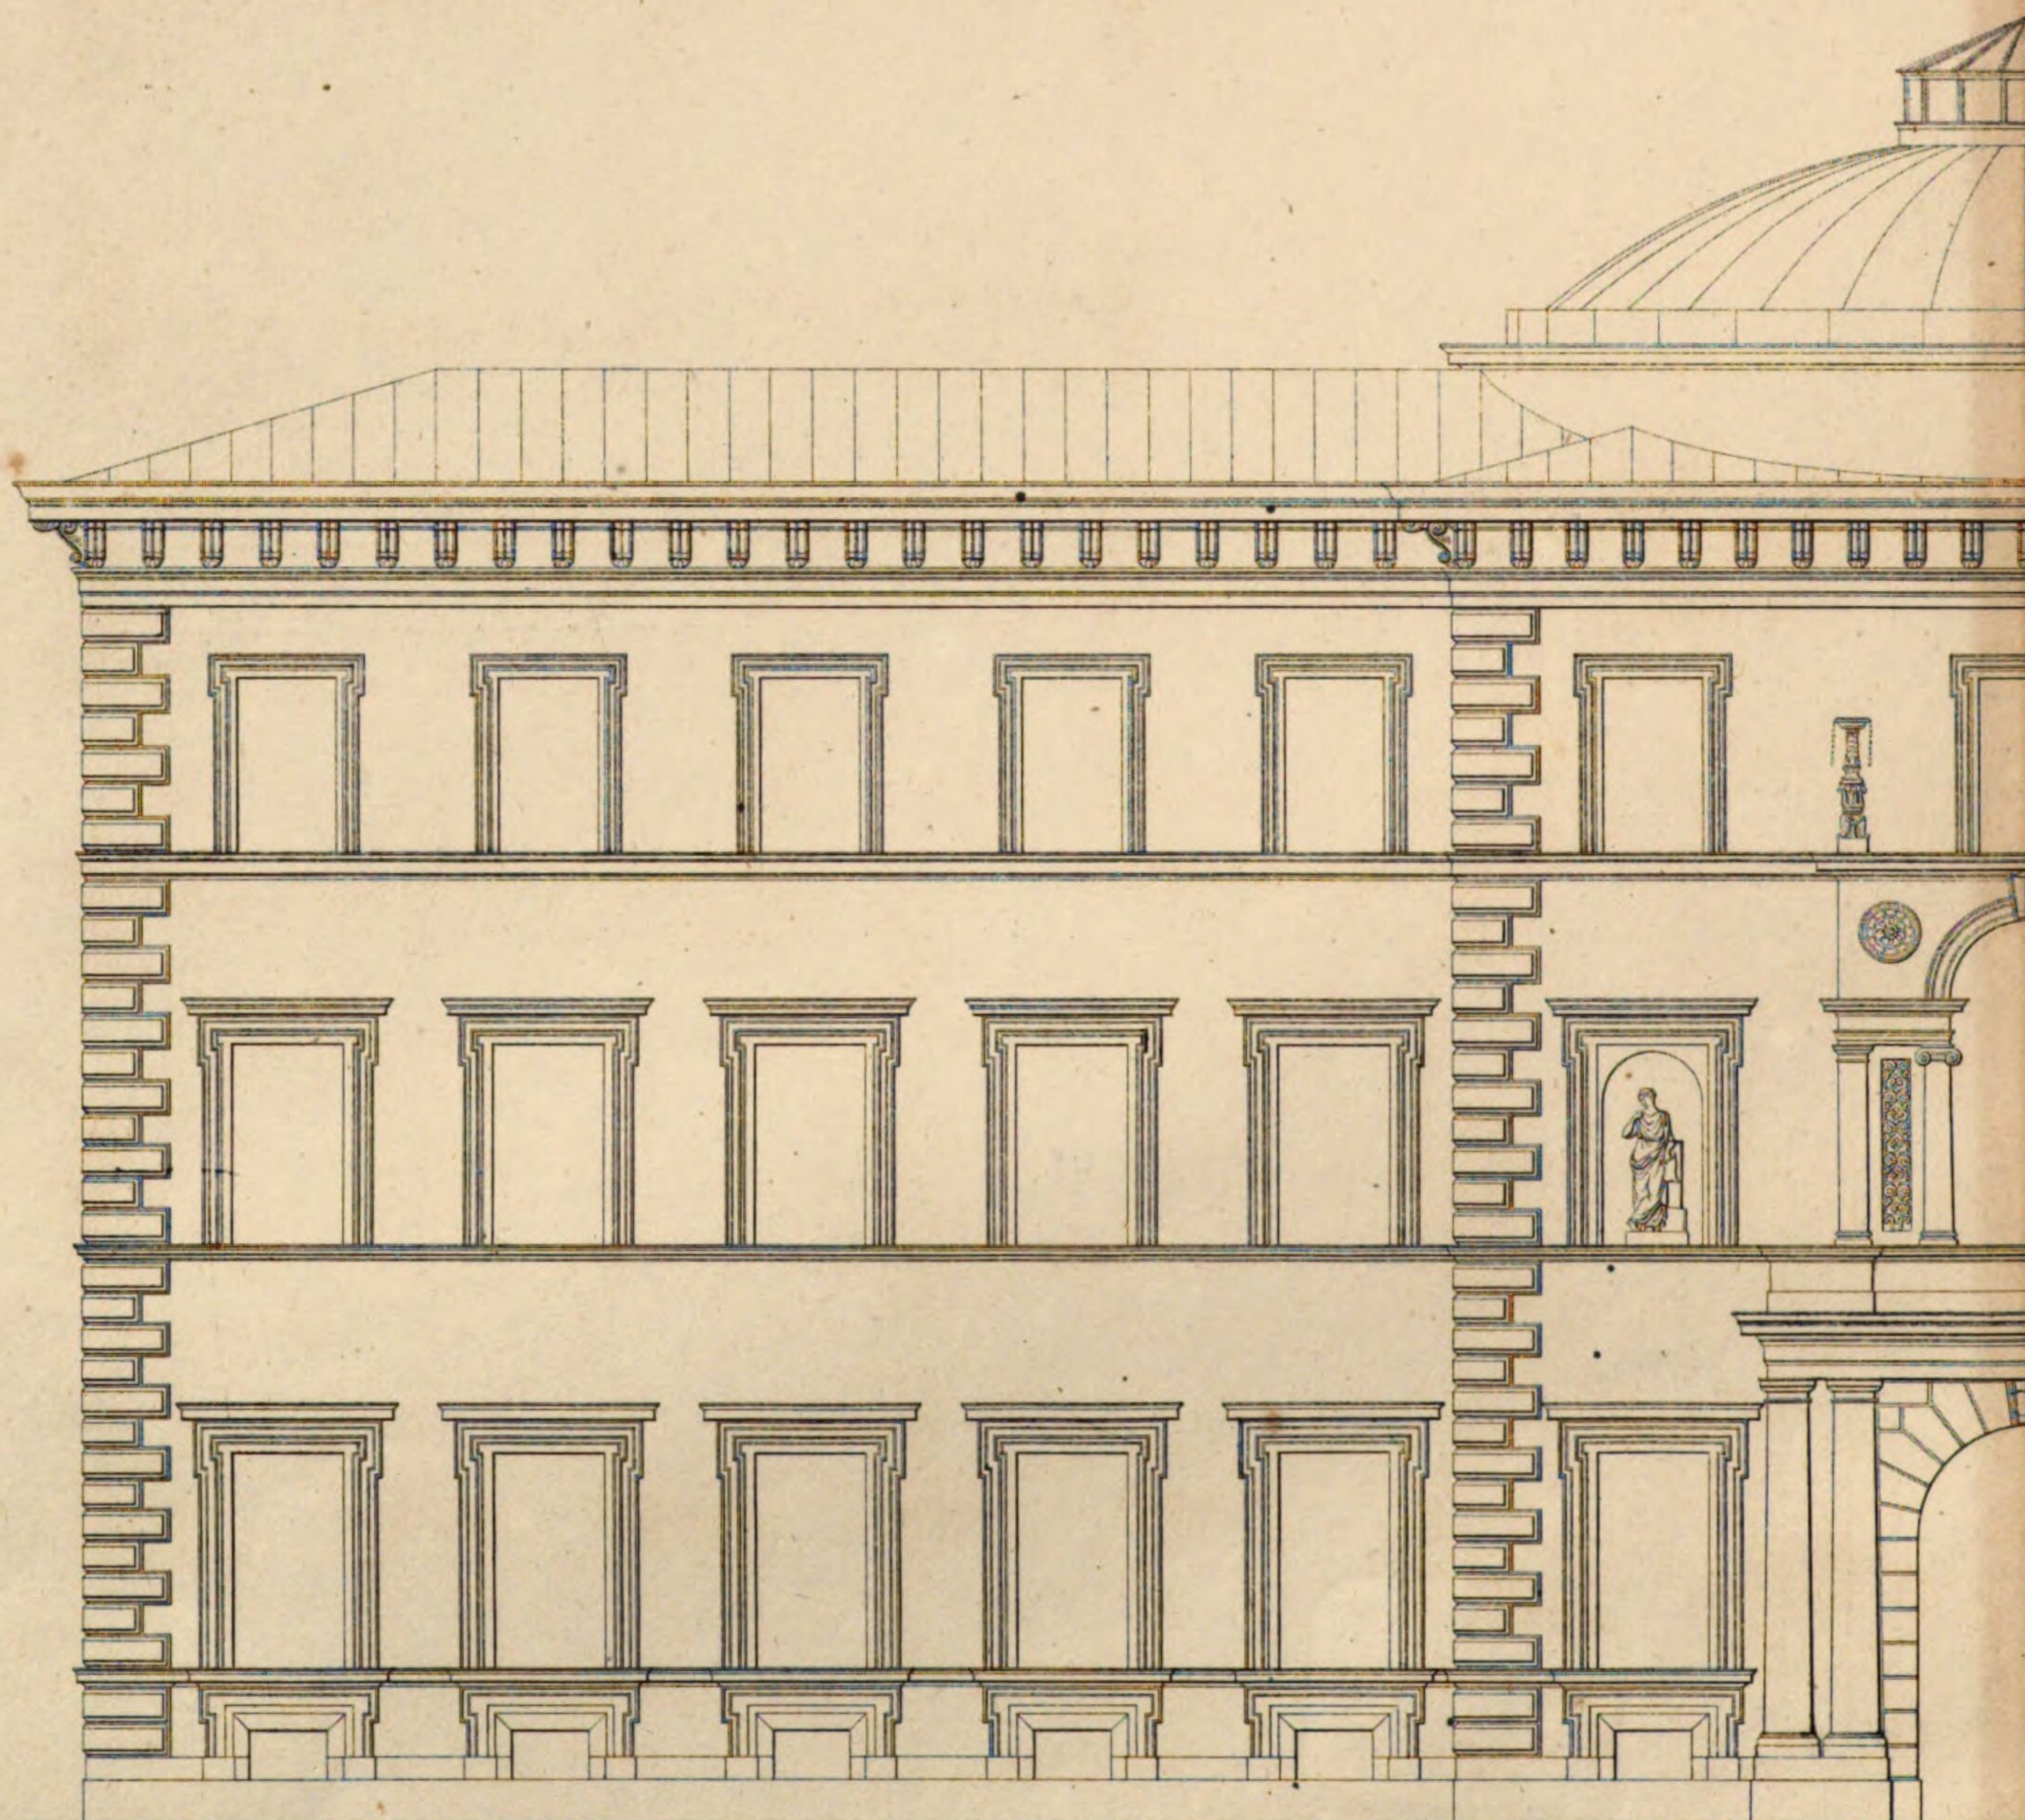




ade
fen von
lenze,
il -Verdienst-Ordens
rischen Falken-Ordens Ritter
Rathe, Hofbau-Intendanten.

Tab. III.














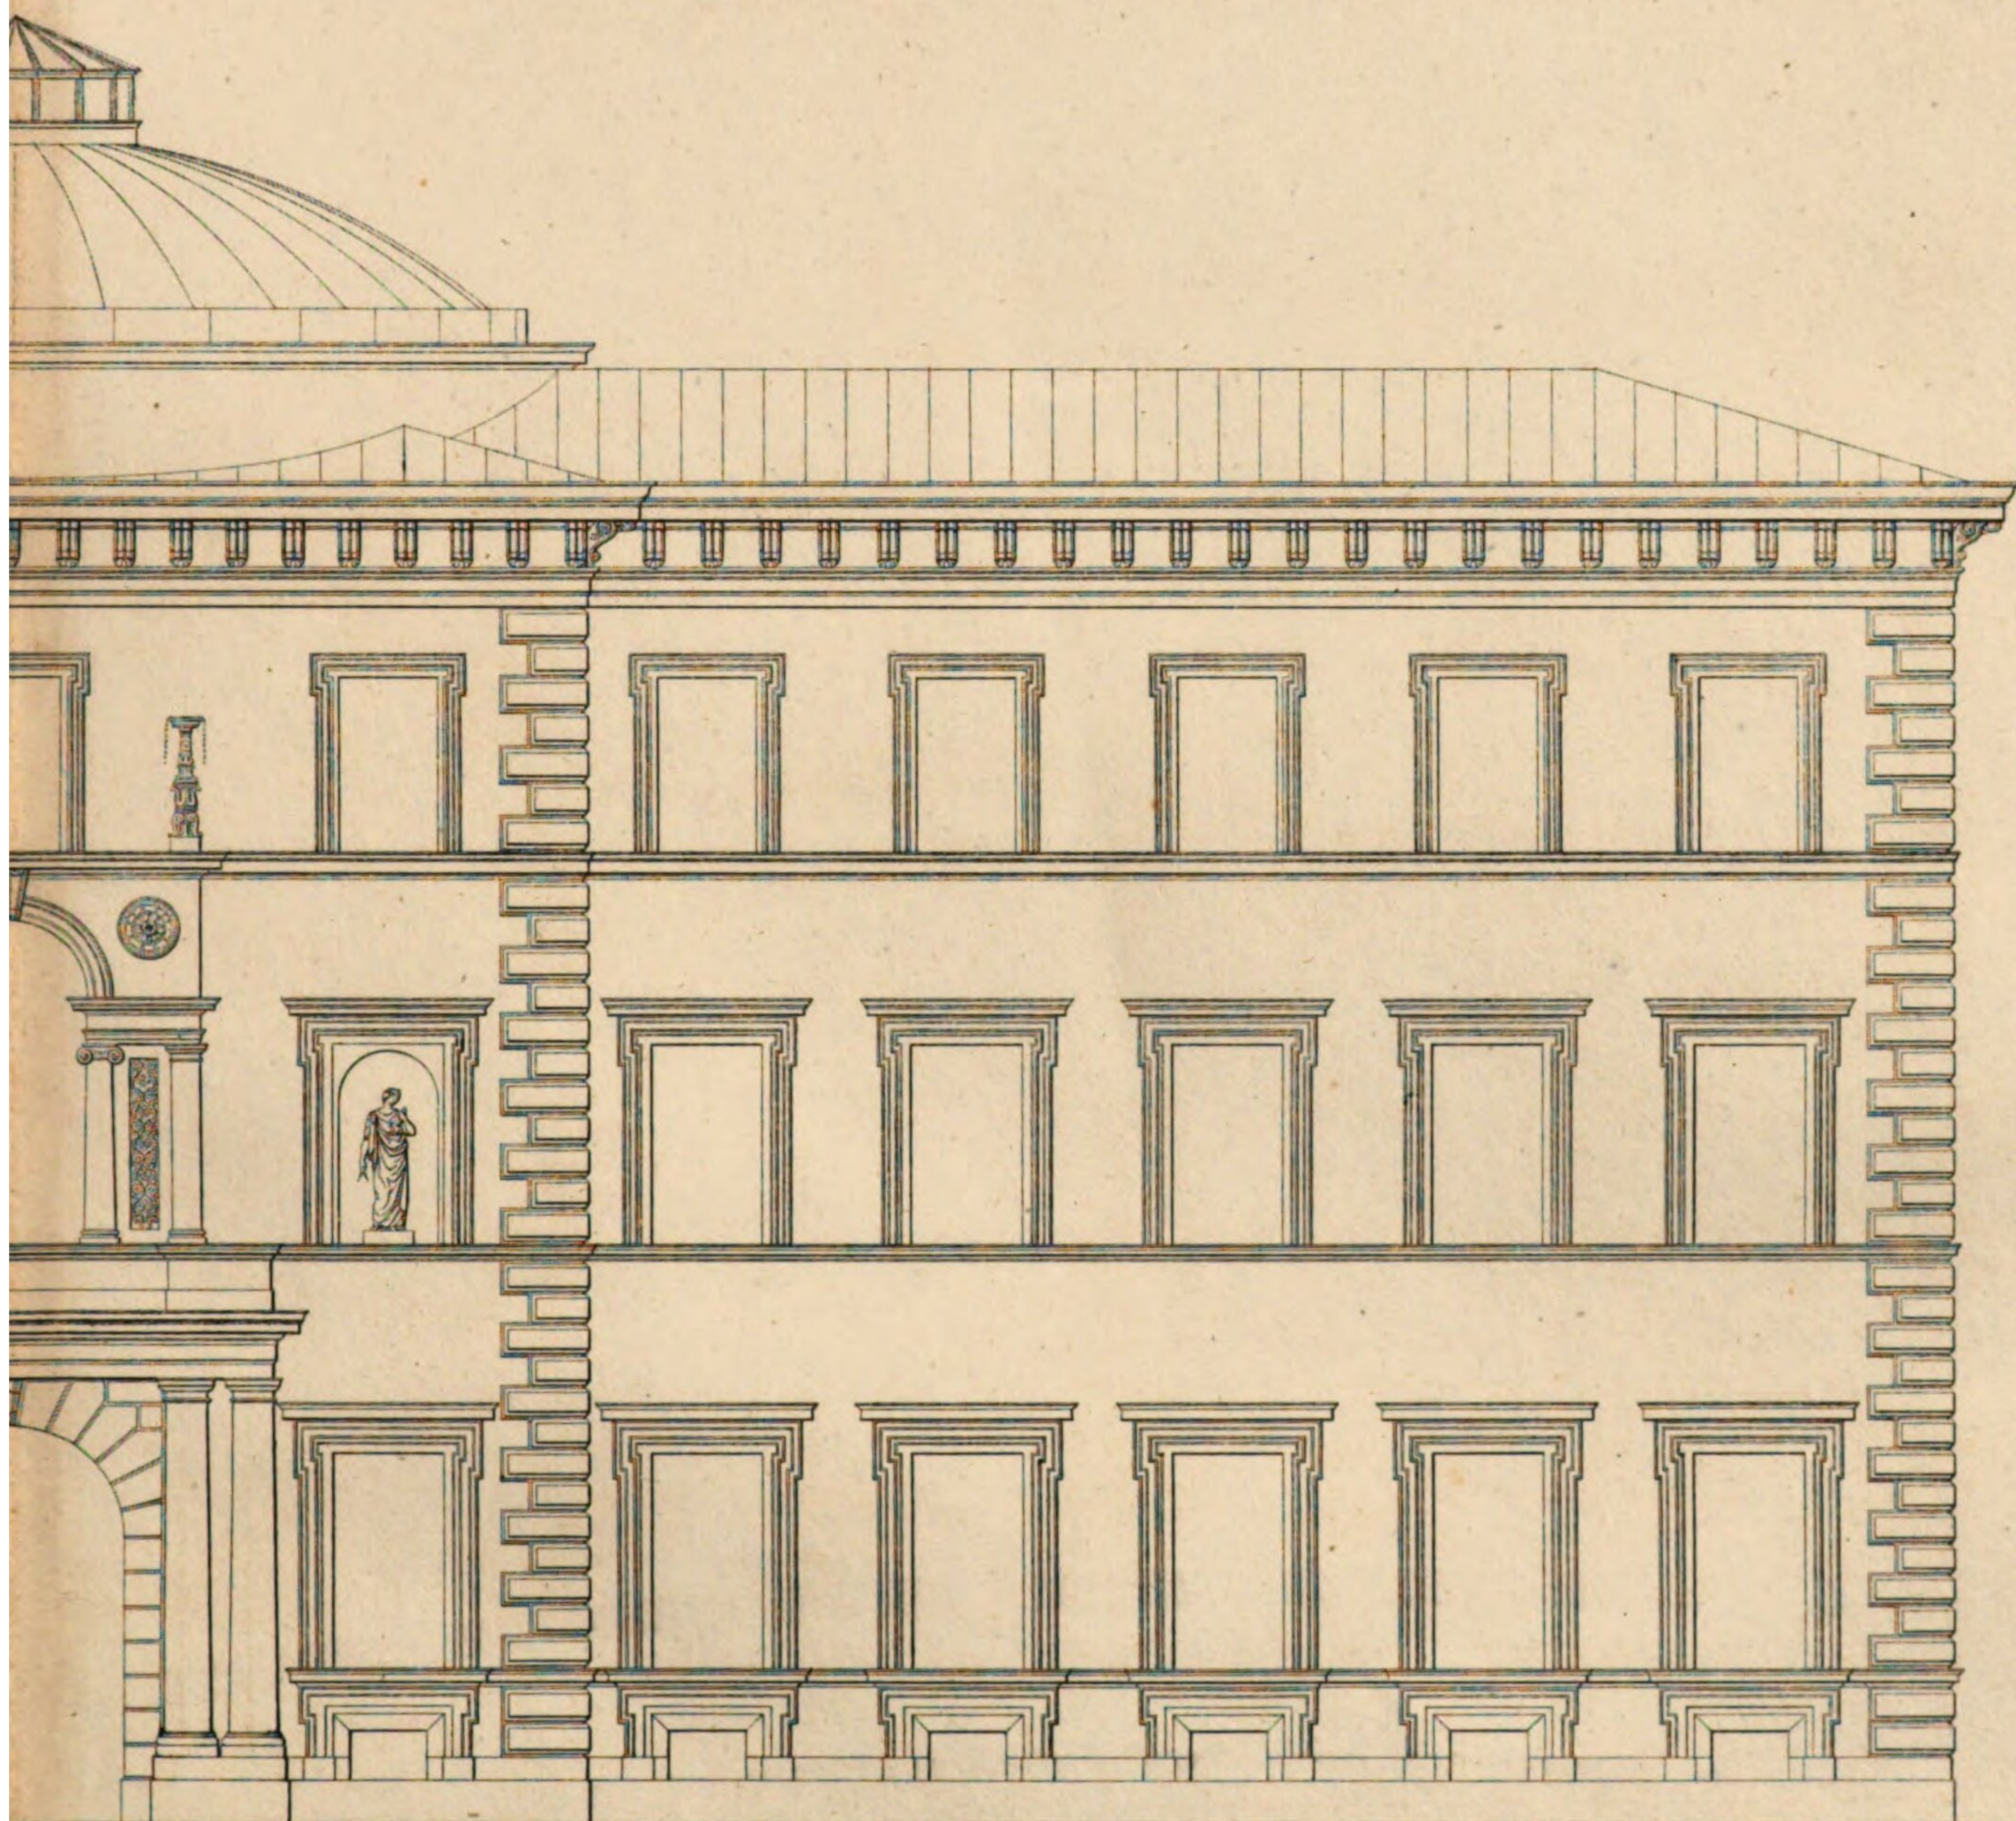


50 60 70 80
bayr. Schuh.


Profil.

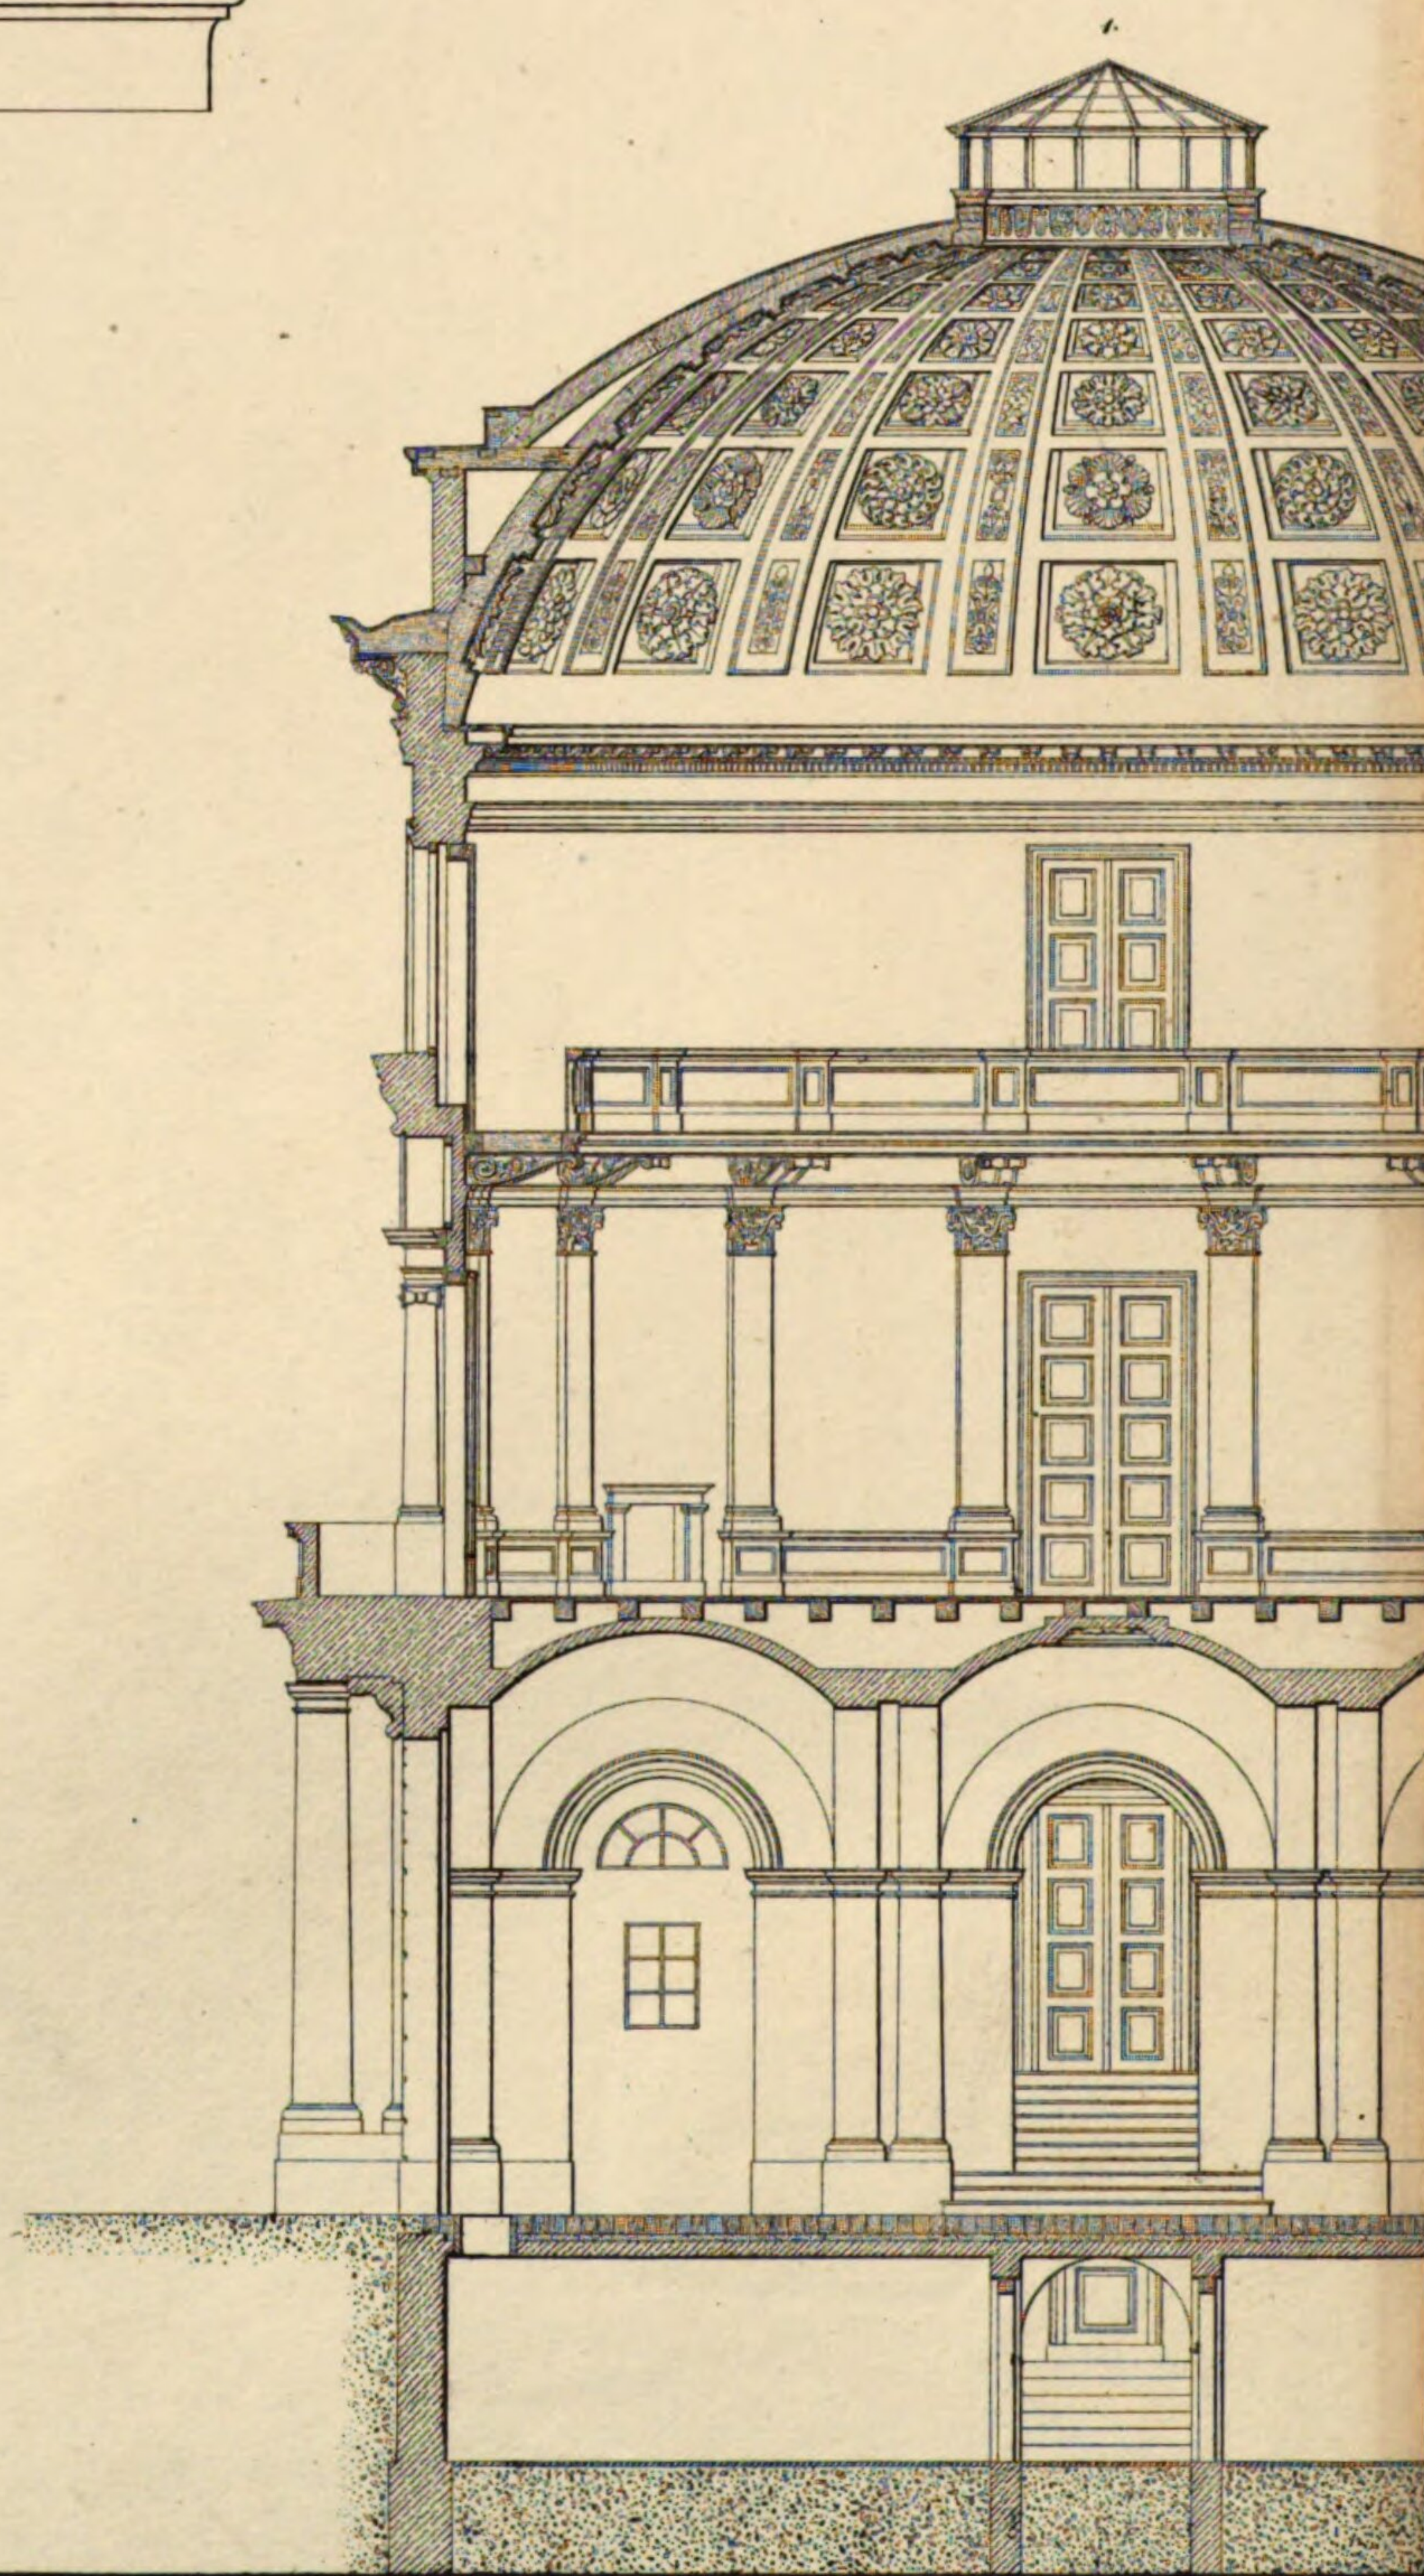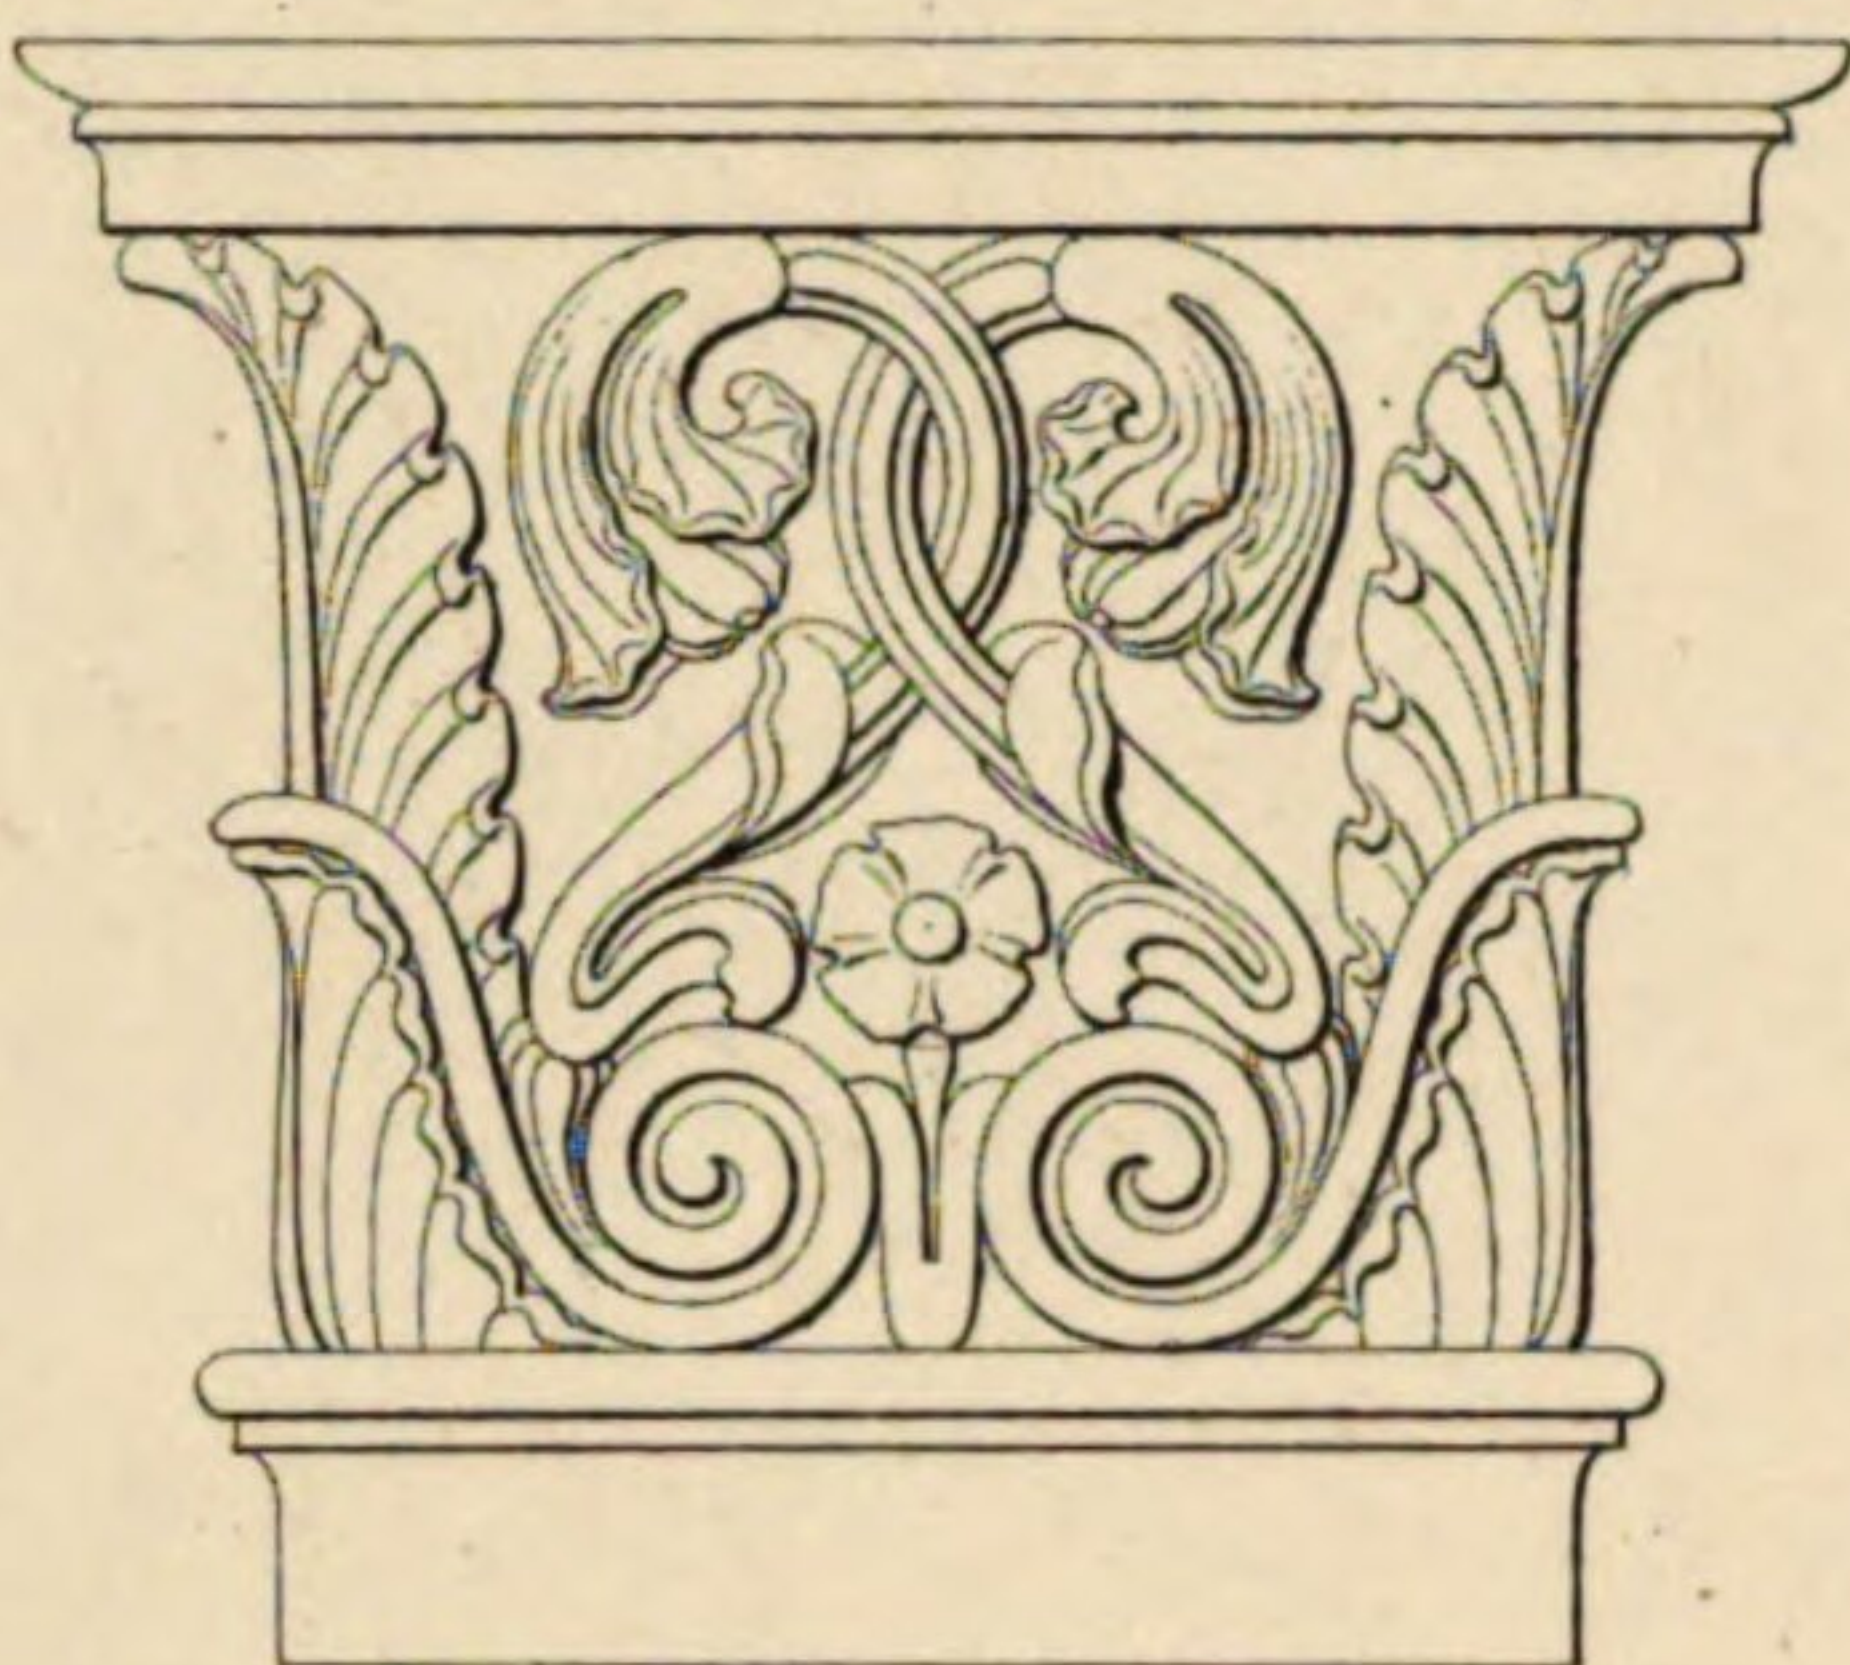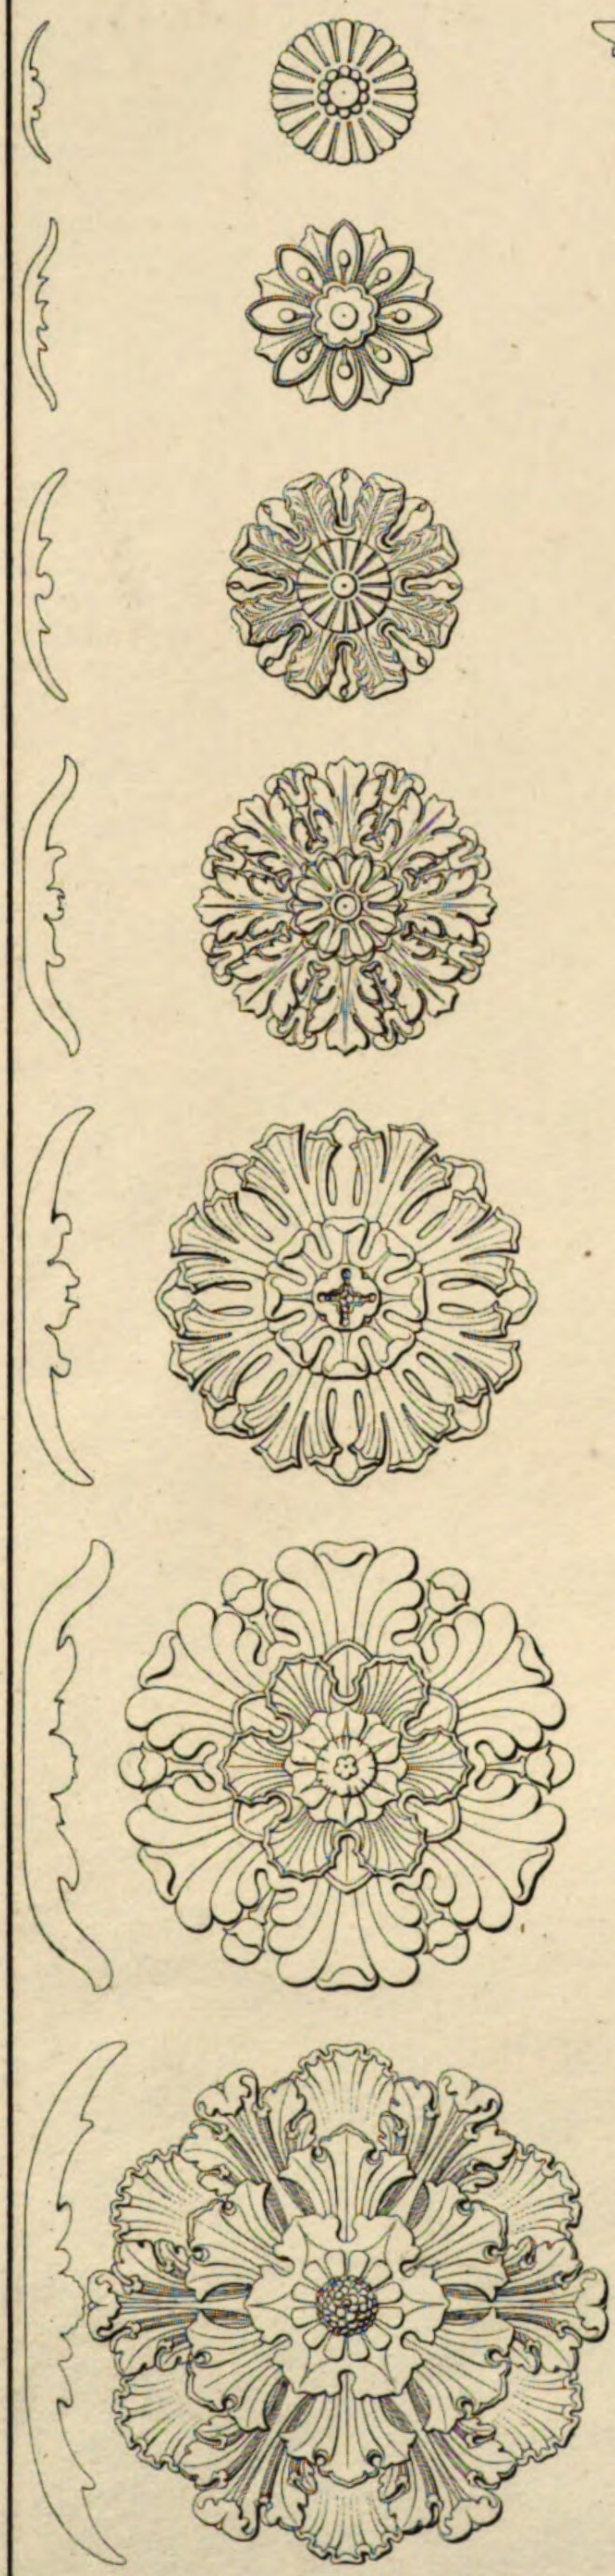

Tab. IV.

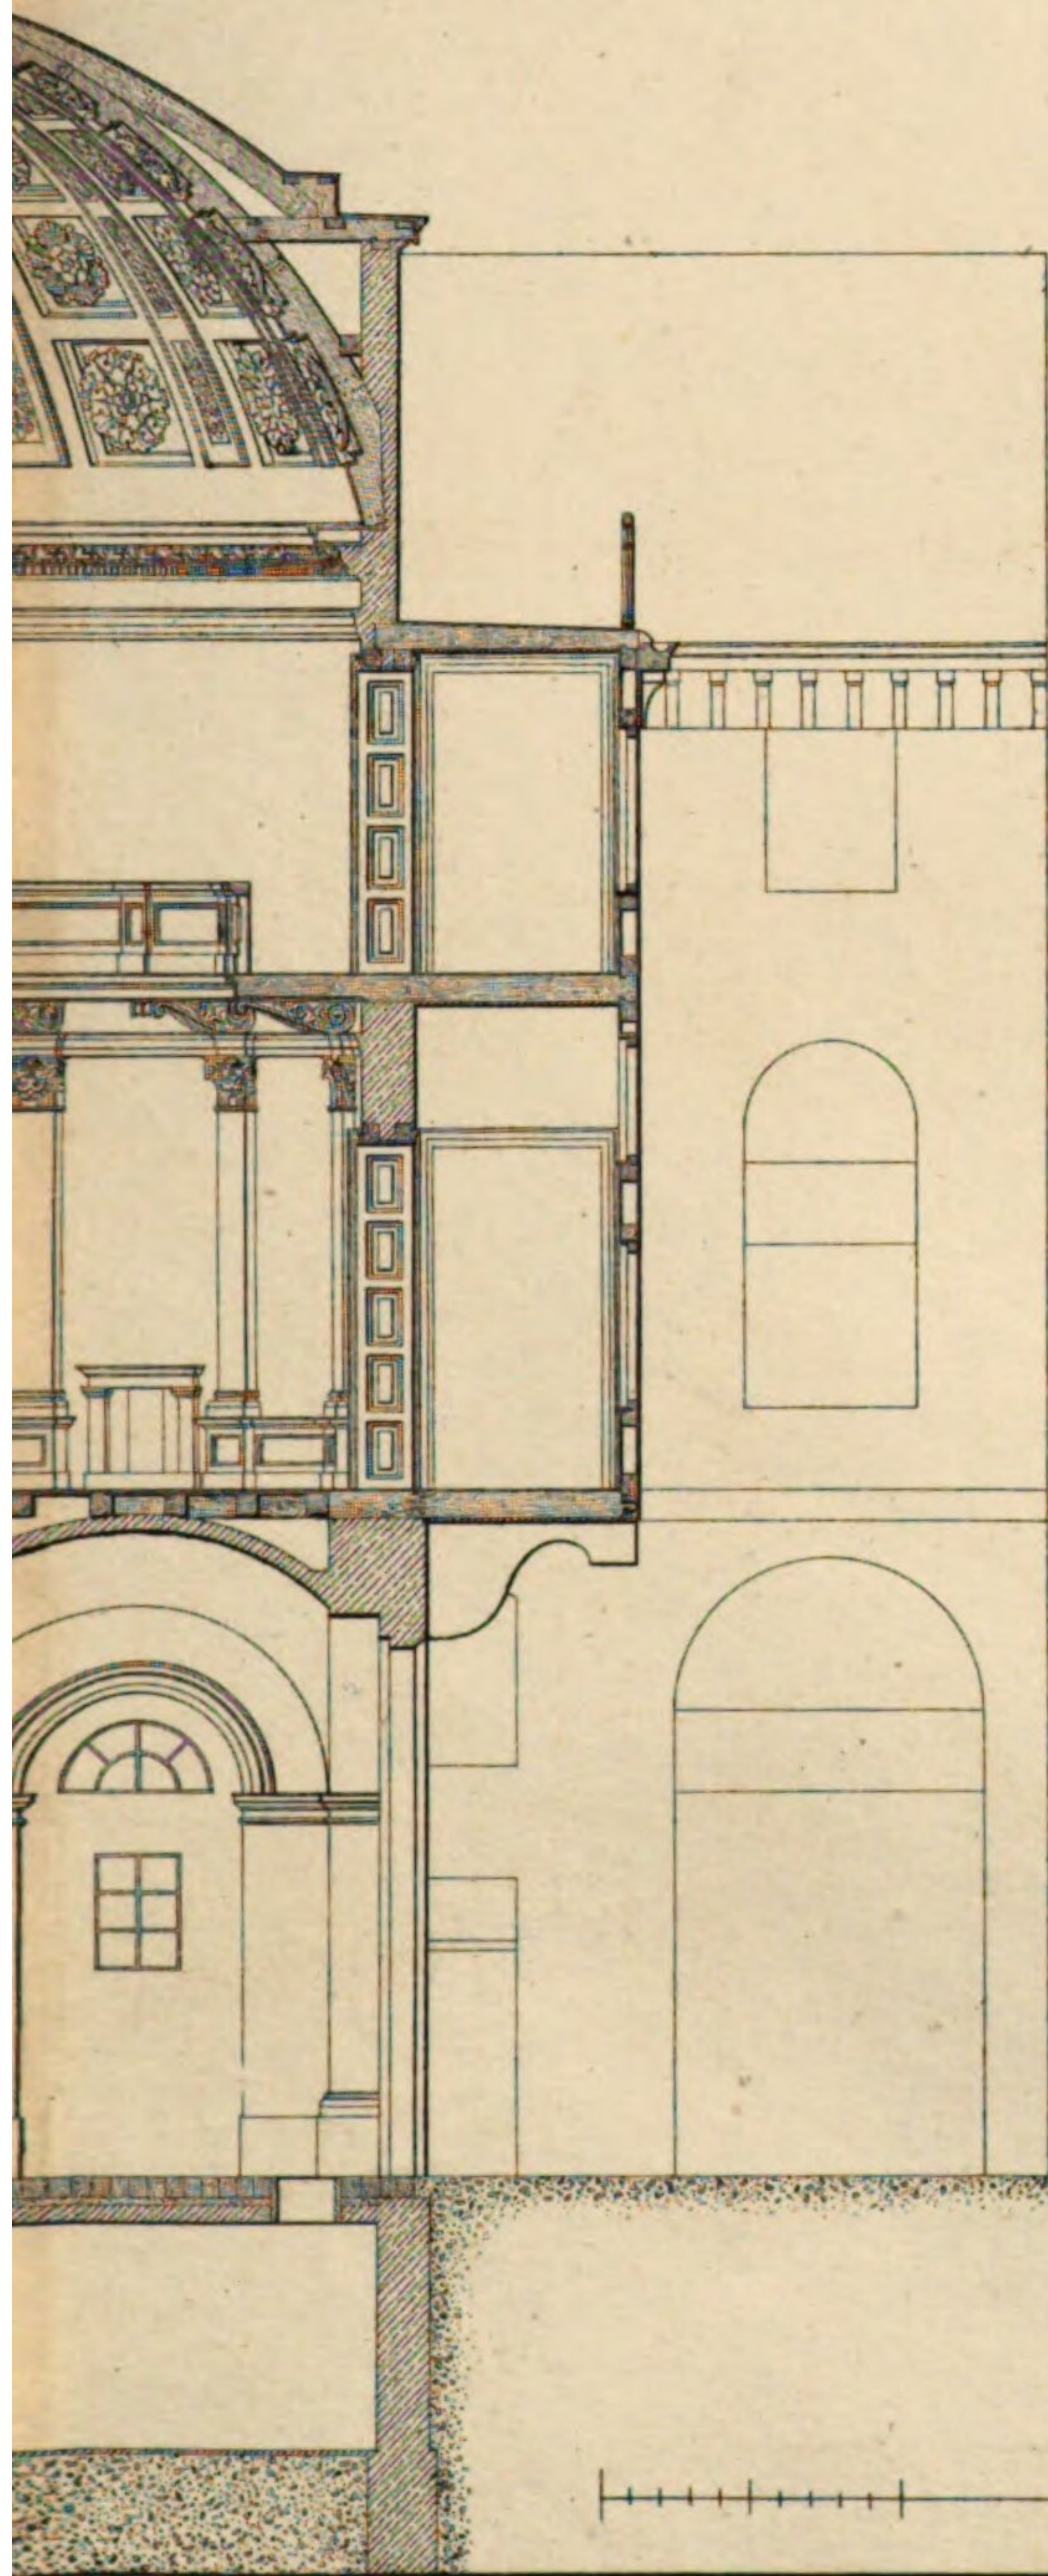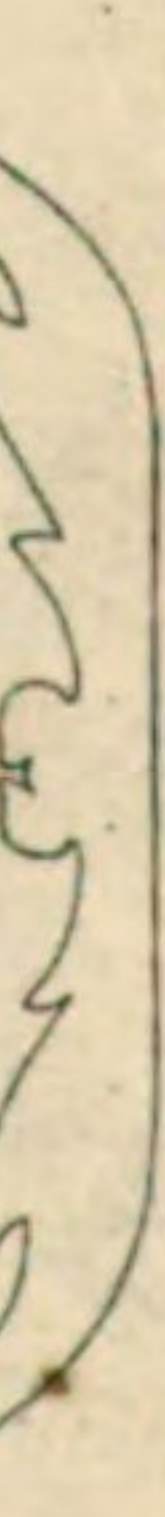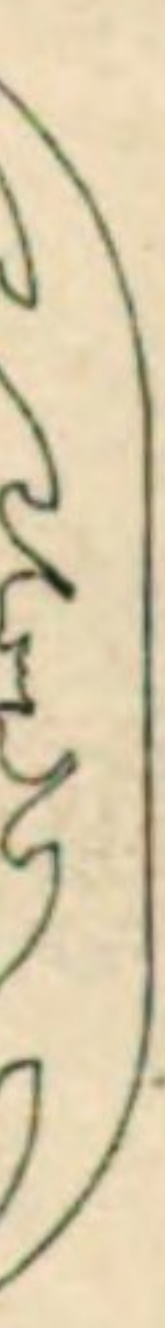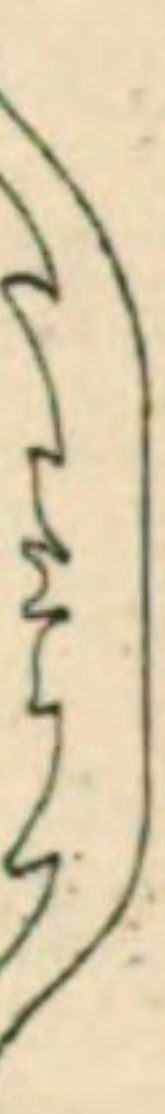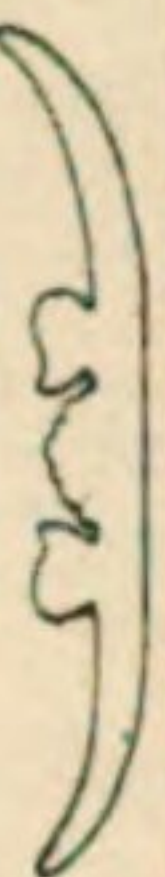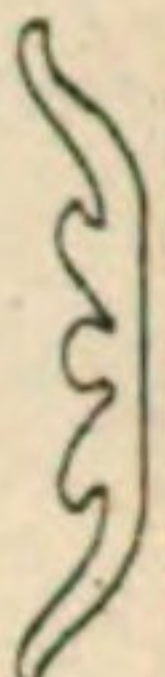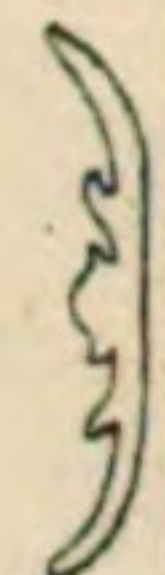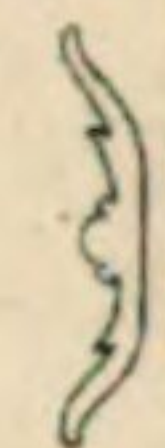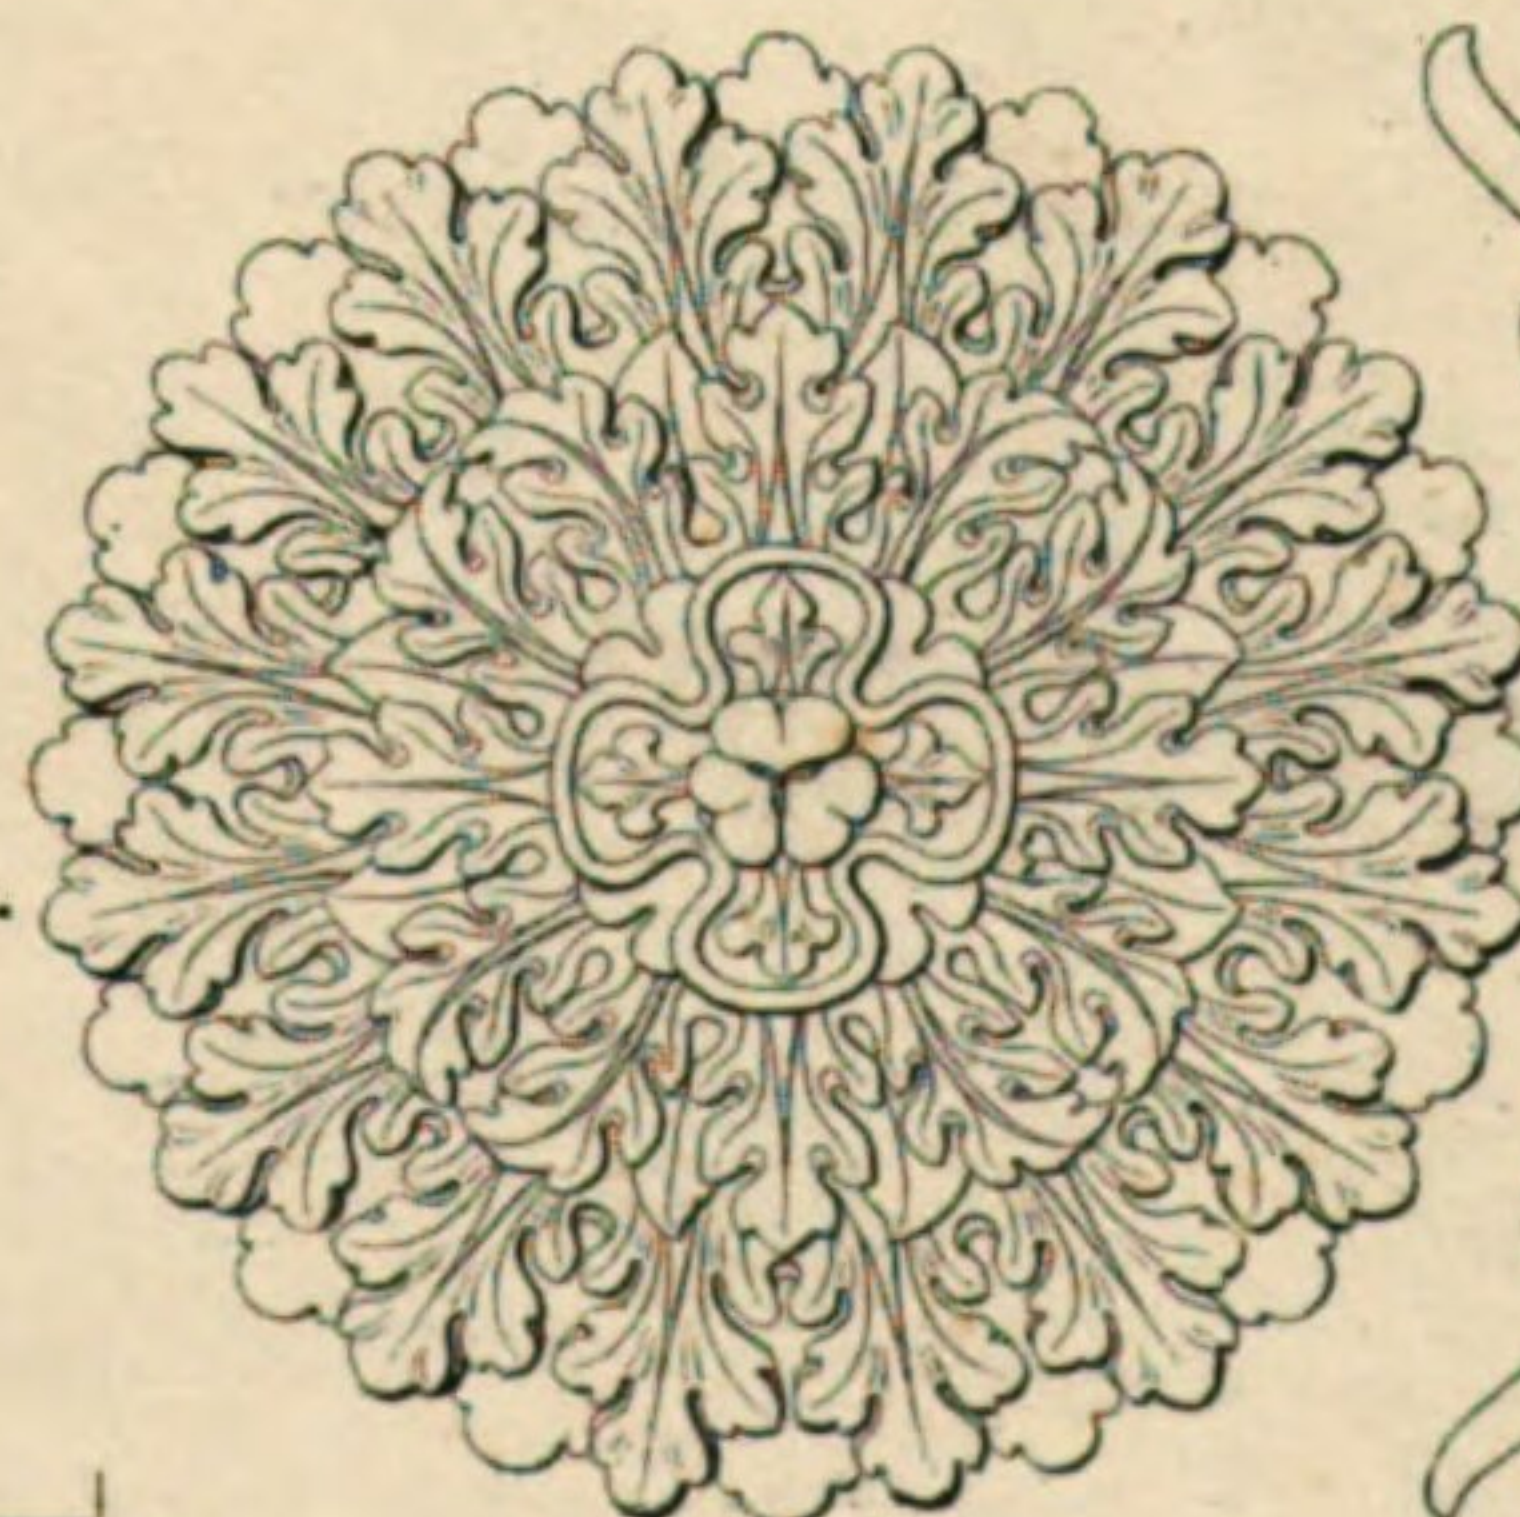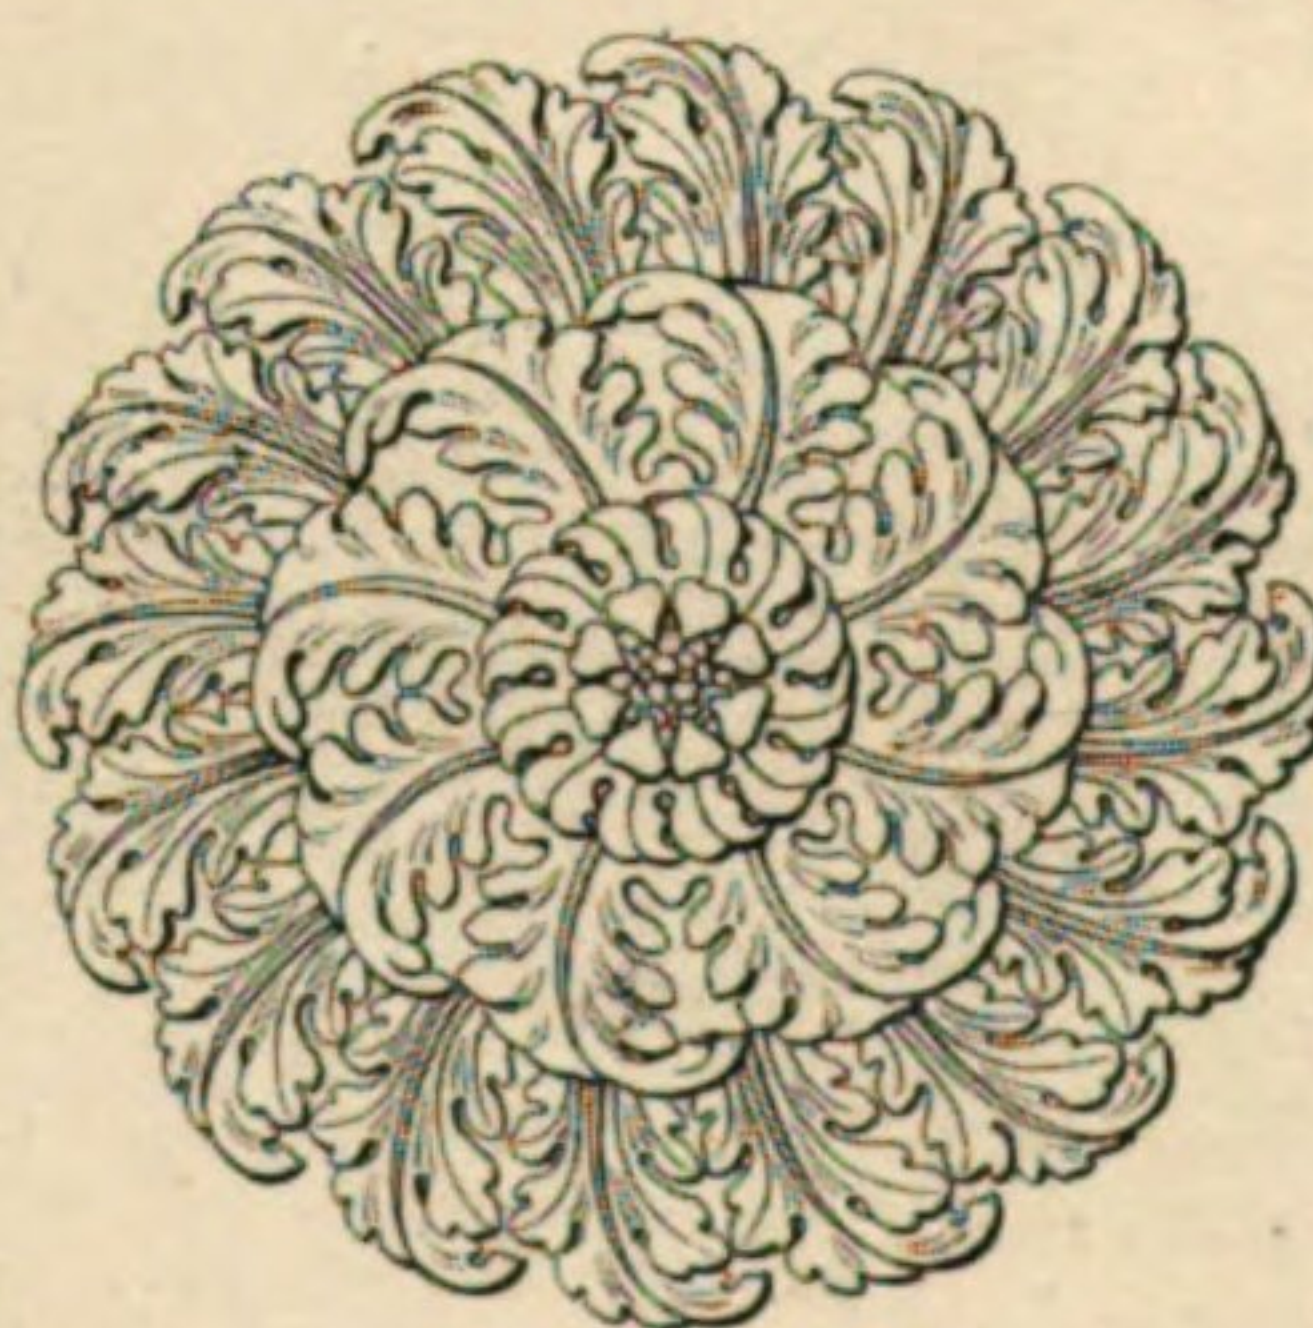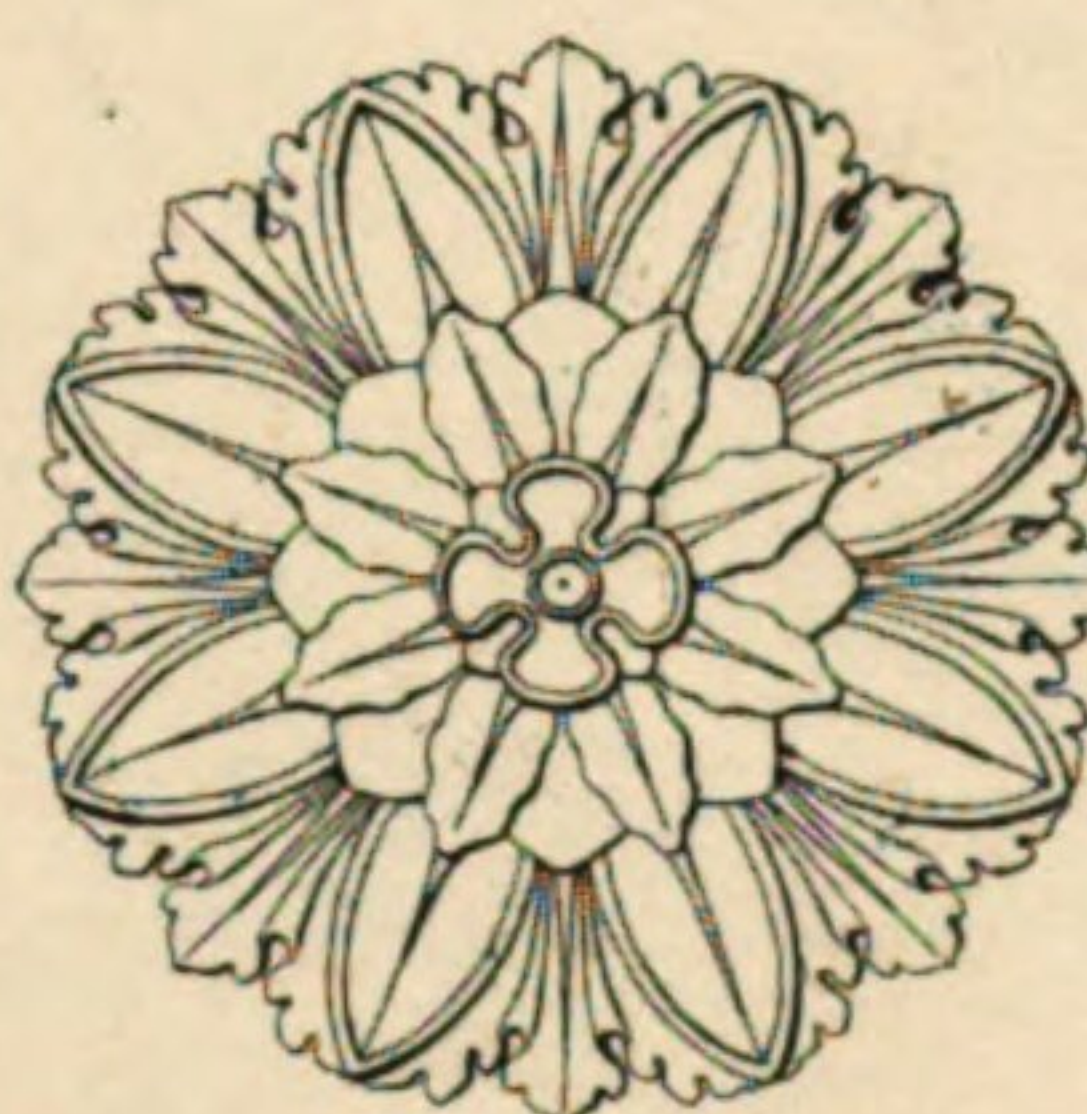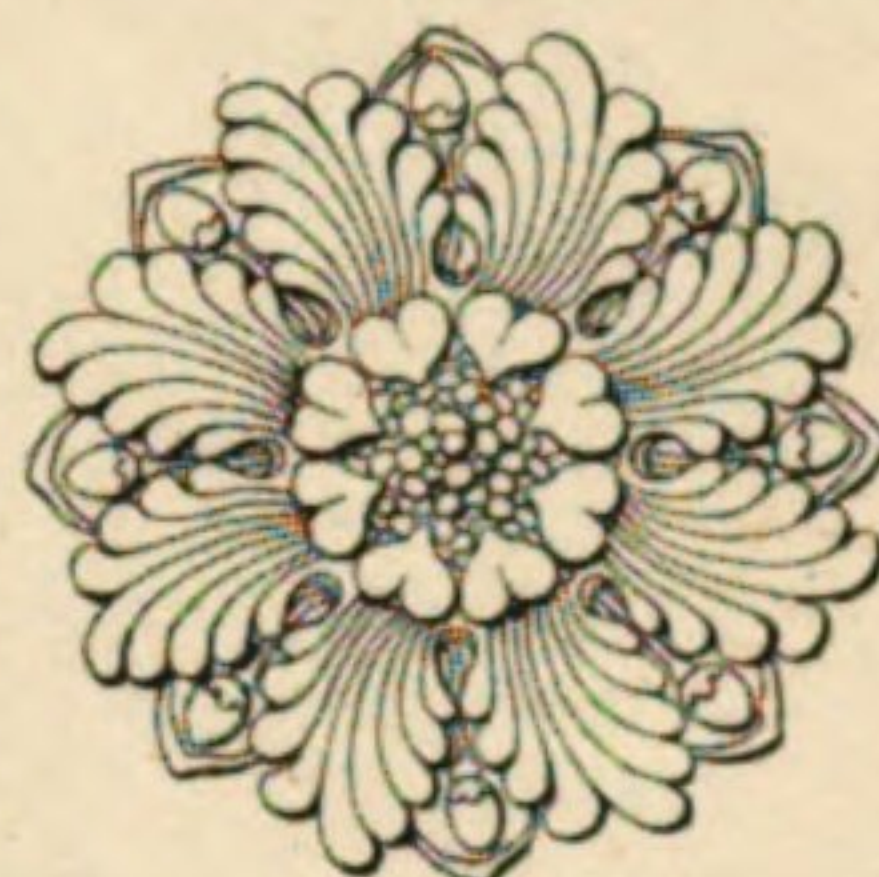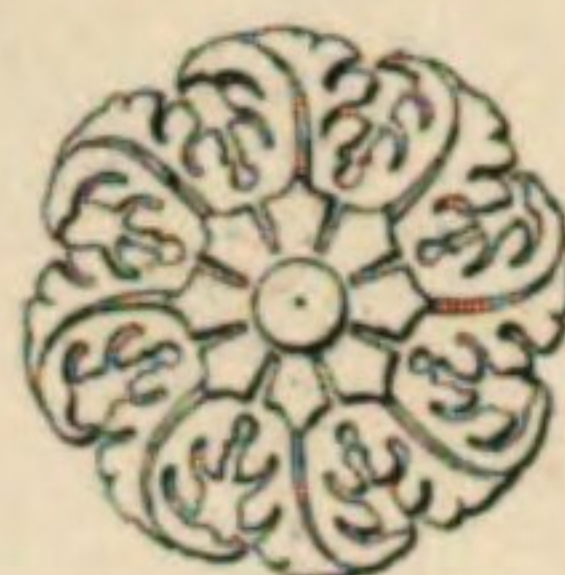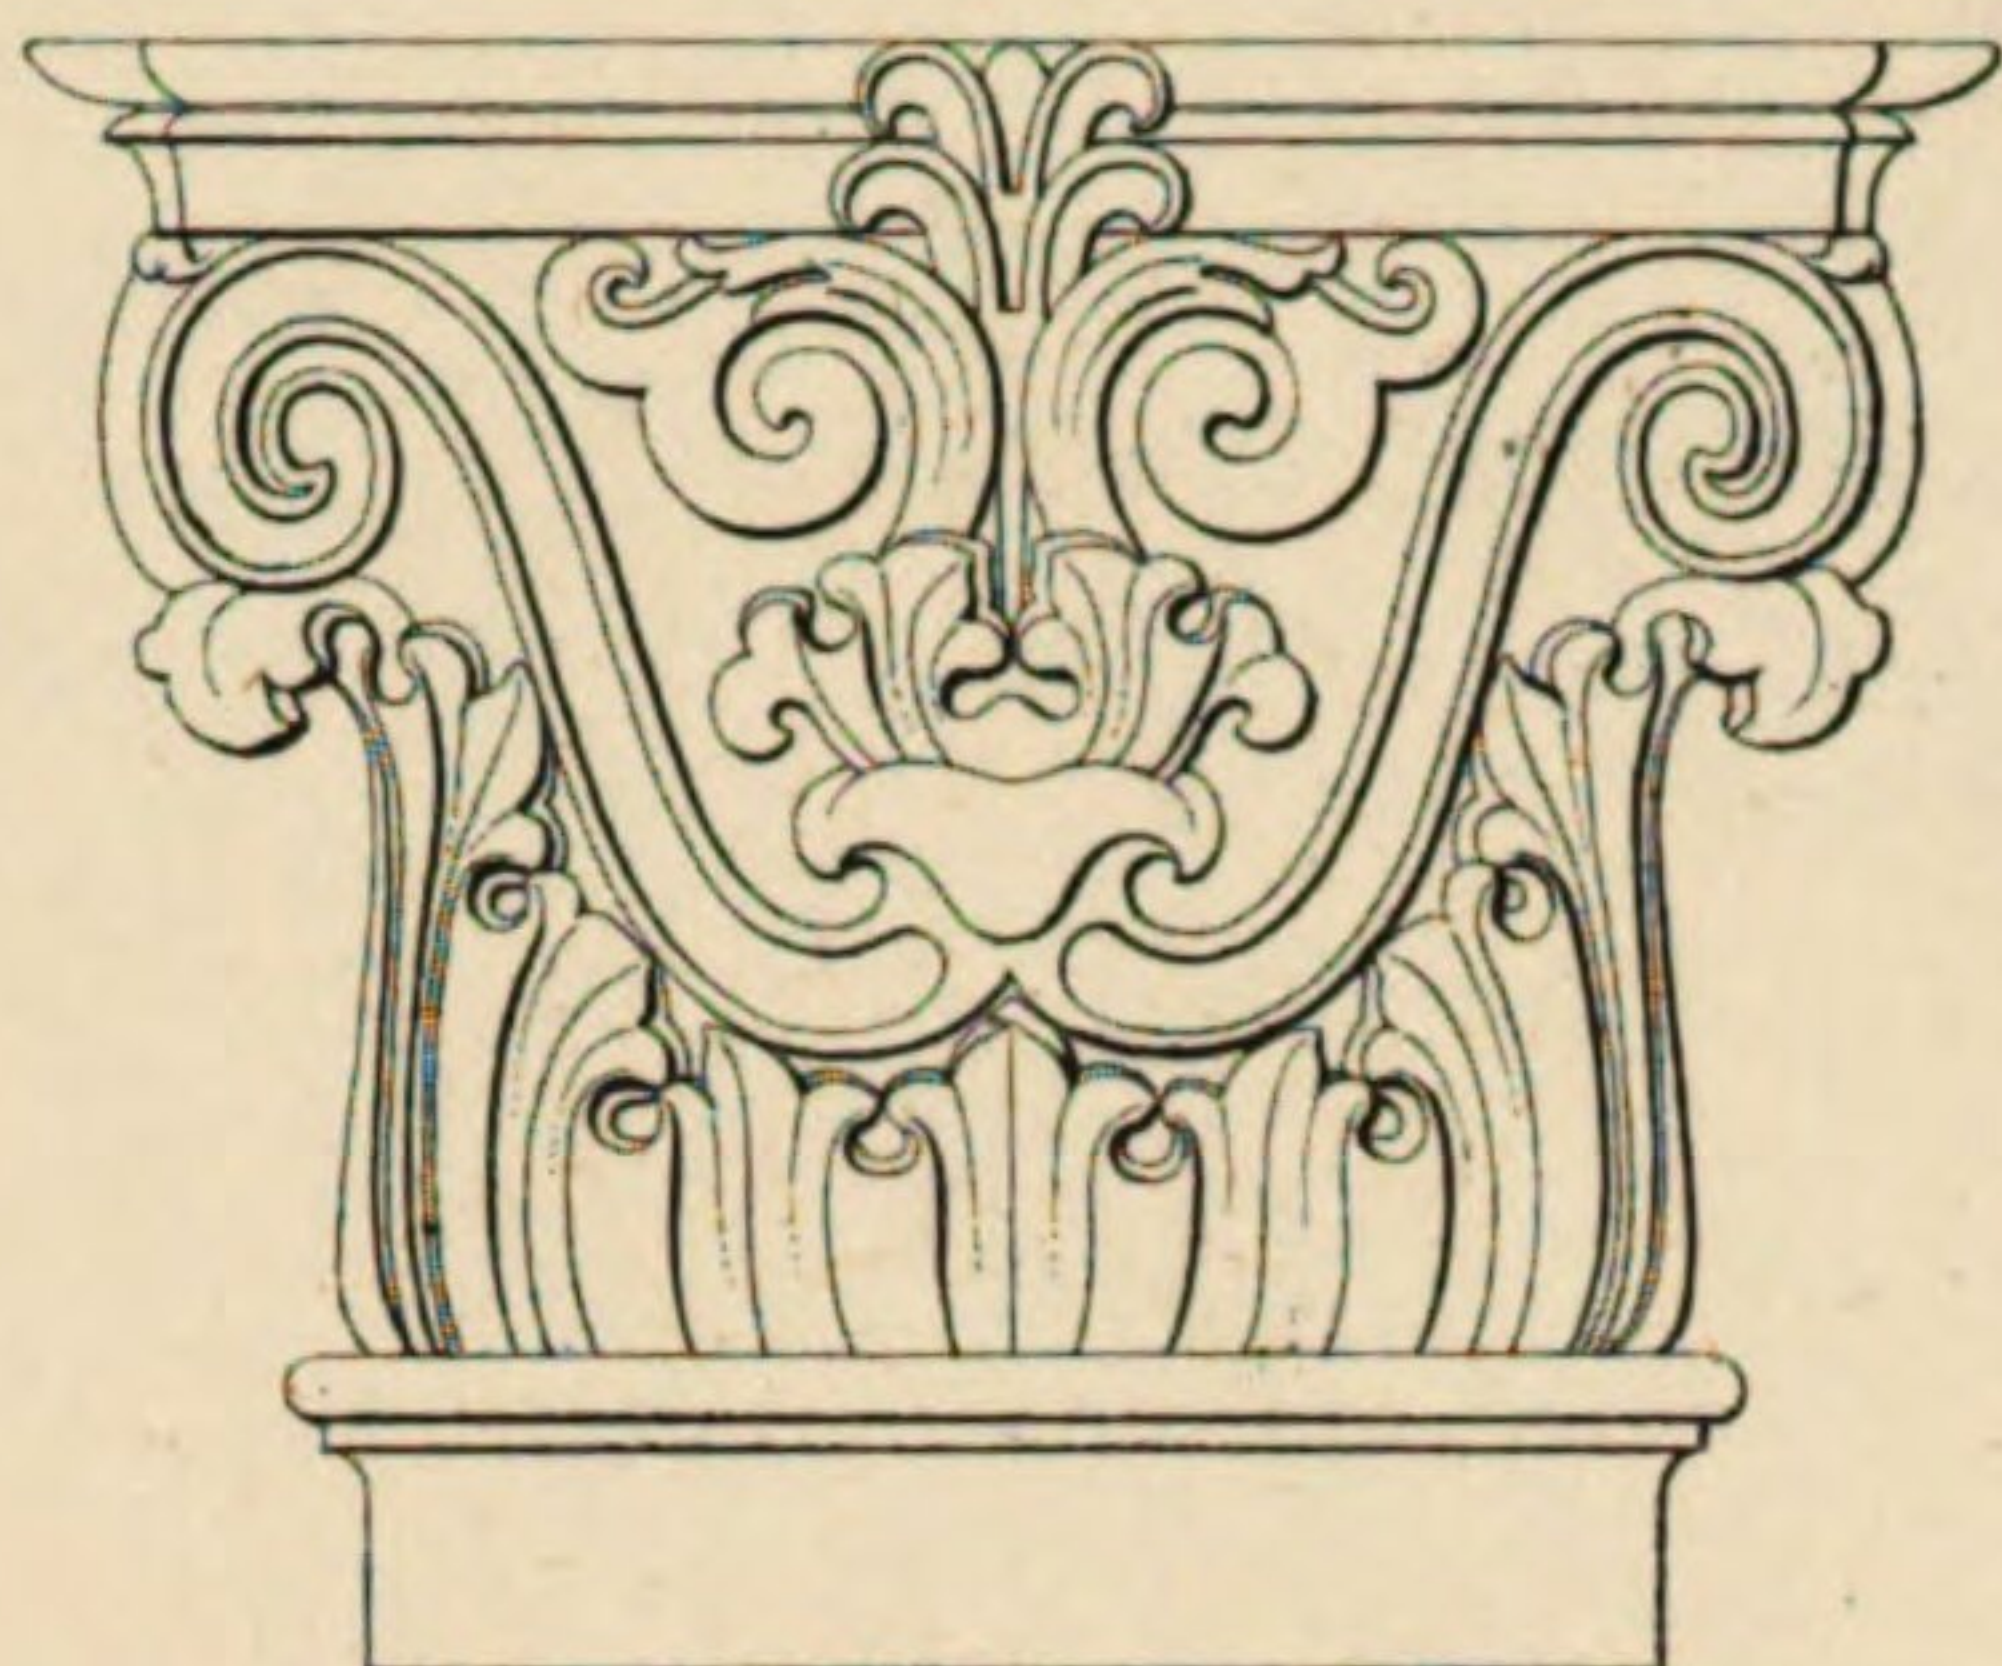

zu f.
so bayer. Schuh.

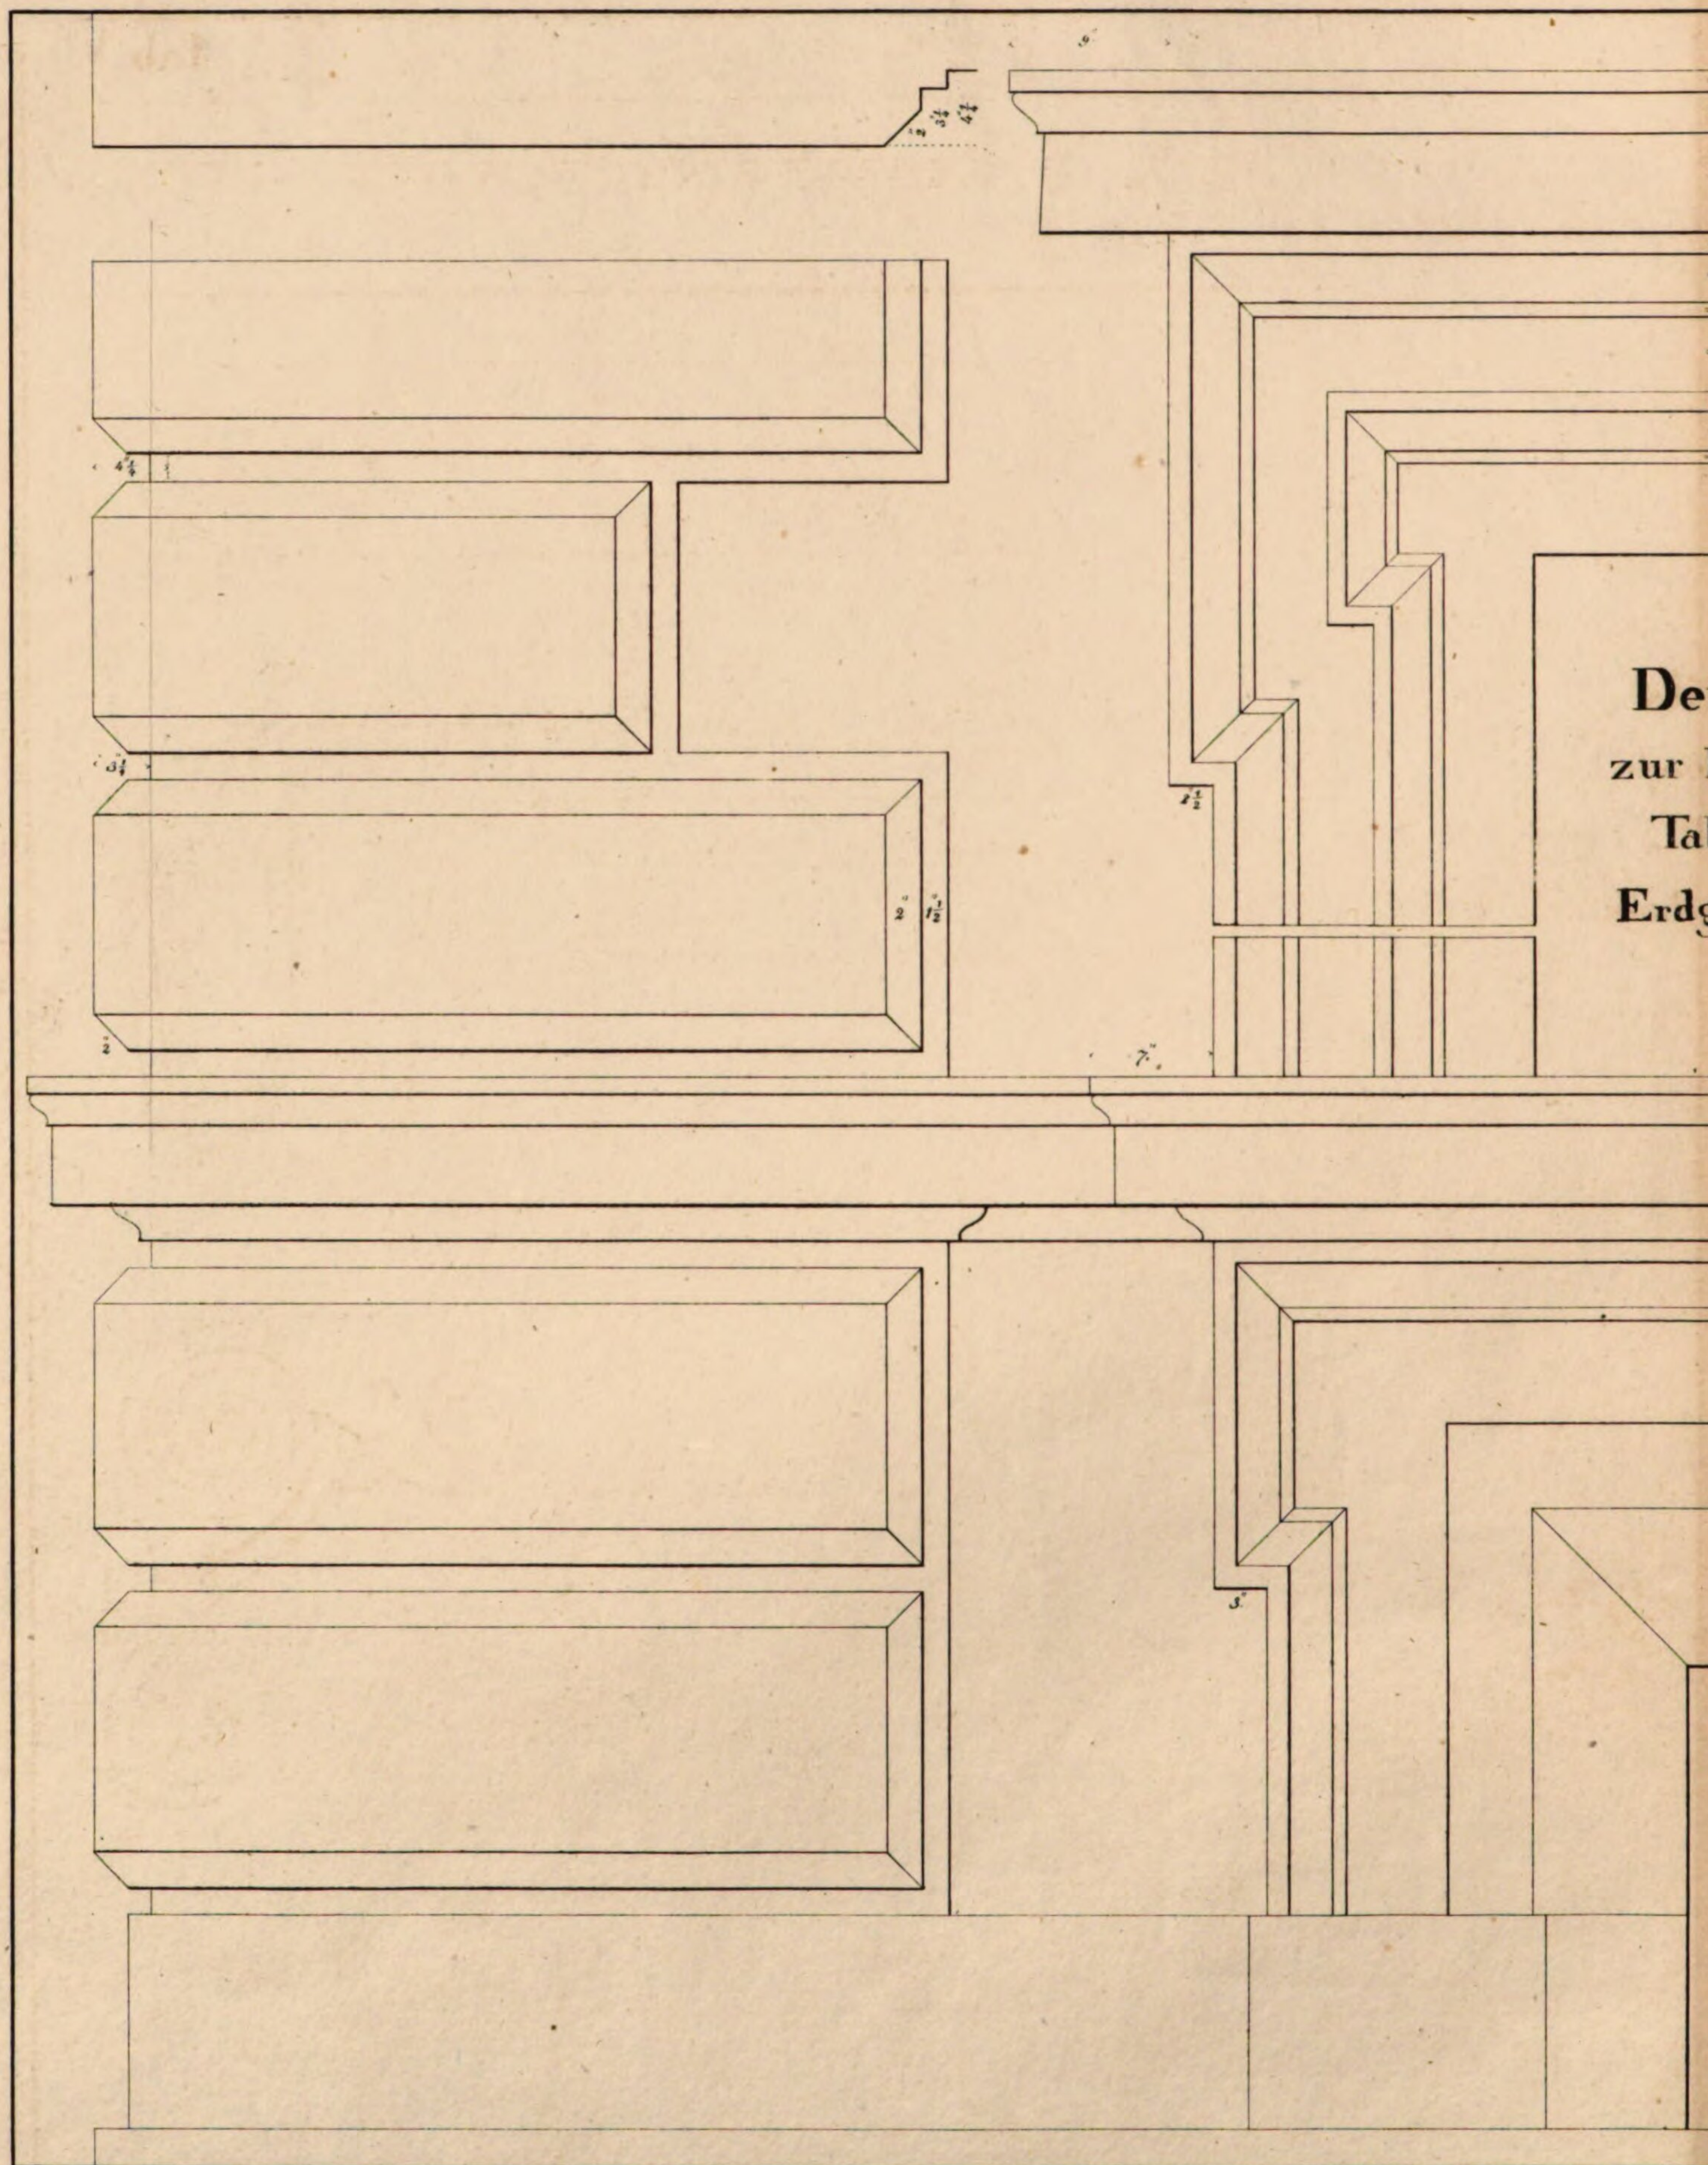

Balkons

III. deschofs.

The drawing shows a detailed architectural elevation of a building facade. It features a balcony with a decorative railing and a staircase leading up to it. The drawing is annotated with various measurements and labels, including 'Balkons' and 'III. deschofs.' The drawing is oriented vertically, with the building facade running along the right side of the page. The drawing is a technical architectural drawing, likely a plan or section of a building. It includes various lines, curves, and annotations that define the structure and its components. The drawing is oriented vertically, with the building facade running along the right side of the page. The drawing is a technical architectural drawing, likely a plan or section of a building. It includes various lines, curves, and annotations that define the structure and its components.

Tab. V.

1. 8."

12 Zoll.

1. 11 1/2."

2. 3."

3. 4 1/2"

4. 6"

5. 8"

6. 10"

325. 648"


<

Durchmesser,




 


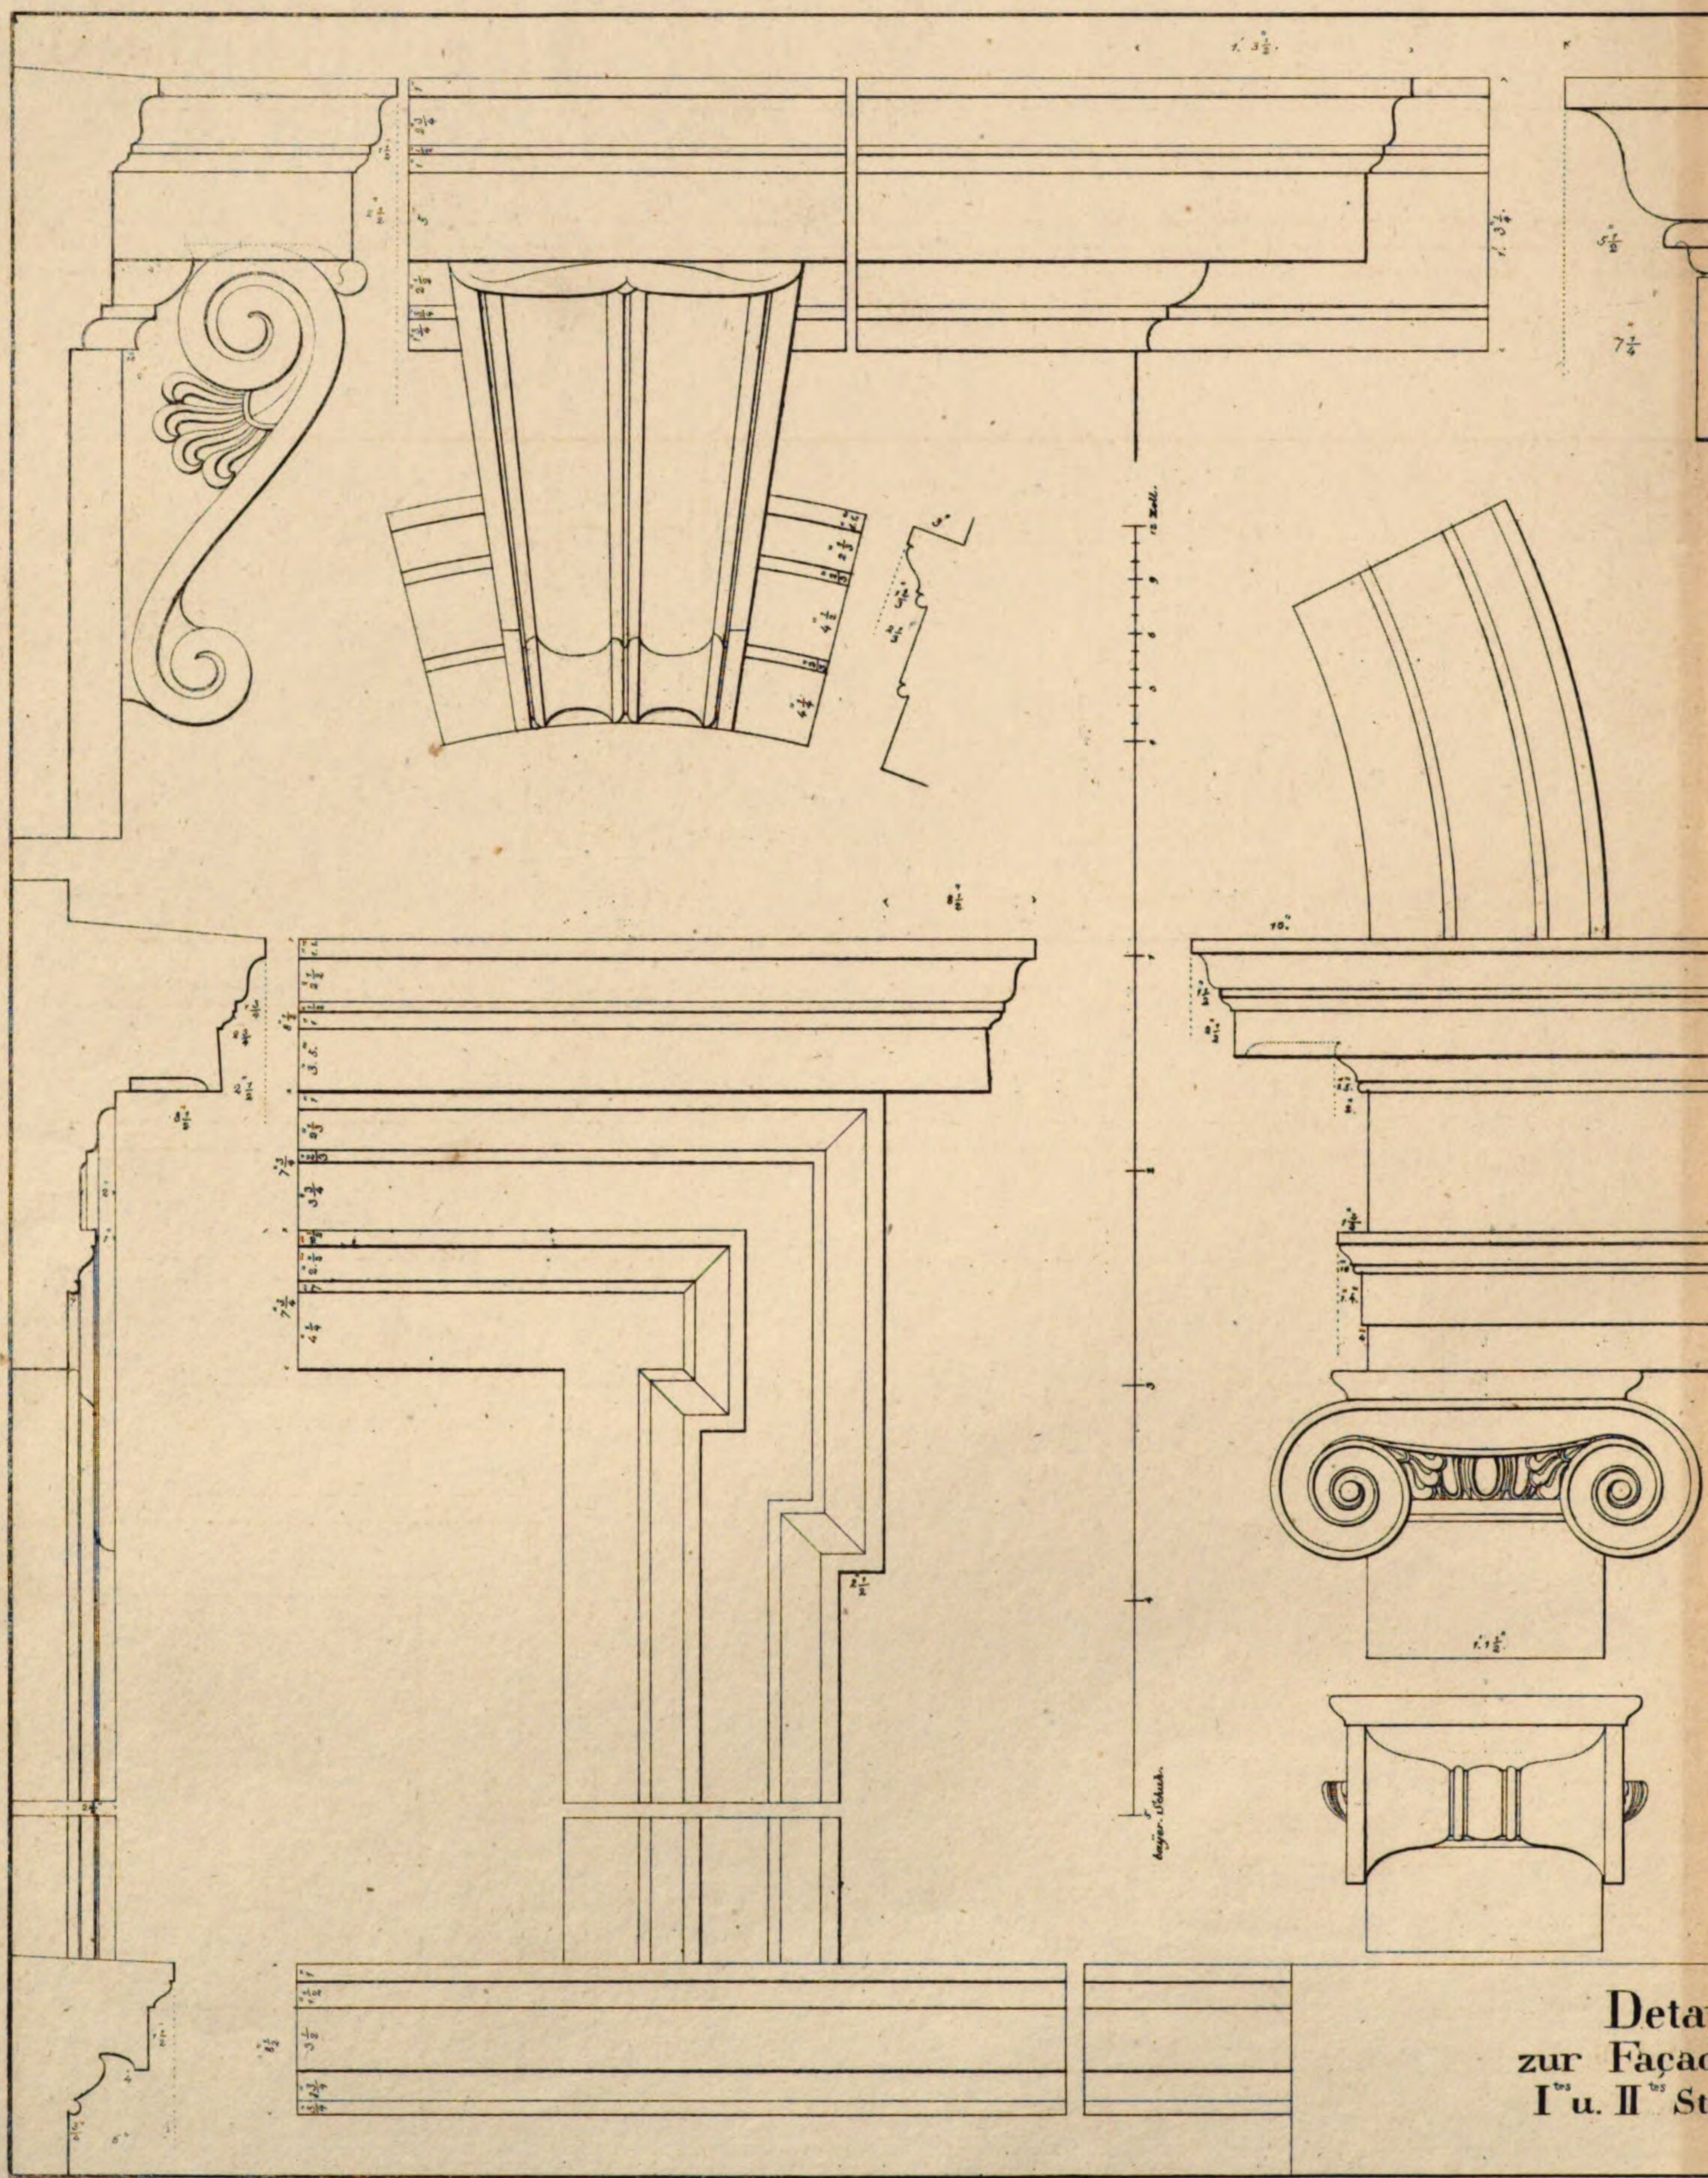


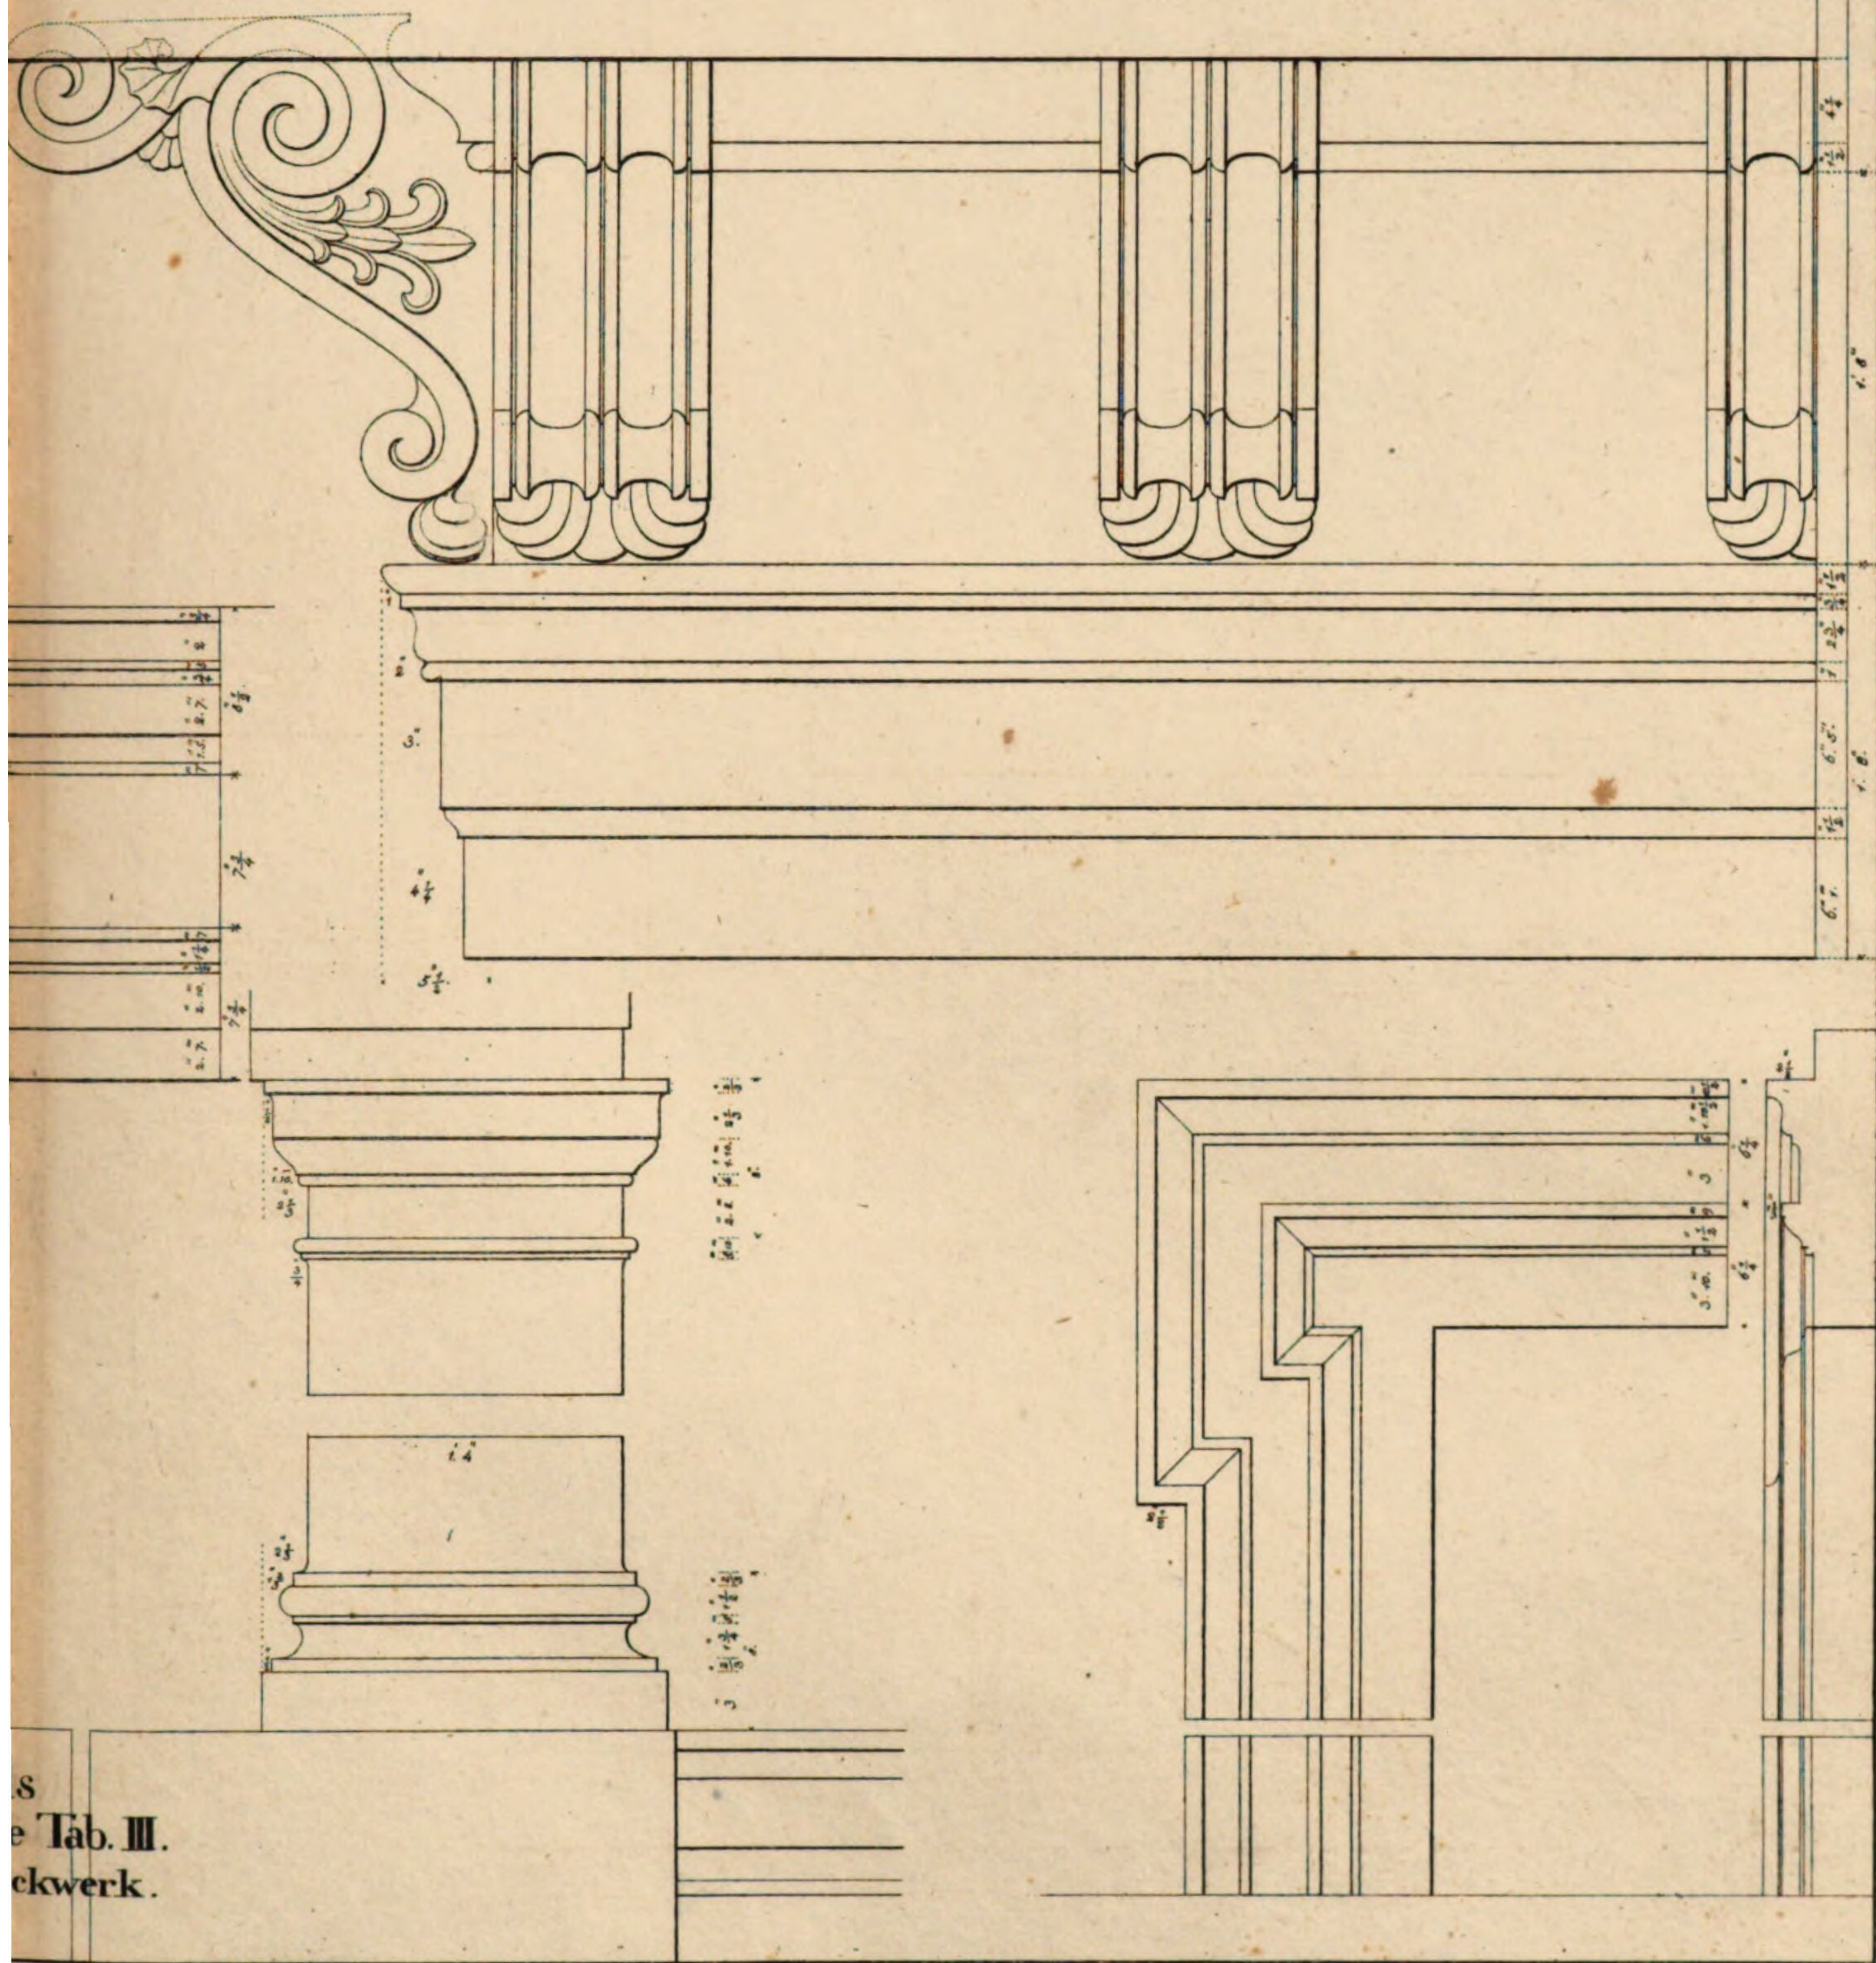


 


Details
zur Façade Ta
I^{tes} u. II^{tes} Stockwo

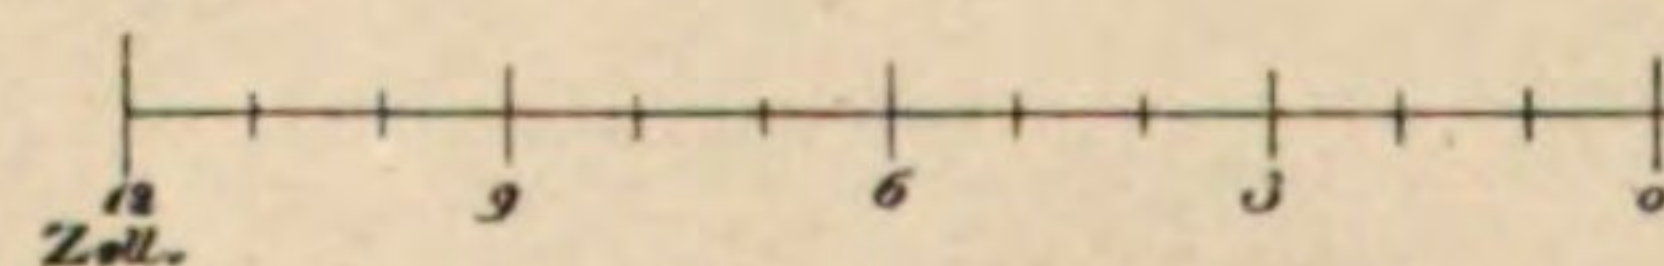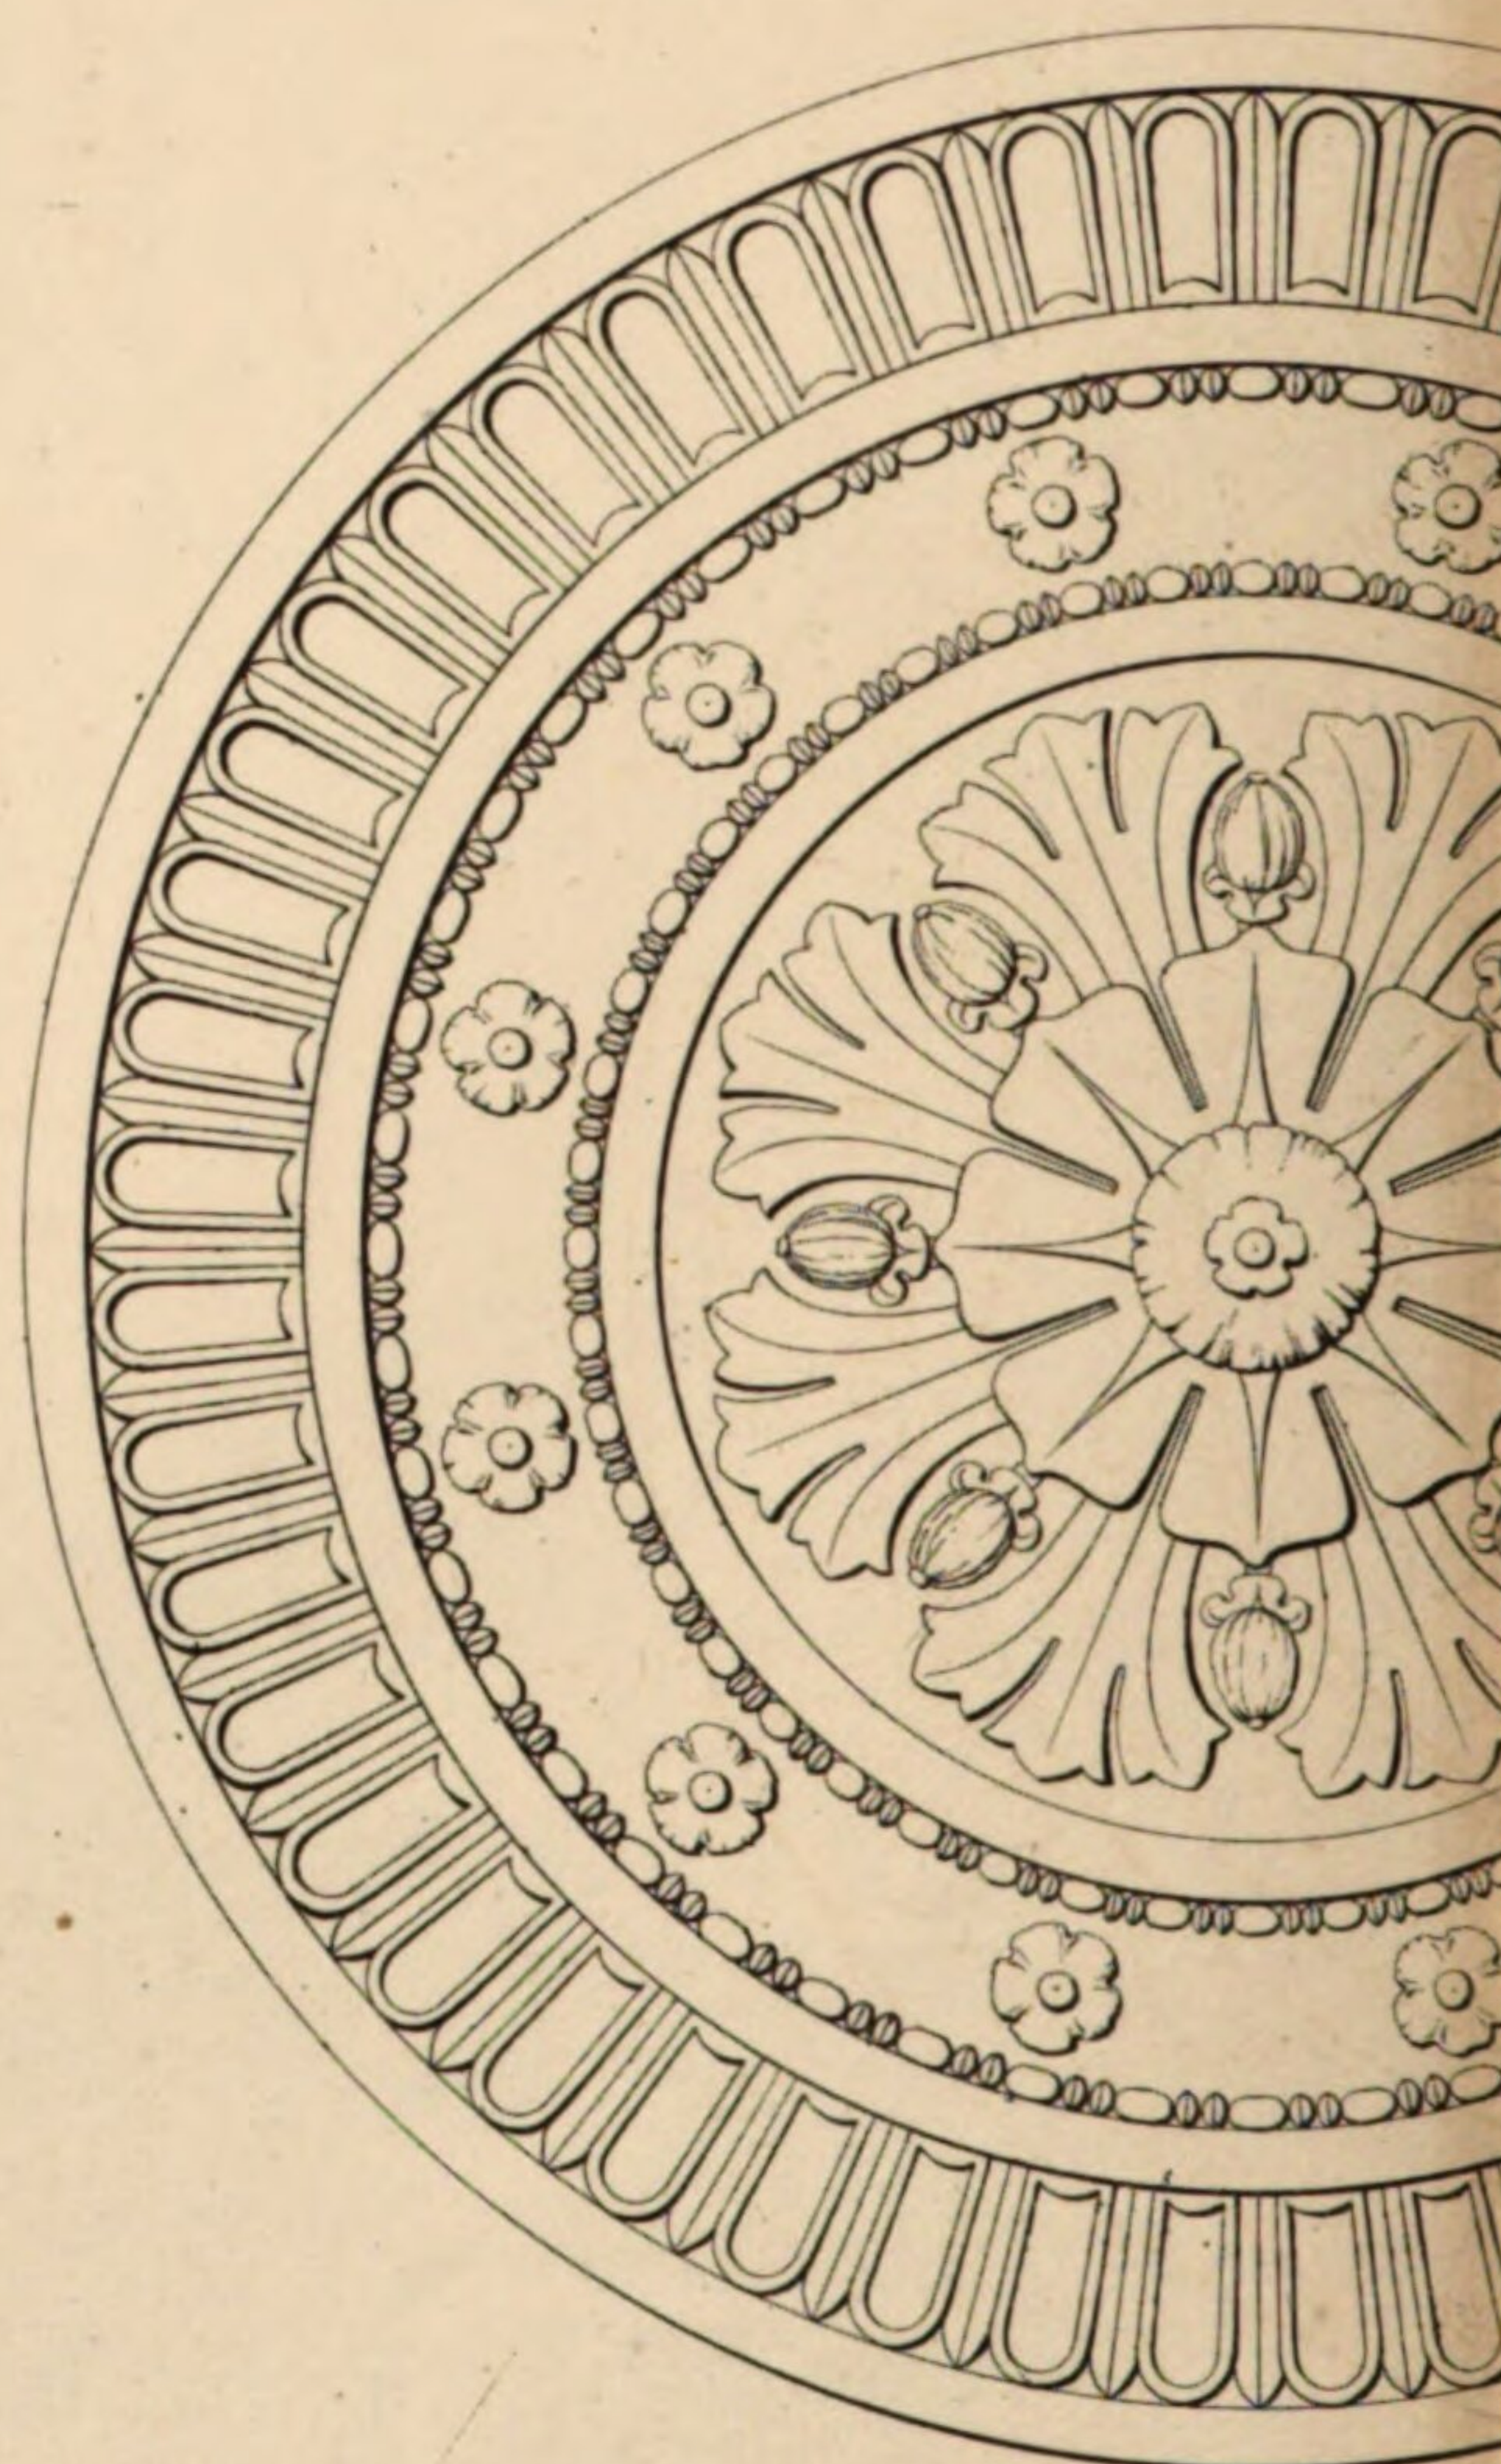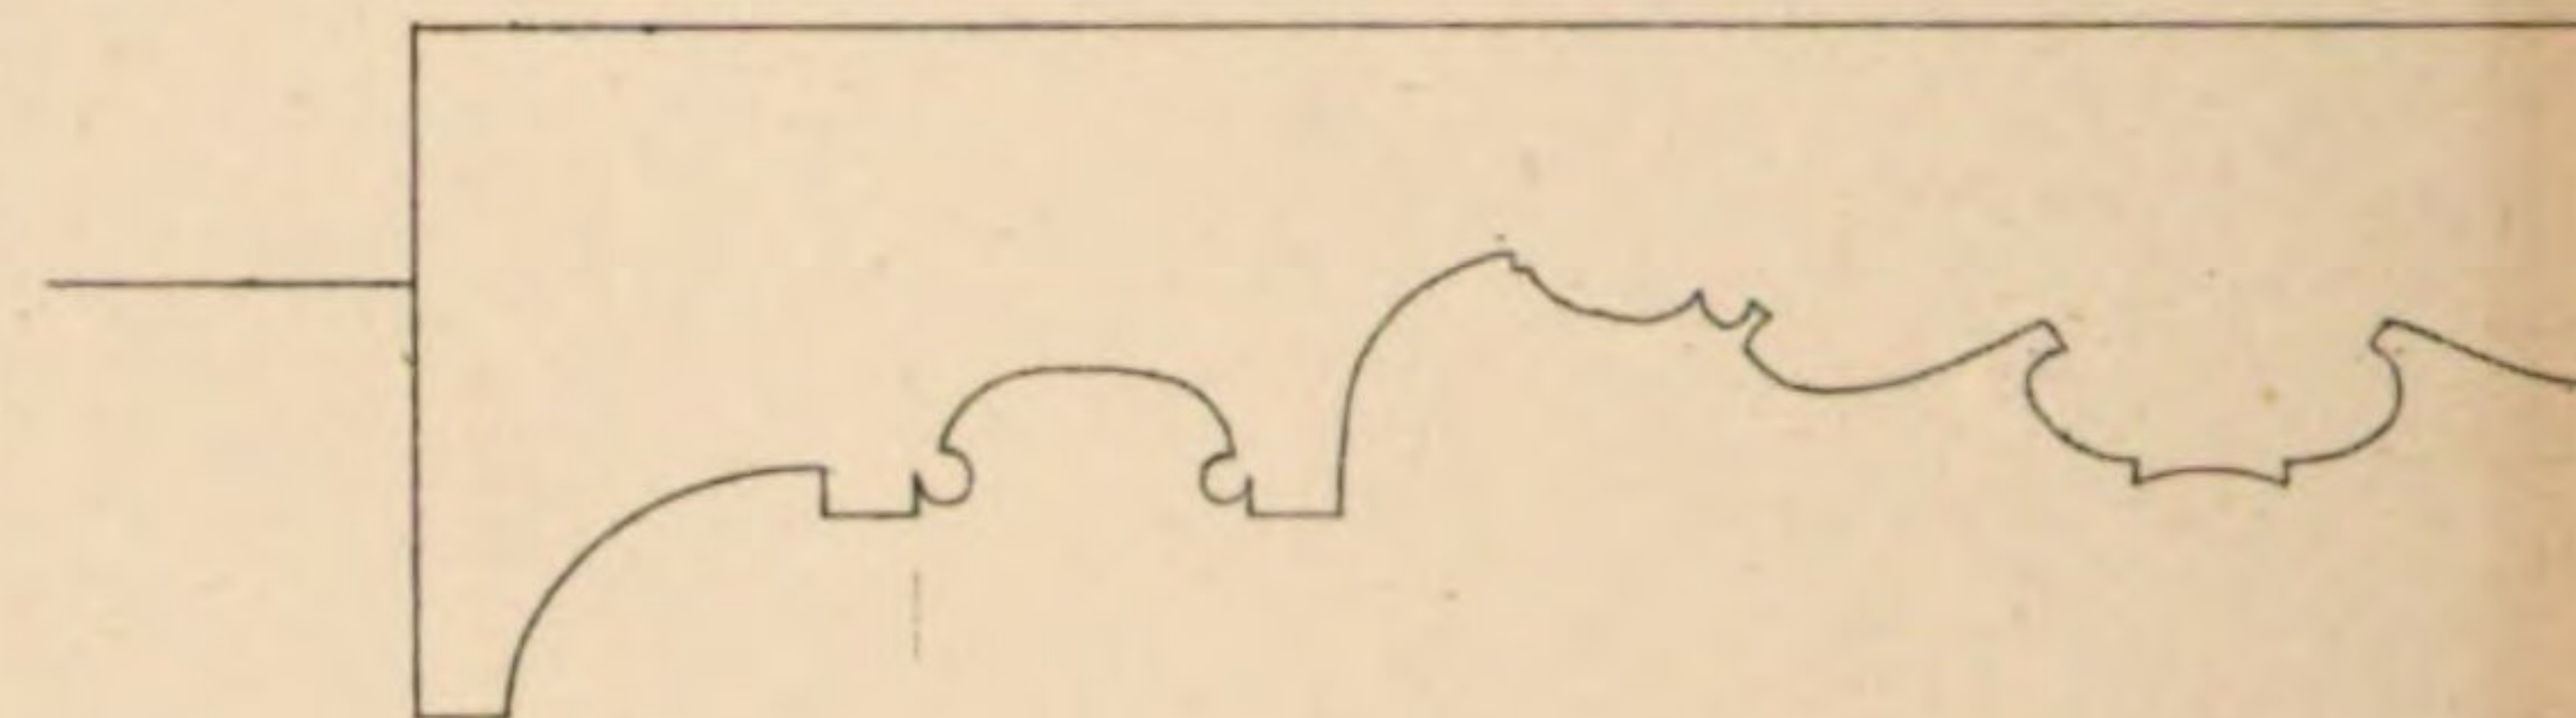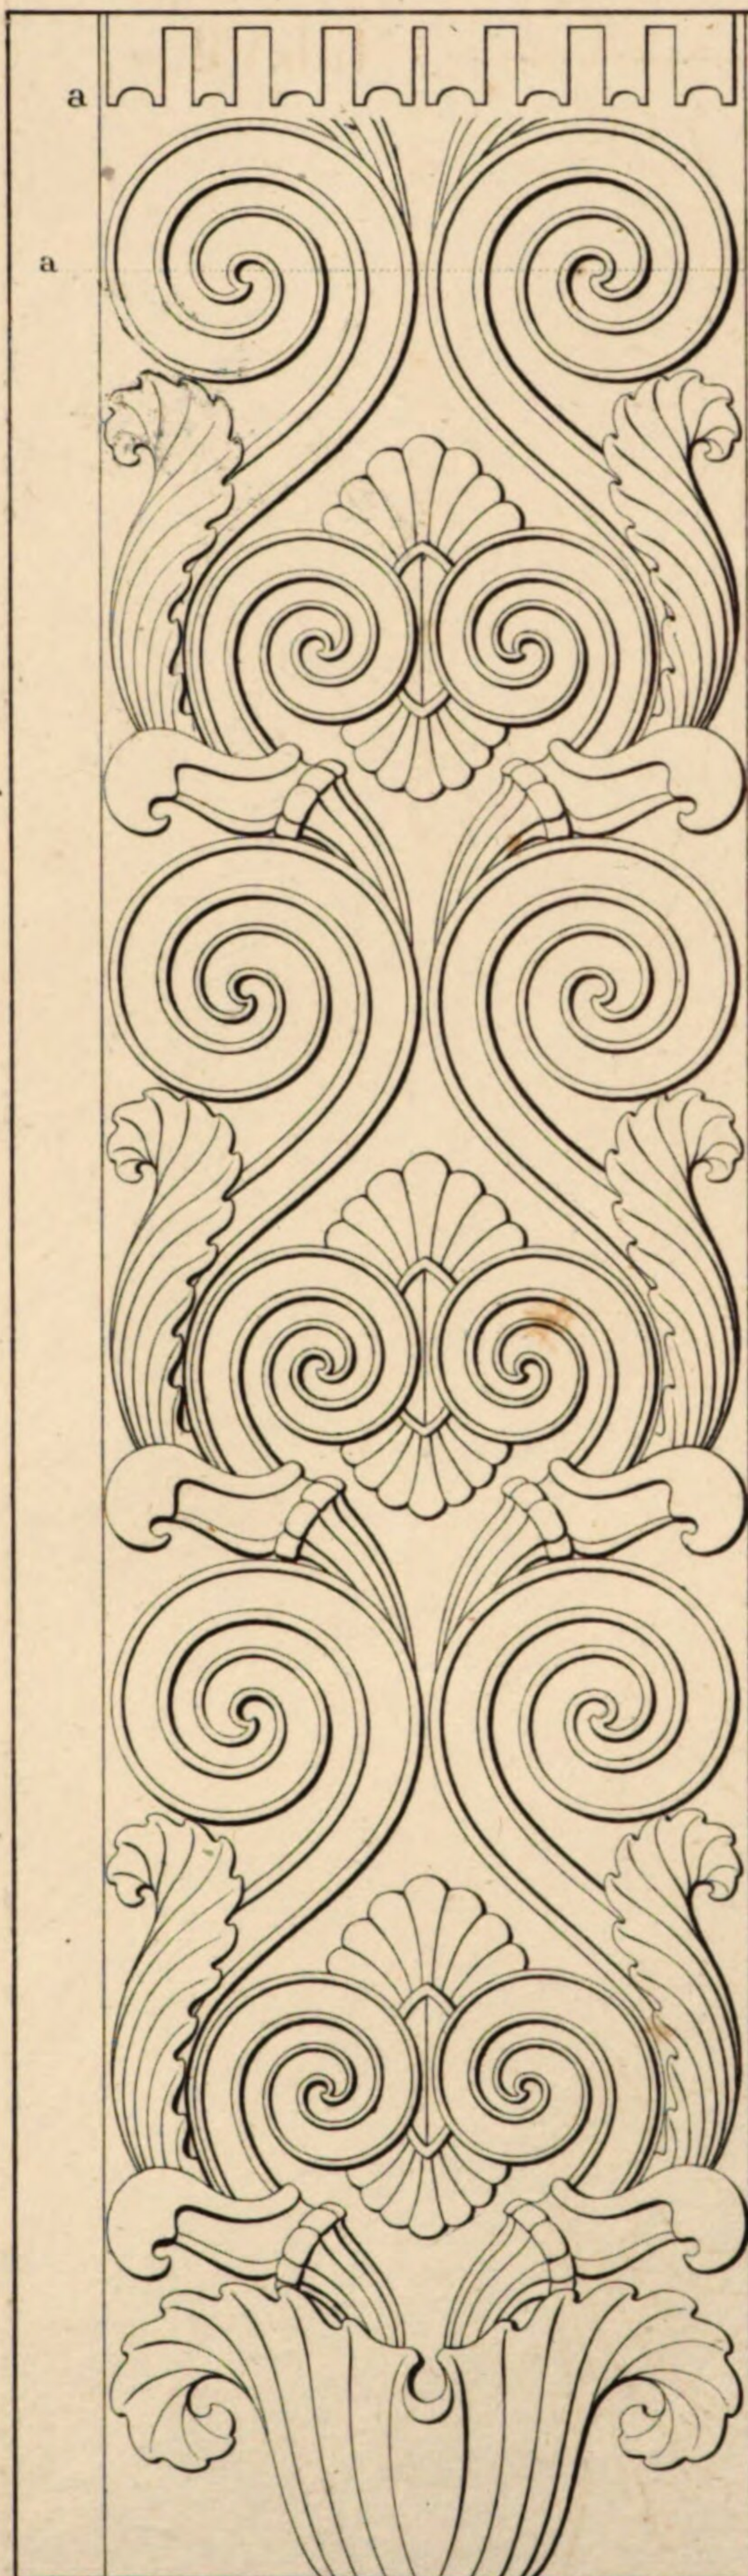


III.

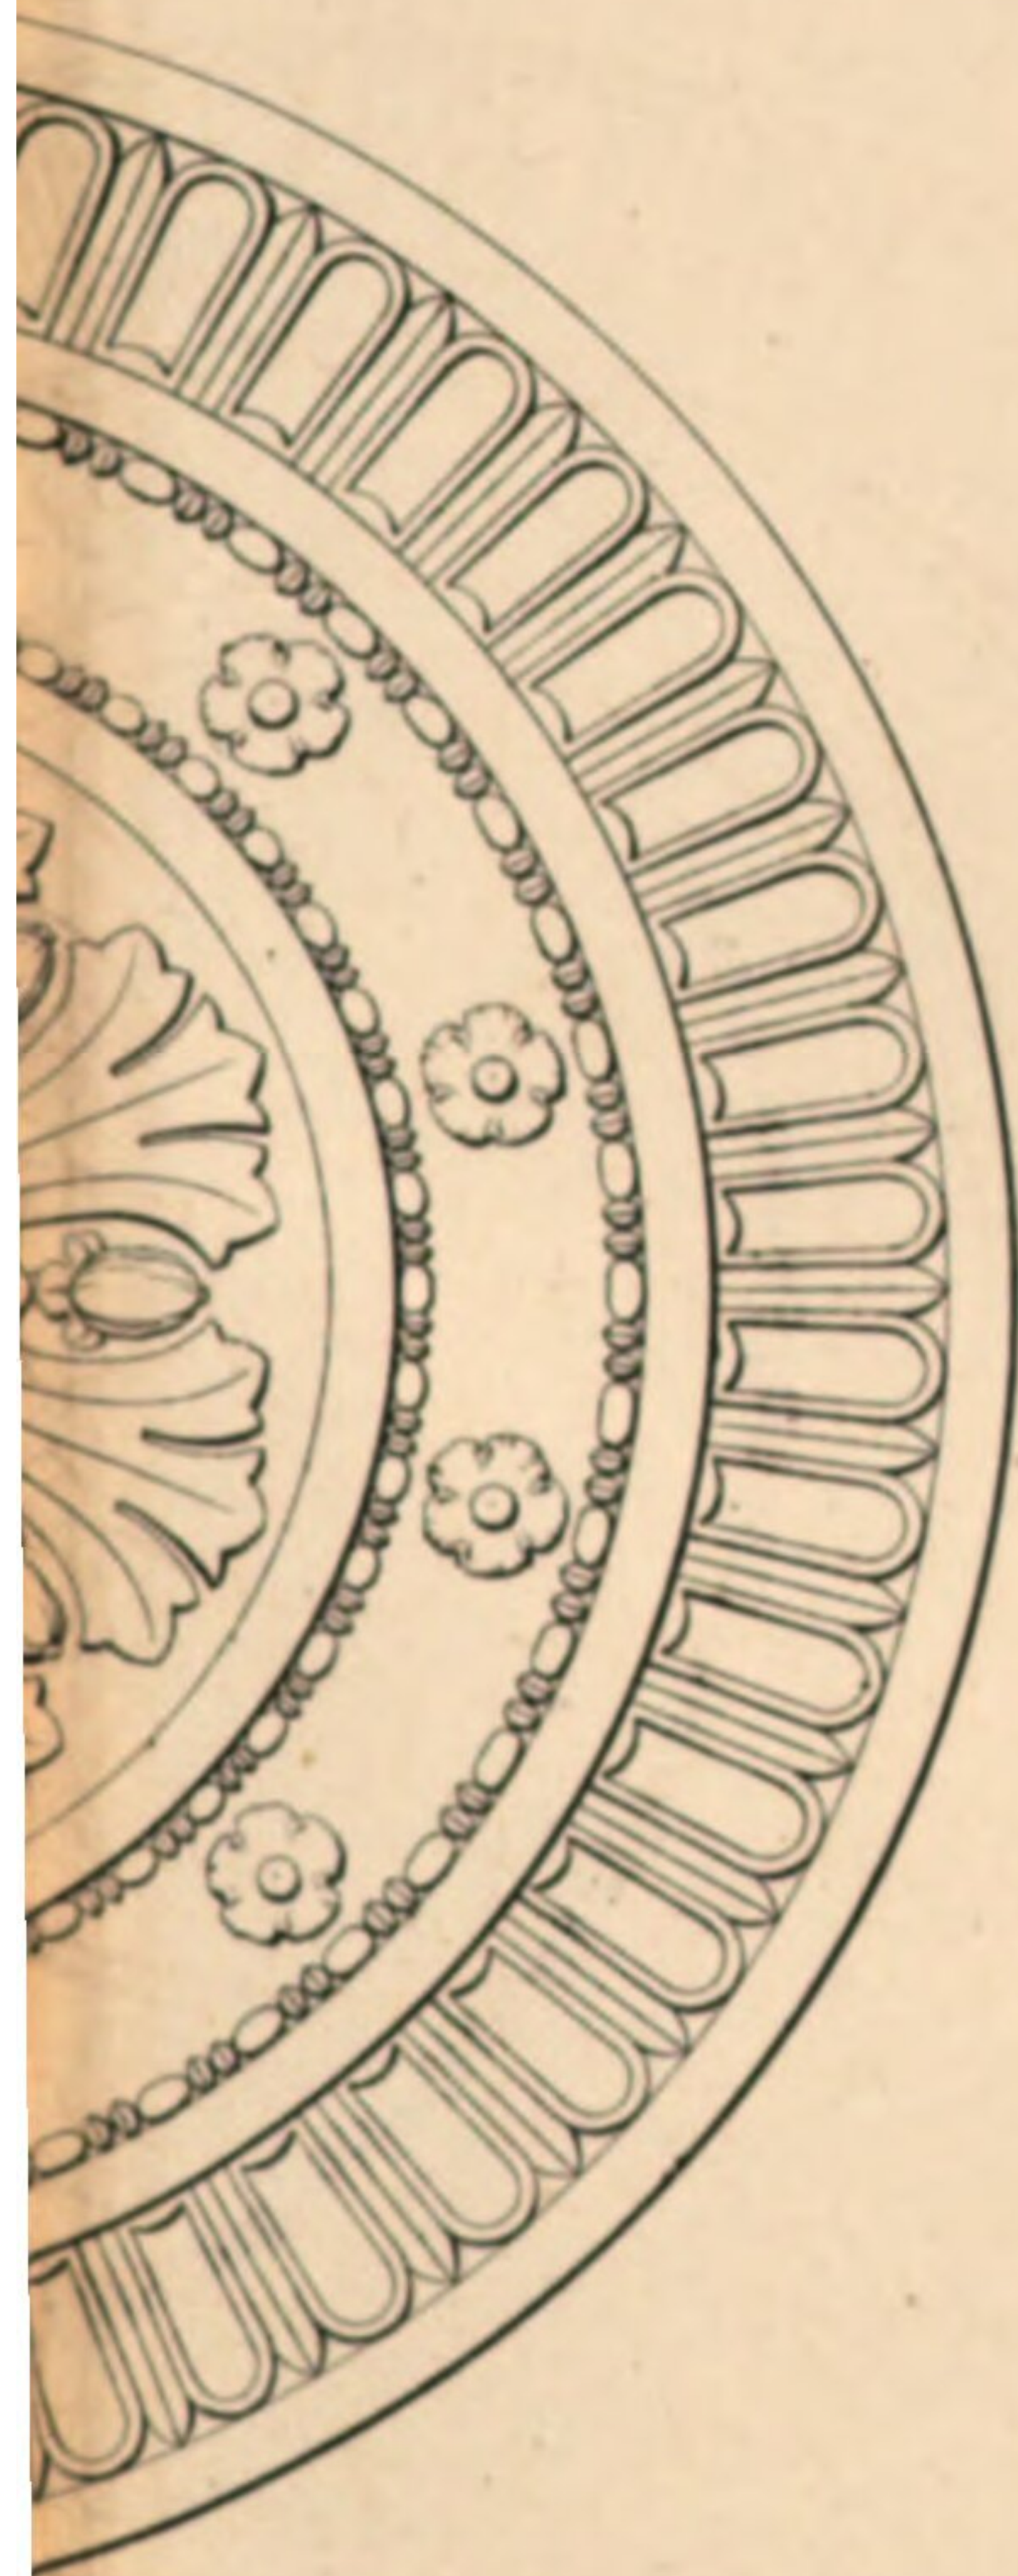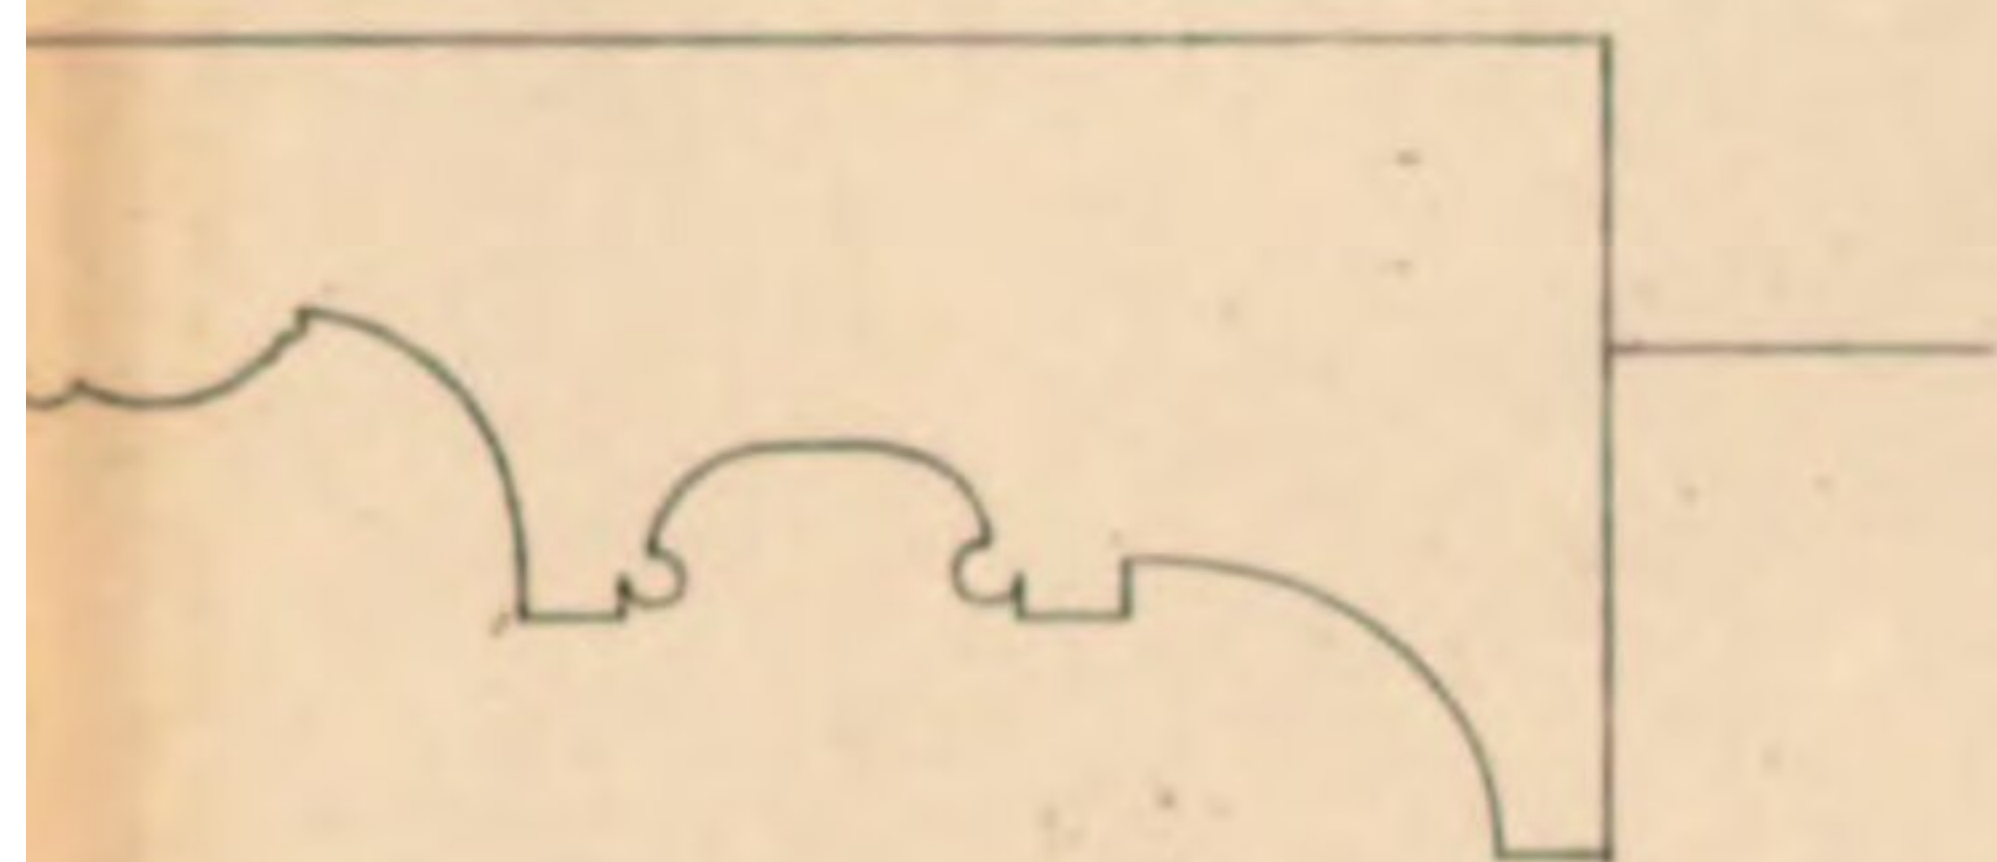


1 2
Leyser, Schenk.

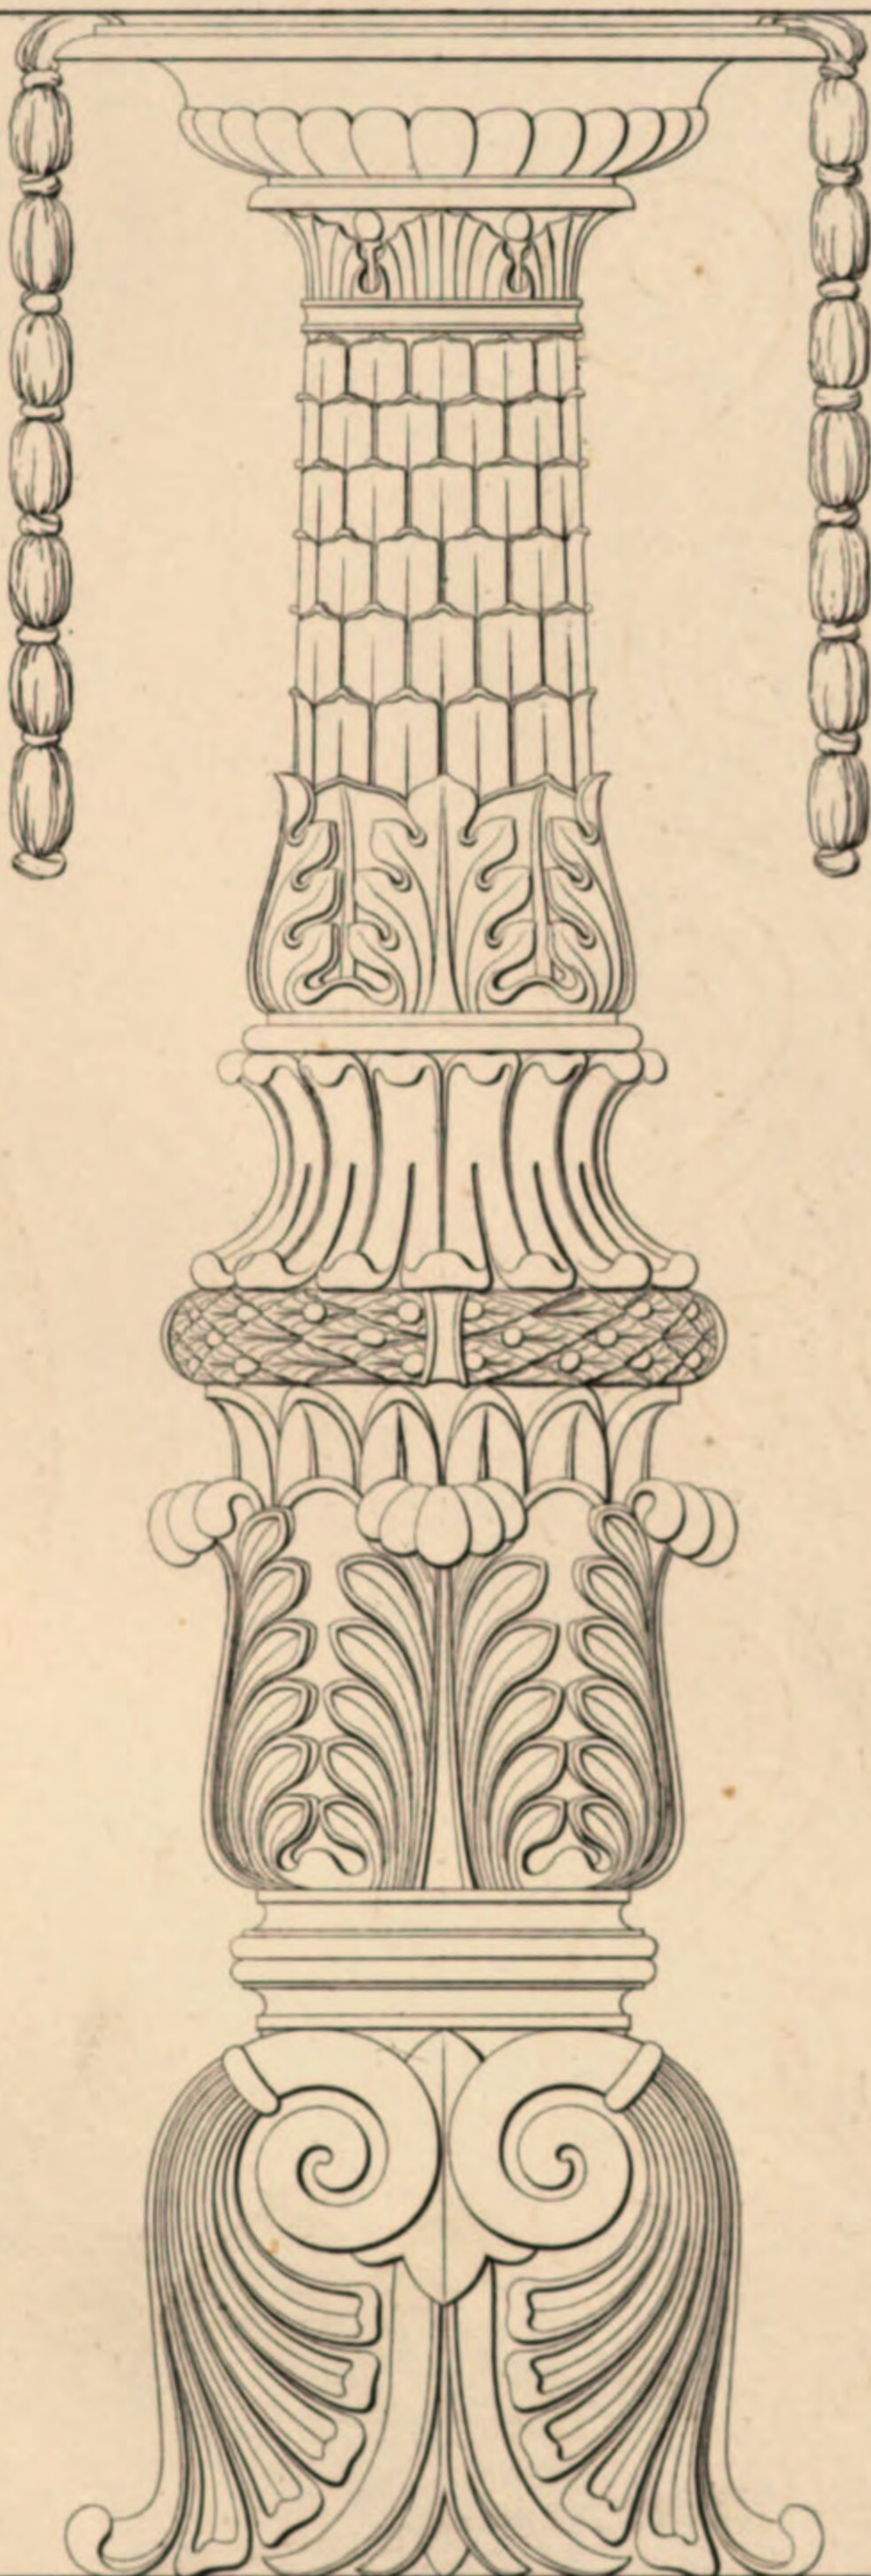

Tab.VII.

 


A

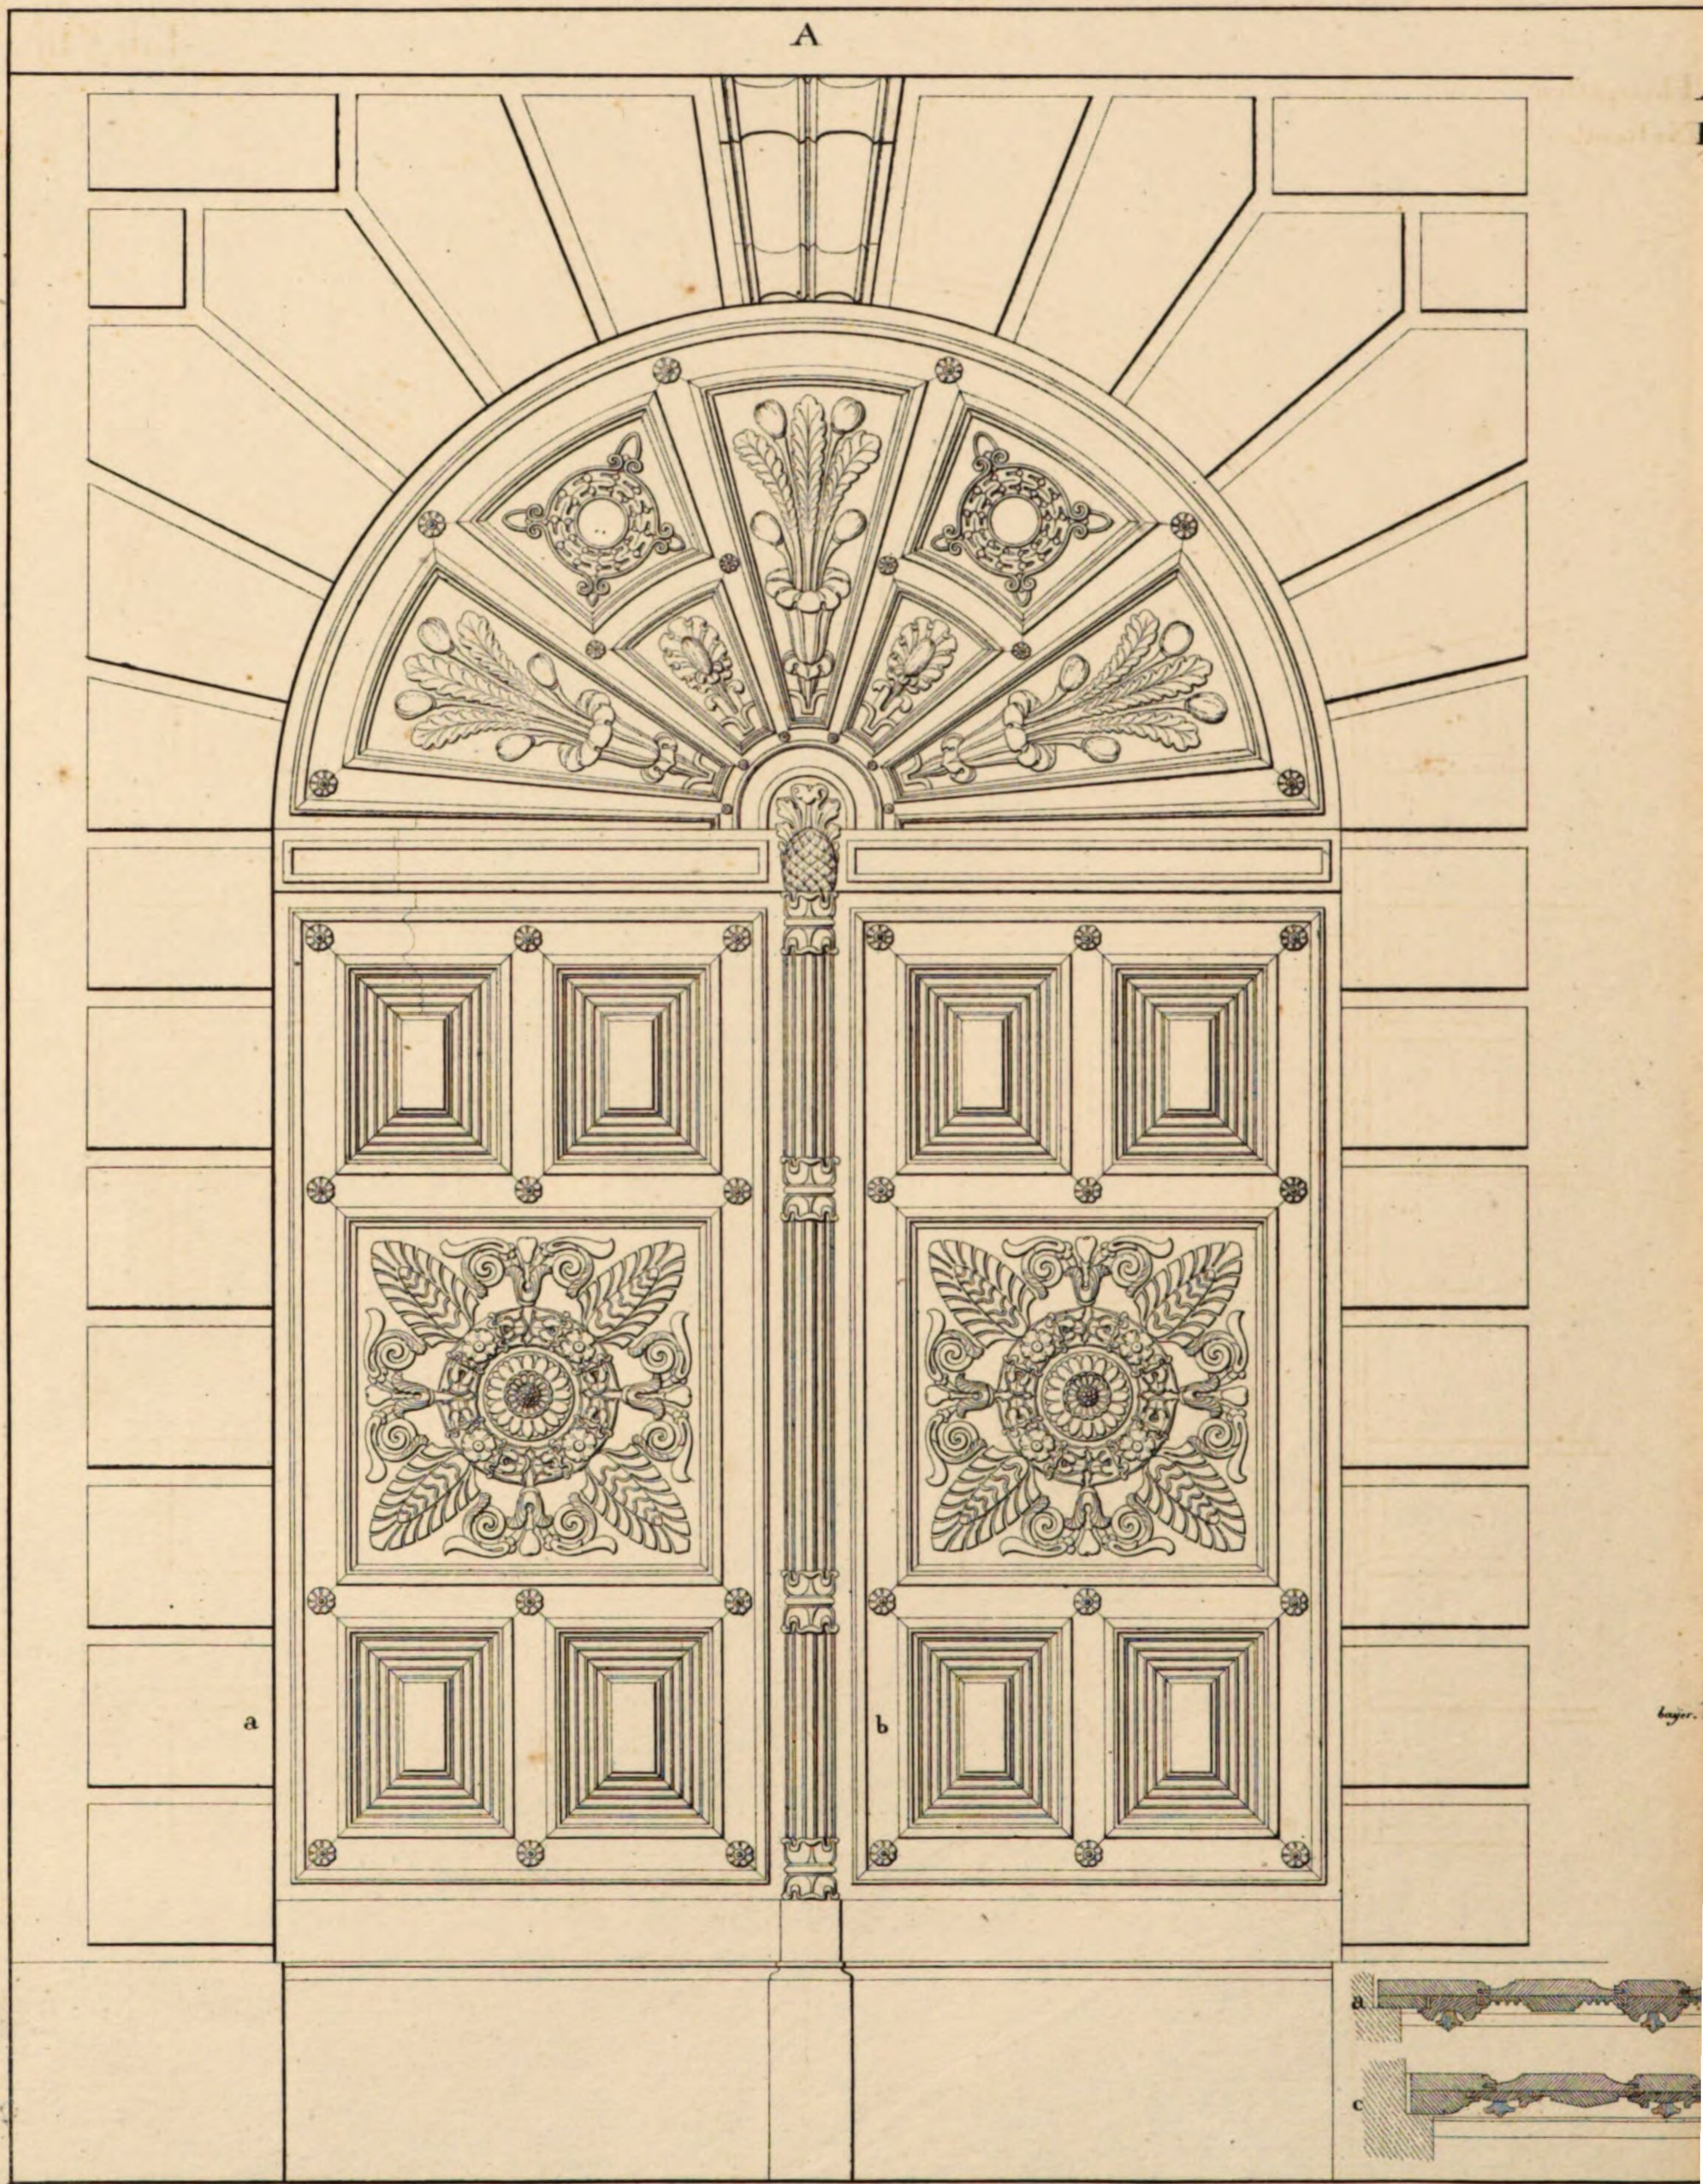

Hauptthor.
Nebenthor.

Tab.VIII.

B

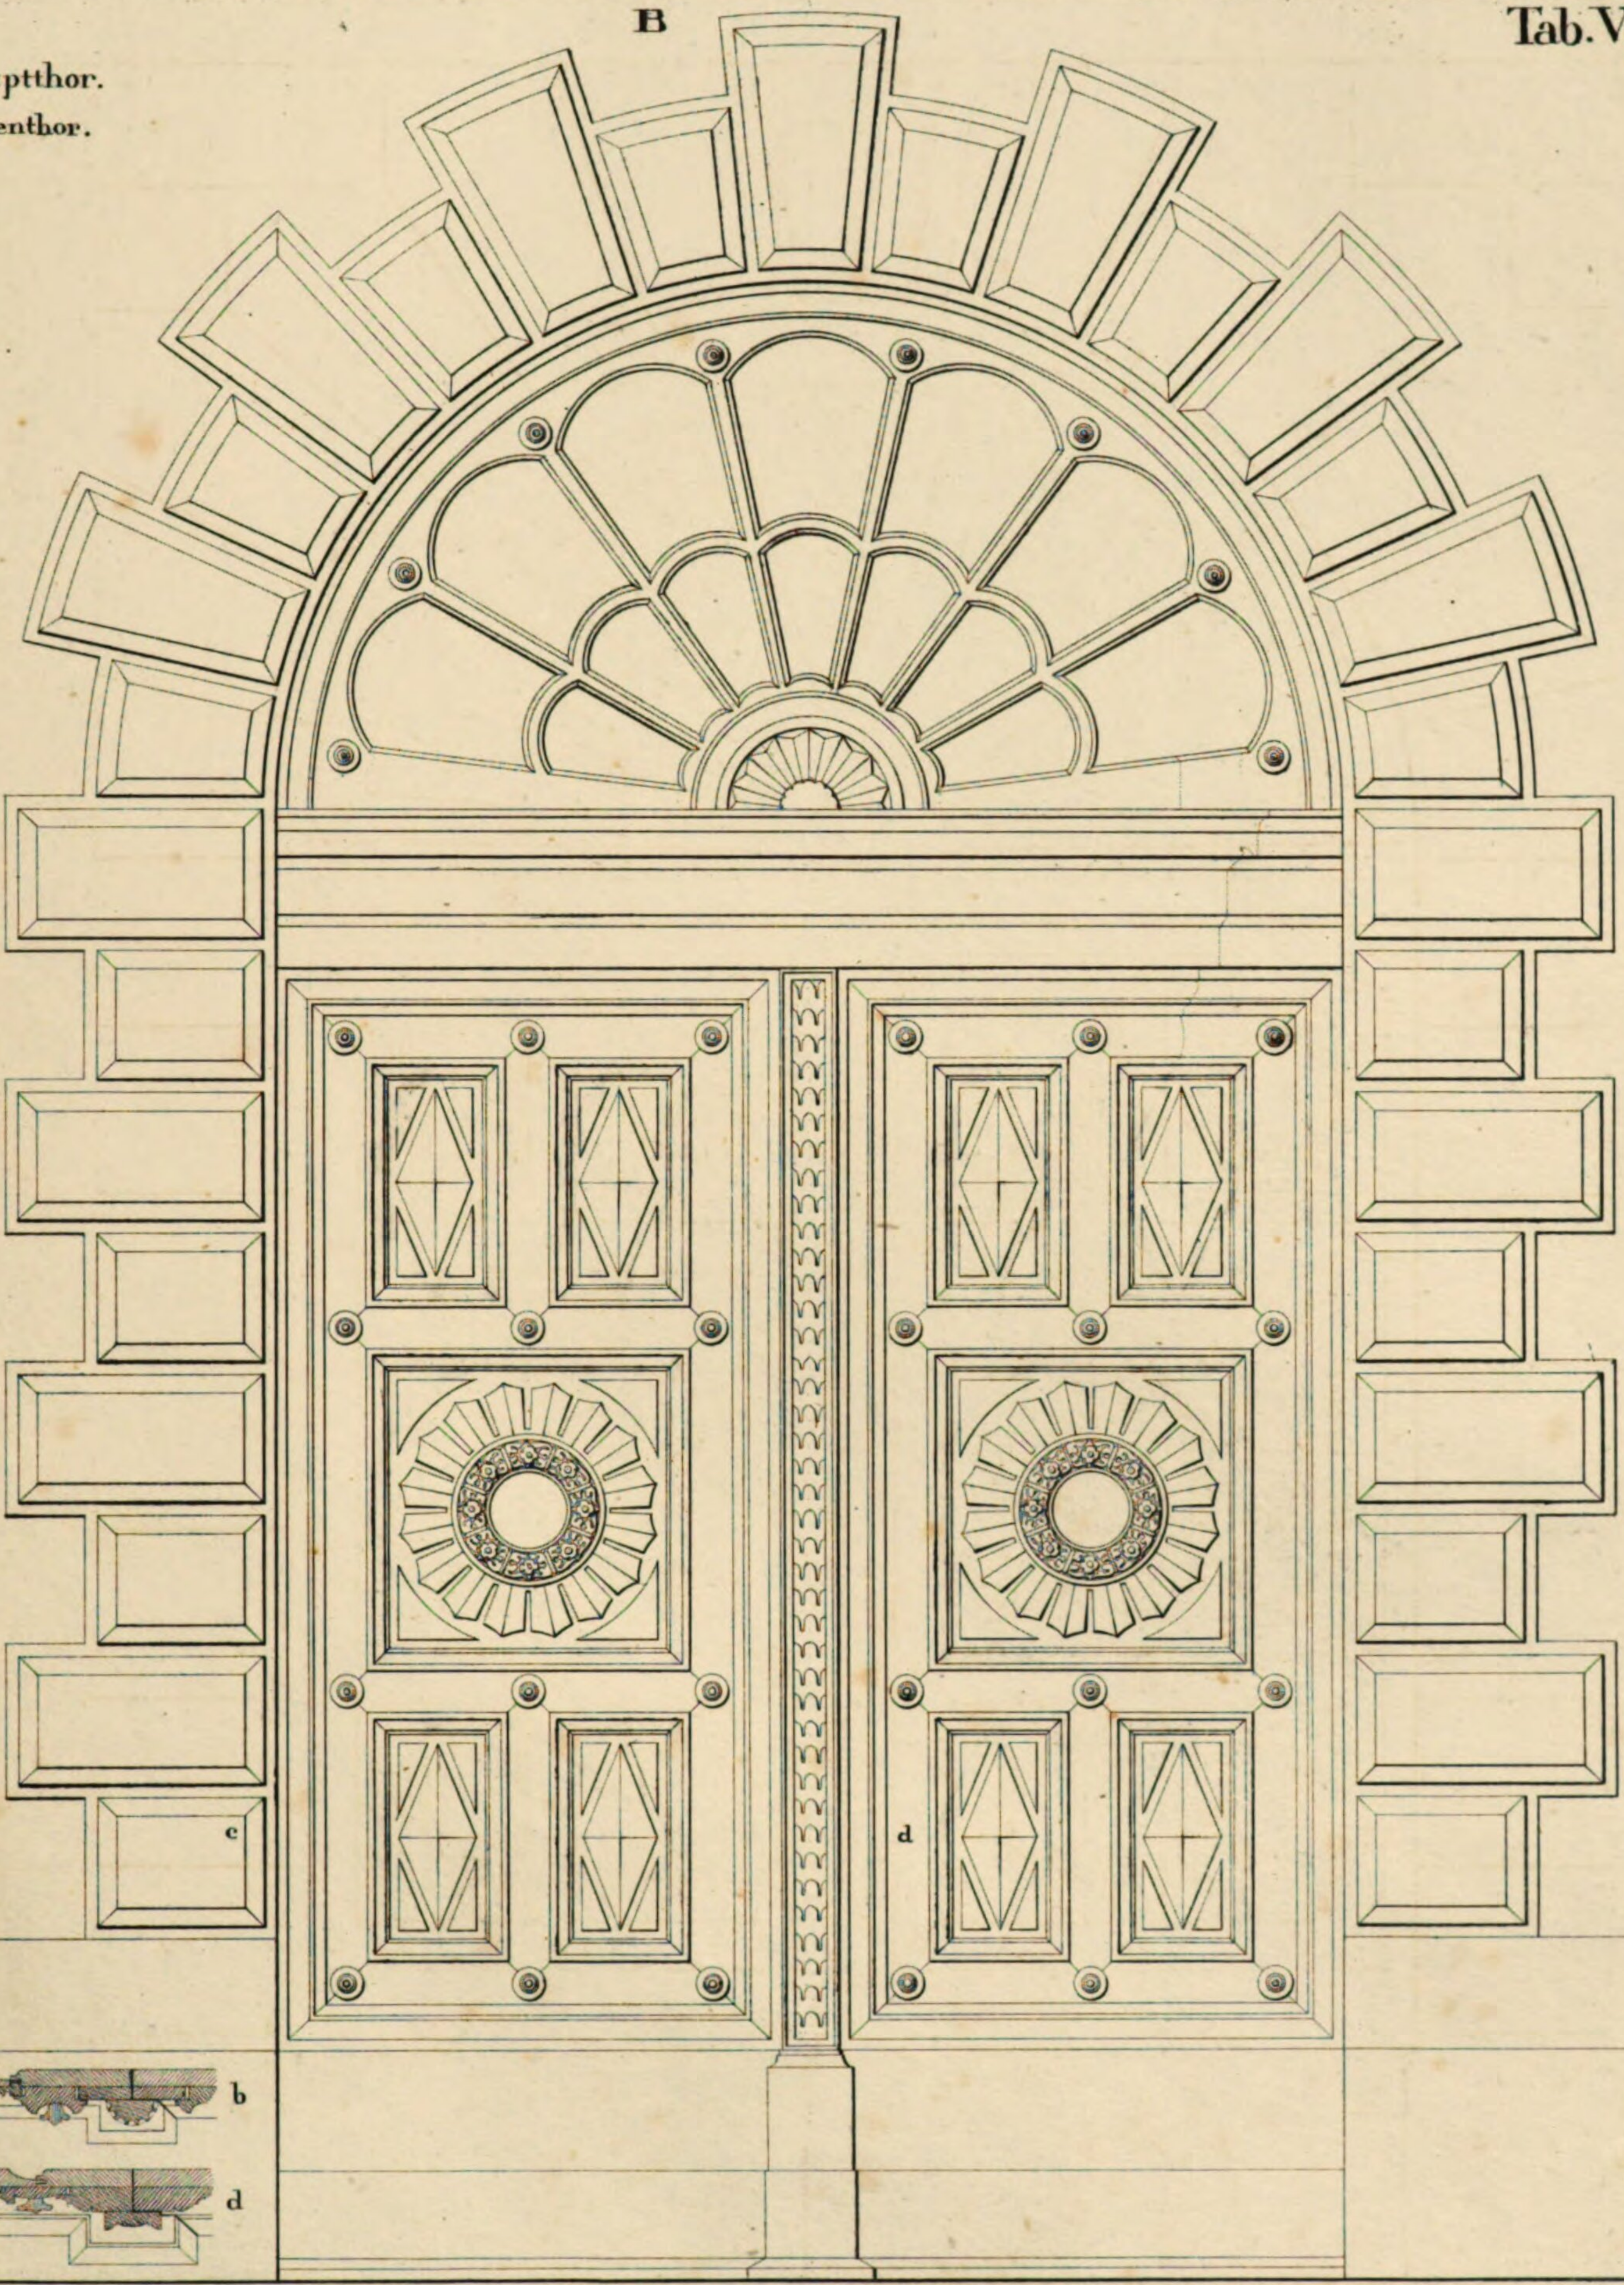


c

d

b

d

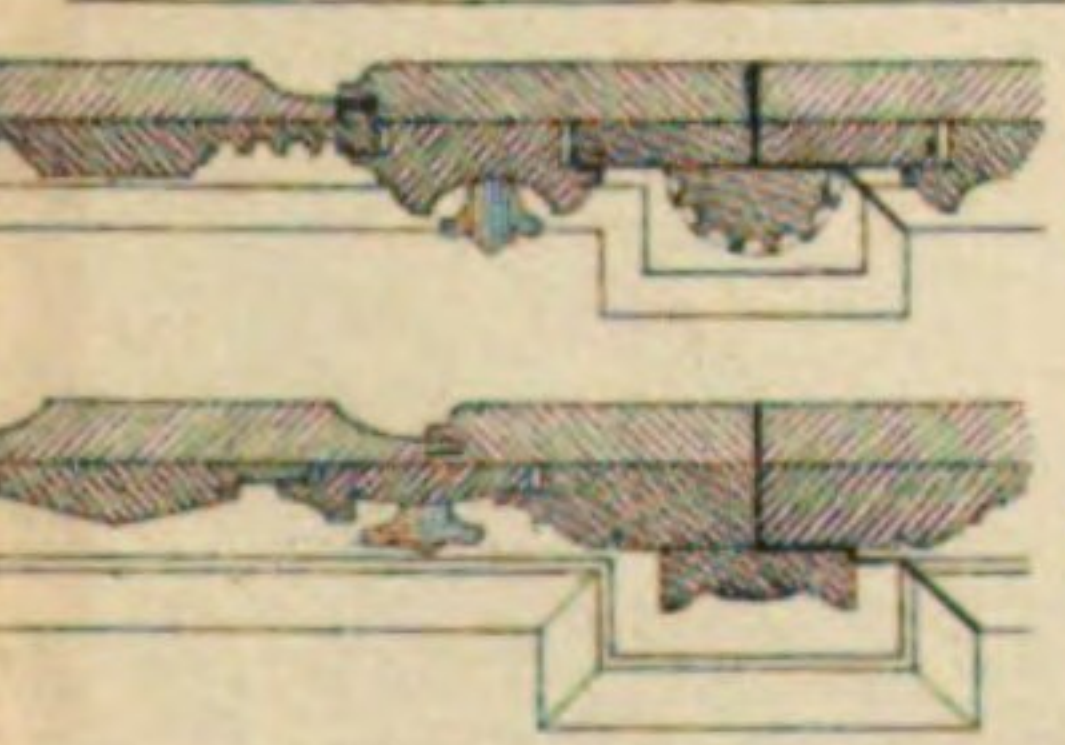

Sammlung von

hauptsächlich in Münch.

Privat- u. Gemein.

Unter Hinzufügung der Details

von Joseph

königl. Civil-Bau

MÜNCHEN

Literarisch = artist.

(der J. G. Cotta'schen)

2^{te} Heft

Bar. 864

854
von Kissen
n

nchen ausgeführten

nde = Gebäuden.

gezeichnet u. herausgegeben

h Unger

u-Ingenieur.


HEN.

tische = Anstalt
(Buchhandlung.)

ft.

Preis eines jeden Heftes fl 2. - oder 1 Thl. 6 ggr.



一
二
三
四
五
六
七
八
九
十

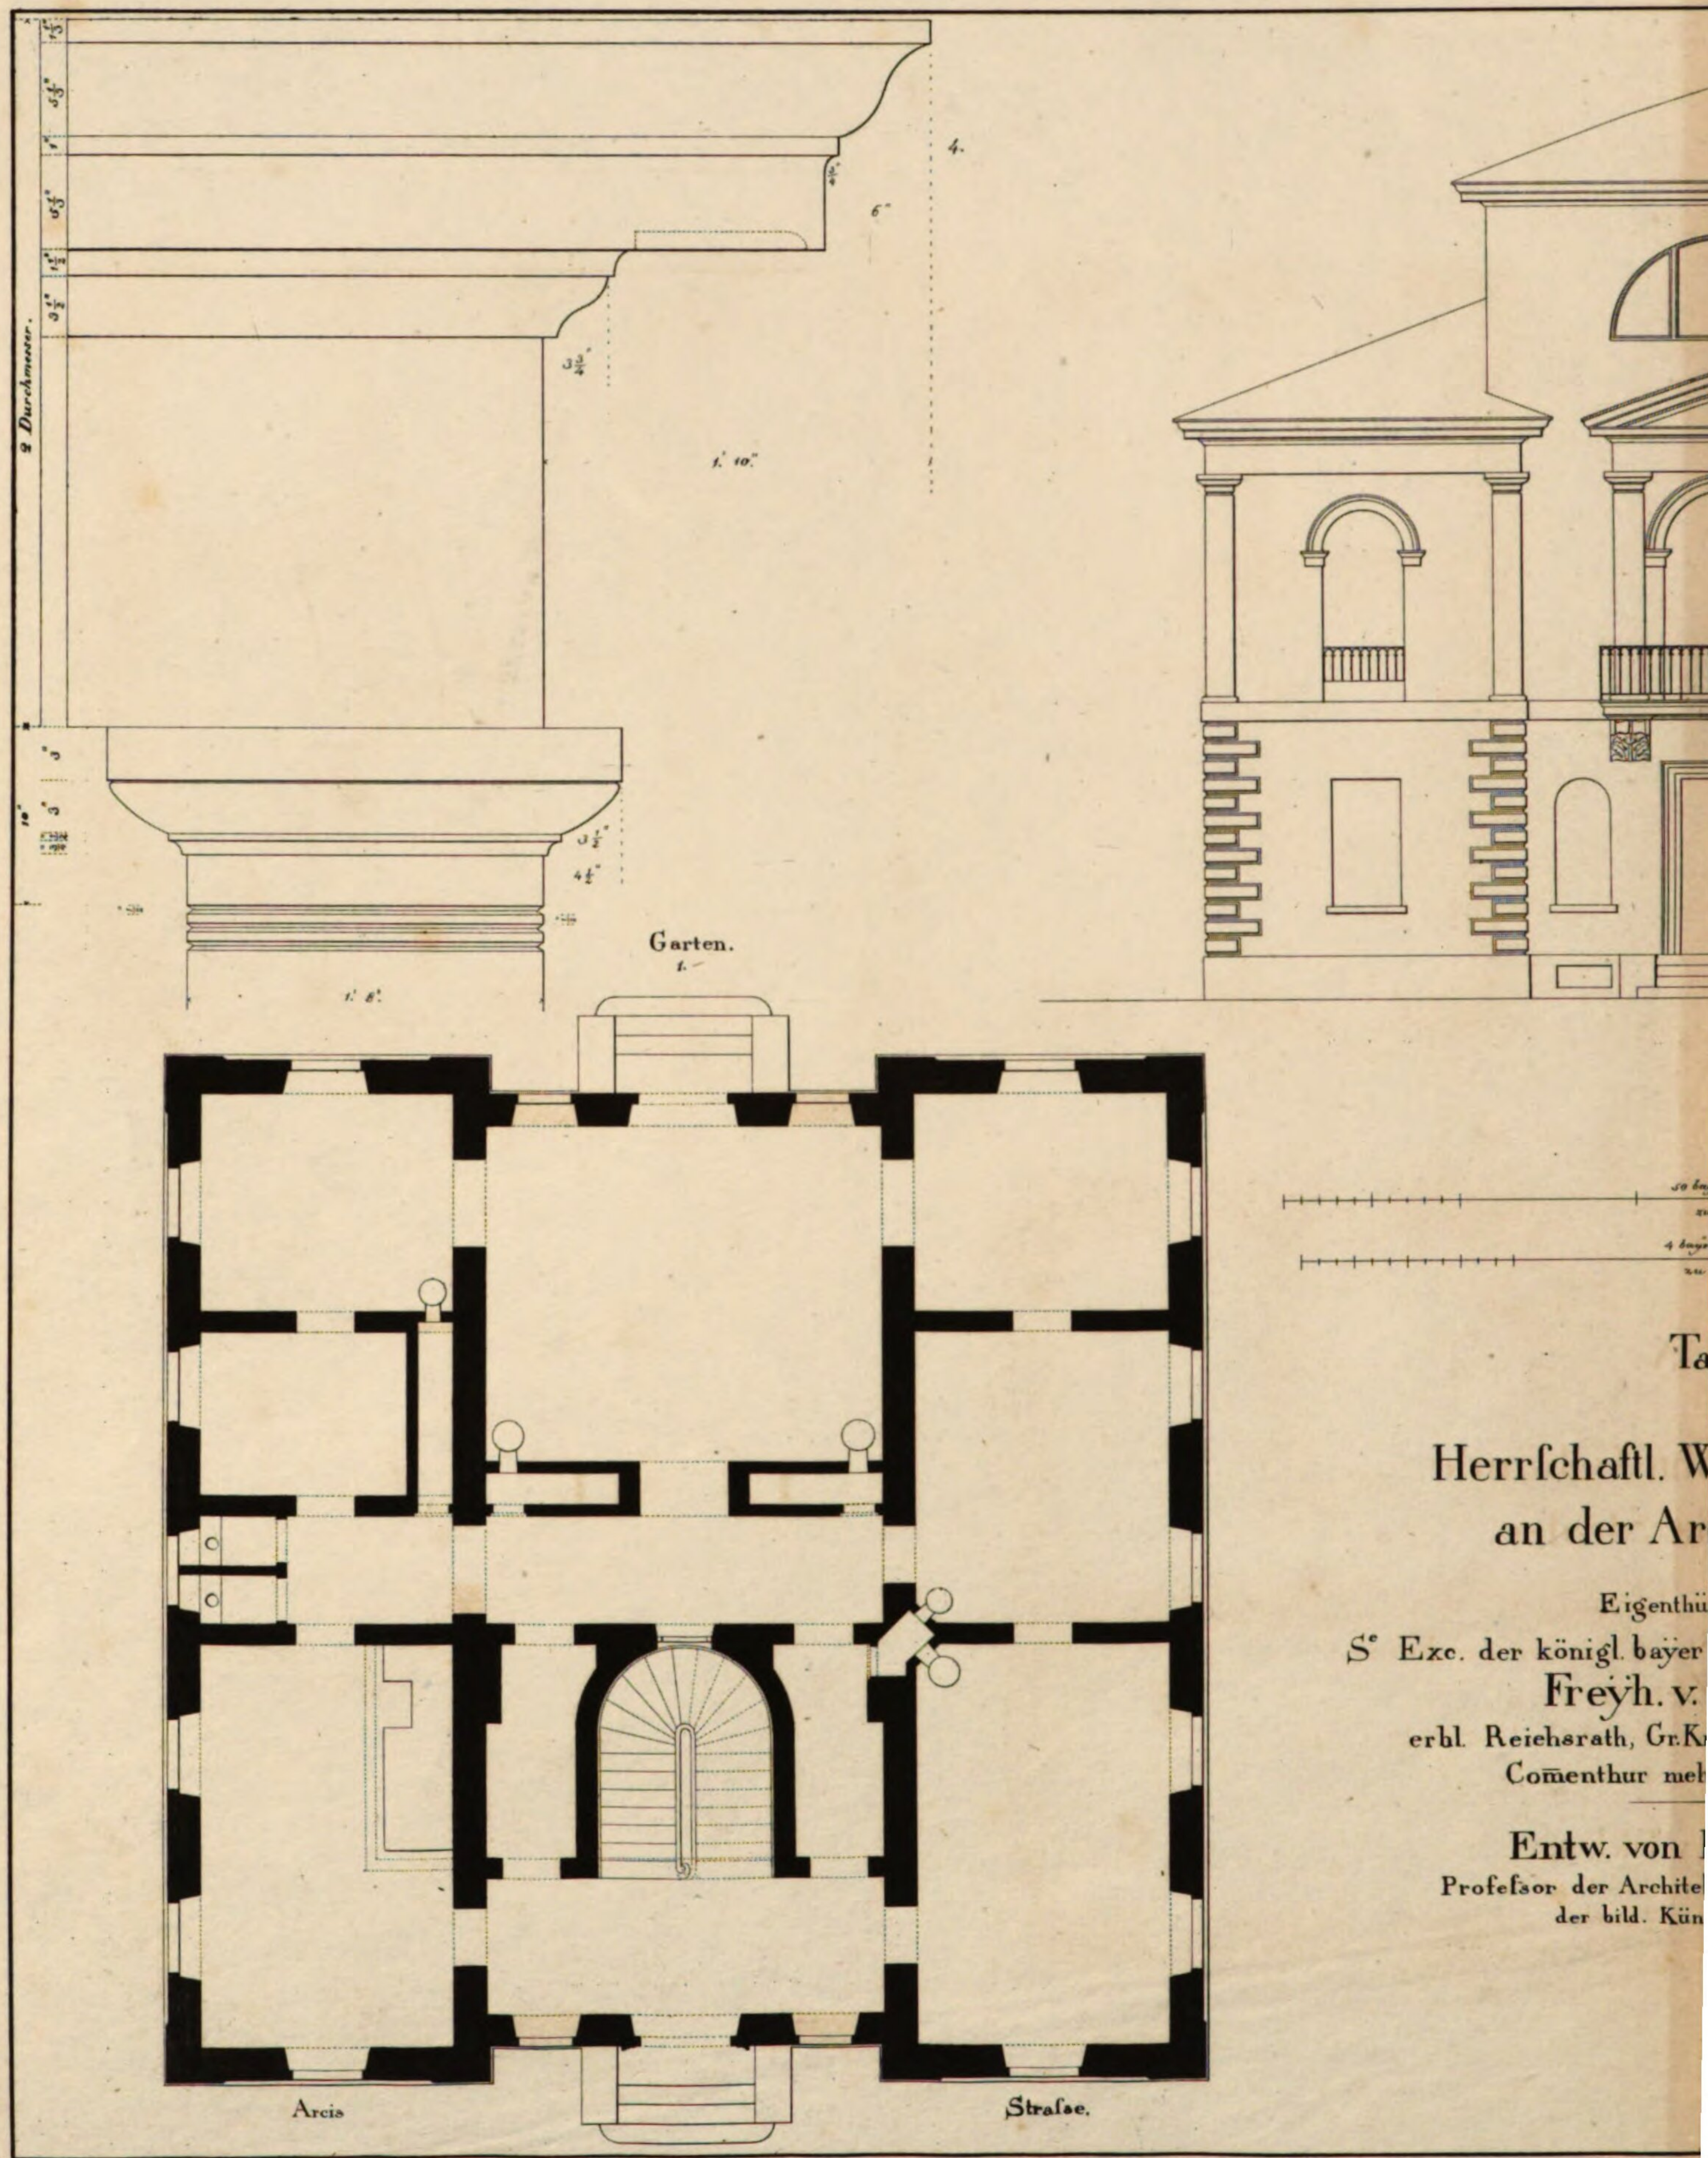

Herrschaftl. W.
an der Ar

Eigenthü
S^e Exc. der königl. bayer
Freyh. v.
erbl. Reichsrath, Gr.K
Comenthur mel

Entw. von
Profeflor der Archite
der bild. Kün

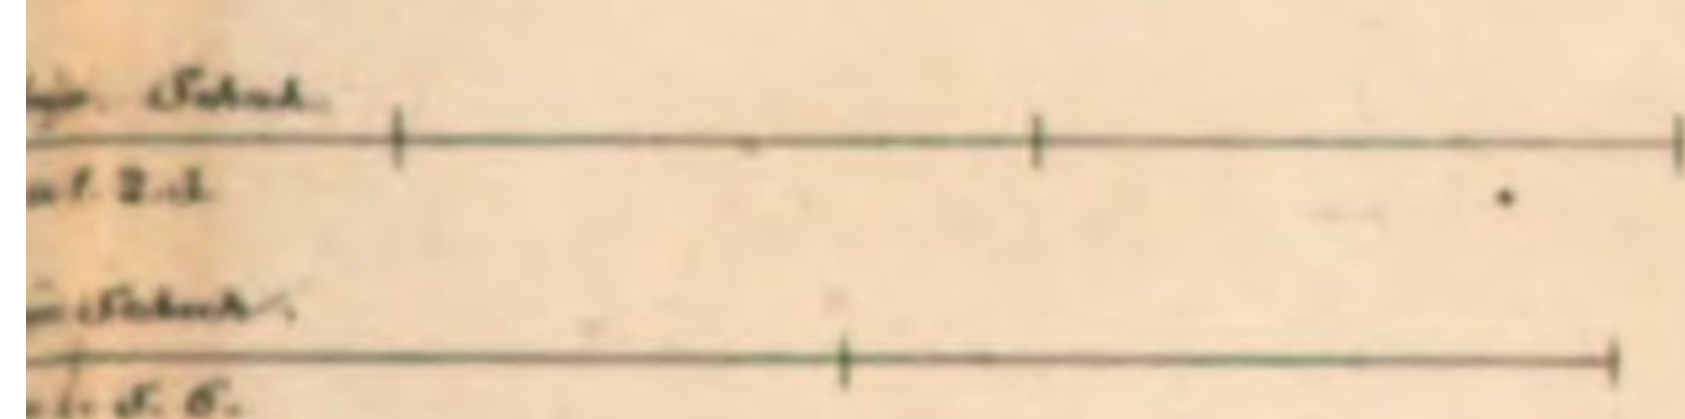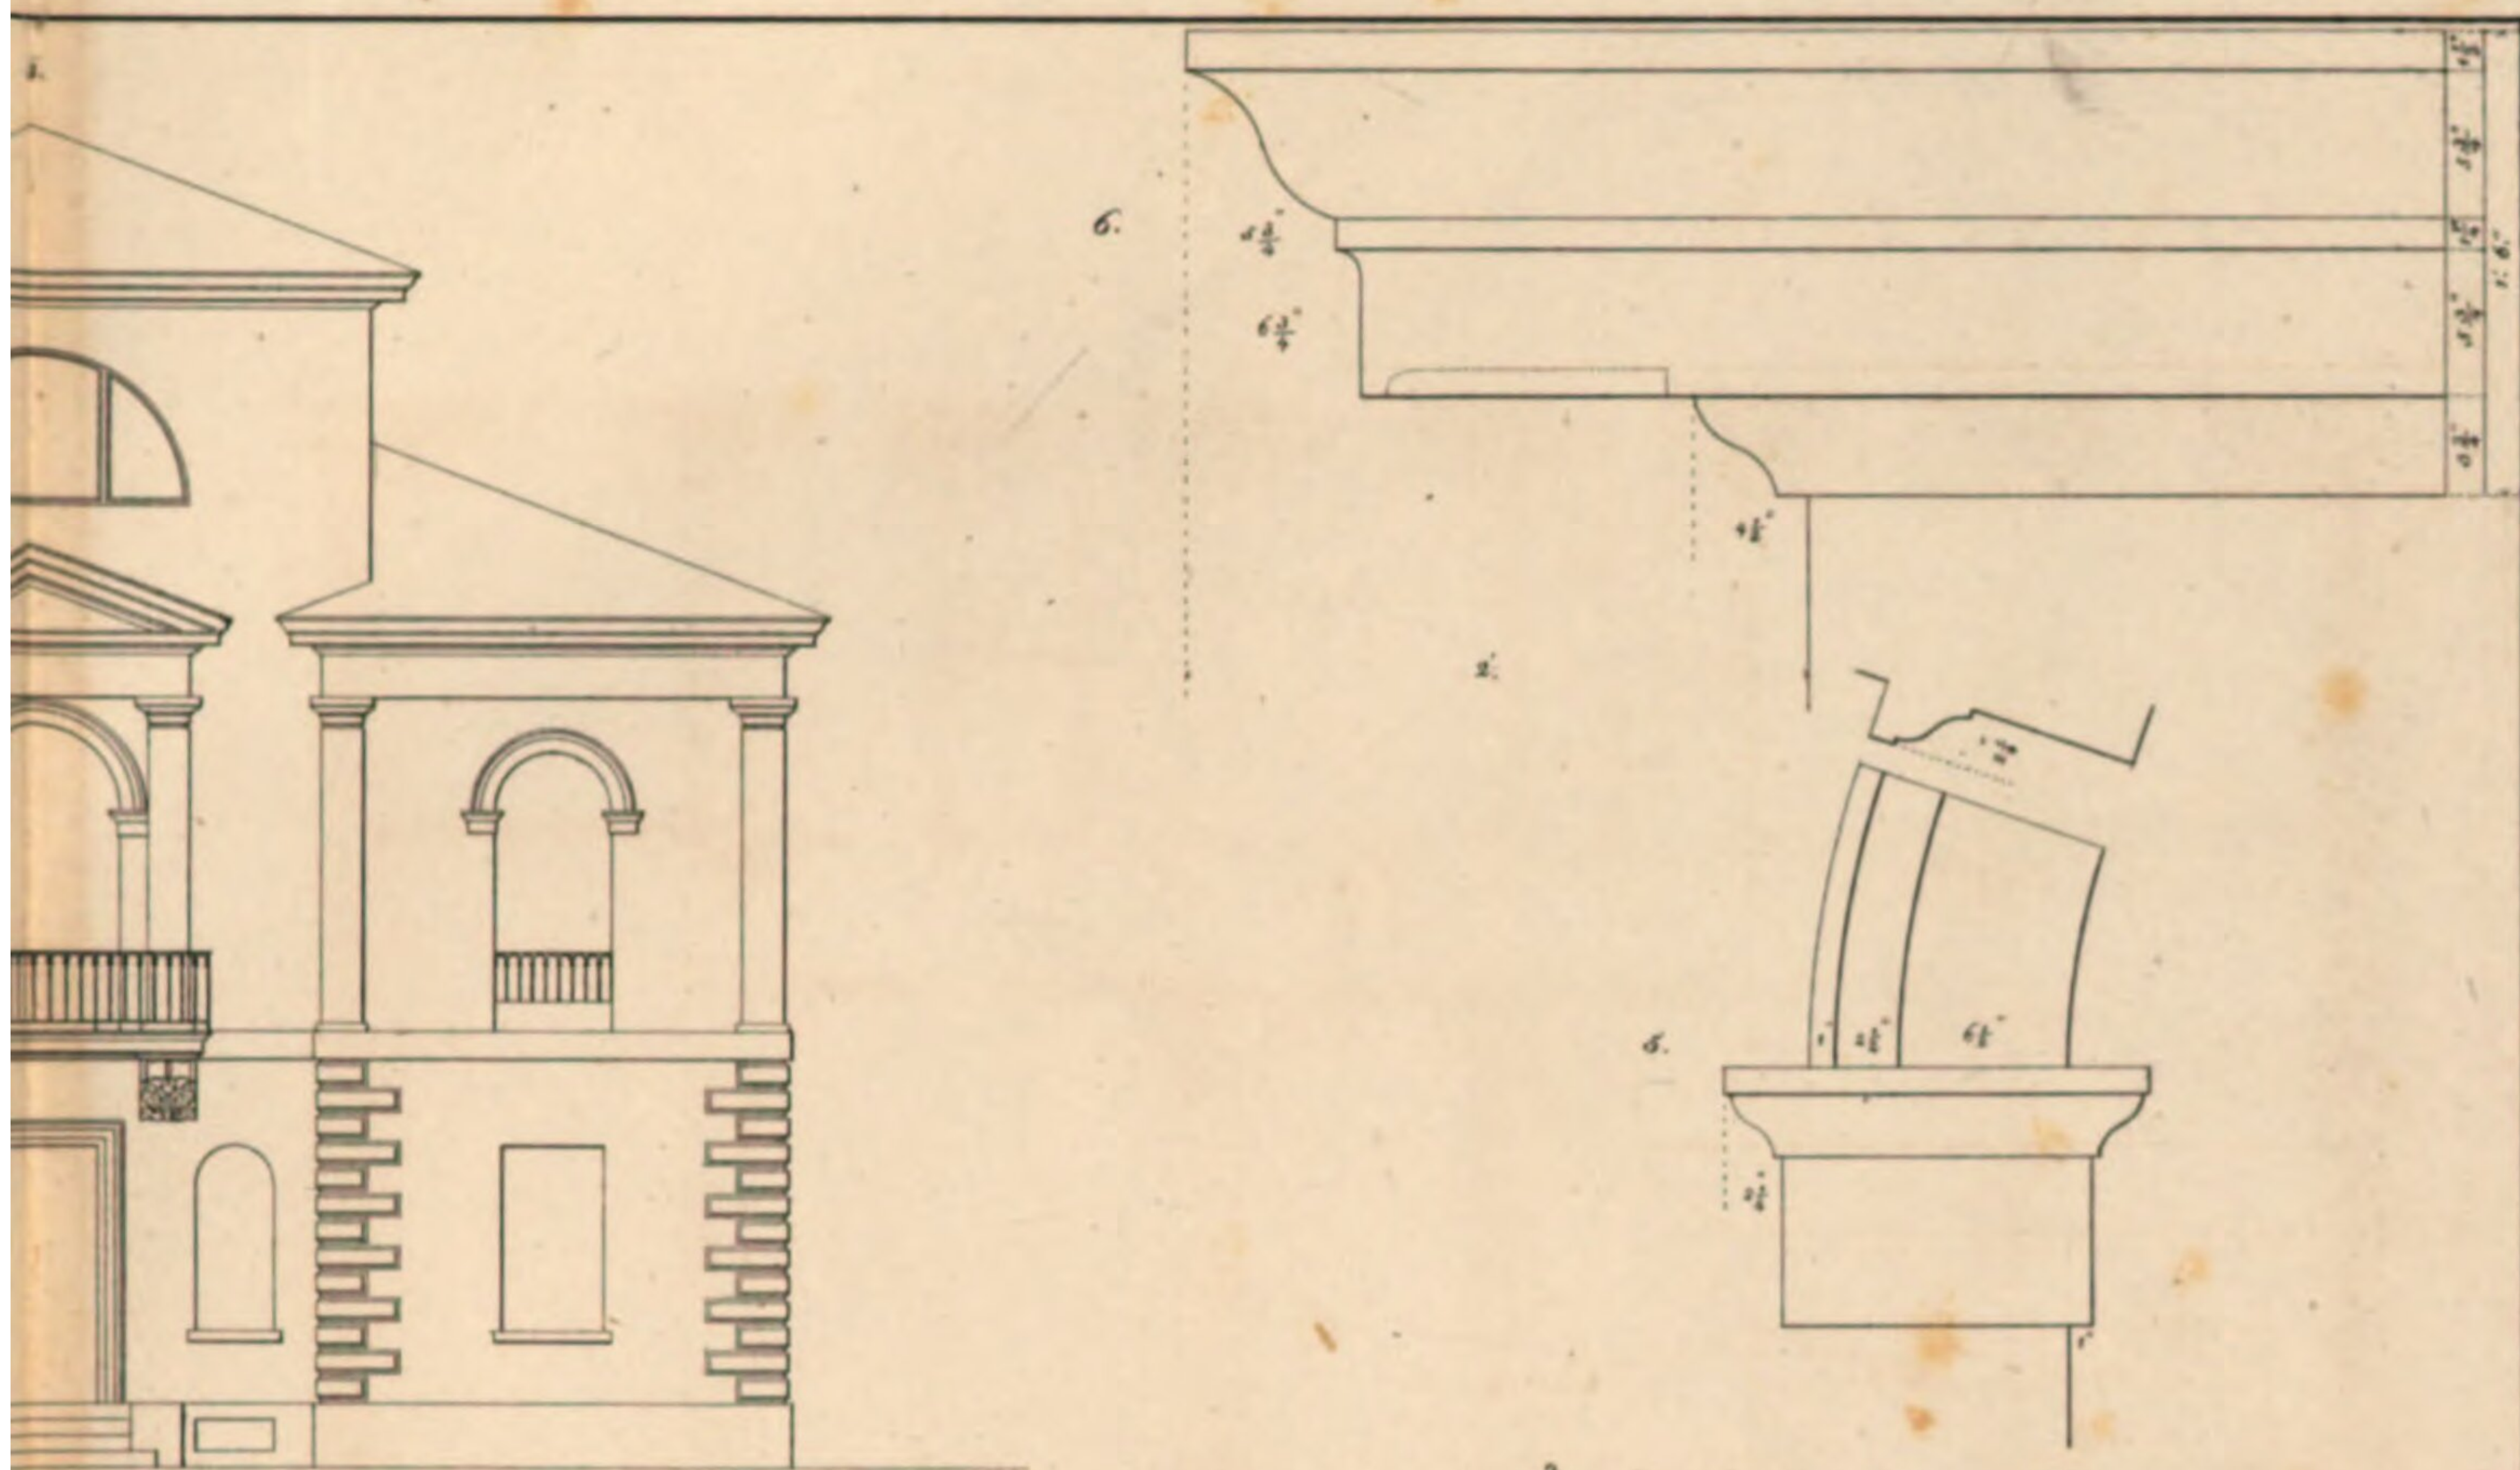

Ab. IX.

Wohn-Gebäude
an der Strafe.

entworfen von
Herrn StaatsMinister der Justiz
Herrn Zentner
Kreuz des k. b. Civ. Verd. Ord.
höherer Orden &c.

K. v. Fischer,†
Architekt an der k. Akademie
der Künste in München.




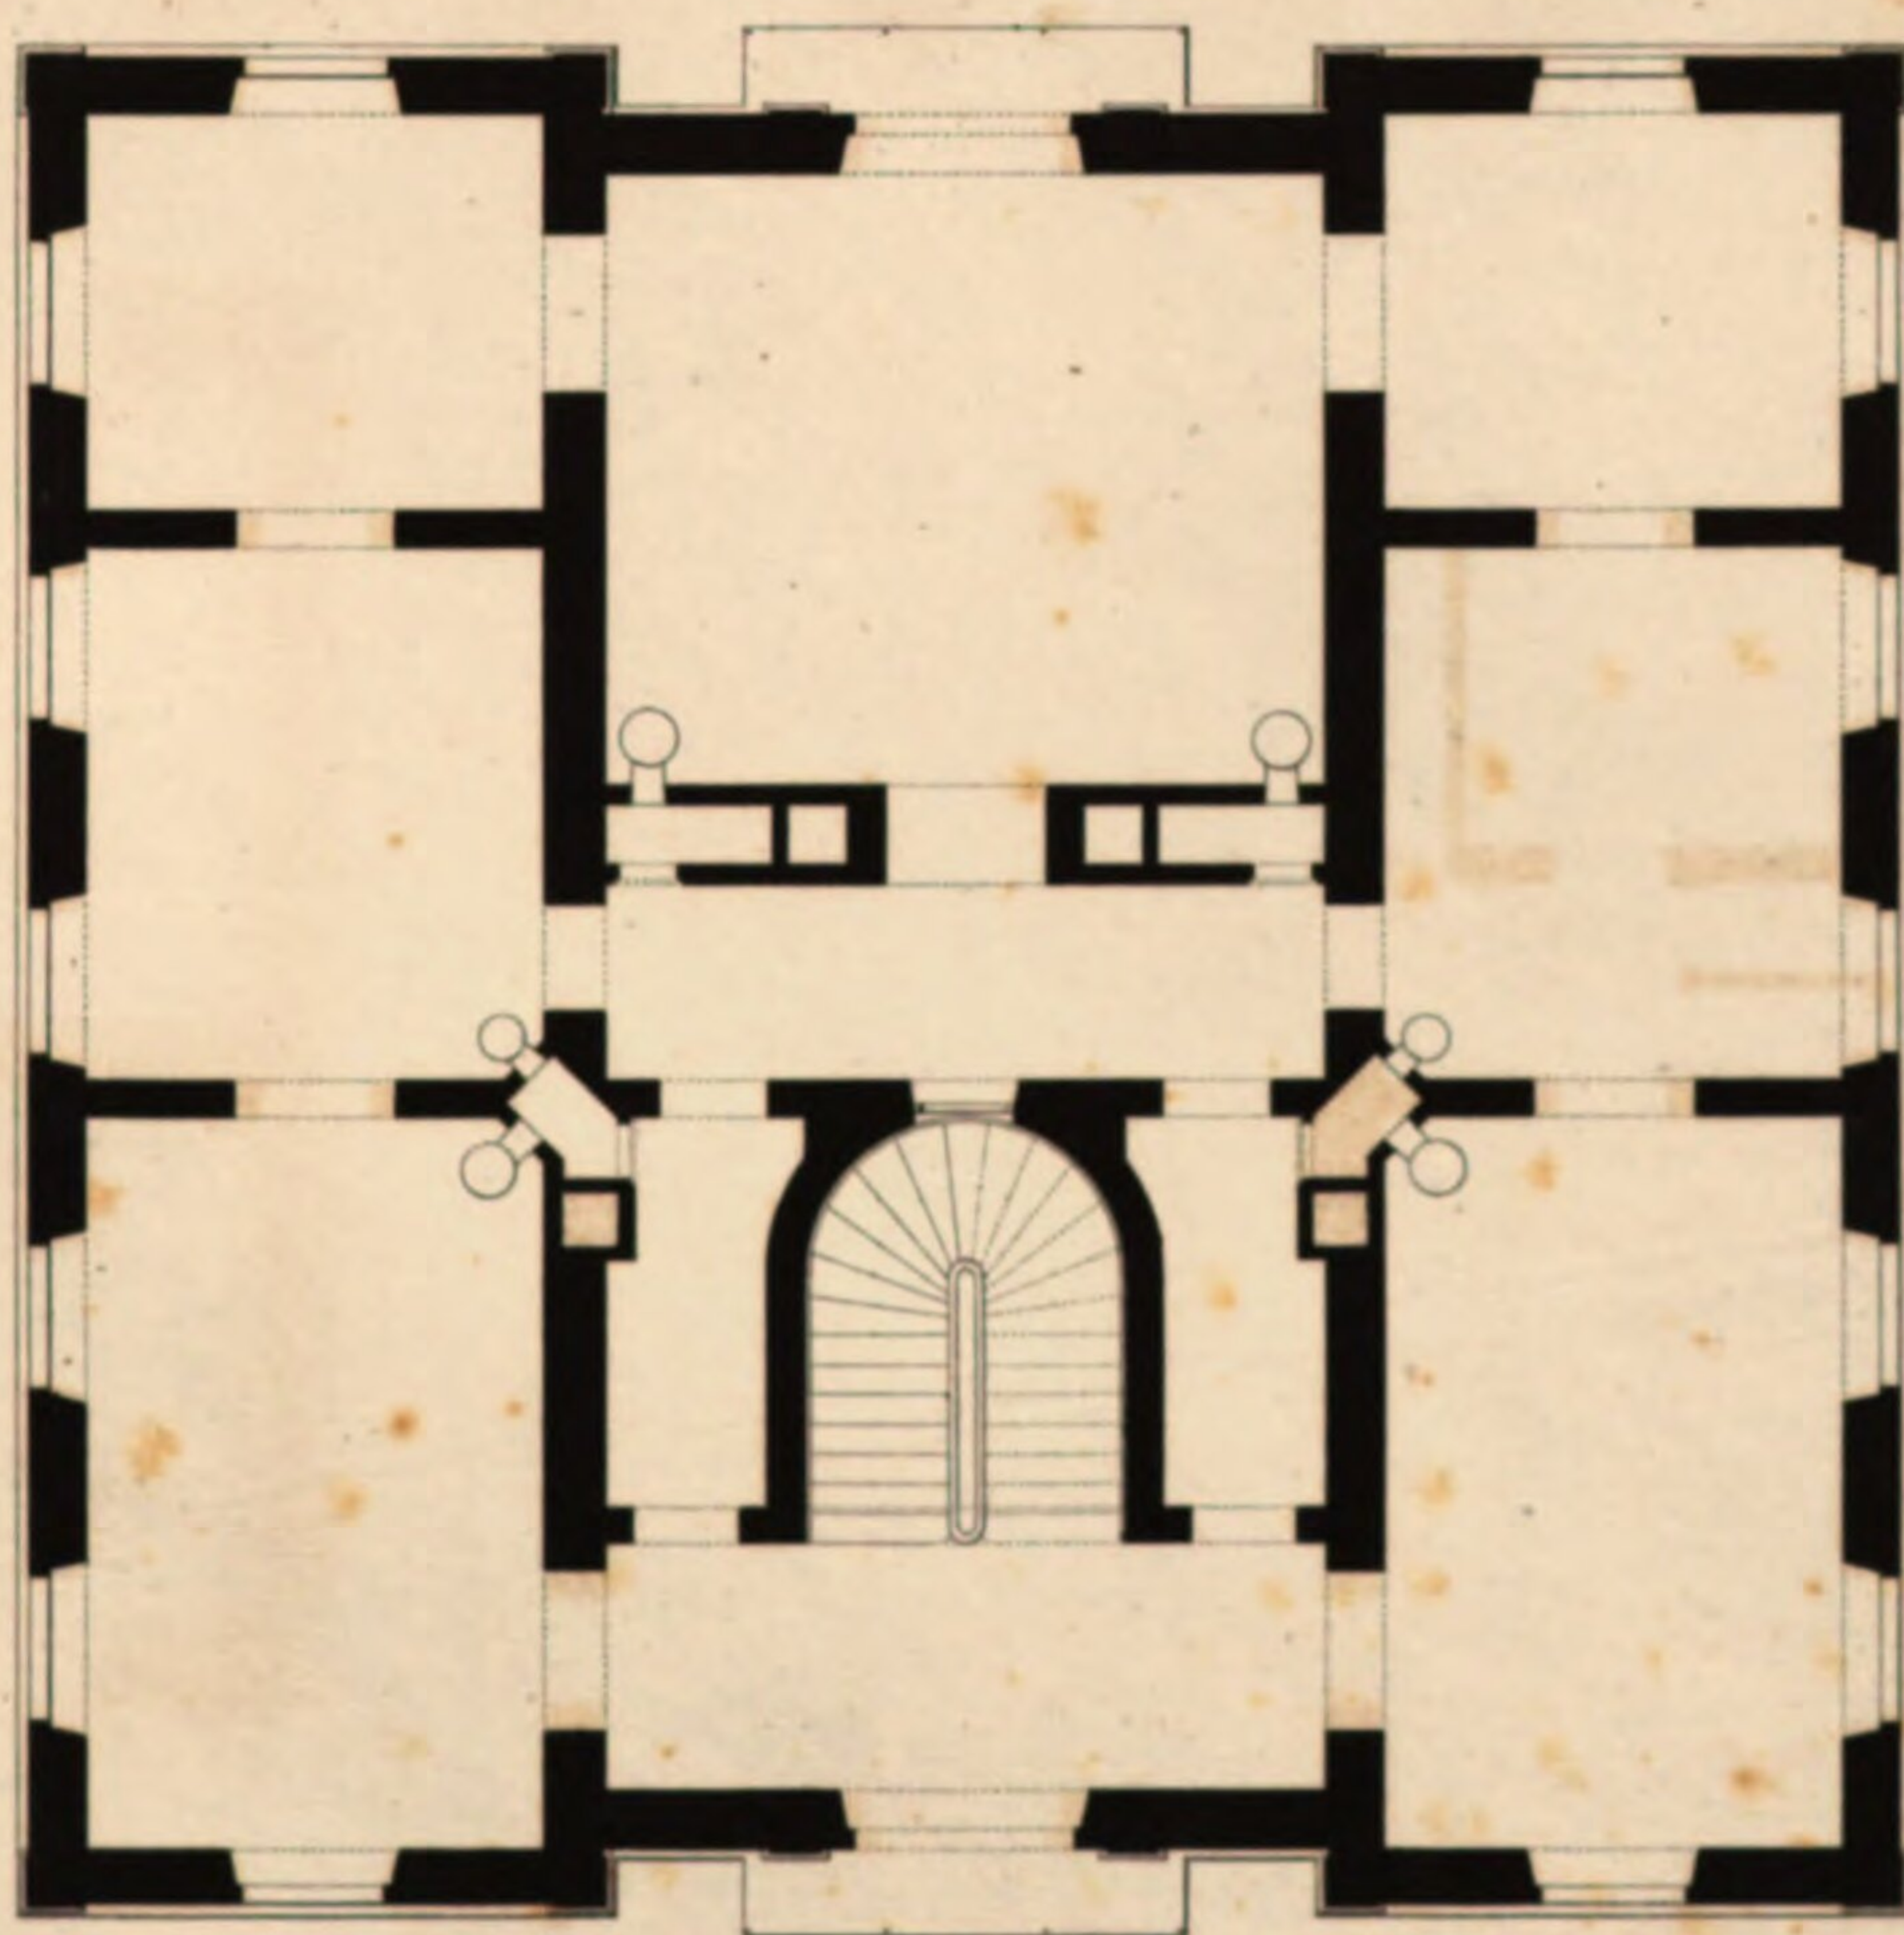




Table with 4 columns and 5 rows of faint, illegible characters.


一	二	三	四
五	六	七	八
九	十	十一	十二
十三	十四	十五	十六
十七	十八	十九	二十

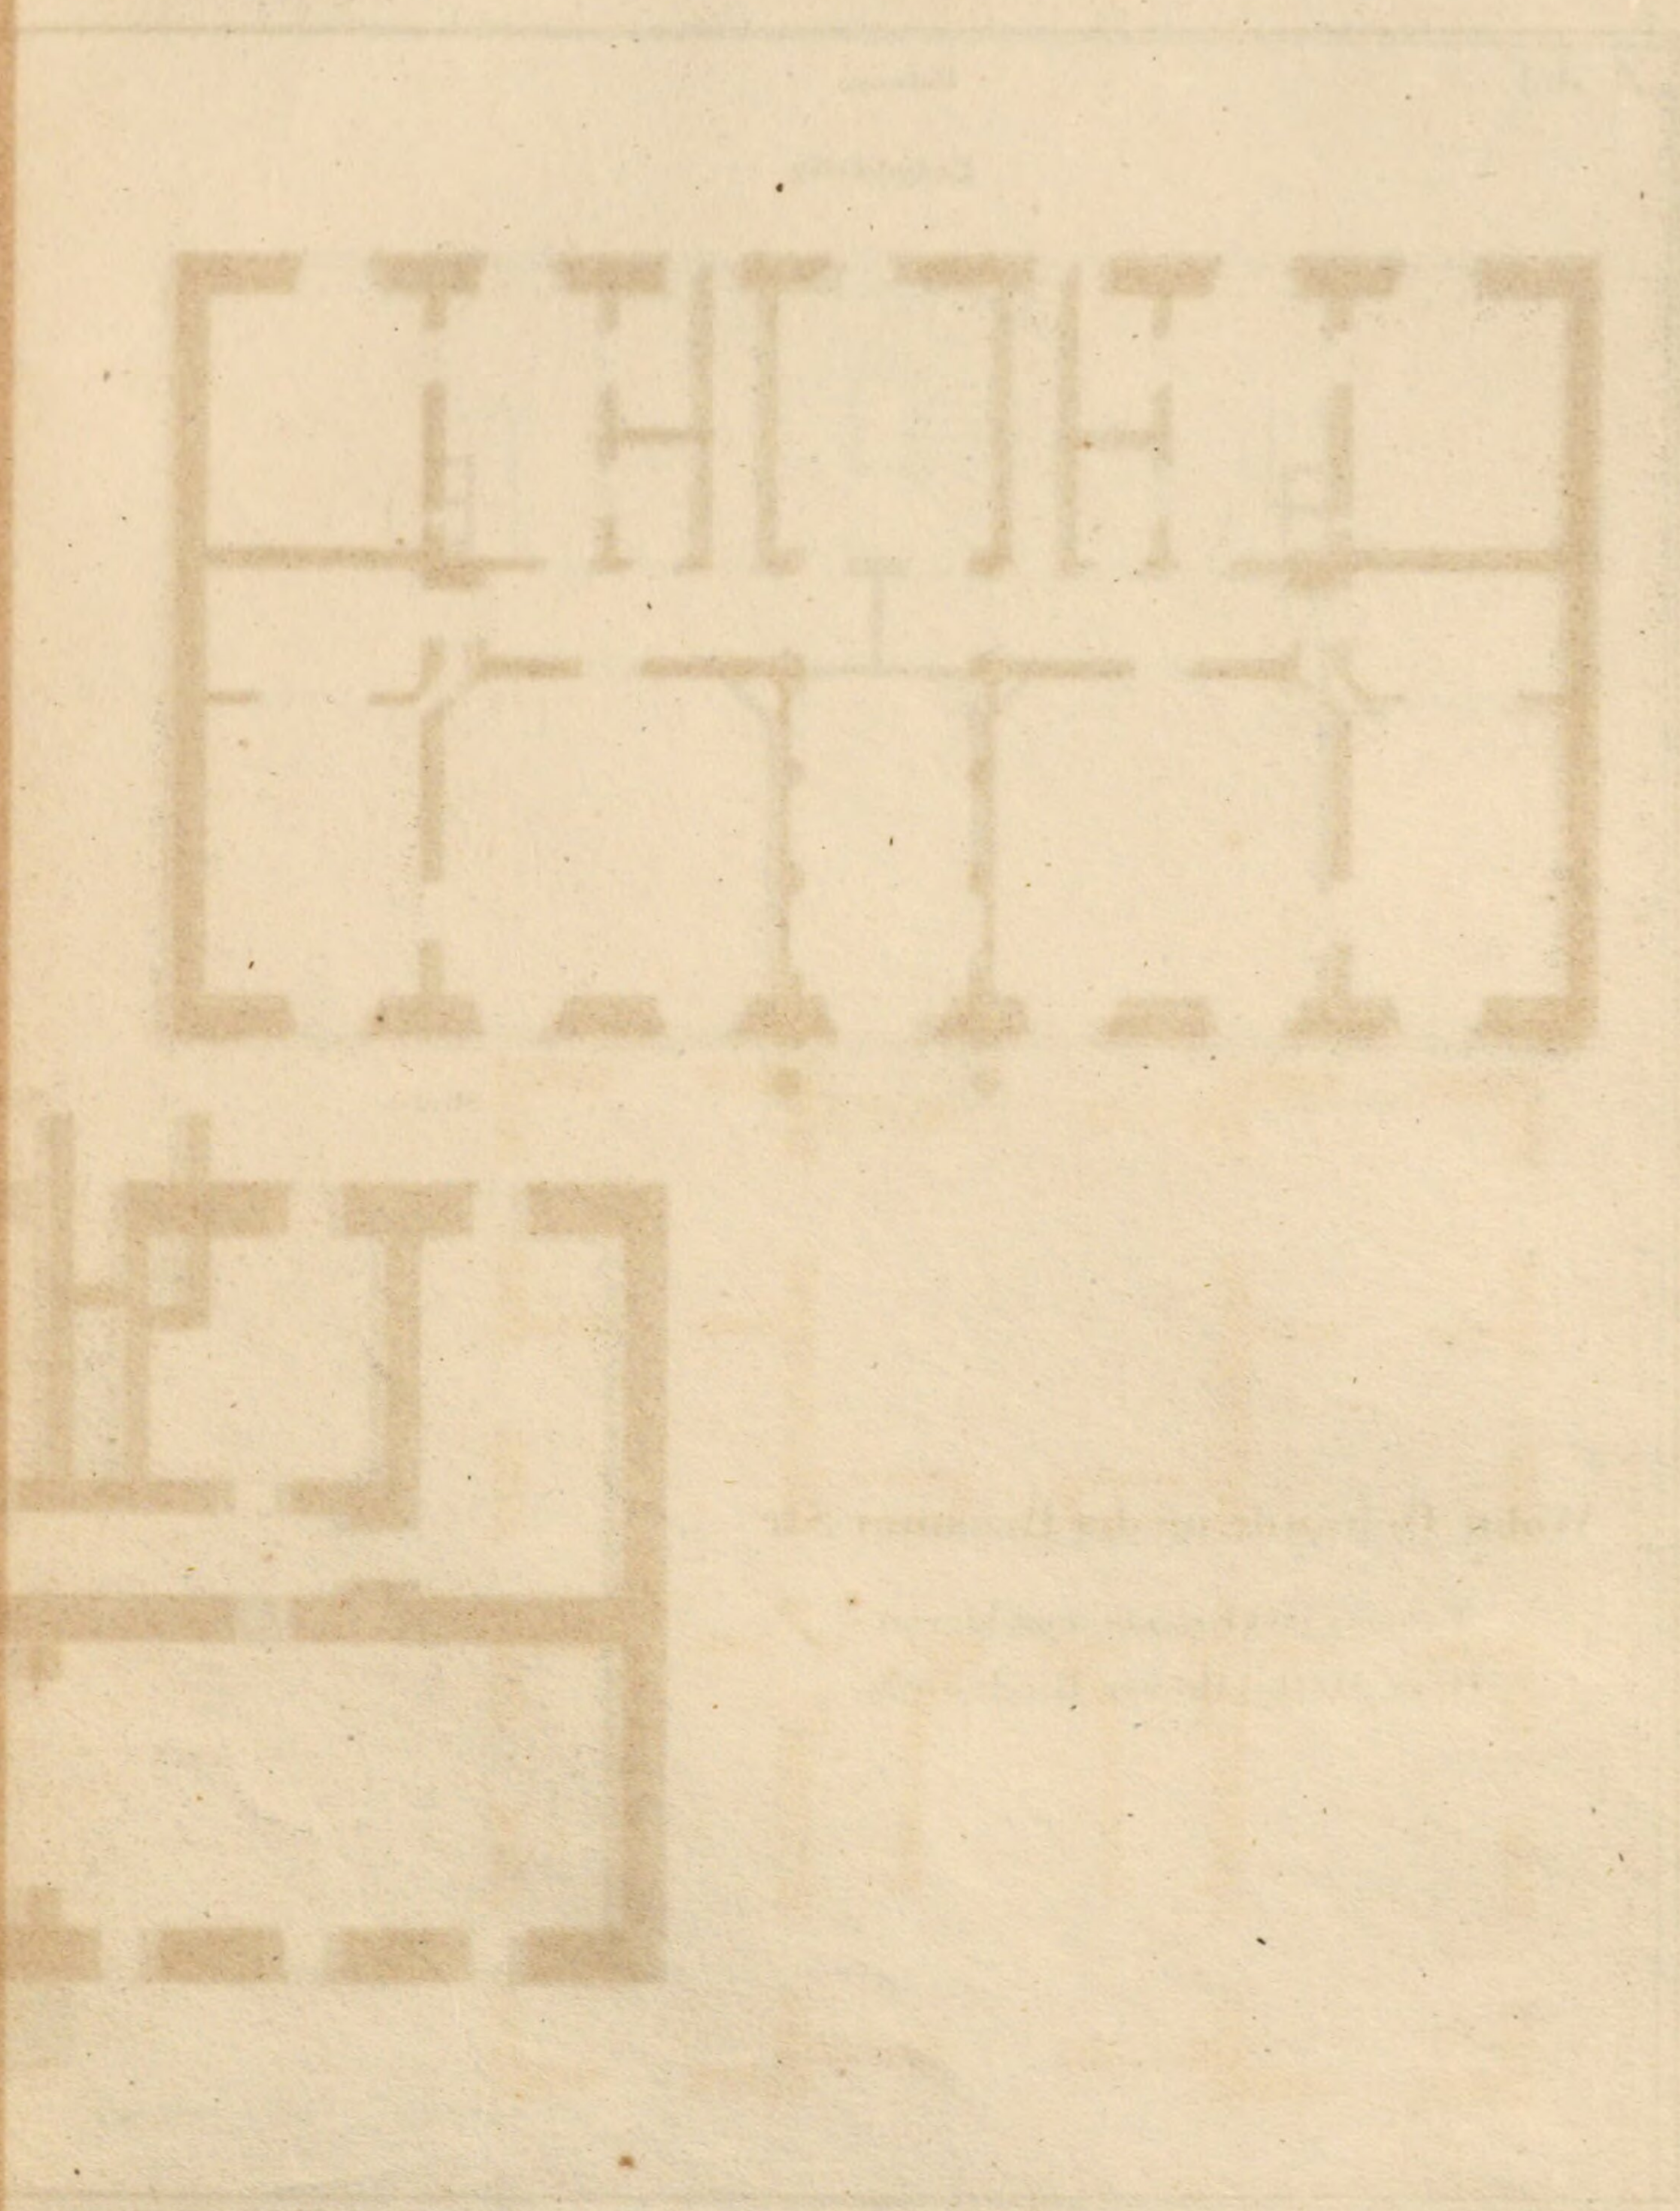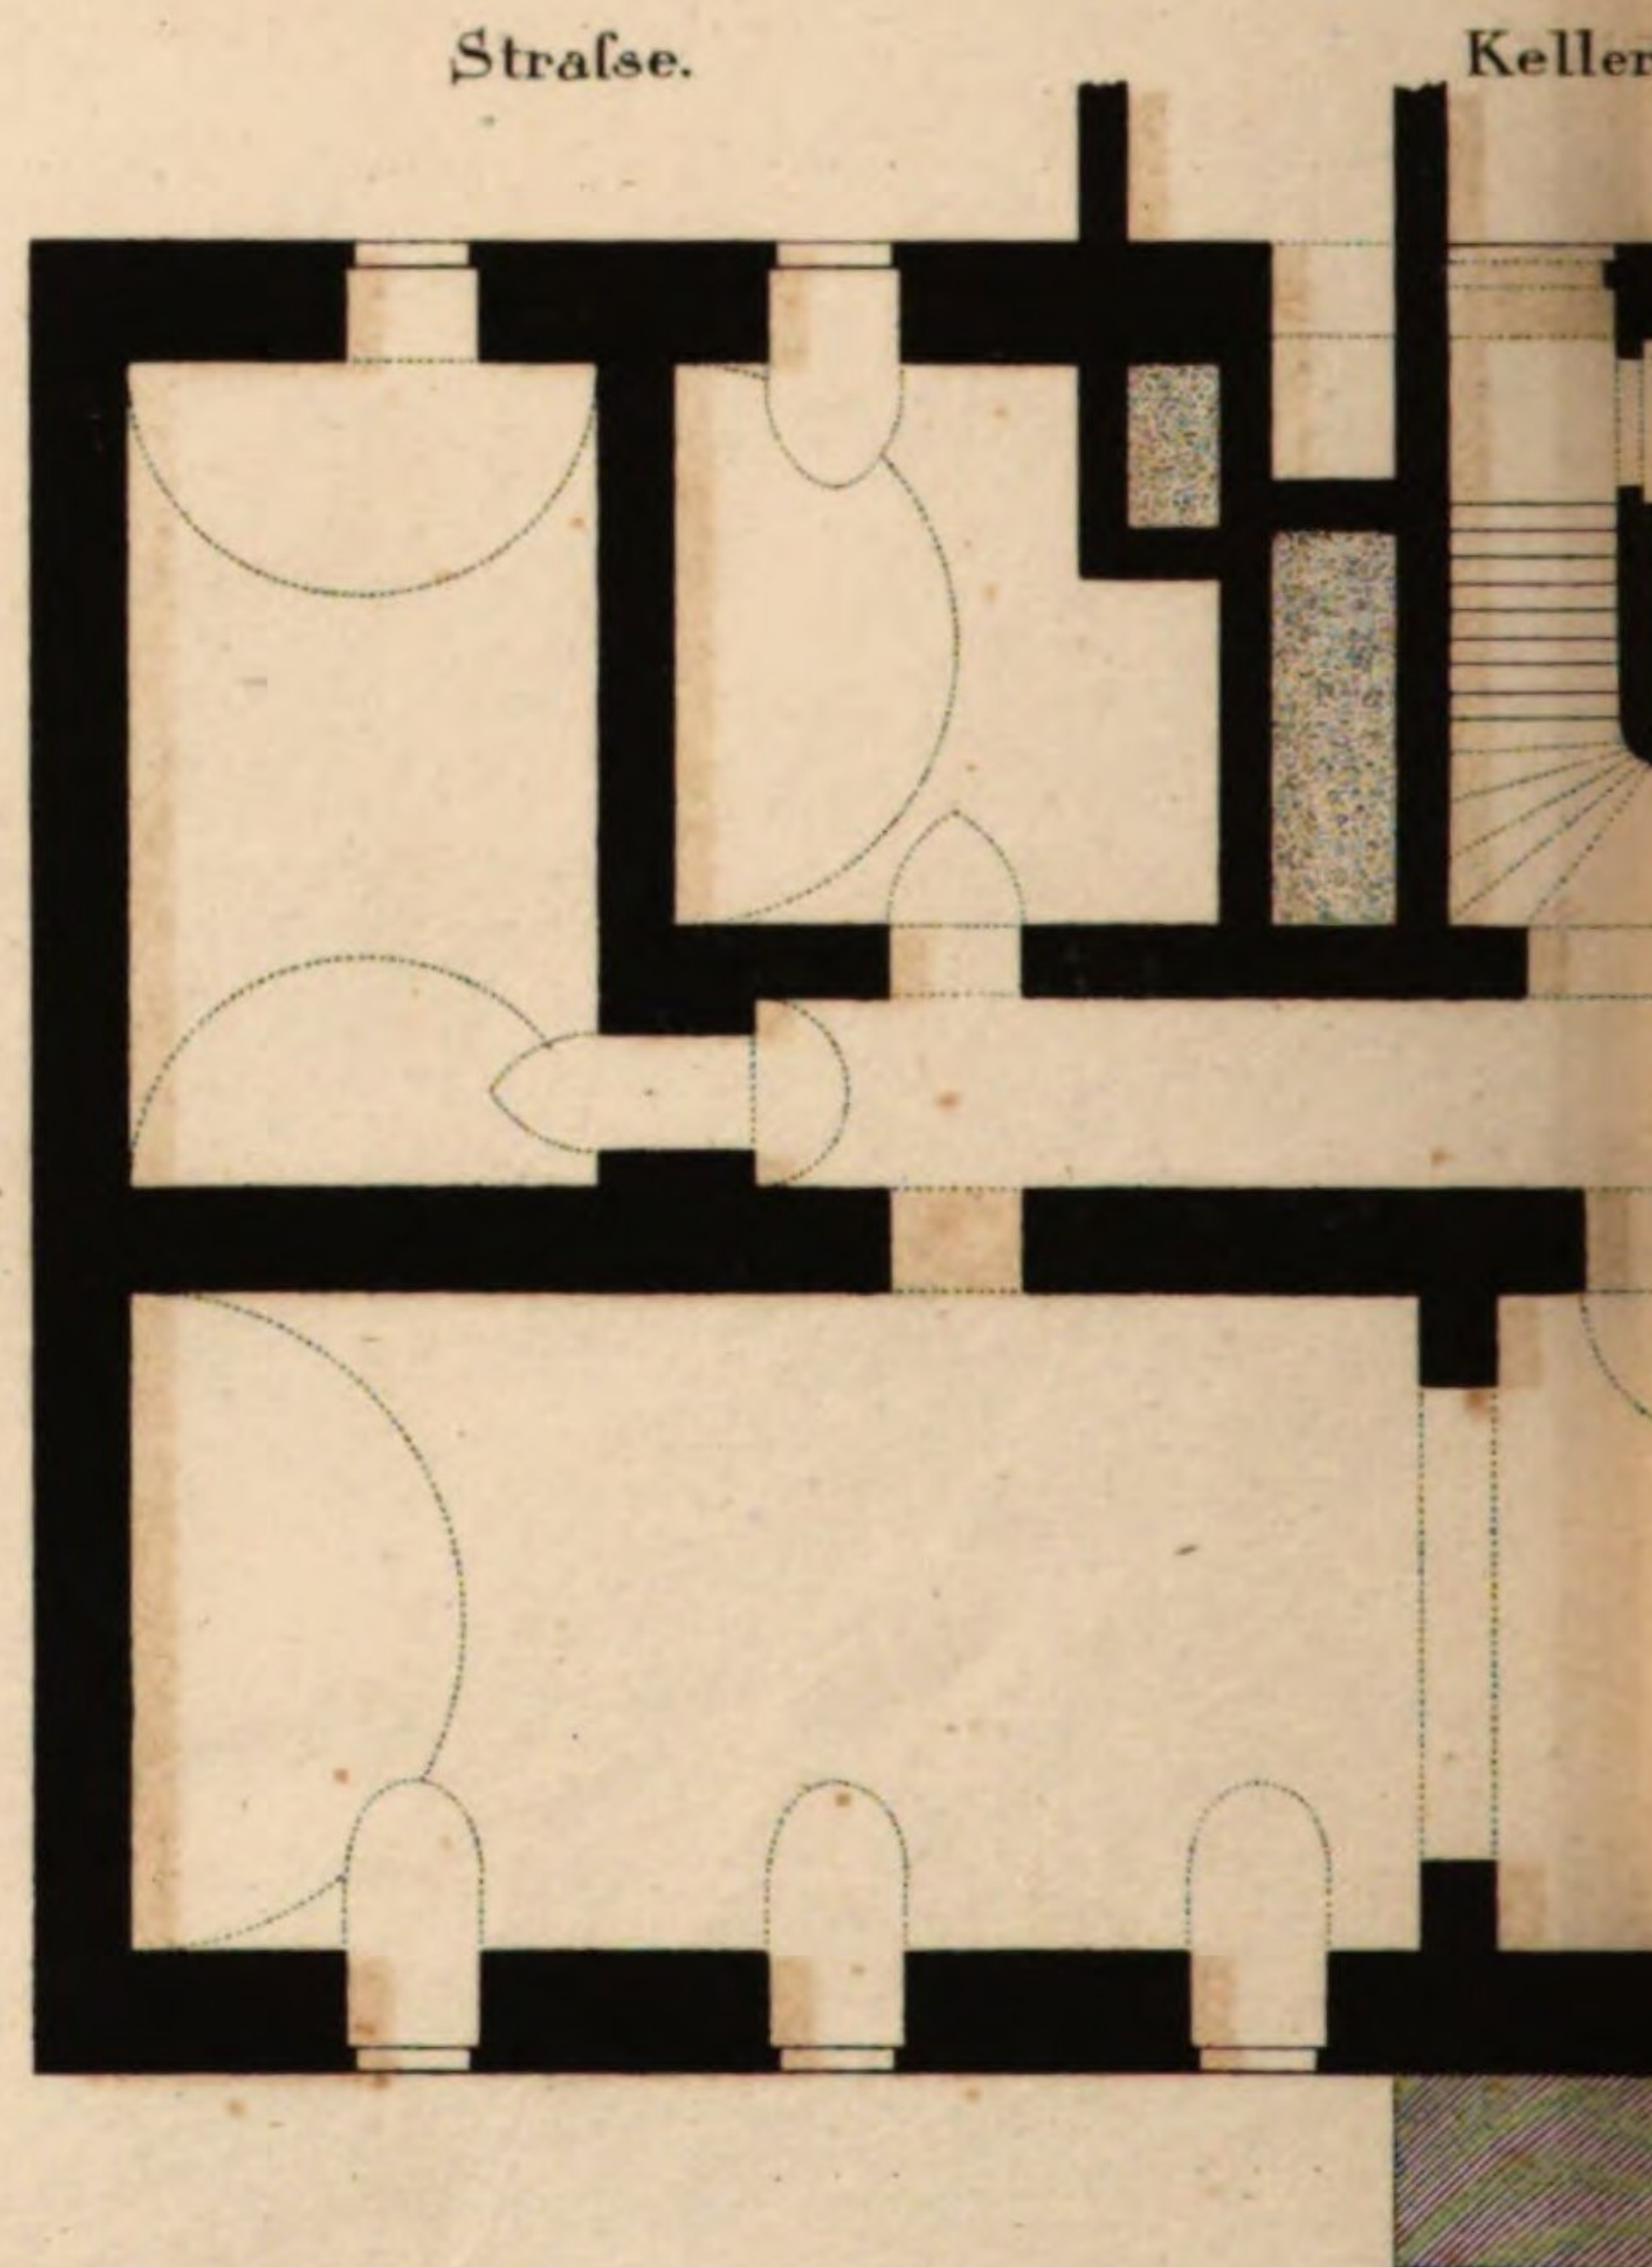

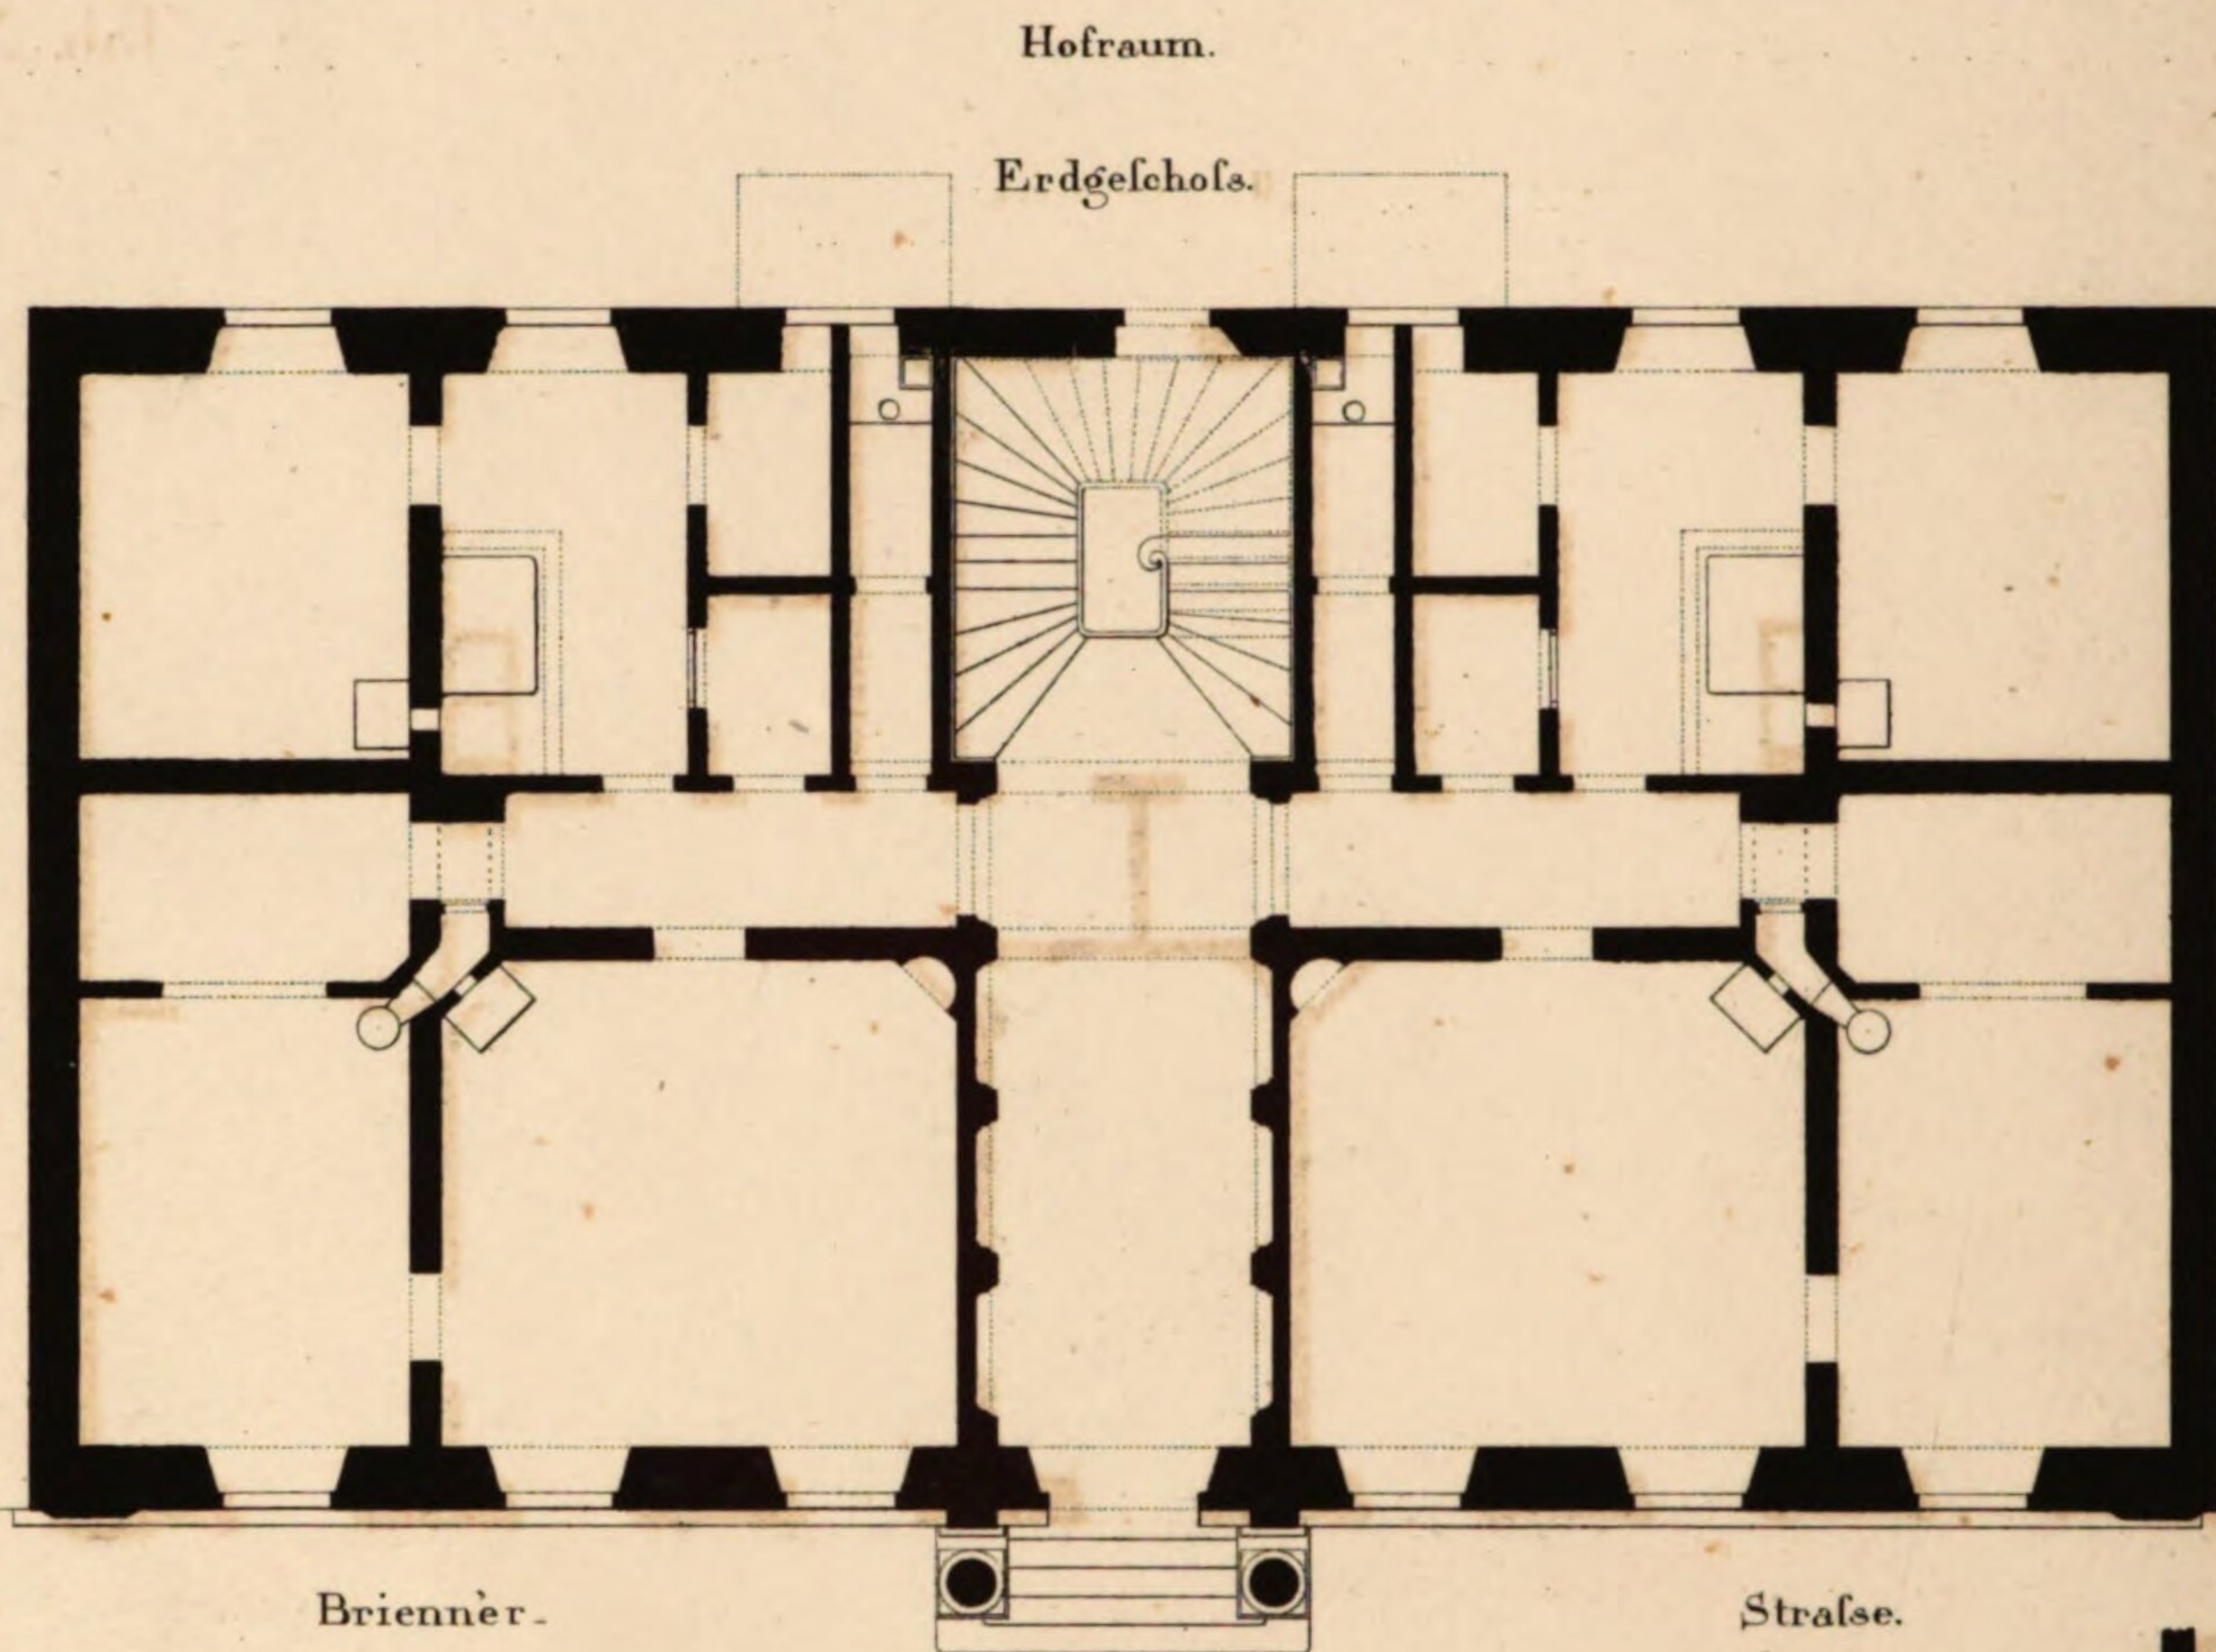


Wohn-Gebäude an der Briennèr Str.


Erbauer und Eigenthümer hievon
Herr Hofbildhauer Kirchmayer.

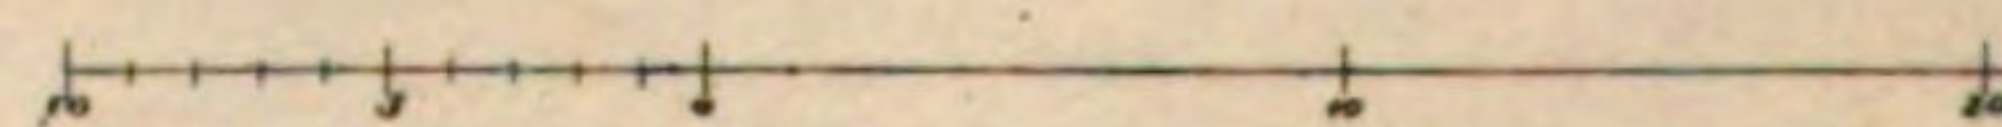

II^{tes} Stockwerk.

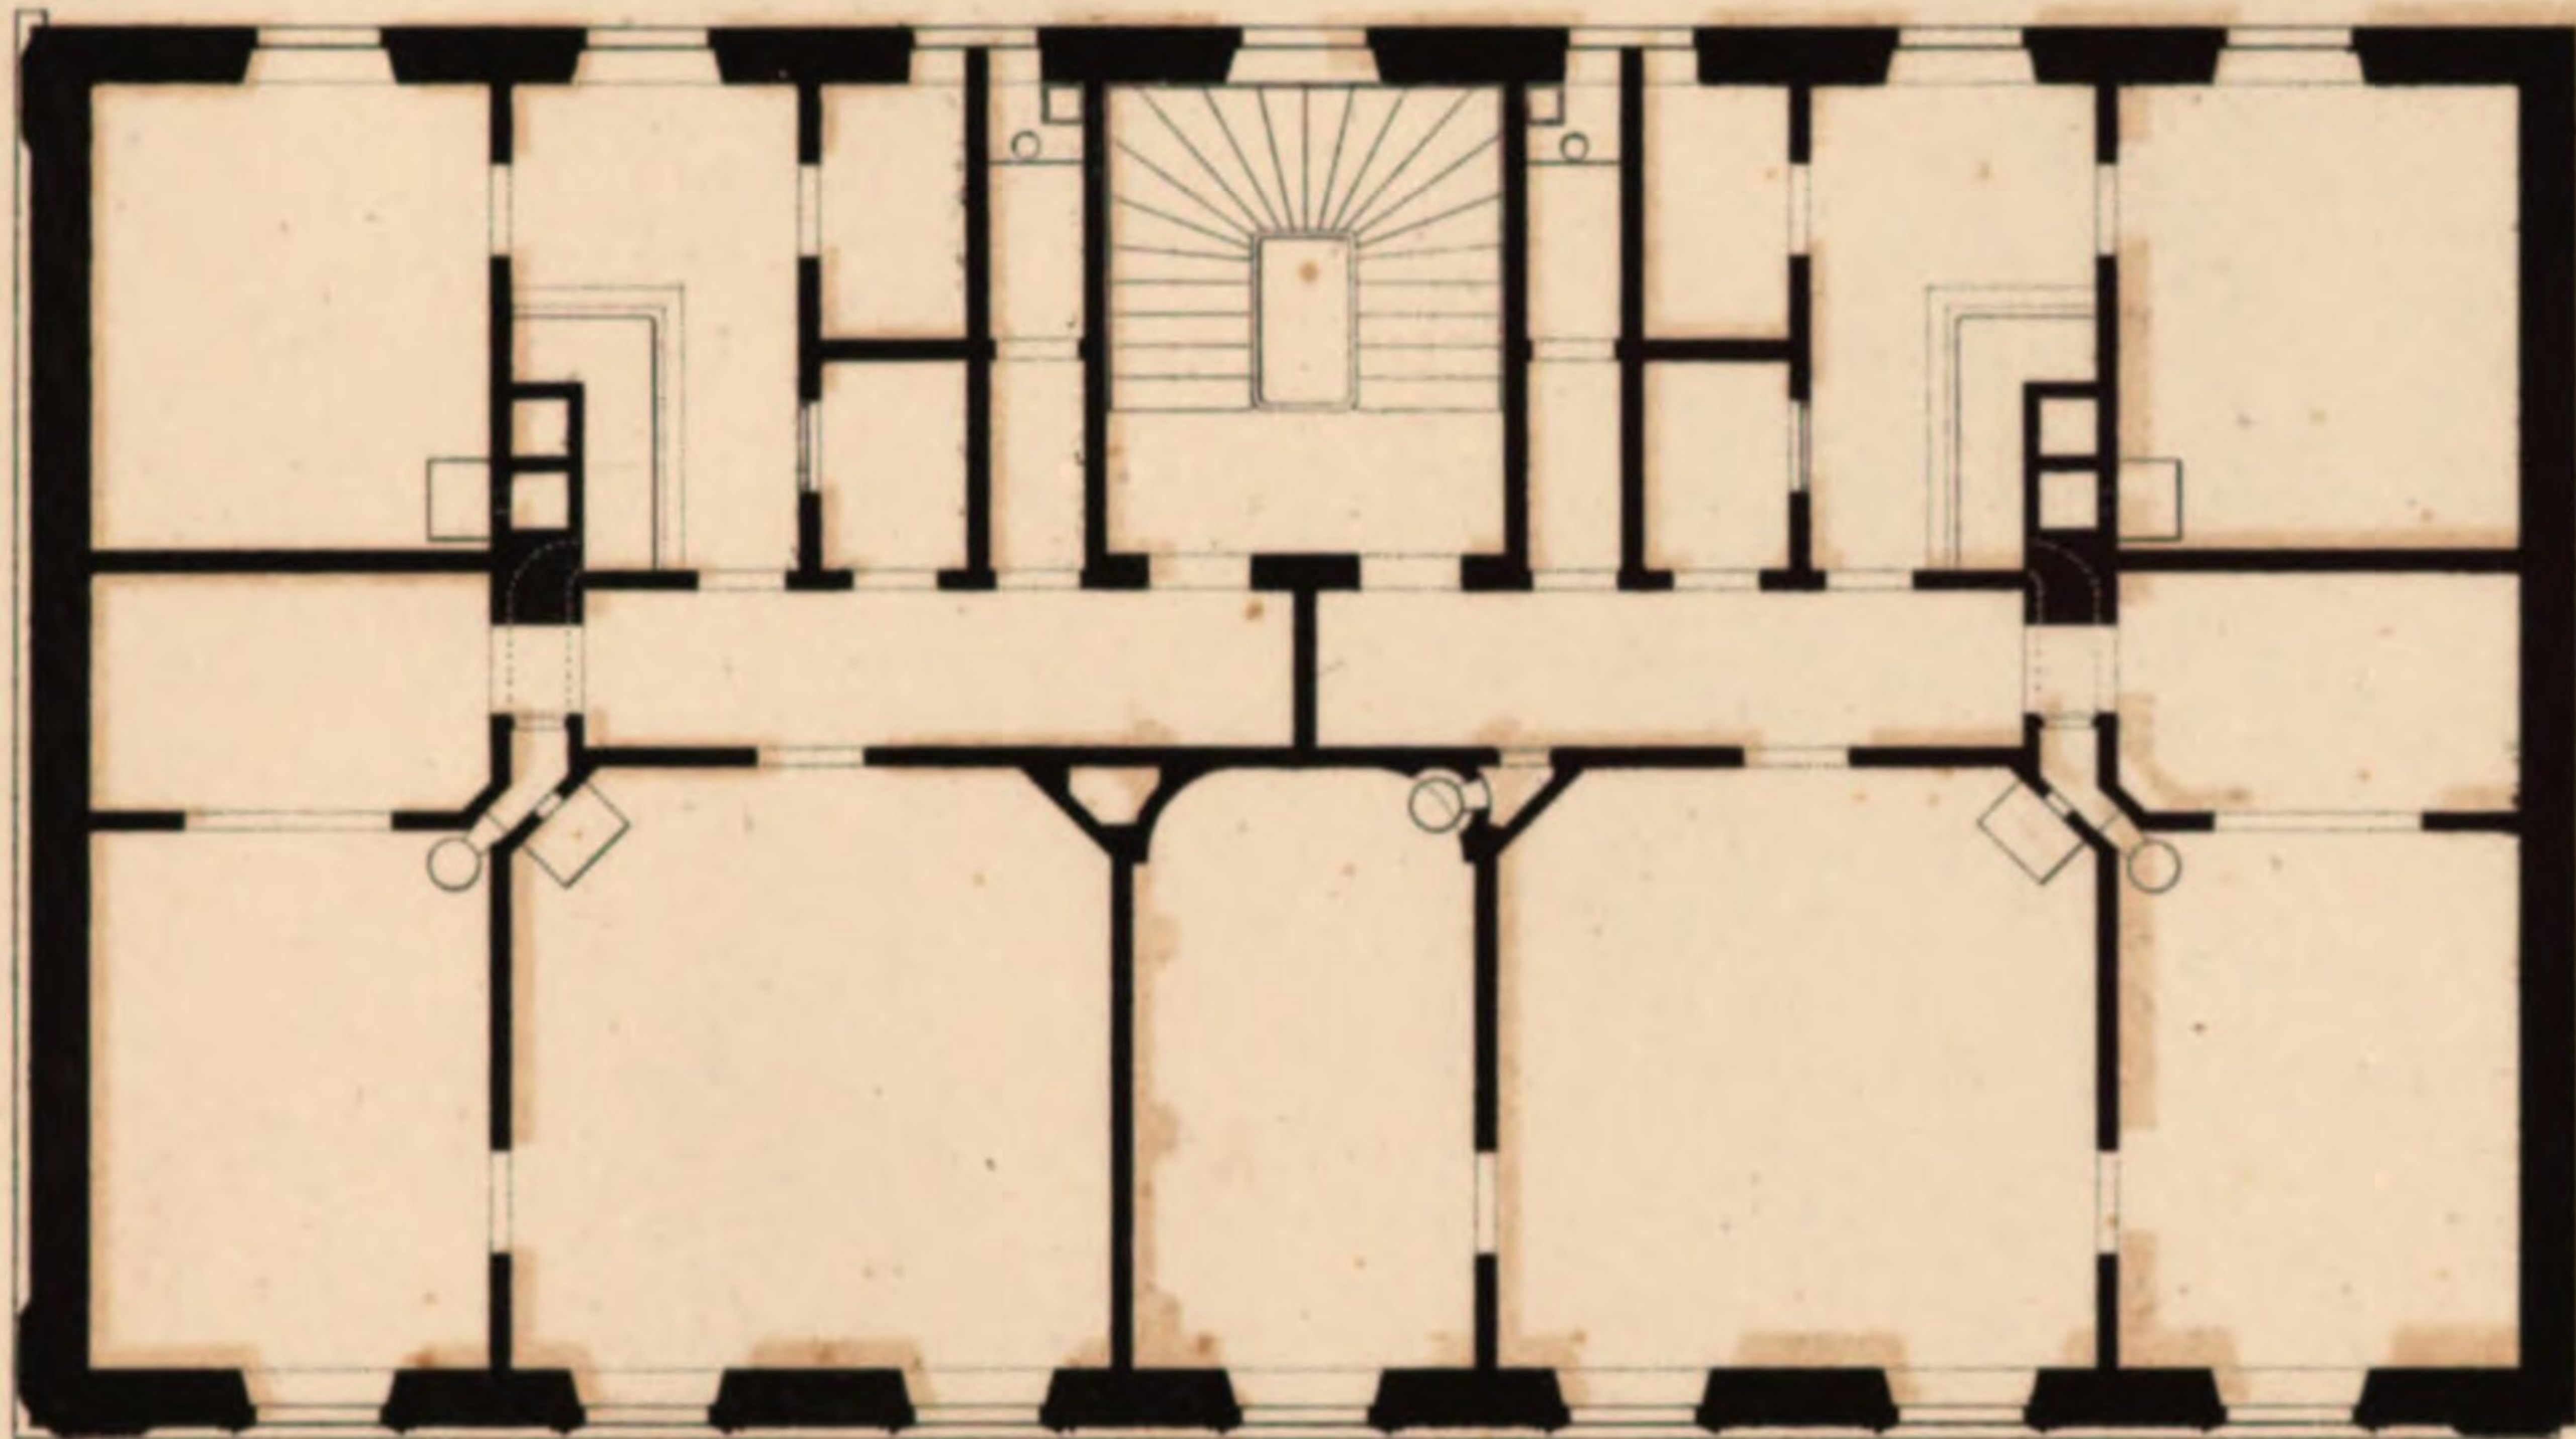


schofs.

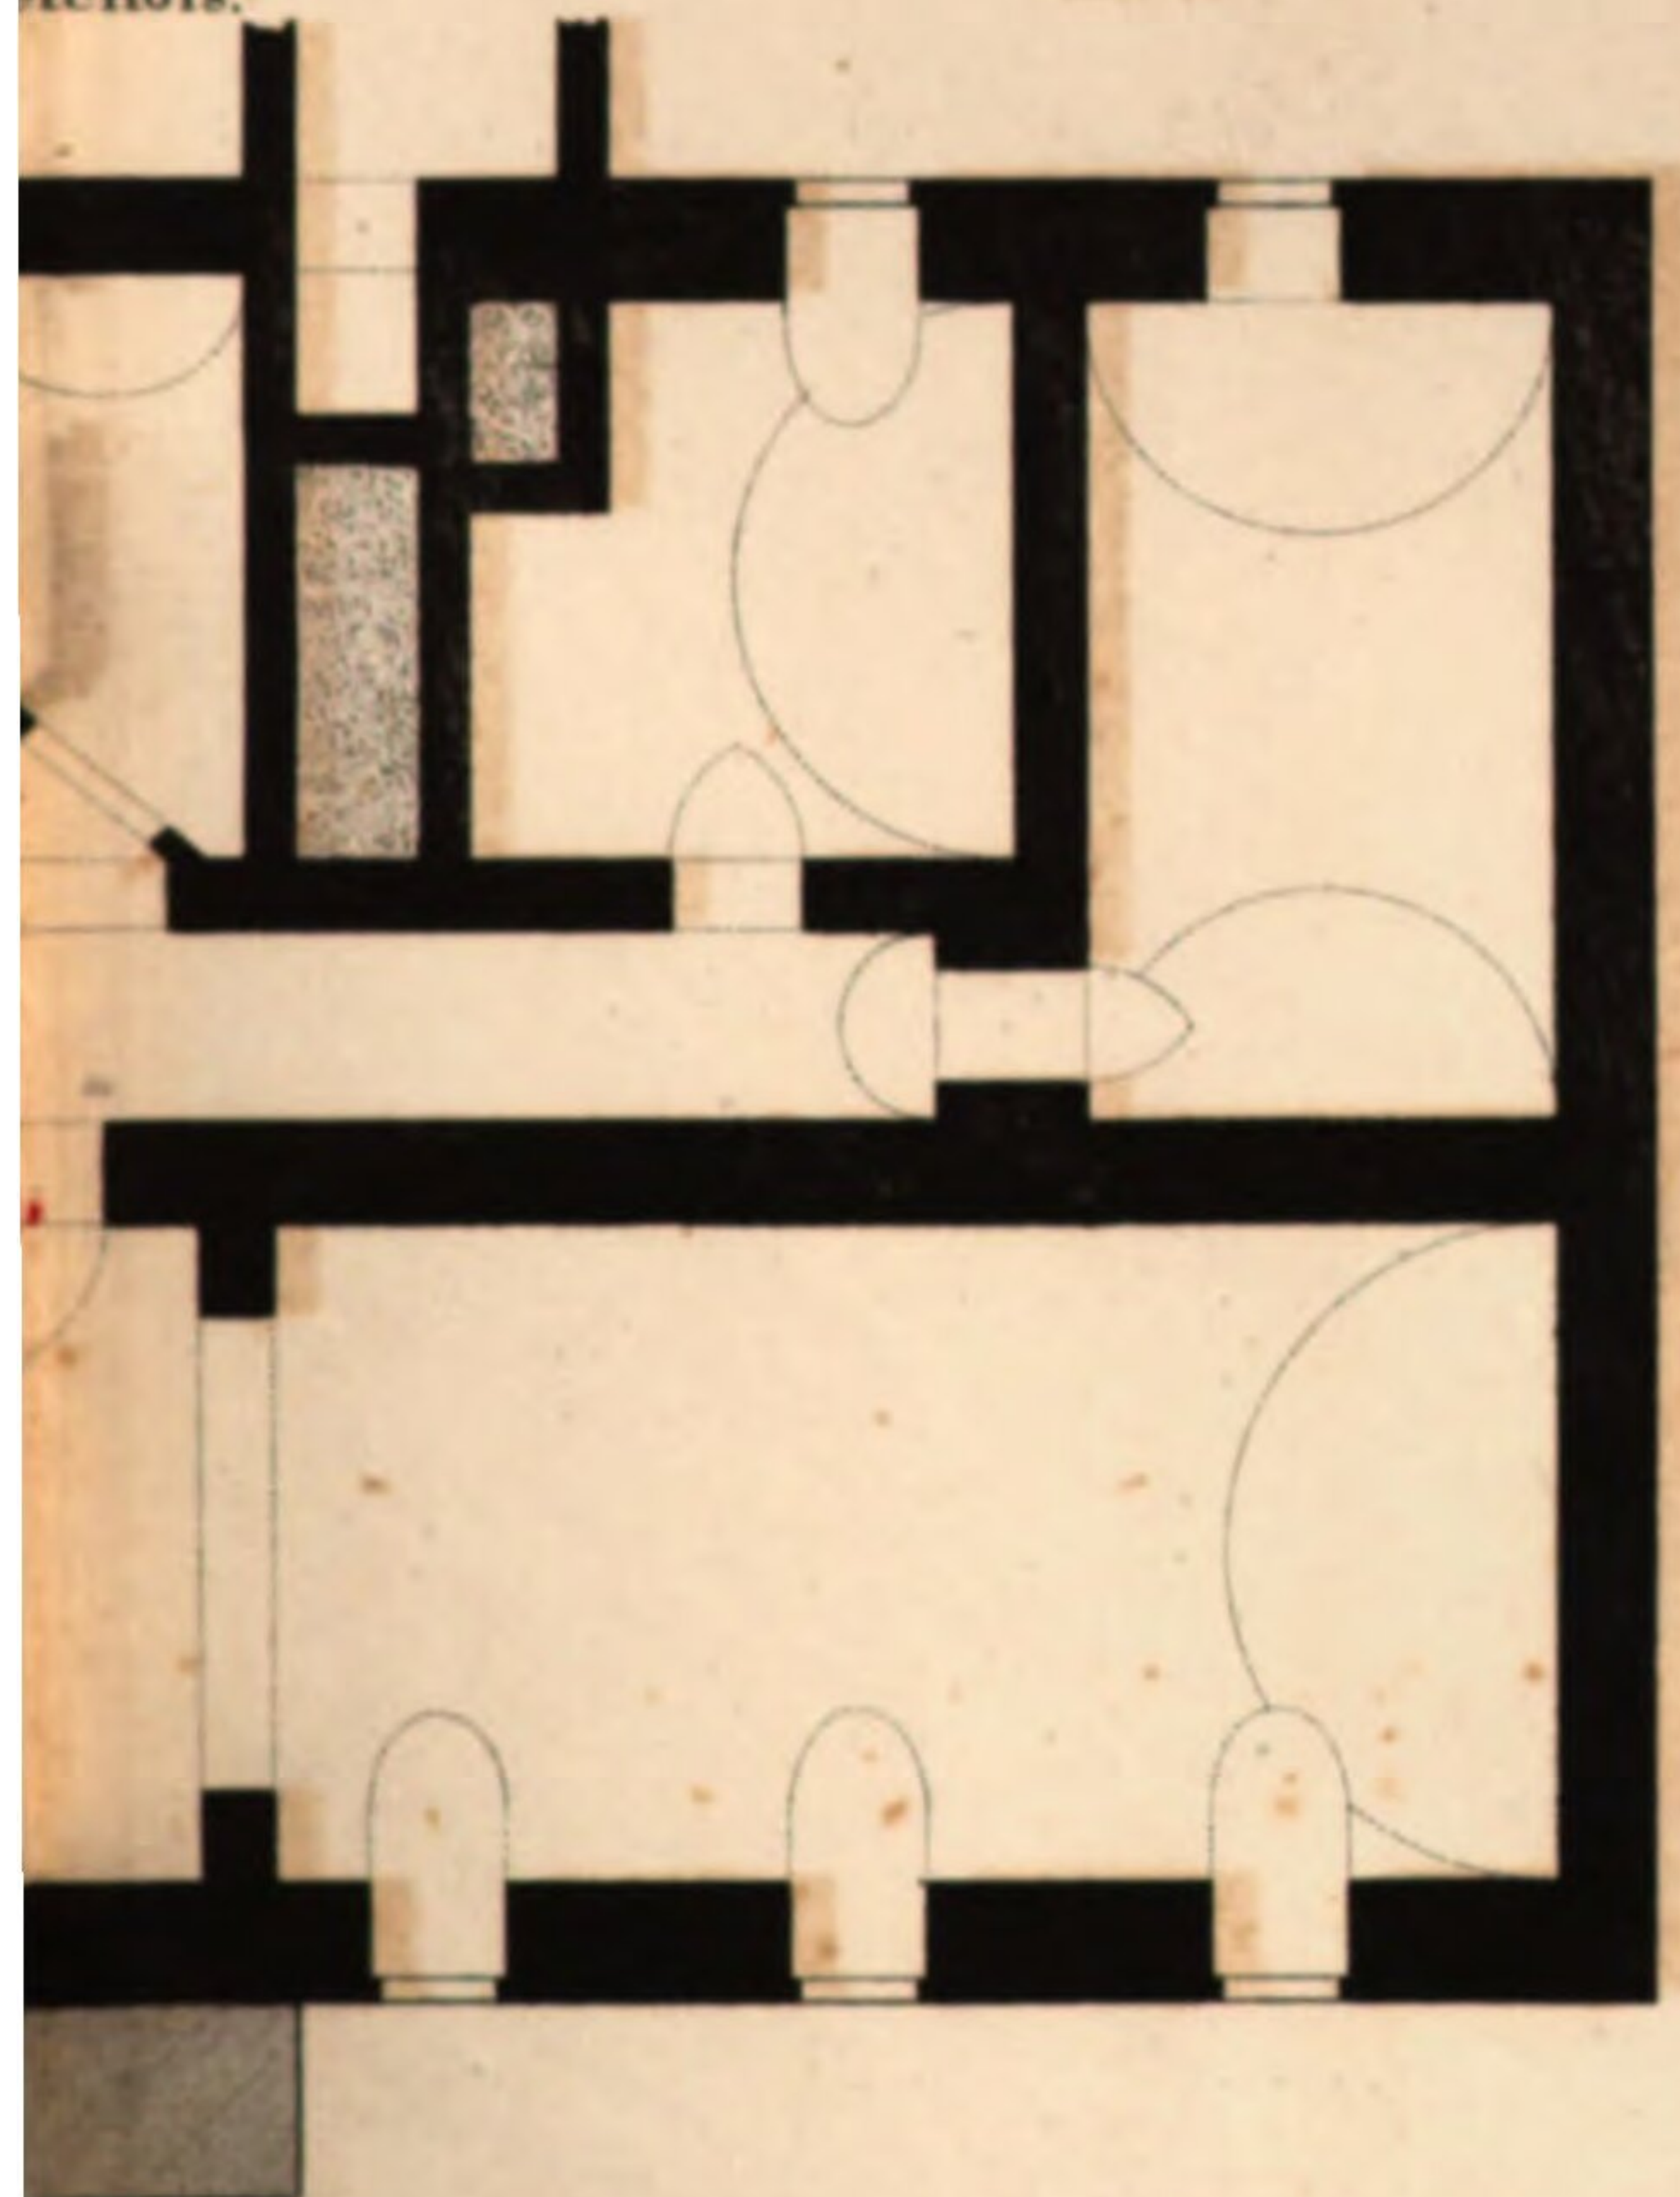

Entw. von Baumeister Schöpke.



Ausgeführt durch denselben
und Zimmermeister Gampenrieder.

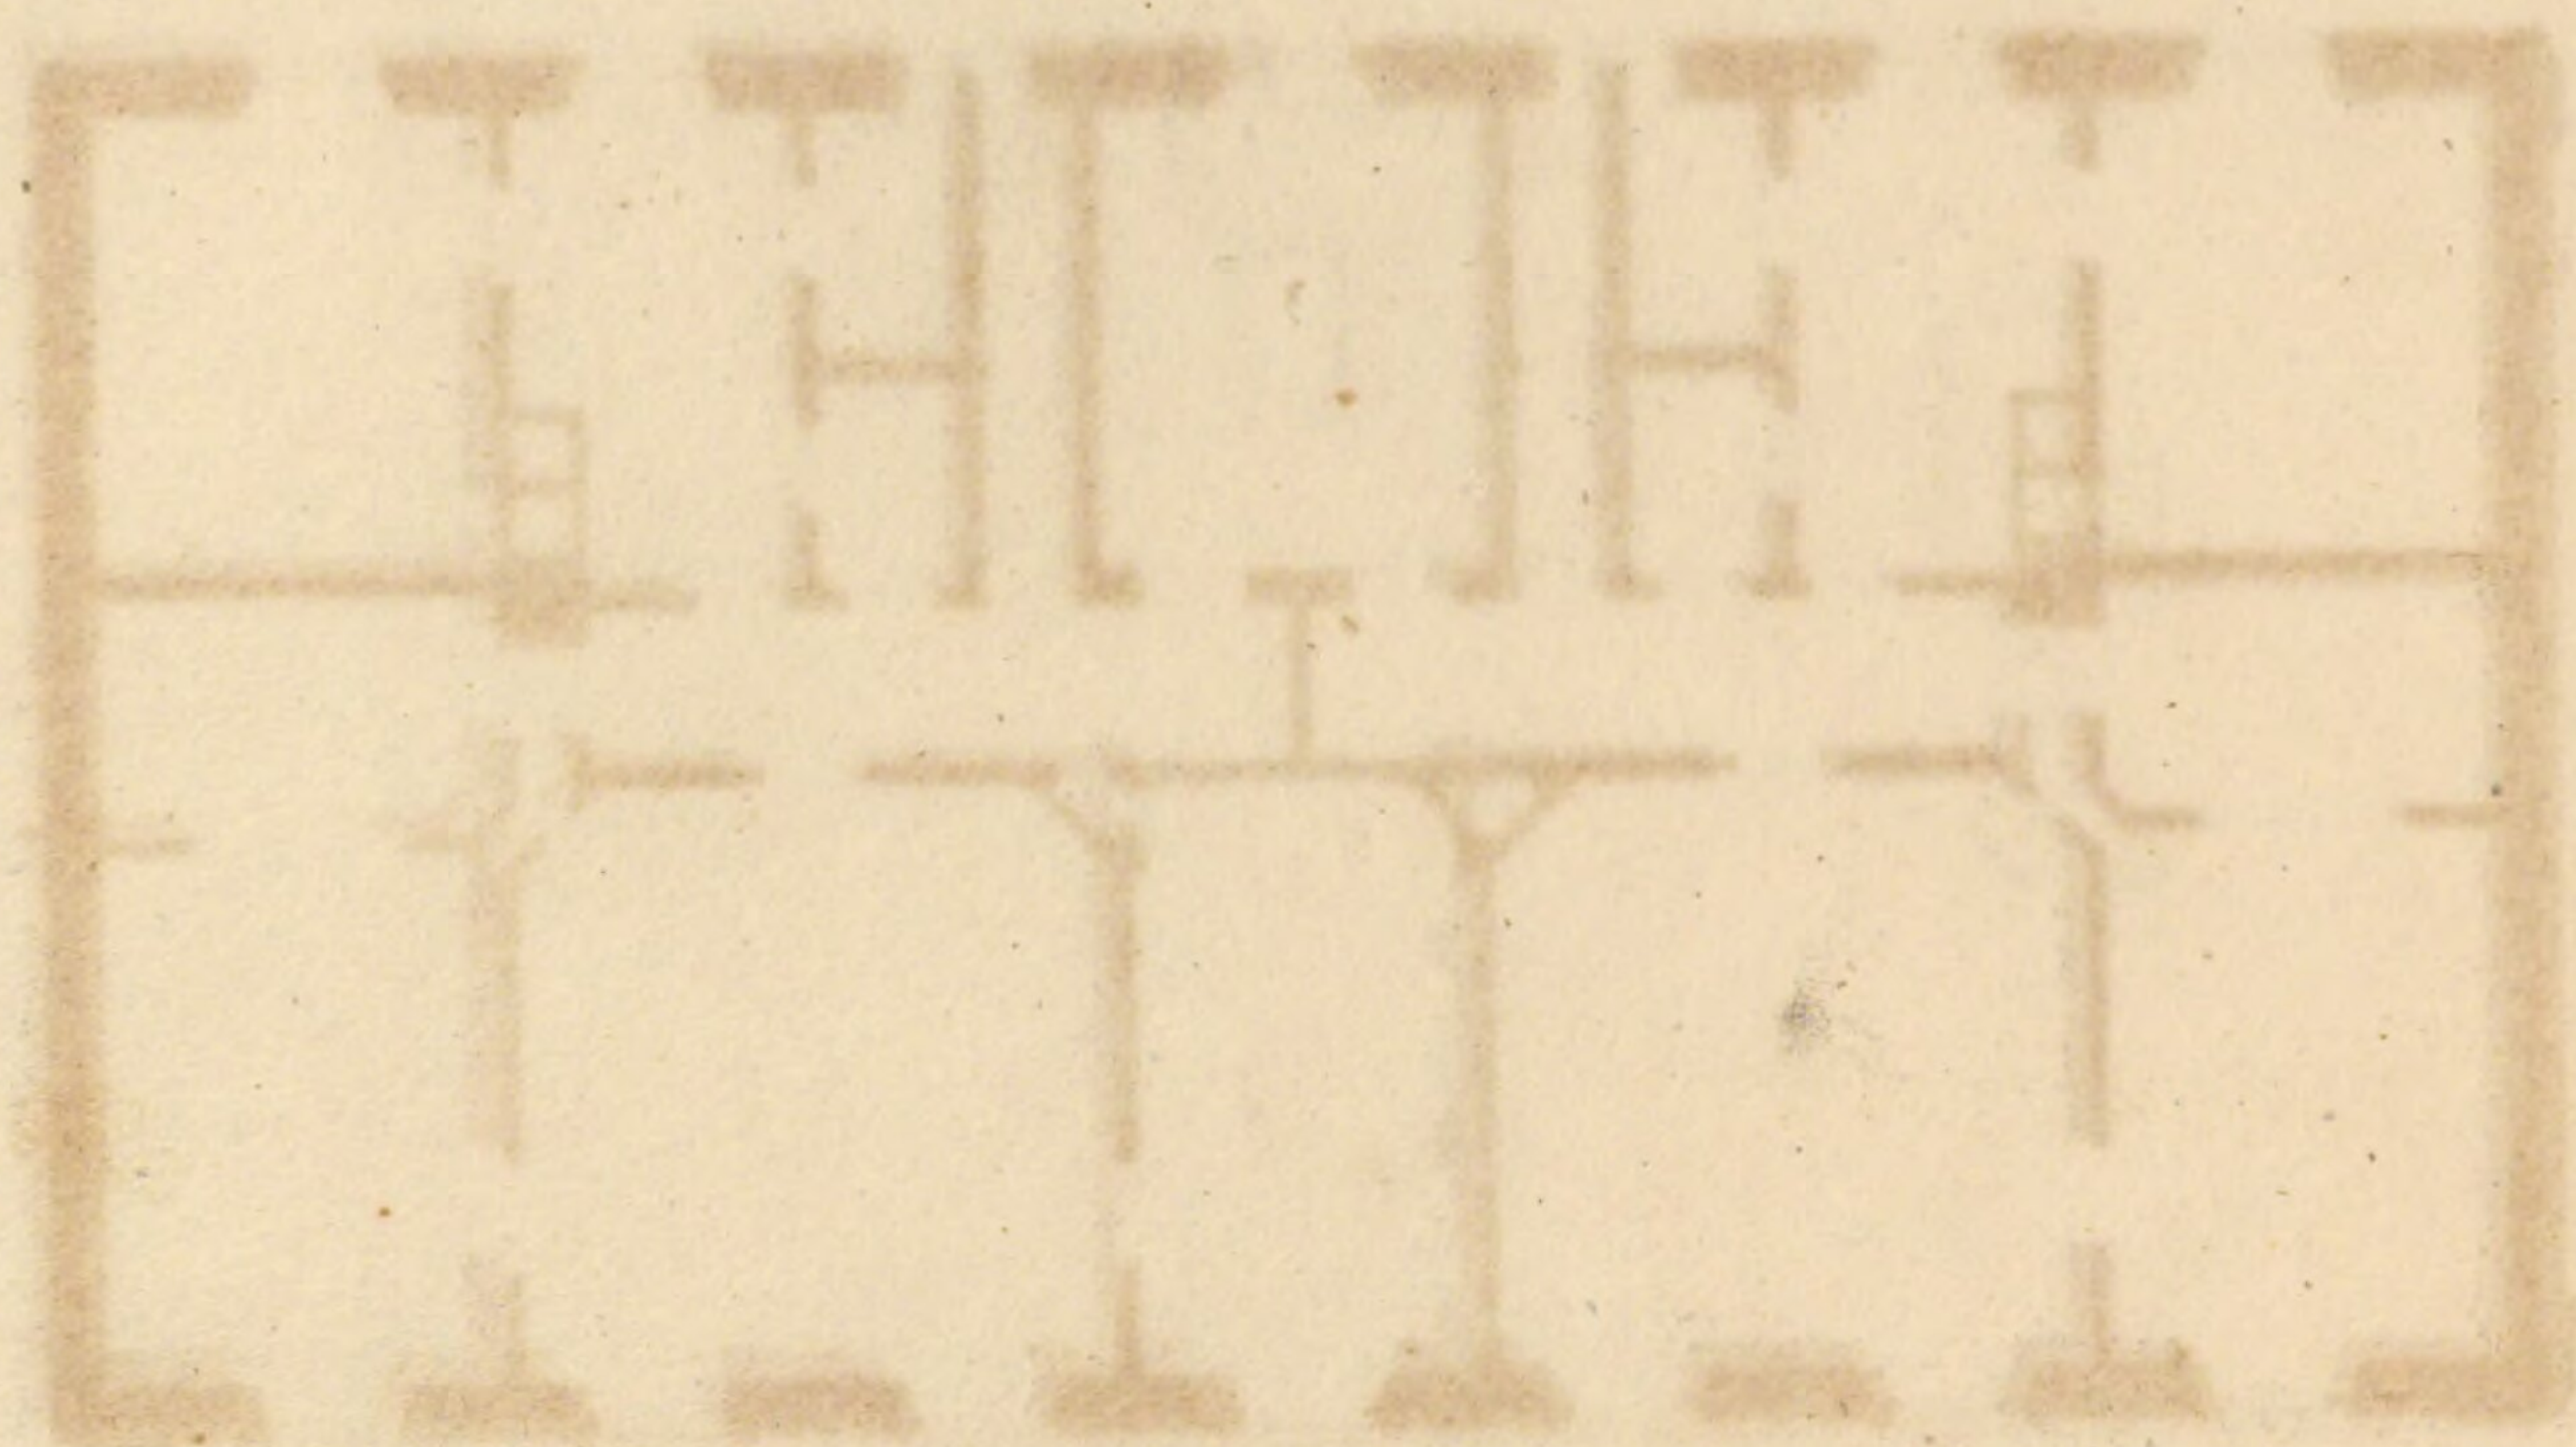

Façade

Entw. von den

1. 2. Gemalte
an der Decke des Vorpl

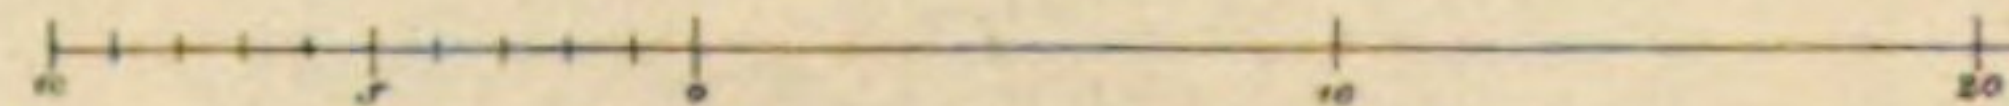
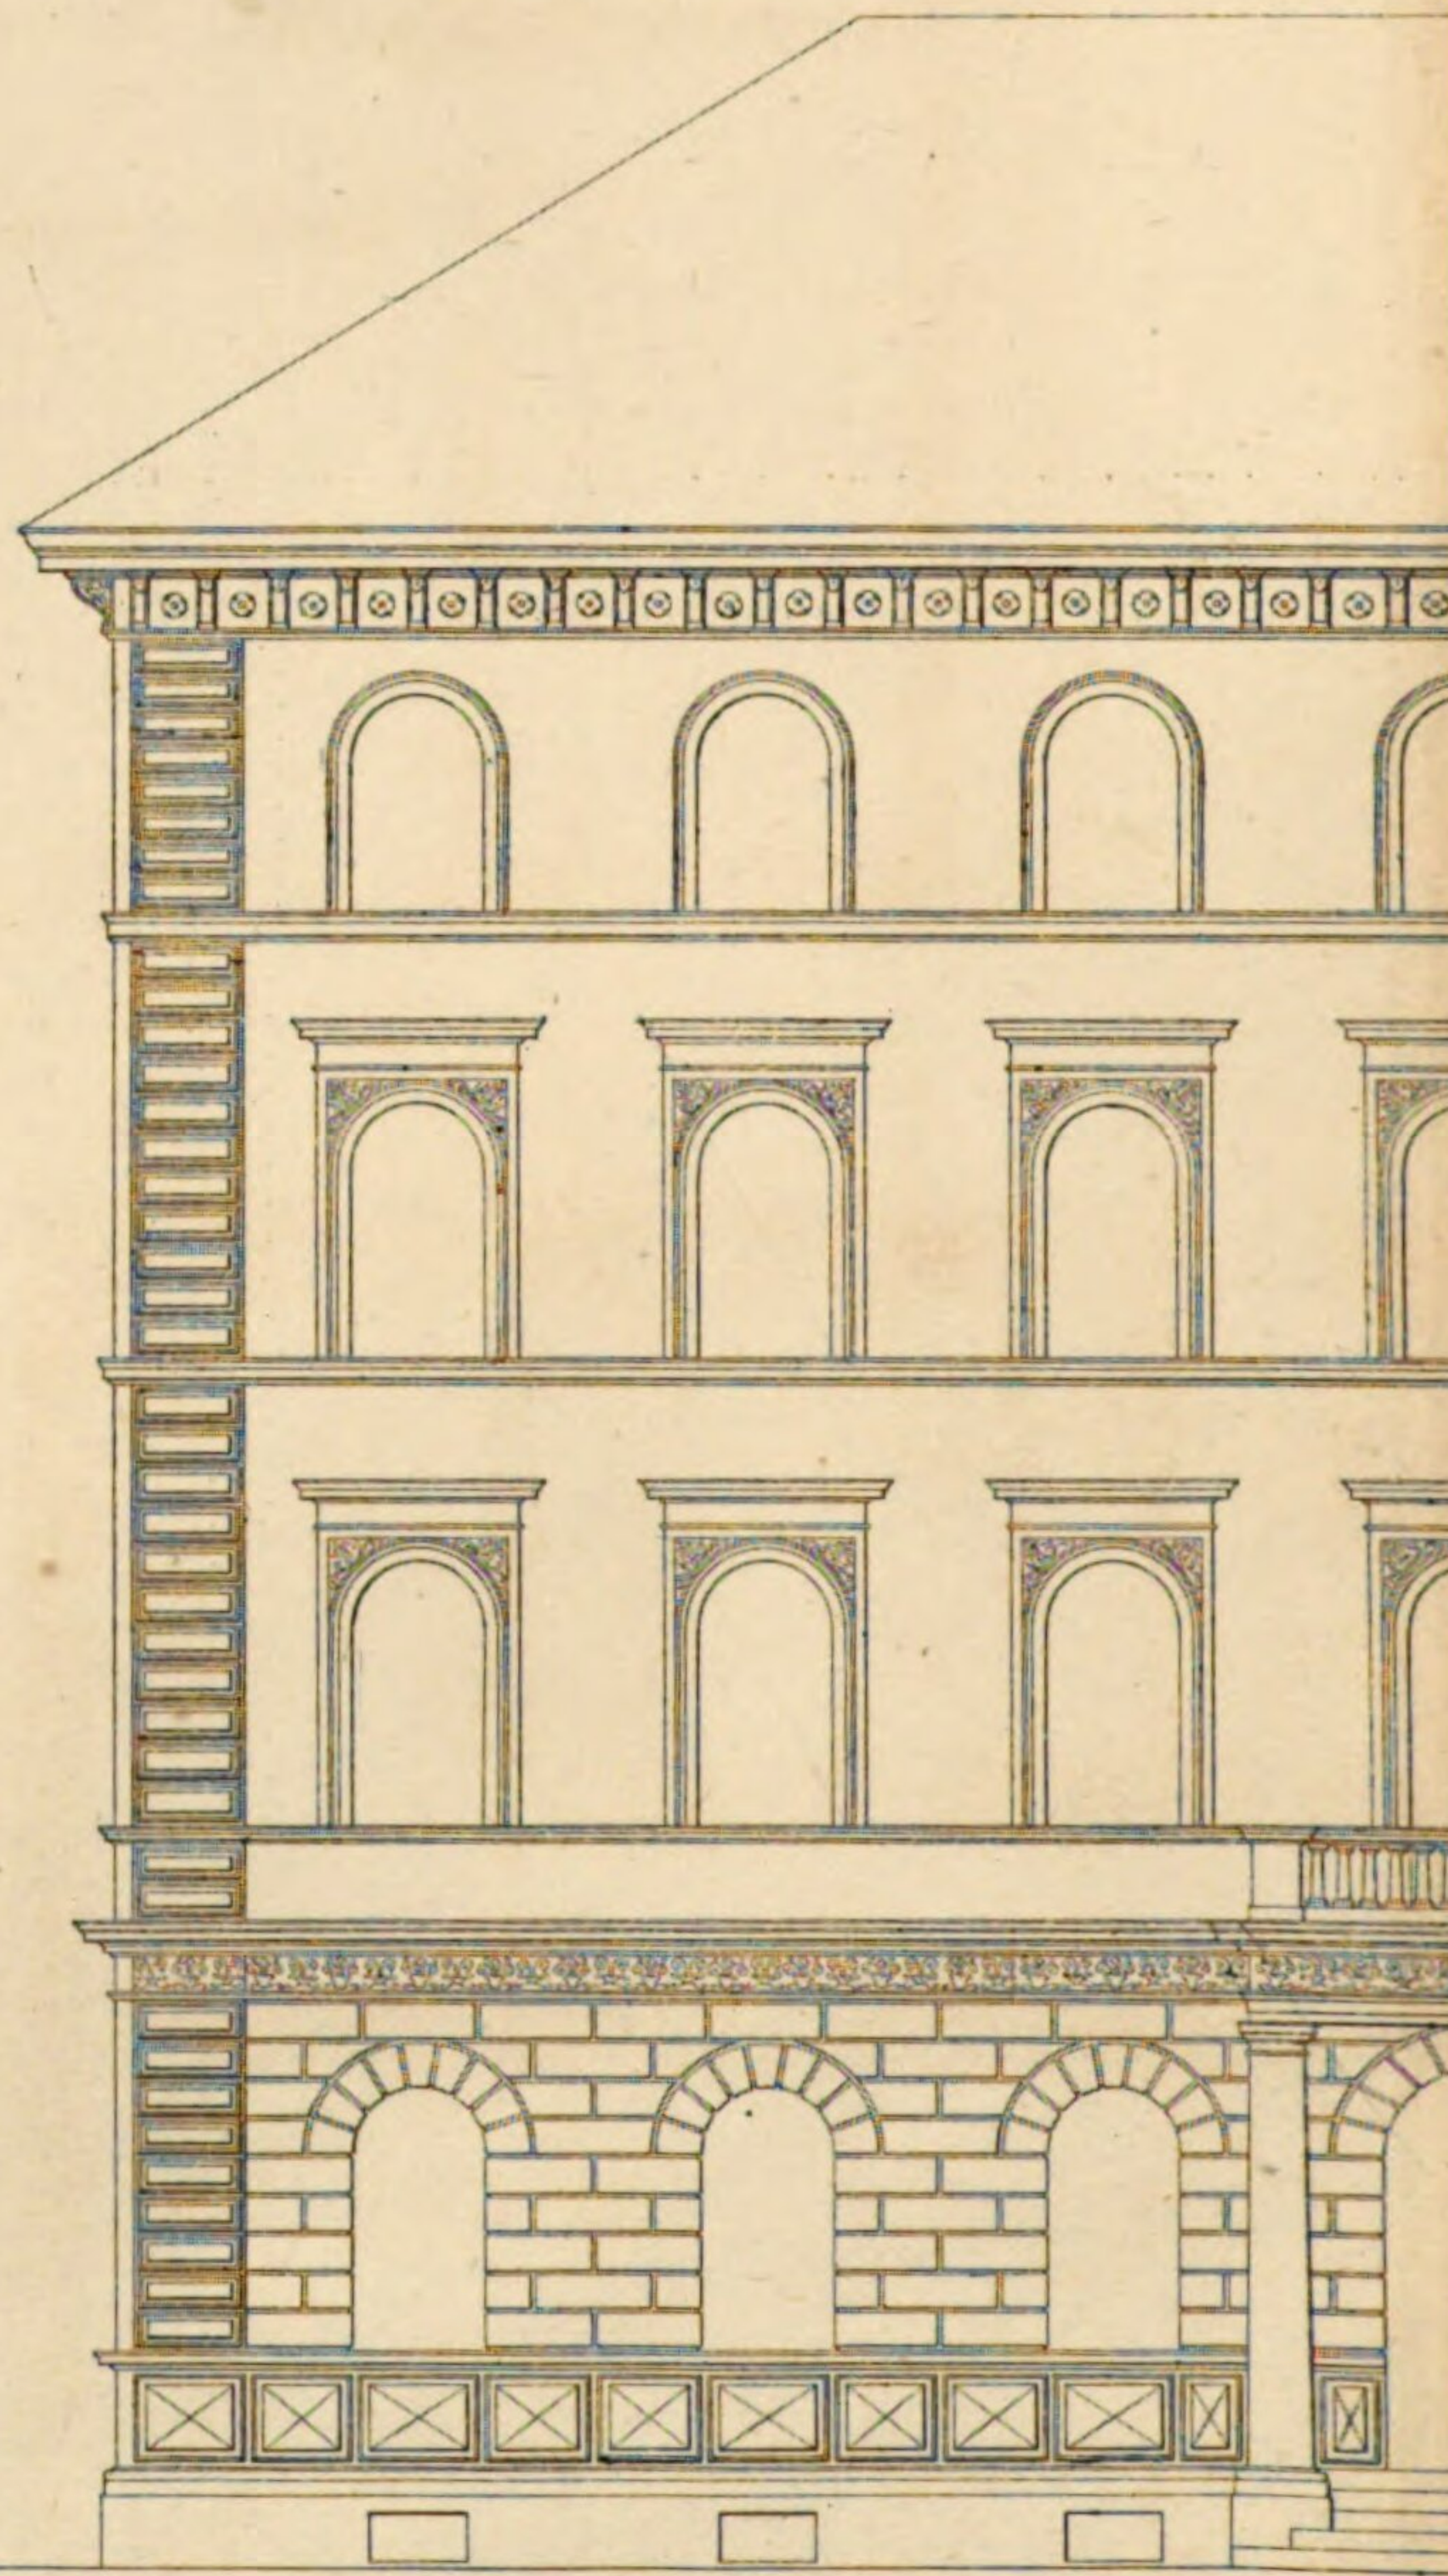


X


zu Tab. X.
n Vorstehenden.


Verzierungen
latzes im Erdgeschoße.

2.

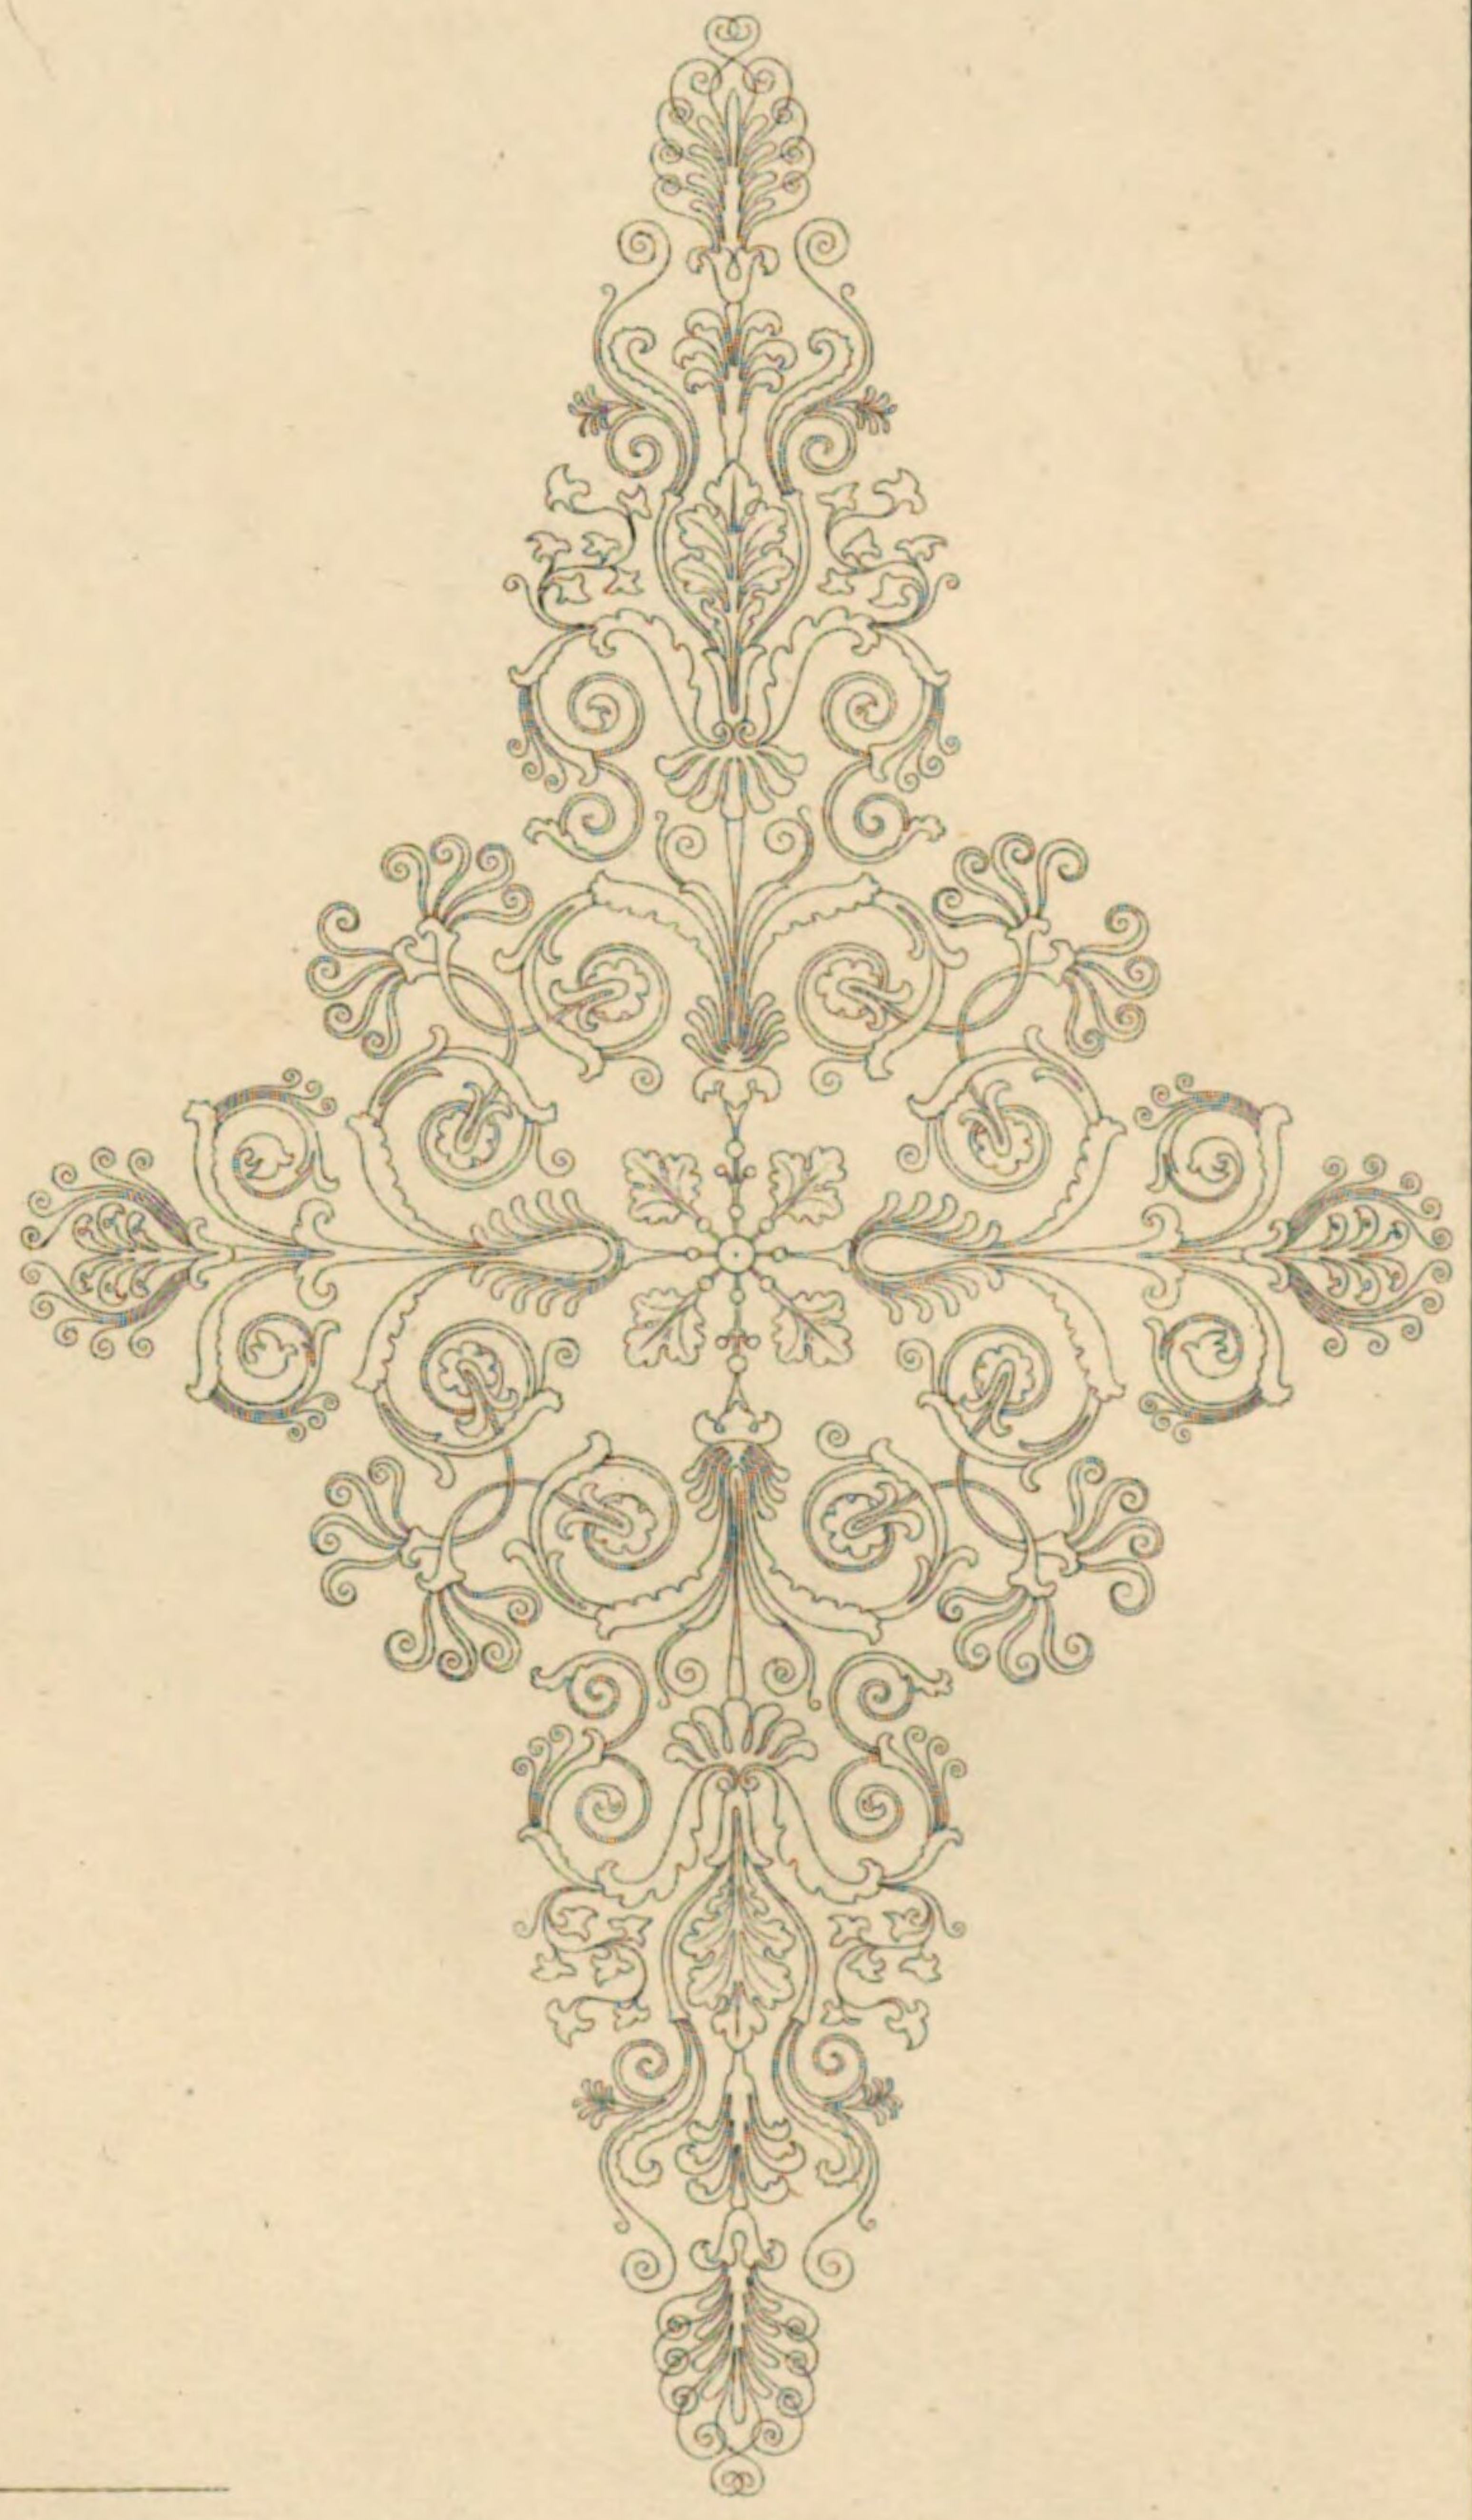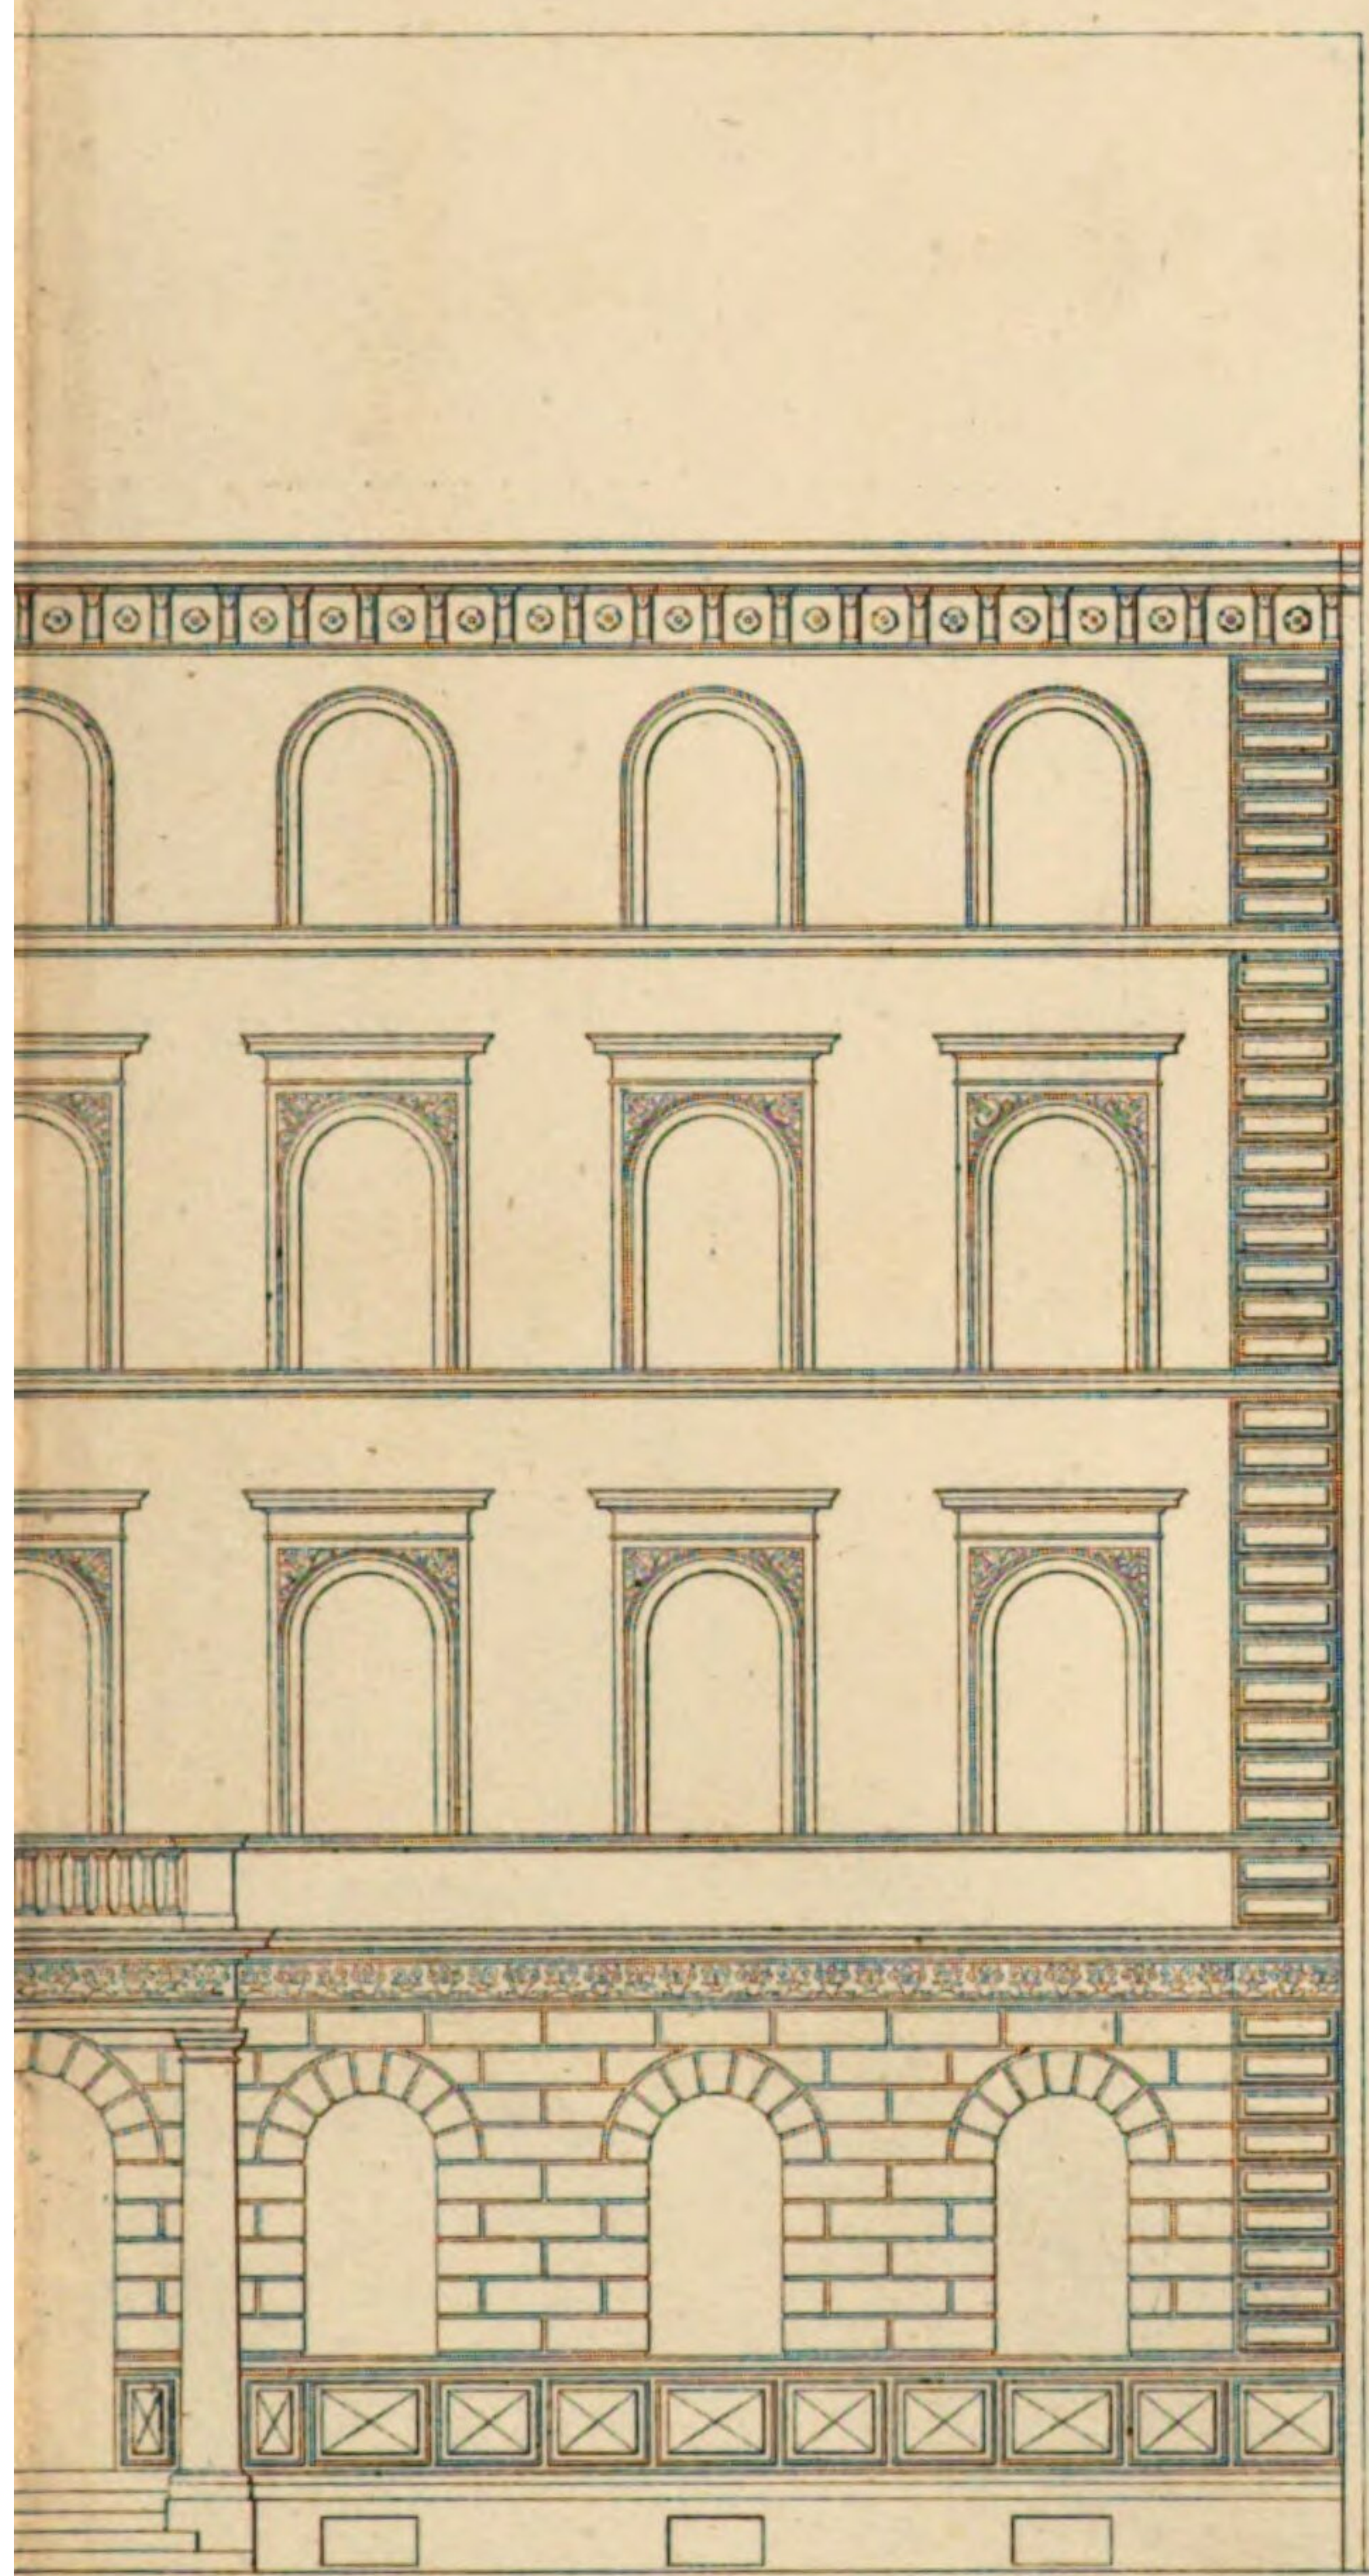



40 50 60
Lager. 70 Schuh.

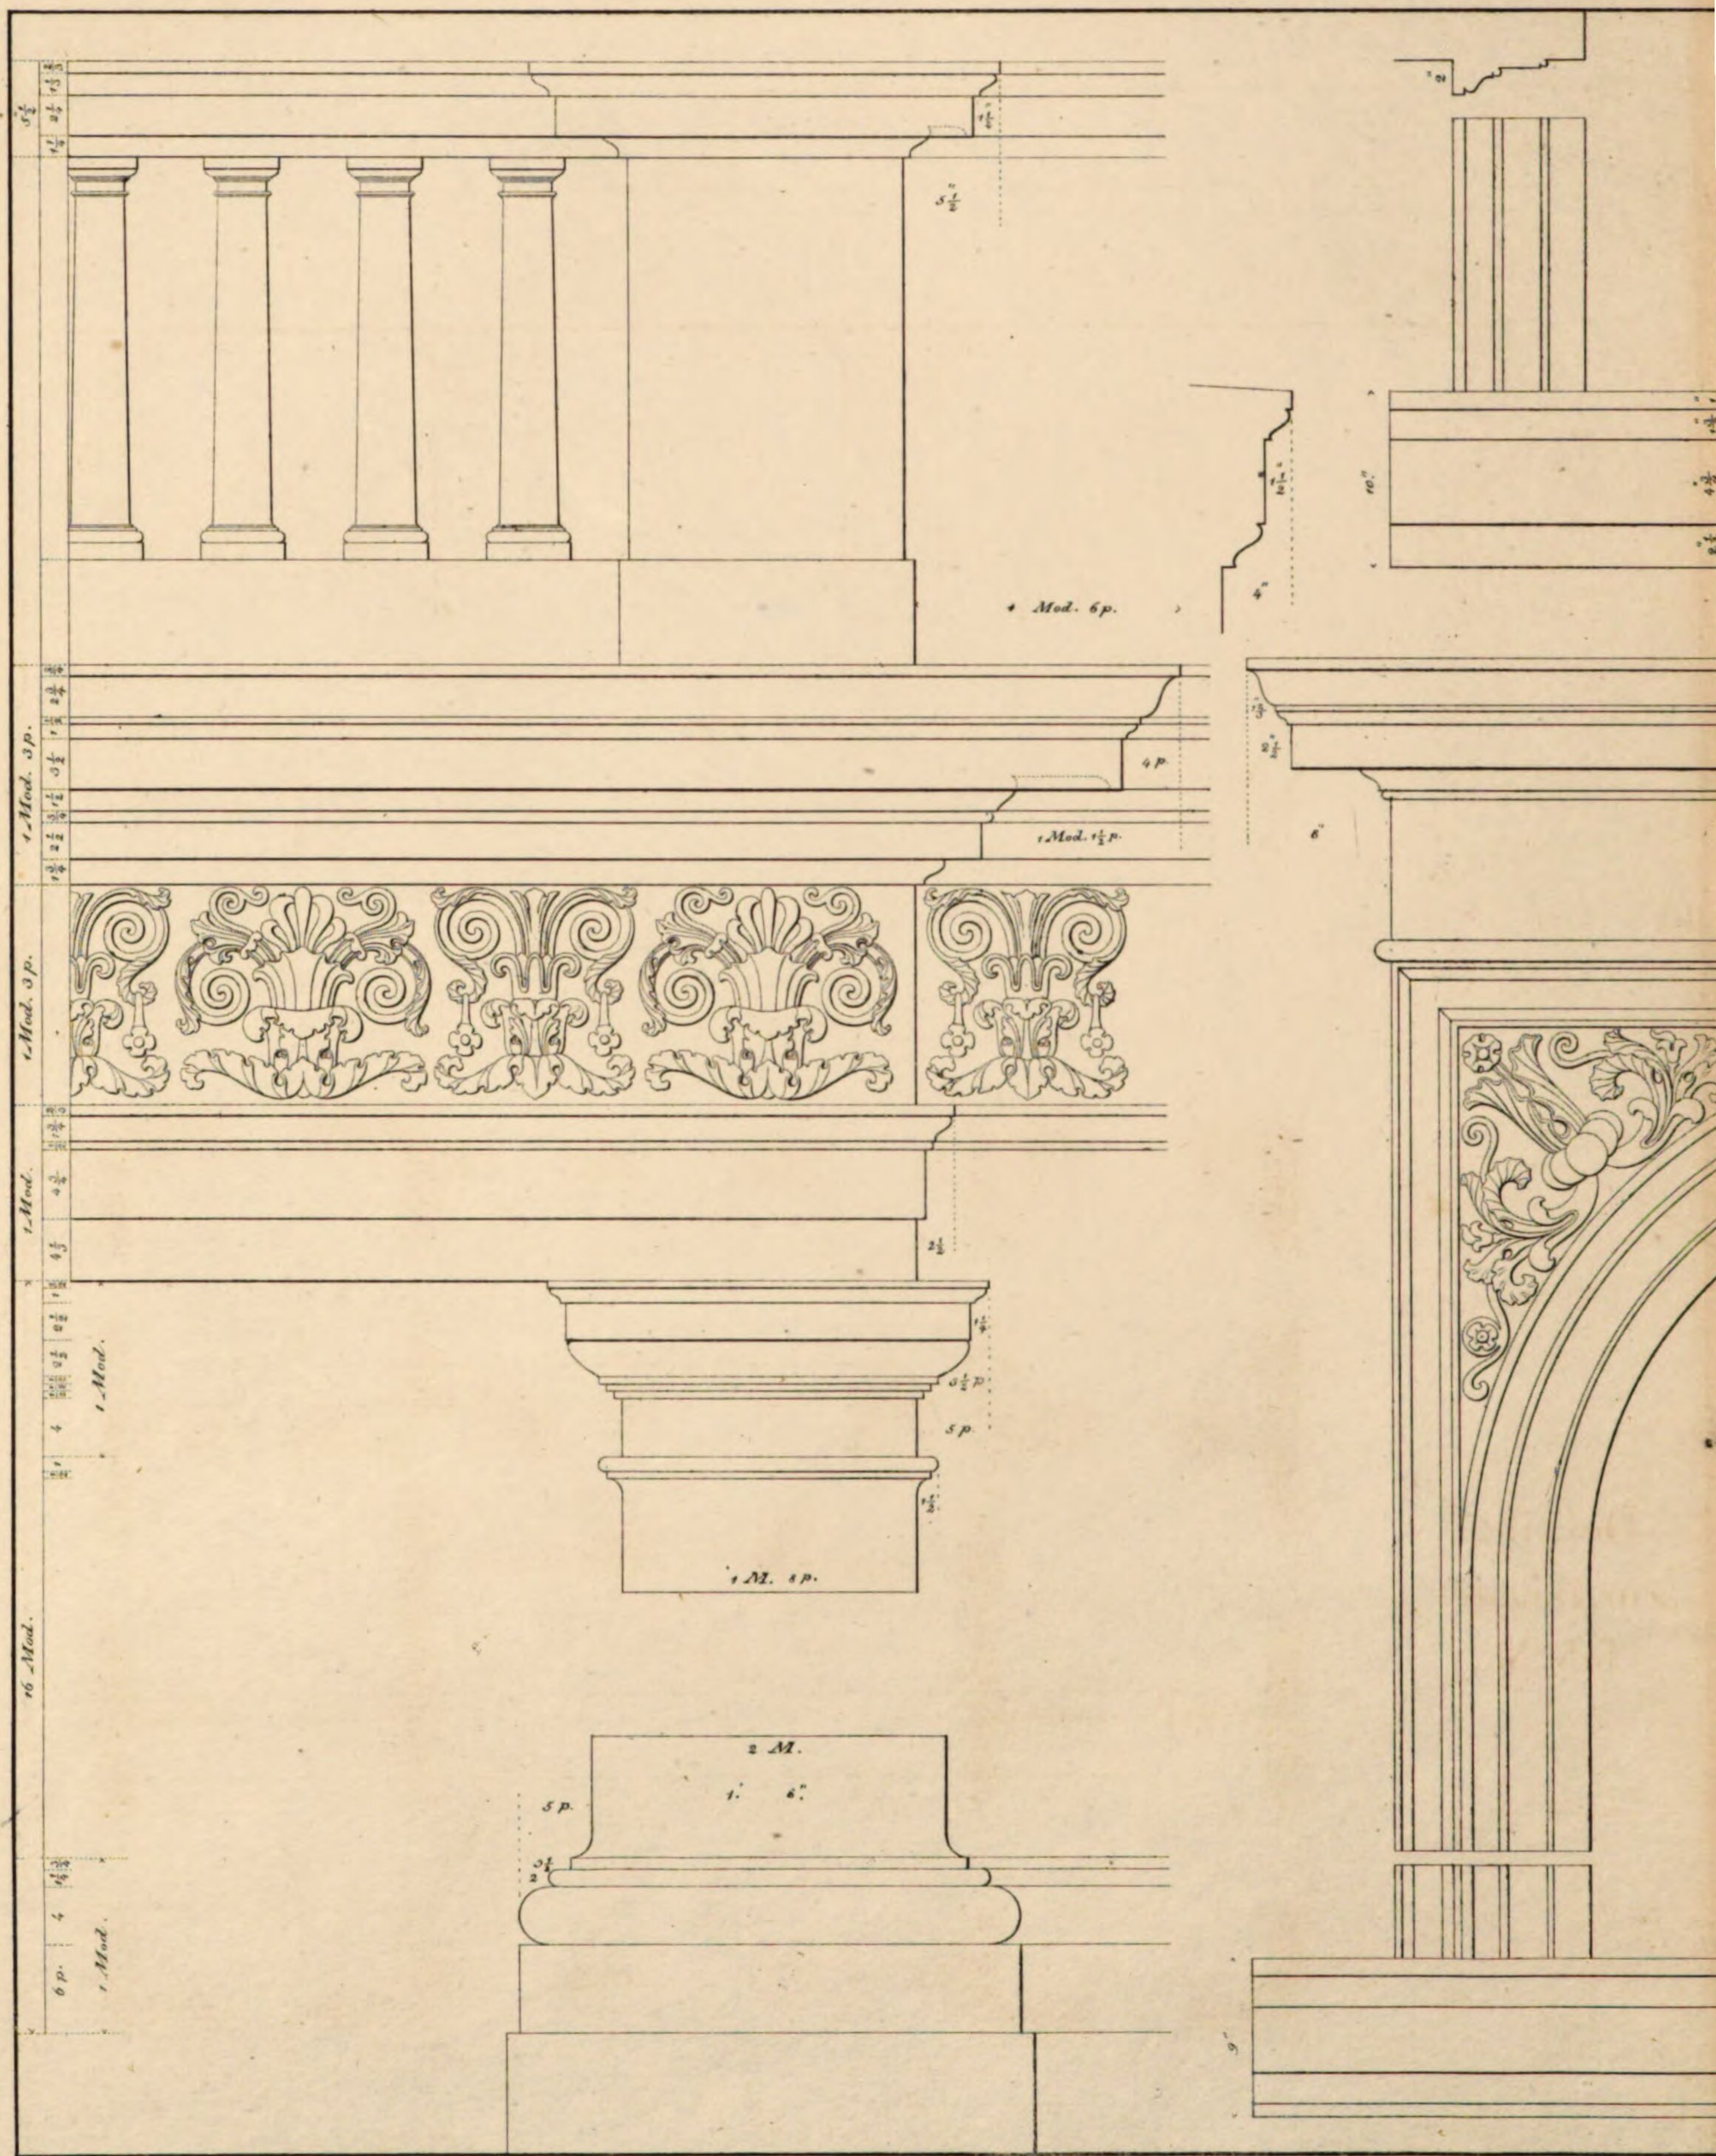



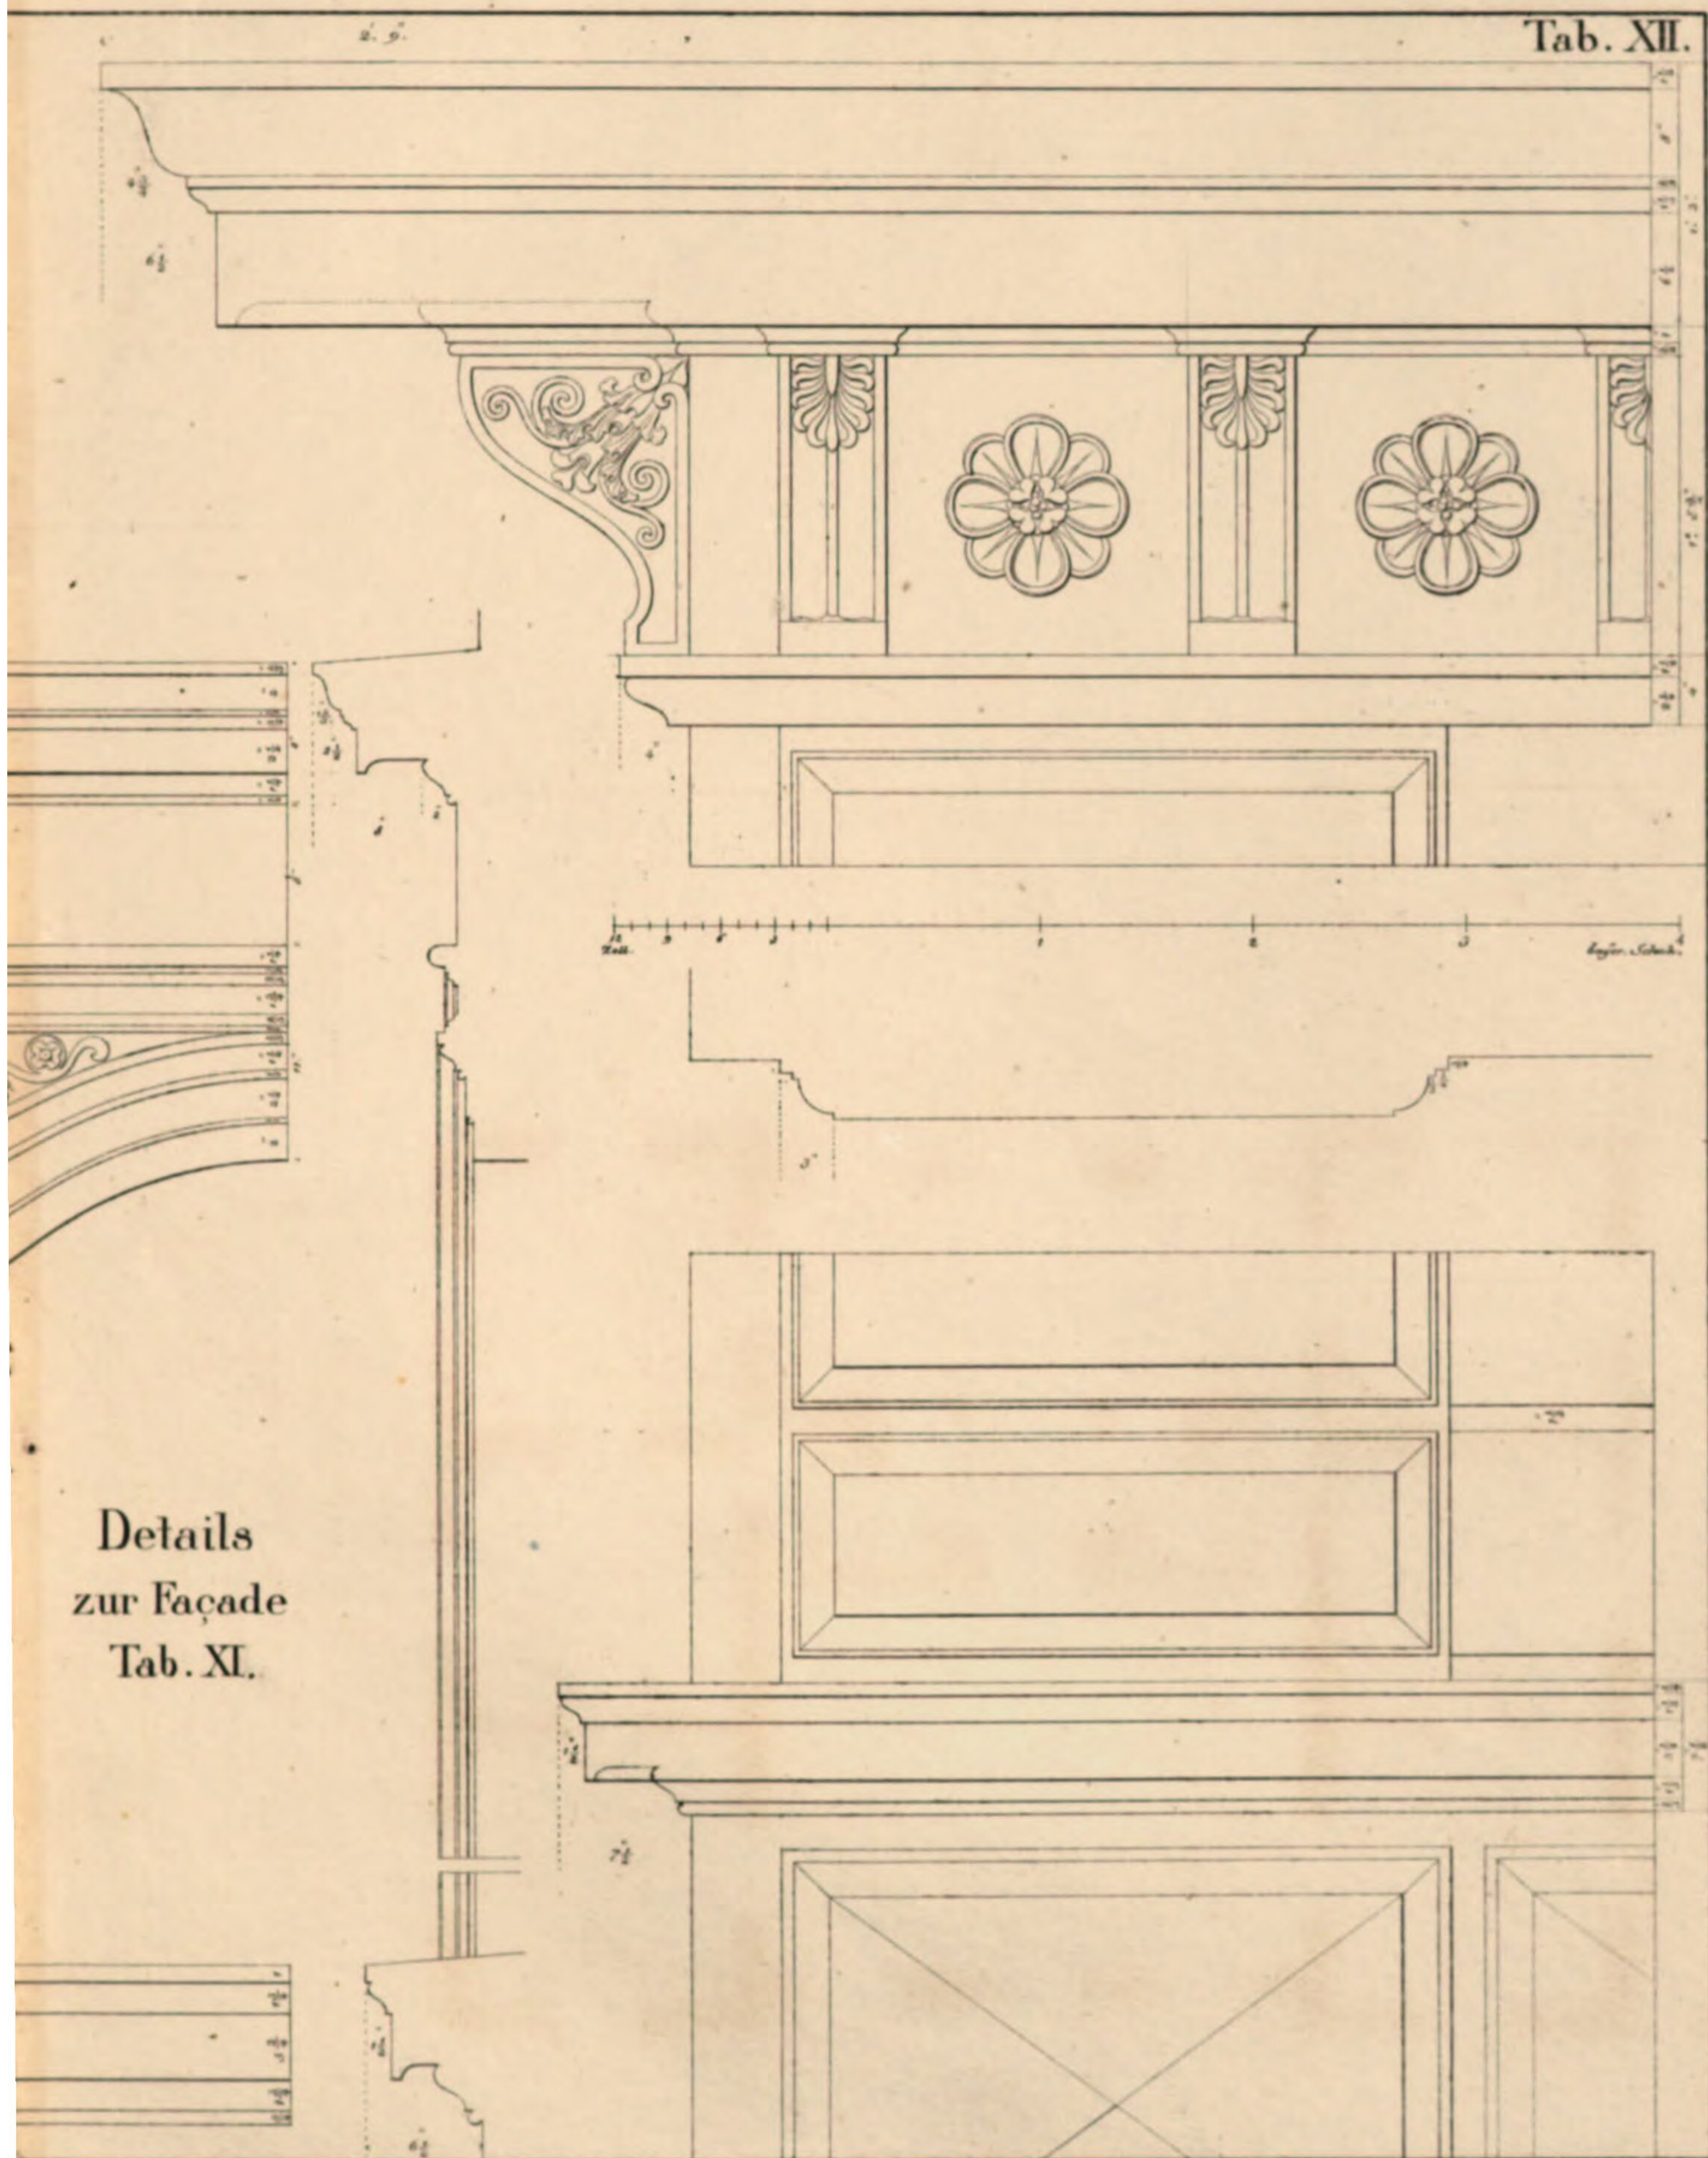


Details
zur Façade
Tab. XI.

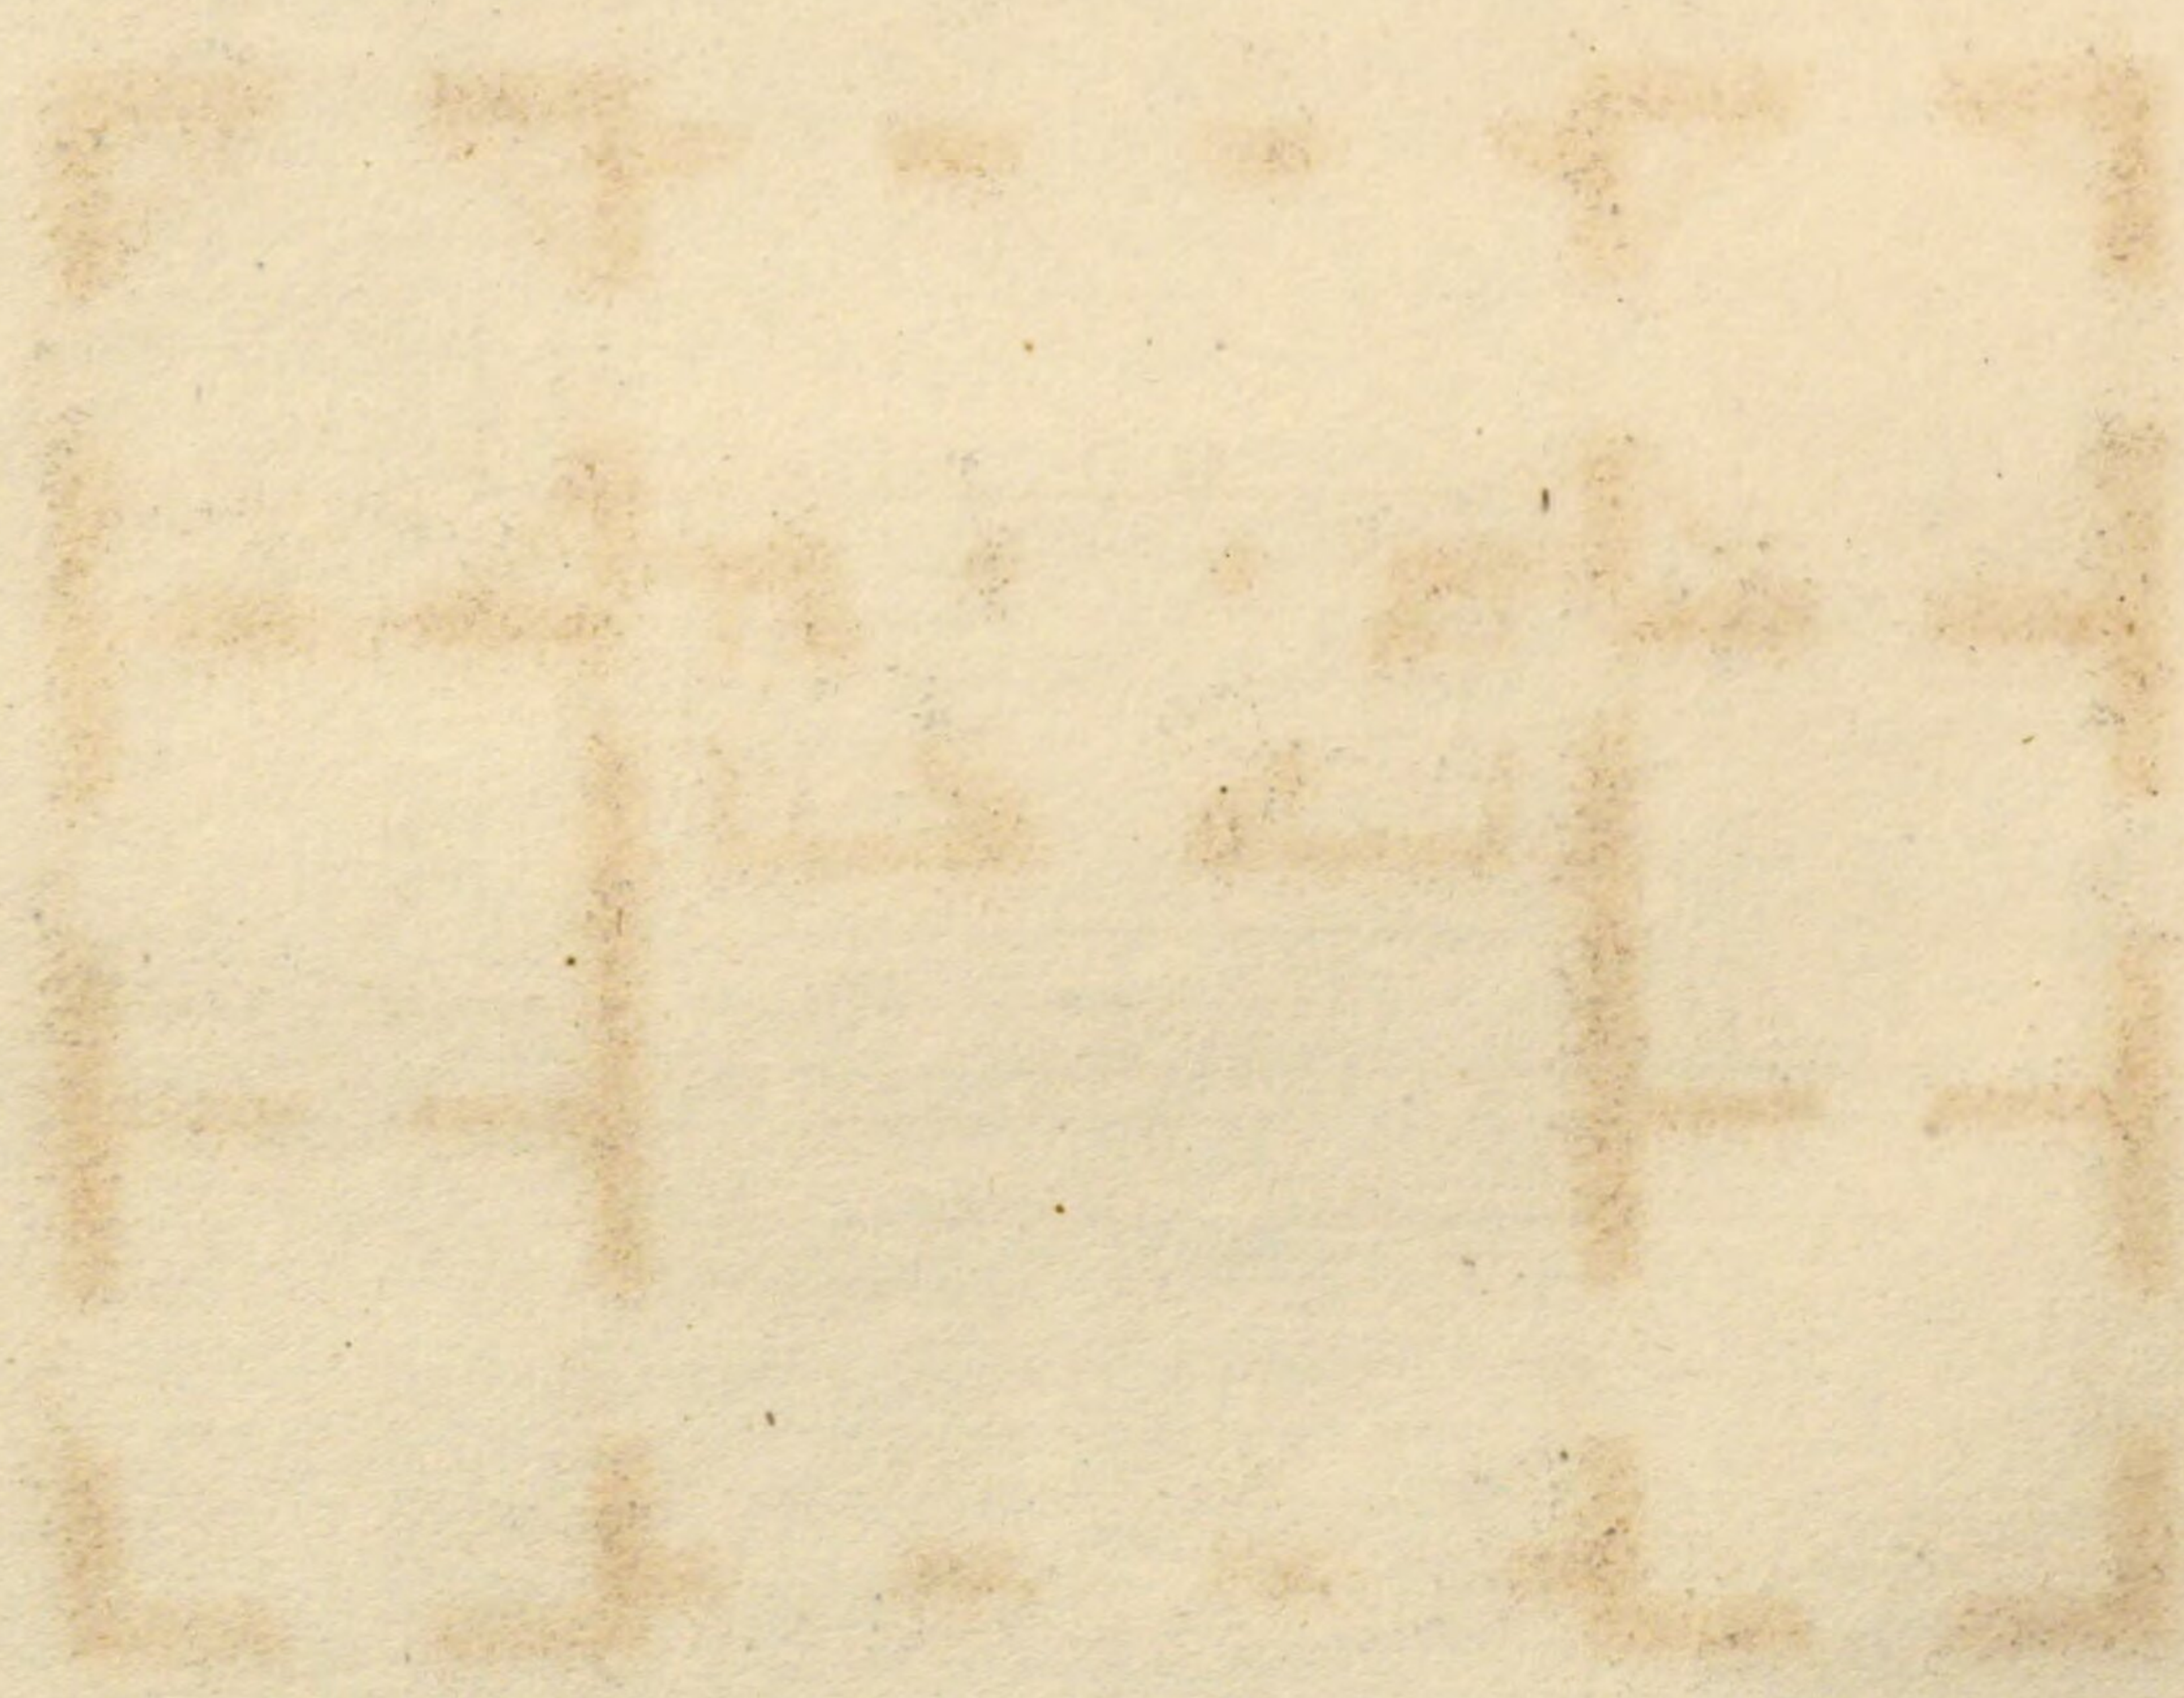

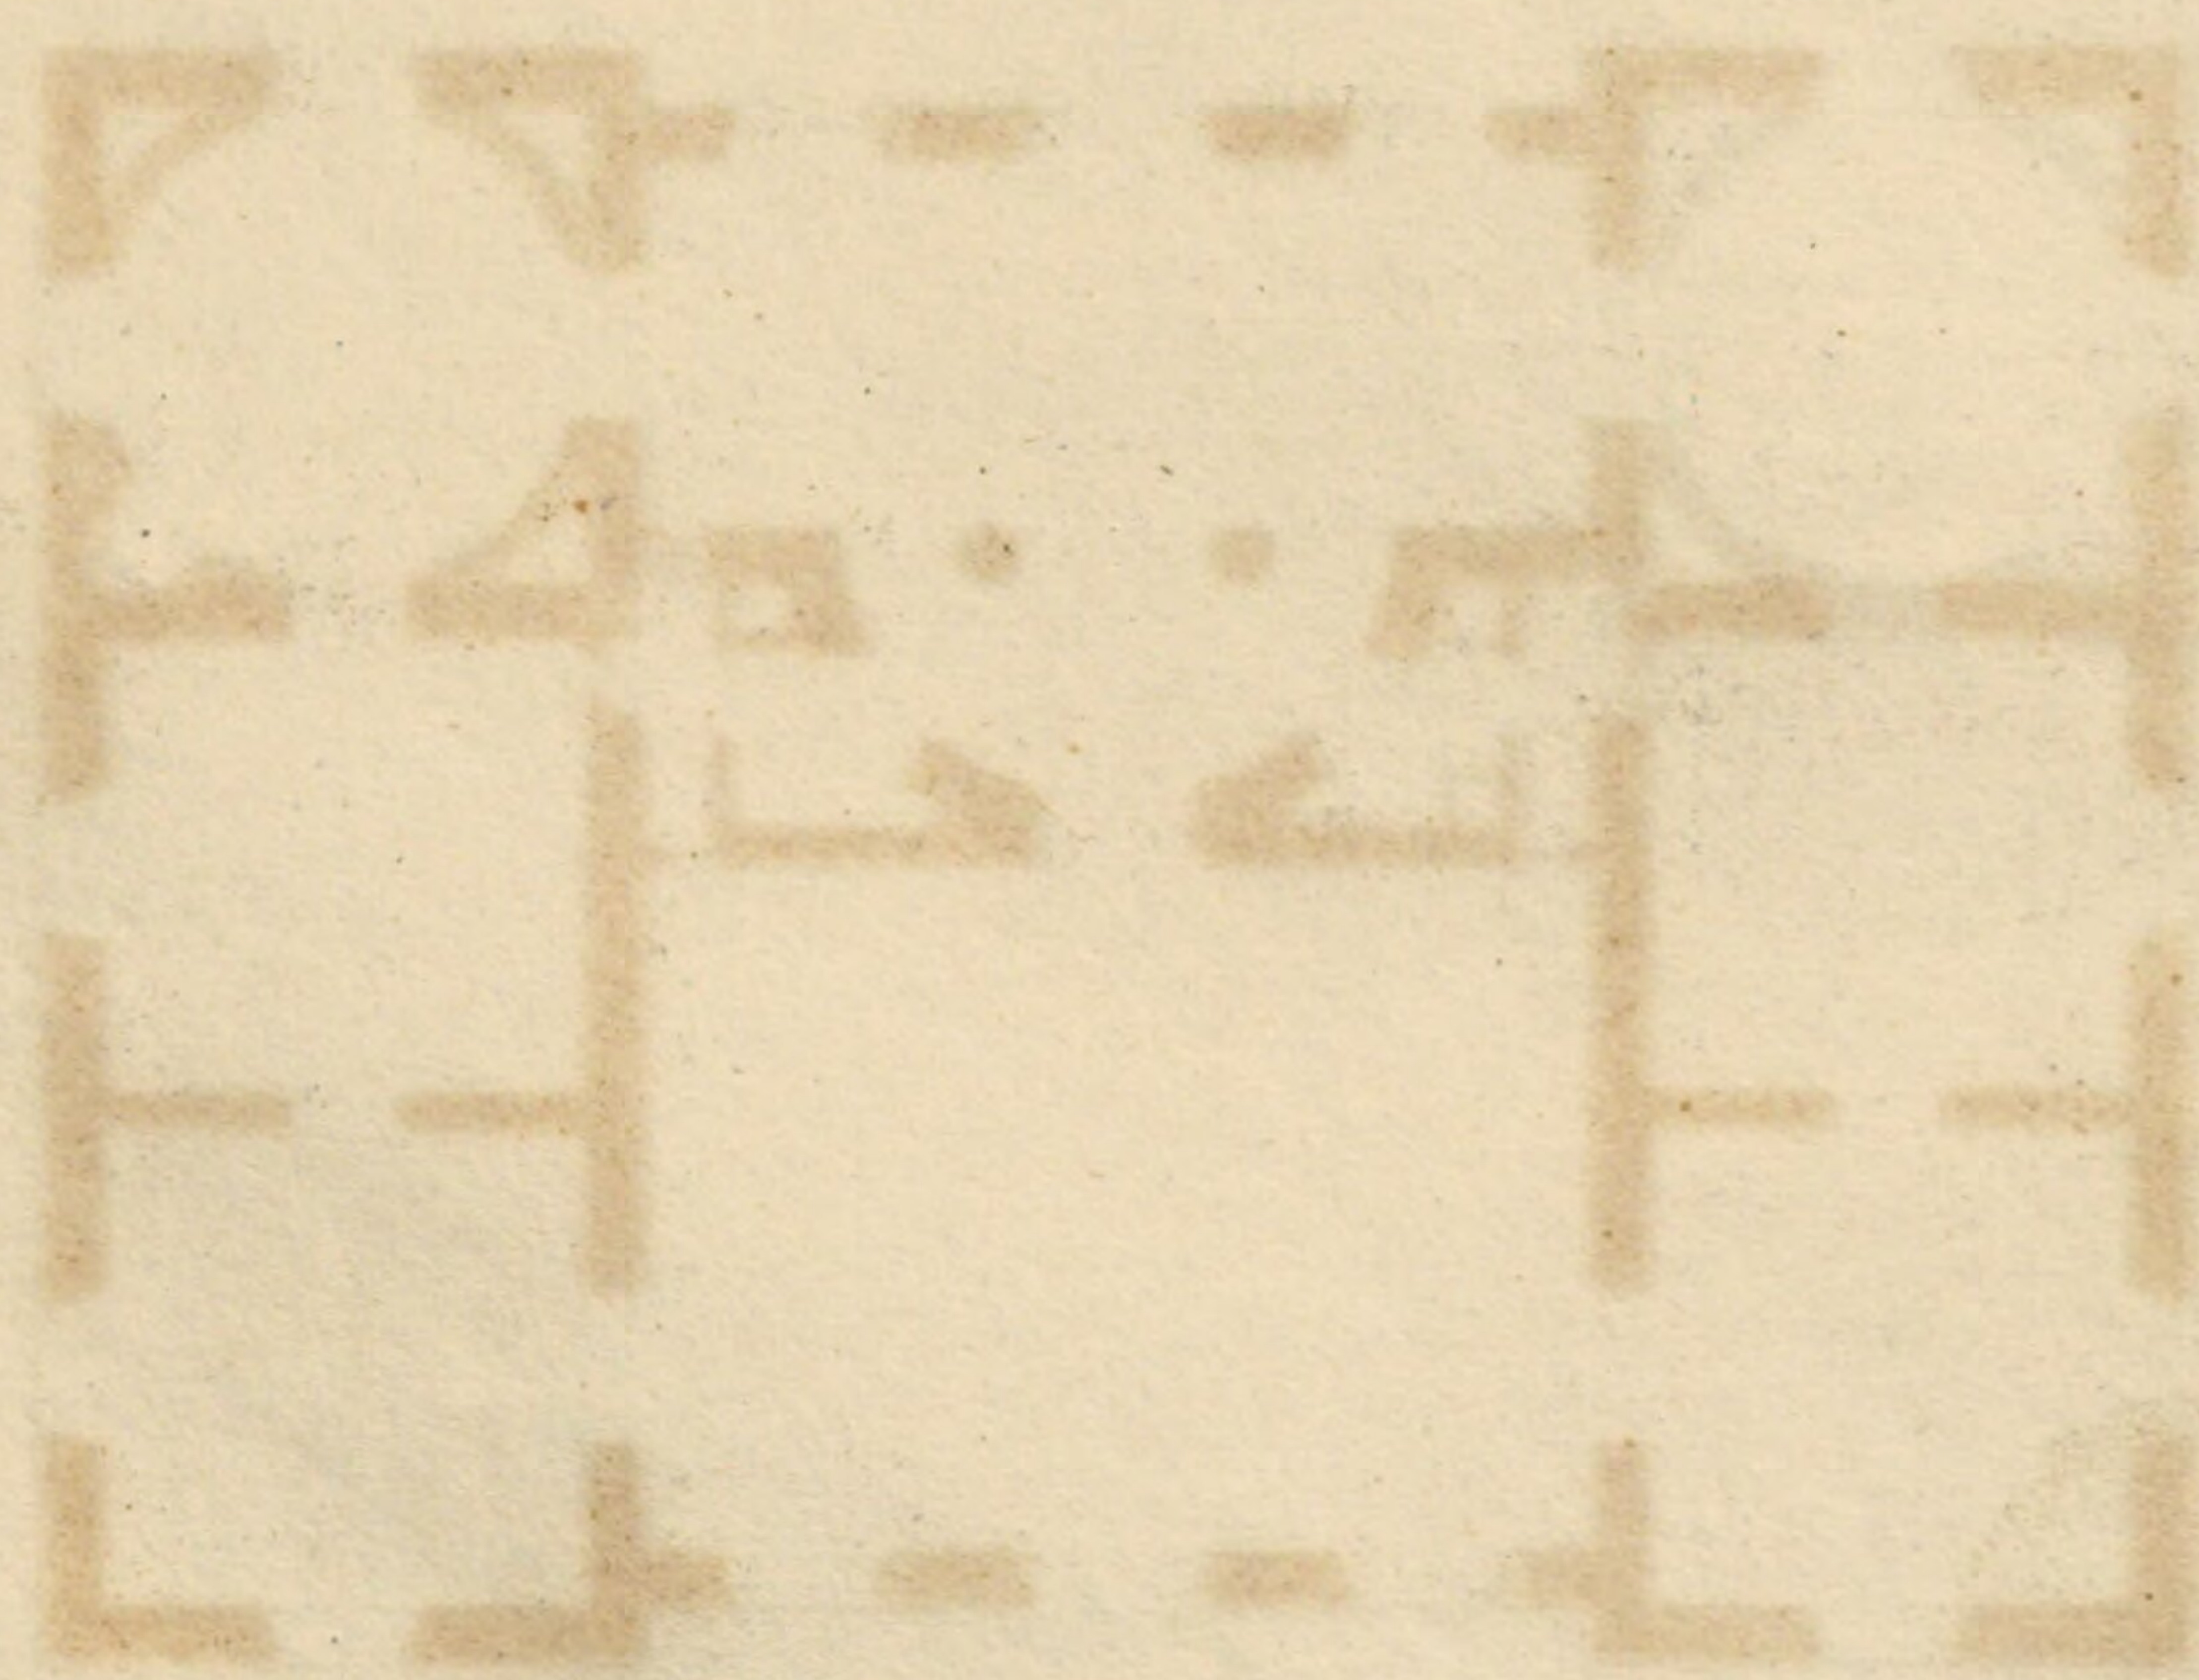

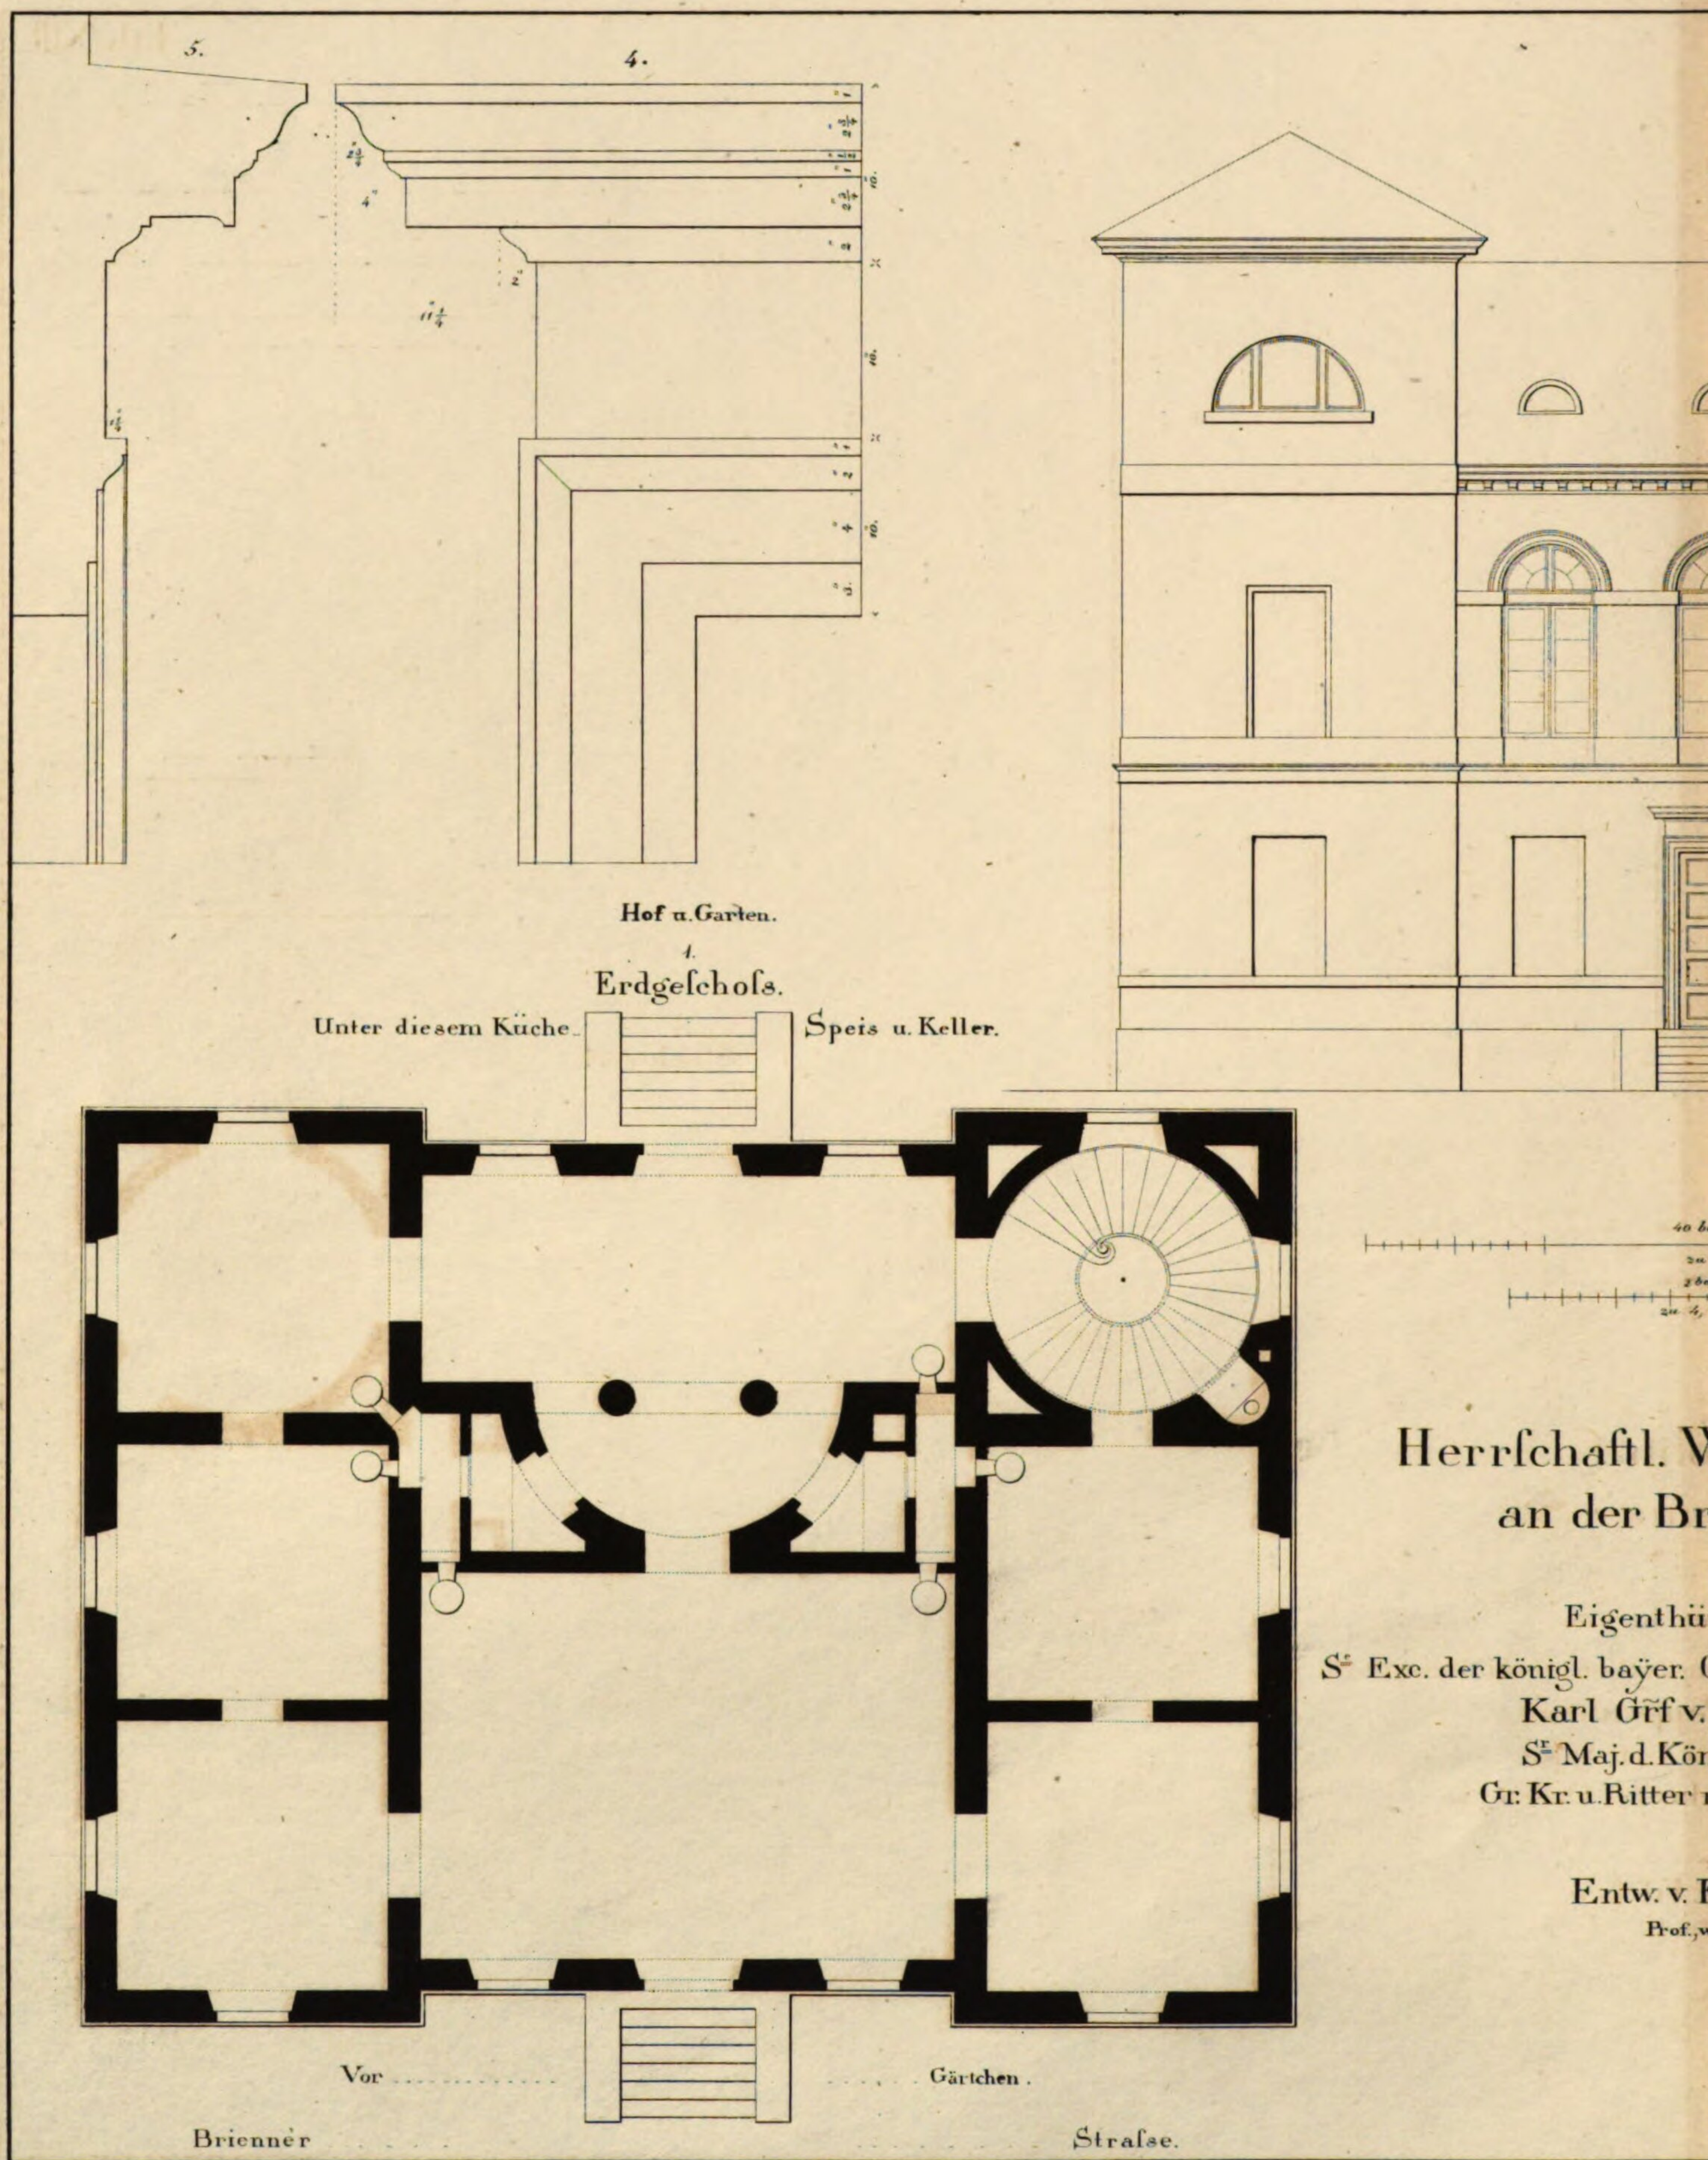

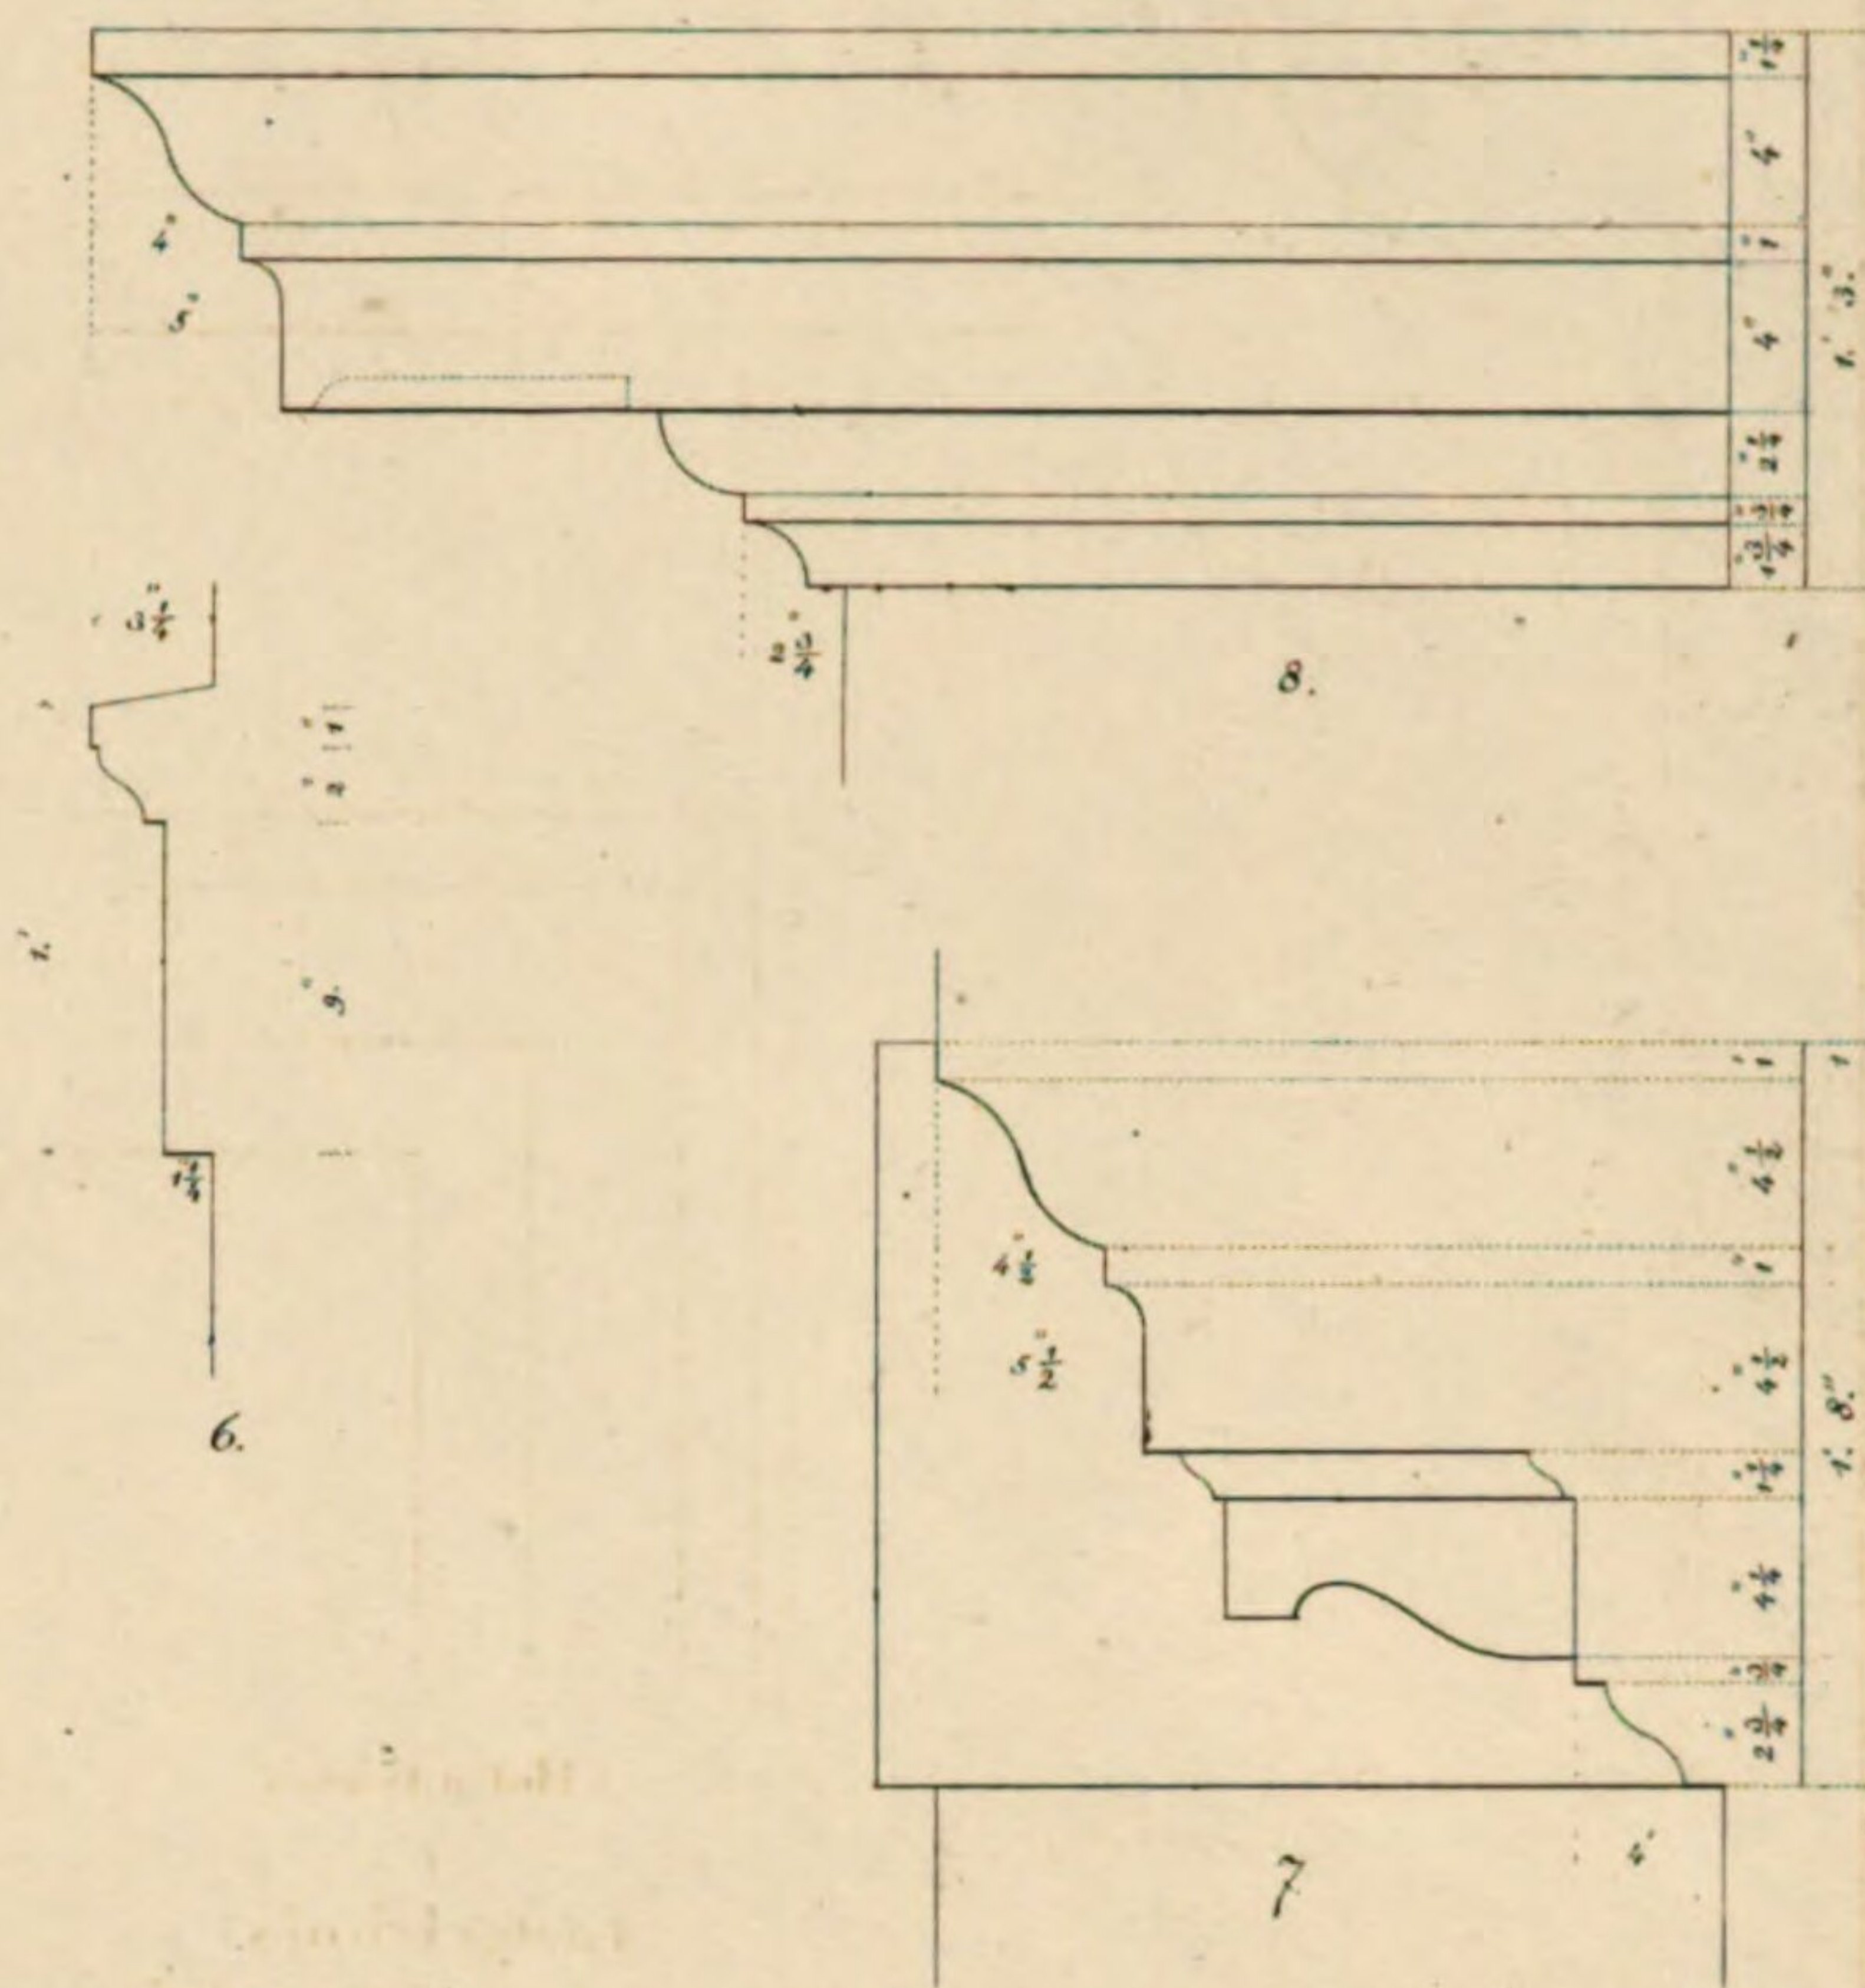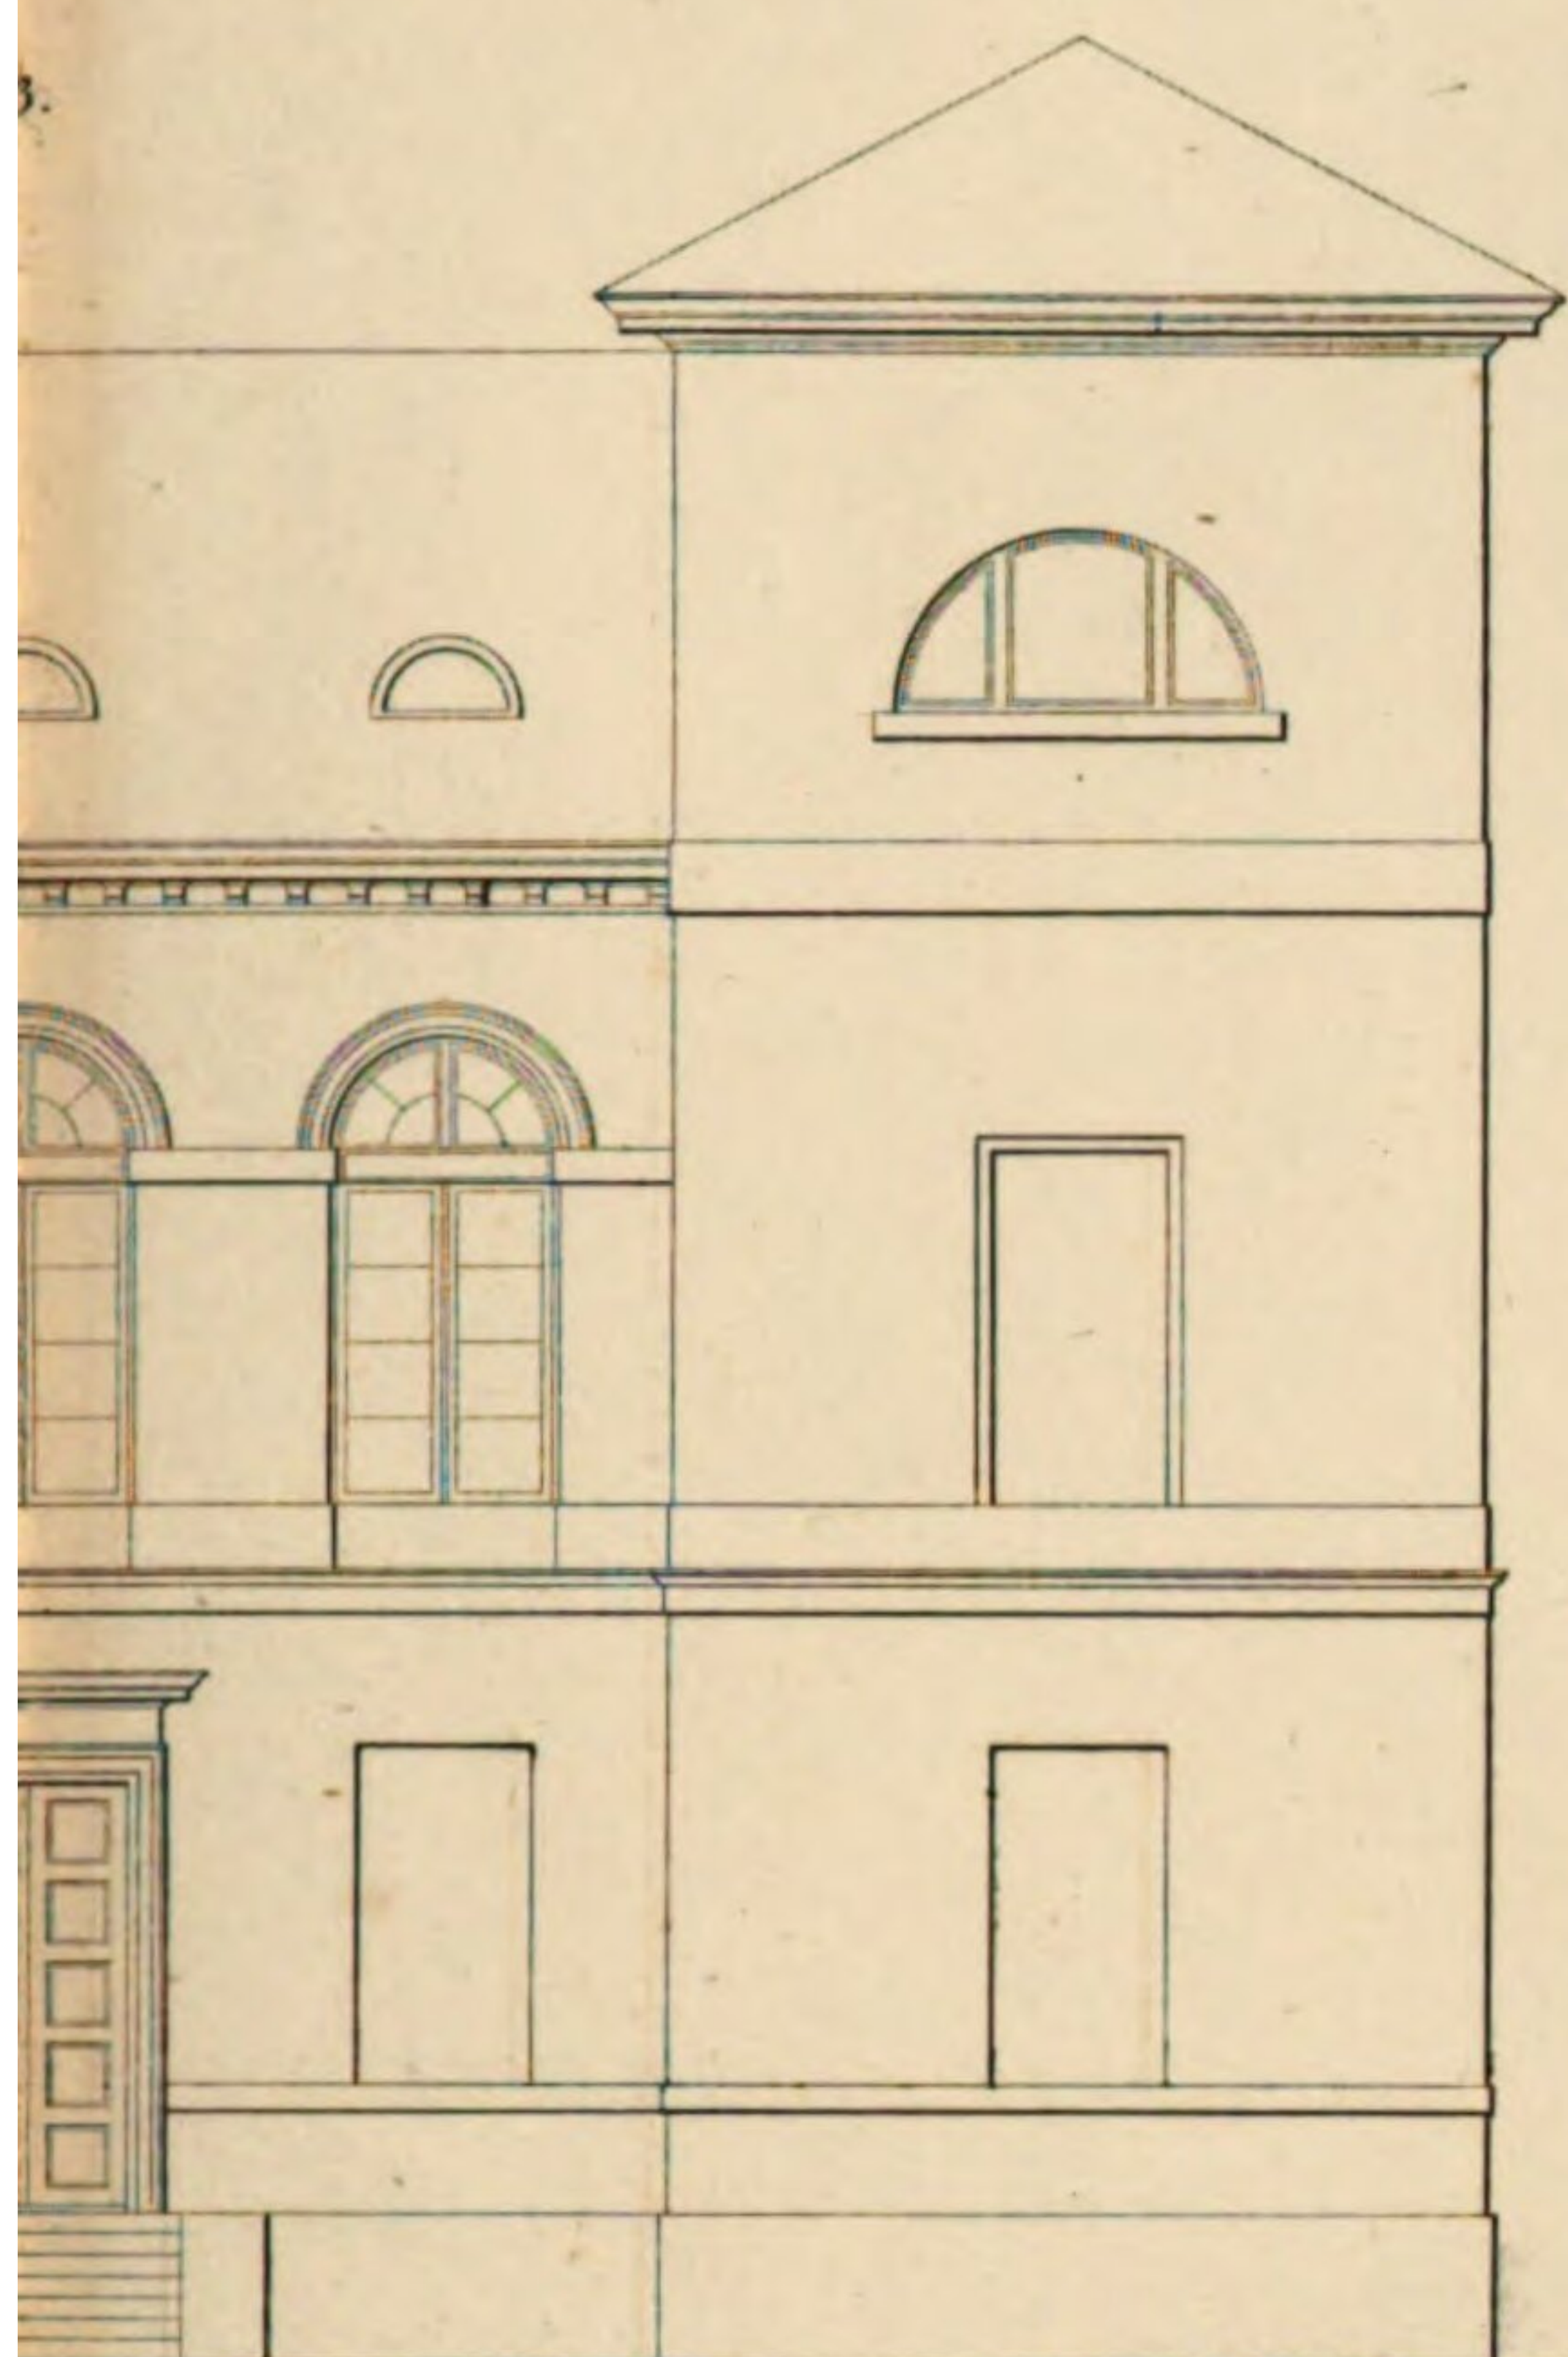


2.
I^{tes} Stockwerk.


er. Fuß.
3, 3.
er. Fuß.
6, 7, 8.

ohn-Gebäude
enner Str.

er hievon
enerallieut., erbl. Reichsrath,
Pappenheim,
gs Grl. Adjut.
ehrerer Orden &c.

v. Fischer,
Tab. IX.

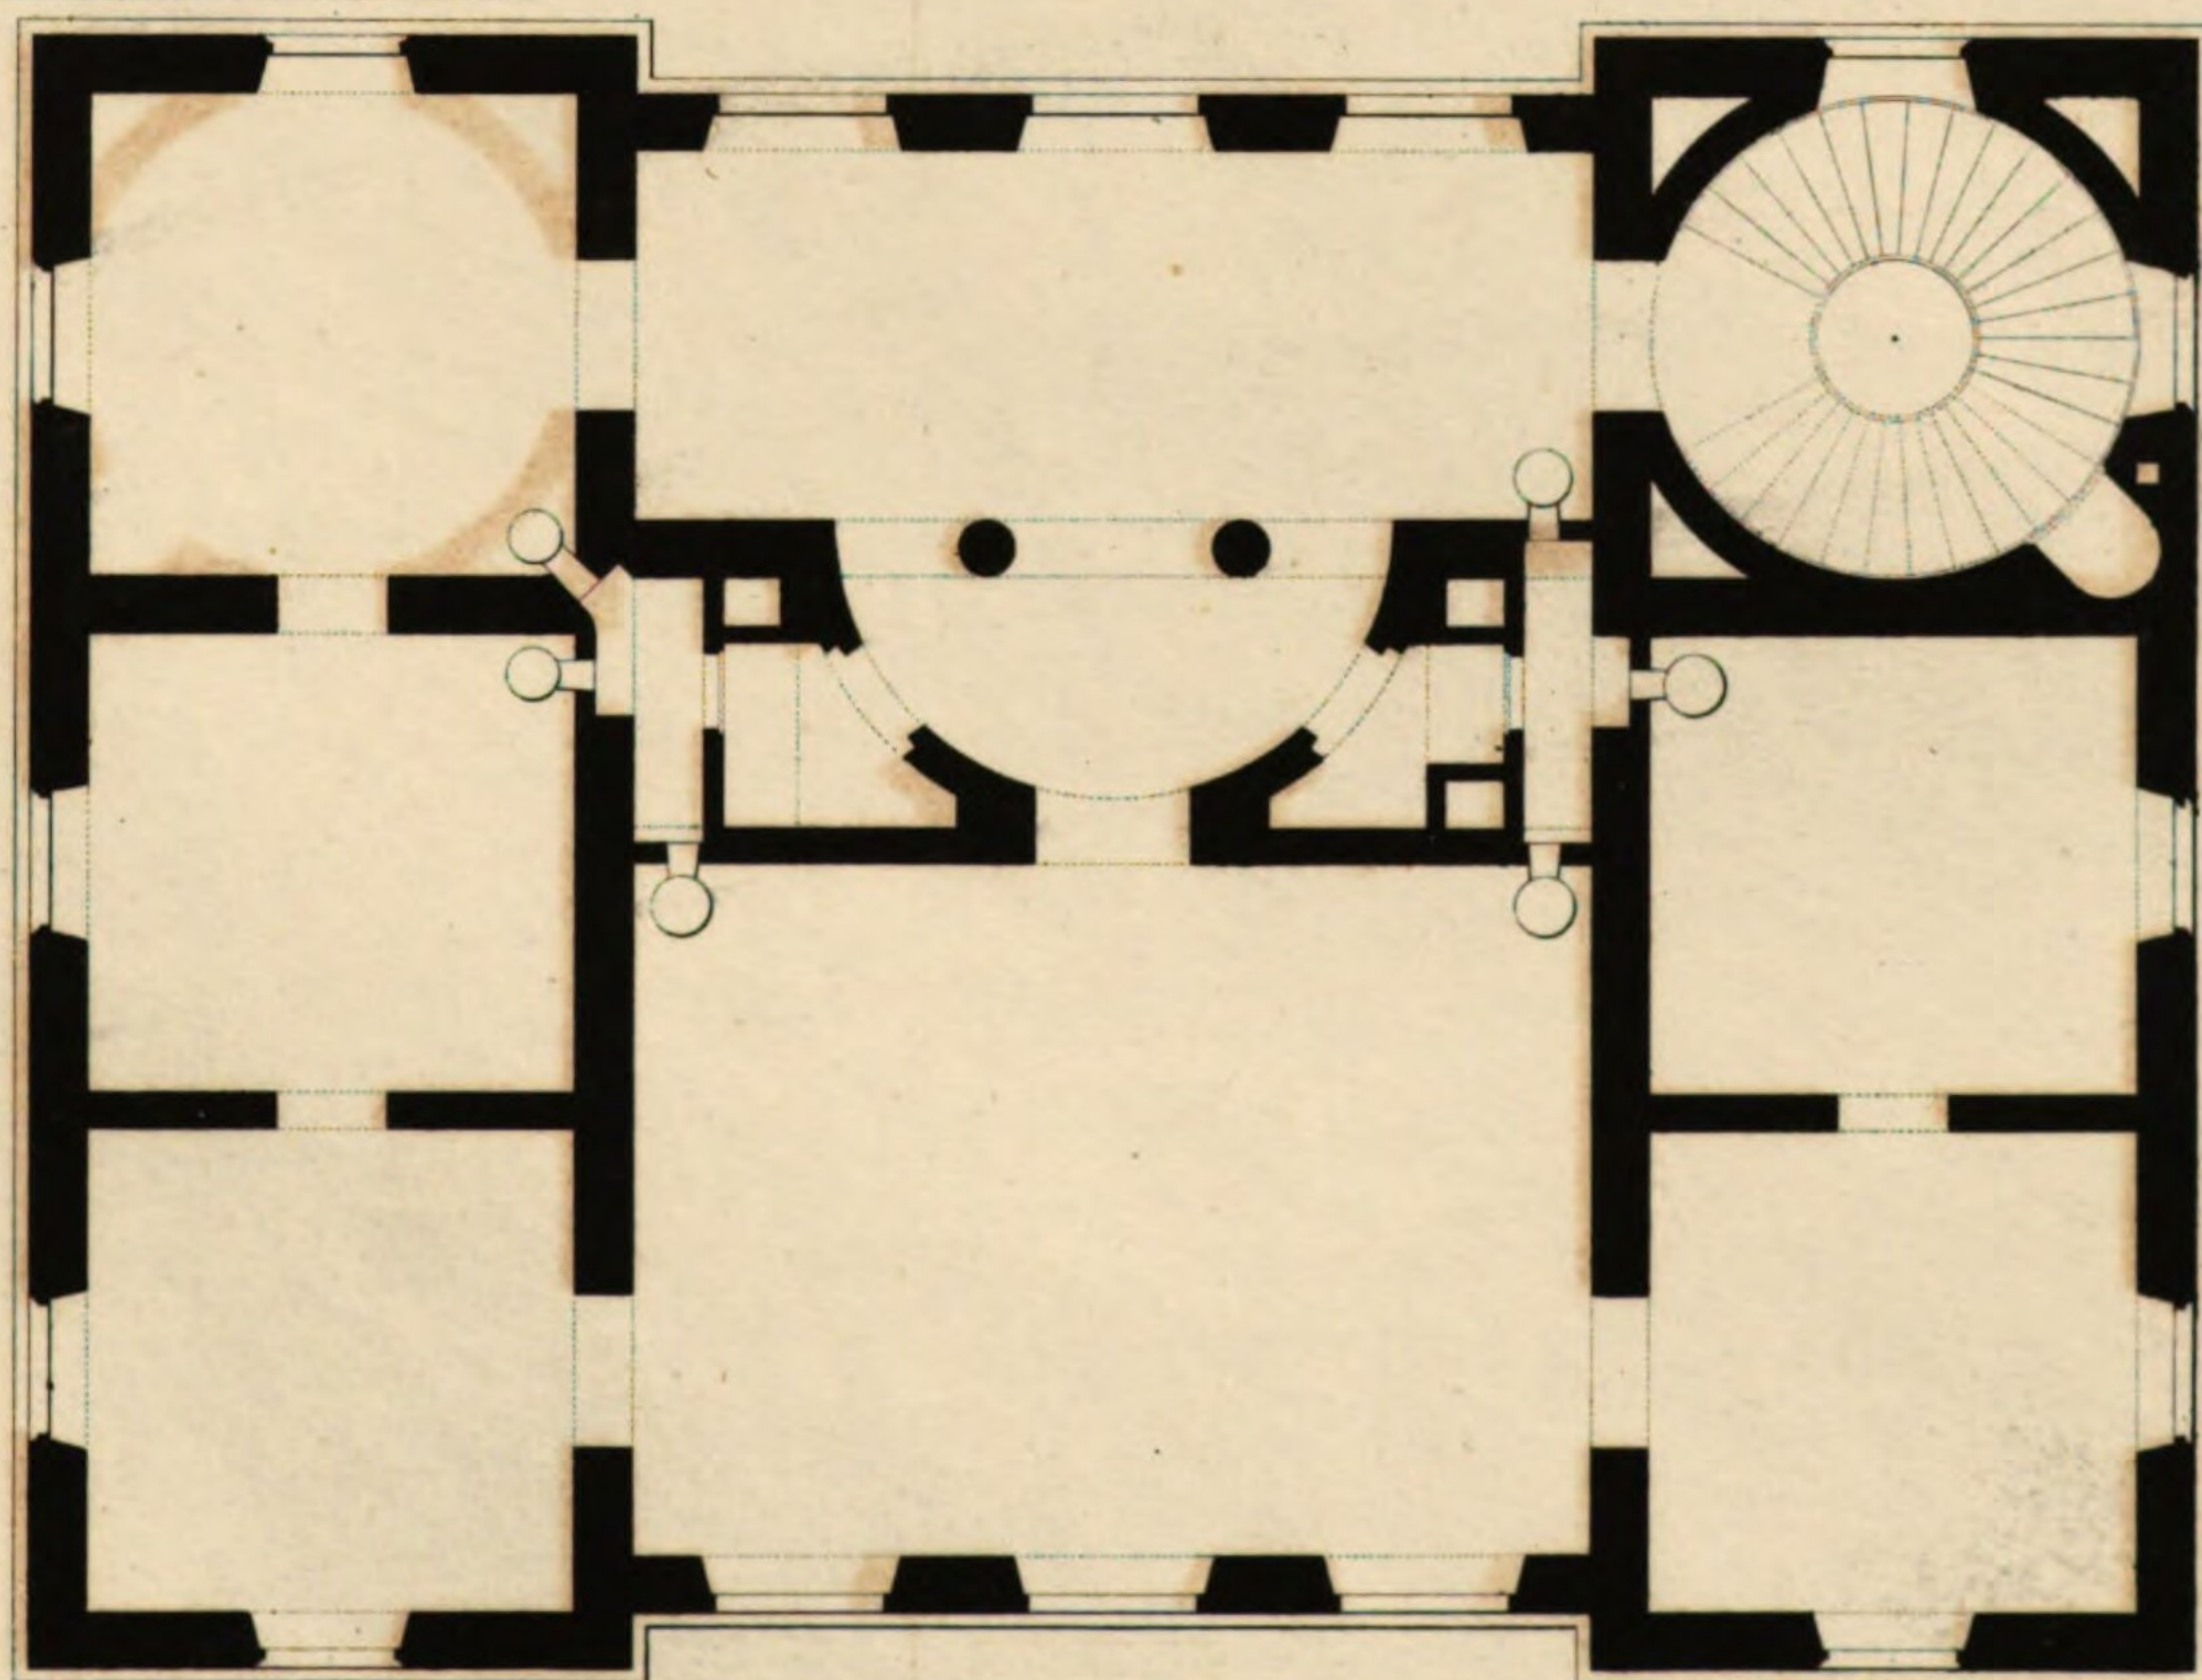


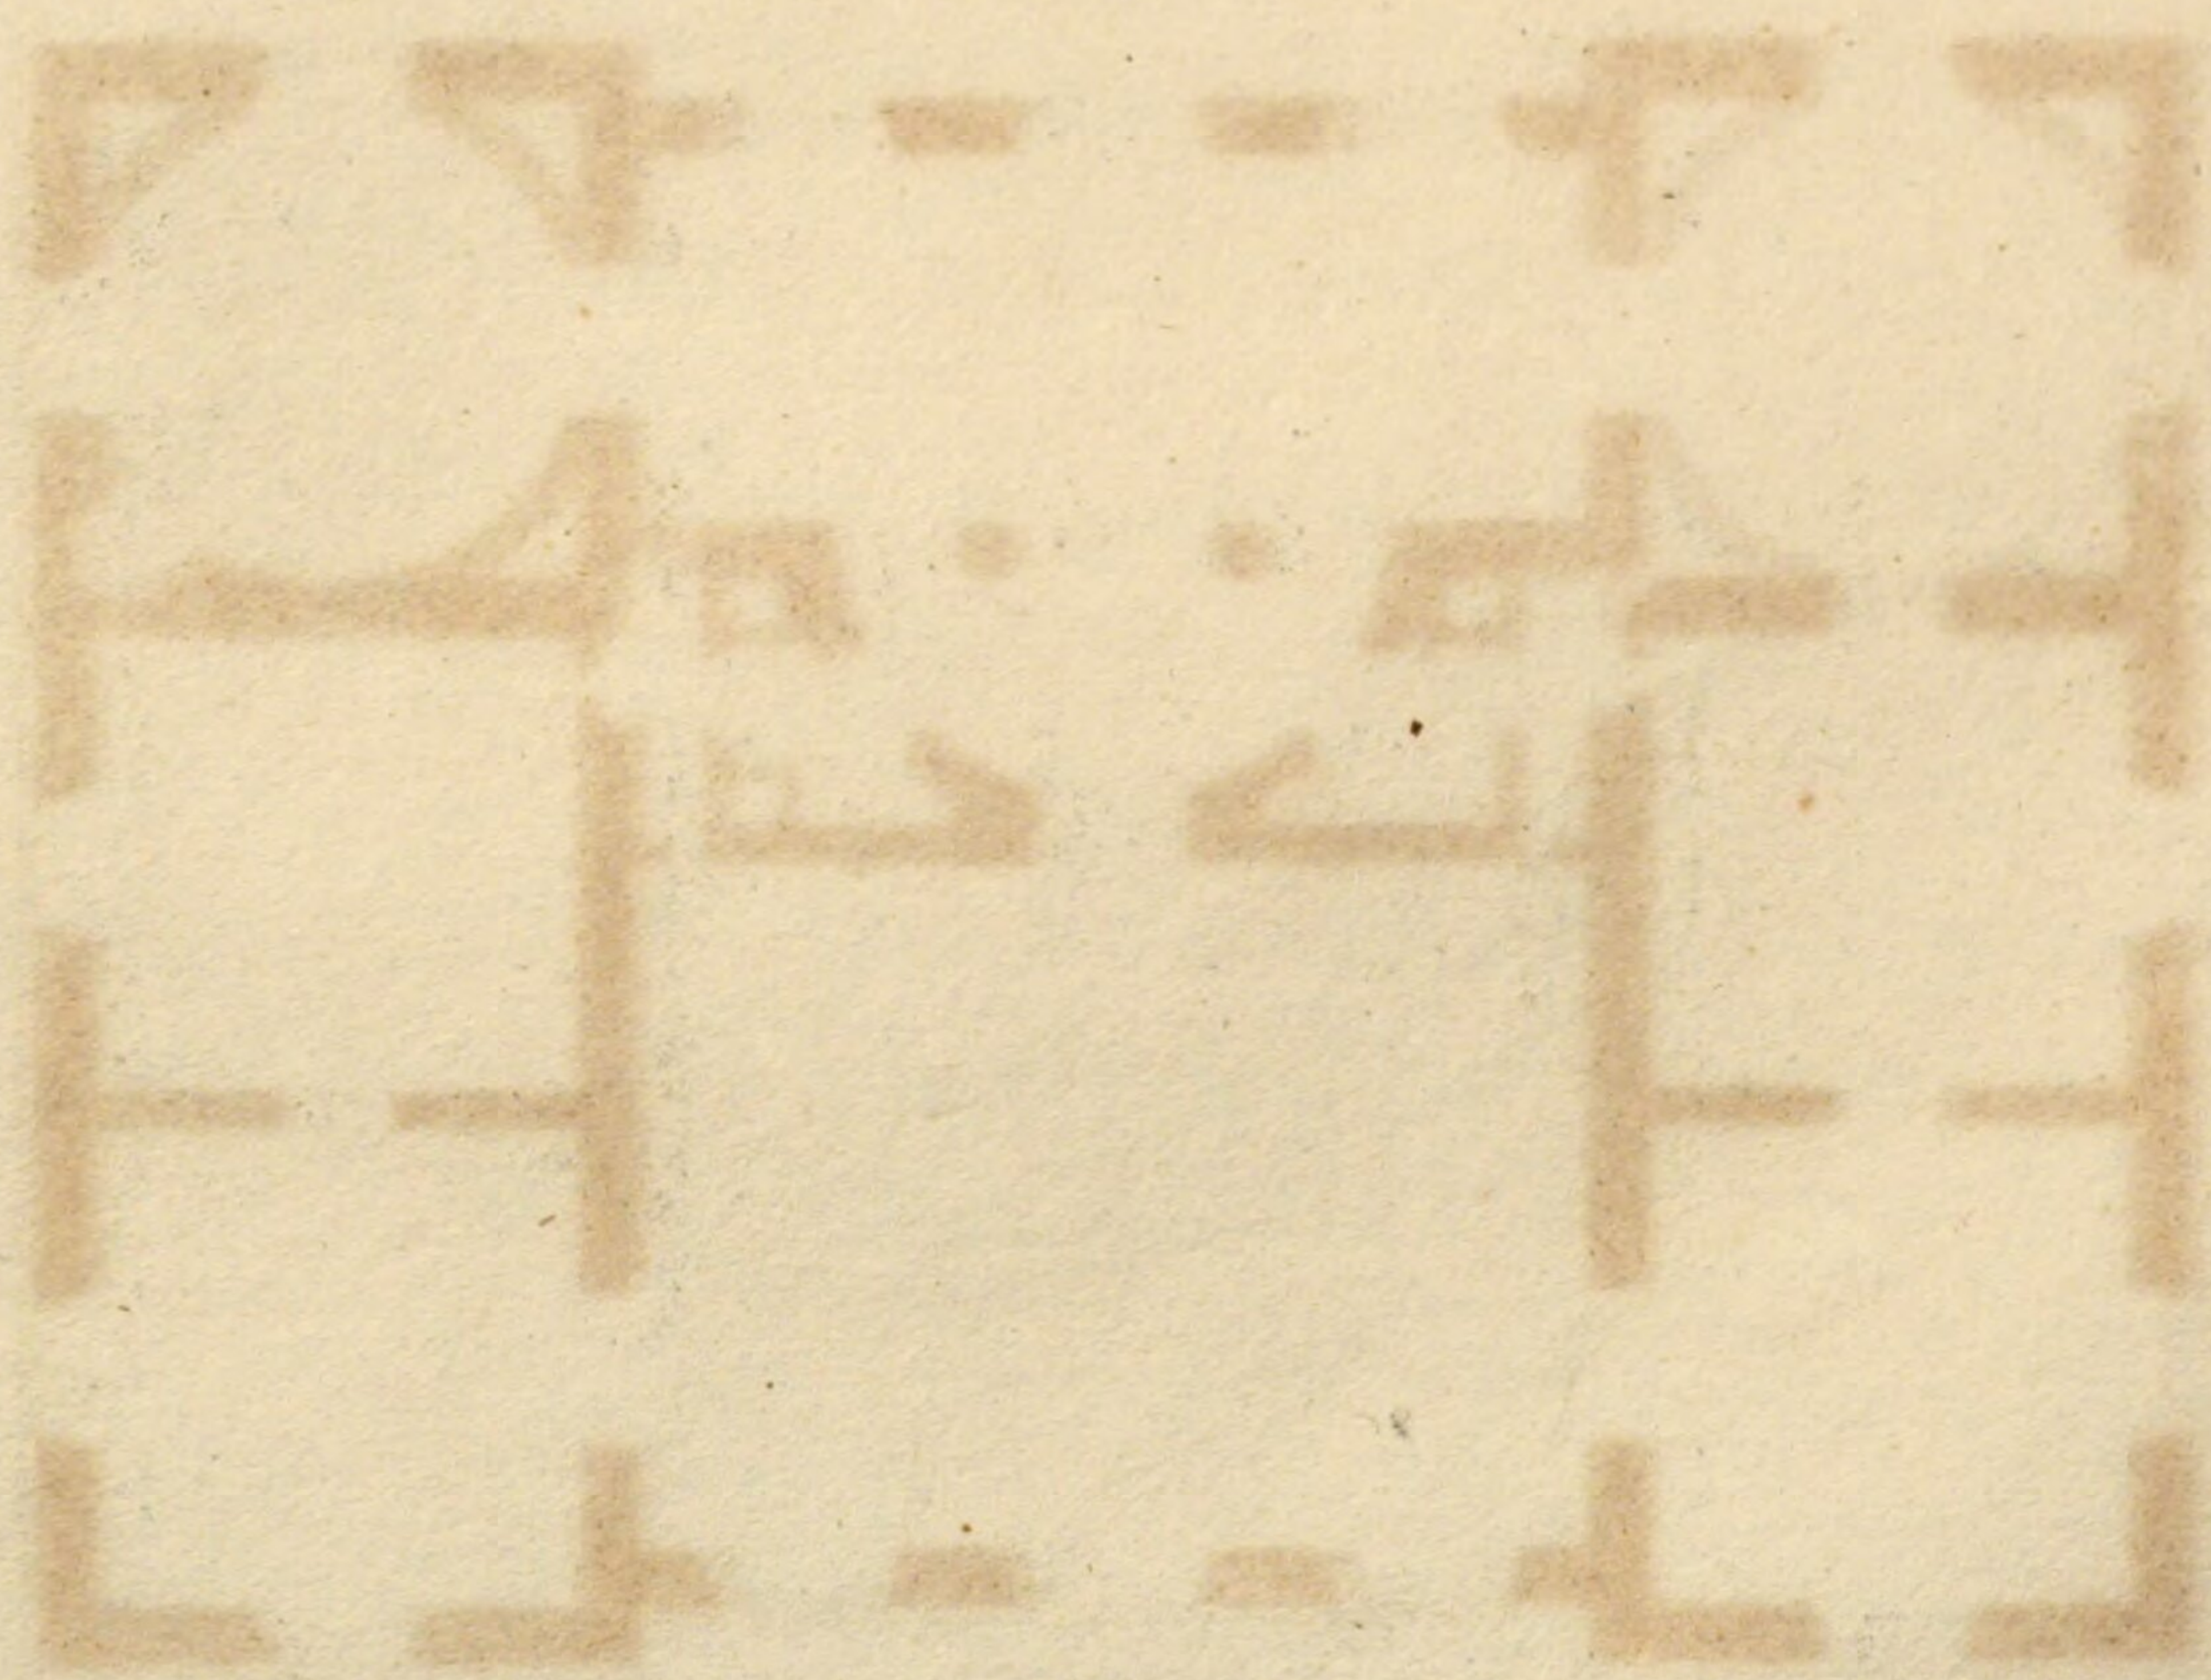

Verschiedene Construction sämtlich mehr


A

*a Rinne von Holz, auf die ausgeschnittenen Dachbal-
ken b gelegt, an die Hängplatte c gefügt, und rück-
wärts mit einigen Häkeln d versichert. Die Scharr
e f darüber von Kupfer oder Eisenblech, die
Dachbedeckung von Platten.*

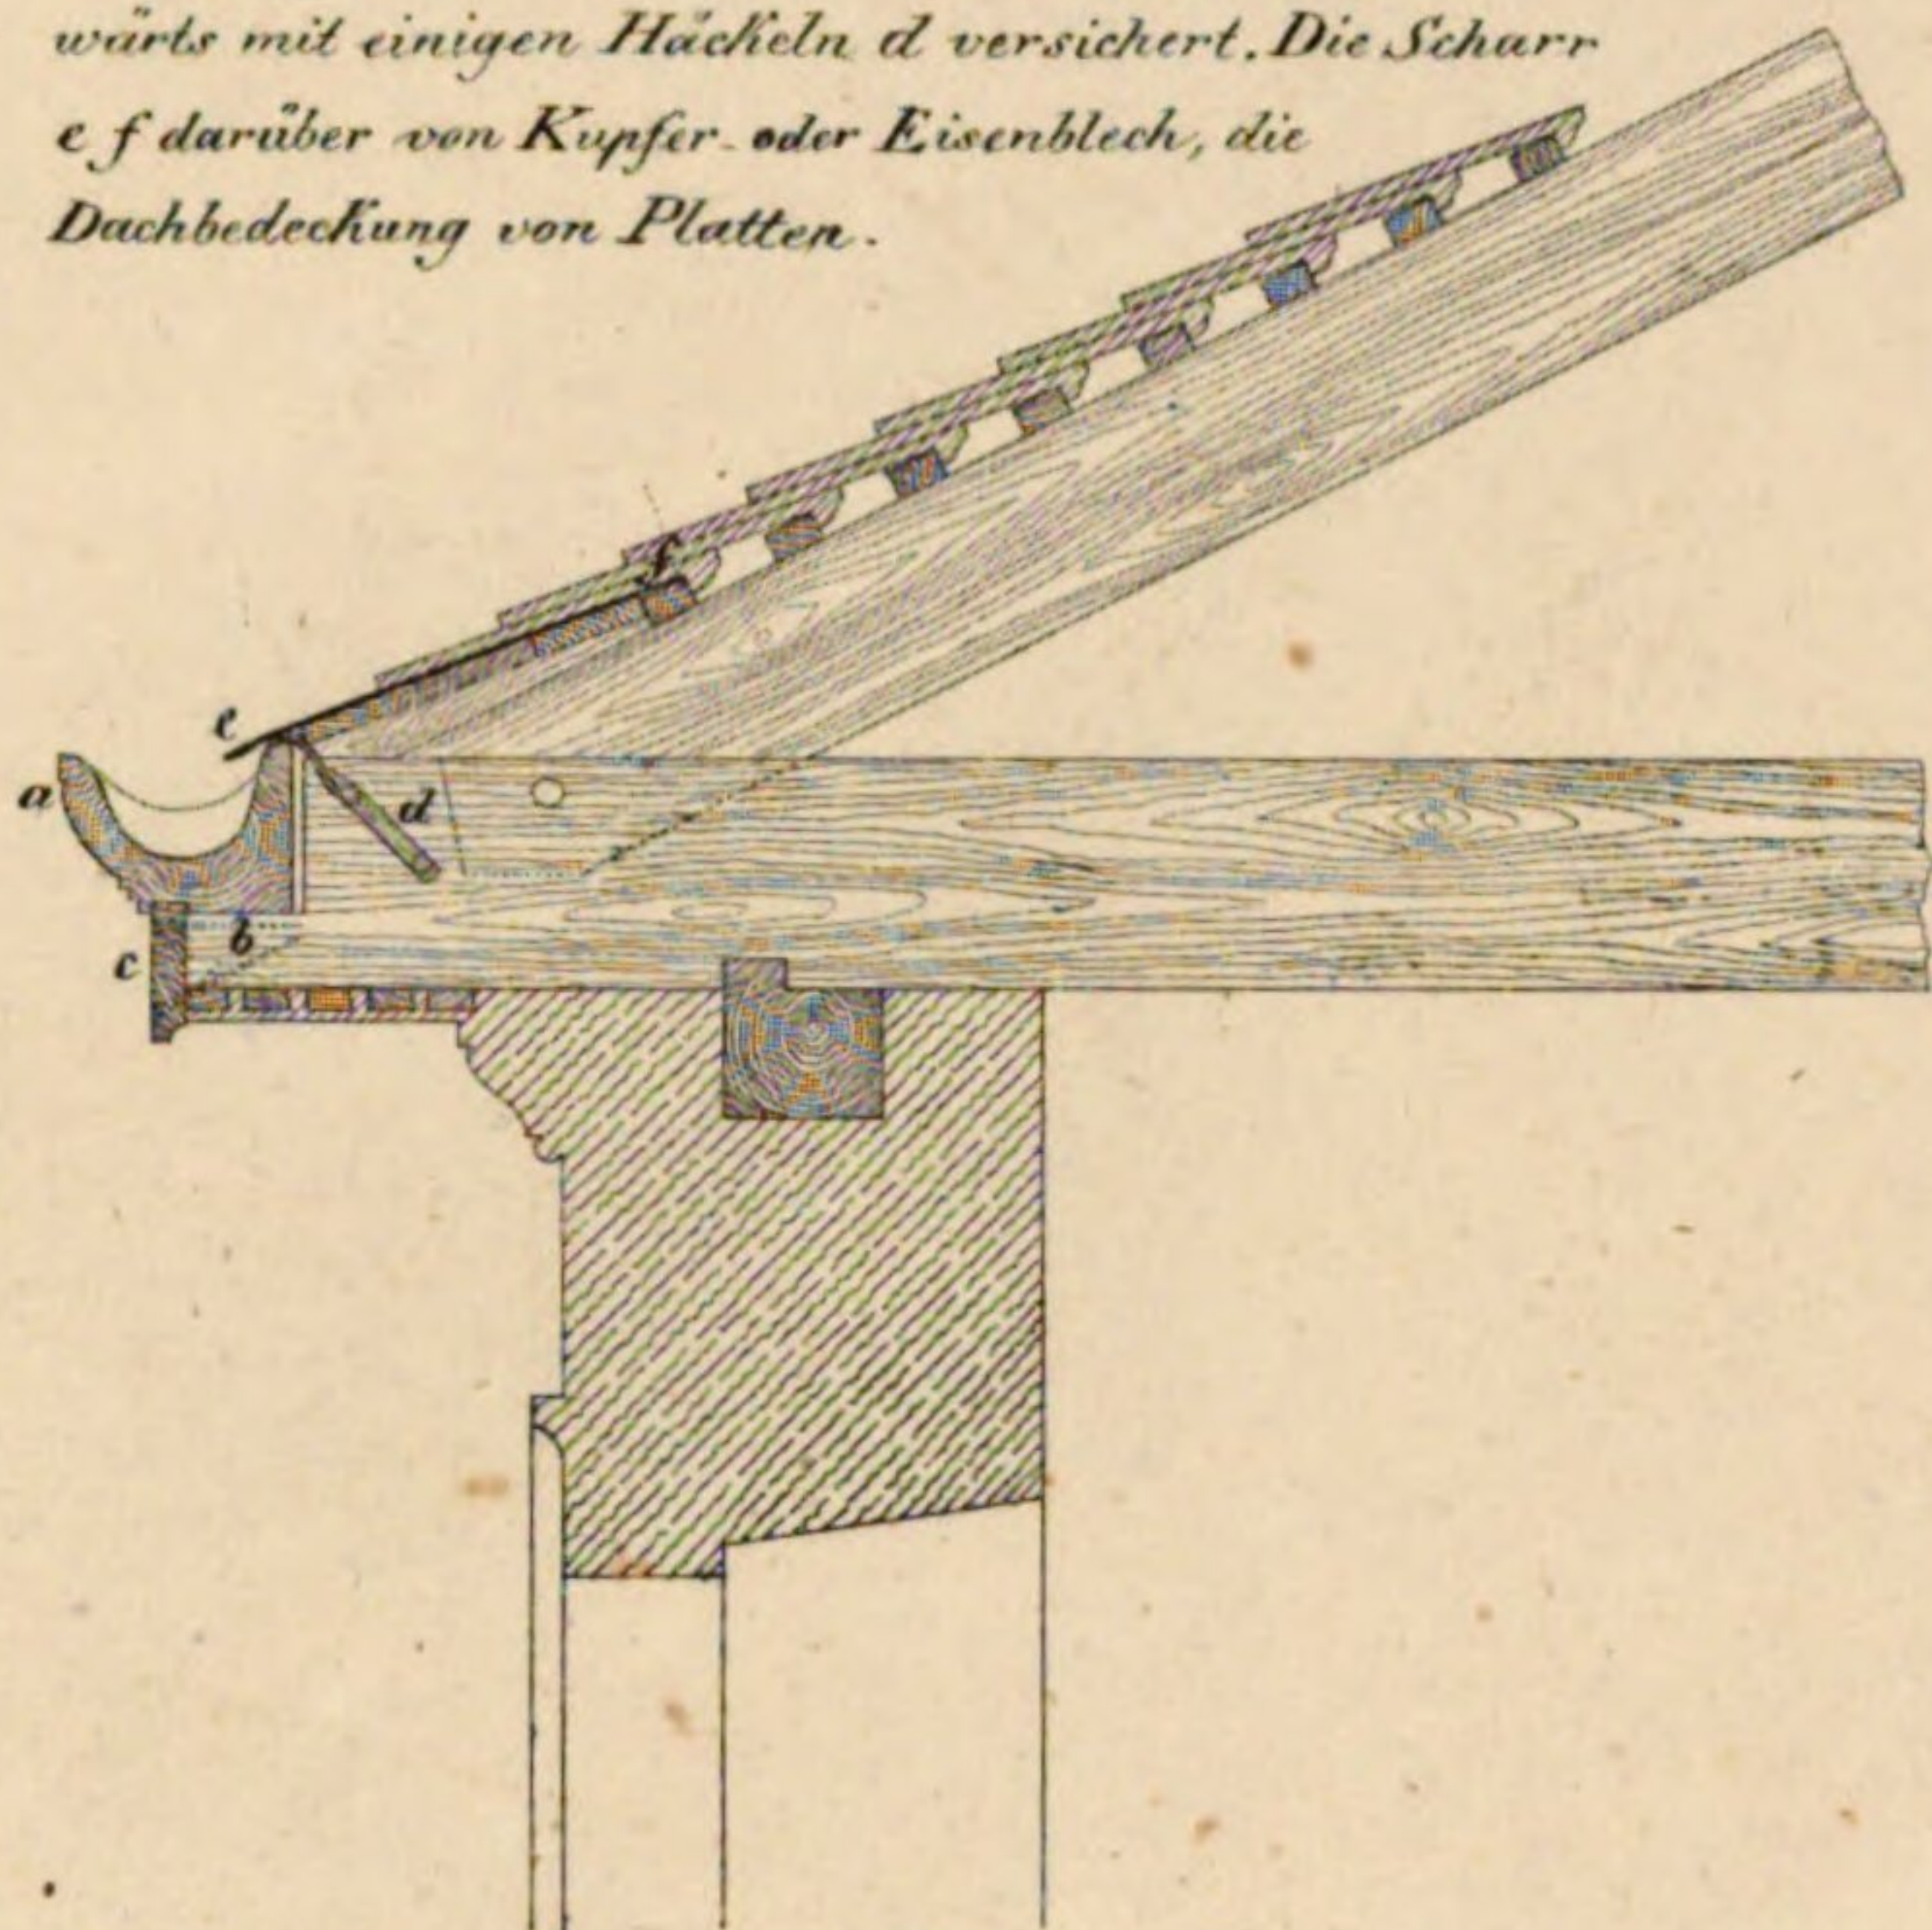

B


*a Rinne von Kupfer auf Hacken bb liegend,
worunter die Gesimsscharr c bis d von Kupfer
oder Eisenblech. Die Dachscharr e bis f
gleichfalls wie die Gesimsscharr,
die Dachbedeckung
wie bey A.*

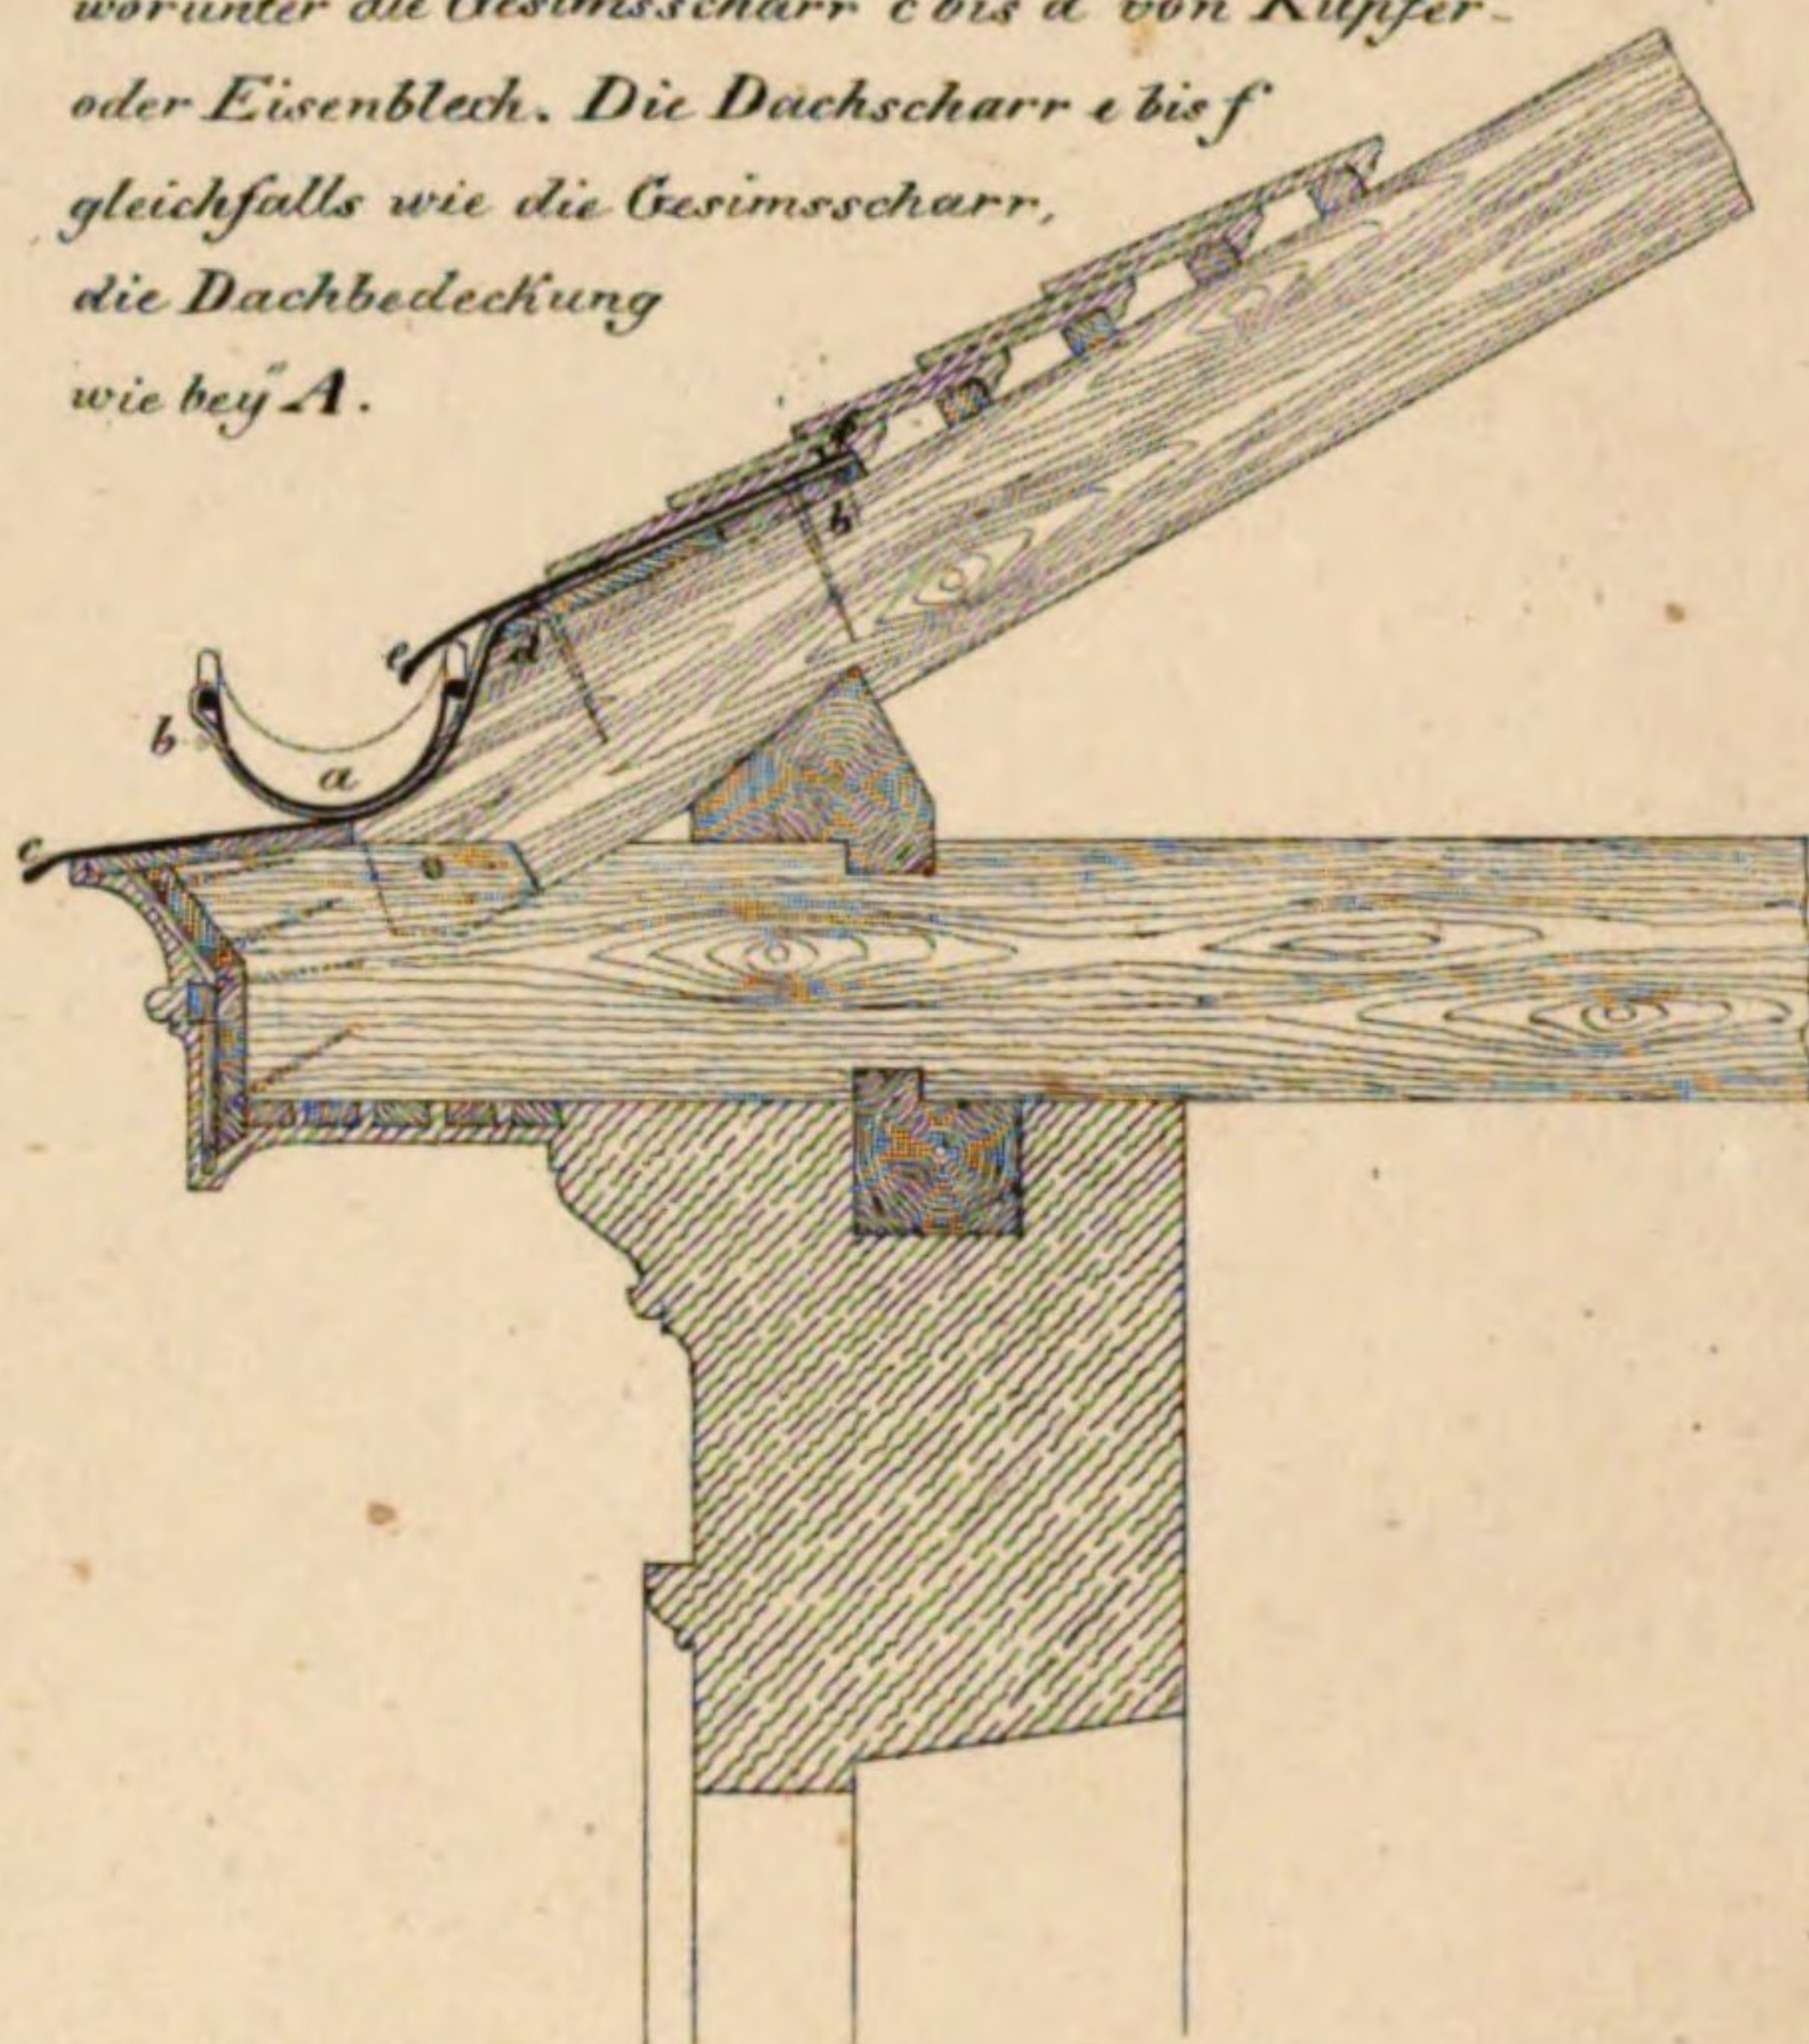

*a Rinne
brett b
gend.
Kupfer
Dachb*

E


*Vertiefte Rinne von Kupfer in unmittelbarem Zusammenhang
mit der Dachscharr a bis b, welch letztere auch von Eisenblech
seyn kann. Diese Art Rinnen erfordert, um Sicherheit
und Dauer möglichst zu gewähren, nicht nur
besonders gutes, sondern auch wohl stär-
keres Kupferblech als die obigen Ar-
ten: indem hier jeder Schaden
den schwaches Rinnenblech a*

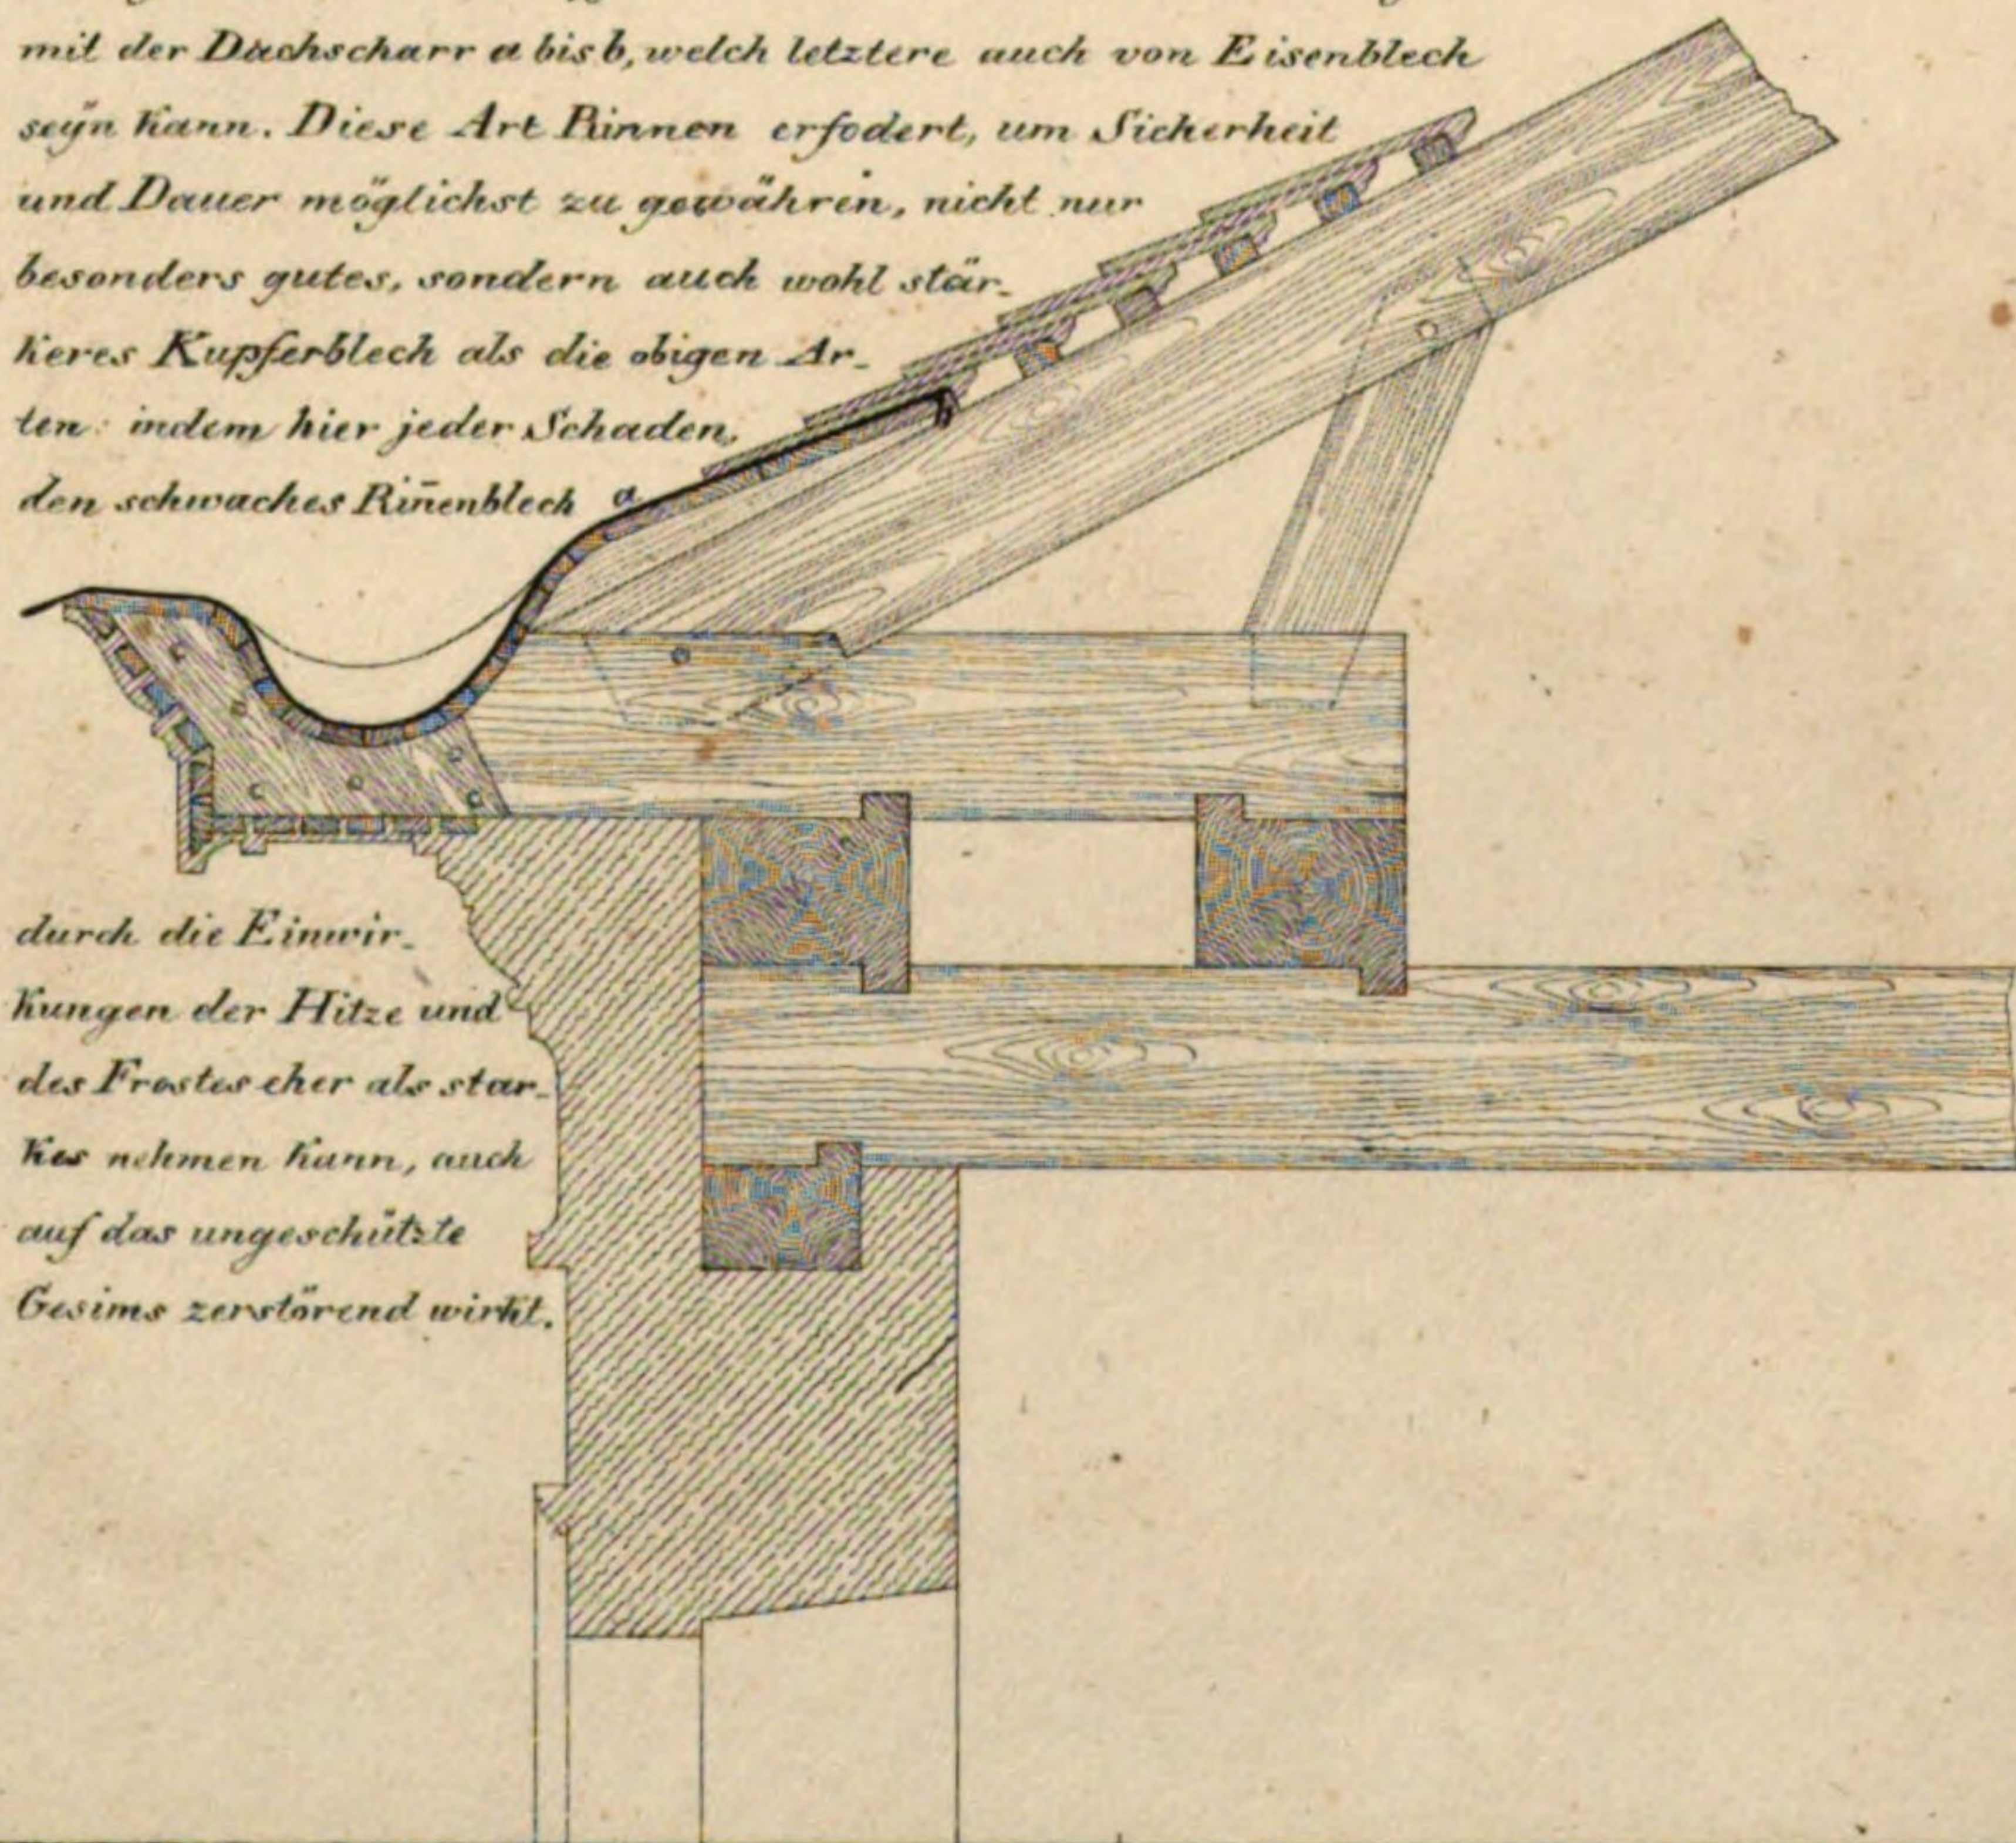


*durch die Einwir-
kungen der Hitze und
des Frostes eher als star-
kes nehmen kann, auch
auf das ungeschützte
Gesims zerstörend wirkt.*

F

Eben so wie E.

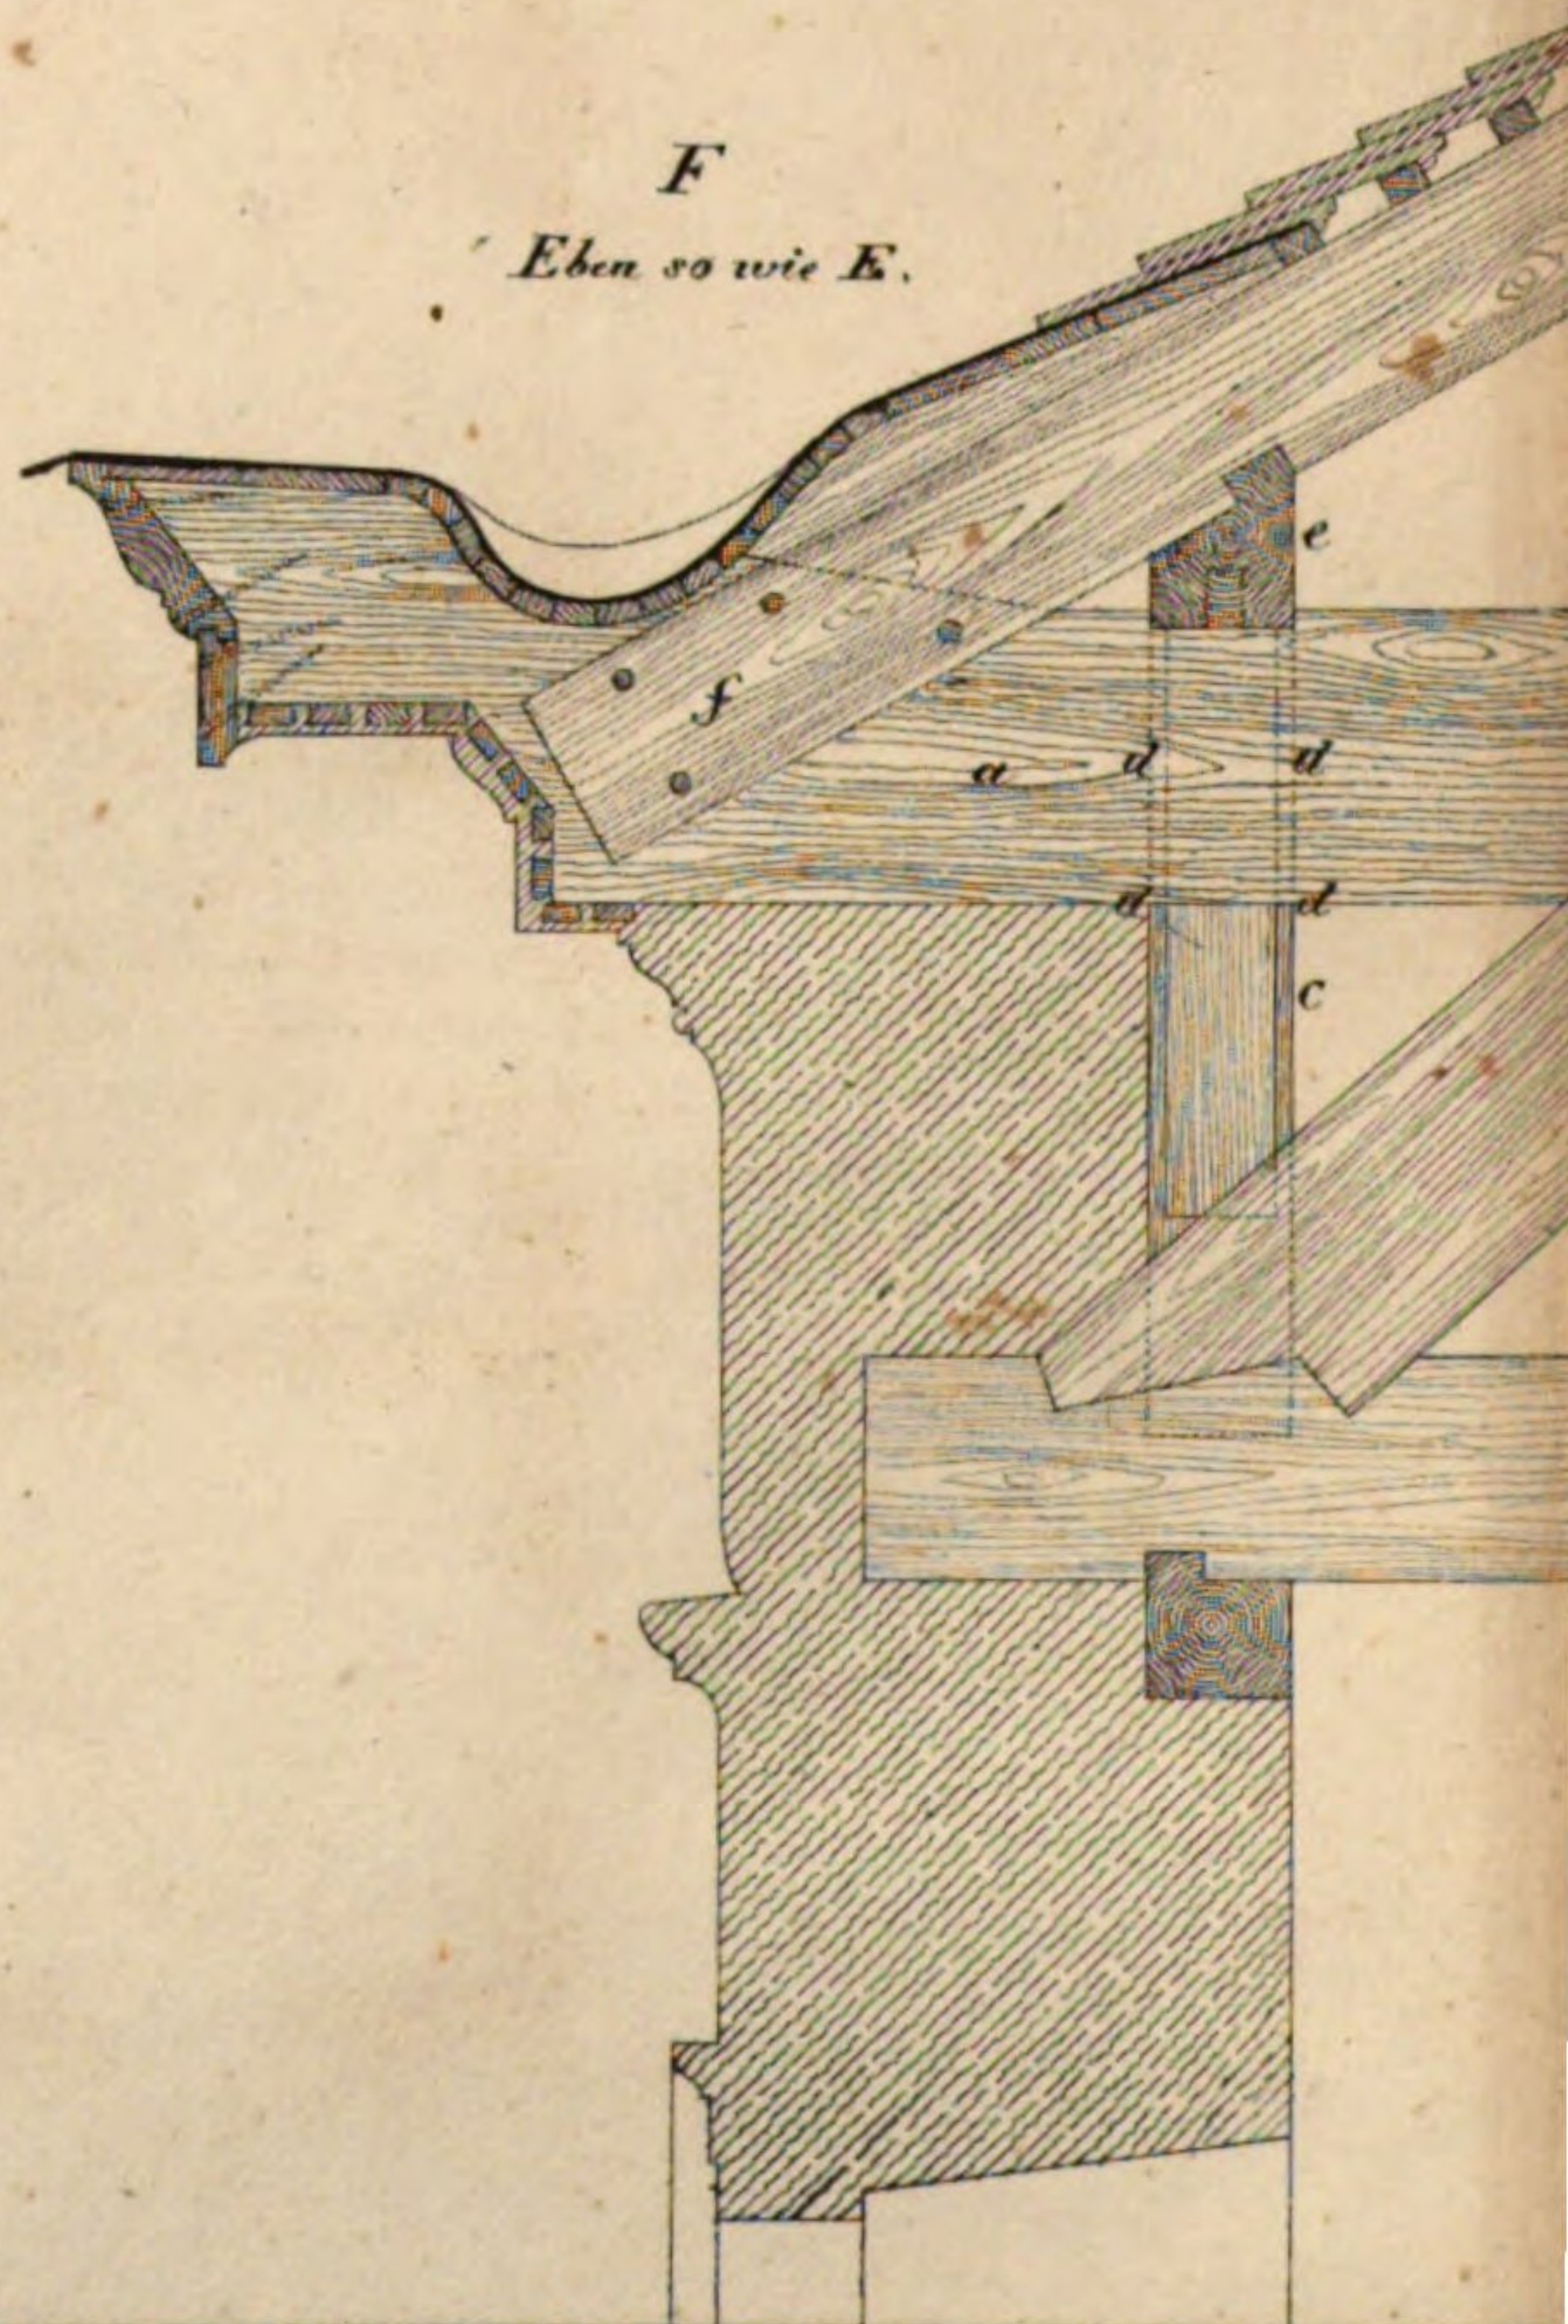


n von Dachgefims Rinnen.
d ausgeführt.

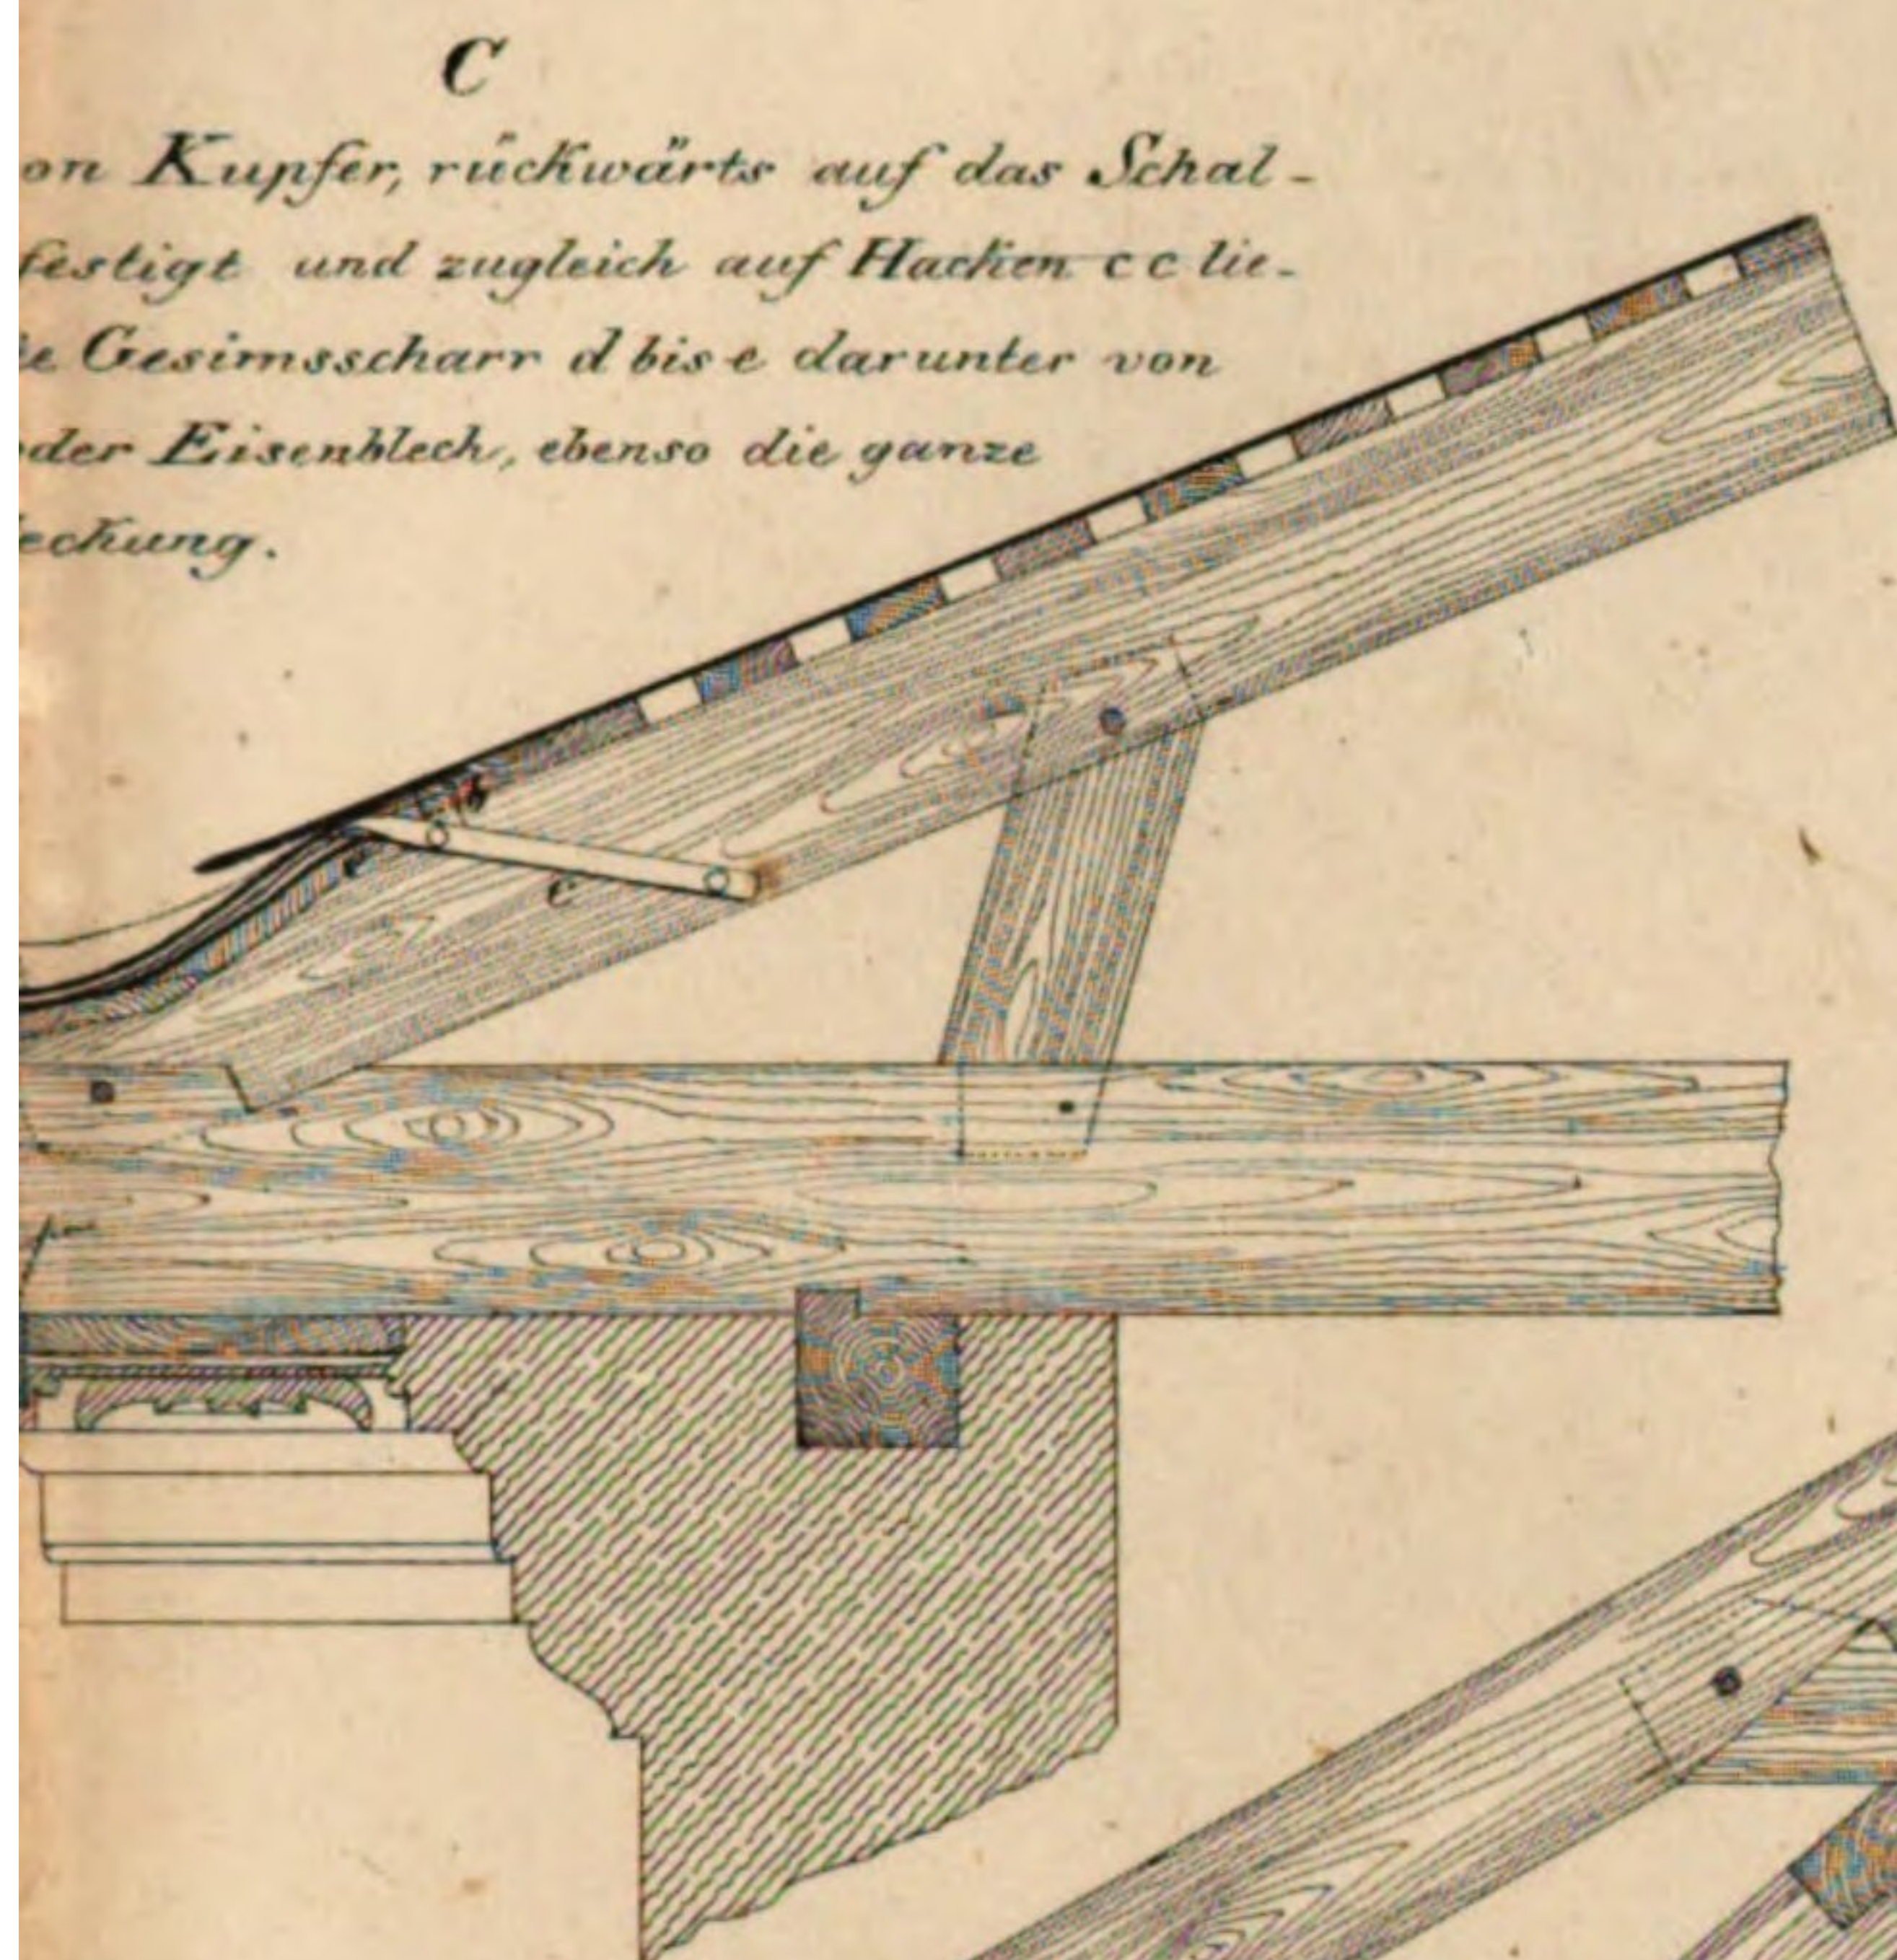


C
on Kupfer, rückwärts auf das Schal-
festigt und zugleich auf Haken c c tie-
Gesimsscharr d bis e darunter von
der Eisenblech, ebenso die ganze
eckung.

D
Detail zu C, wobey auch die Einrichtung
für den Wasserabzug dargestellt und
erläutert ist.

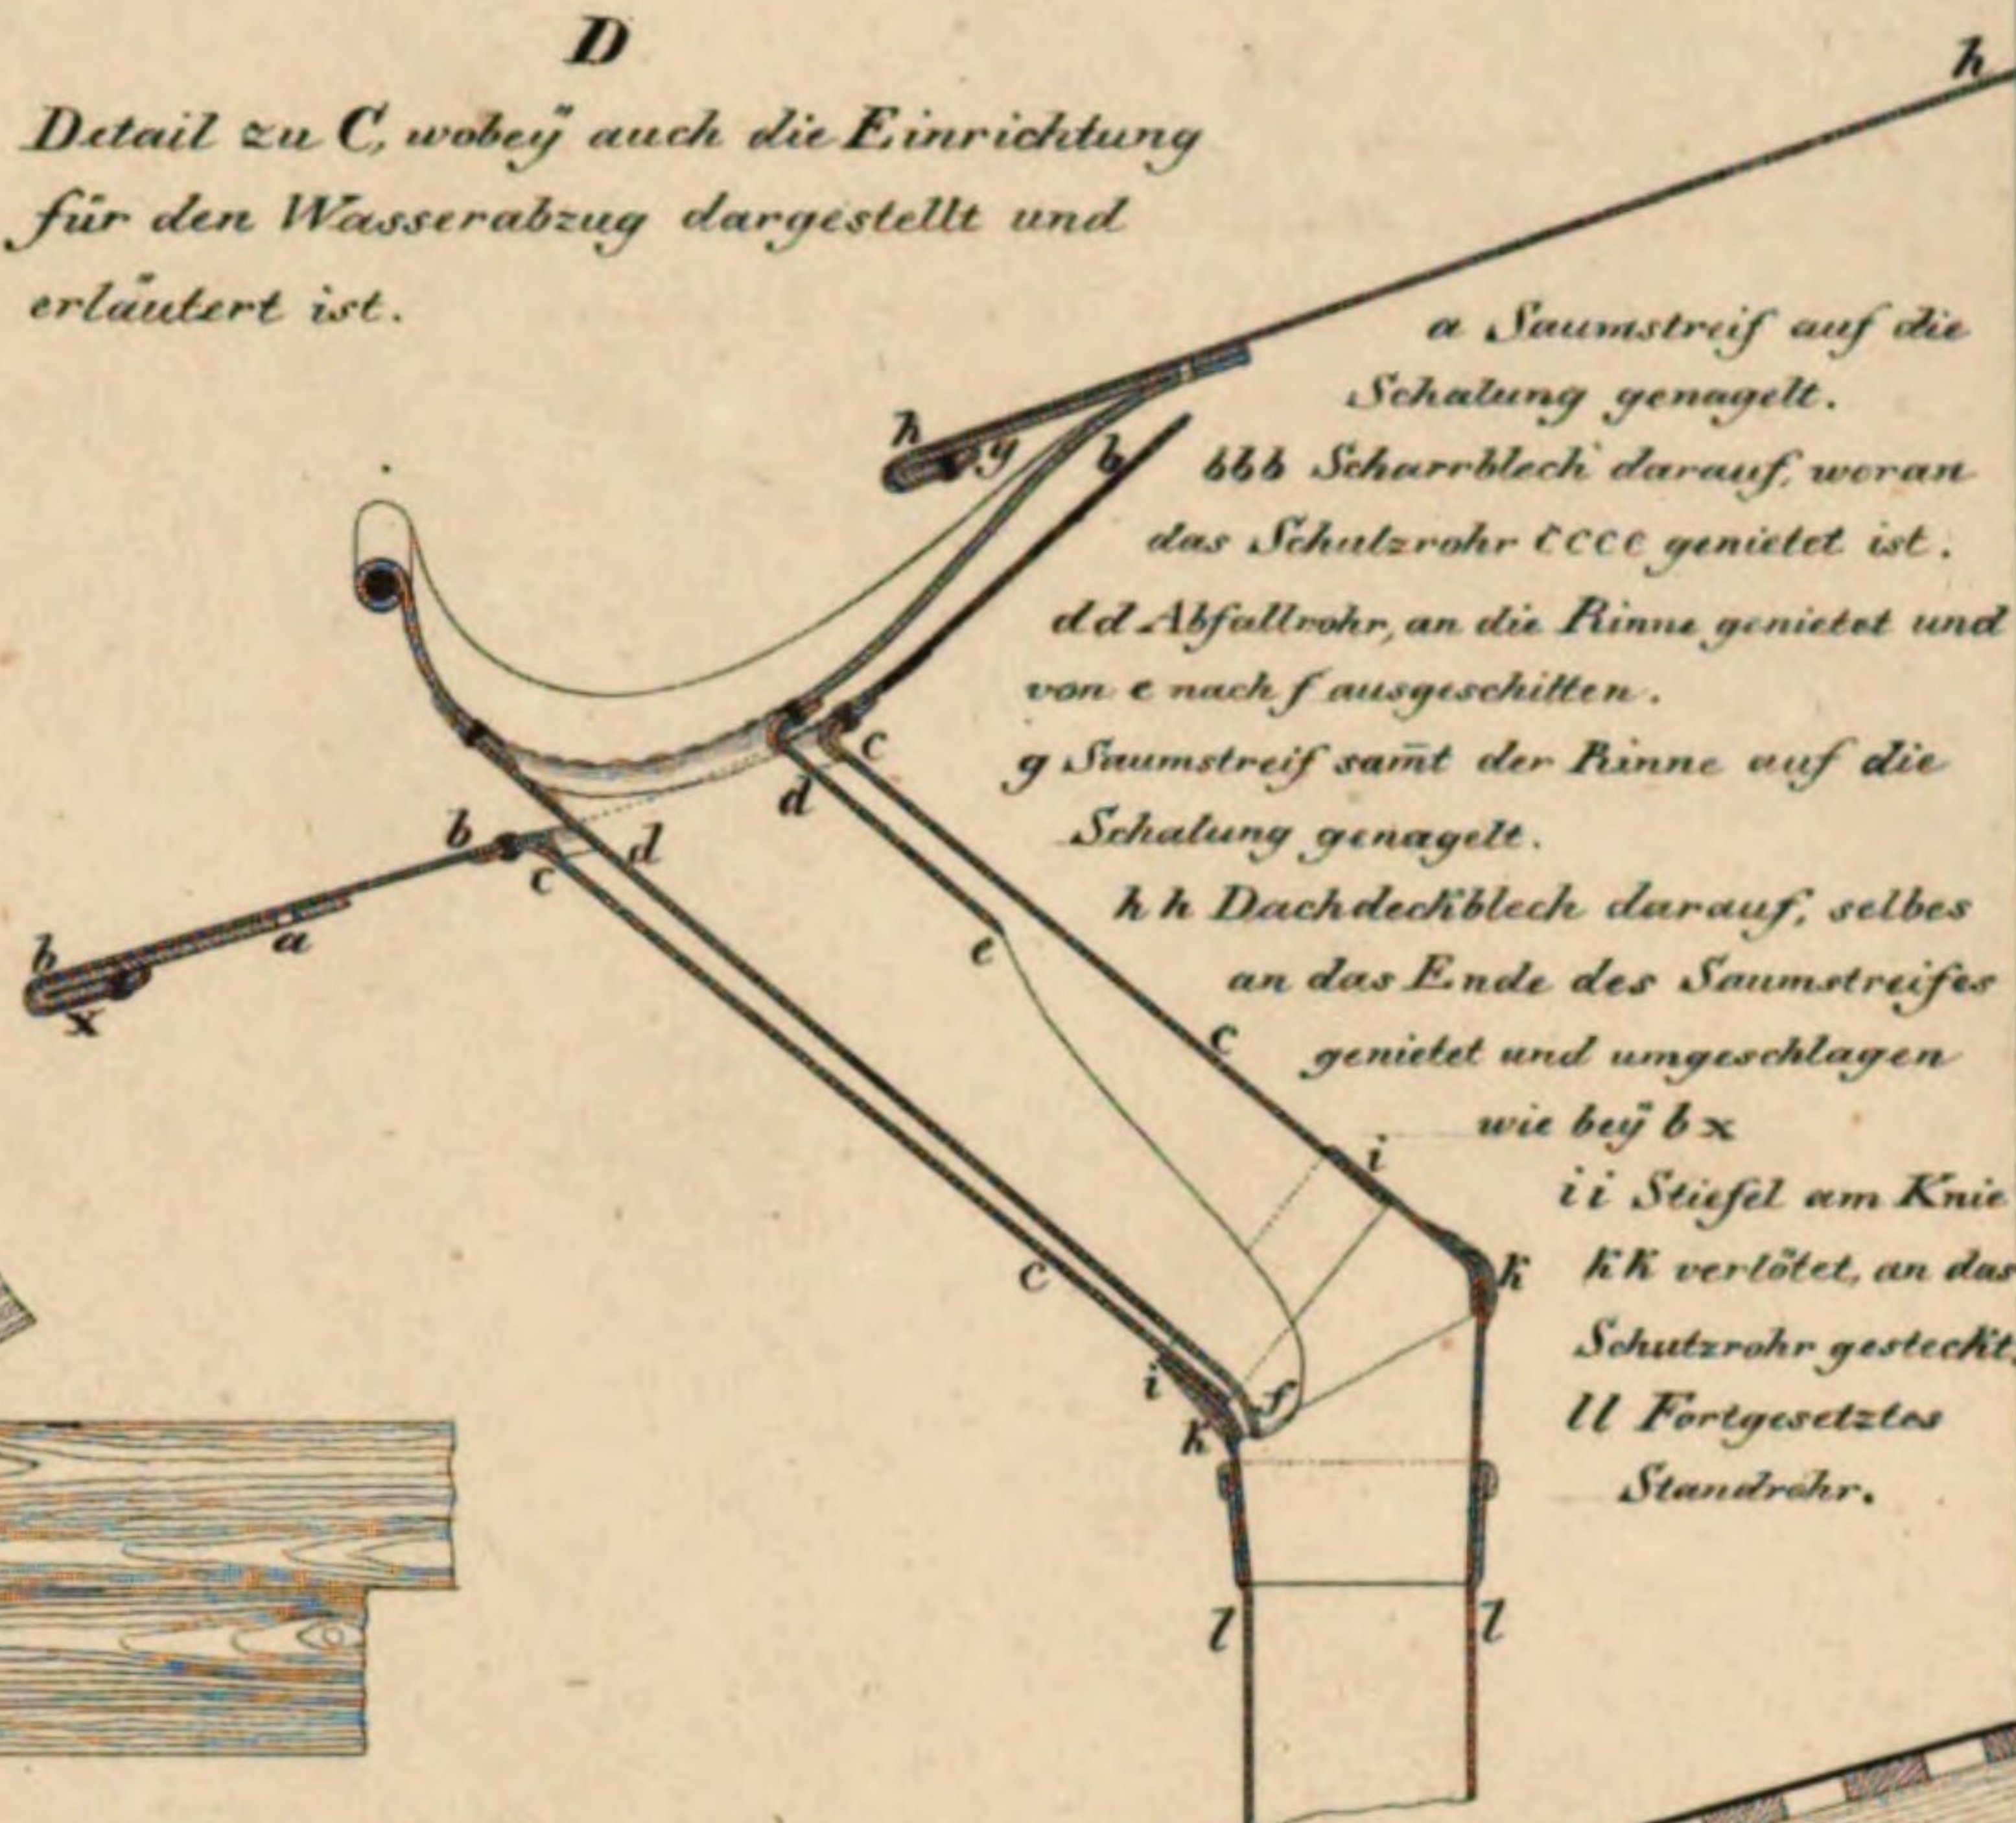


a Saumstreif auf die
Schalung genagelt.
b b b Scharrblech darauf, woran
das Schutzrohr c c c c genietet ist.
d d Abfallrohr, an die Rinne genietet und
von e nach f ausgeschitten.
g Saumstreif samt der Rinne auf die
Schalung genagelt.
h h Dachdeckblech darauf, selbes
an das Ende des Saumstreifes
c genietet und umgeschlagen
wie bey b x
i i Stiefel am Knie
k k verlötet, an das
Schutzrohr gesteckt.
l l Fortgesetztes
Standrohr.


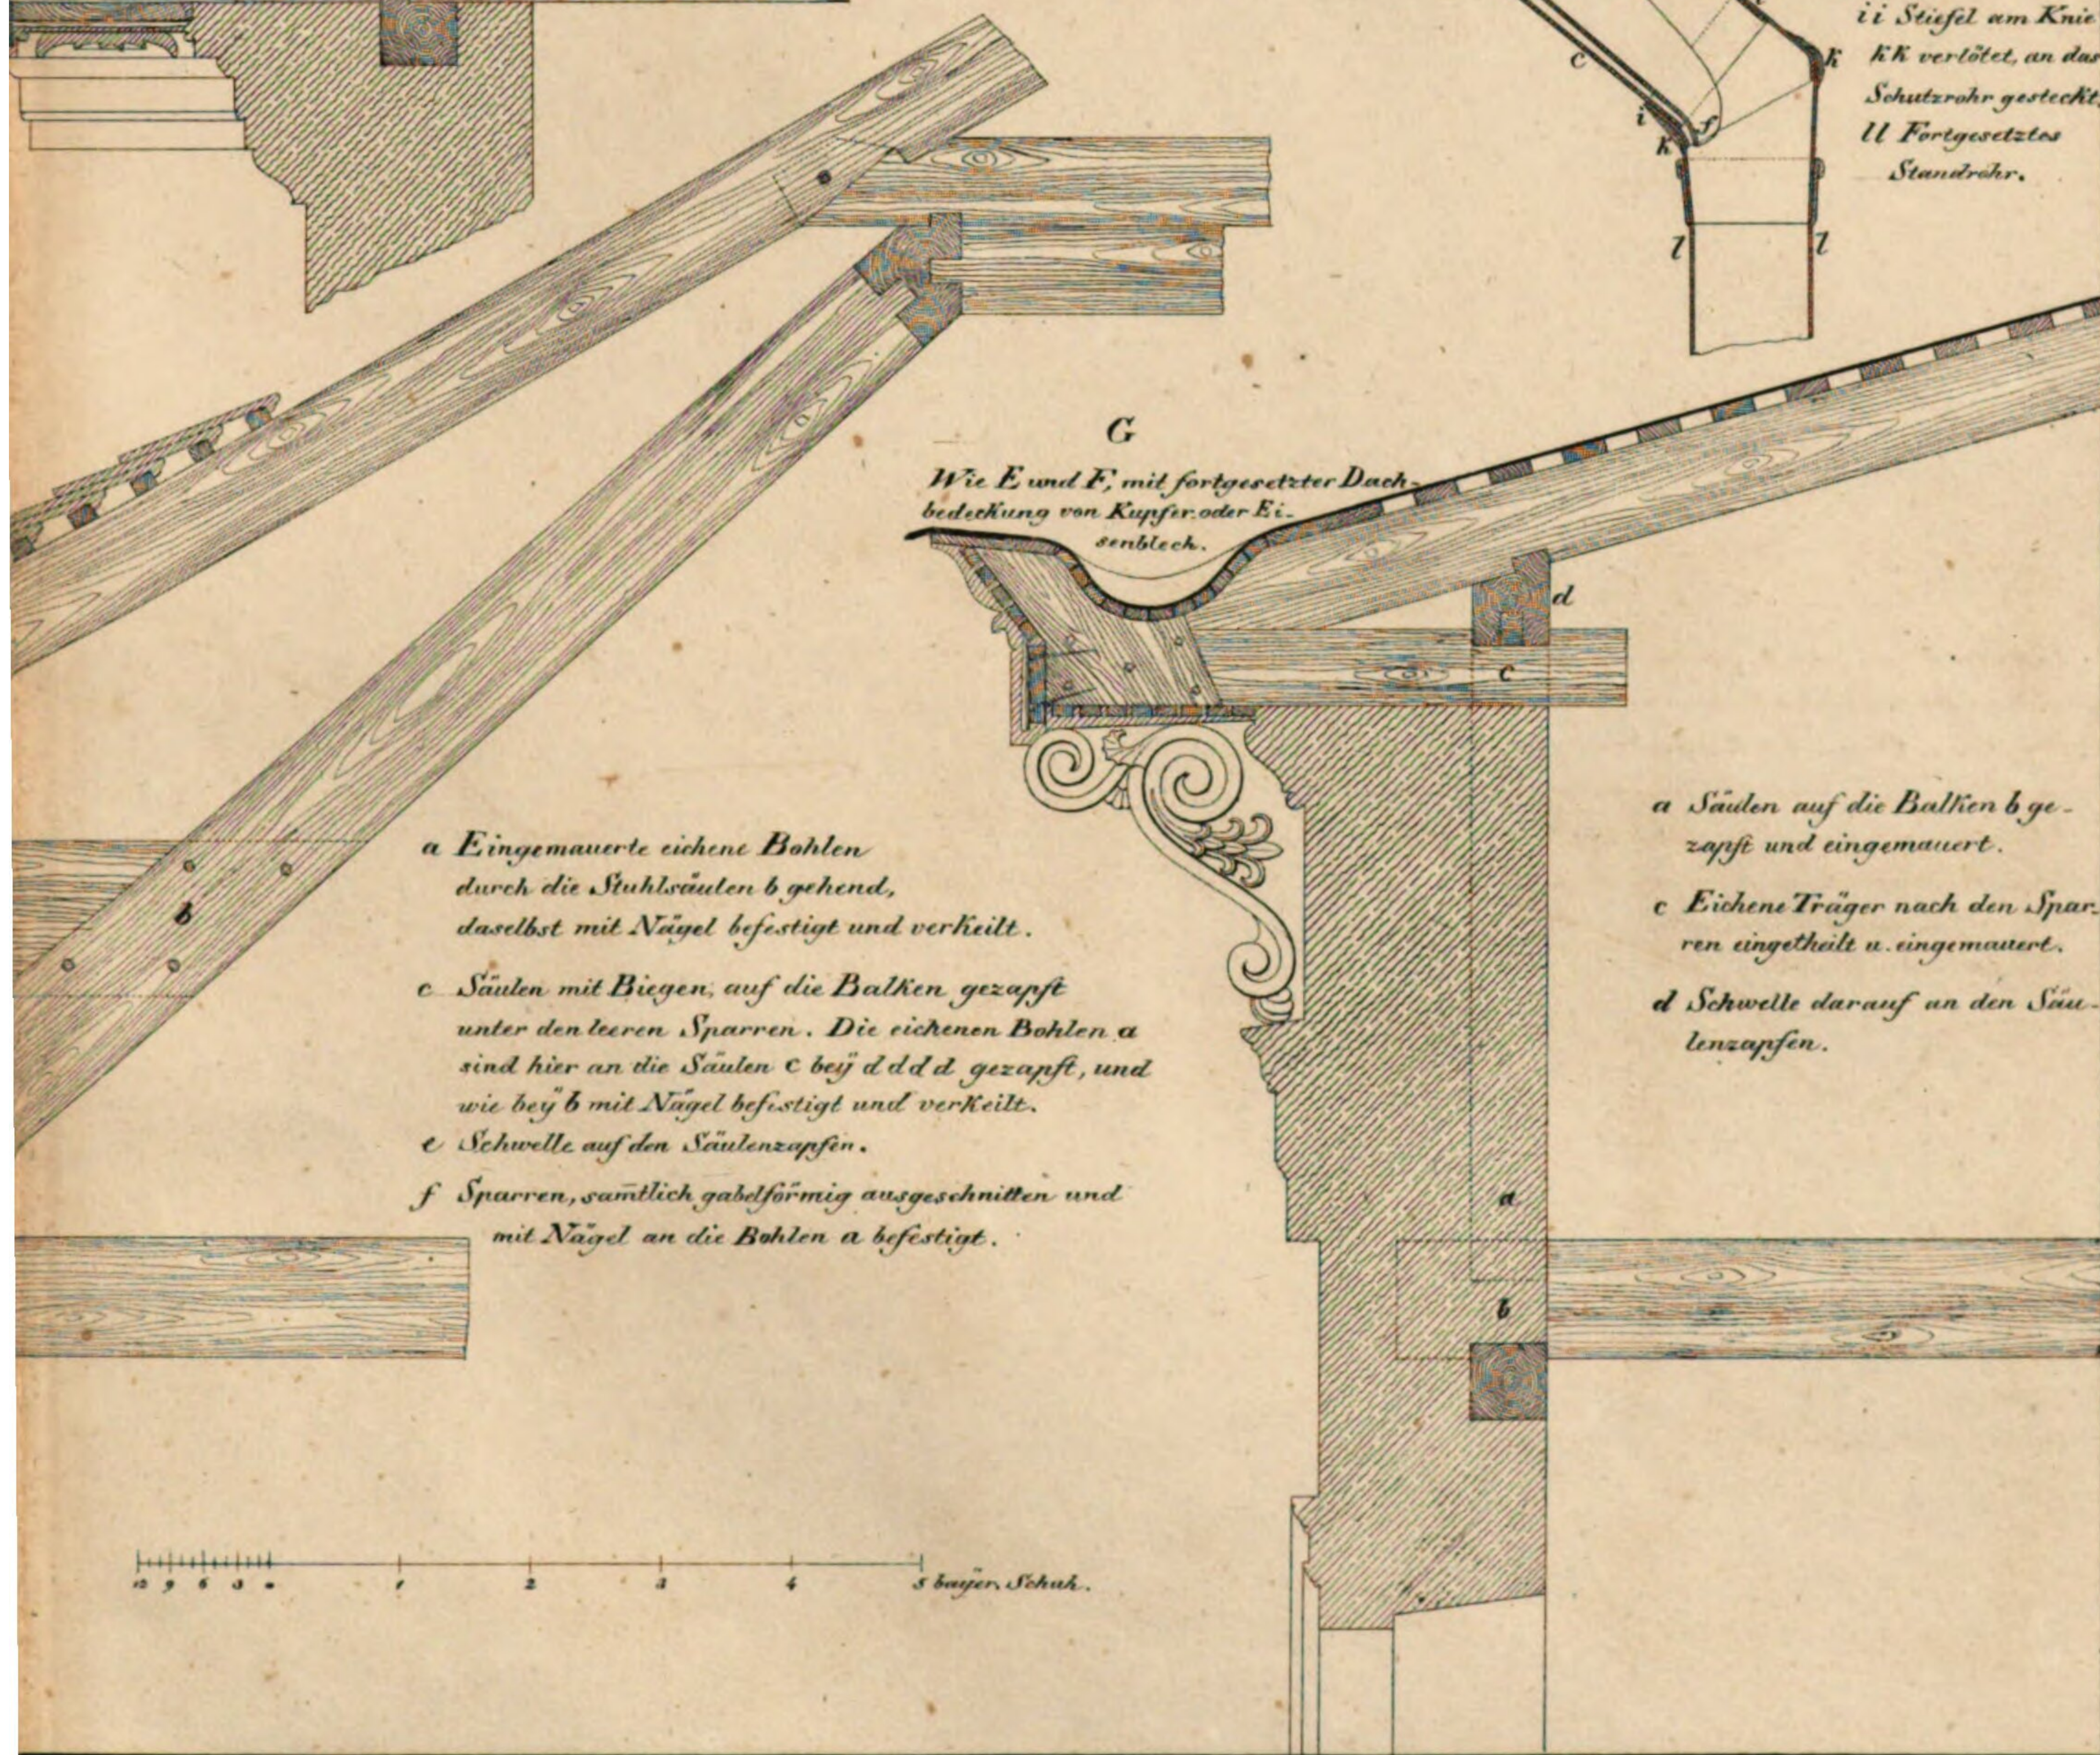


G
Wie E und F, mit fortgesetzter Dach-
bedeckung von Kupfer oder Ei-
senblech.

a Eingemauerte eichene Bohlen
durch die Stuhlsäulen b gehend,
daselbst mit Nägel befestigt und verkeilt.
c Säulen mit Biegen, auf die Balken gezapft
unter den leeren Sparren. Die eichenen Bohlen a
sind hier an die Säulen c bey d d d d gezapft, und
wie bey b mit Nägel befestigt und verkeilt.
e Schwelle auf den Säulenzapfen.
f Sparren, sämtlich gabelförmig ausgeschnitten und
mit Nägel an die Bohlen a befestigt.

a Säulen auf die Balken b ge-
zapft und eingemauert.
c Eichene Träger nach den Spar-
ren eingetheilt u. eingemauert.
d Schwelle darauf an den Säul-
enzapfen.

 


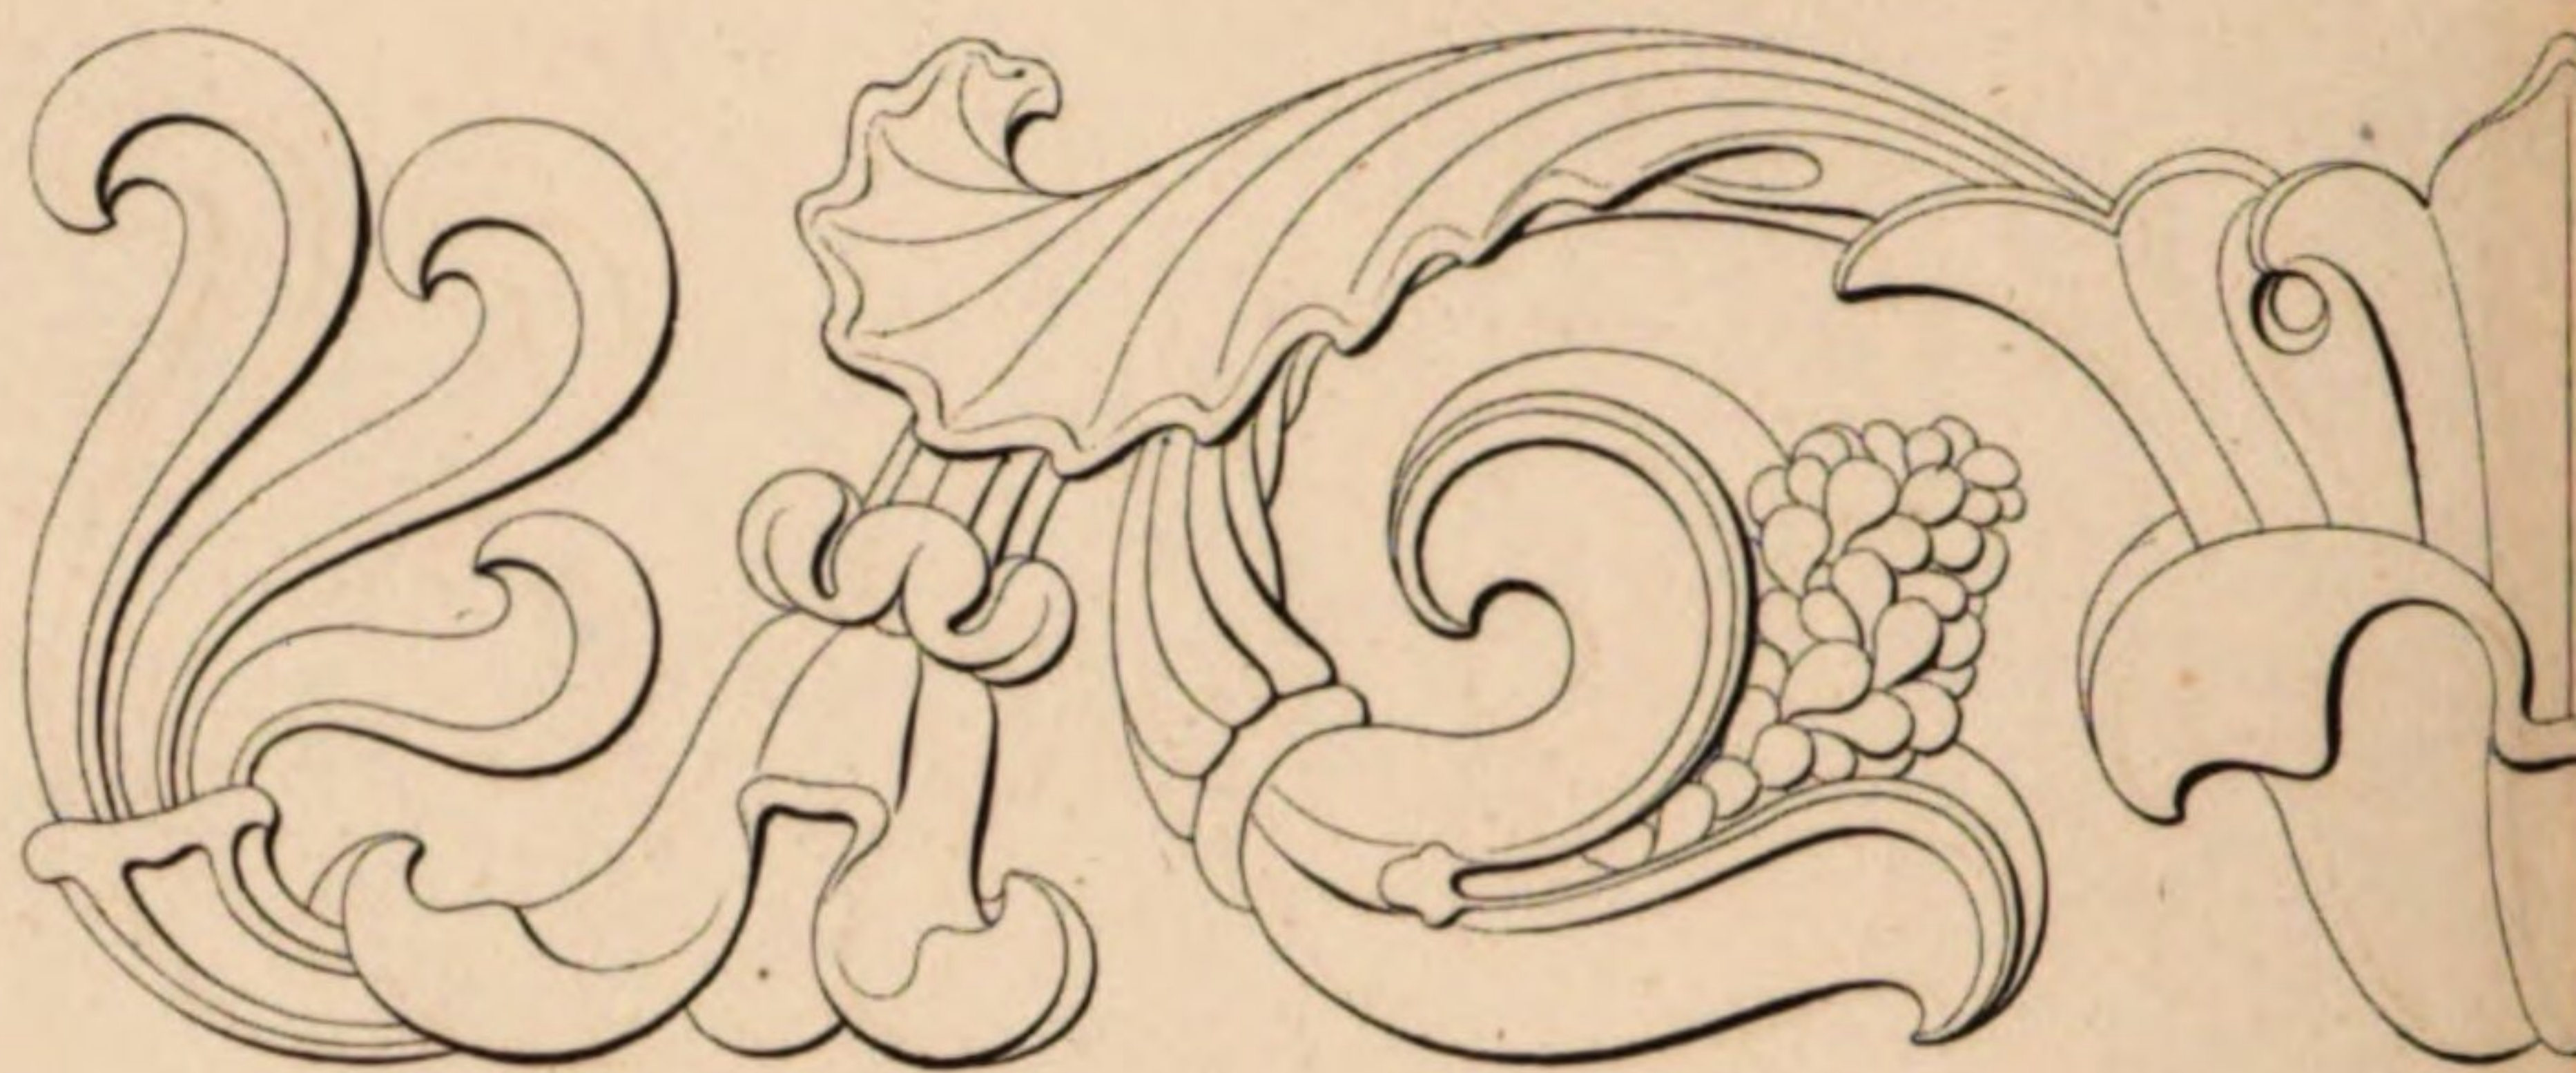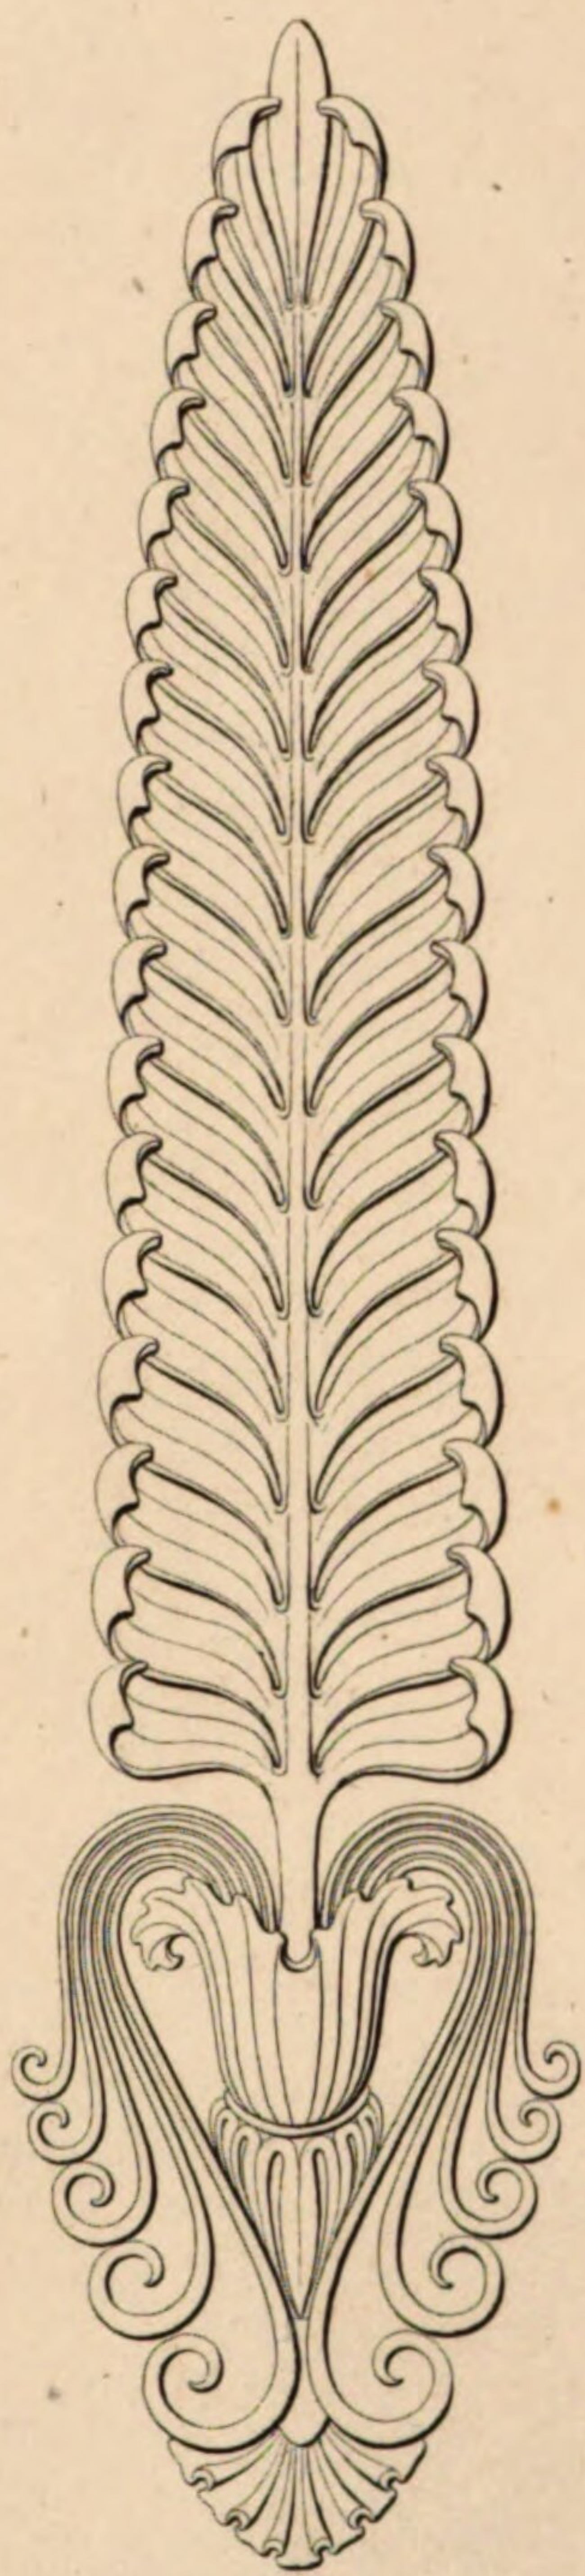





17. 11. 18




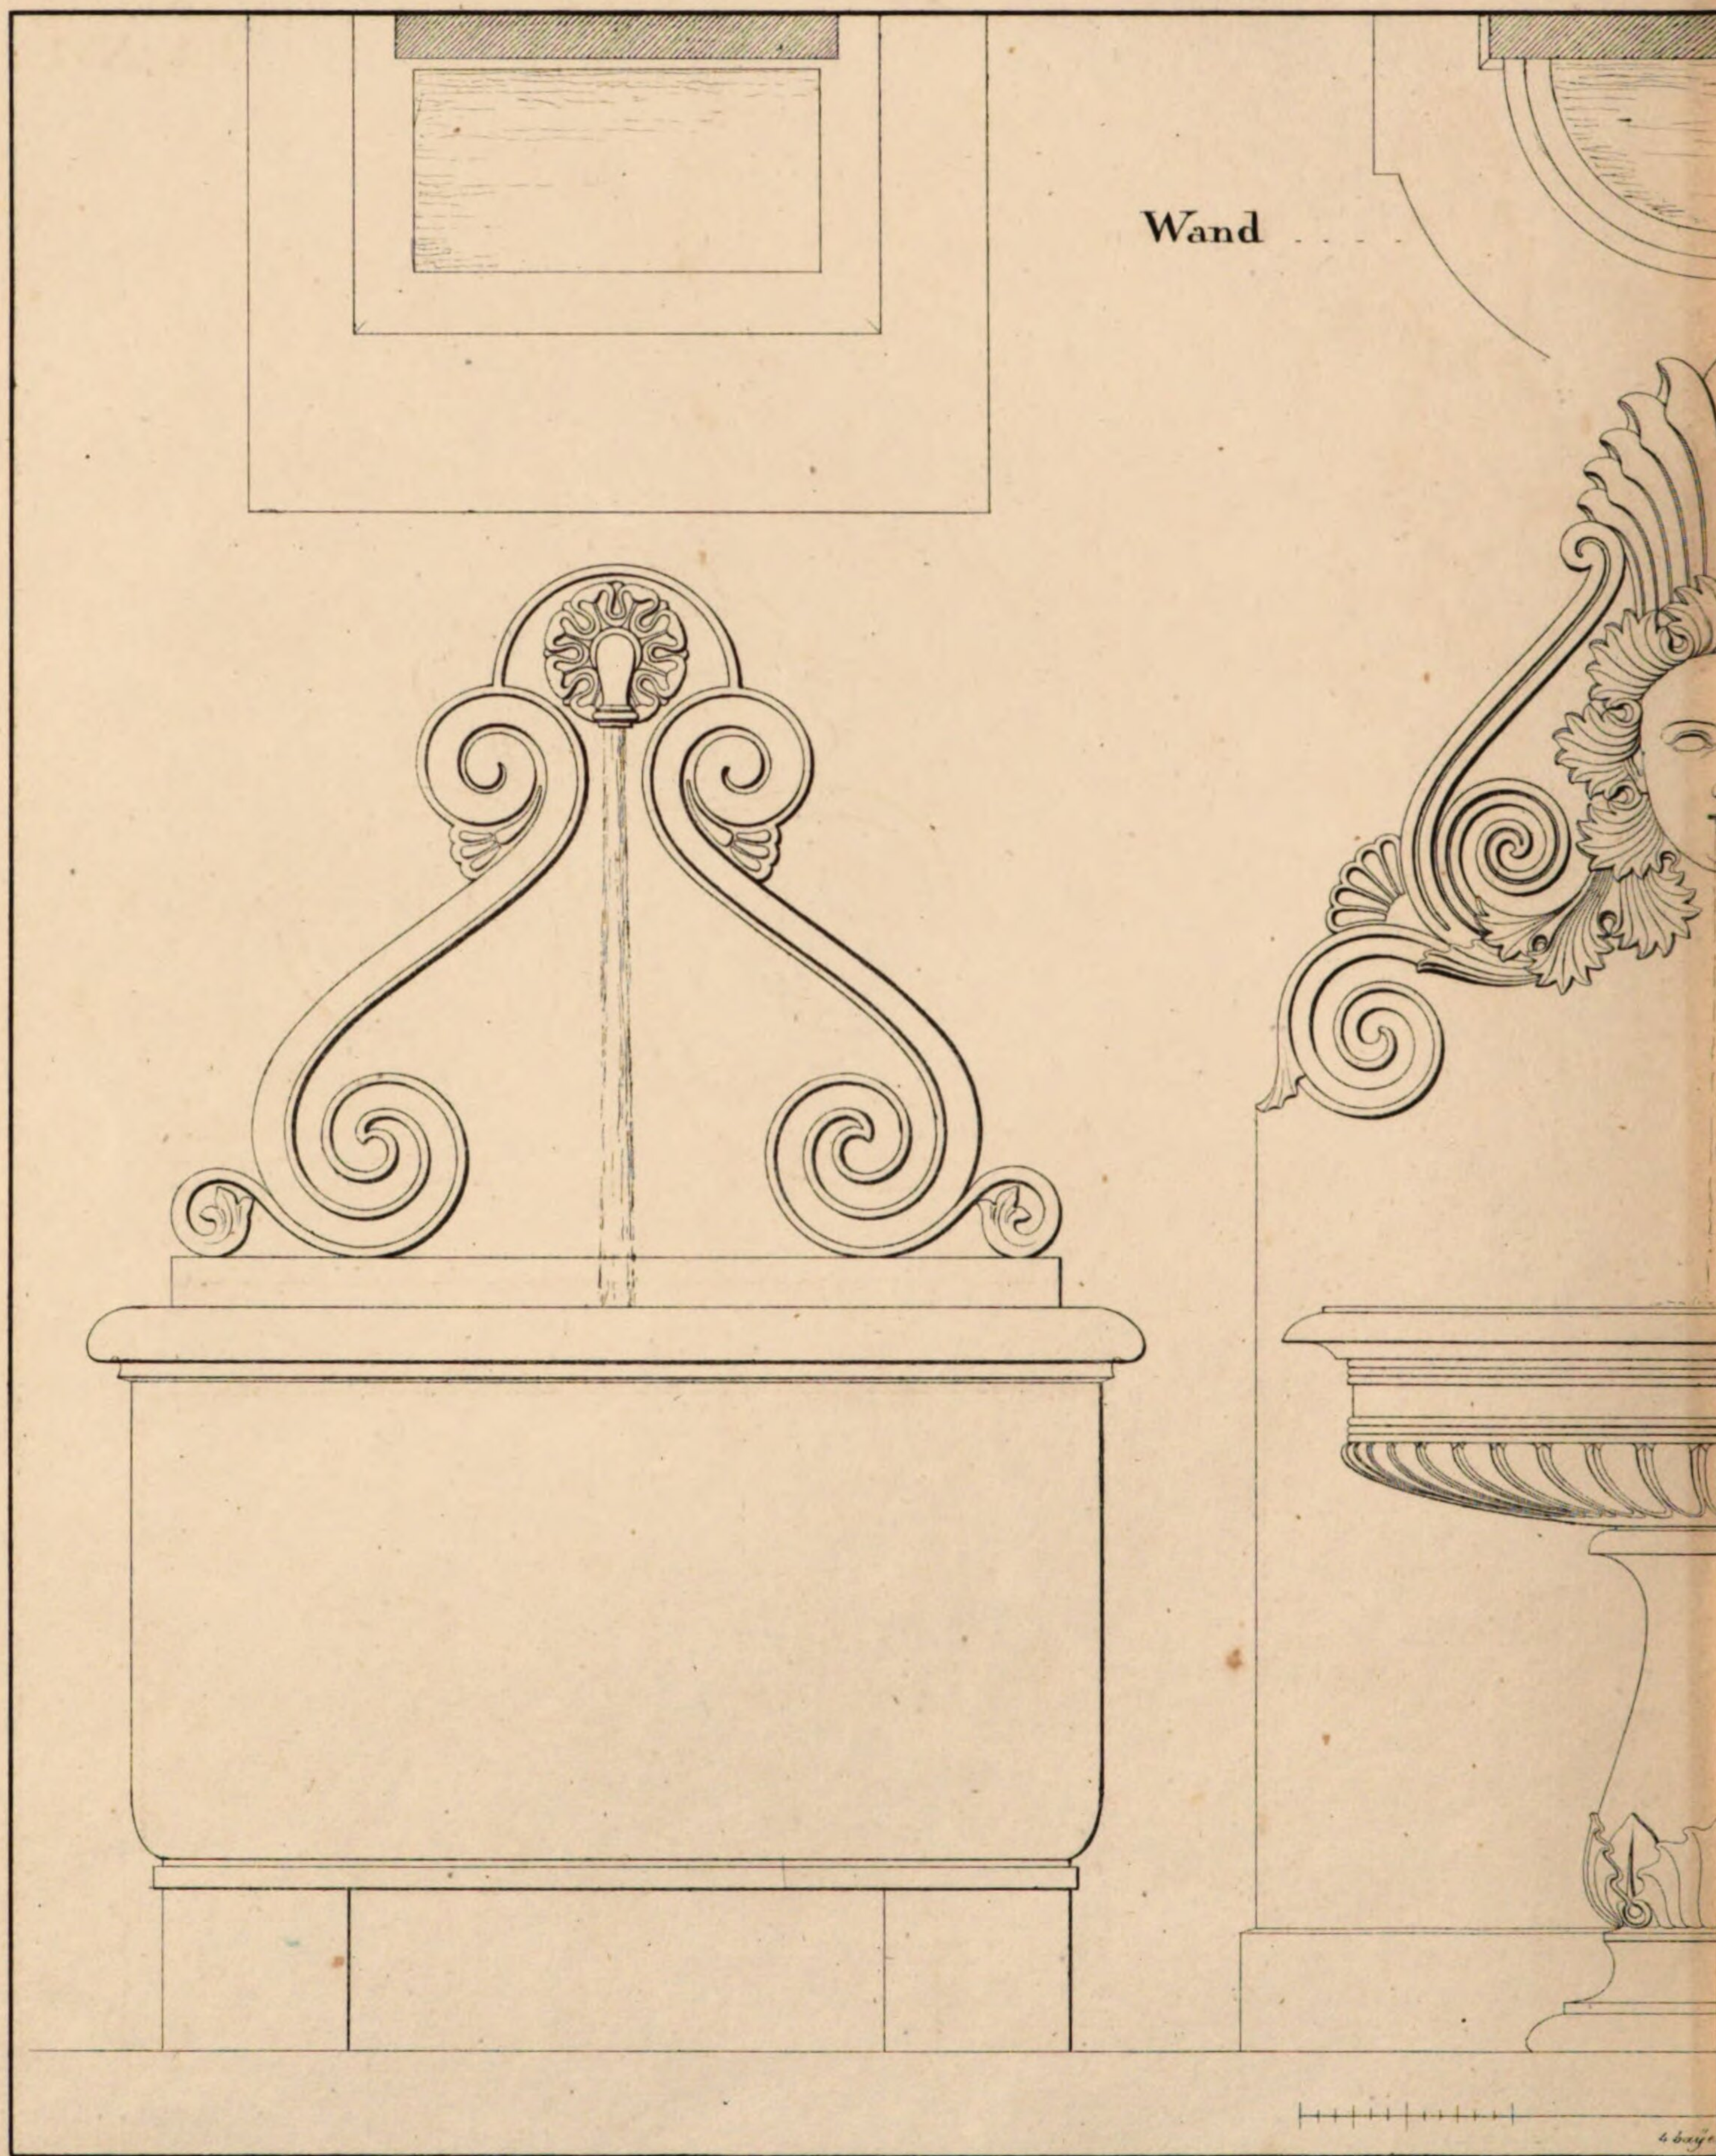

Bronnen.

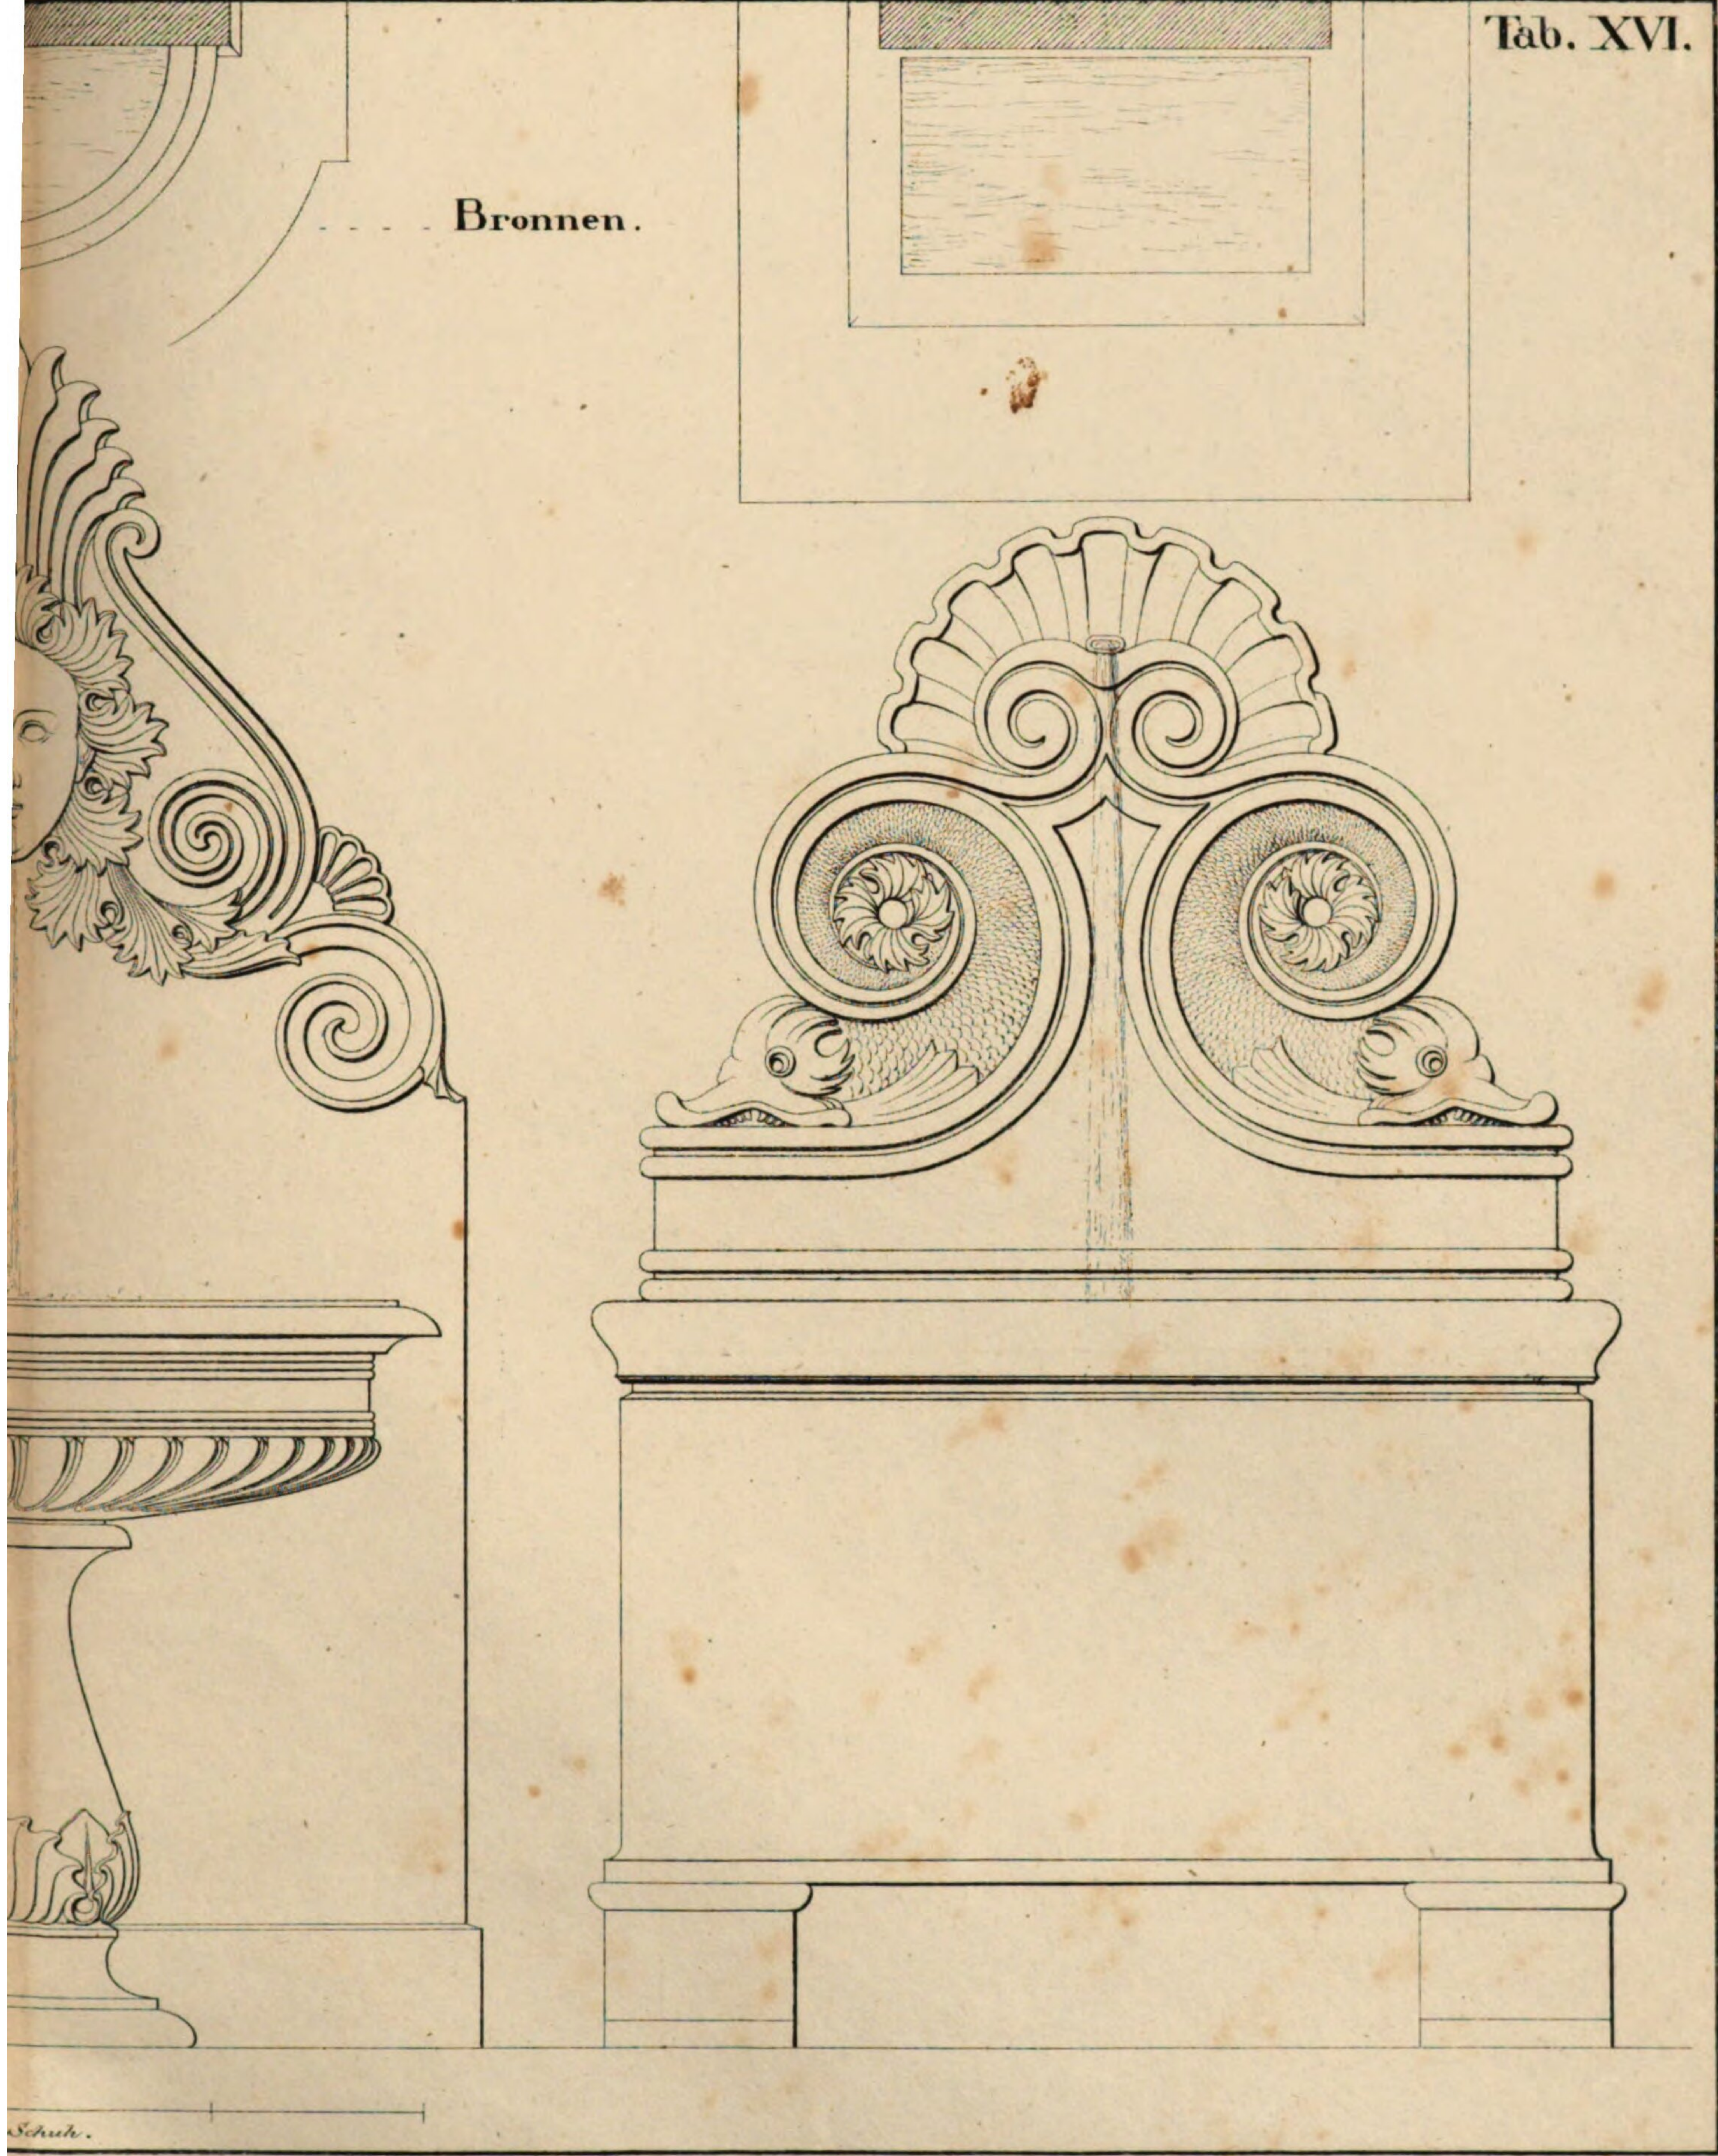

 

 

Sammlung

vo

hauptsächlich in Mün

Privat- u. Geme

Unter Hinzufügung der Details

von Josef

königl. Civil-M

MÜNCHEN

Literarisch = art

(der J. G. Cotta'schen

3.^e H

von Rissen
on

nchen ausgeführten

unde = Gebäuden.

s gezeichnet u. herausgegeben

ph Unger

Bau-Ingenieur.

CHEN.



istische = Anstalt
n Buchhandlung.)

left.

Preis eines jeden Heftes fl 2 - oder 1 Thl. 6 ggr.

Hotel der Freyfra

Nach den Zeichnungen des königl. Baurath
ausgeführt durch Baumstr. Röse



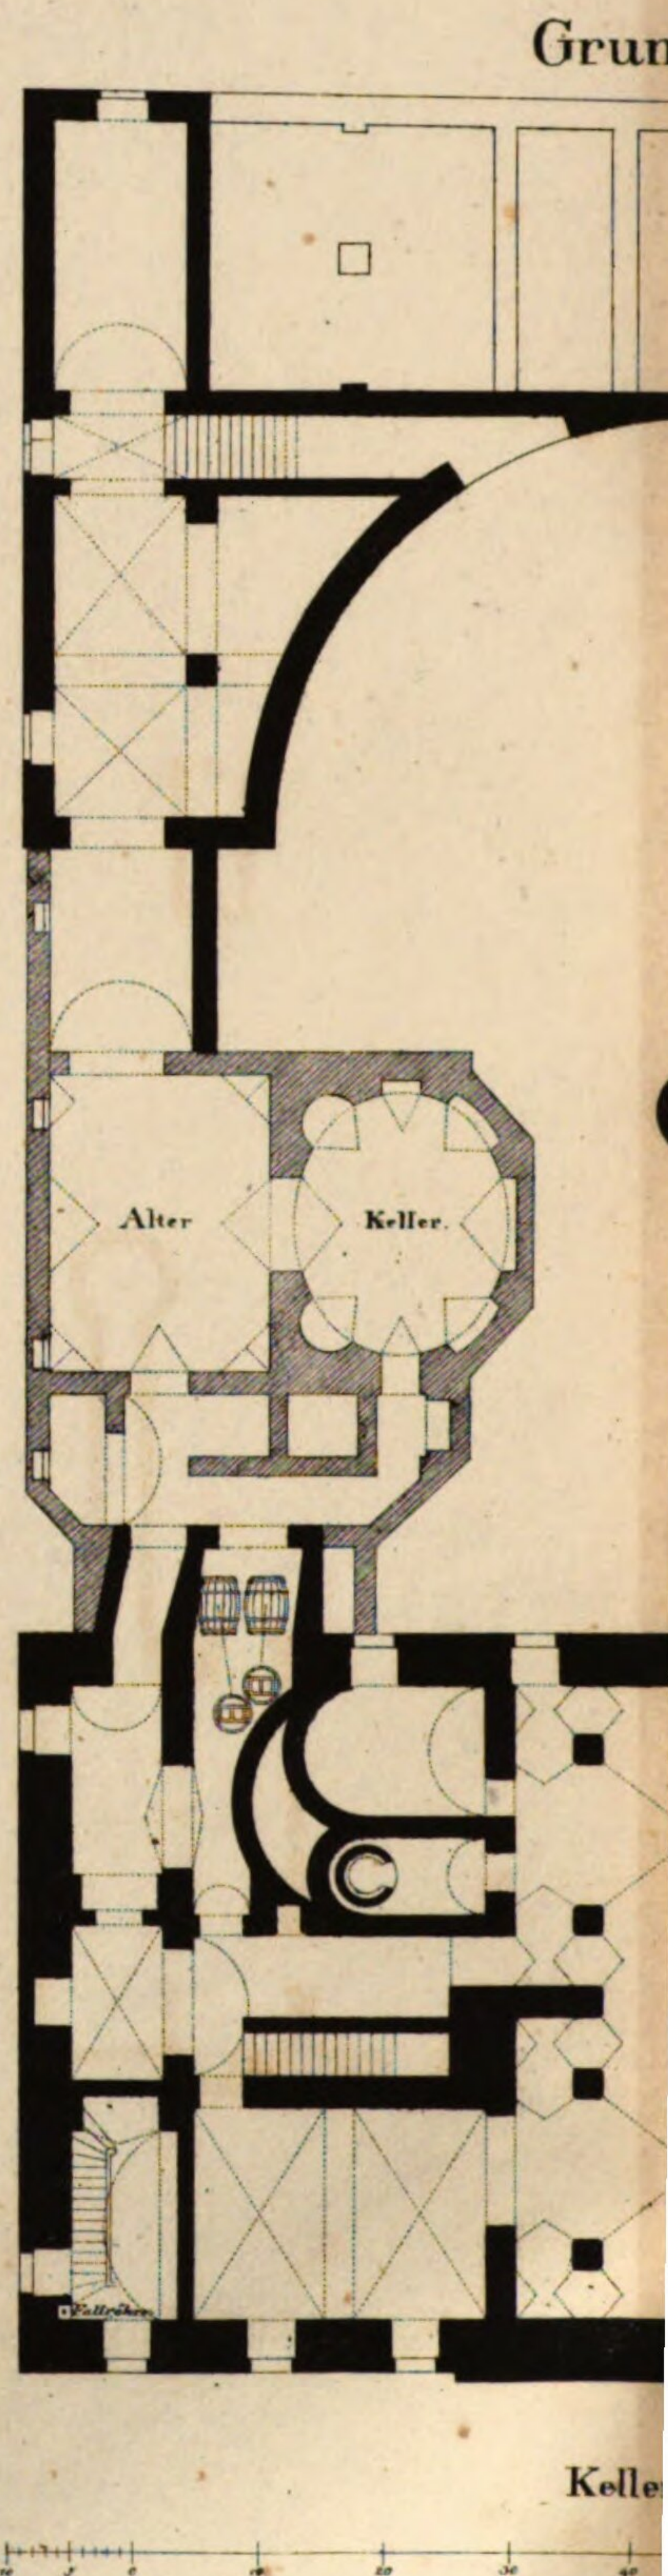
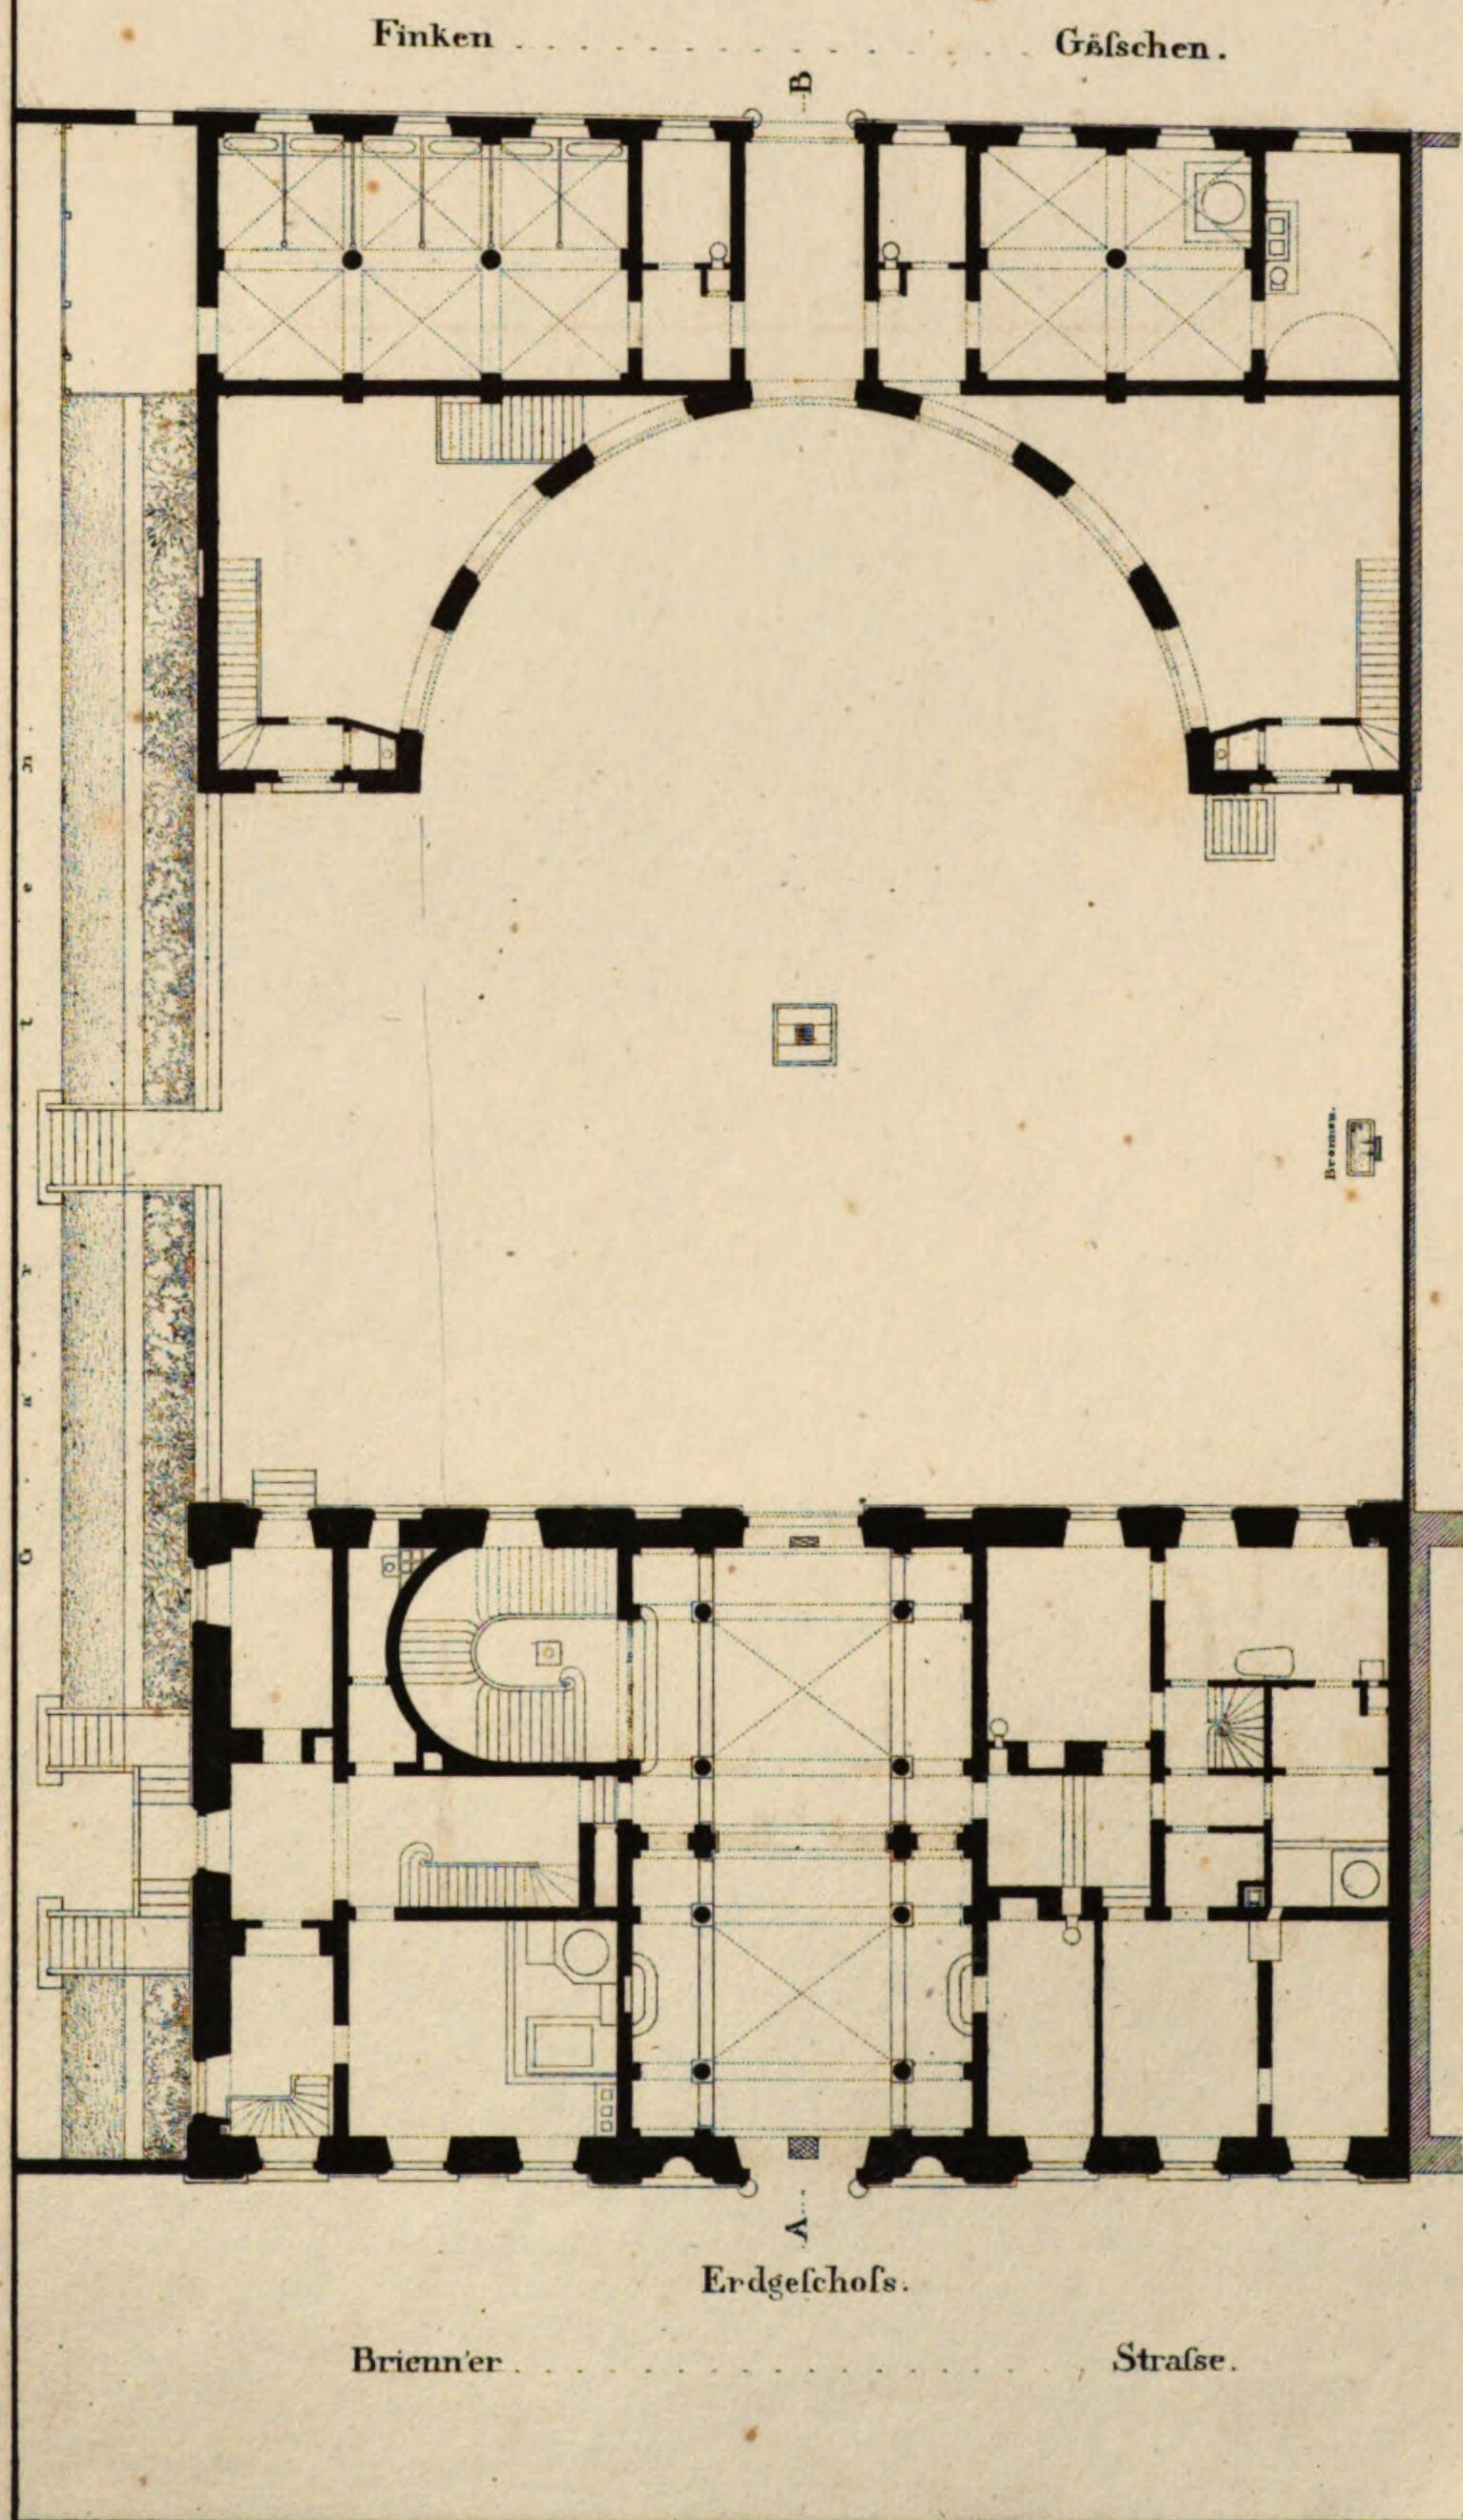


X

von Baiersdorf.
s. Ioh. Metivier und unter dessen Leitung
enauer, und Zimmermstr. Erlacher.

Tab. XVII.


Trifse.

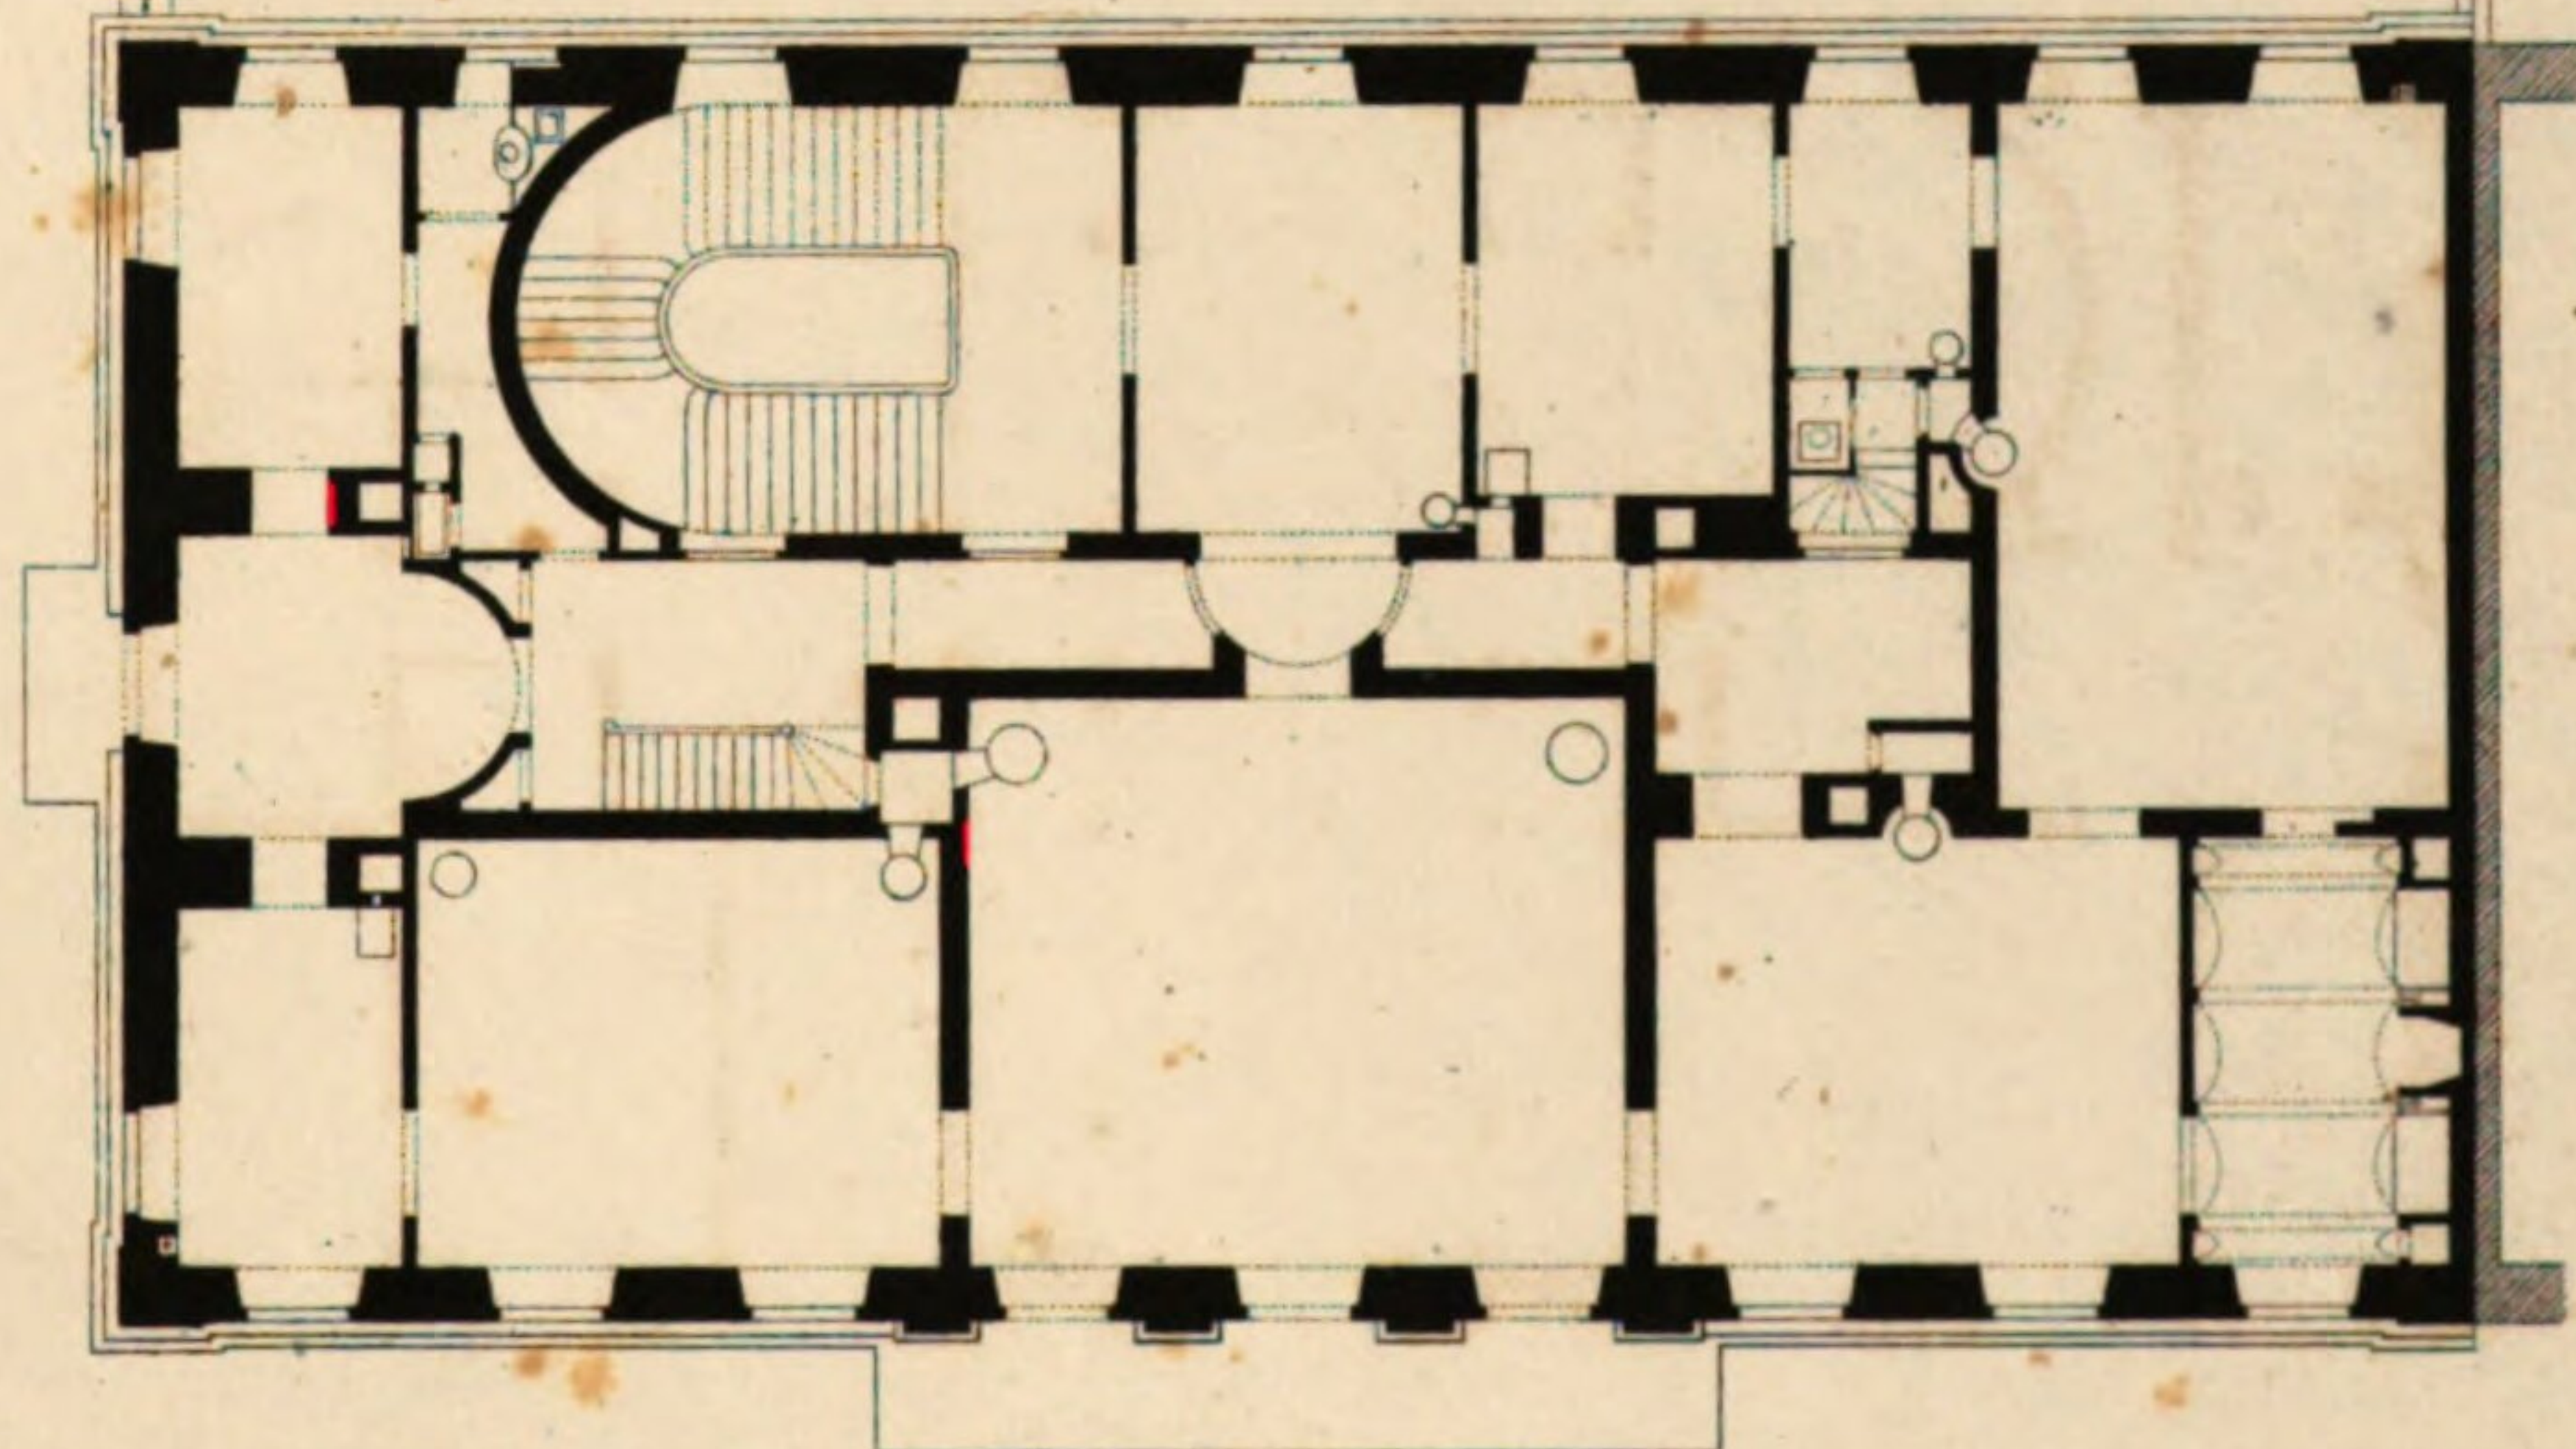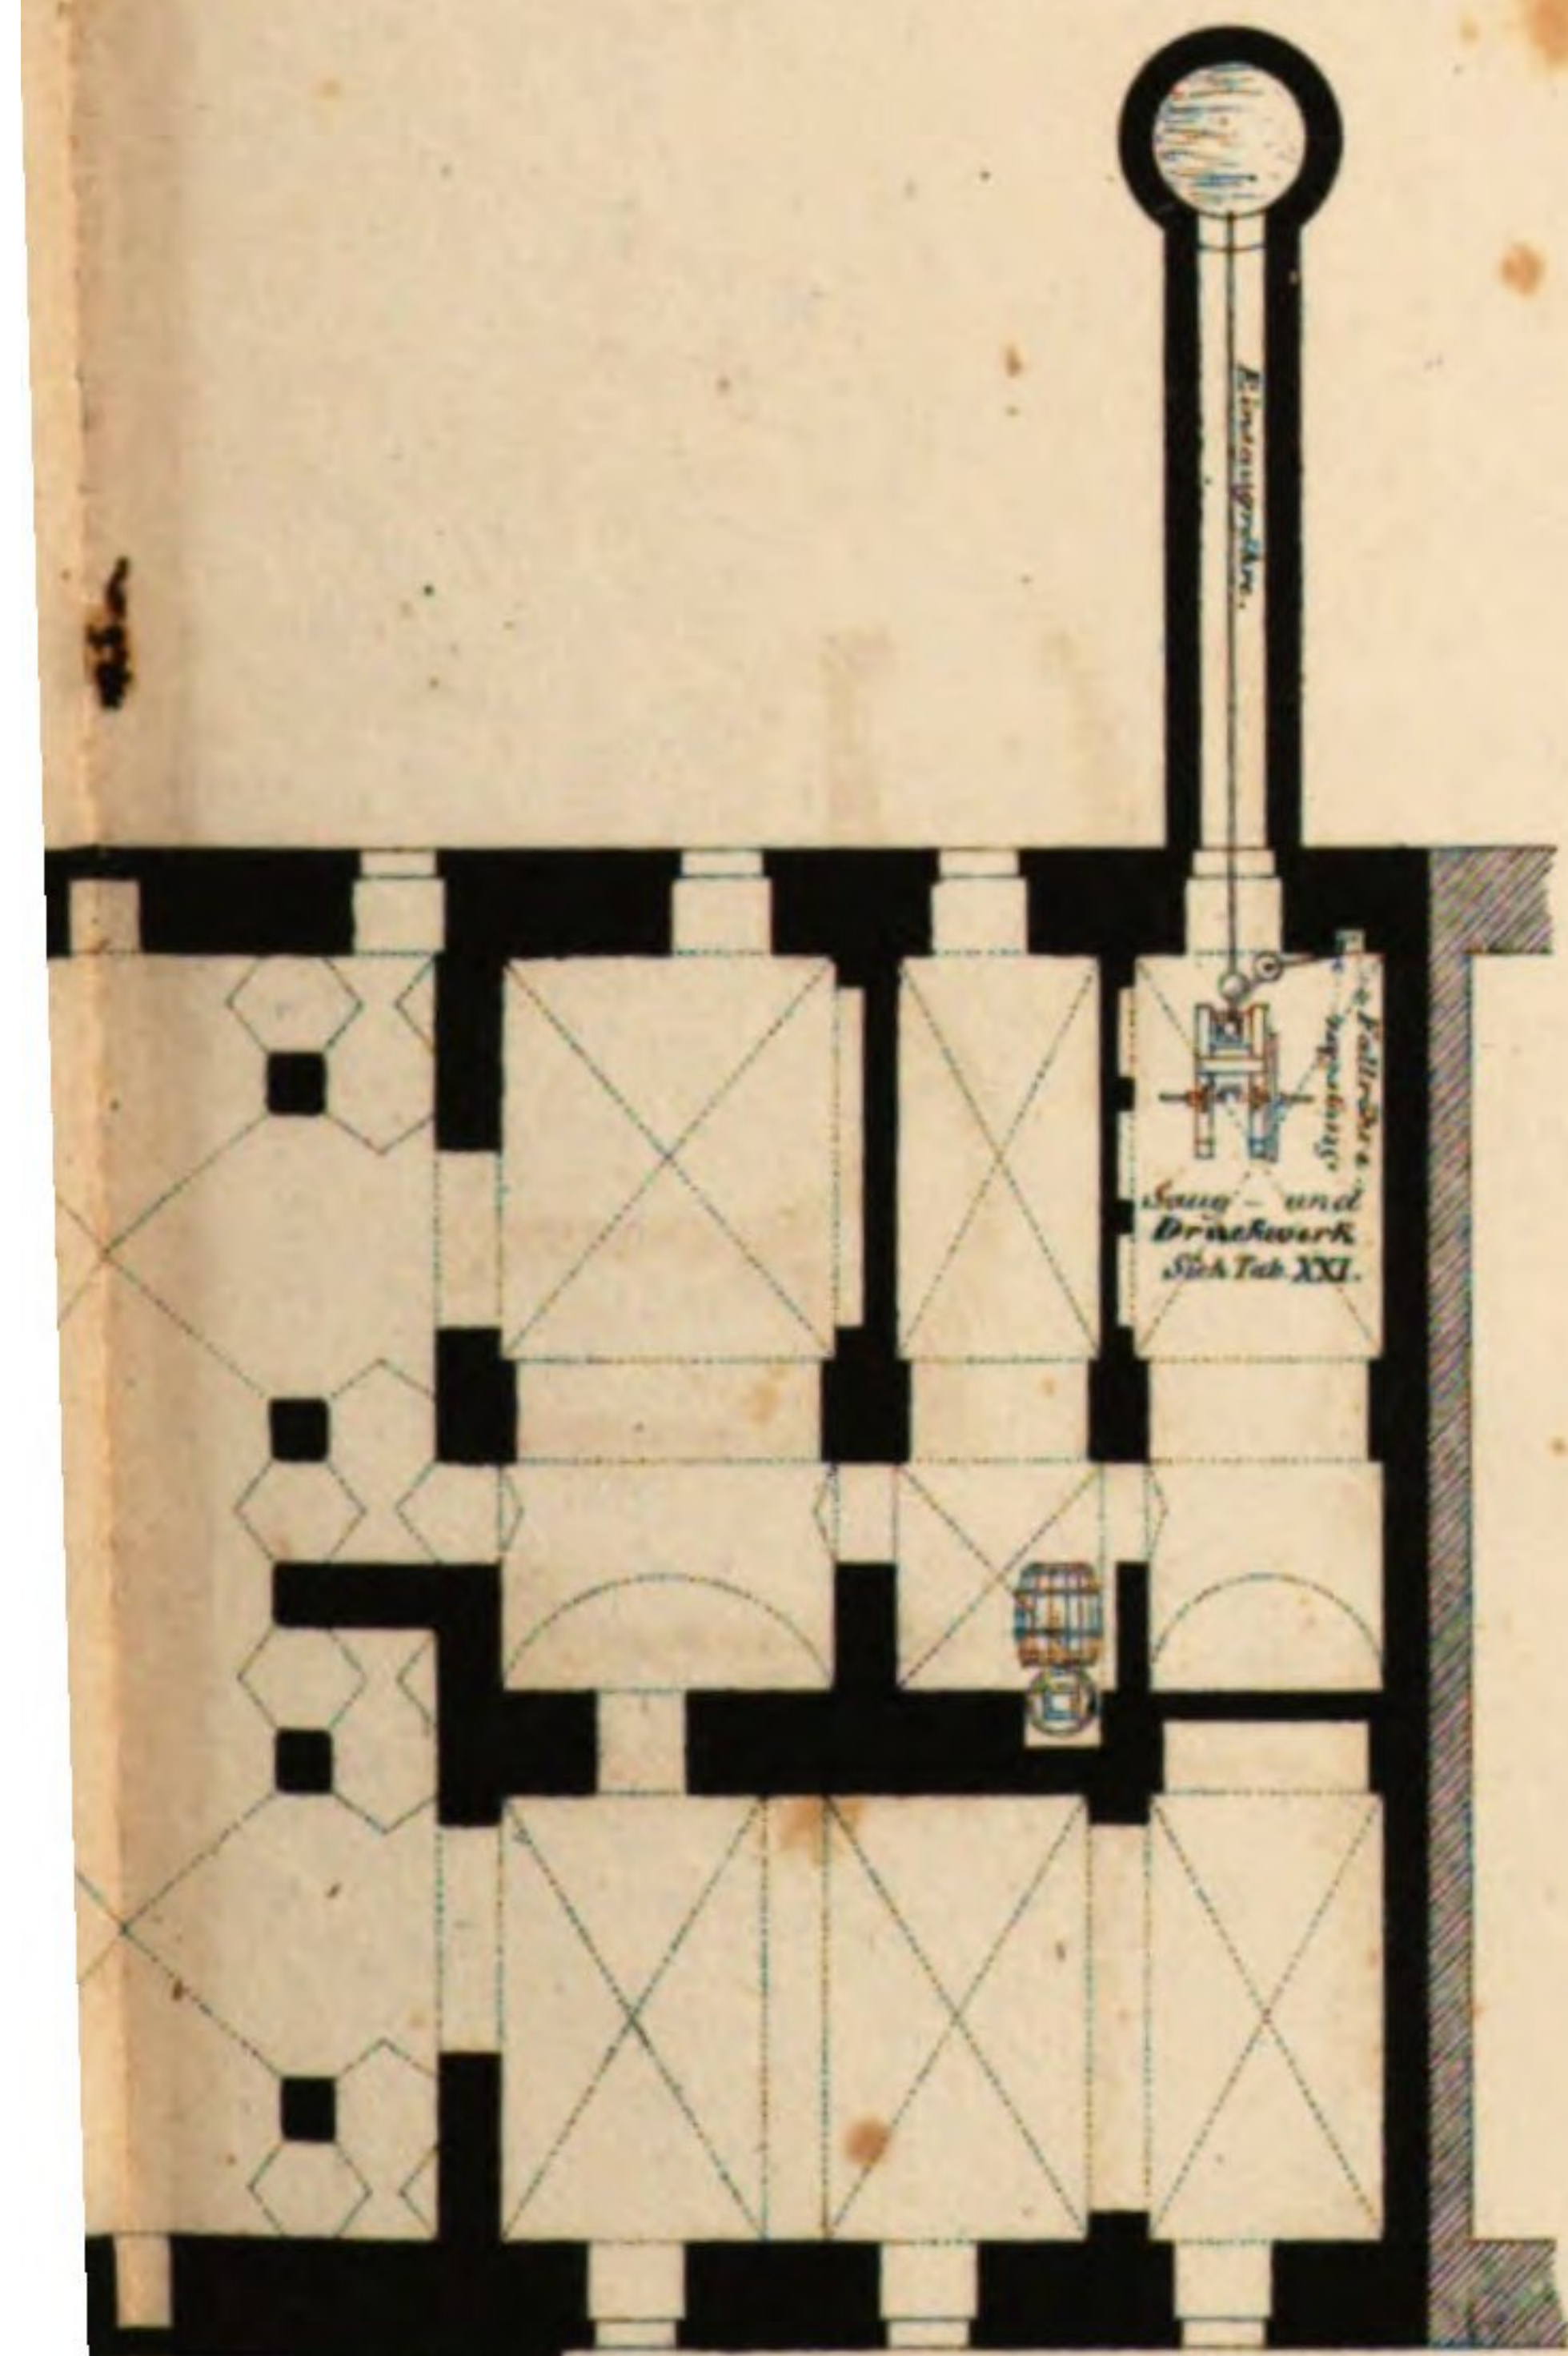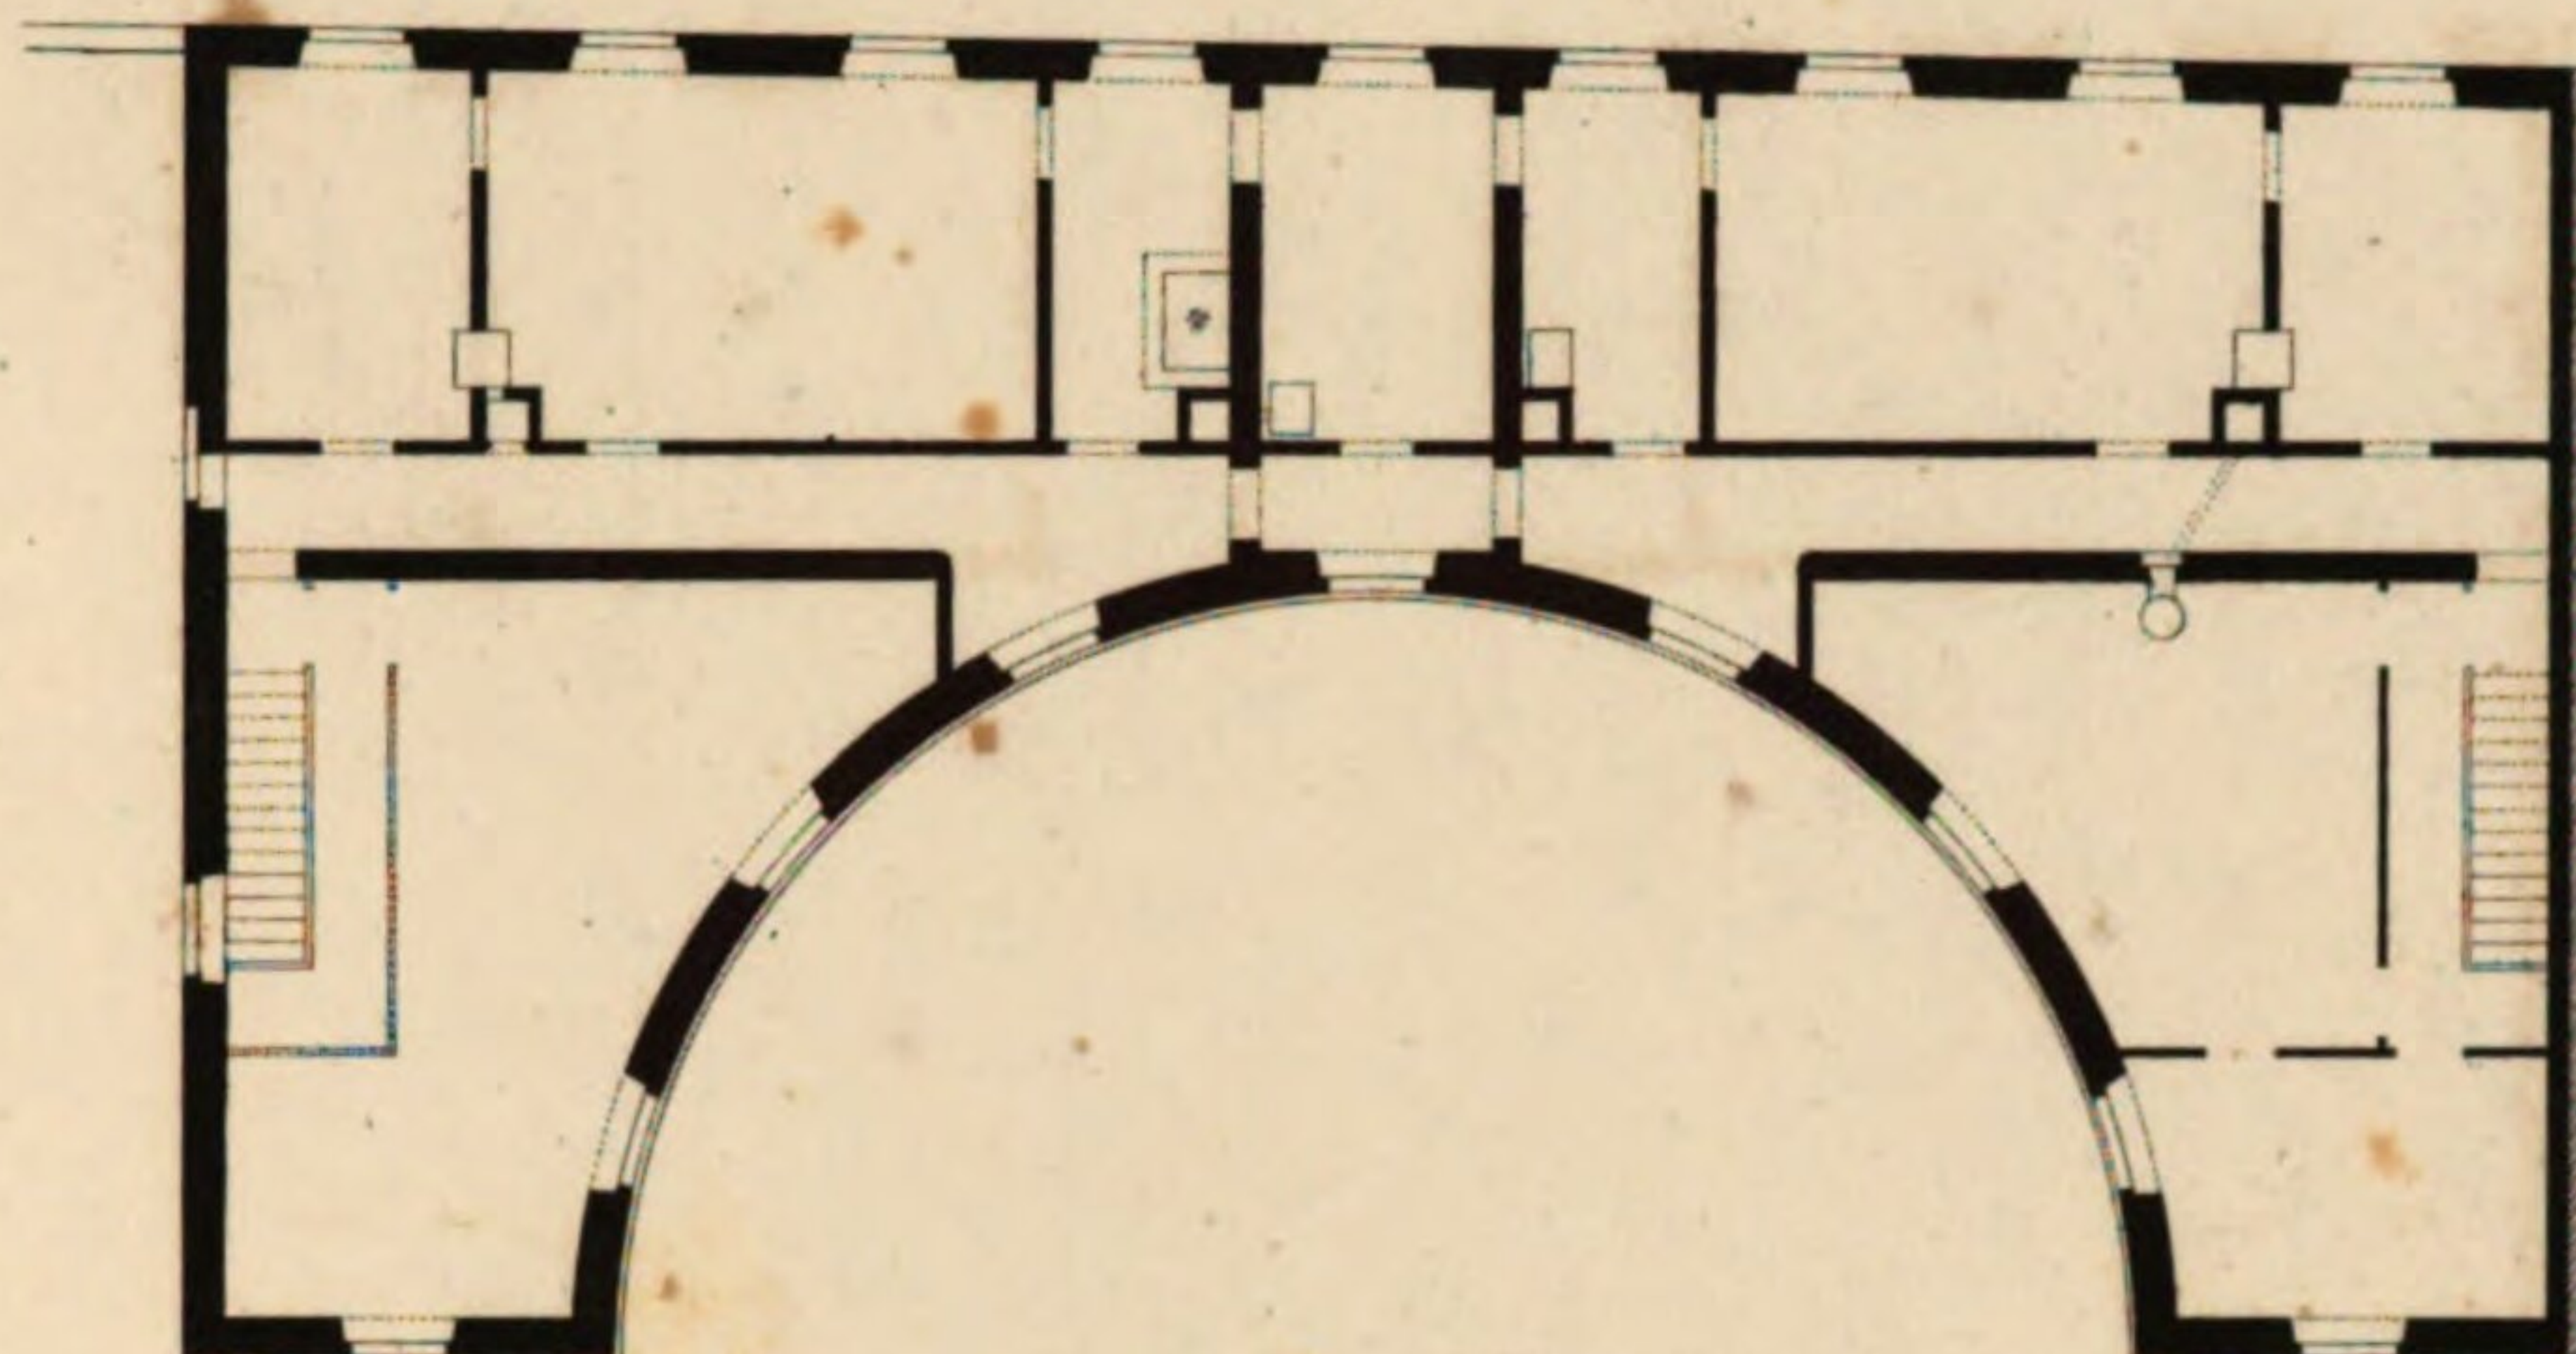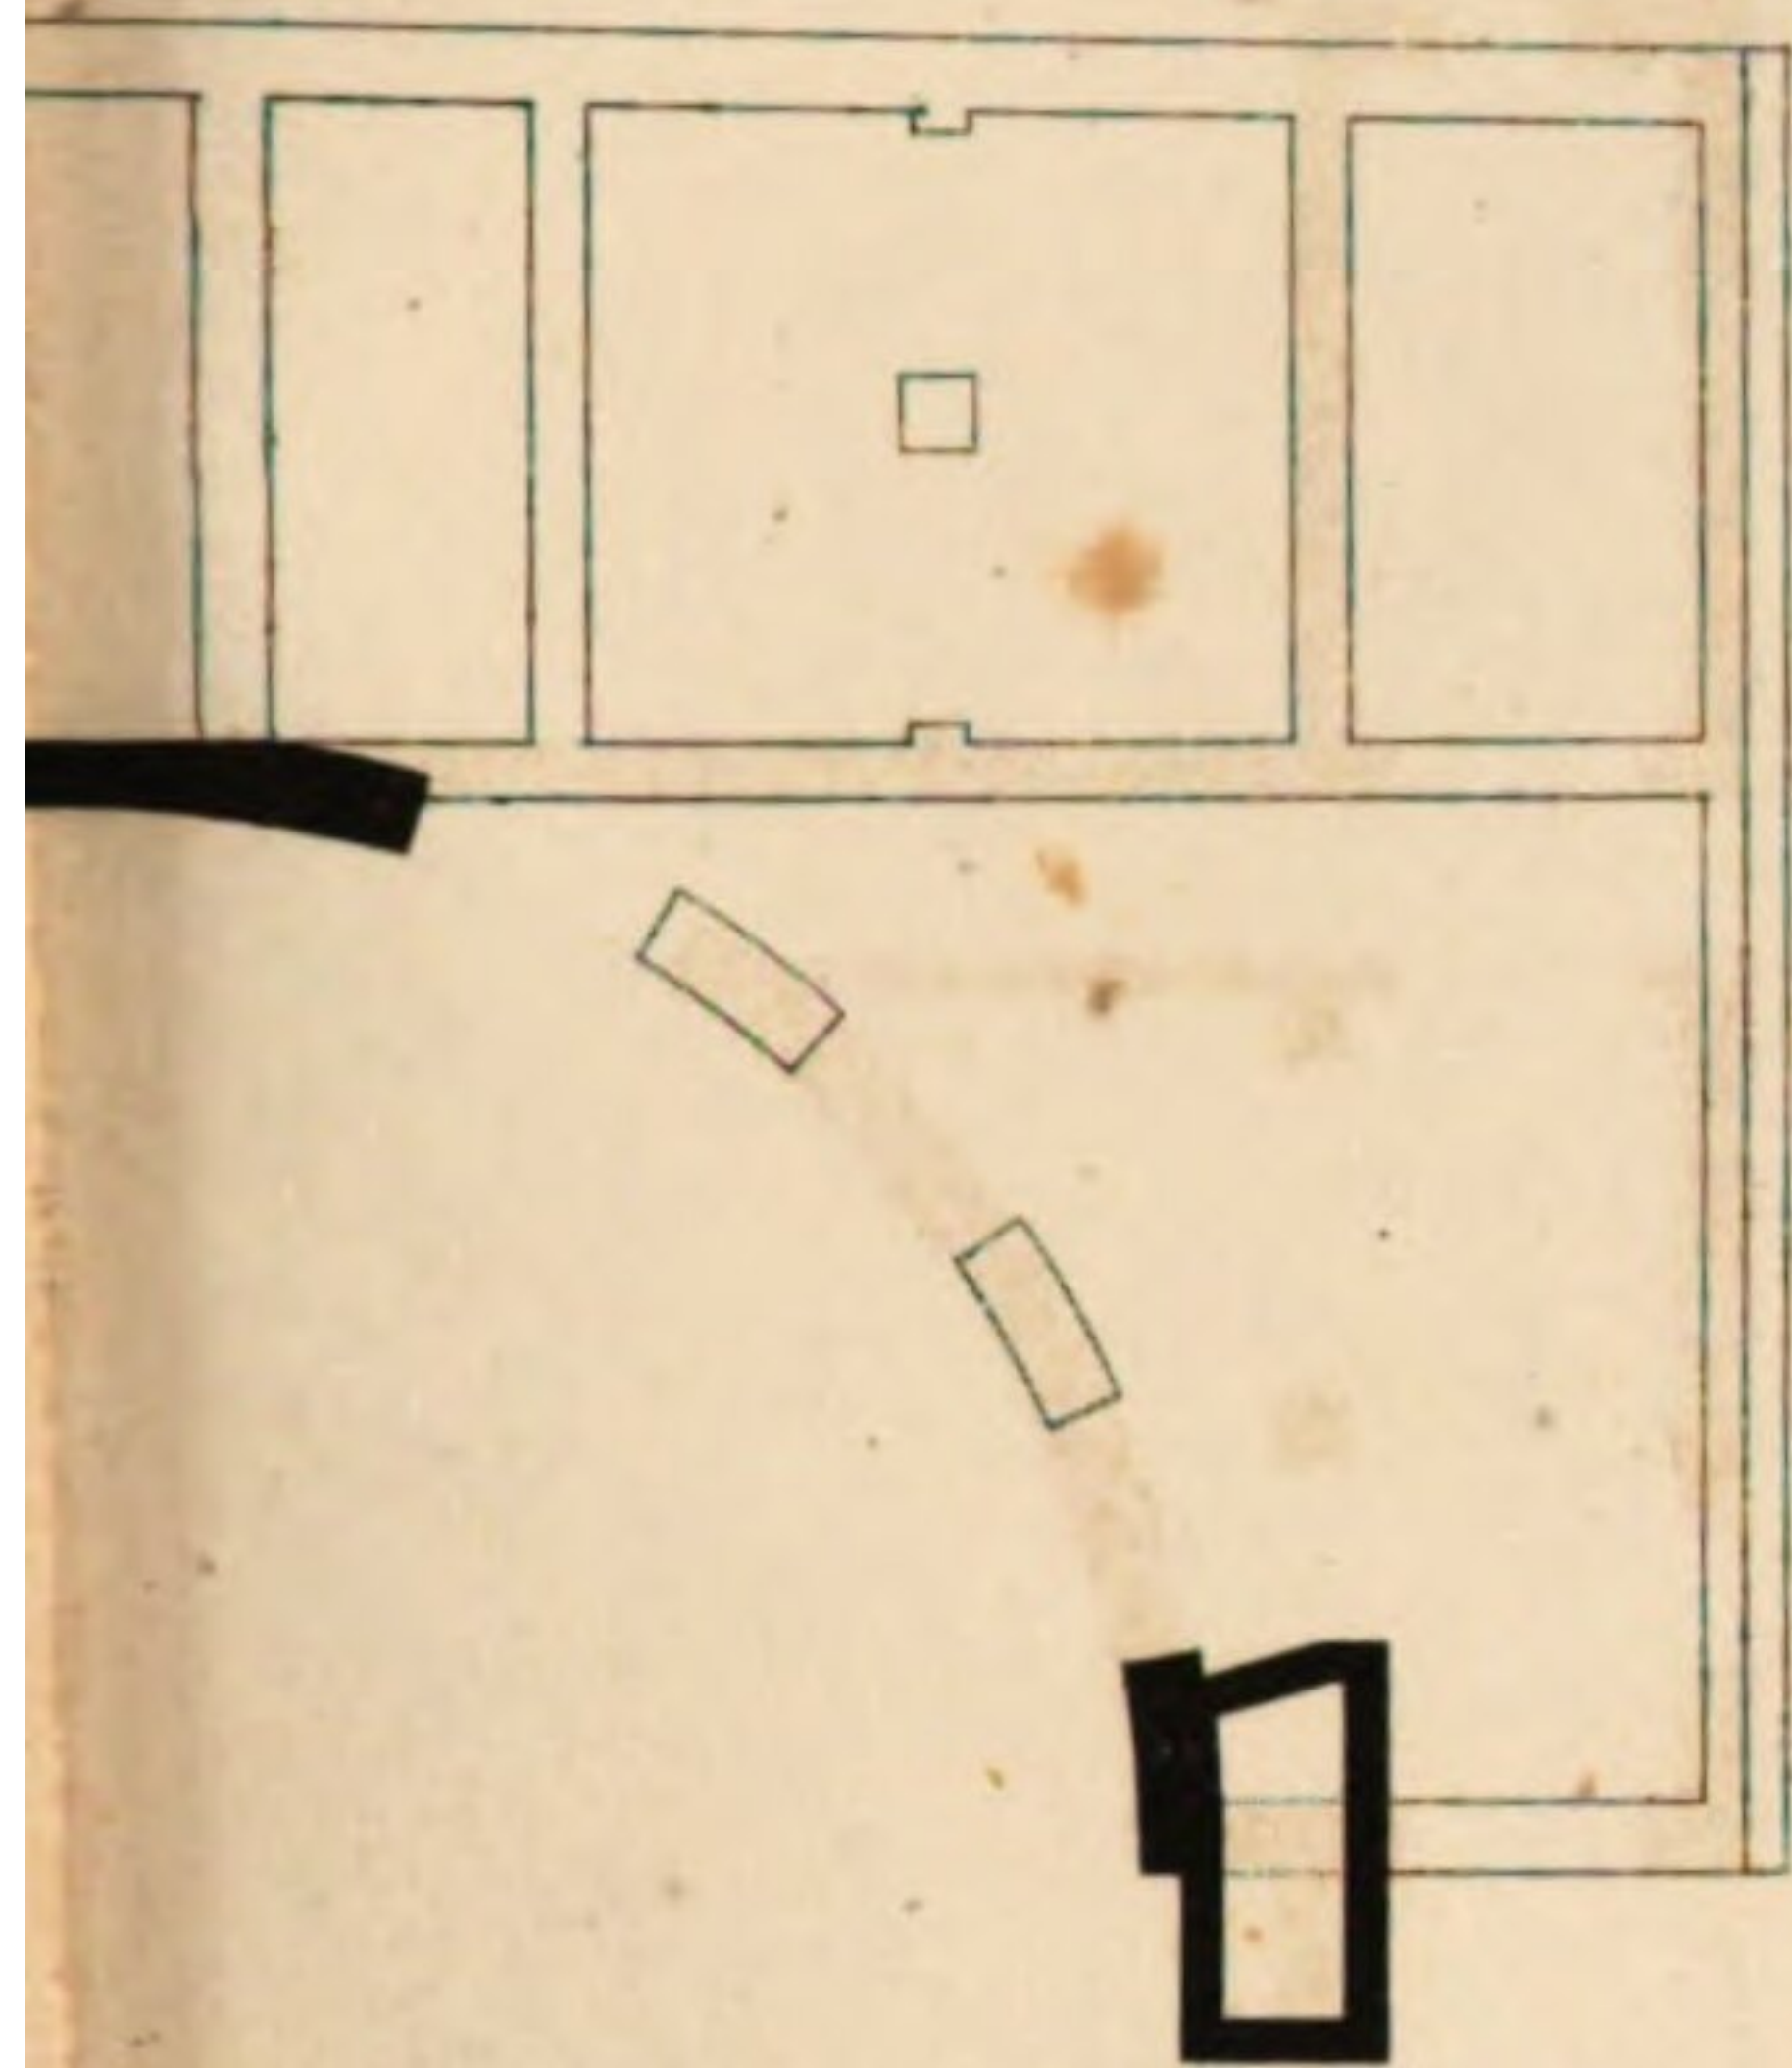



Erstes Stockwerk.

Erstes . . . Stockwerk.

0 10 20 30 40 50 60 70 80 90 100
ne langer Schuh.

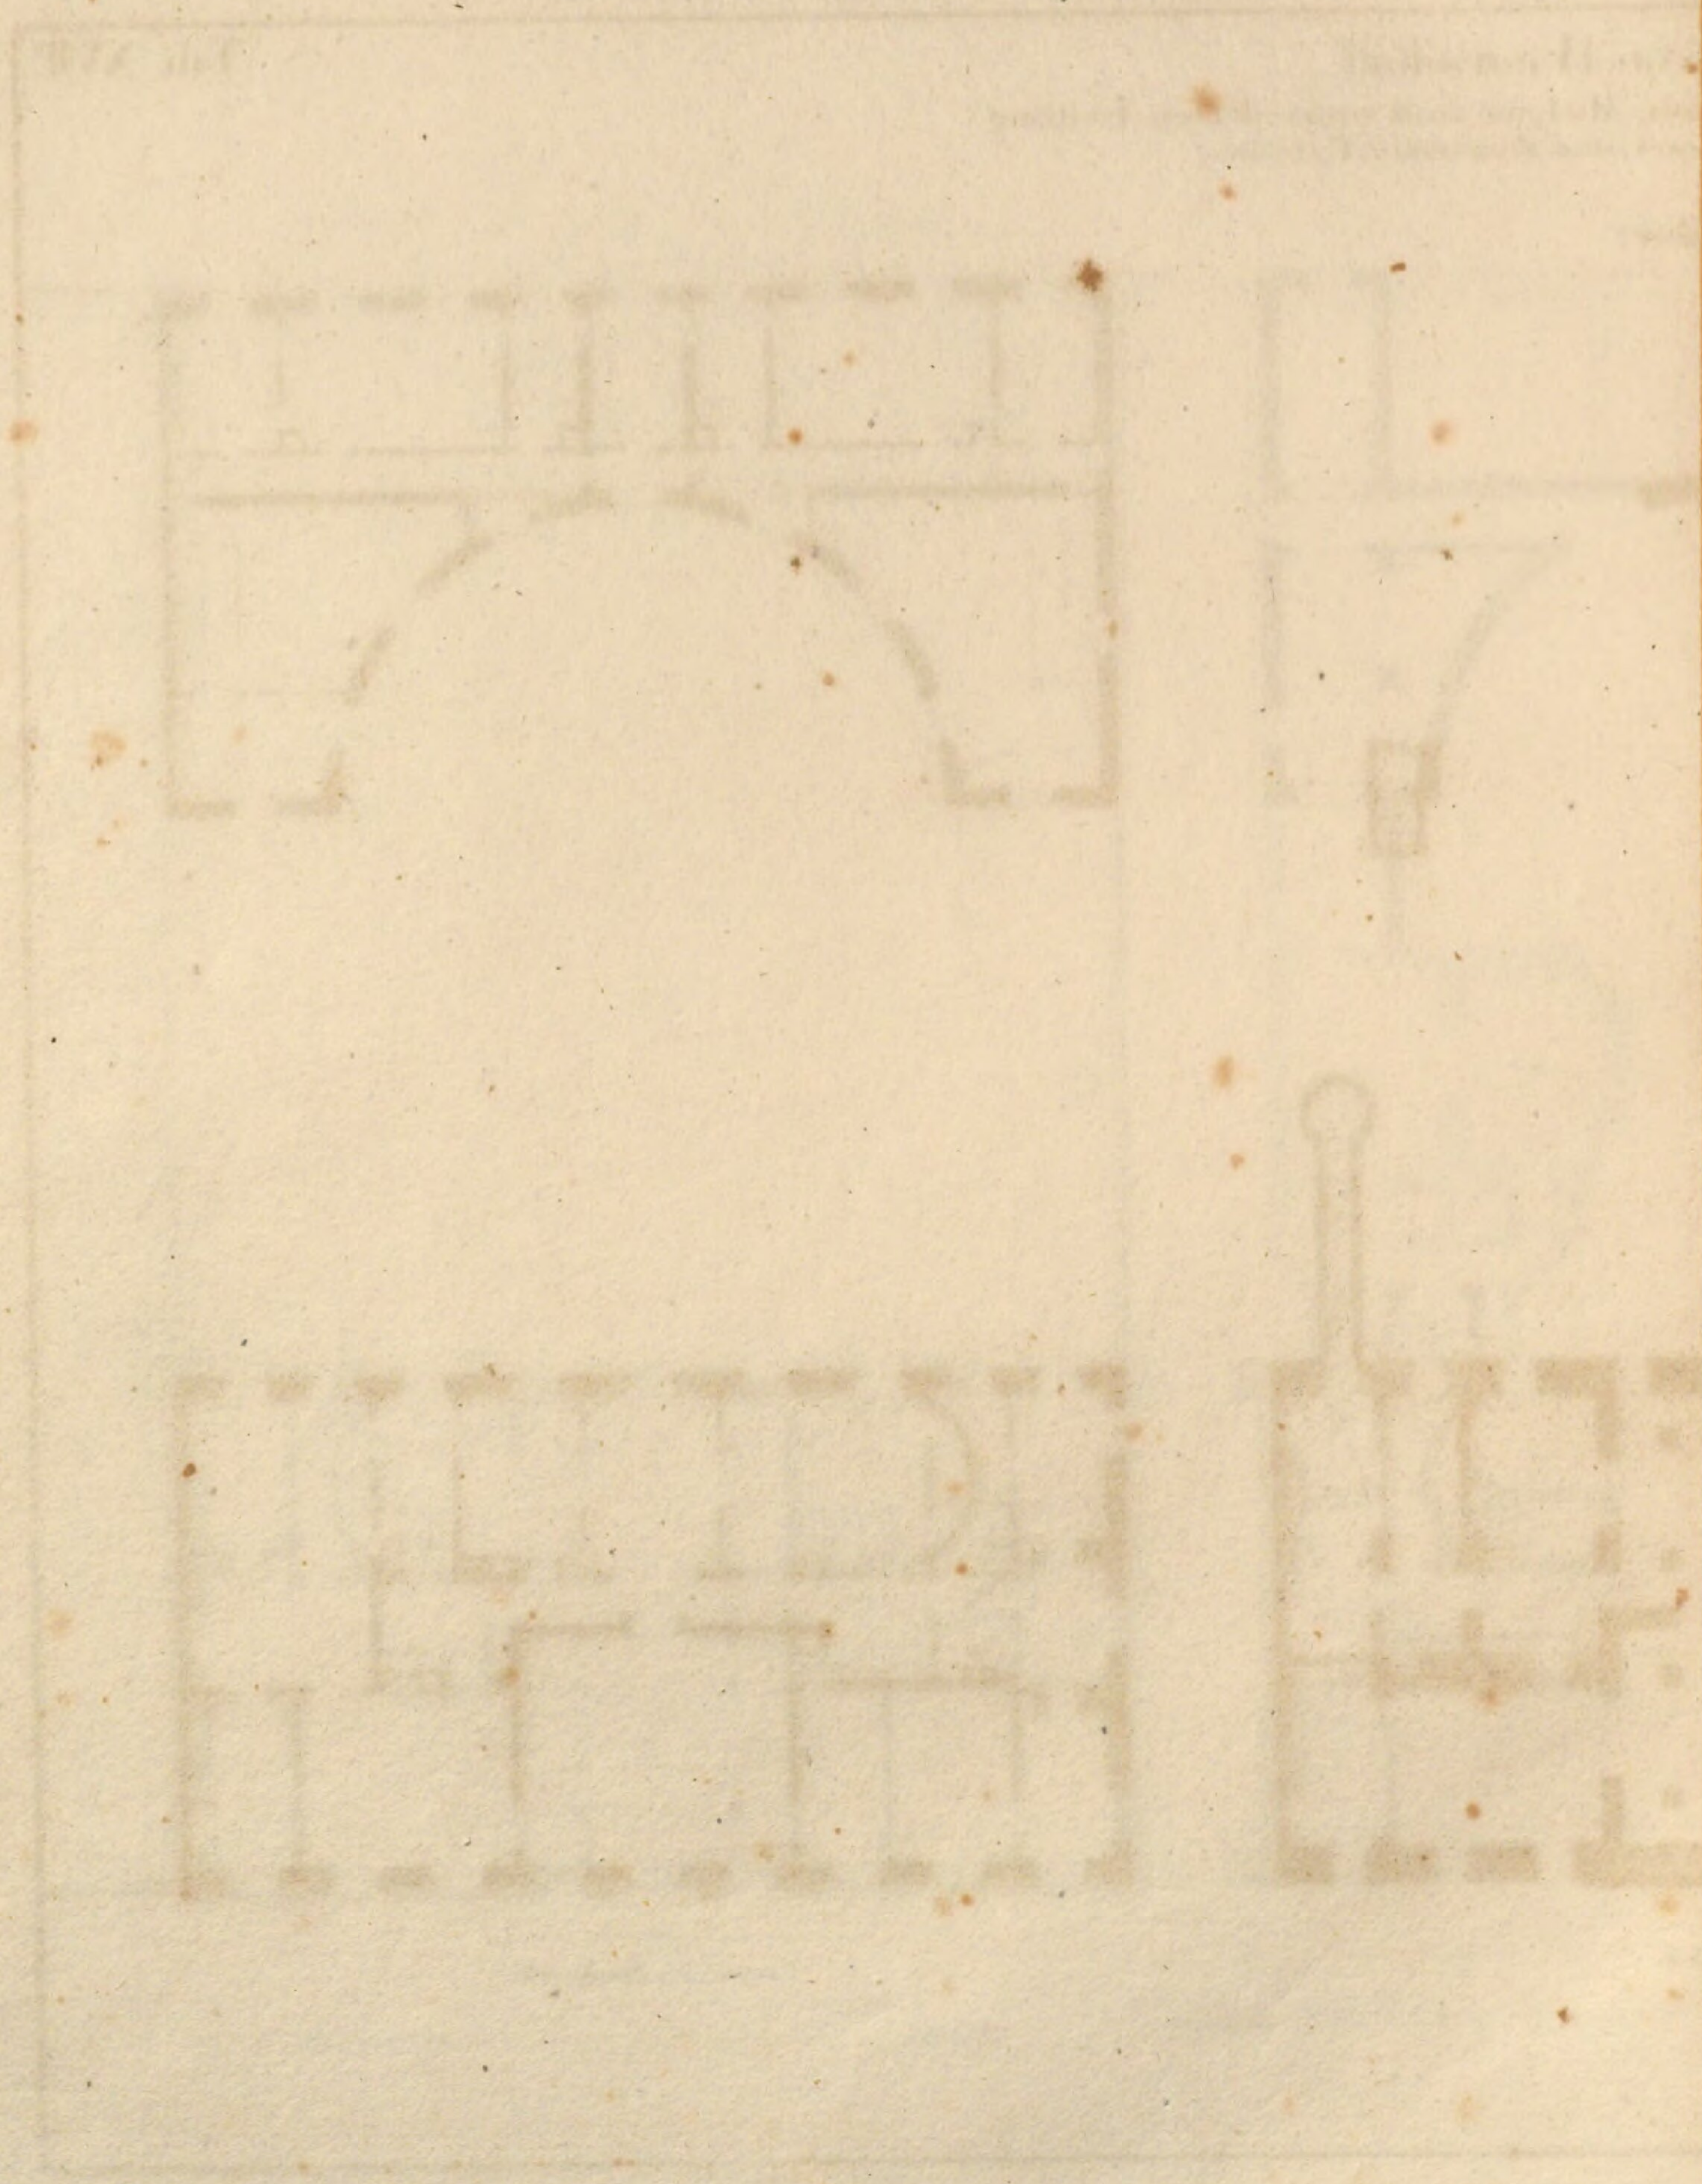


Facade zu

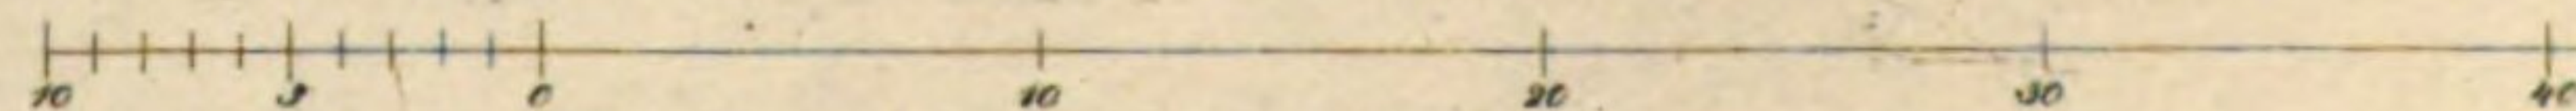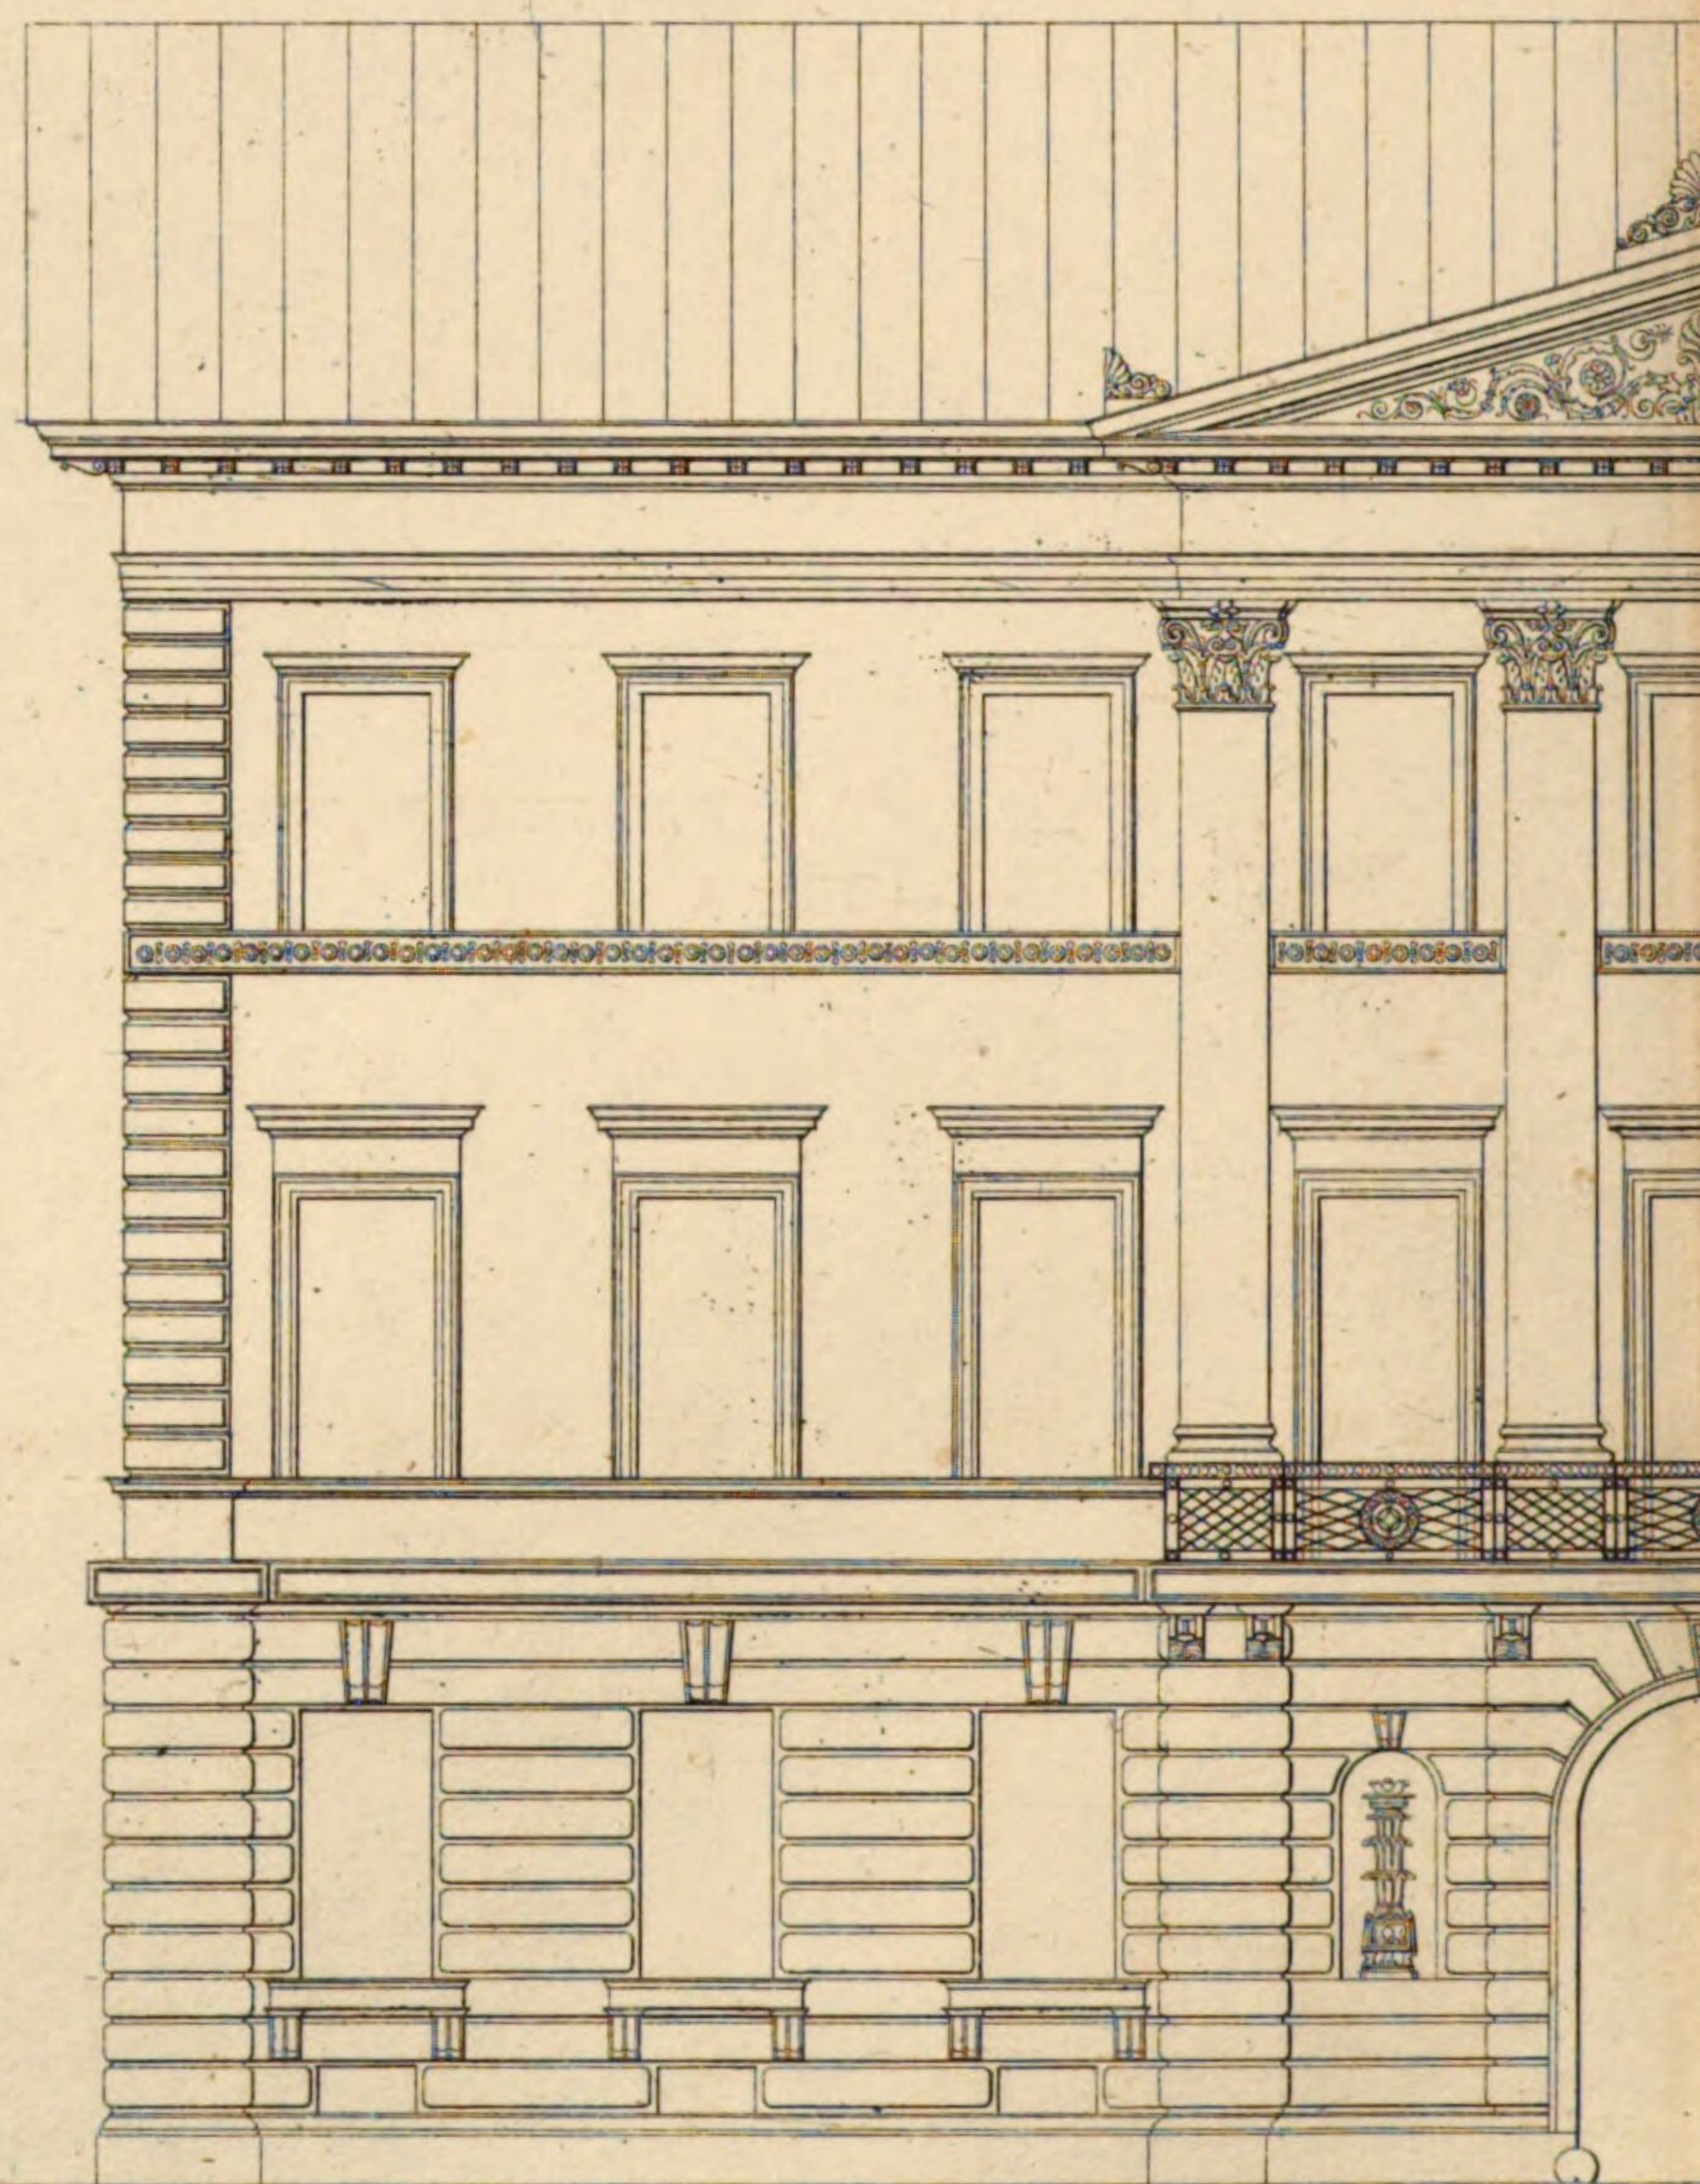

X



Tab. XVIII.

Tab. XVII.

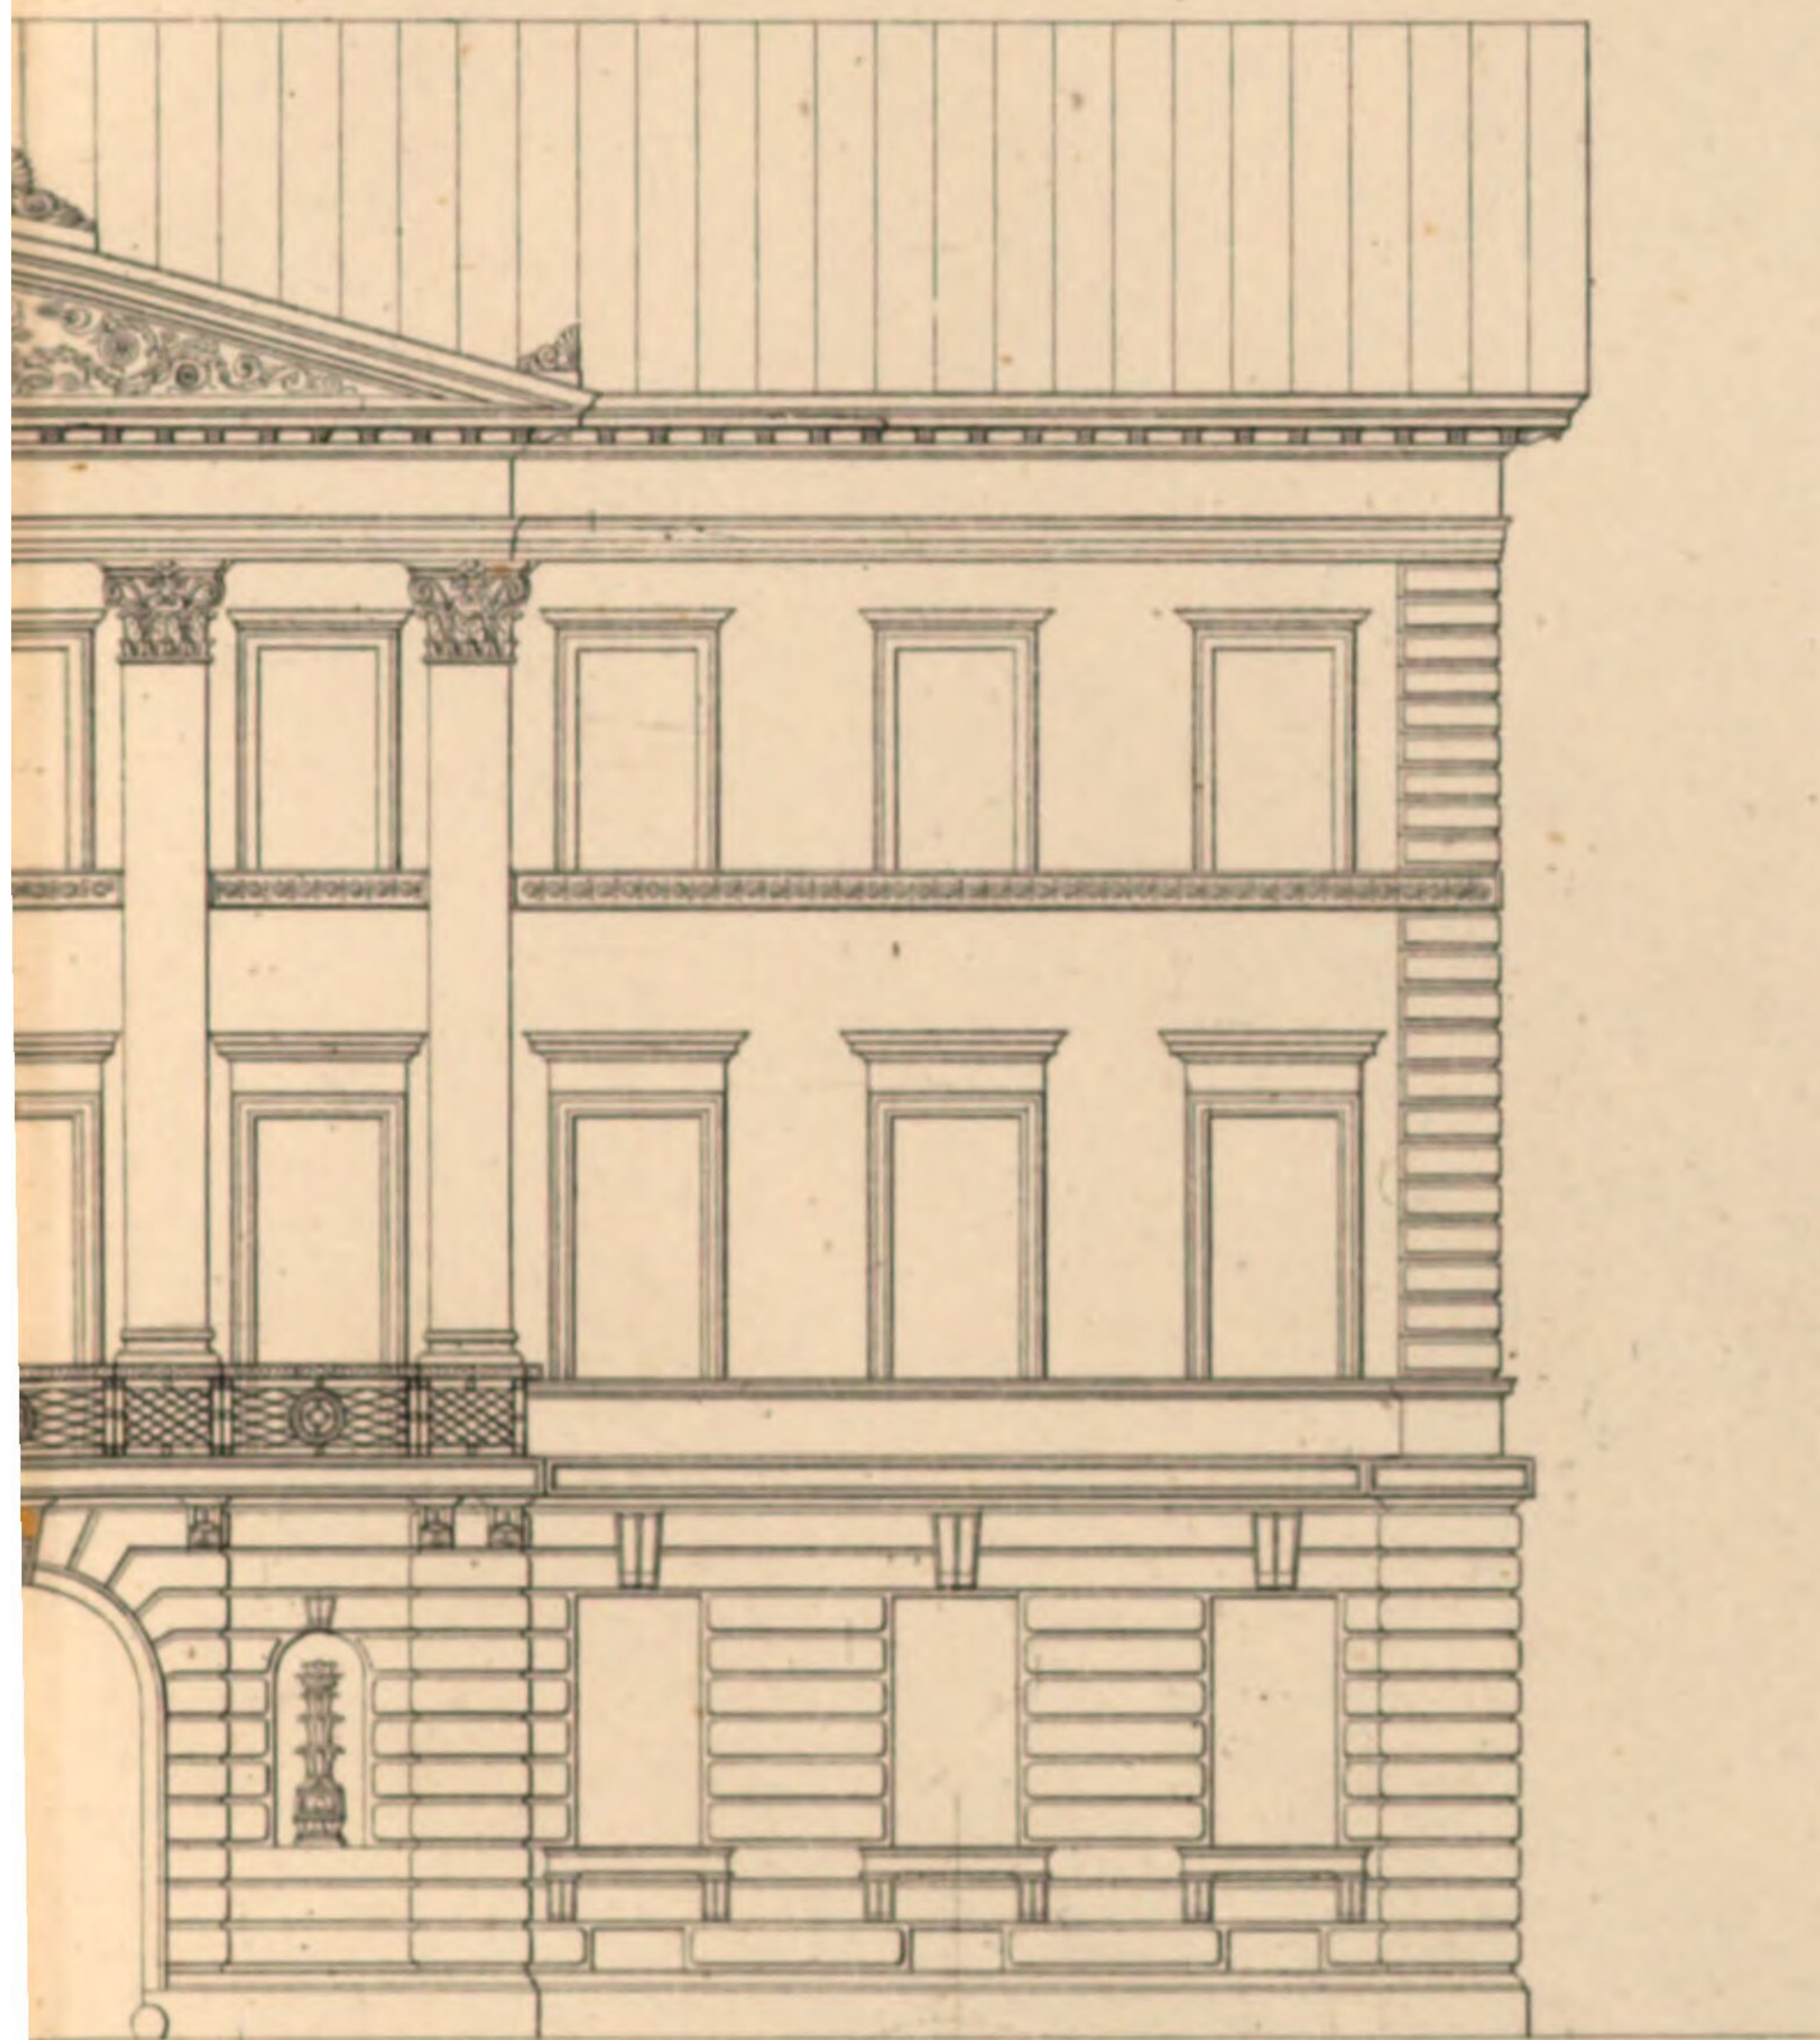

in langer Schuch


Facade zu

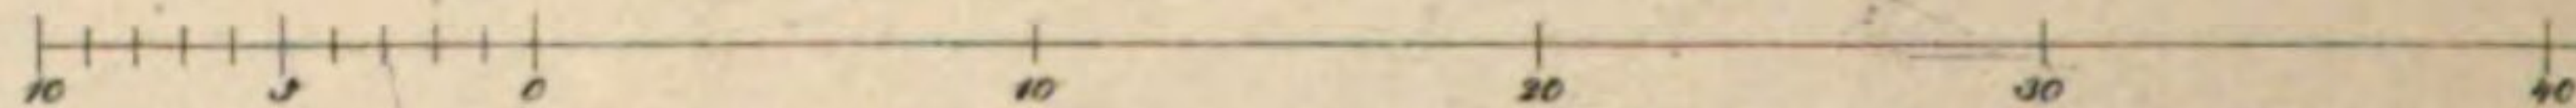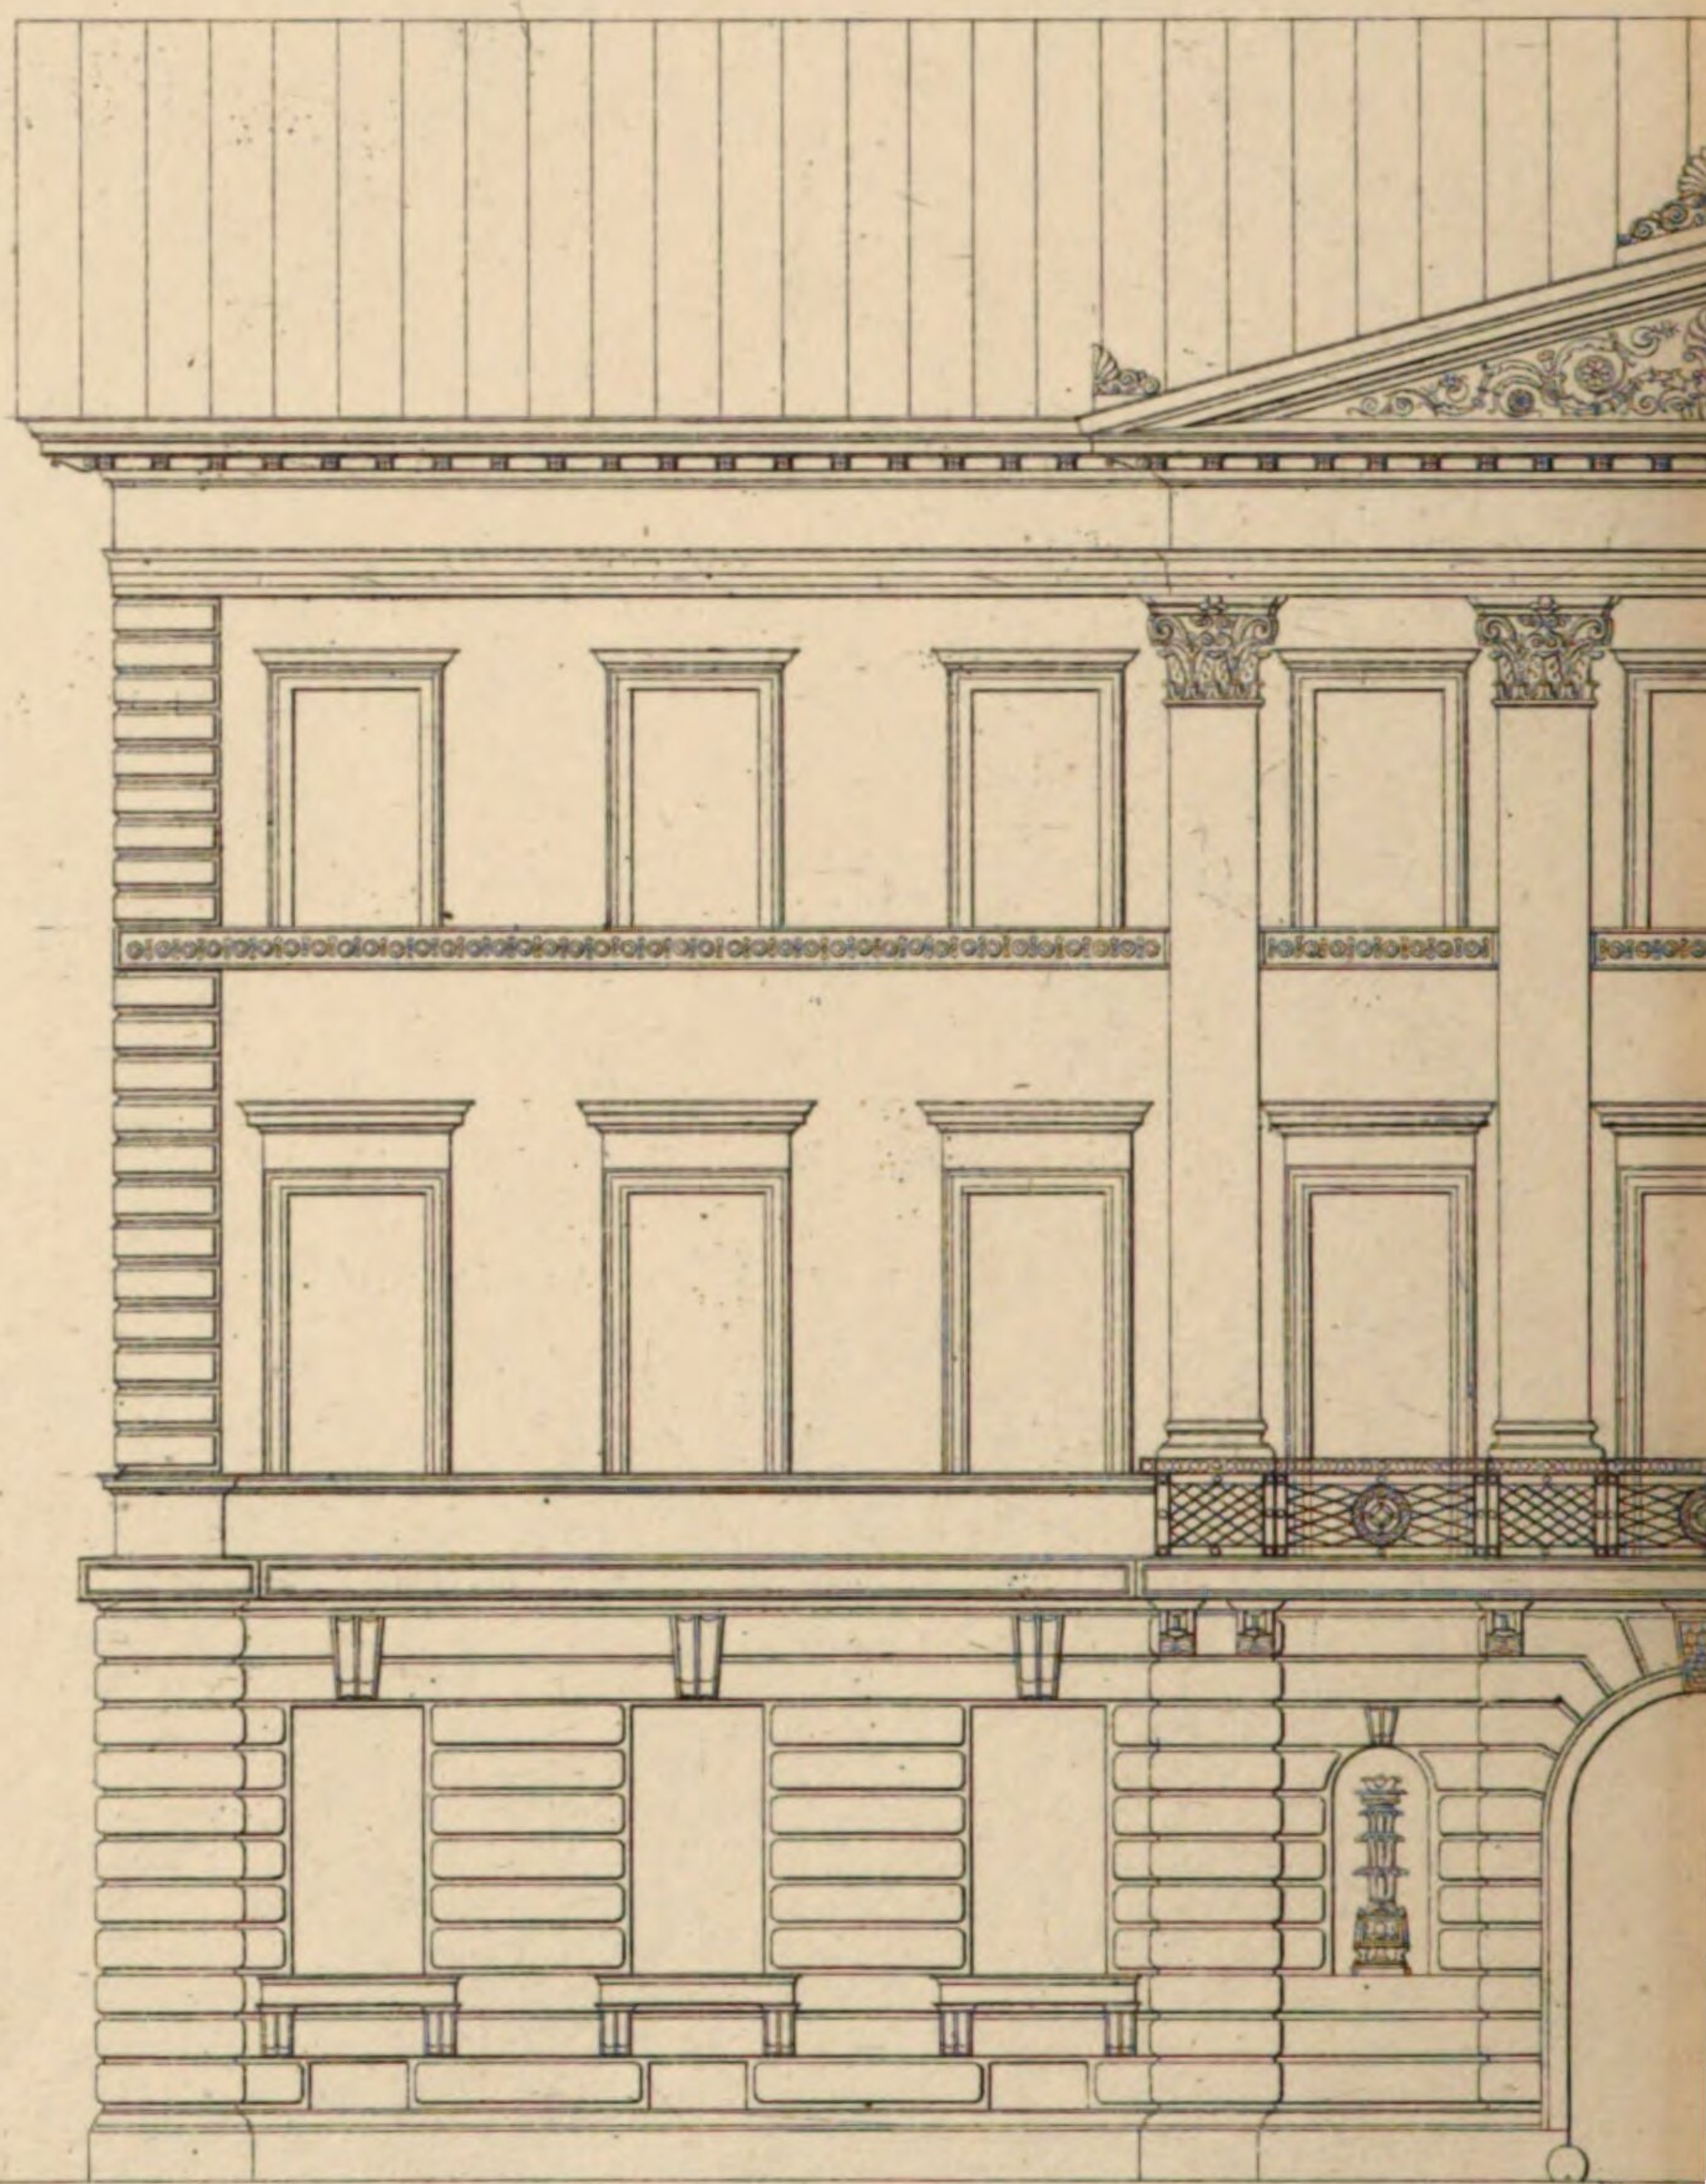

X

Tab. XVIII.



Tab. XVII.

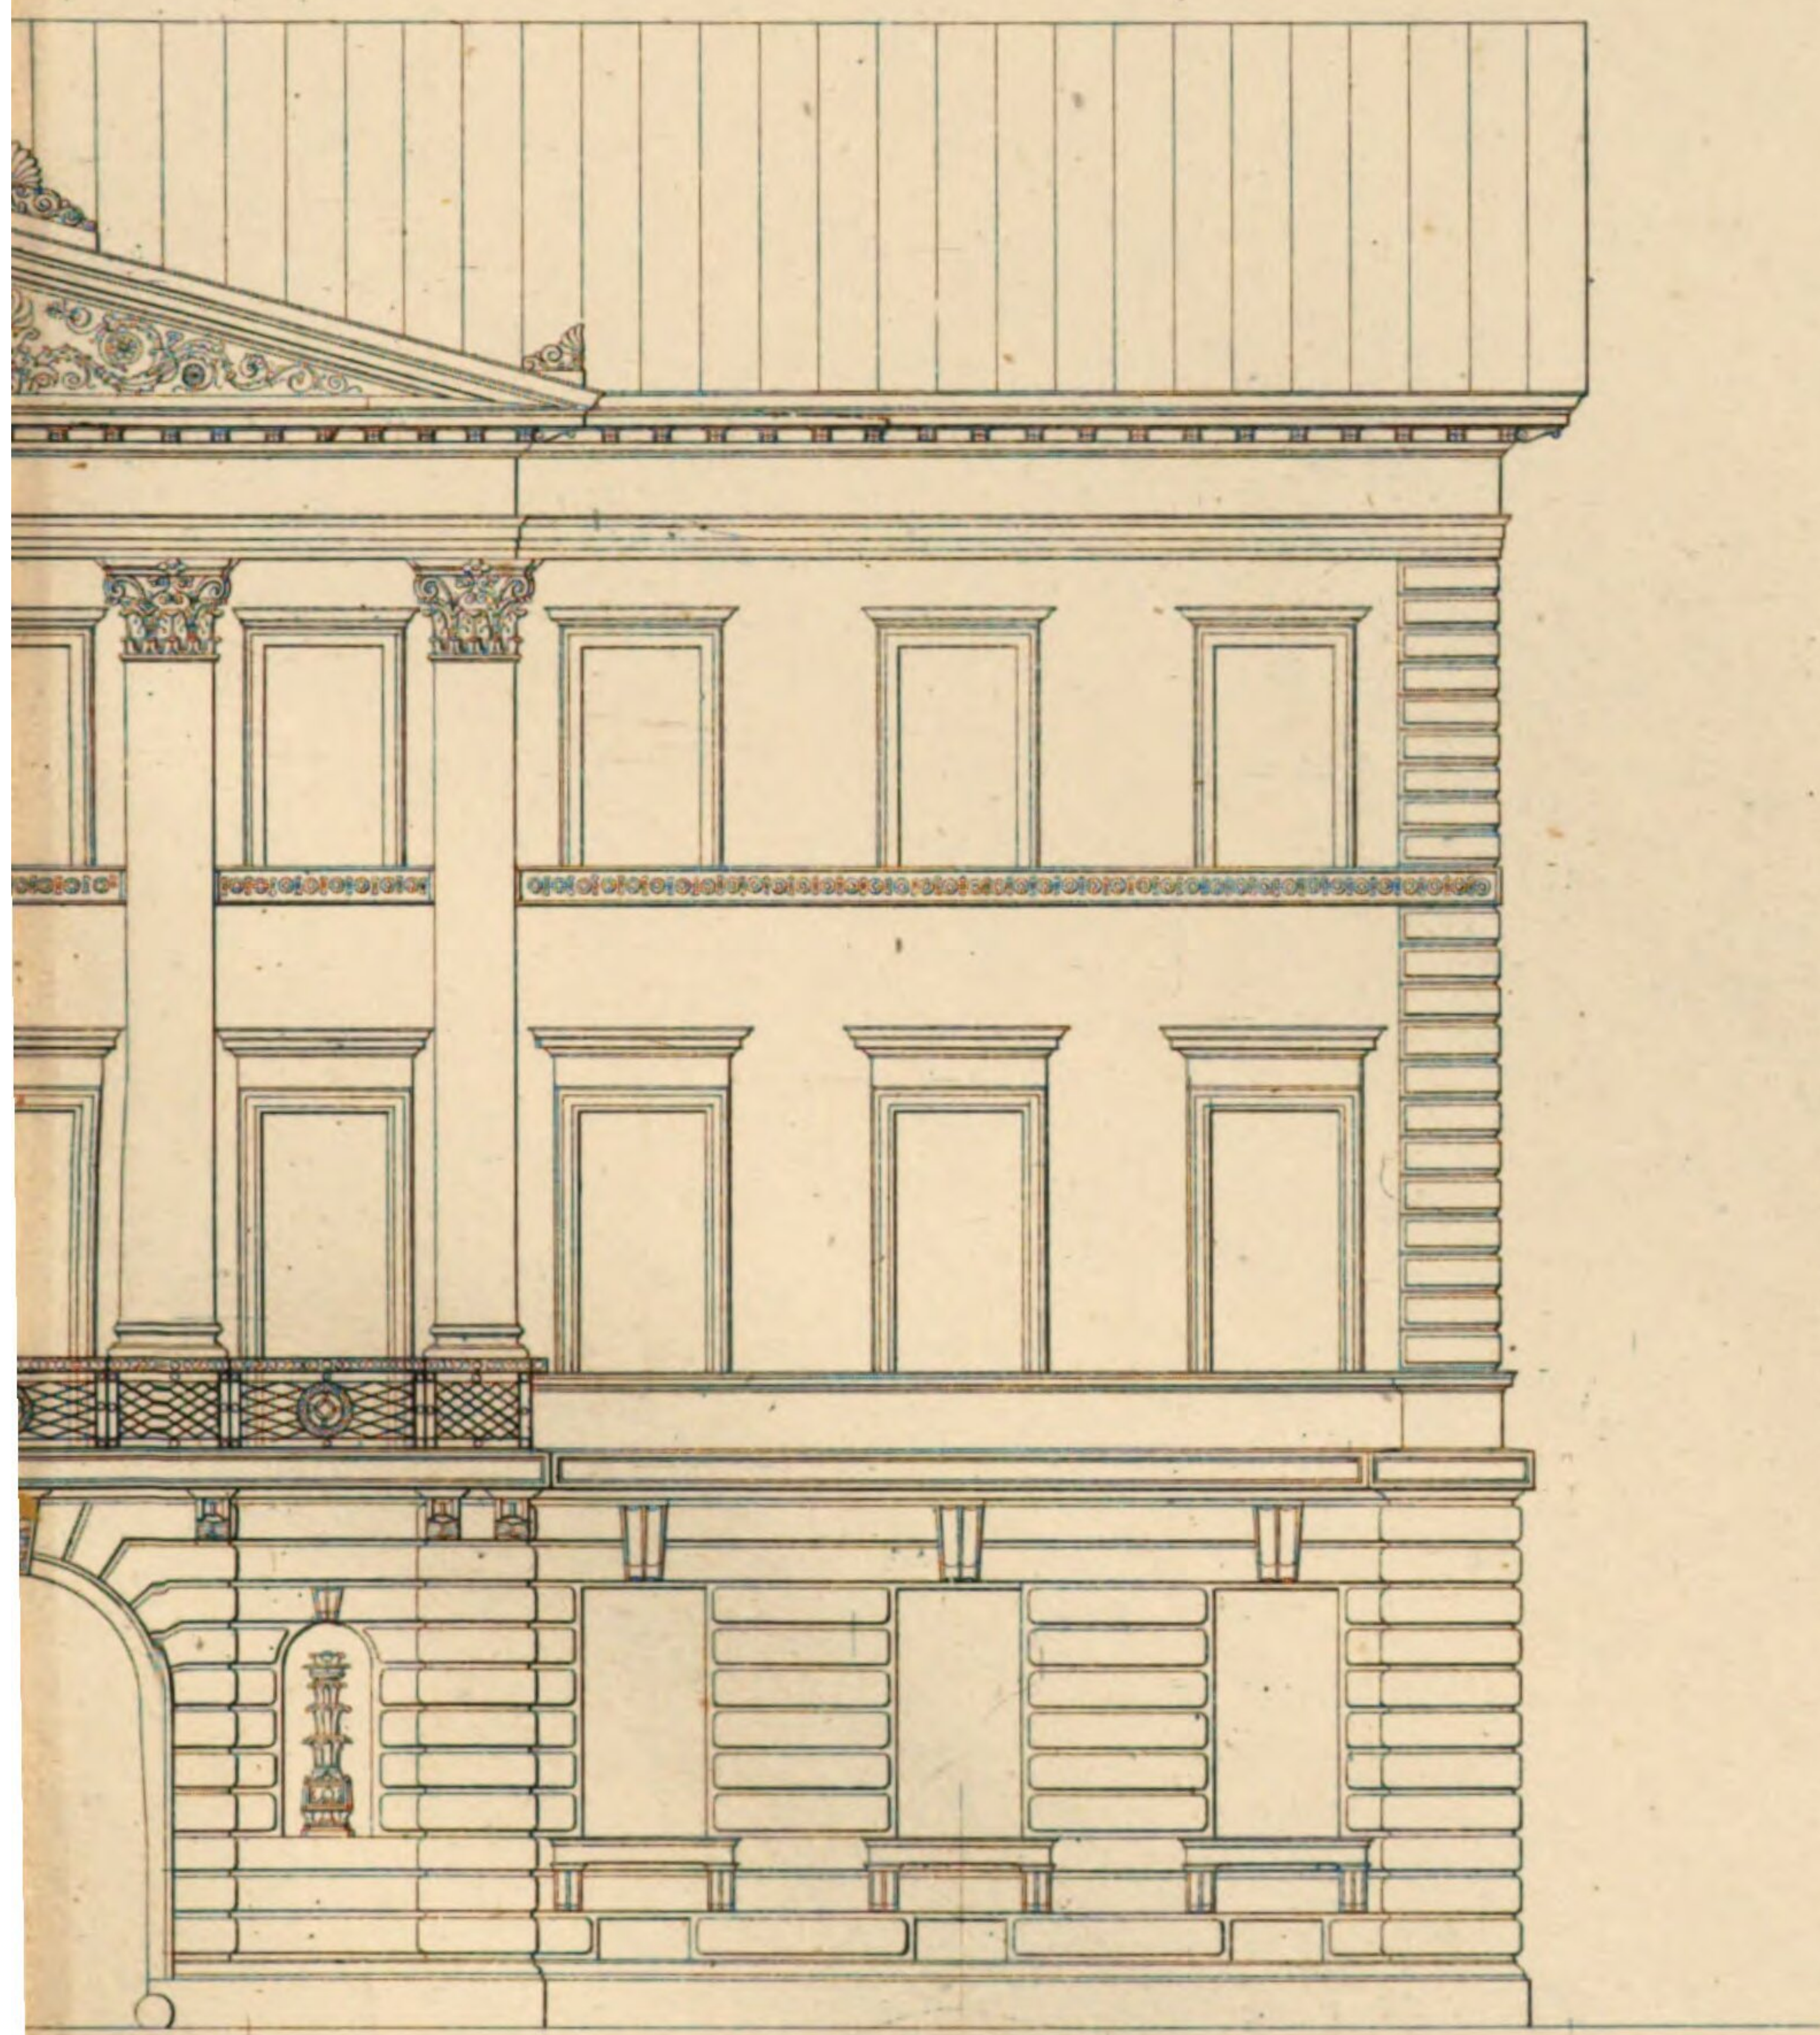


30 60 


ne bayer. Schuh

Facade zu

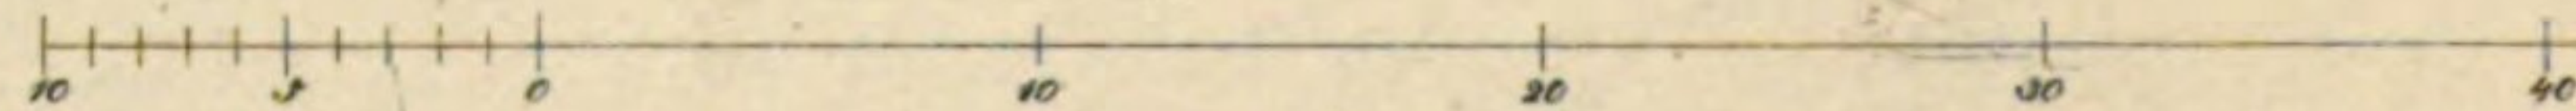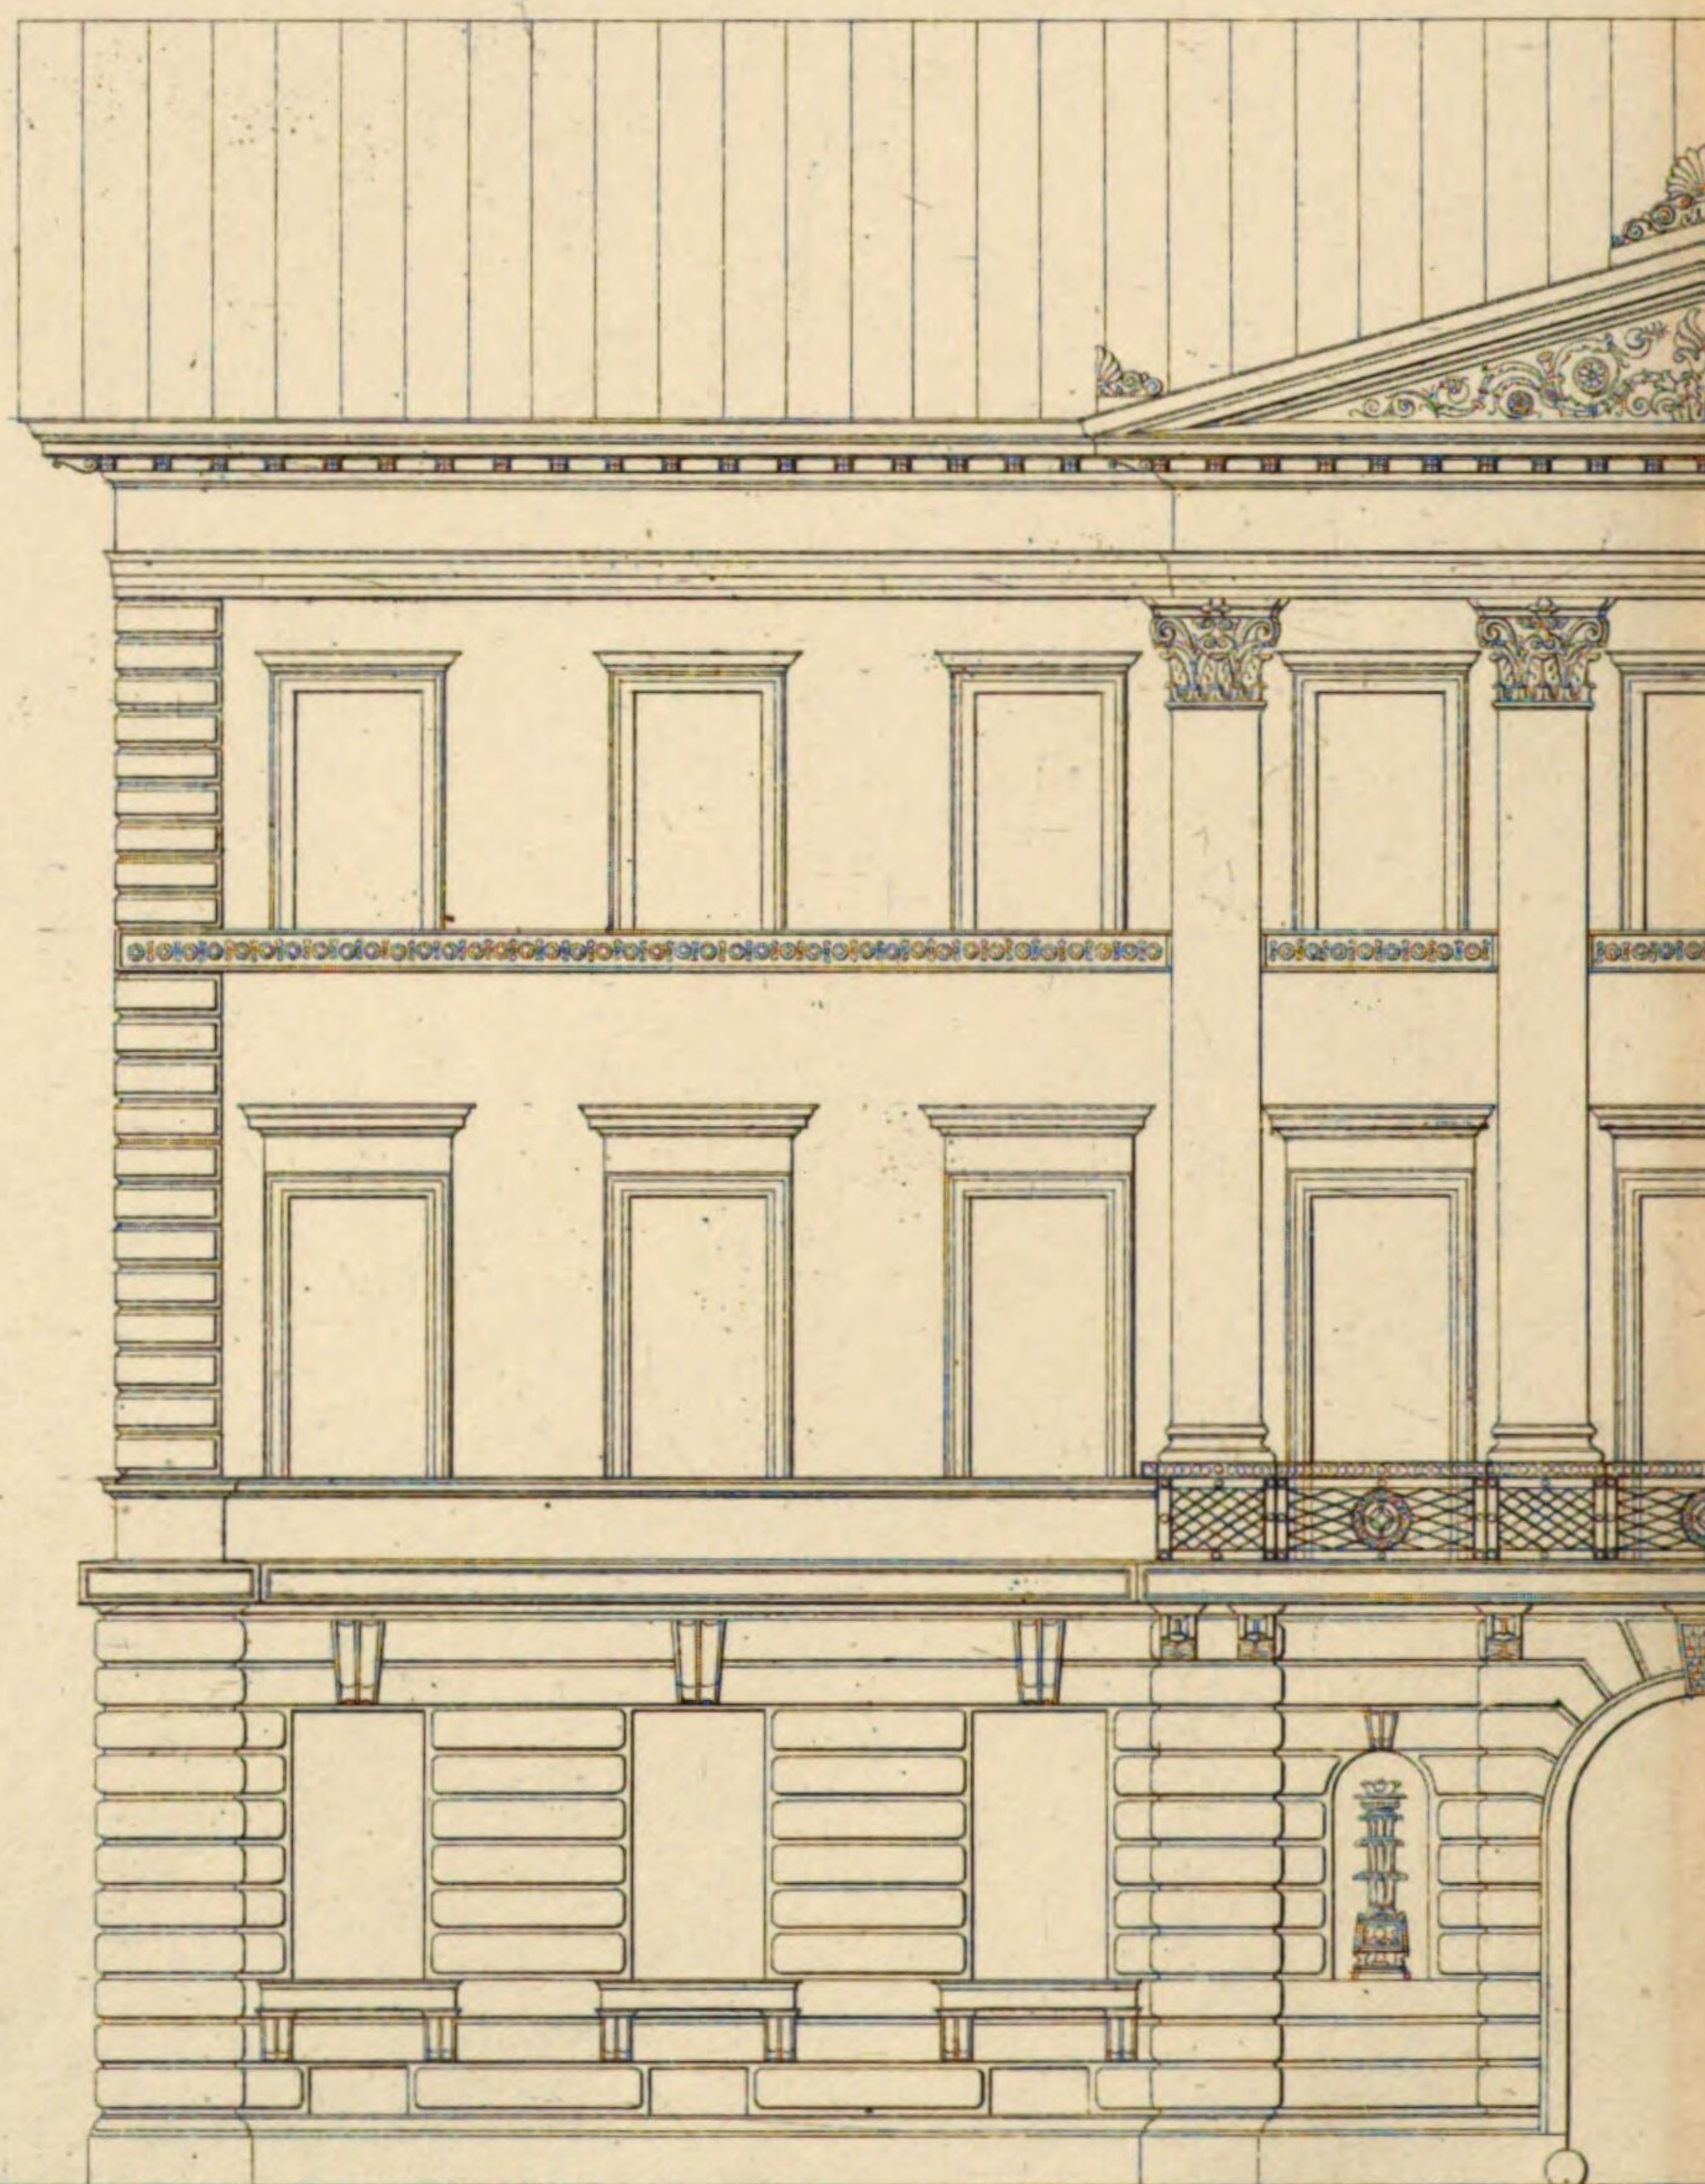

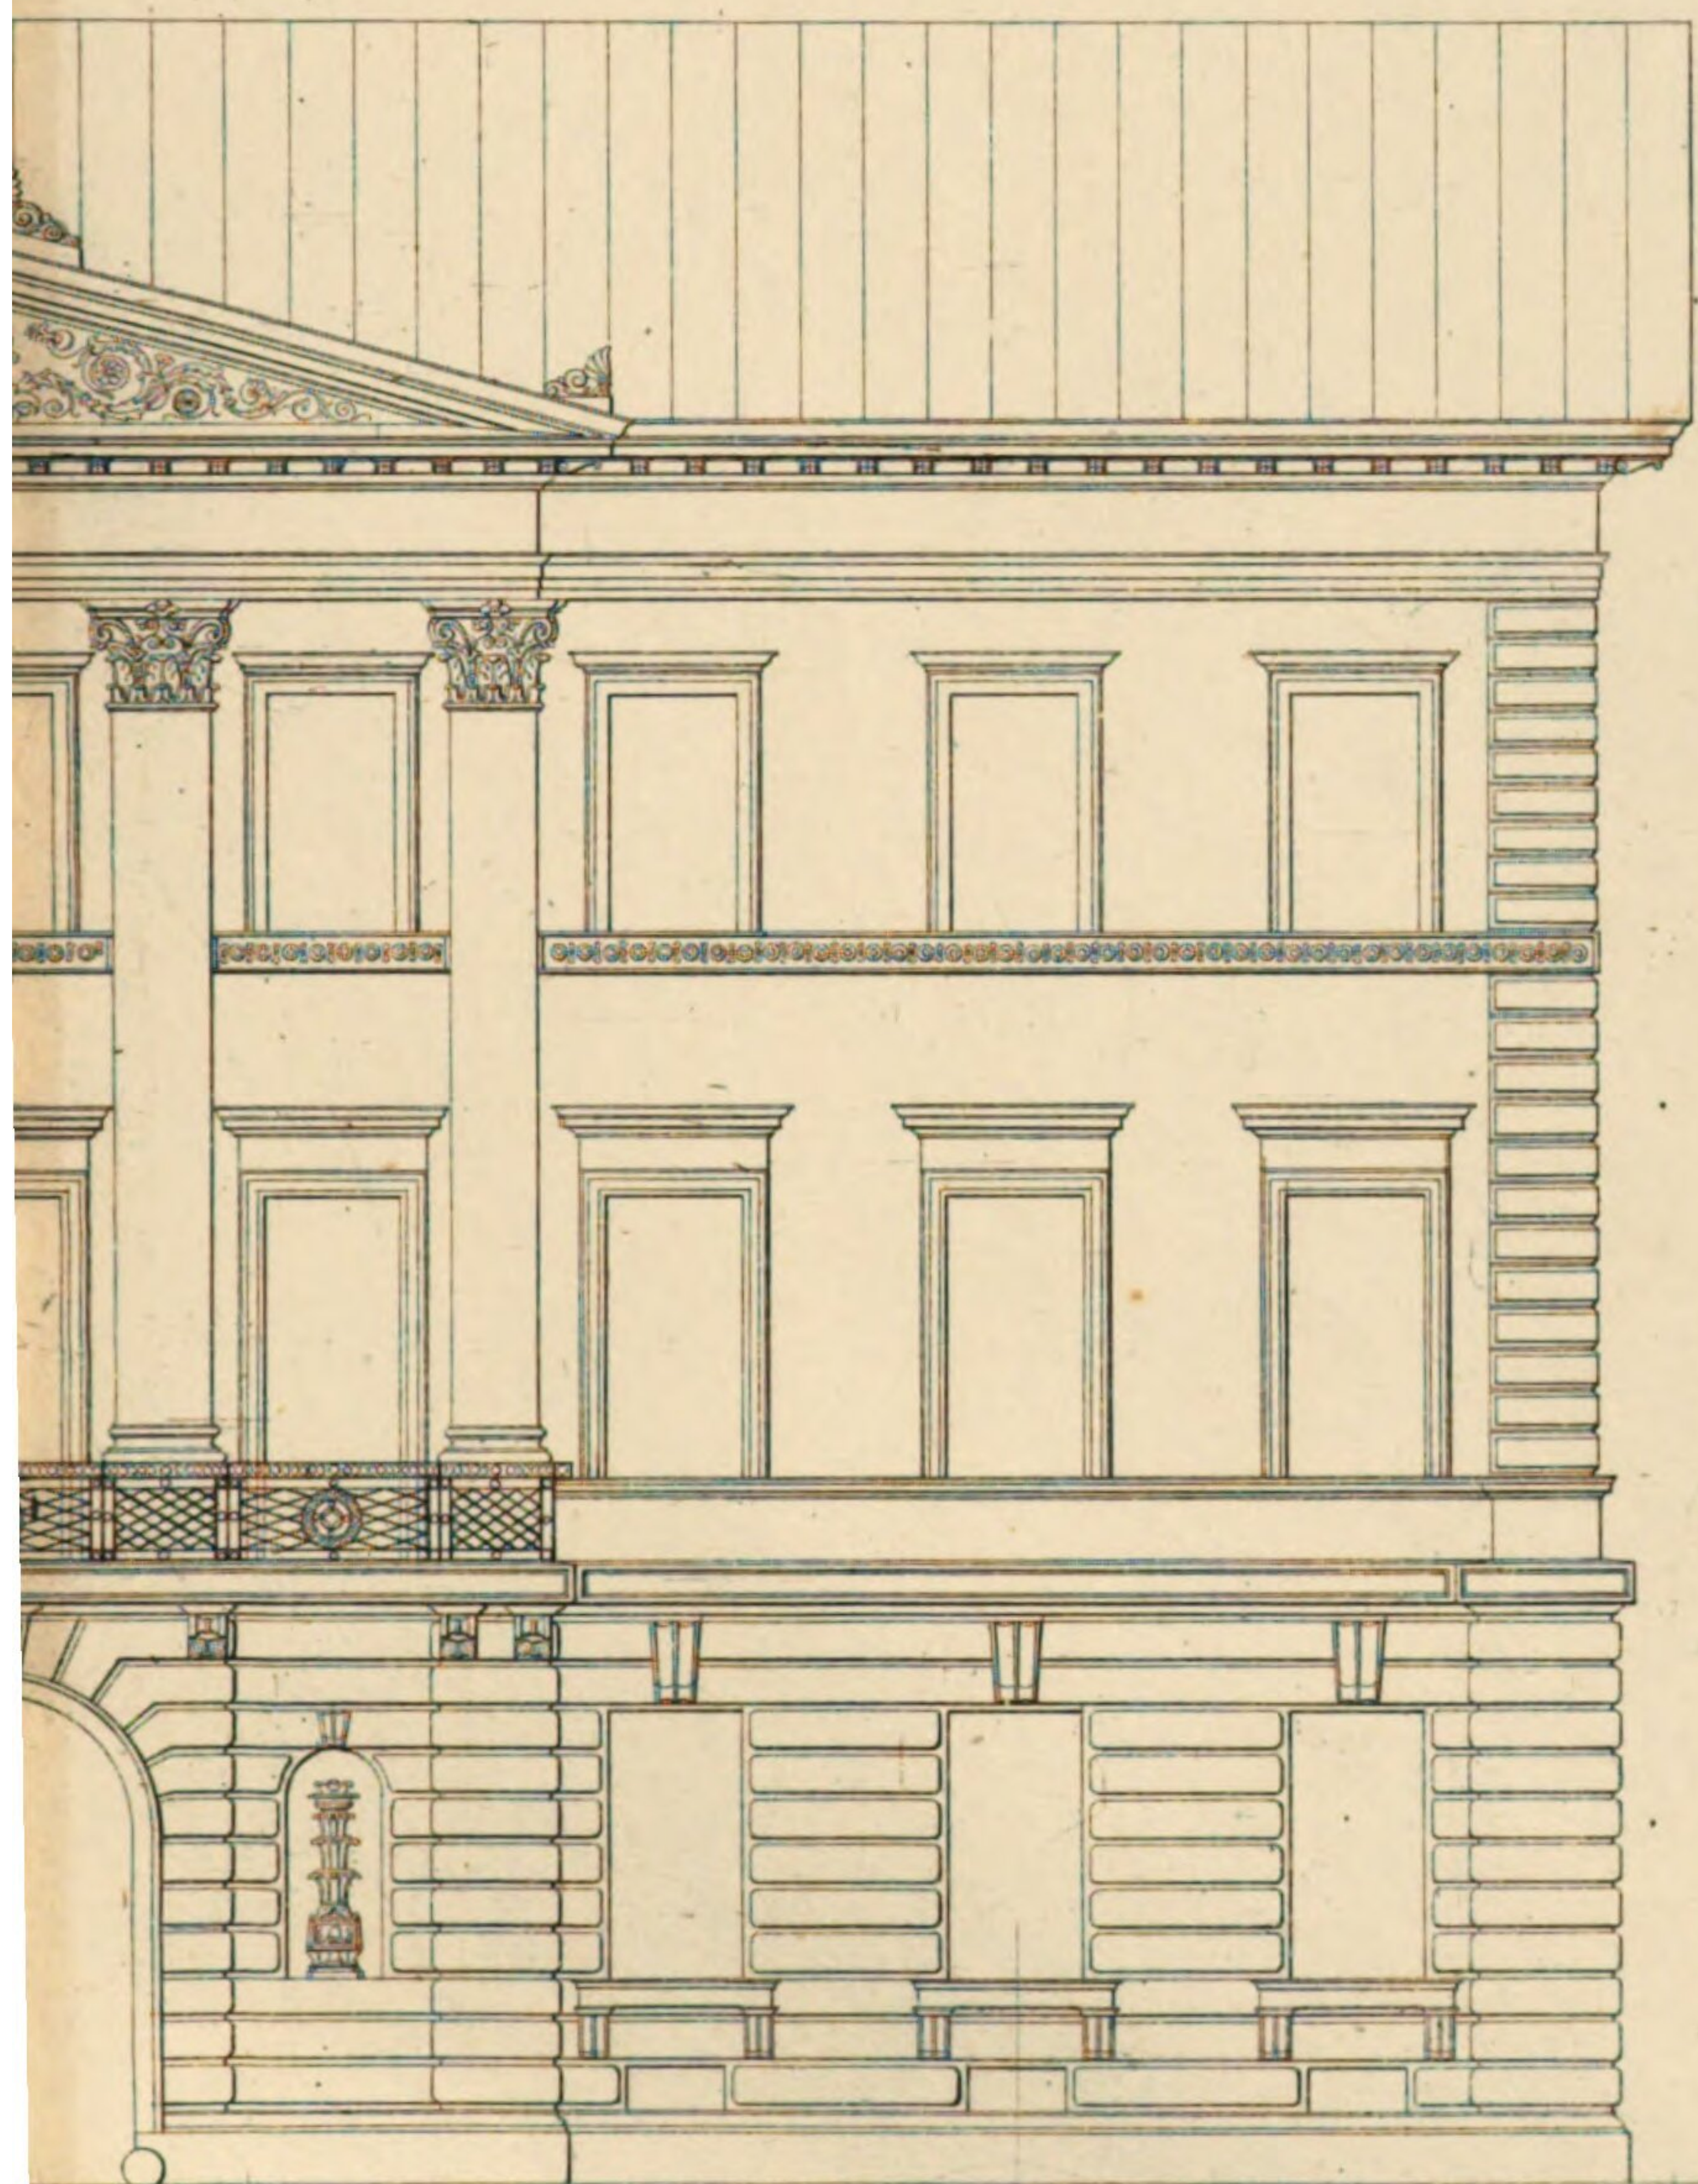


Durchschnitt nach der Linie

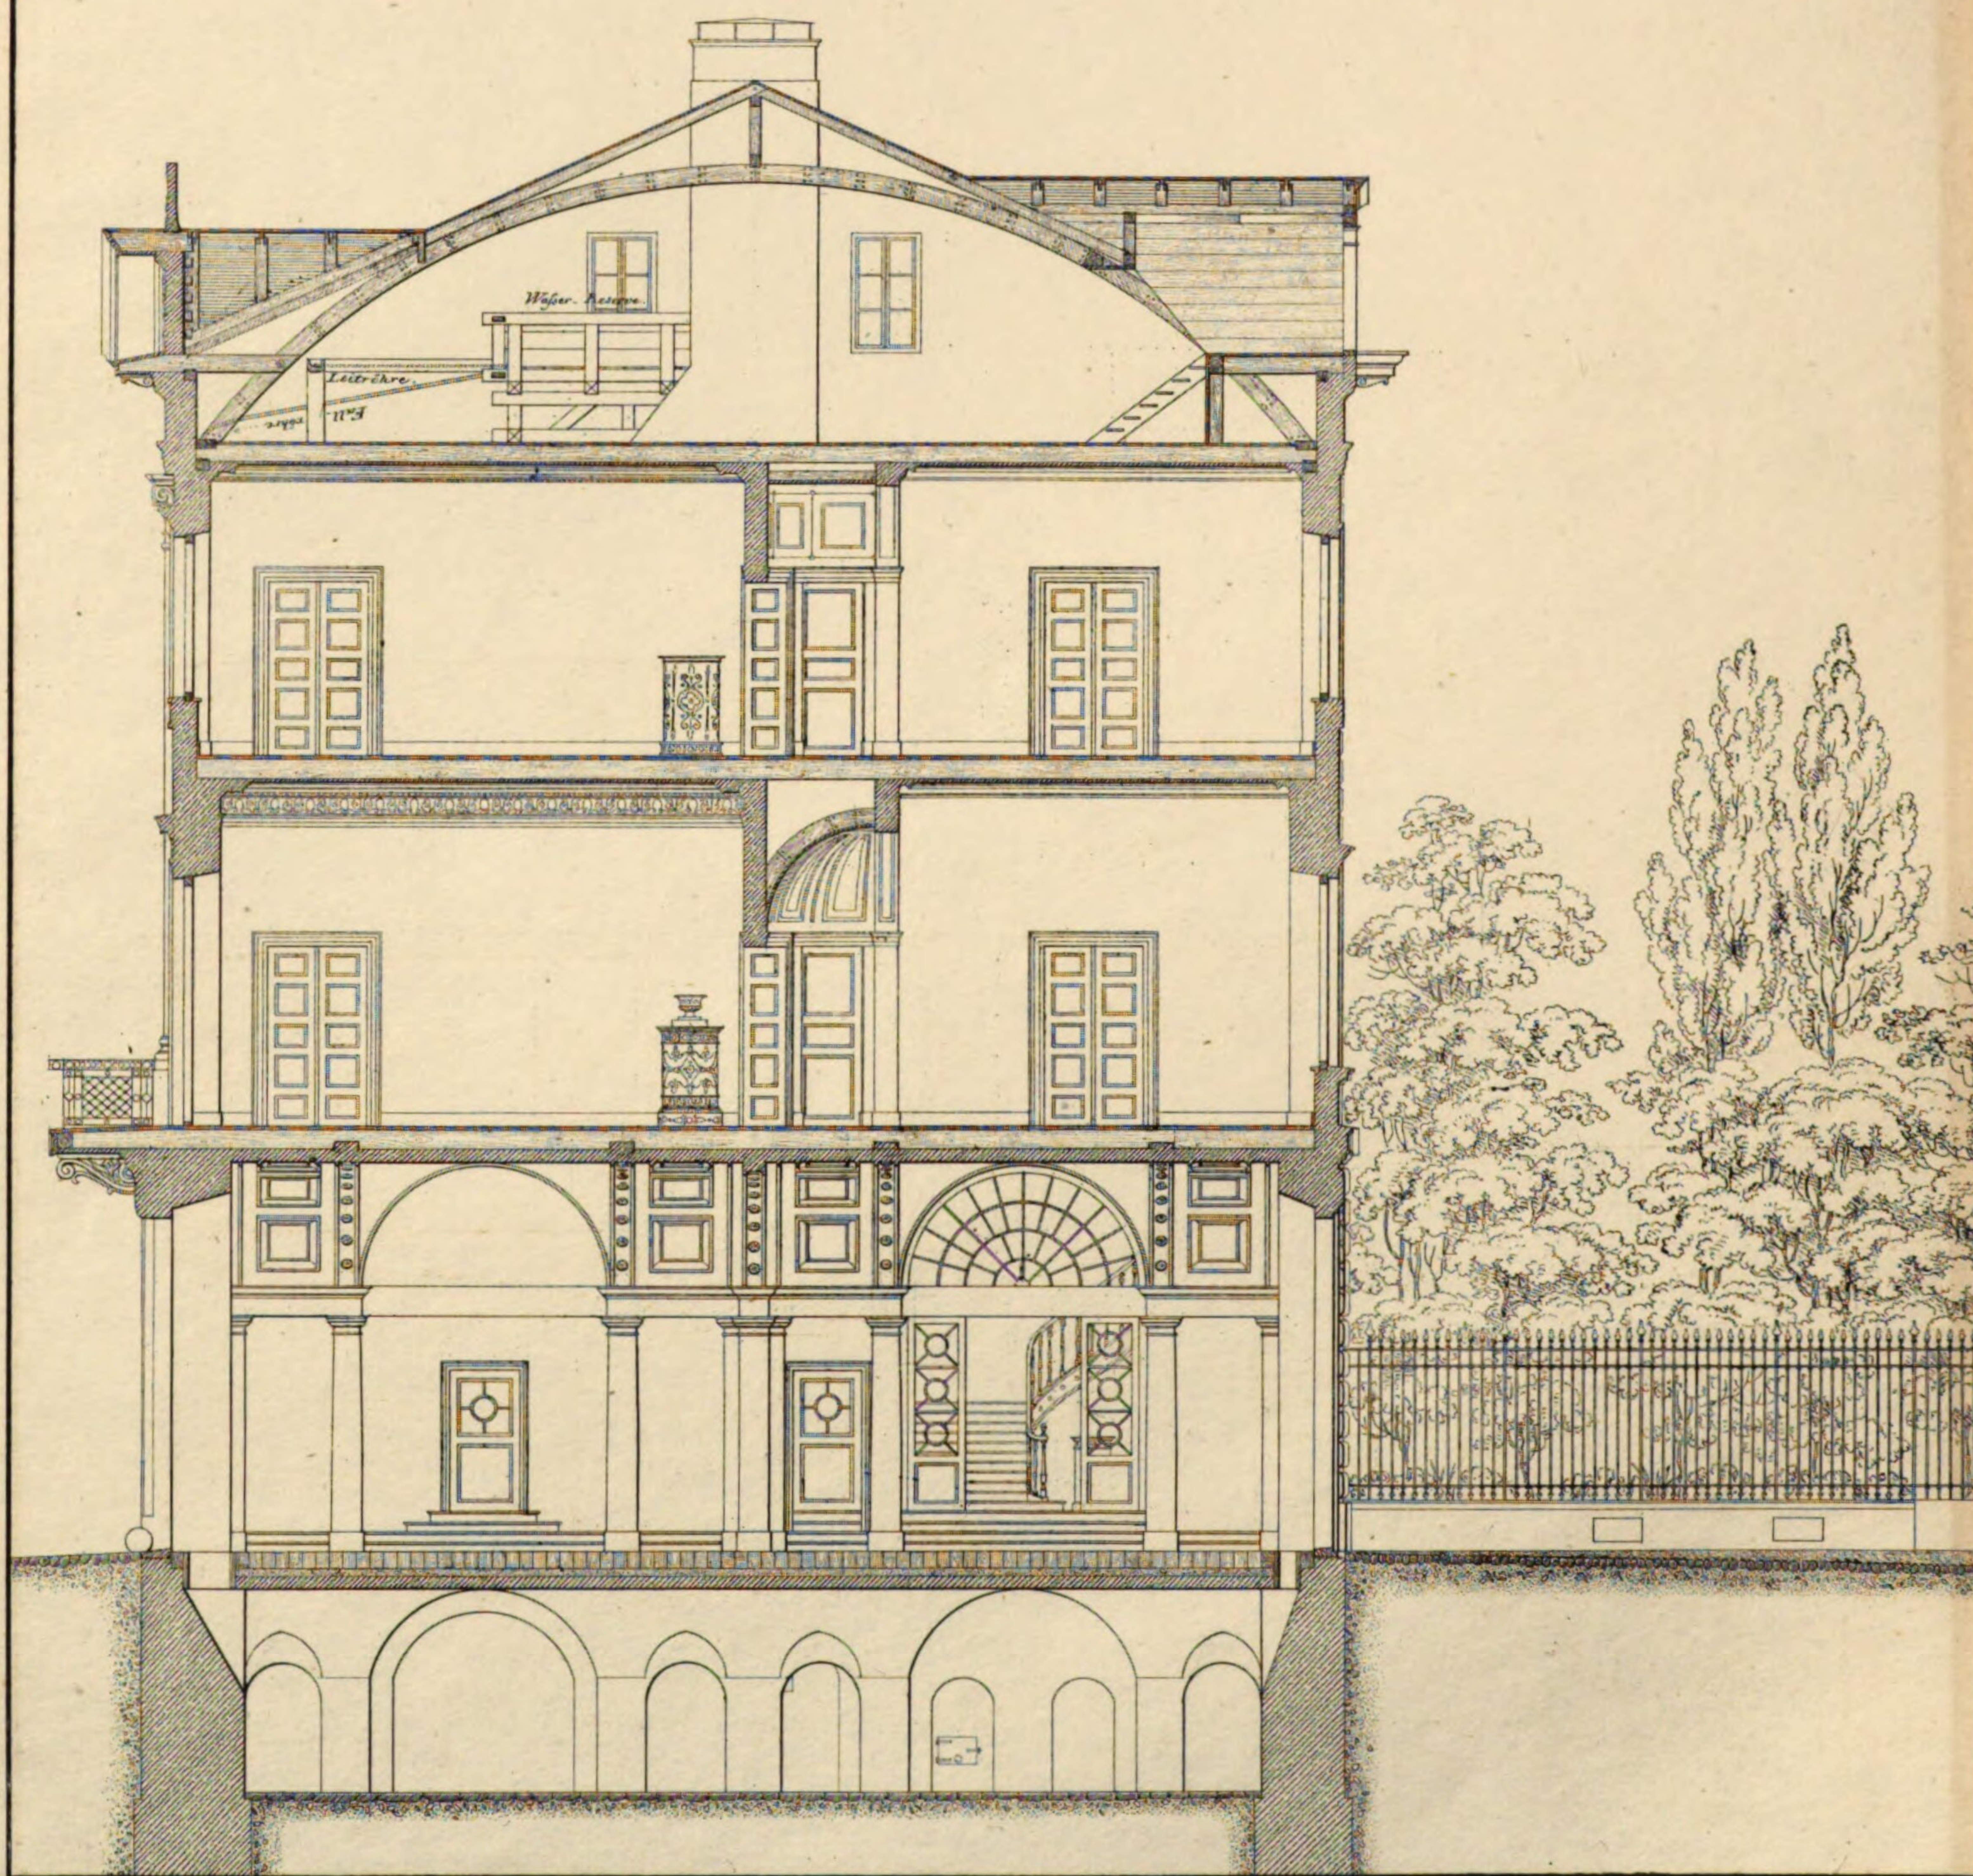



×

Tab. XIX.


A B der Grundrisse Tab. XVII

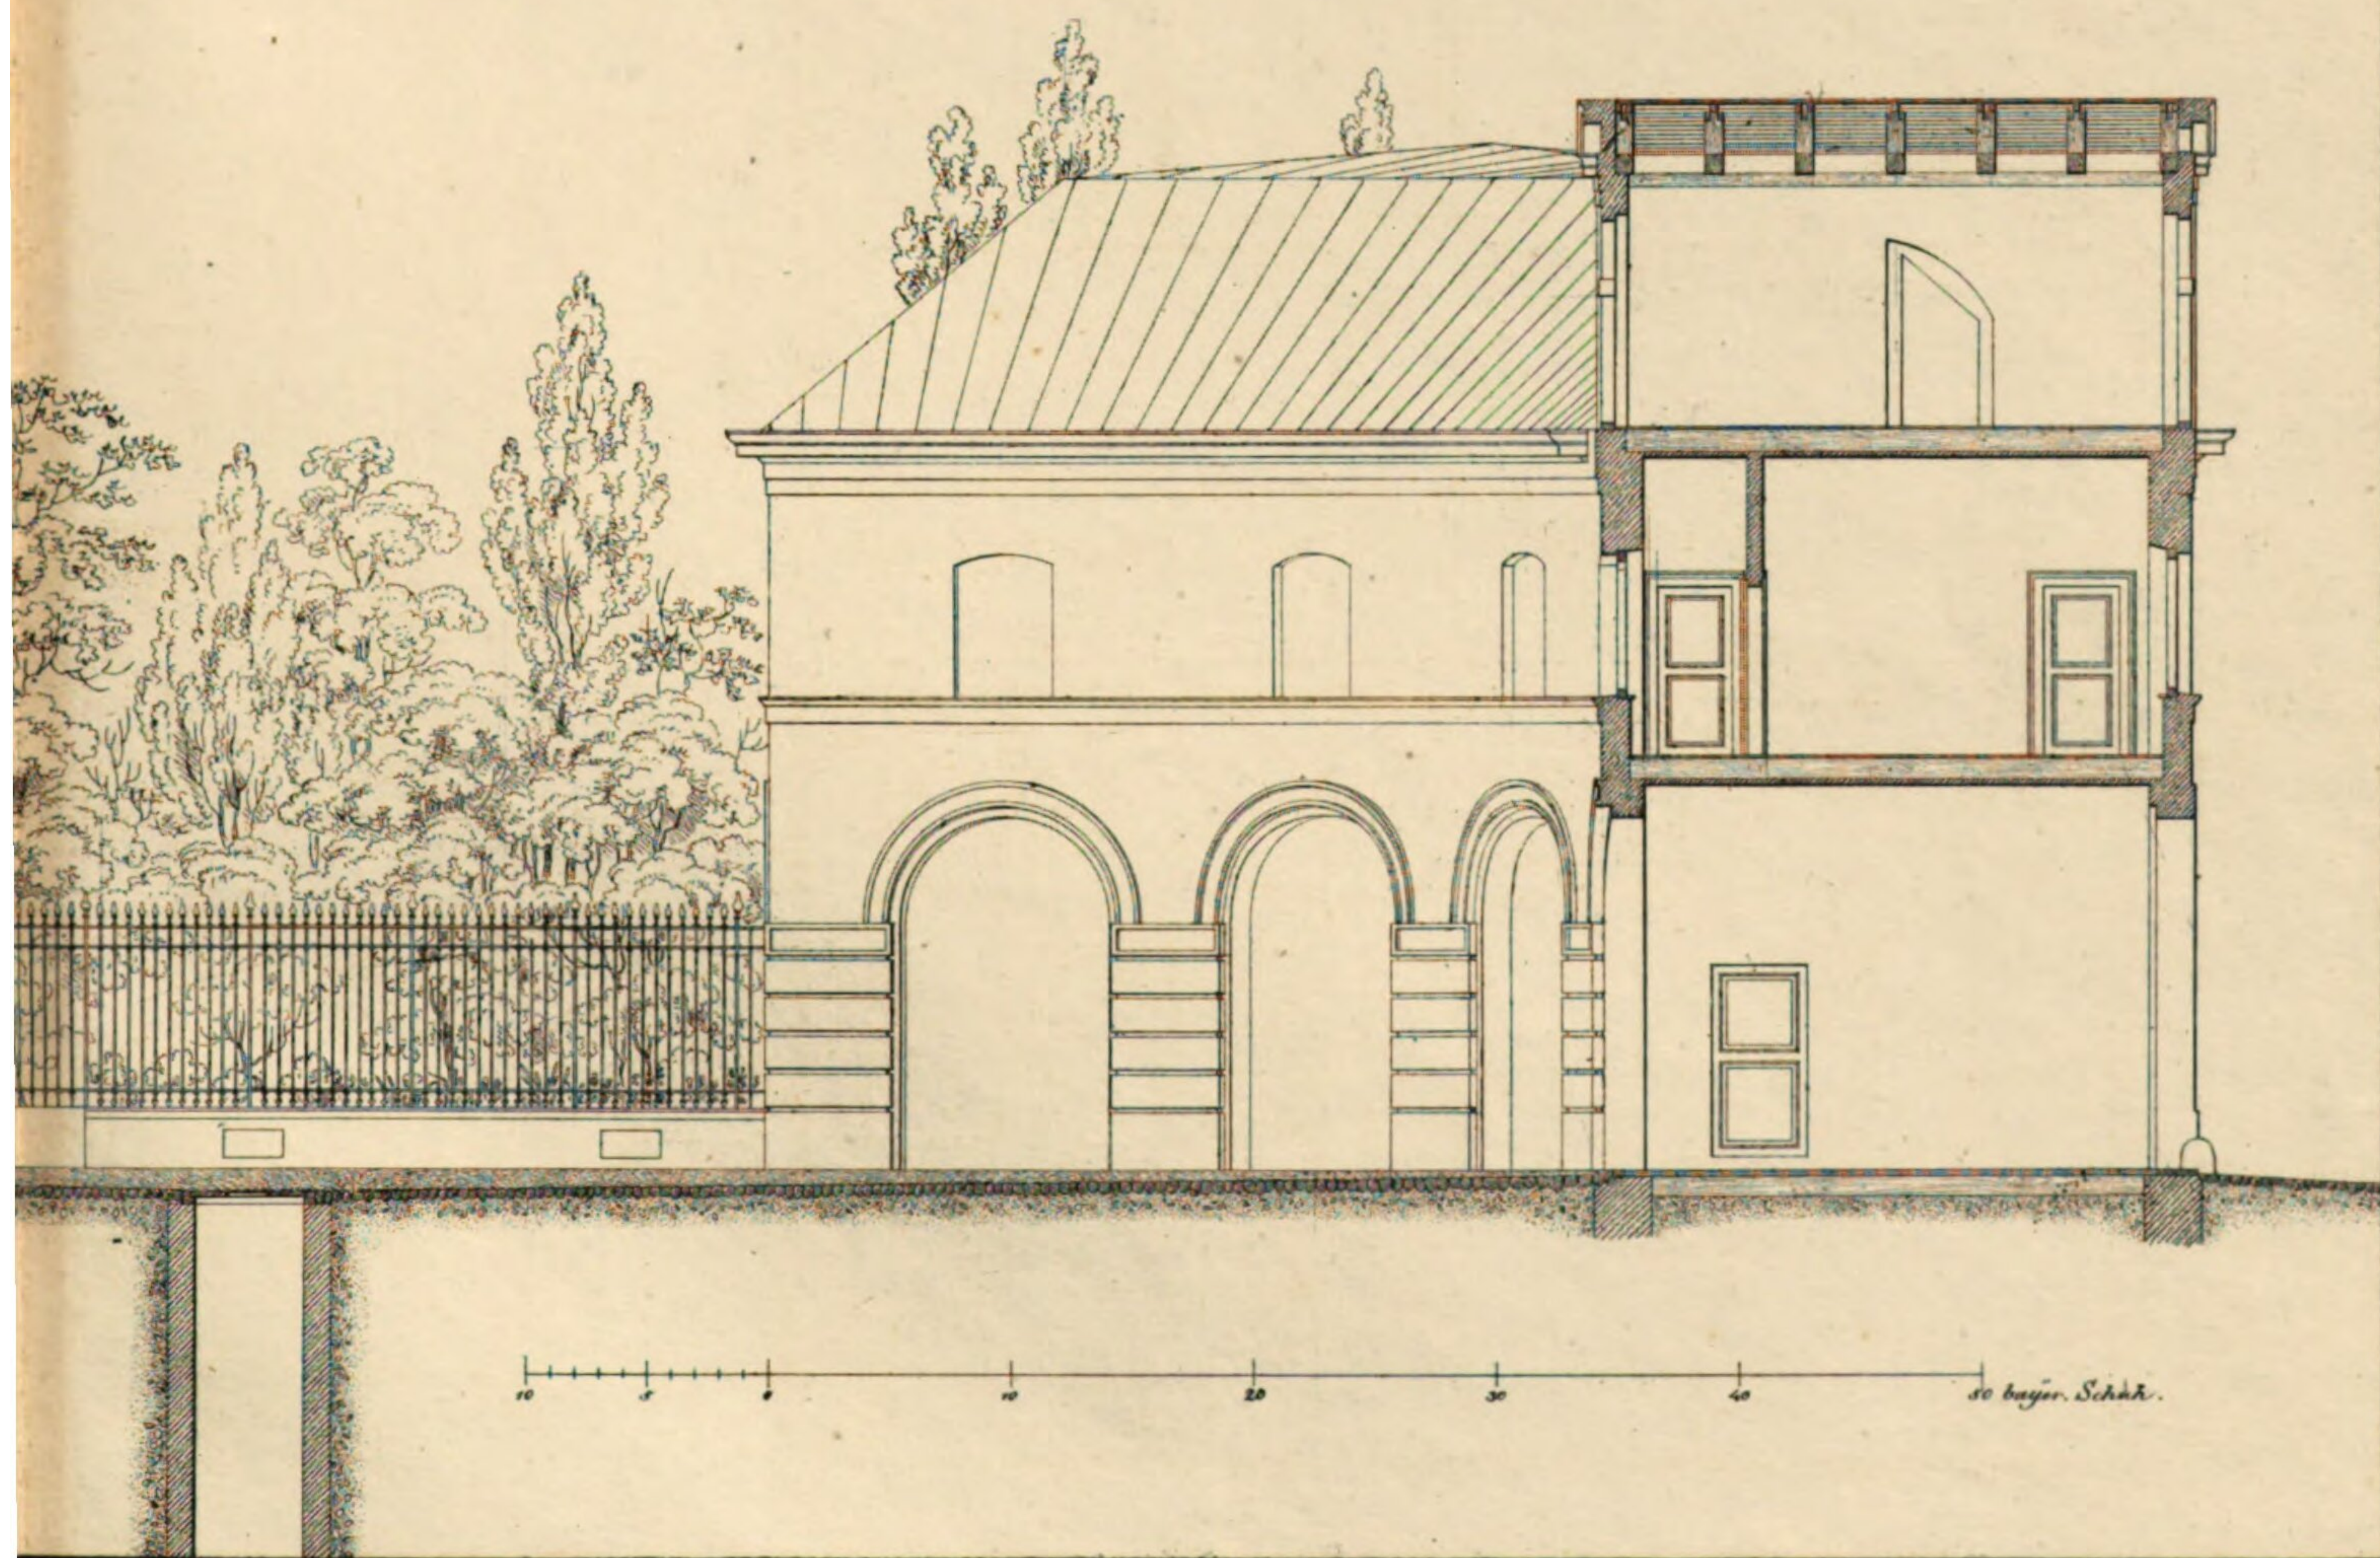


40 30 20 10 0
 2 u. A.B.
 1/2000 Stk.

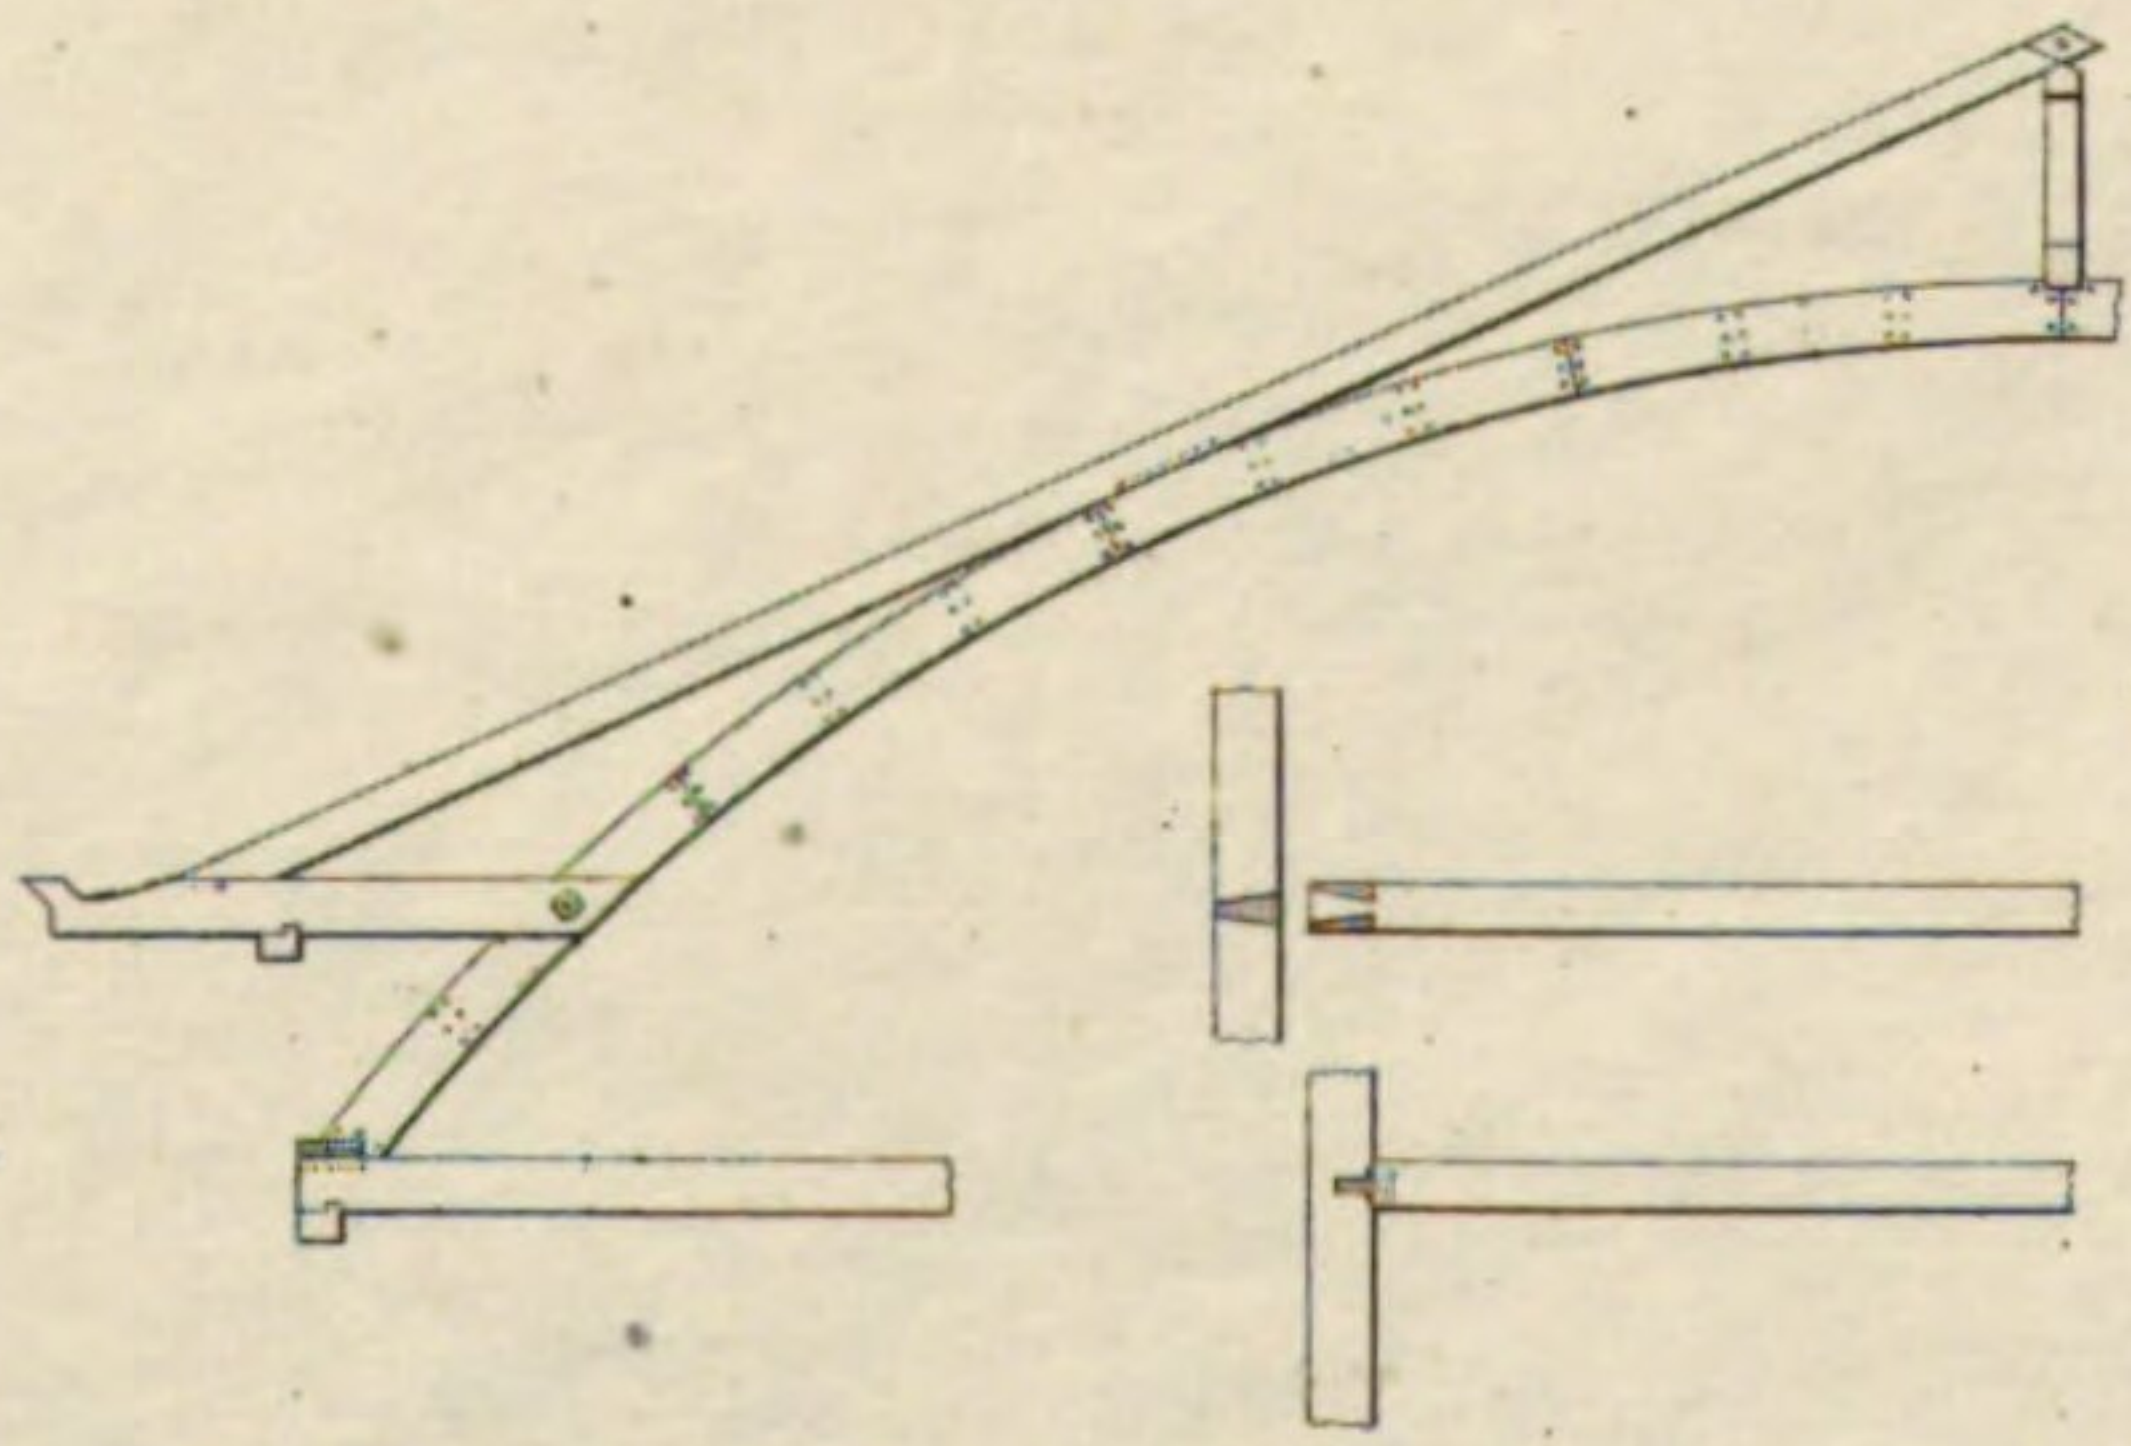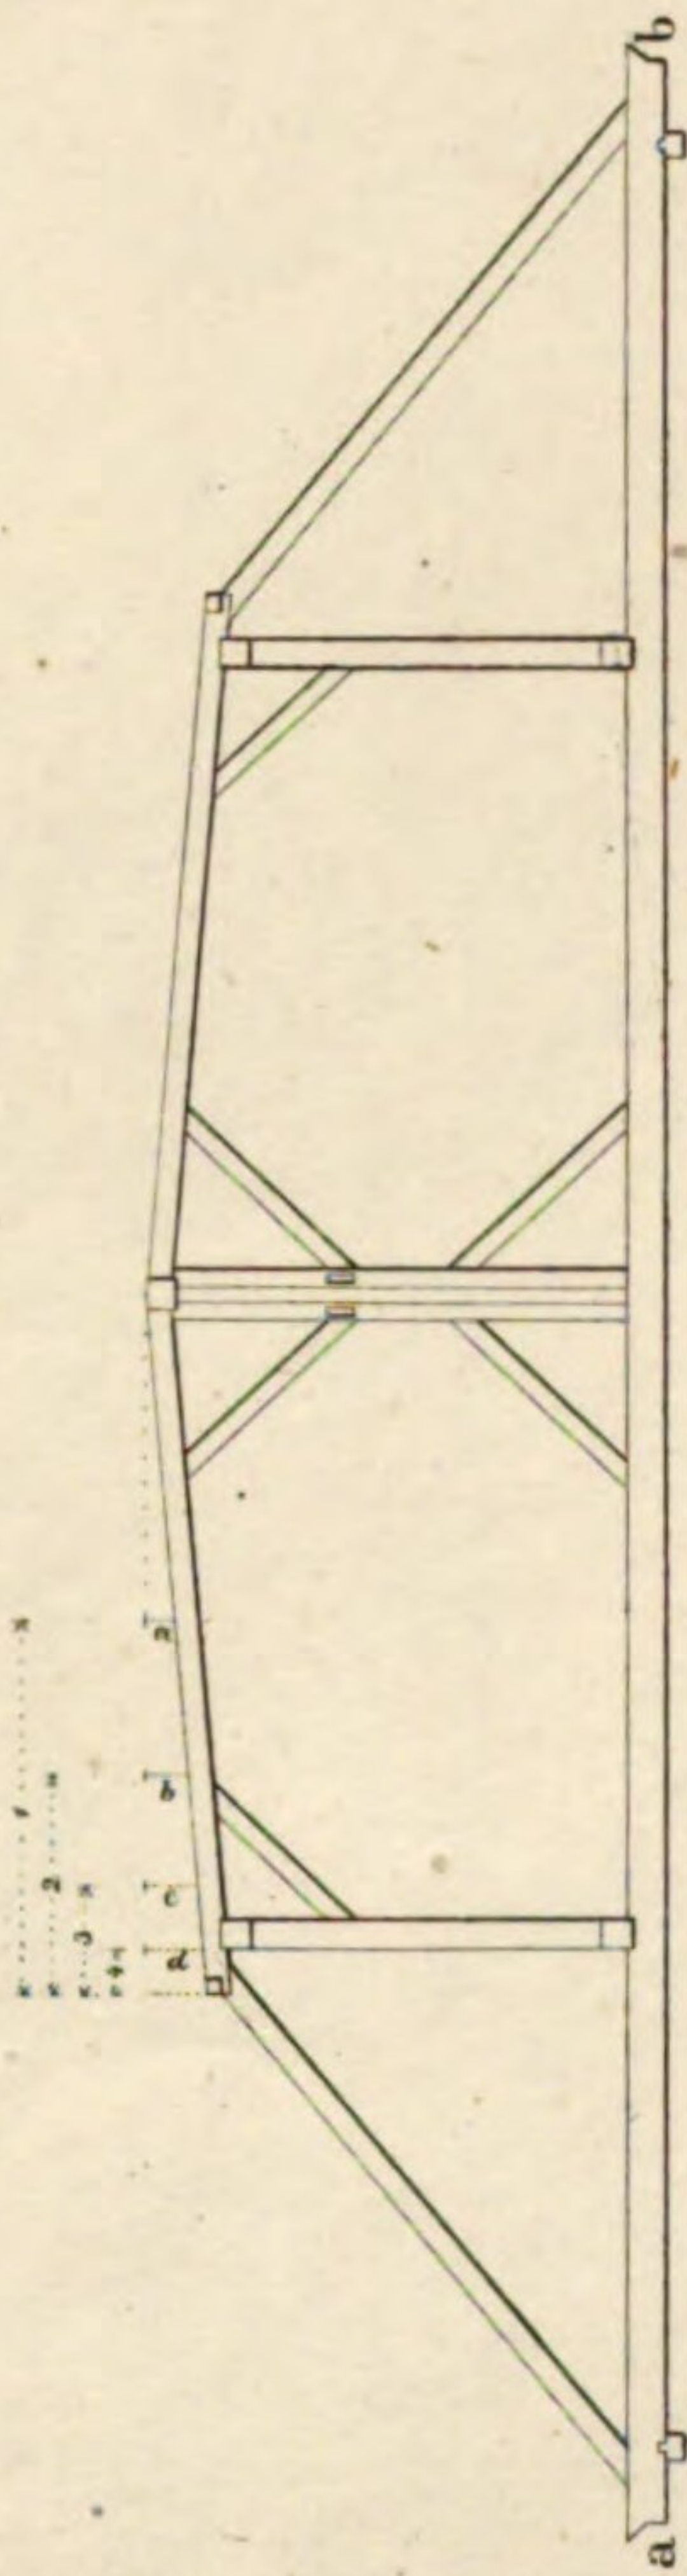


A.

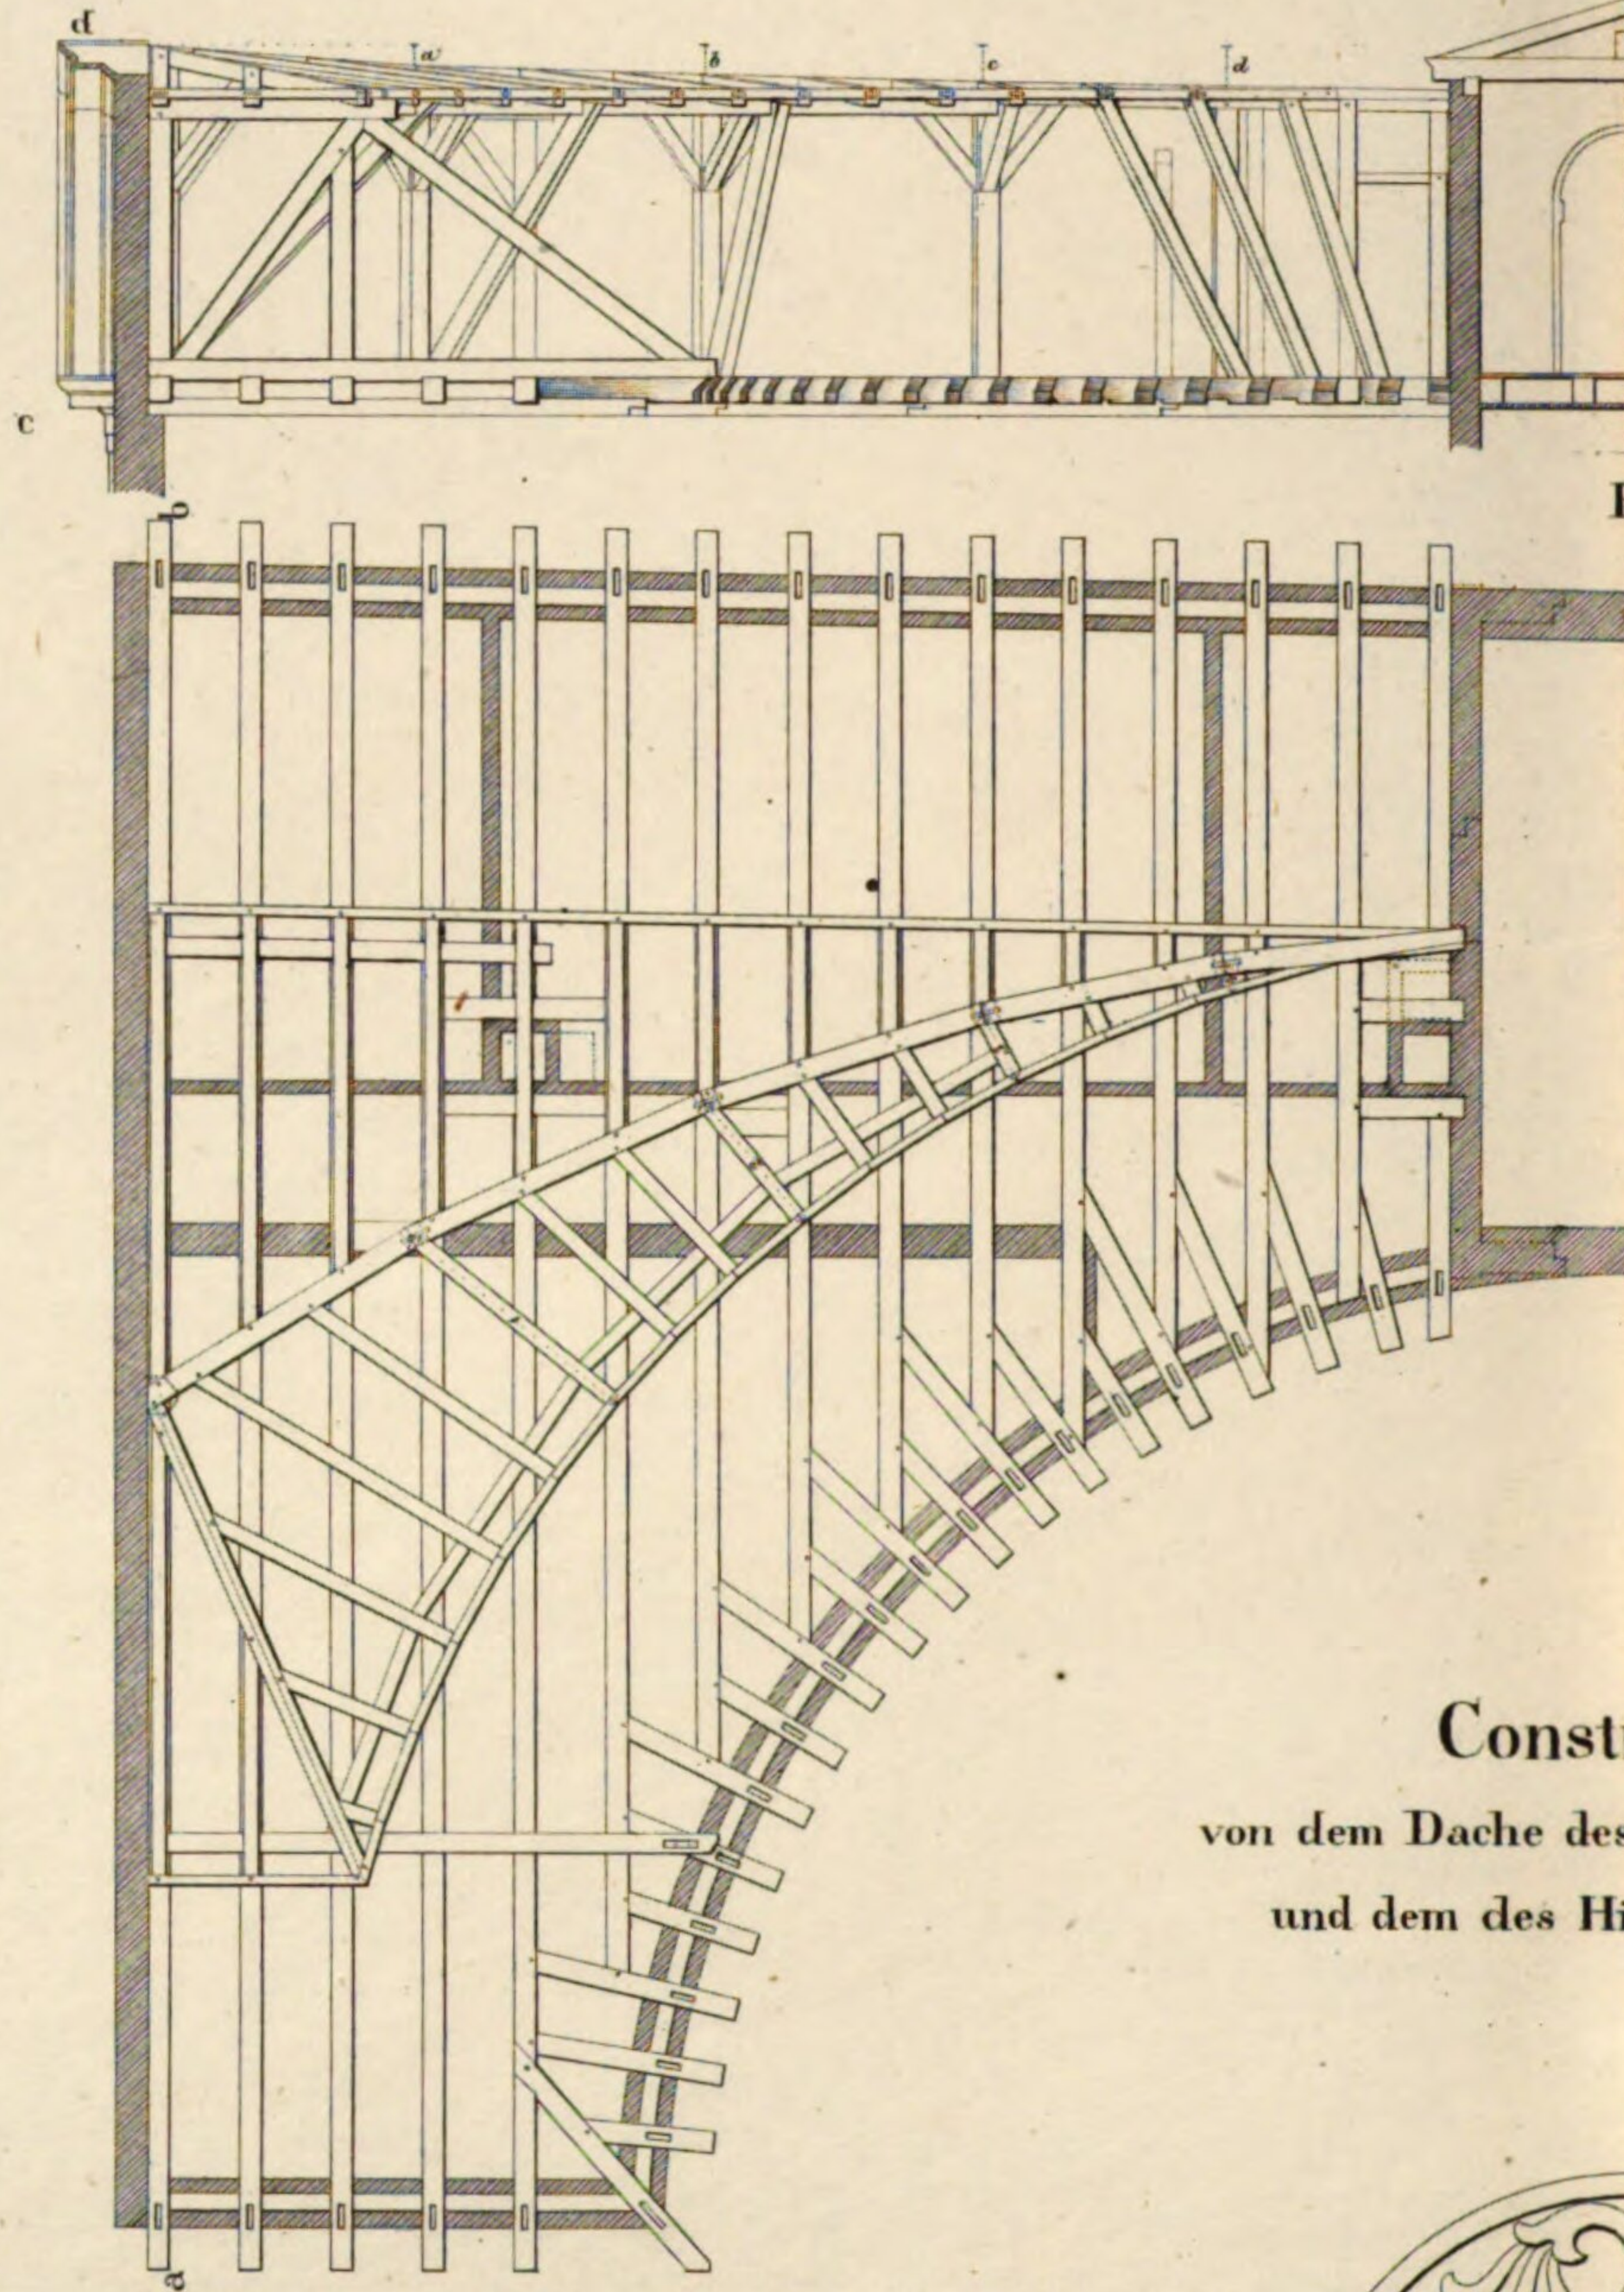

Const
 von dem Dache des
 und dem des Hi

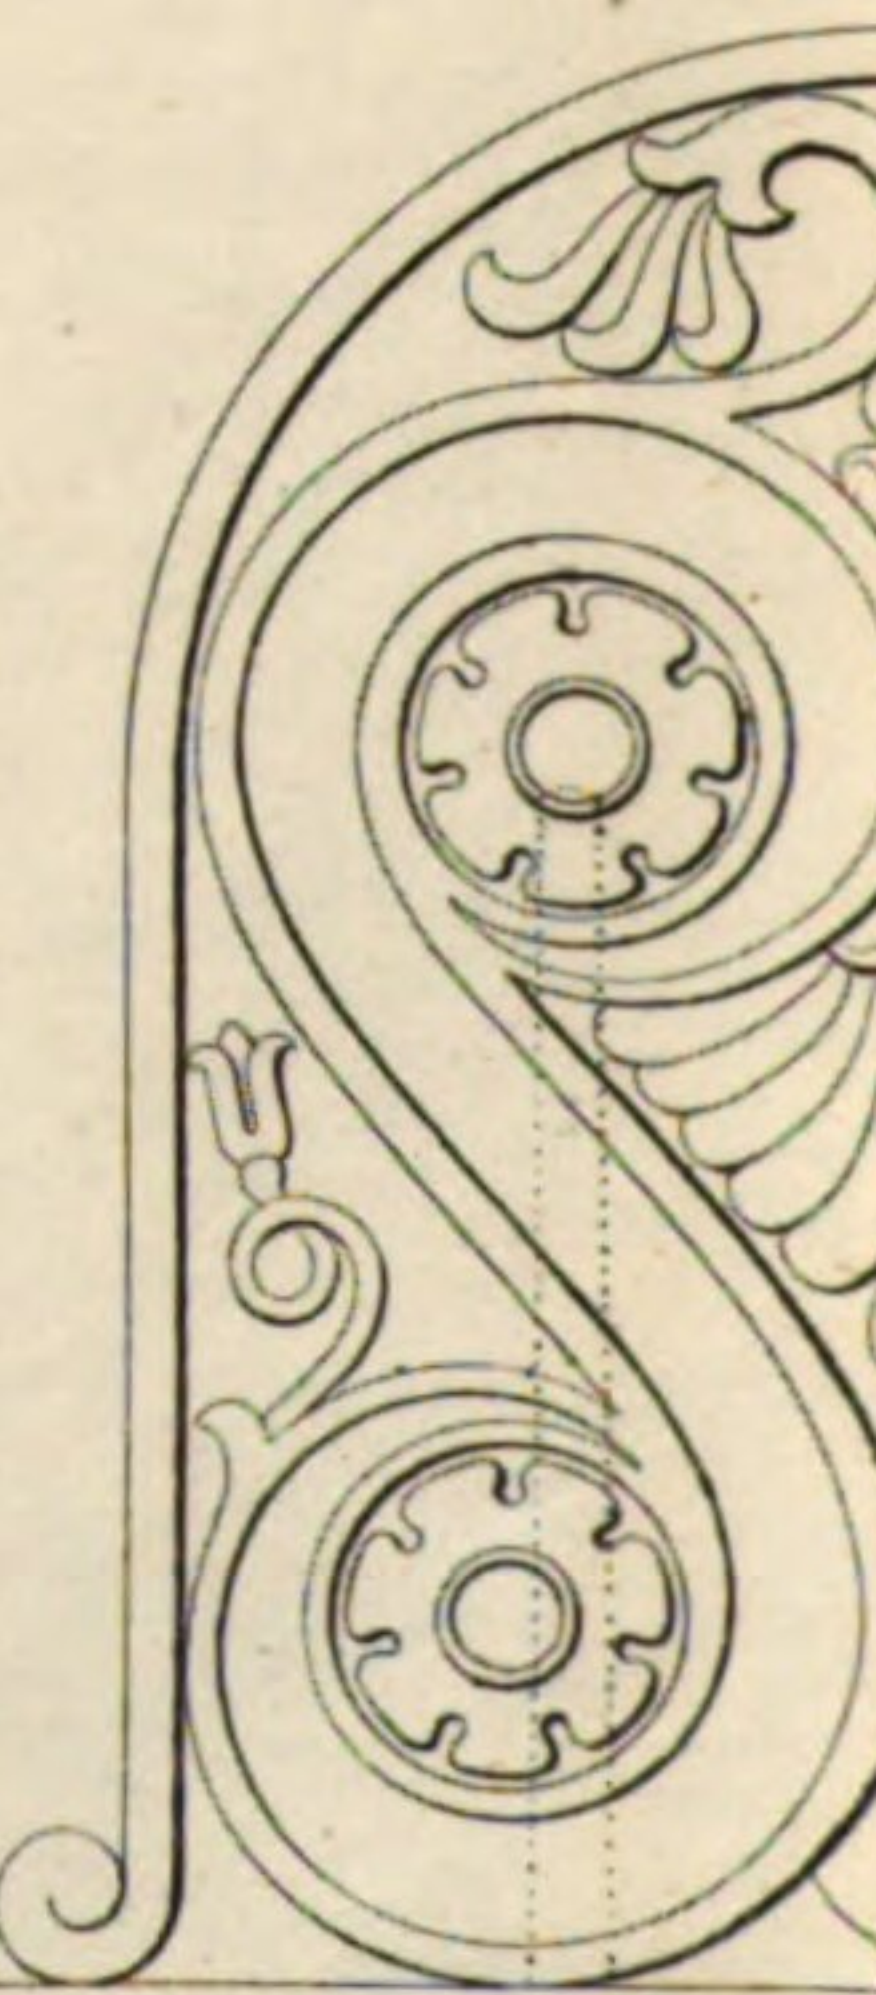




Bronne

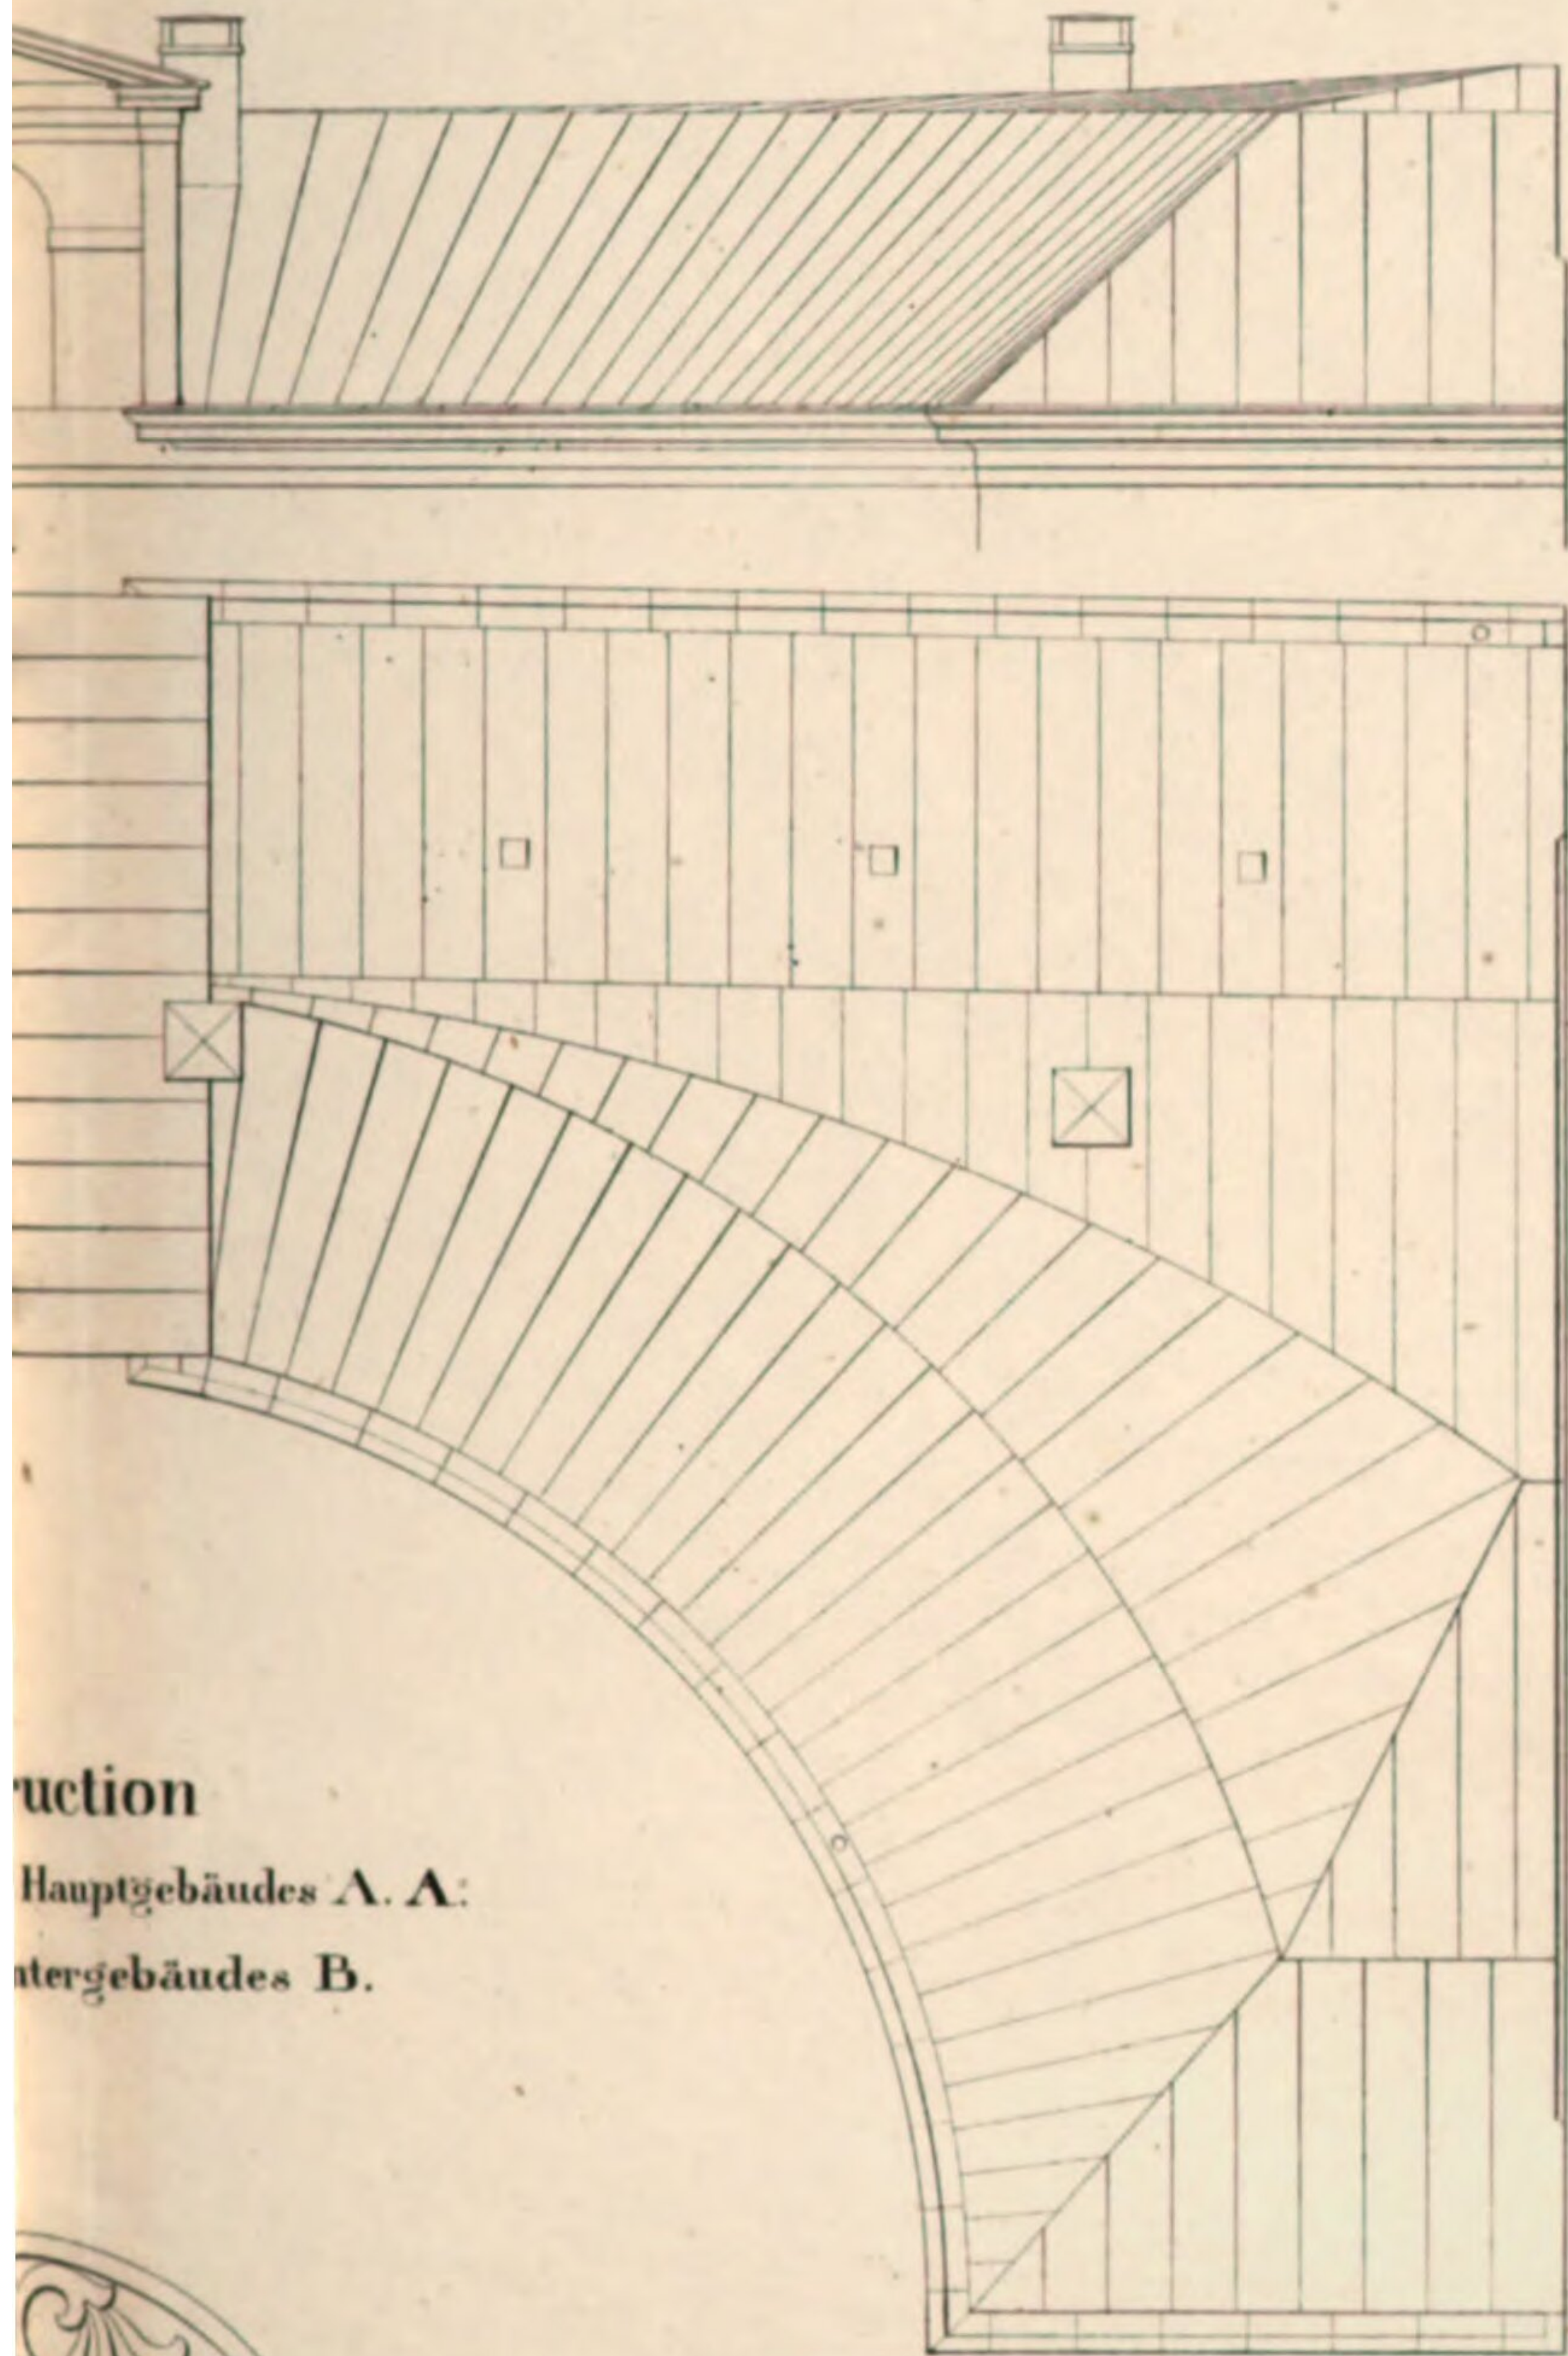



uction
Hauptgebäudes A. A.
tergebäudes B.



C.
im Hof.

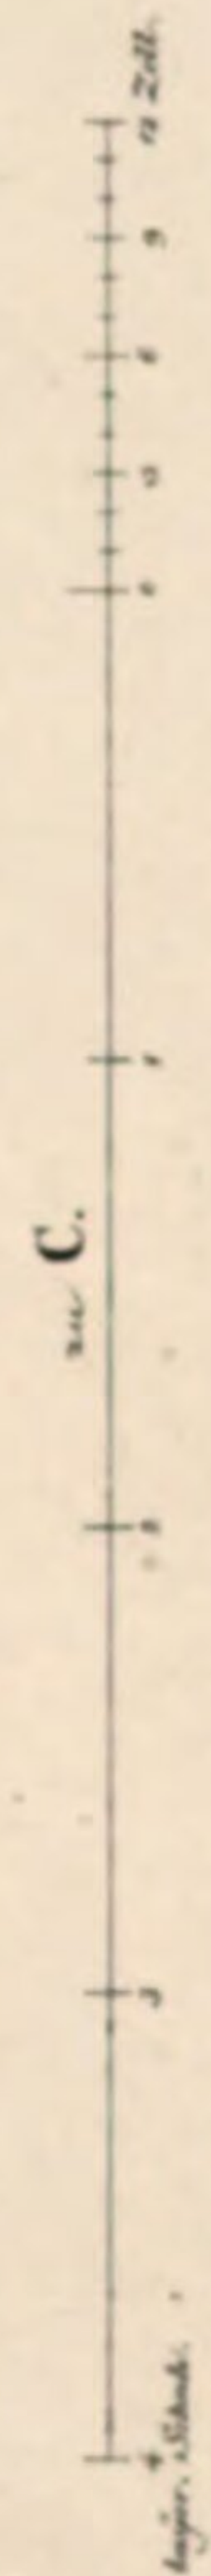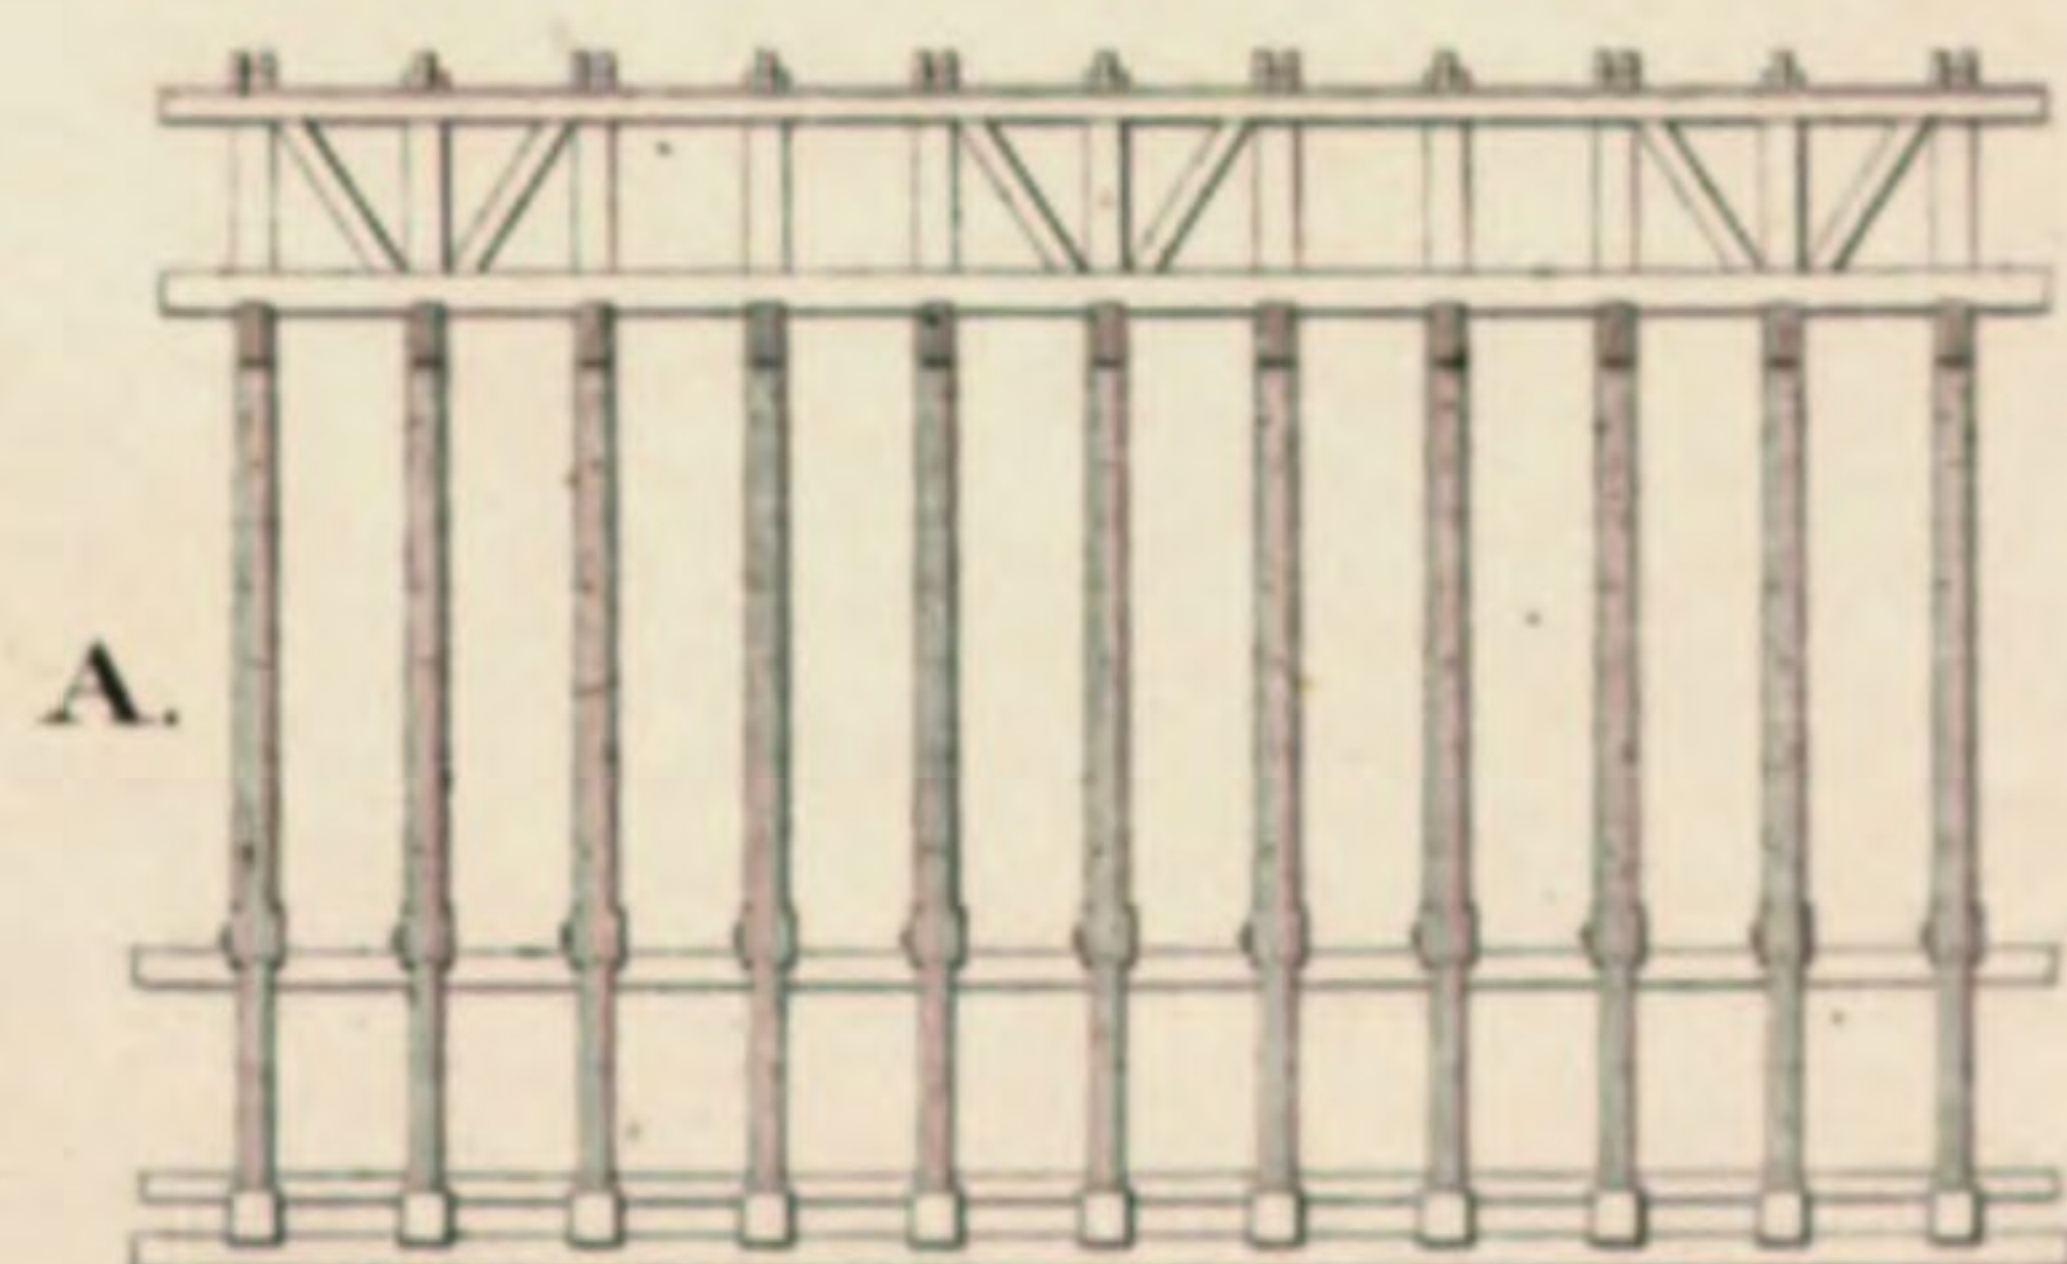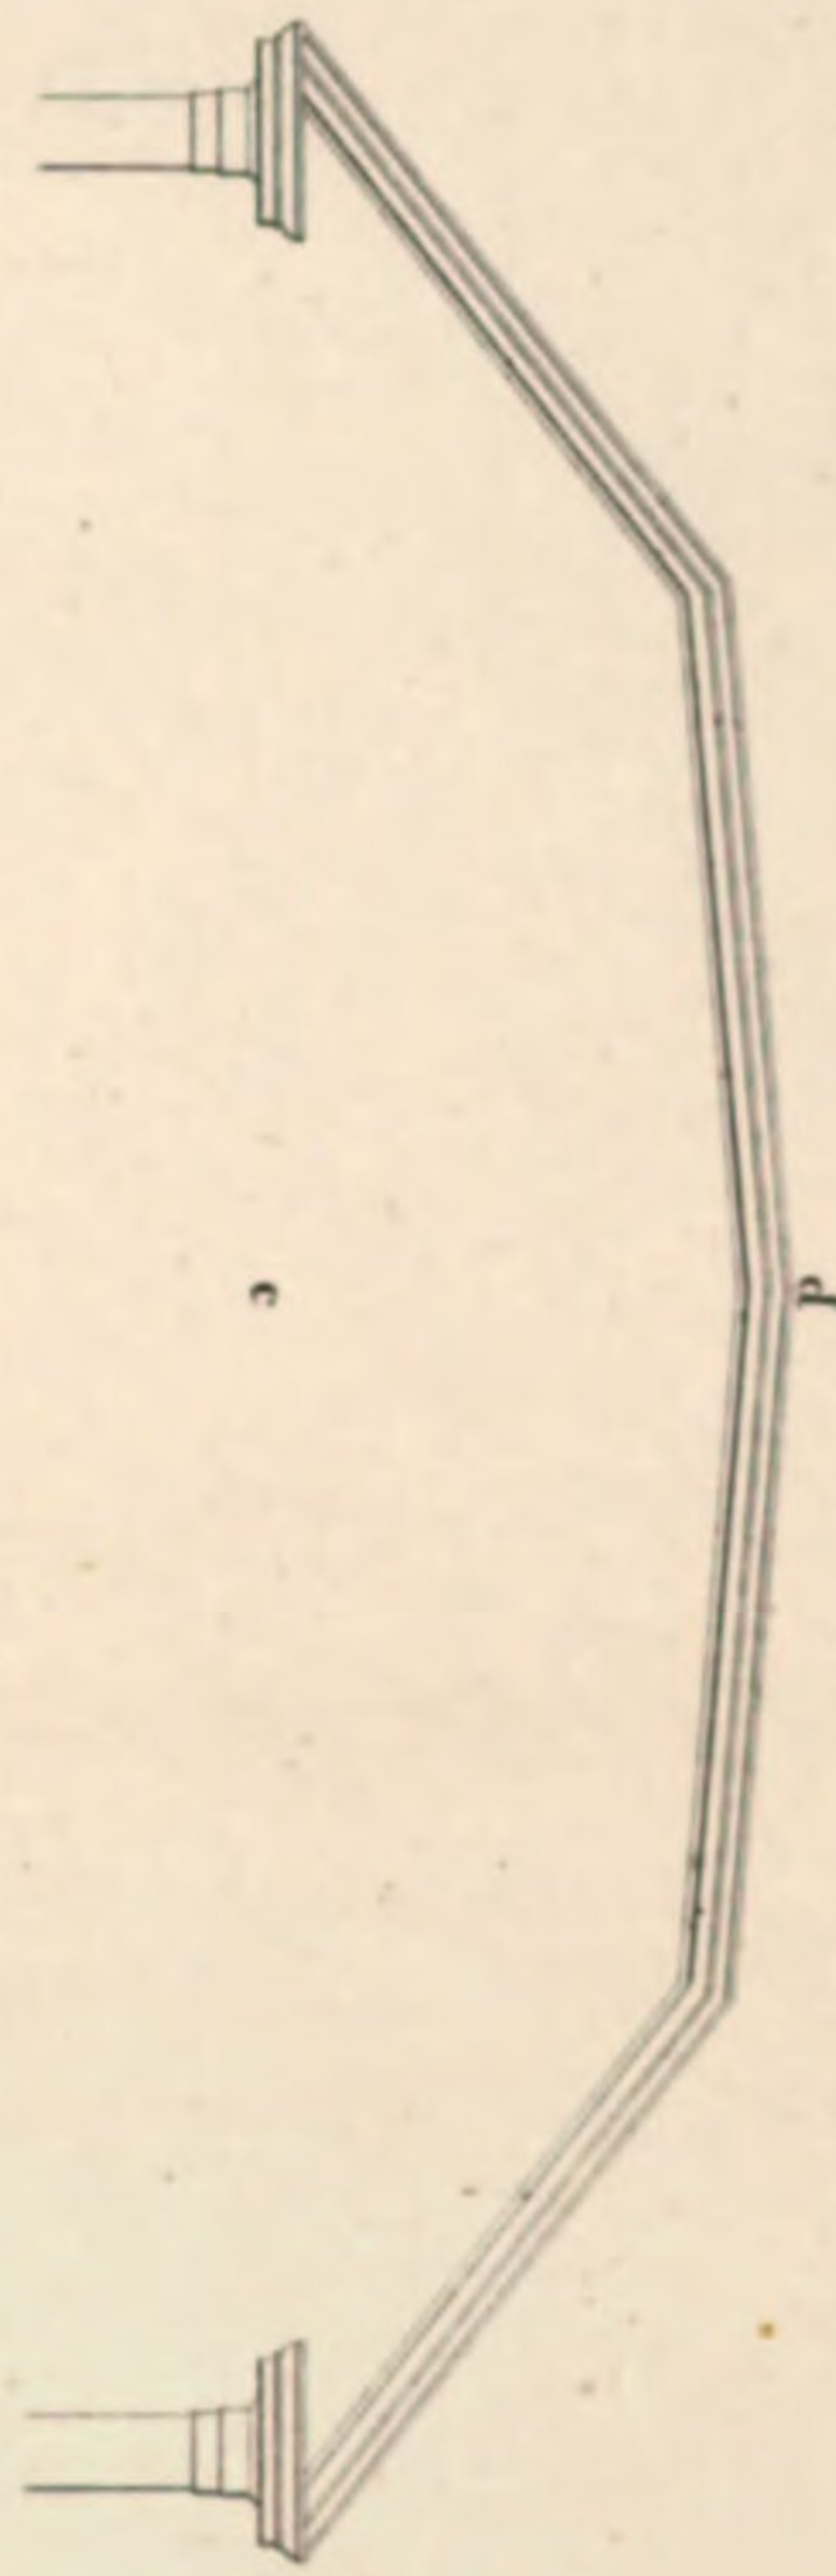

 


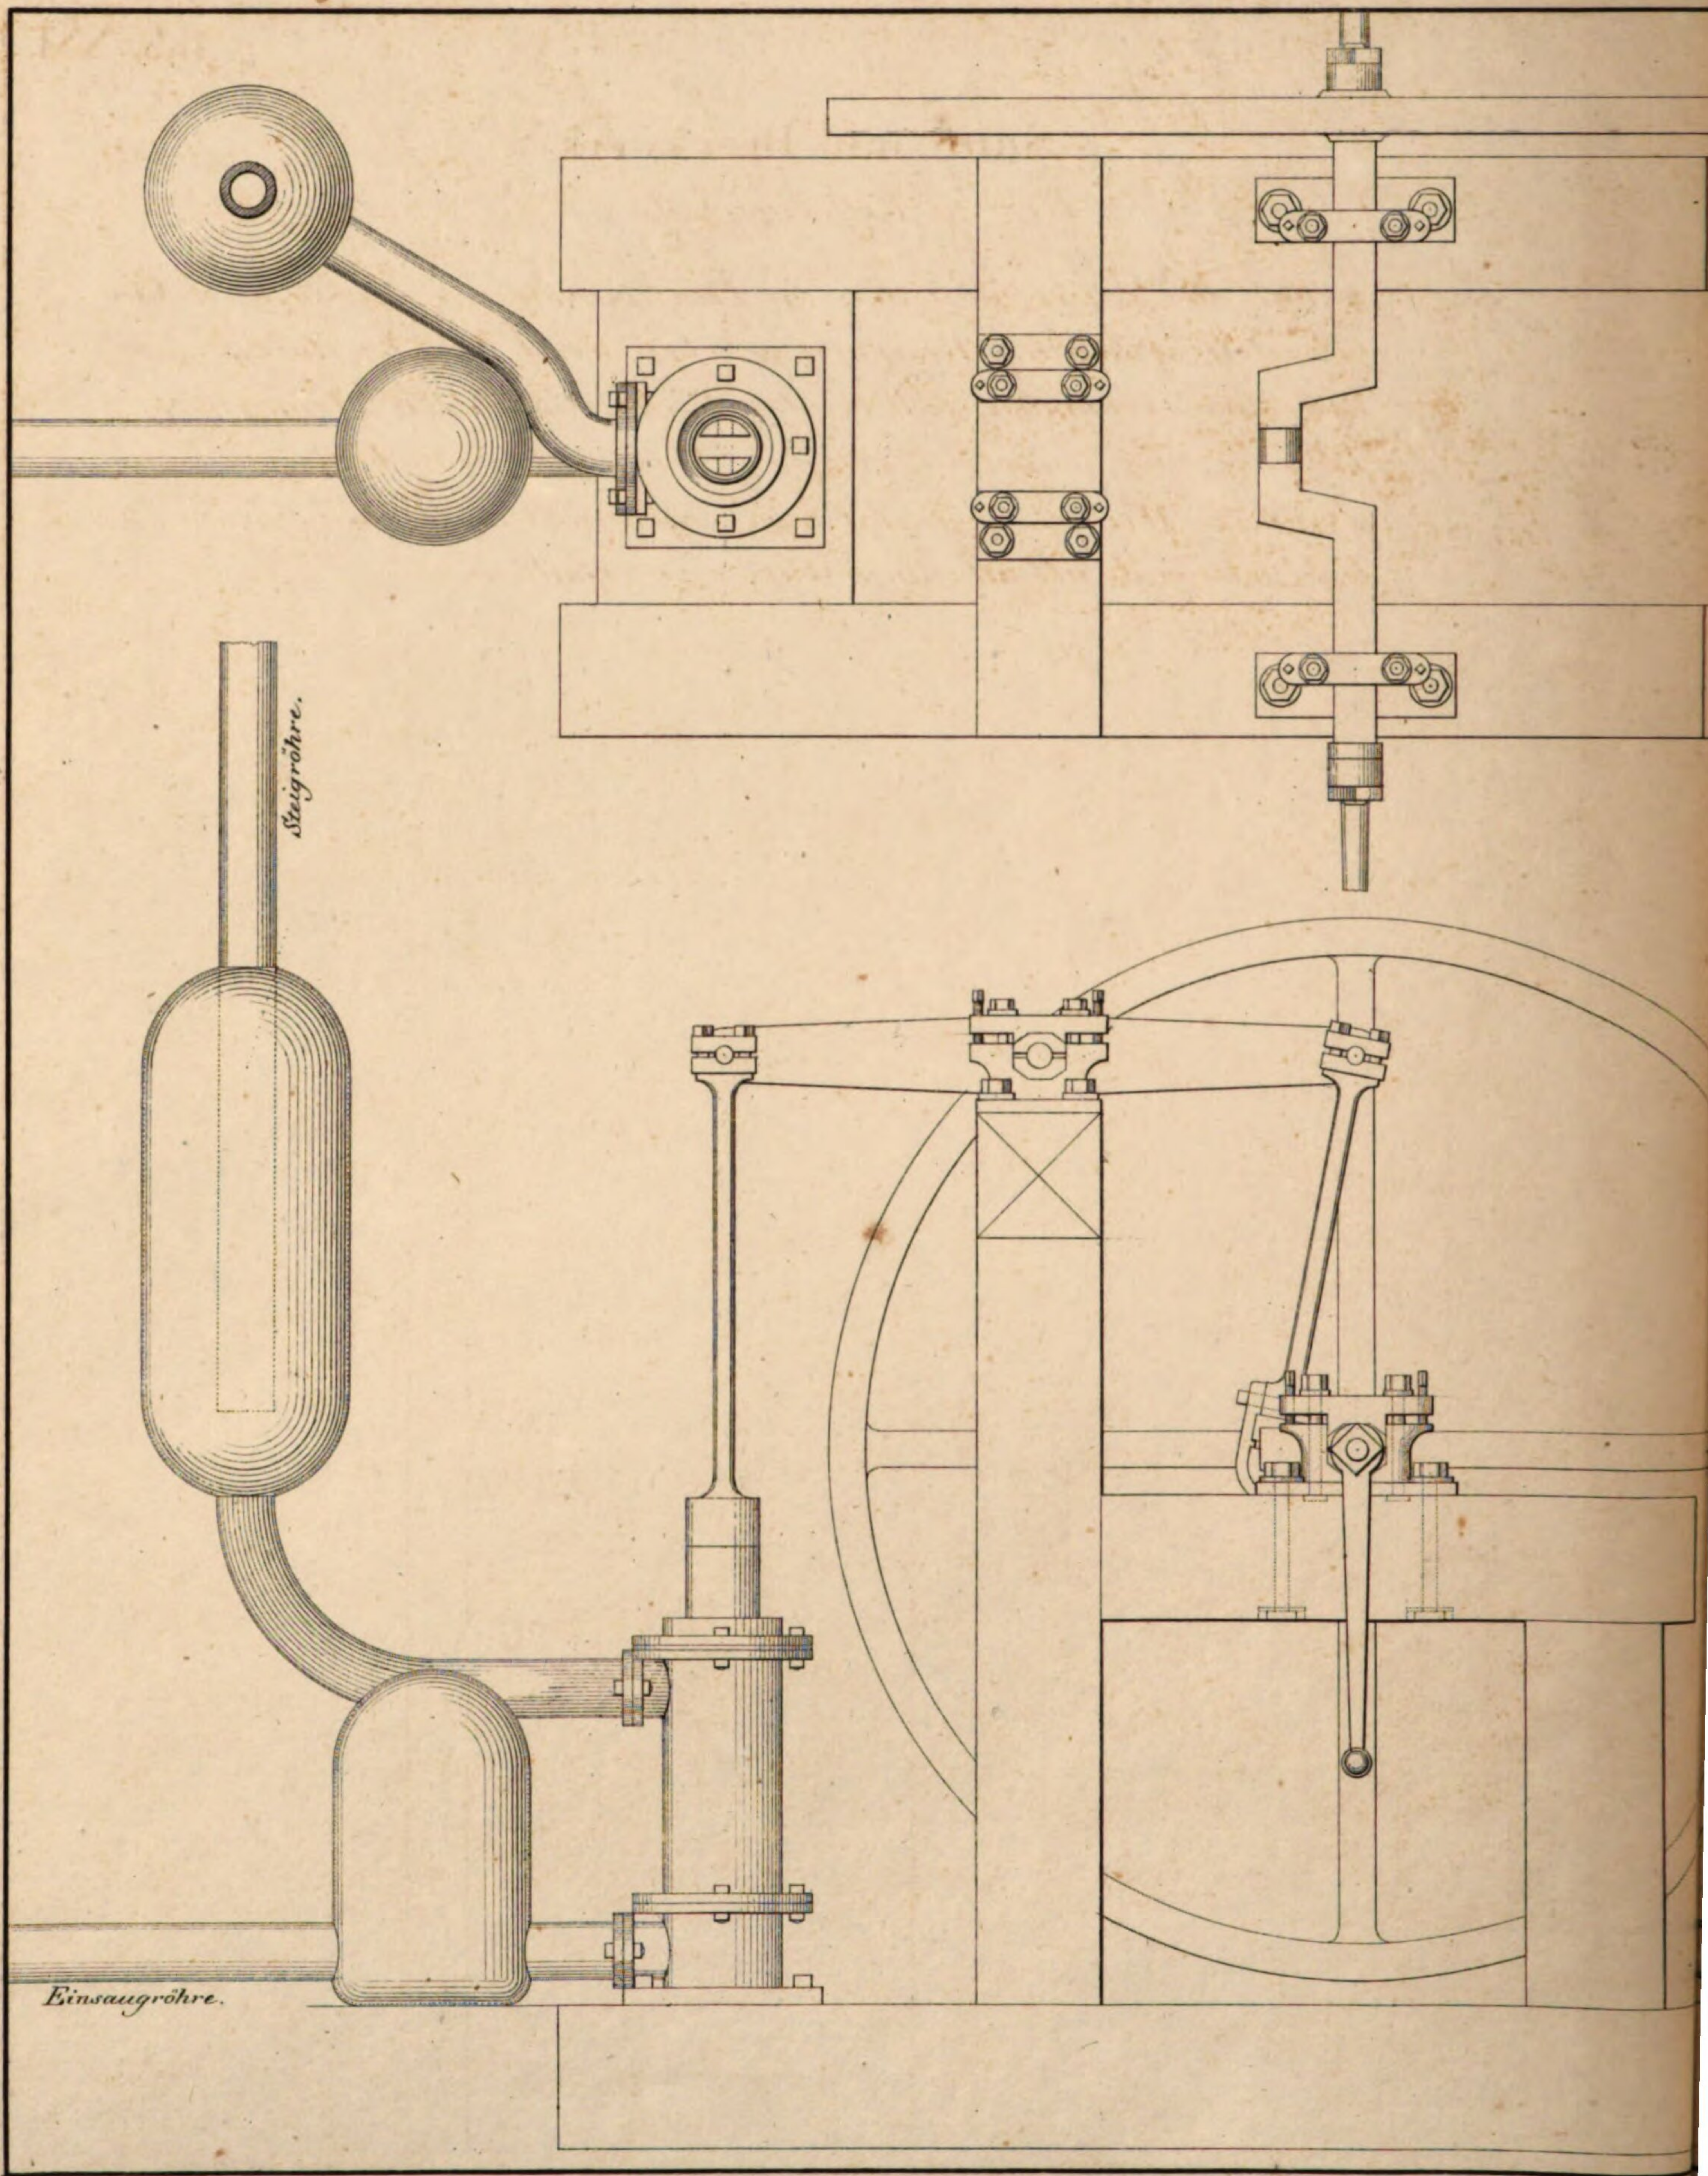


Saug-und Druckwerk im Kellergeschoß



womit das Wasser nach den im *Dachraume* an den beiden *Giebelseiten* stehenden *Reserven* gehoben wird, welche durch eine *Leitröhre* verbunden sich beide gleichzeitig füllen. Von jeder *Reserve* aus senkt sich in einer *Mauernute* eine *Fallröhre* herab, woran ein *Wechsel* in jeder *Etage* angebracht ist, um bei einem möglichen *Brande* allenthalben *Wasser* zu erhalten.

4 bayr. Schuh.

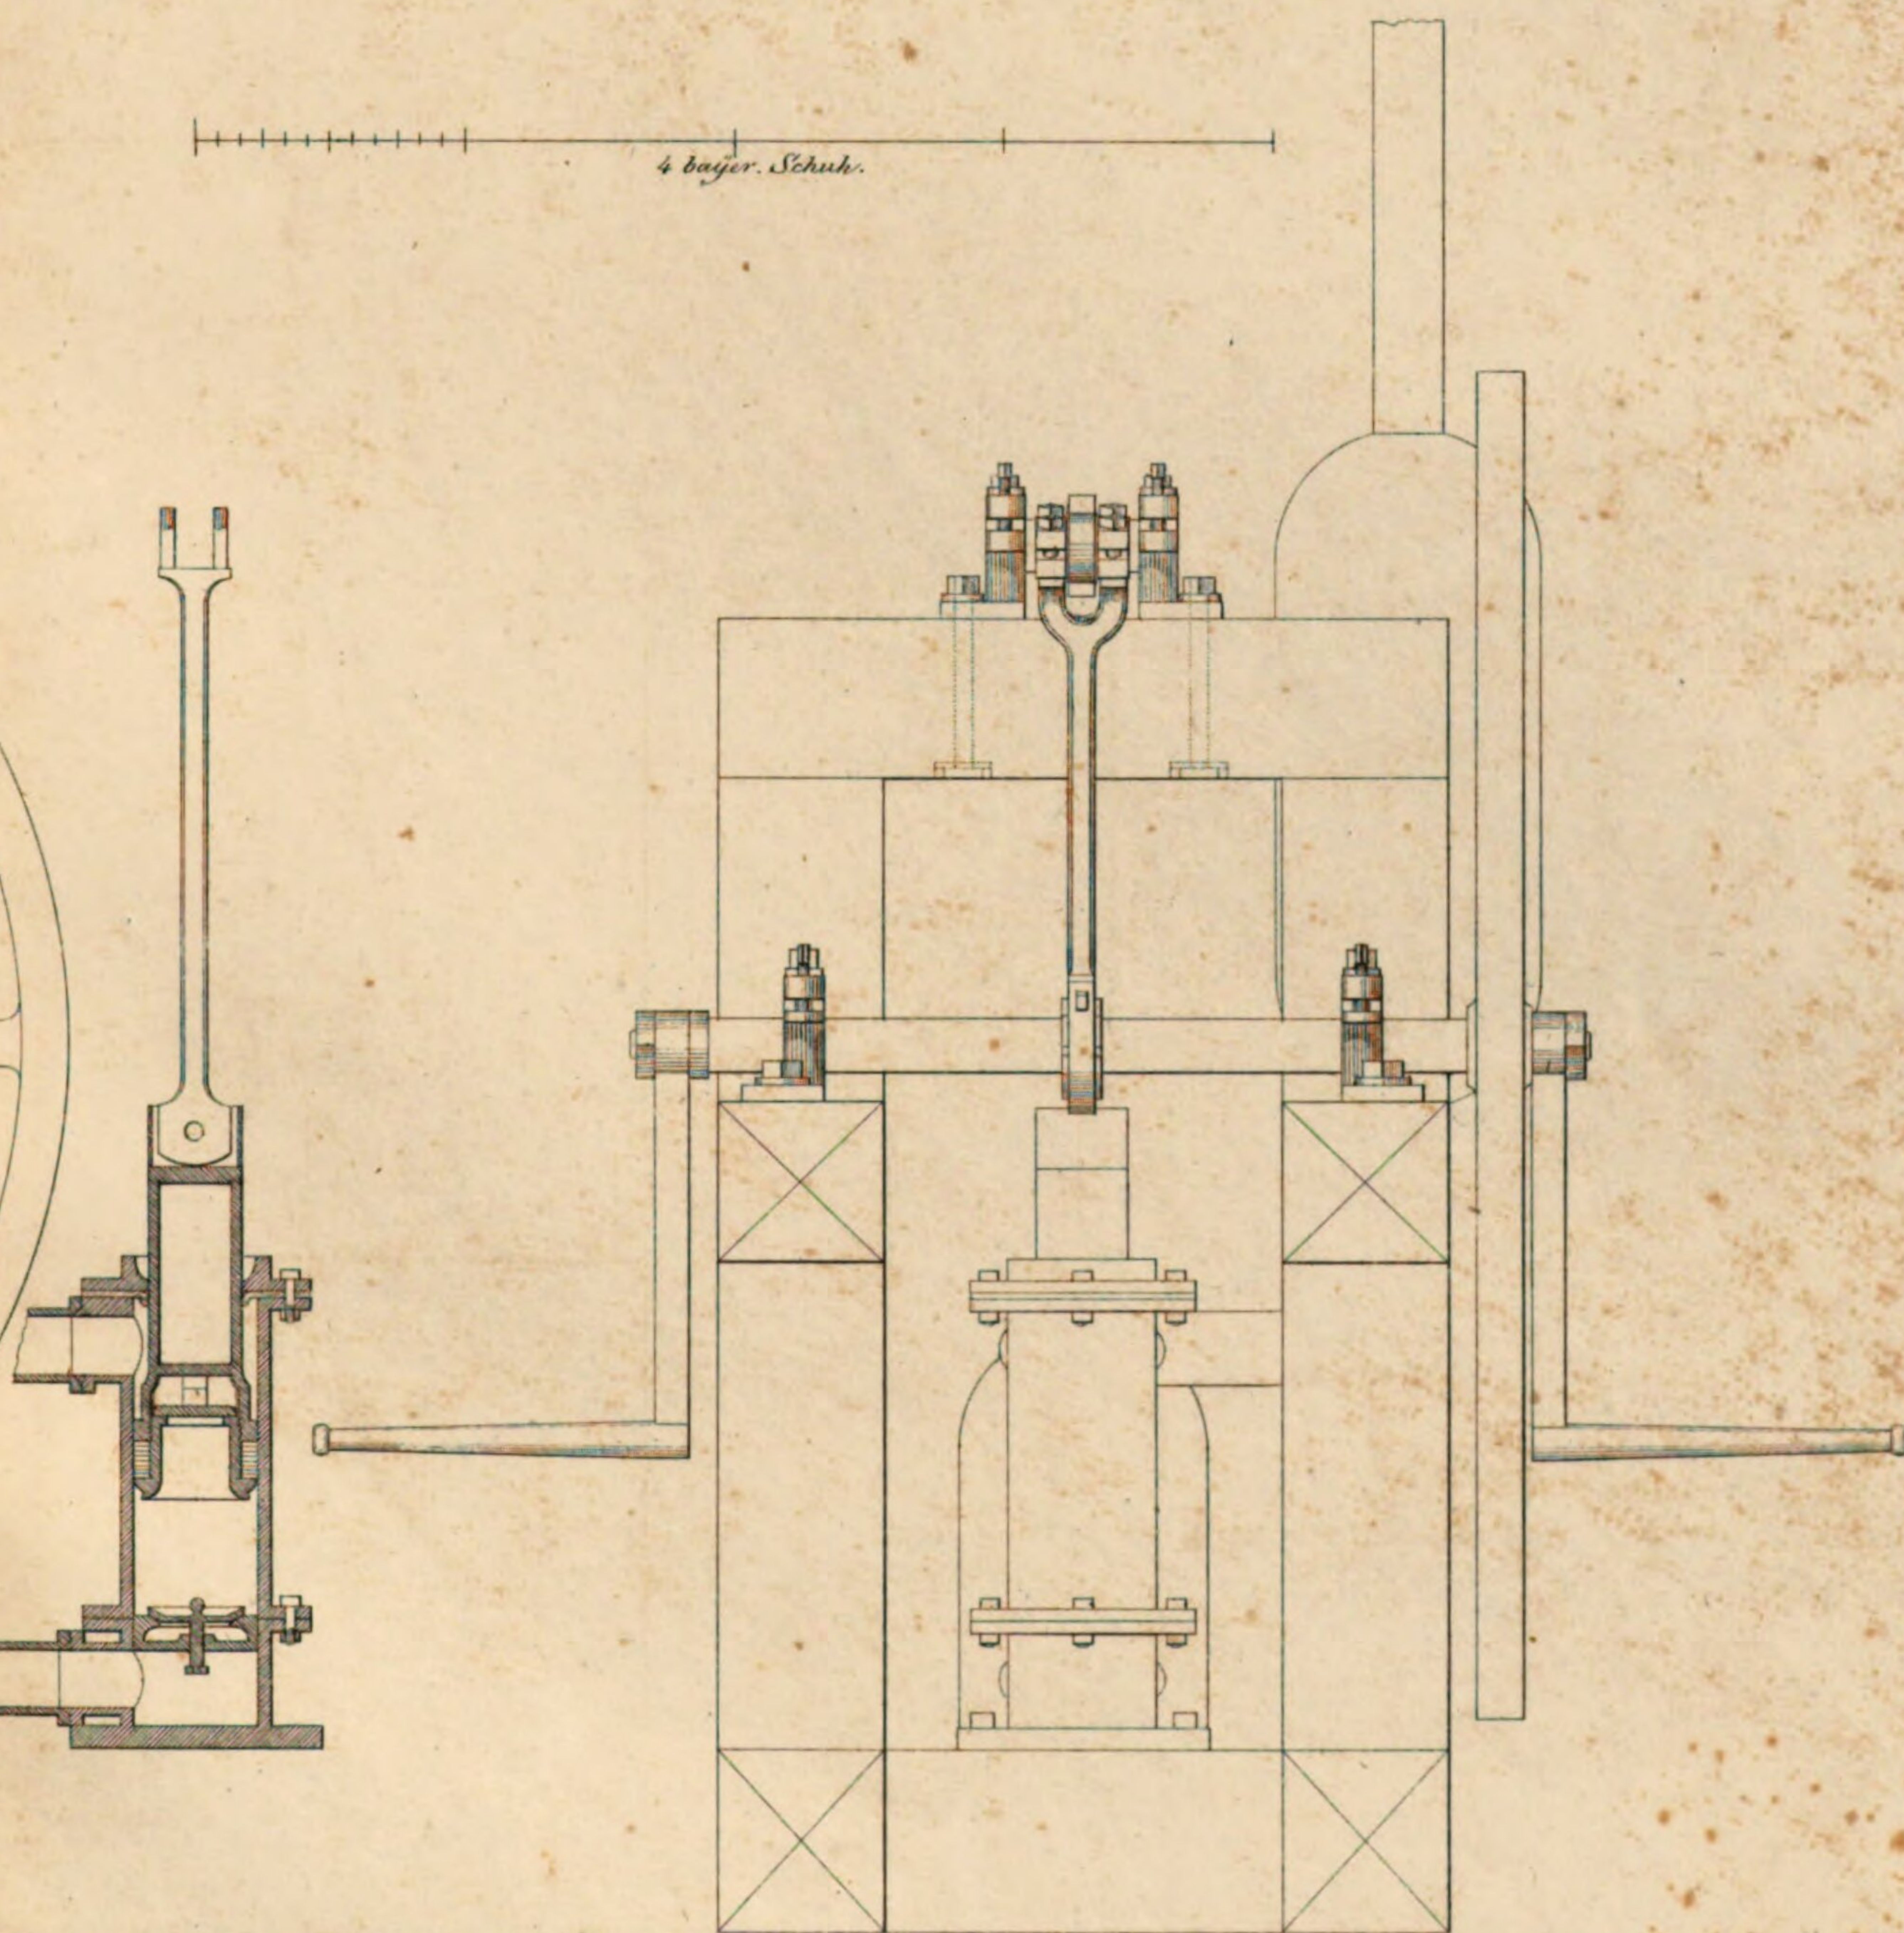


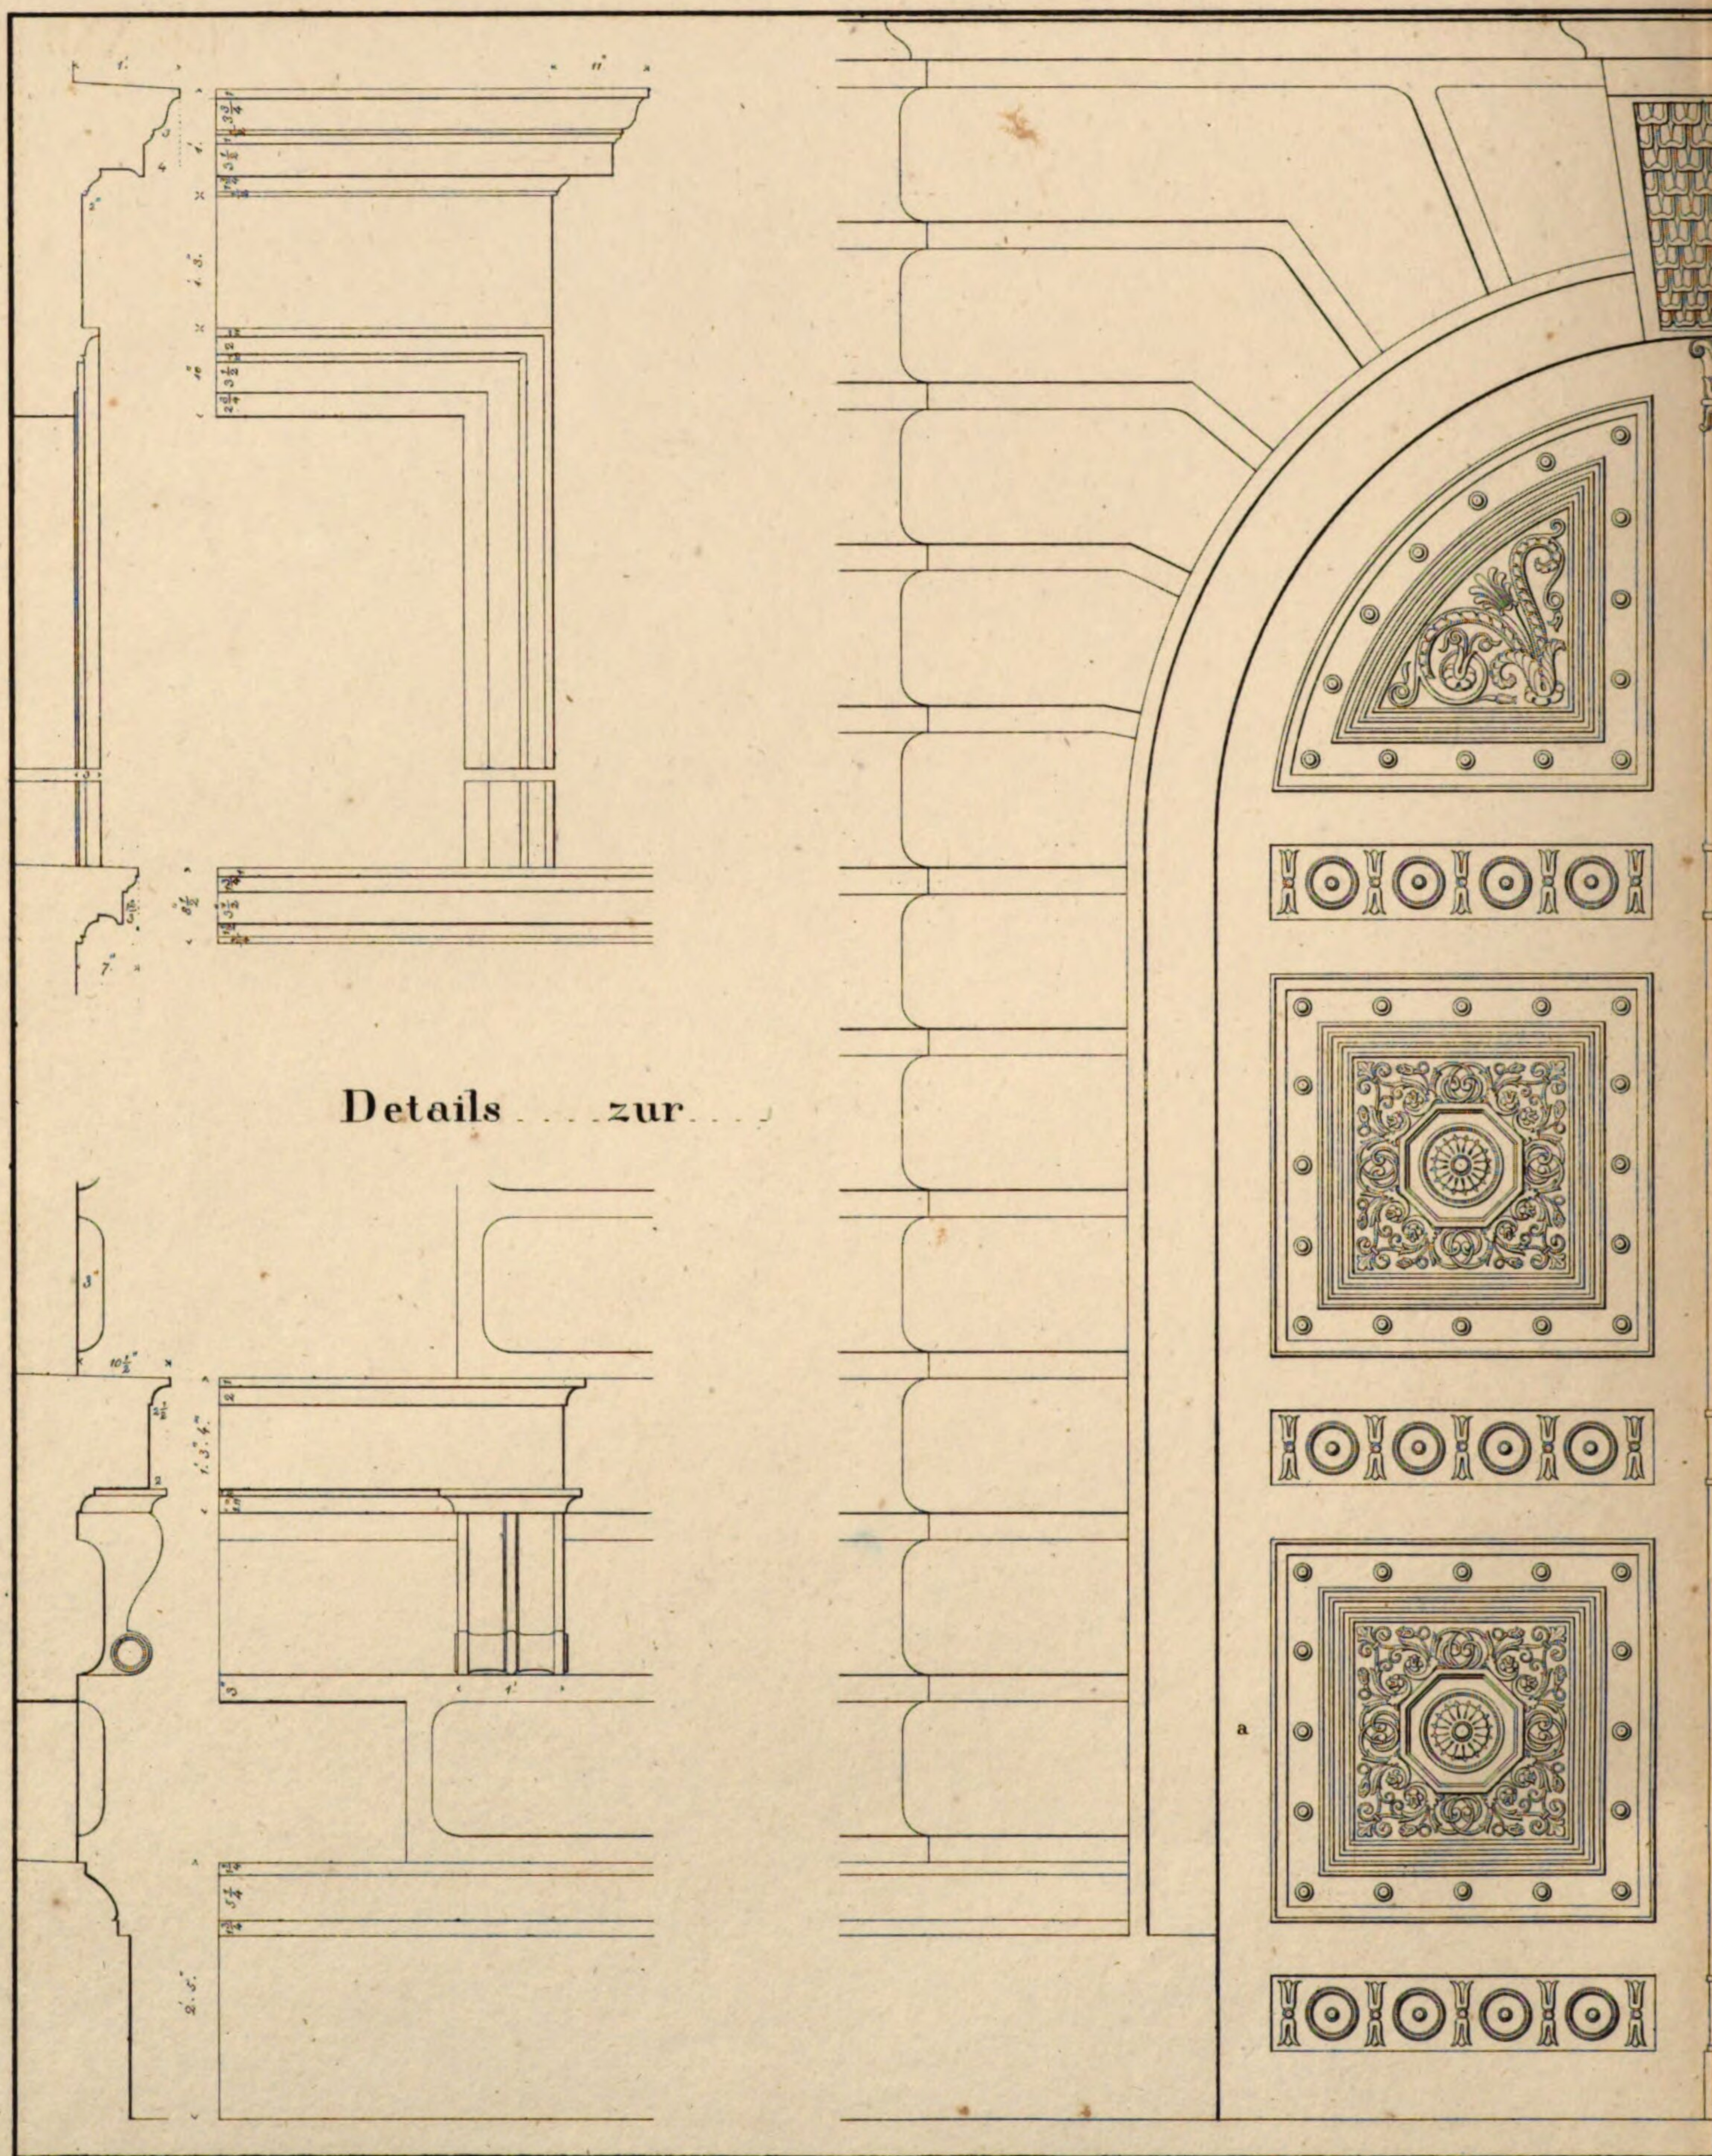


Tab. XXII.

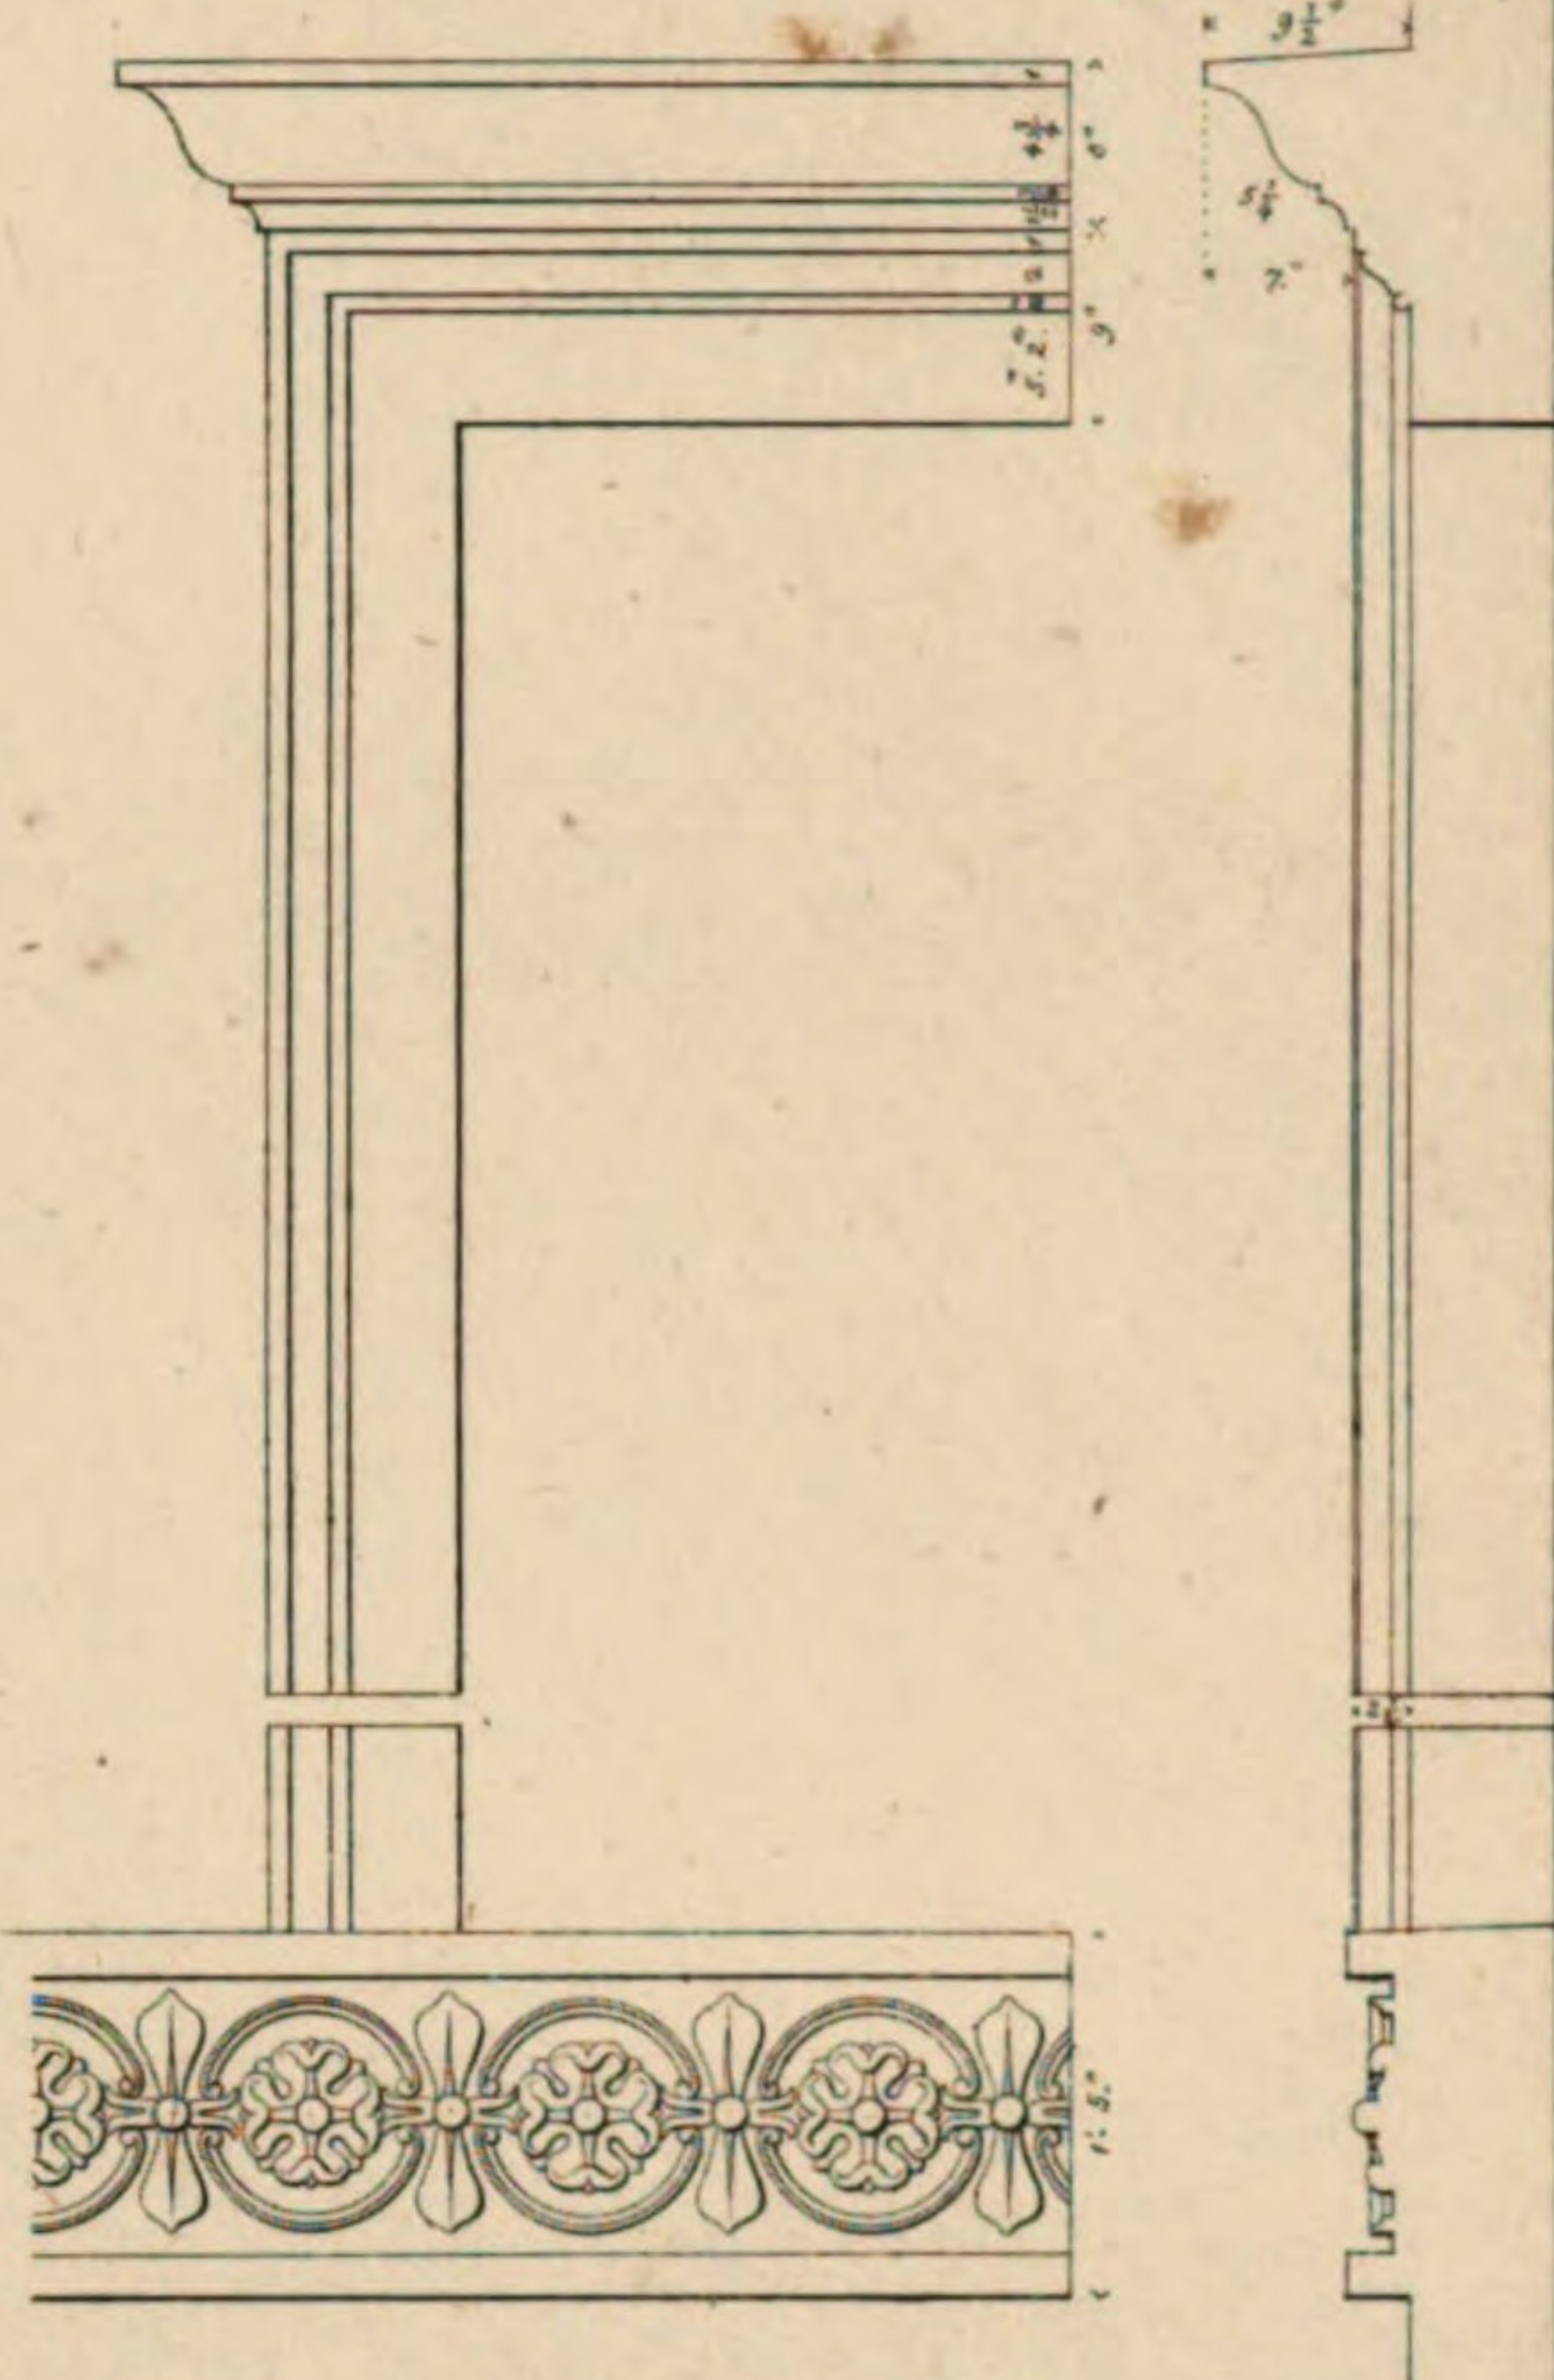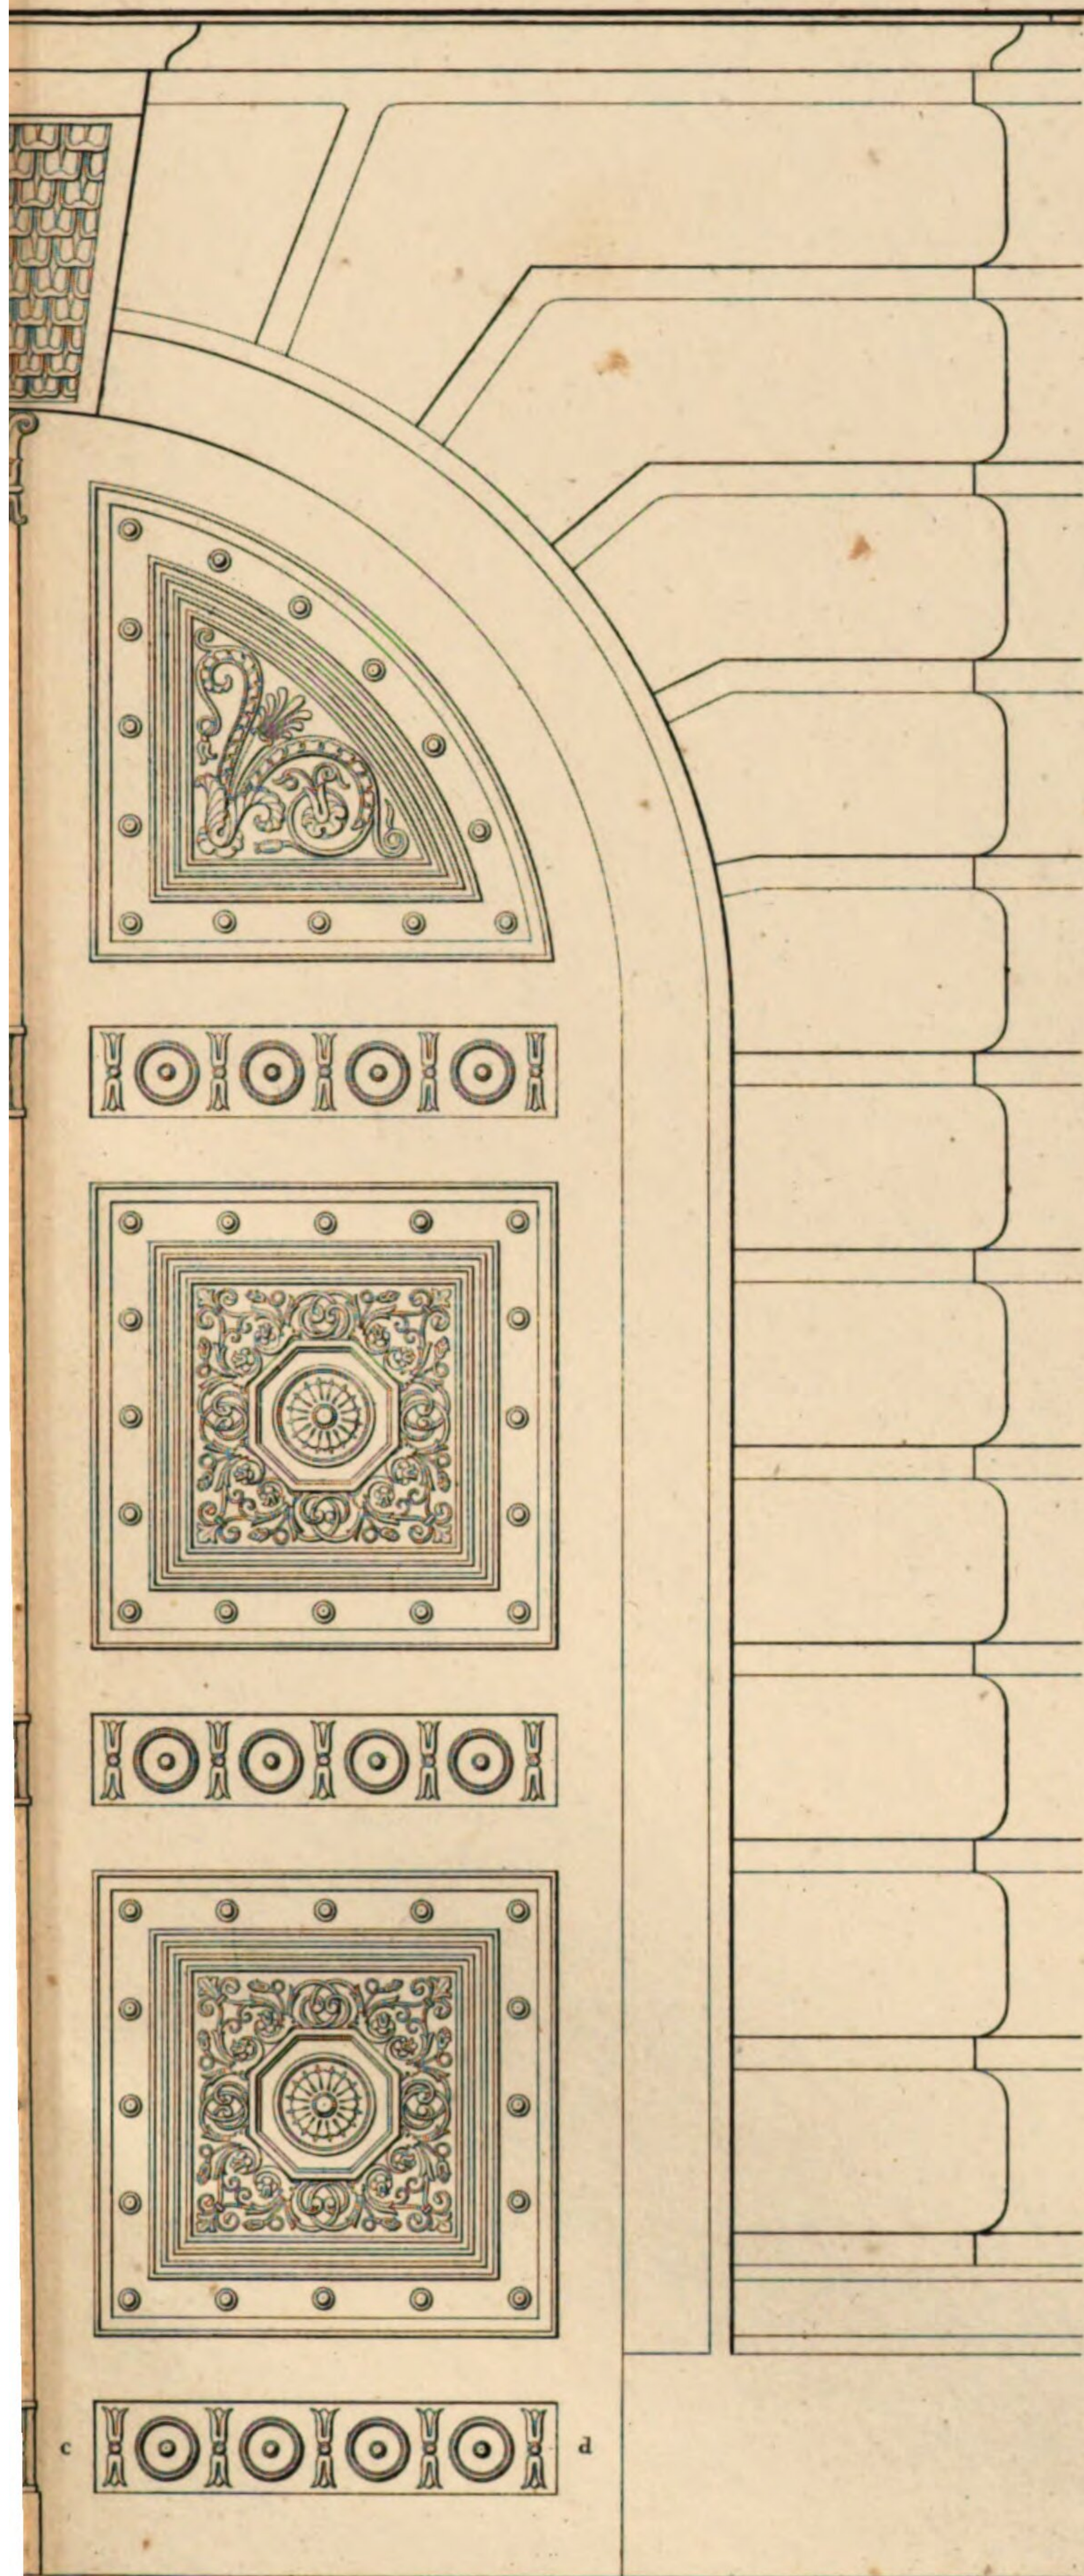





Façade Tab. XVIII.




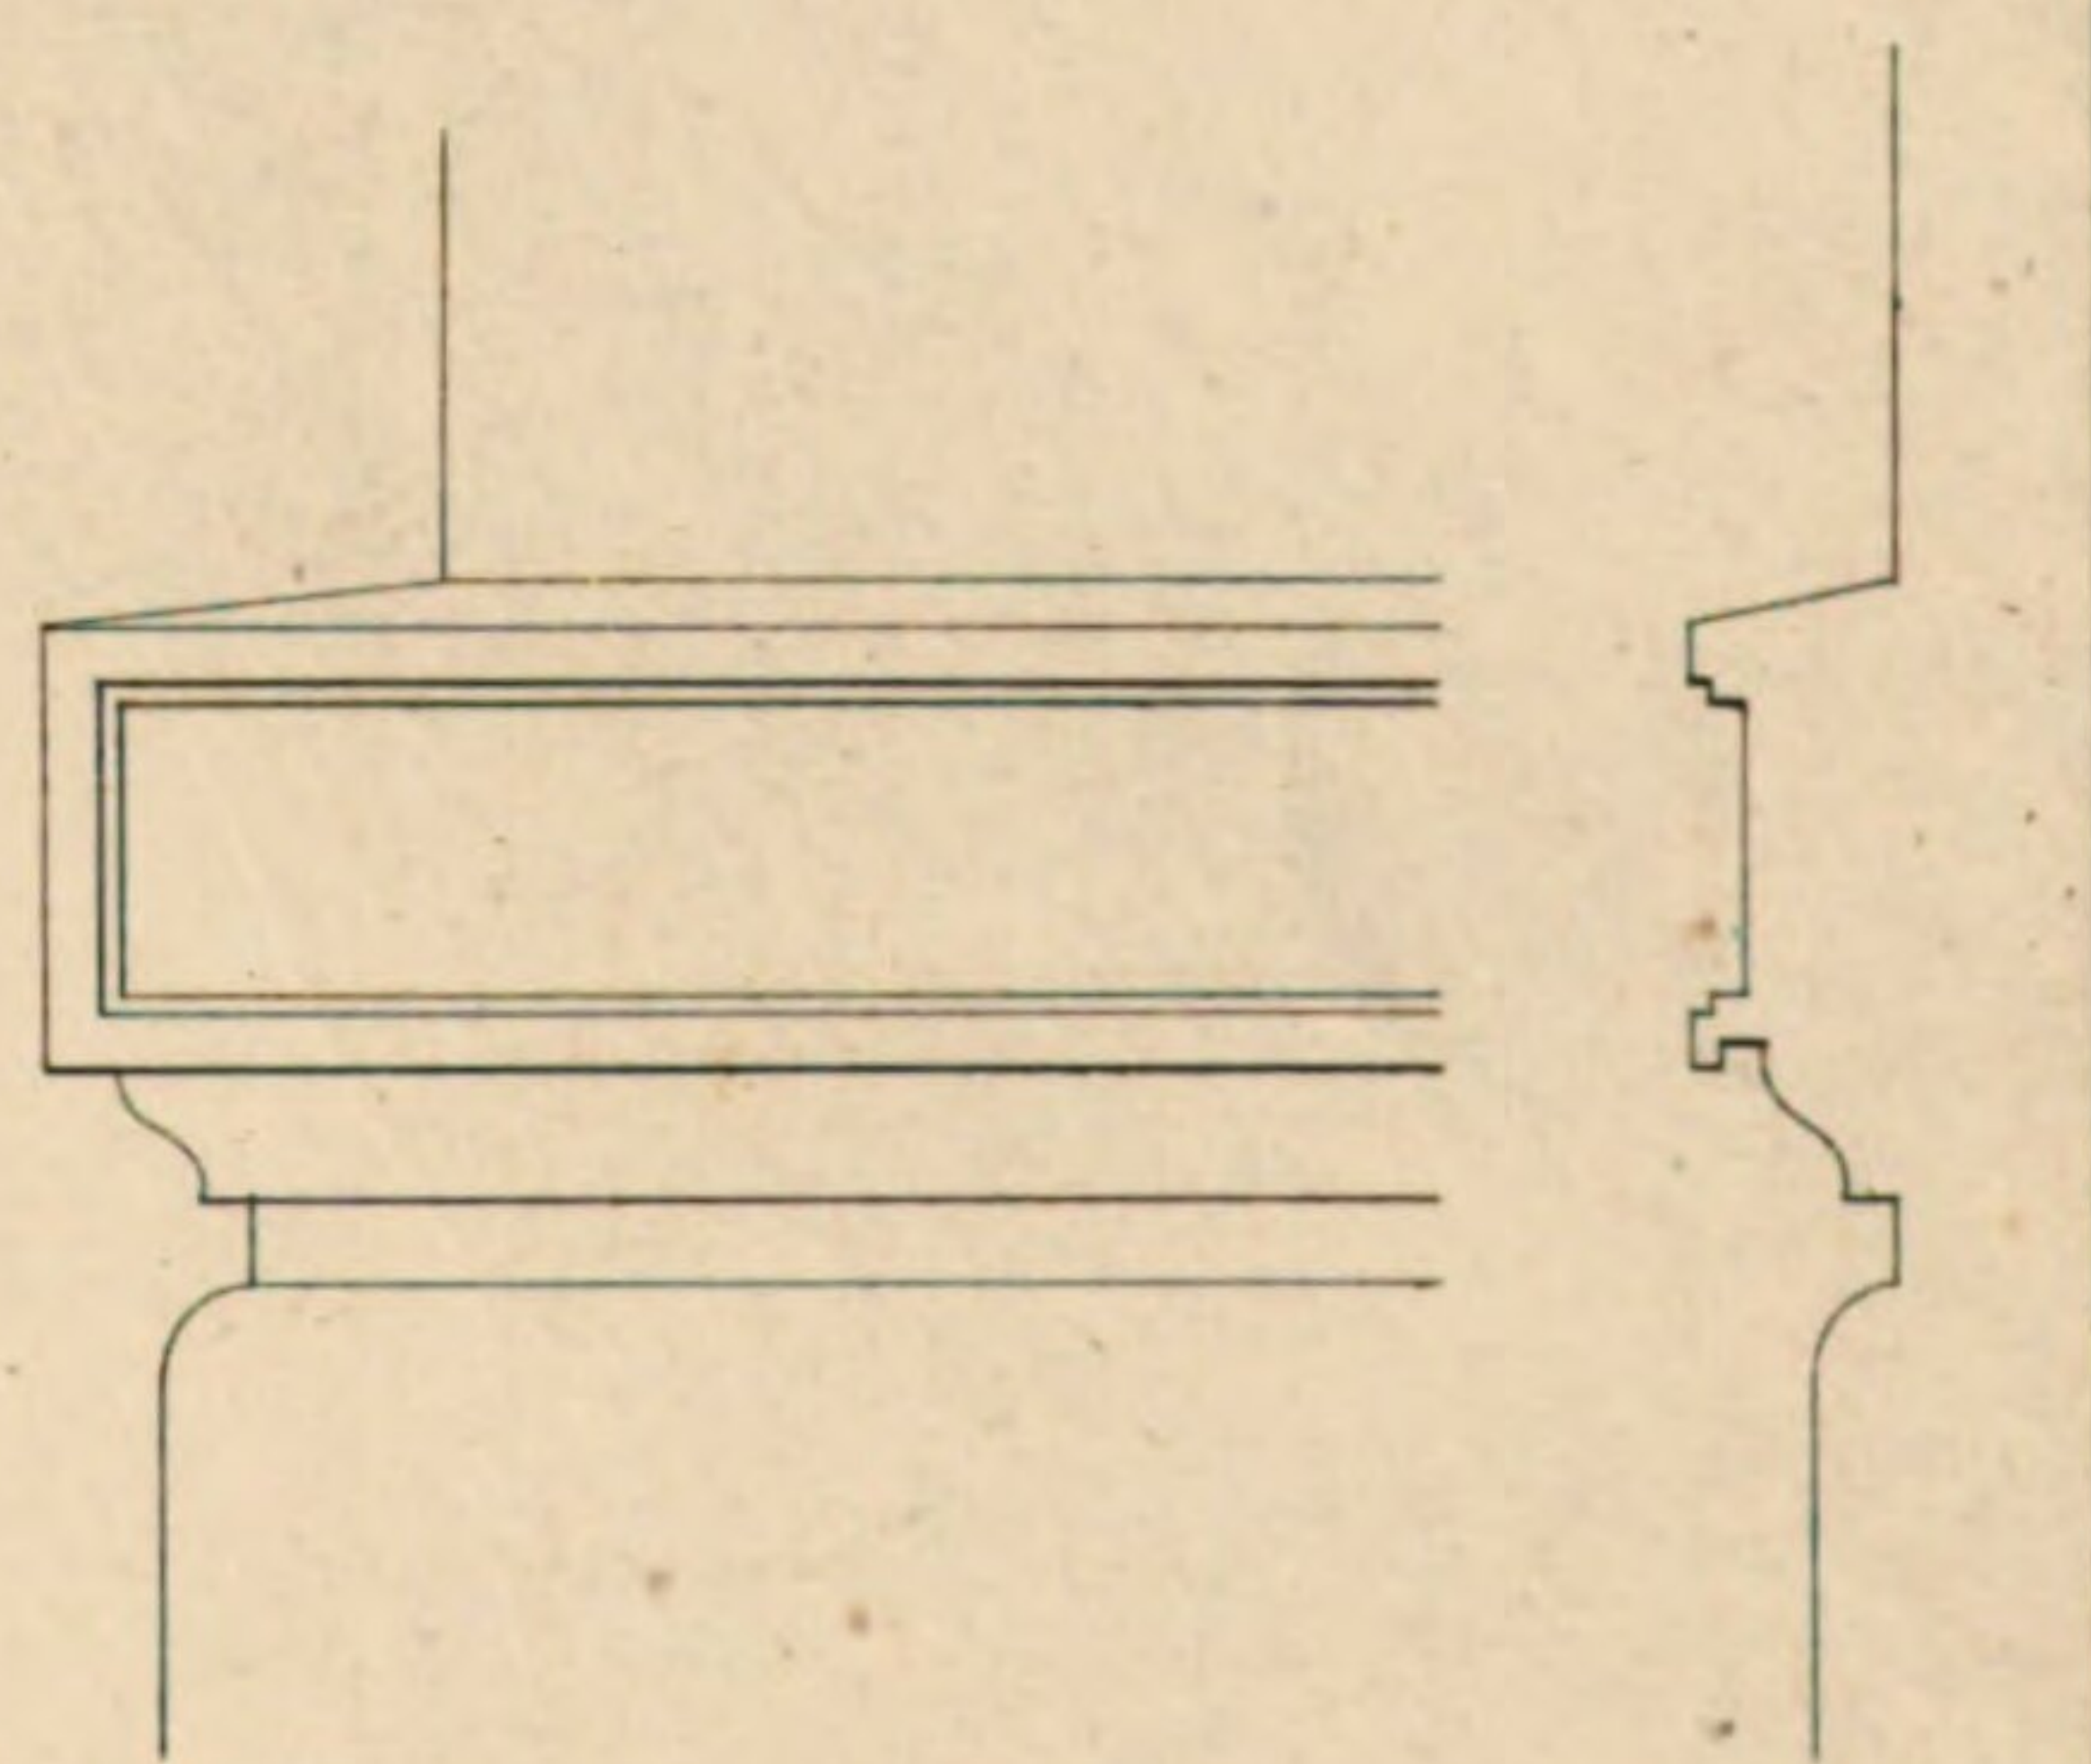



6 Auger. Schach.

 


4 bayrer. Schuh.
zu 1. 2. 3. 4. 6. 7.

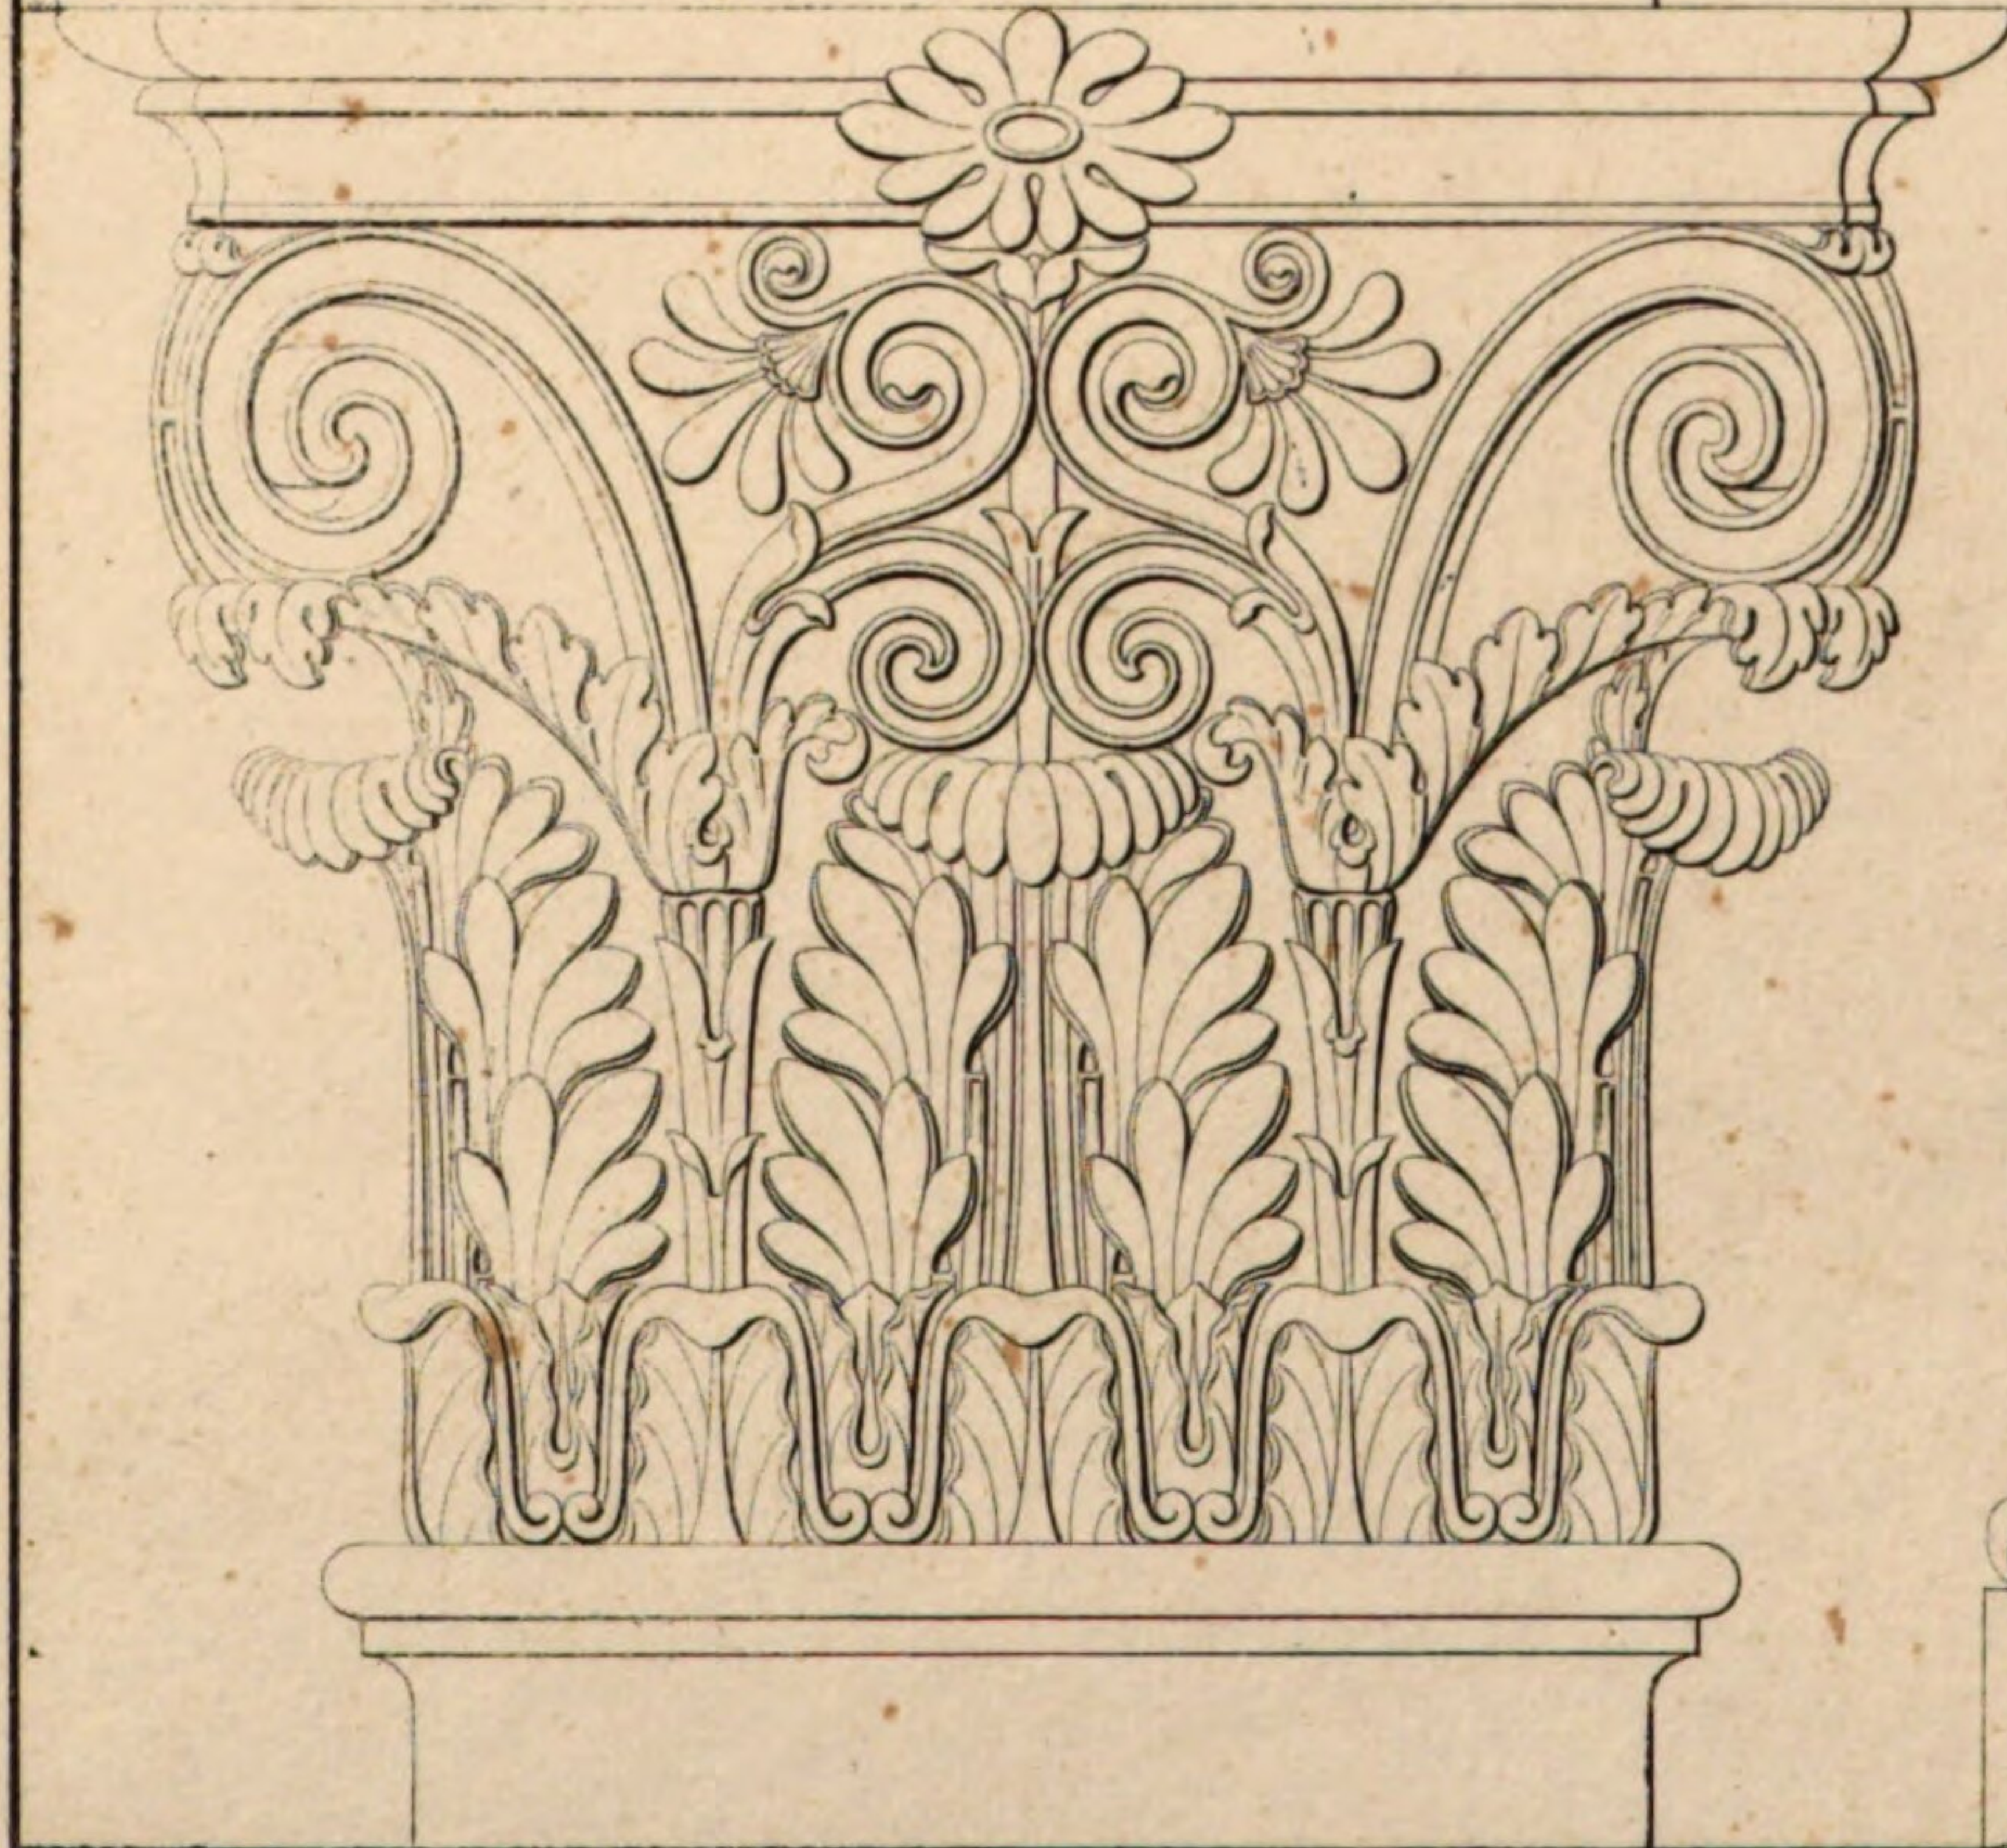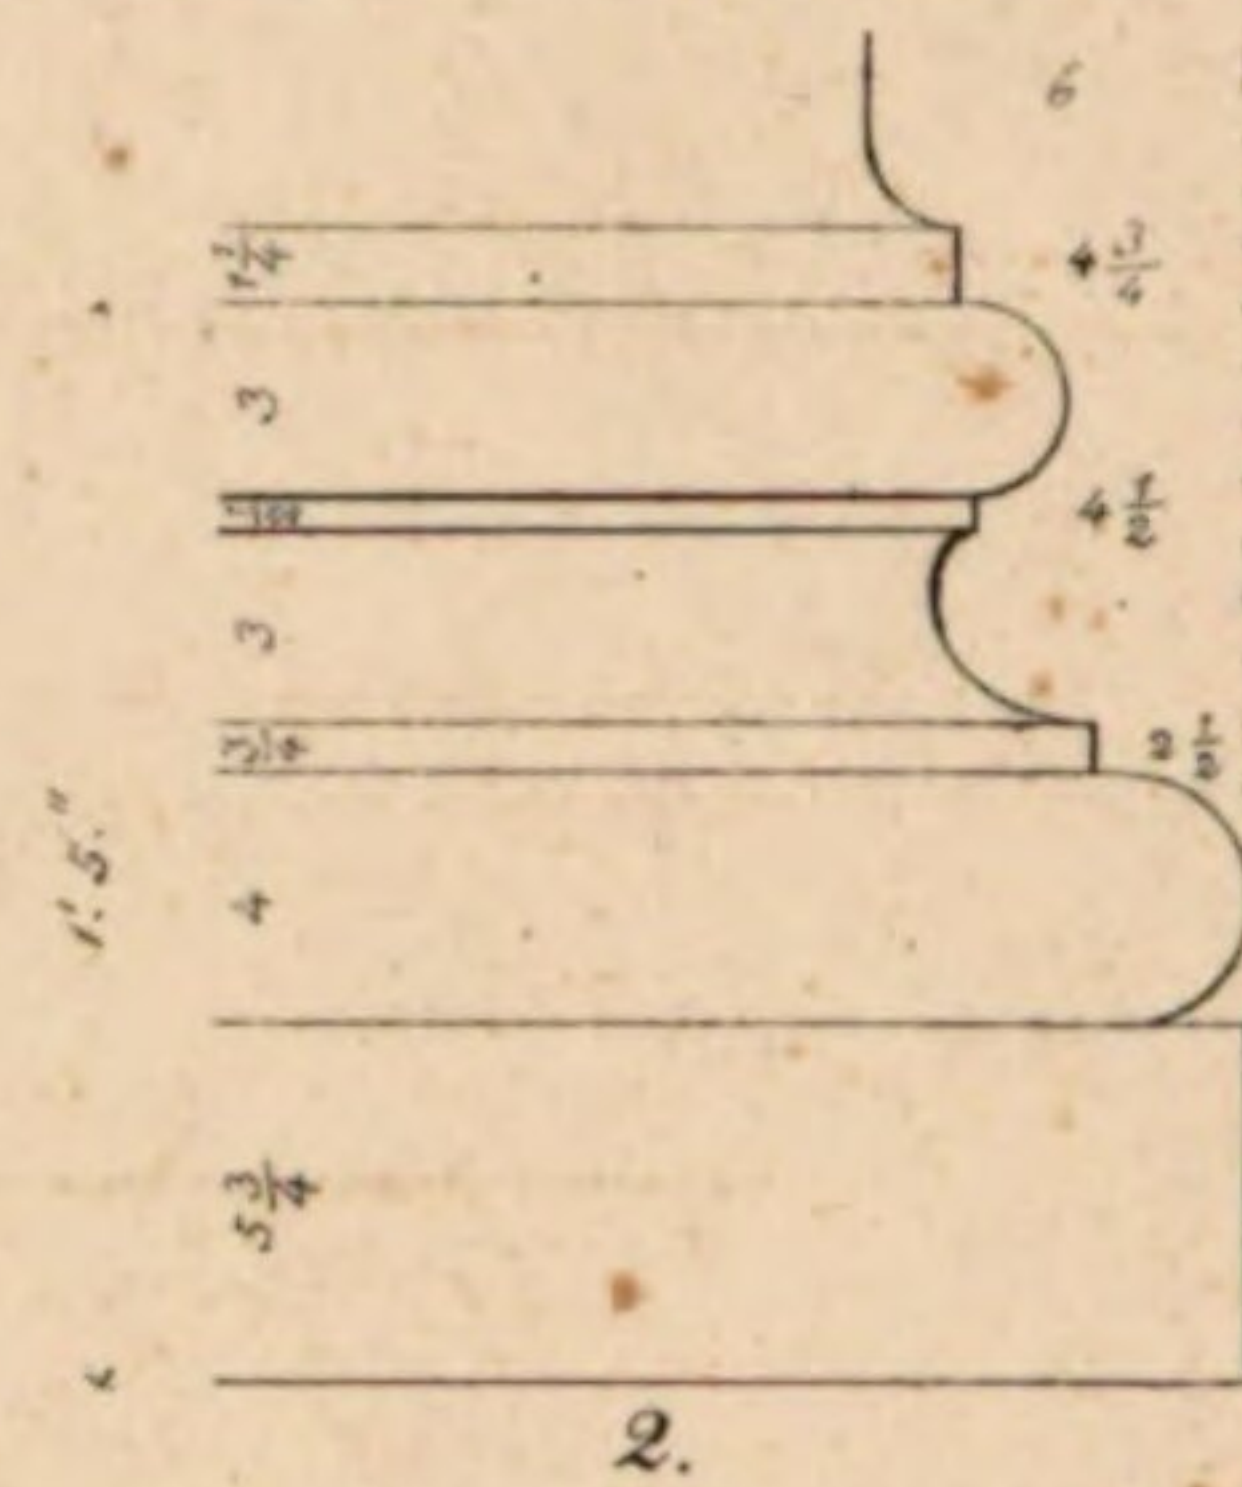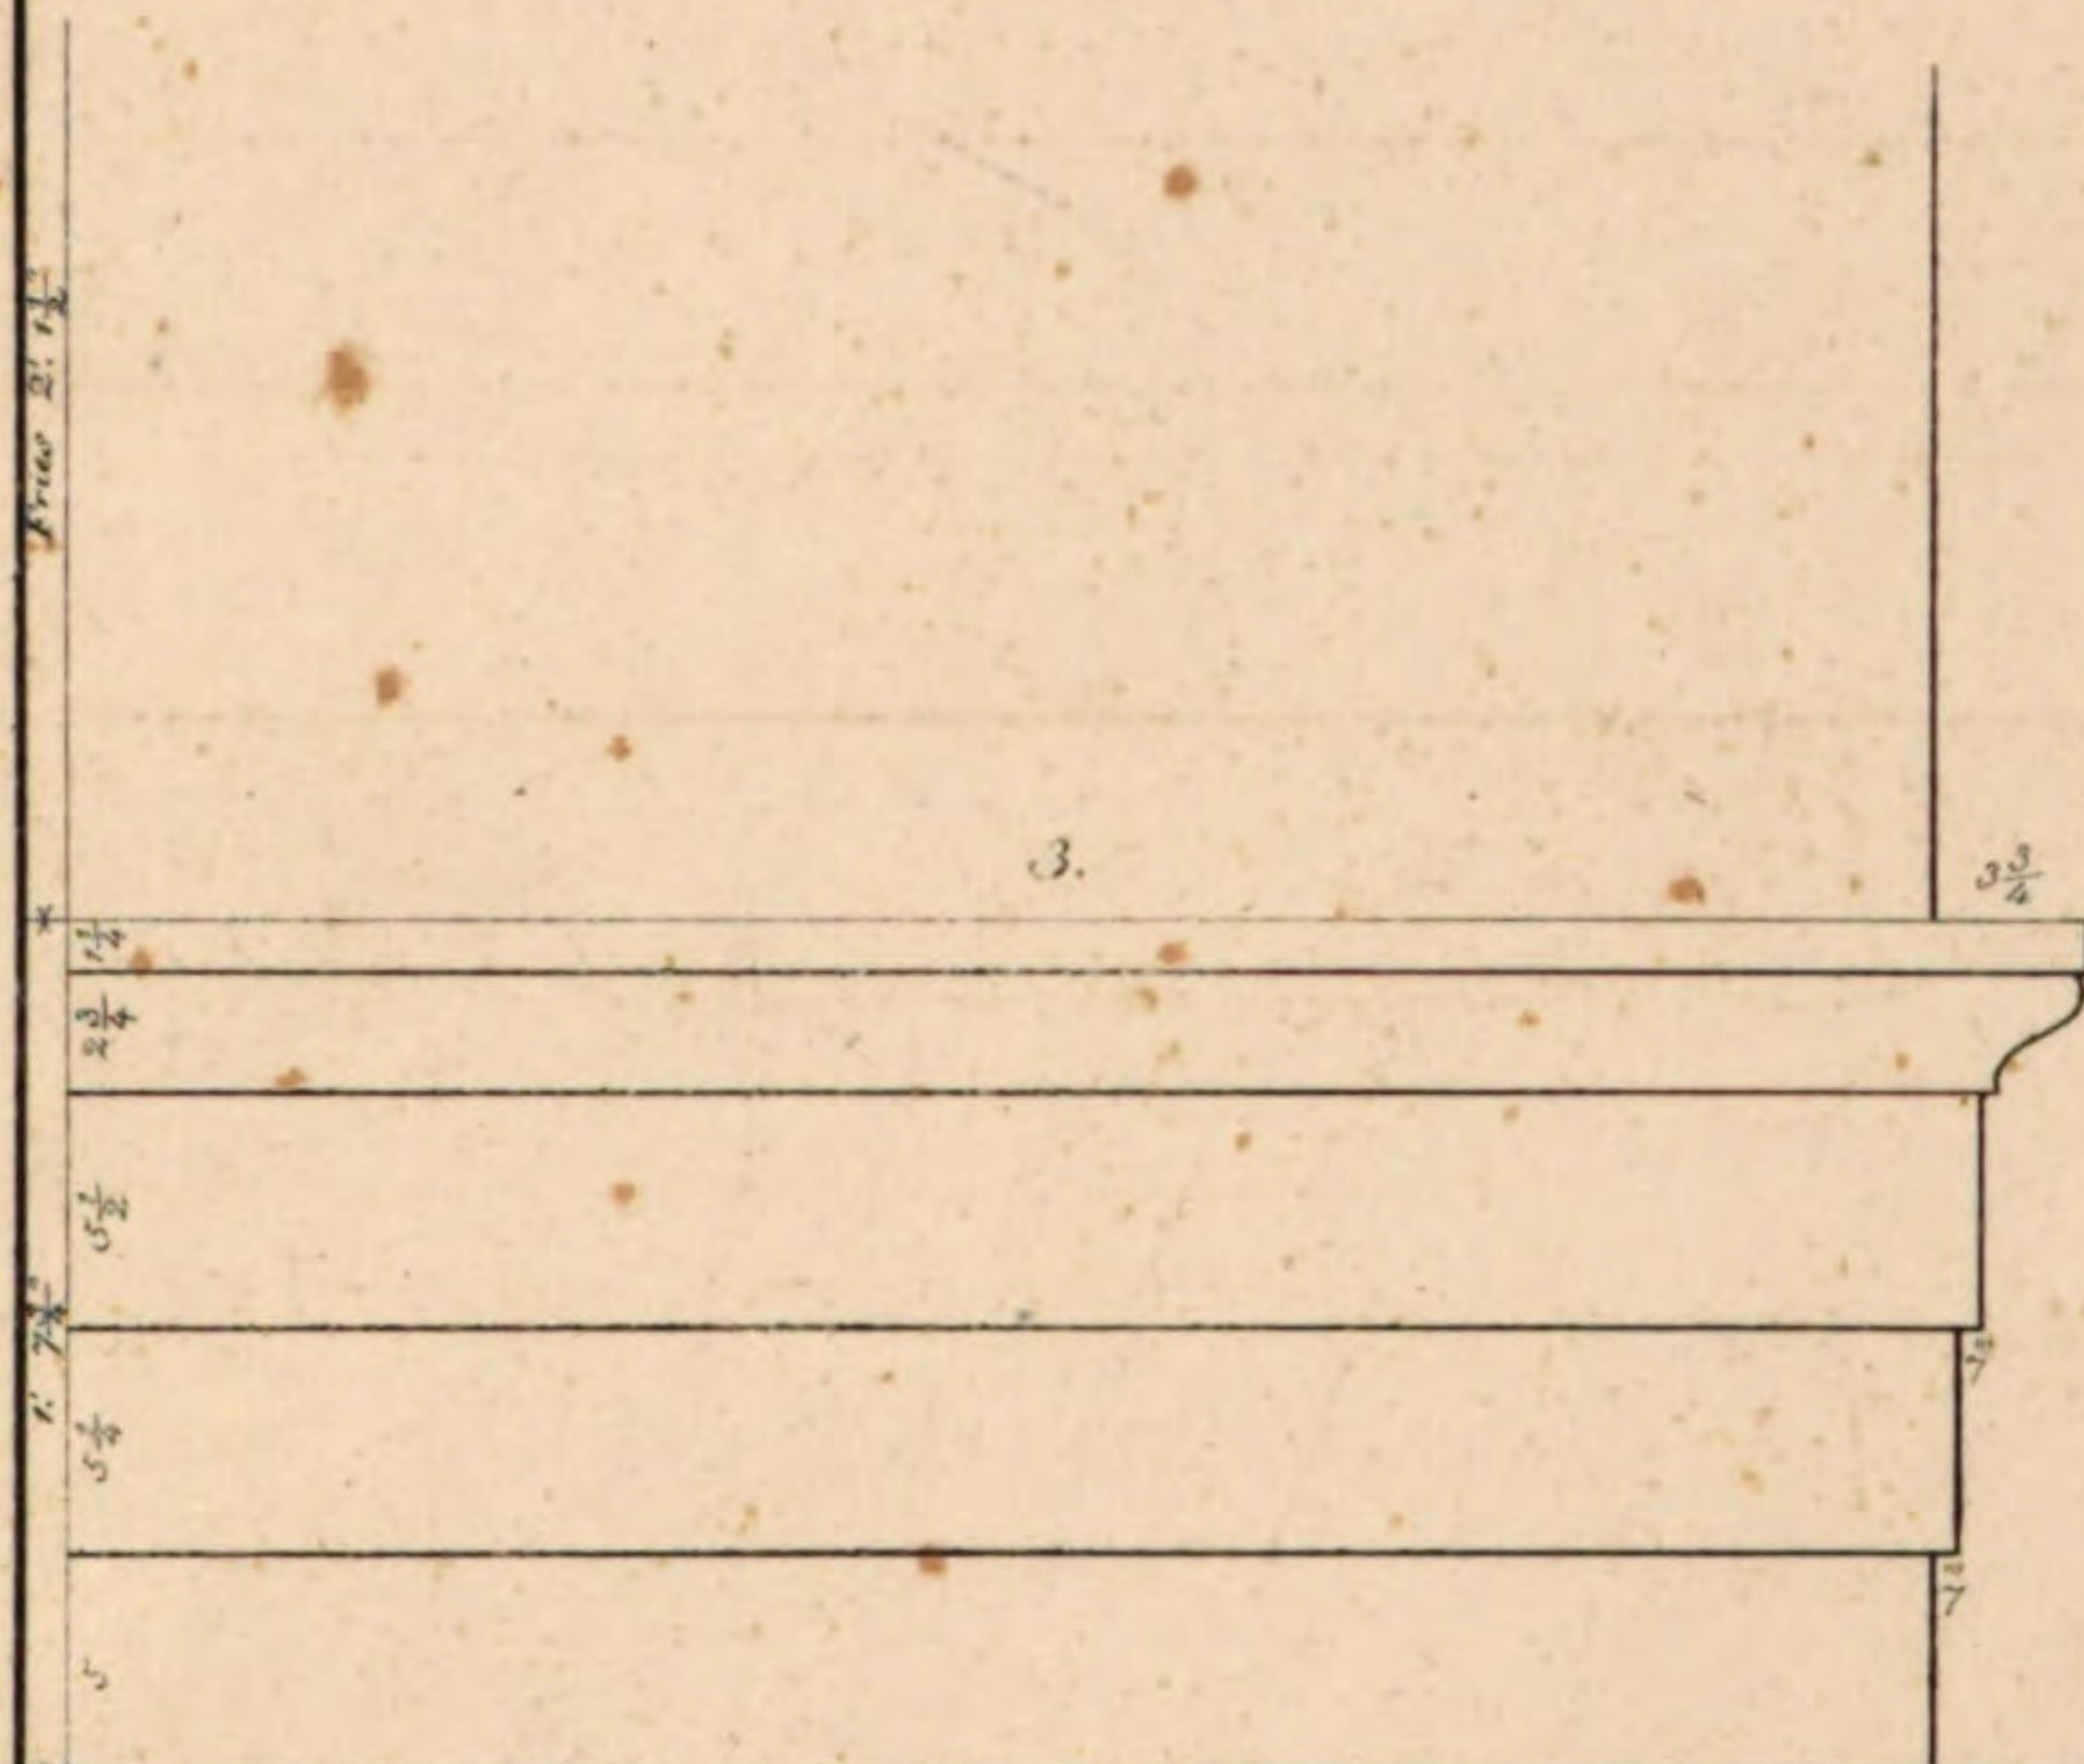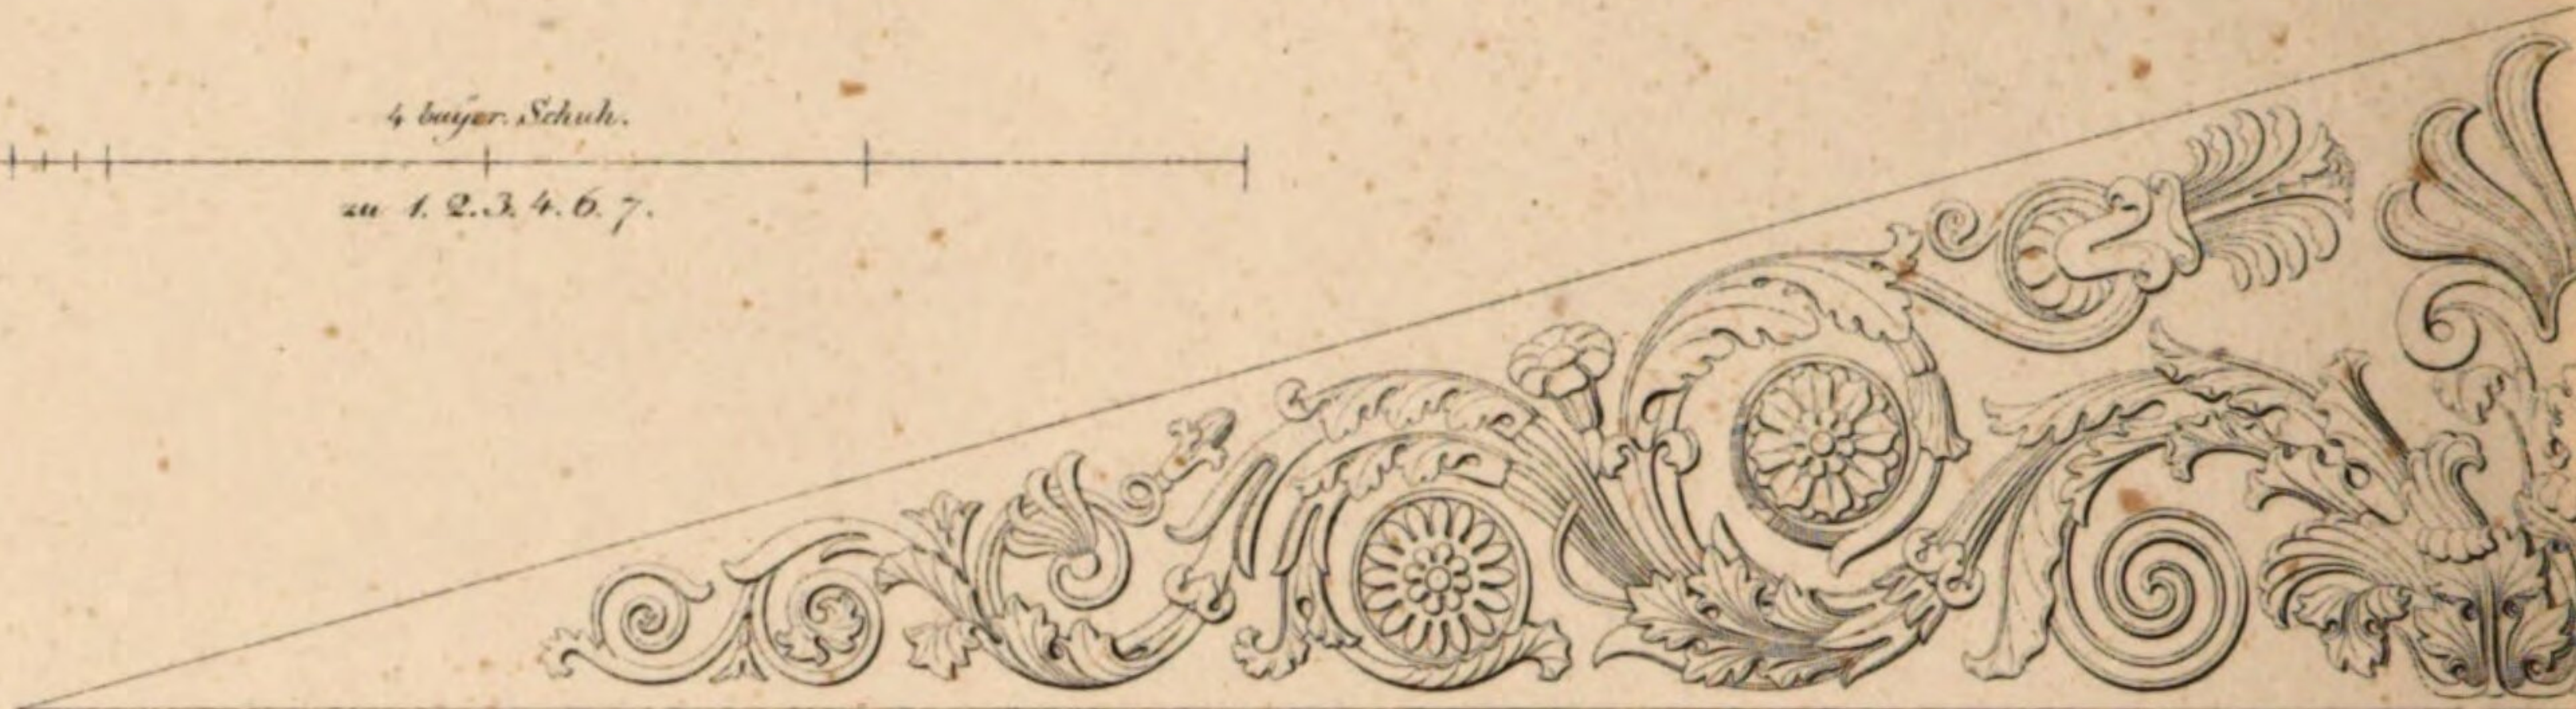

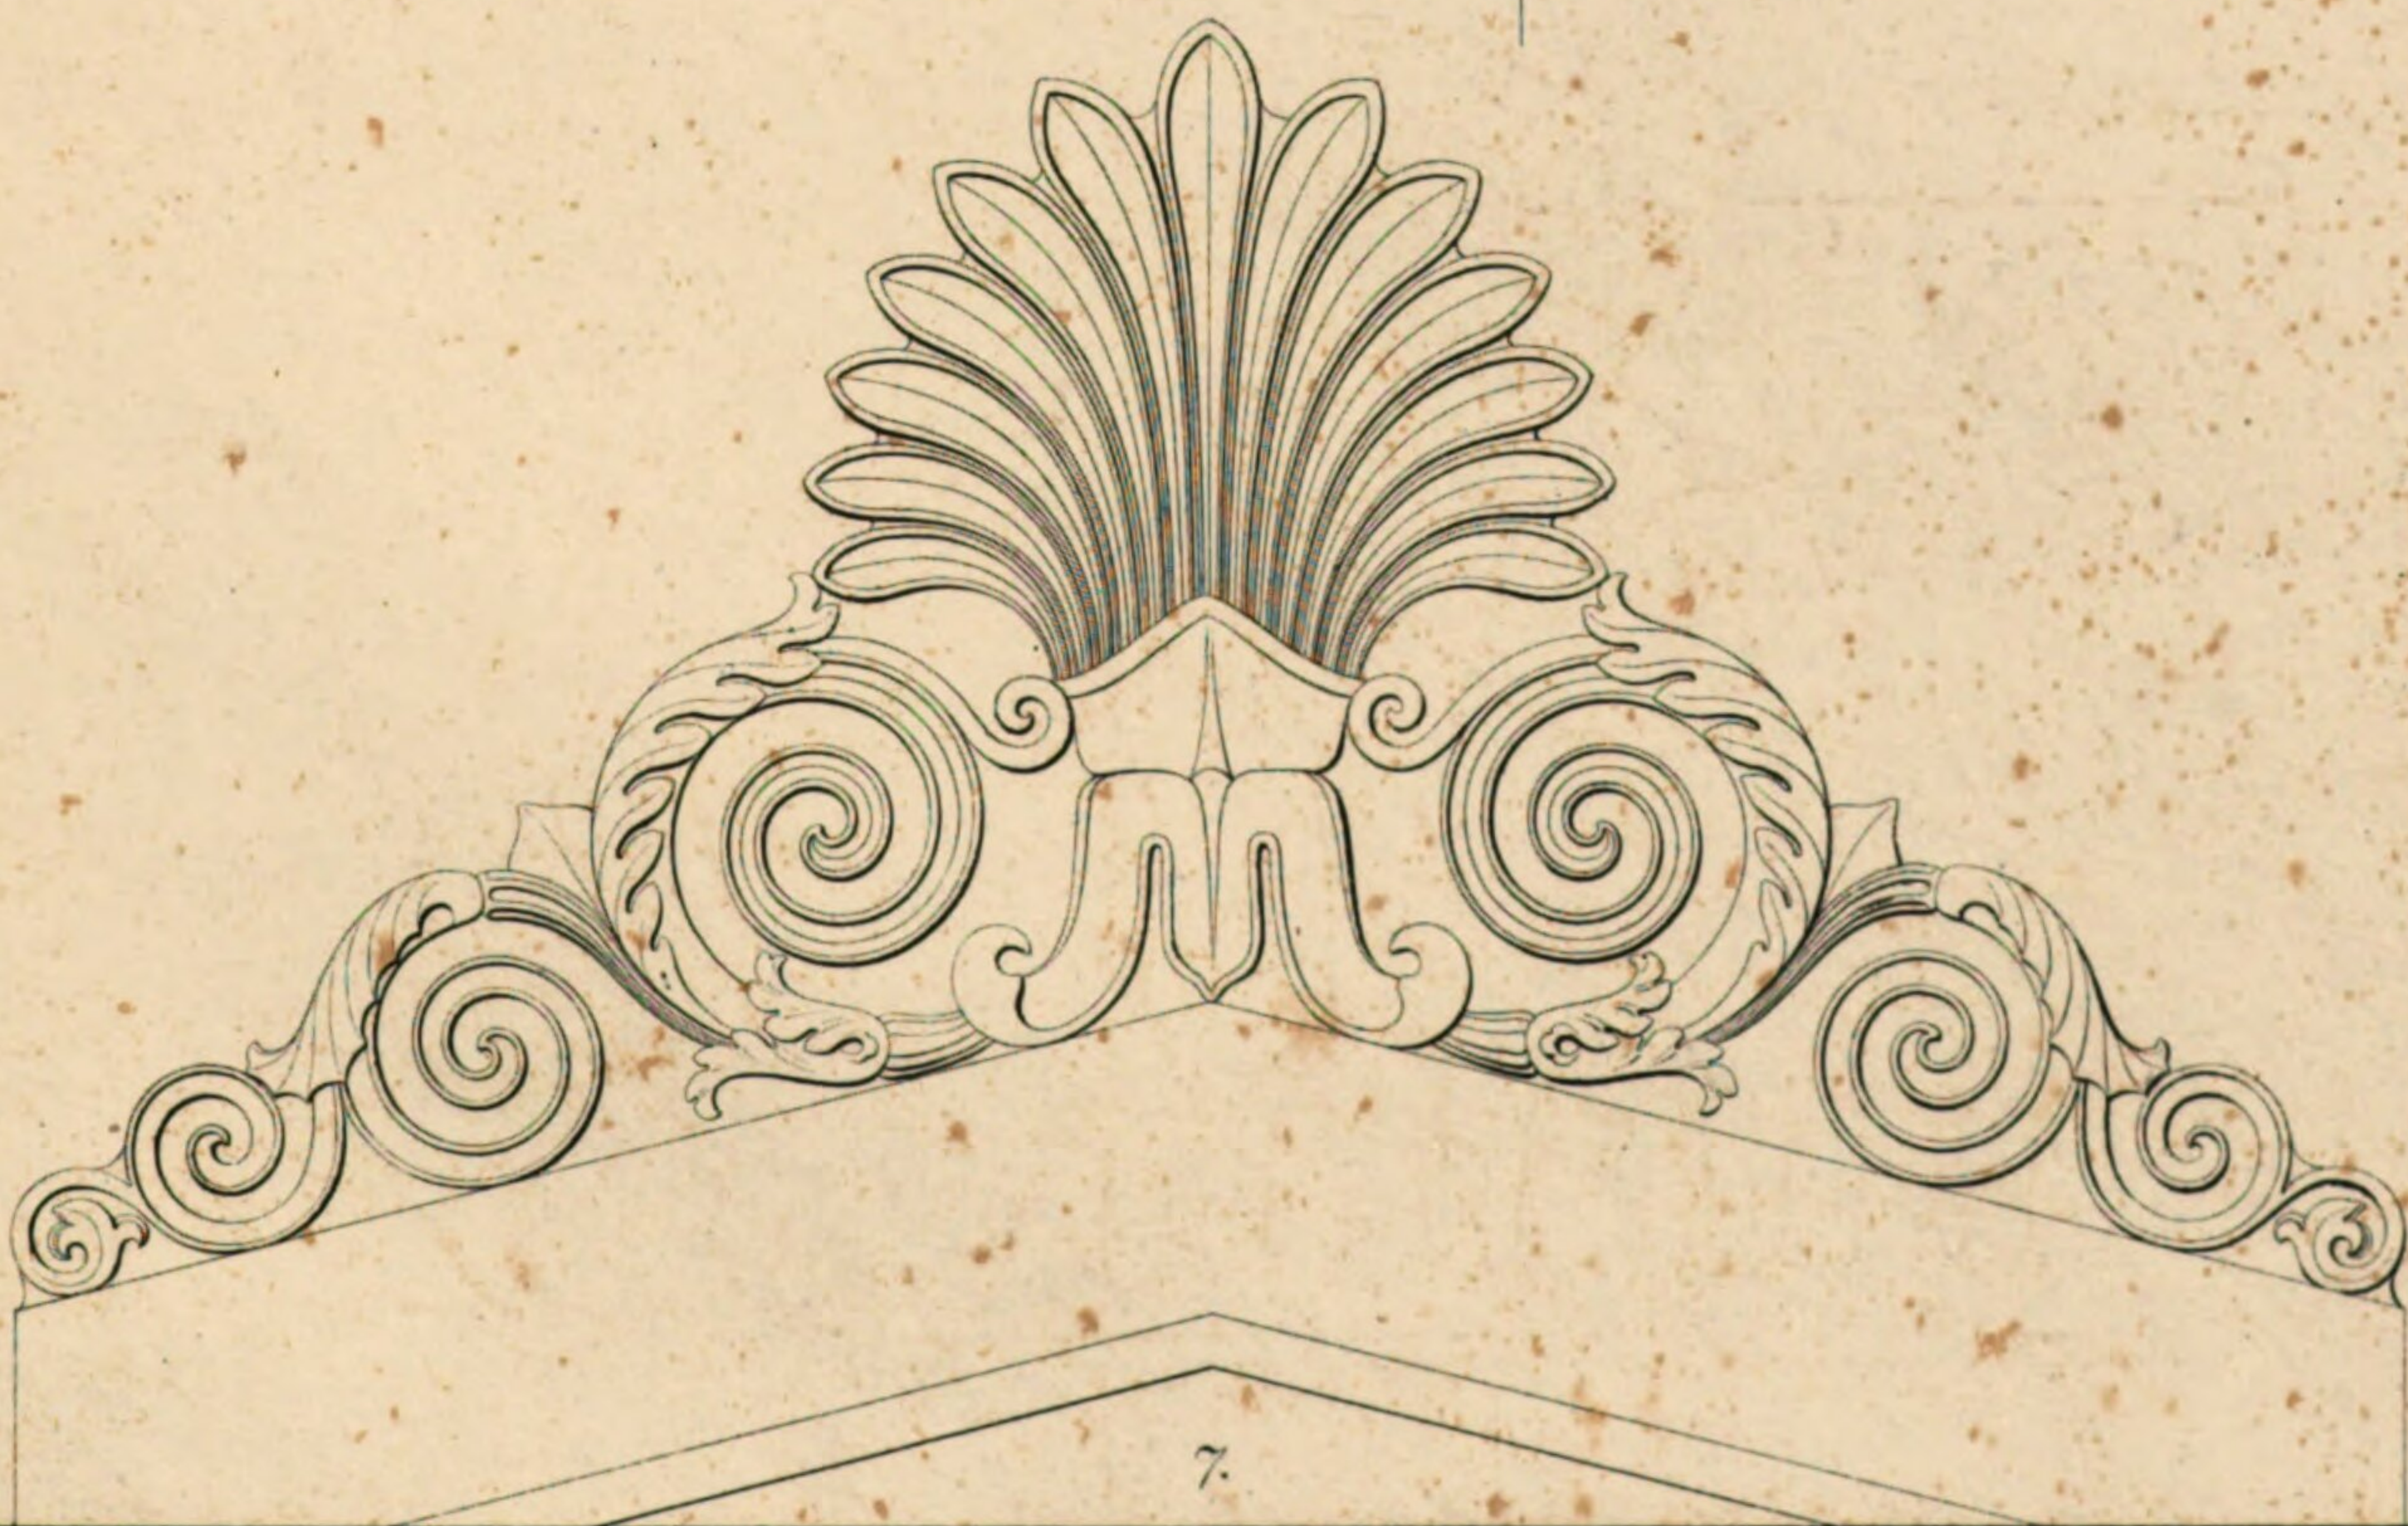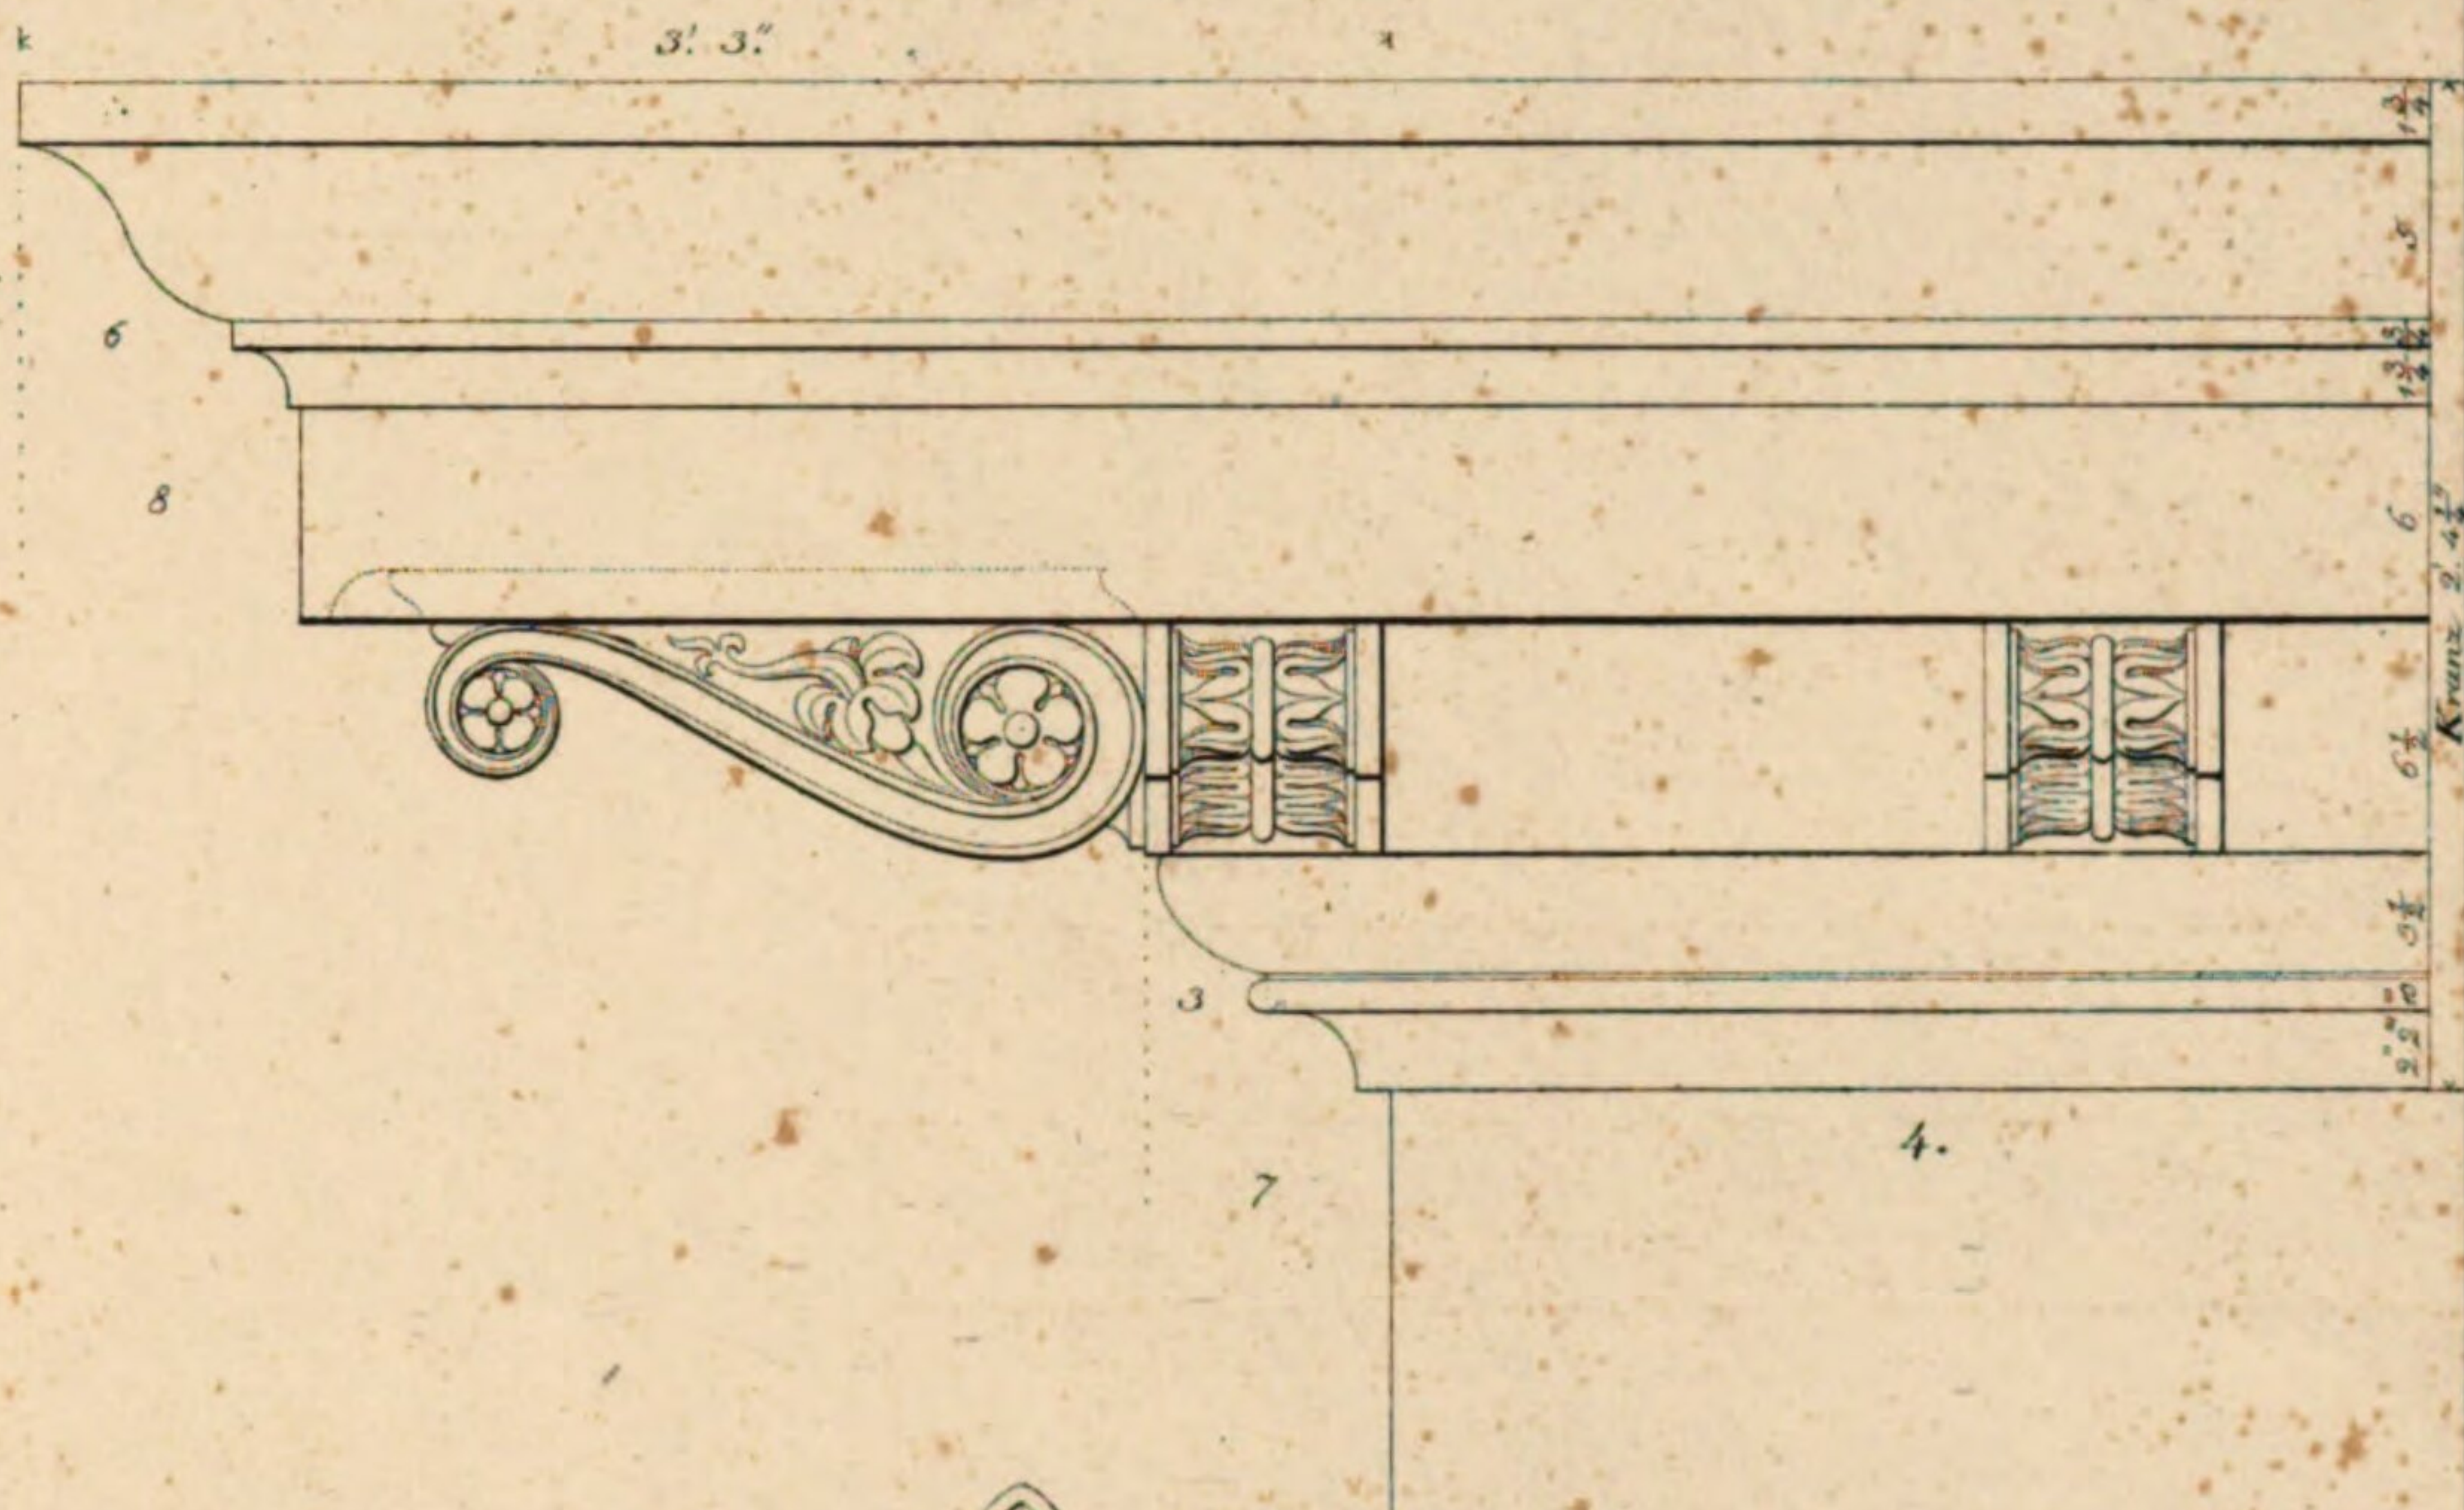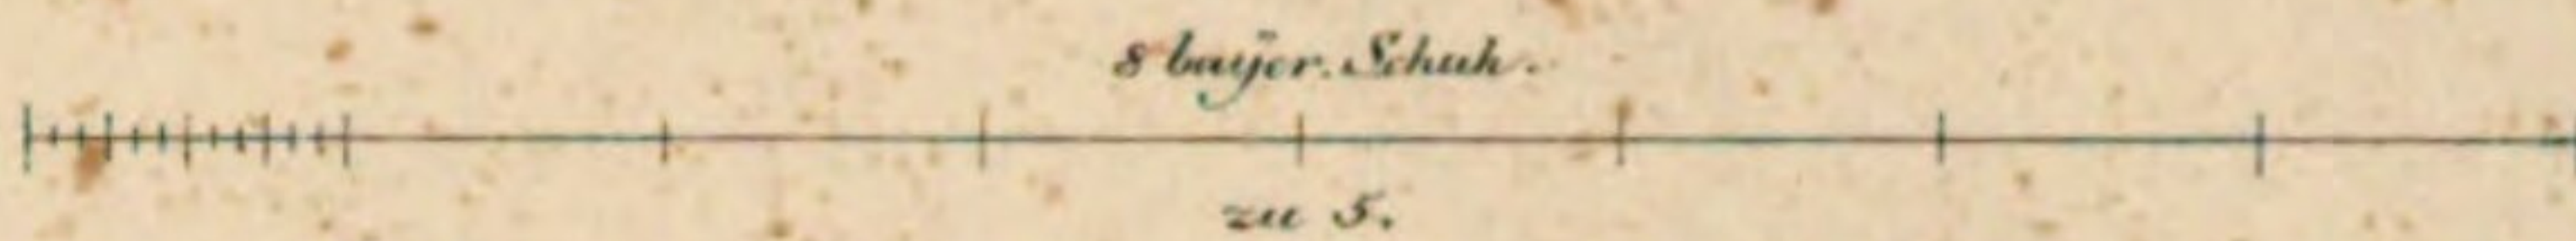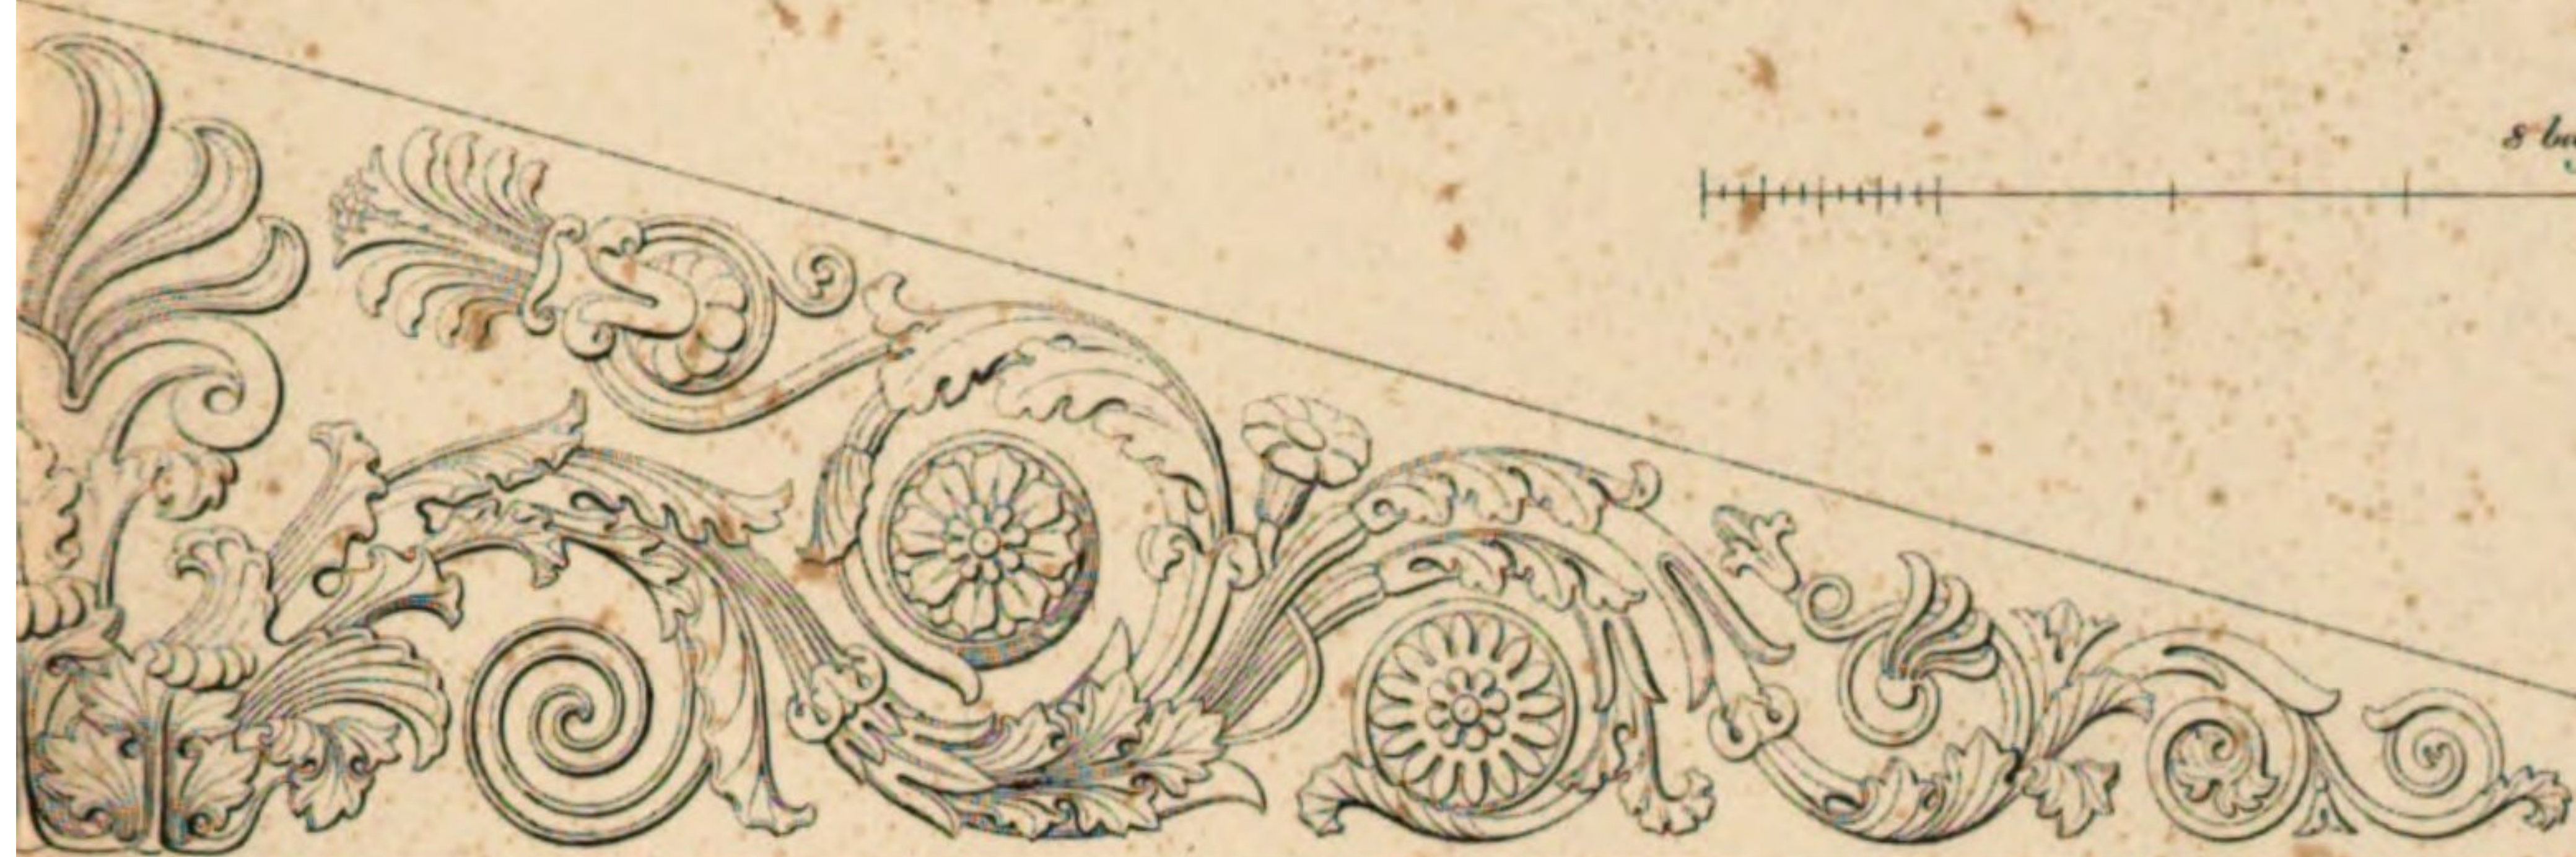

 

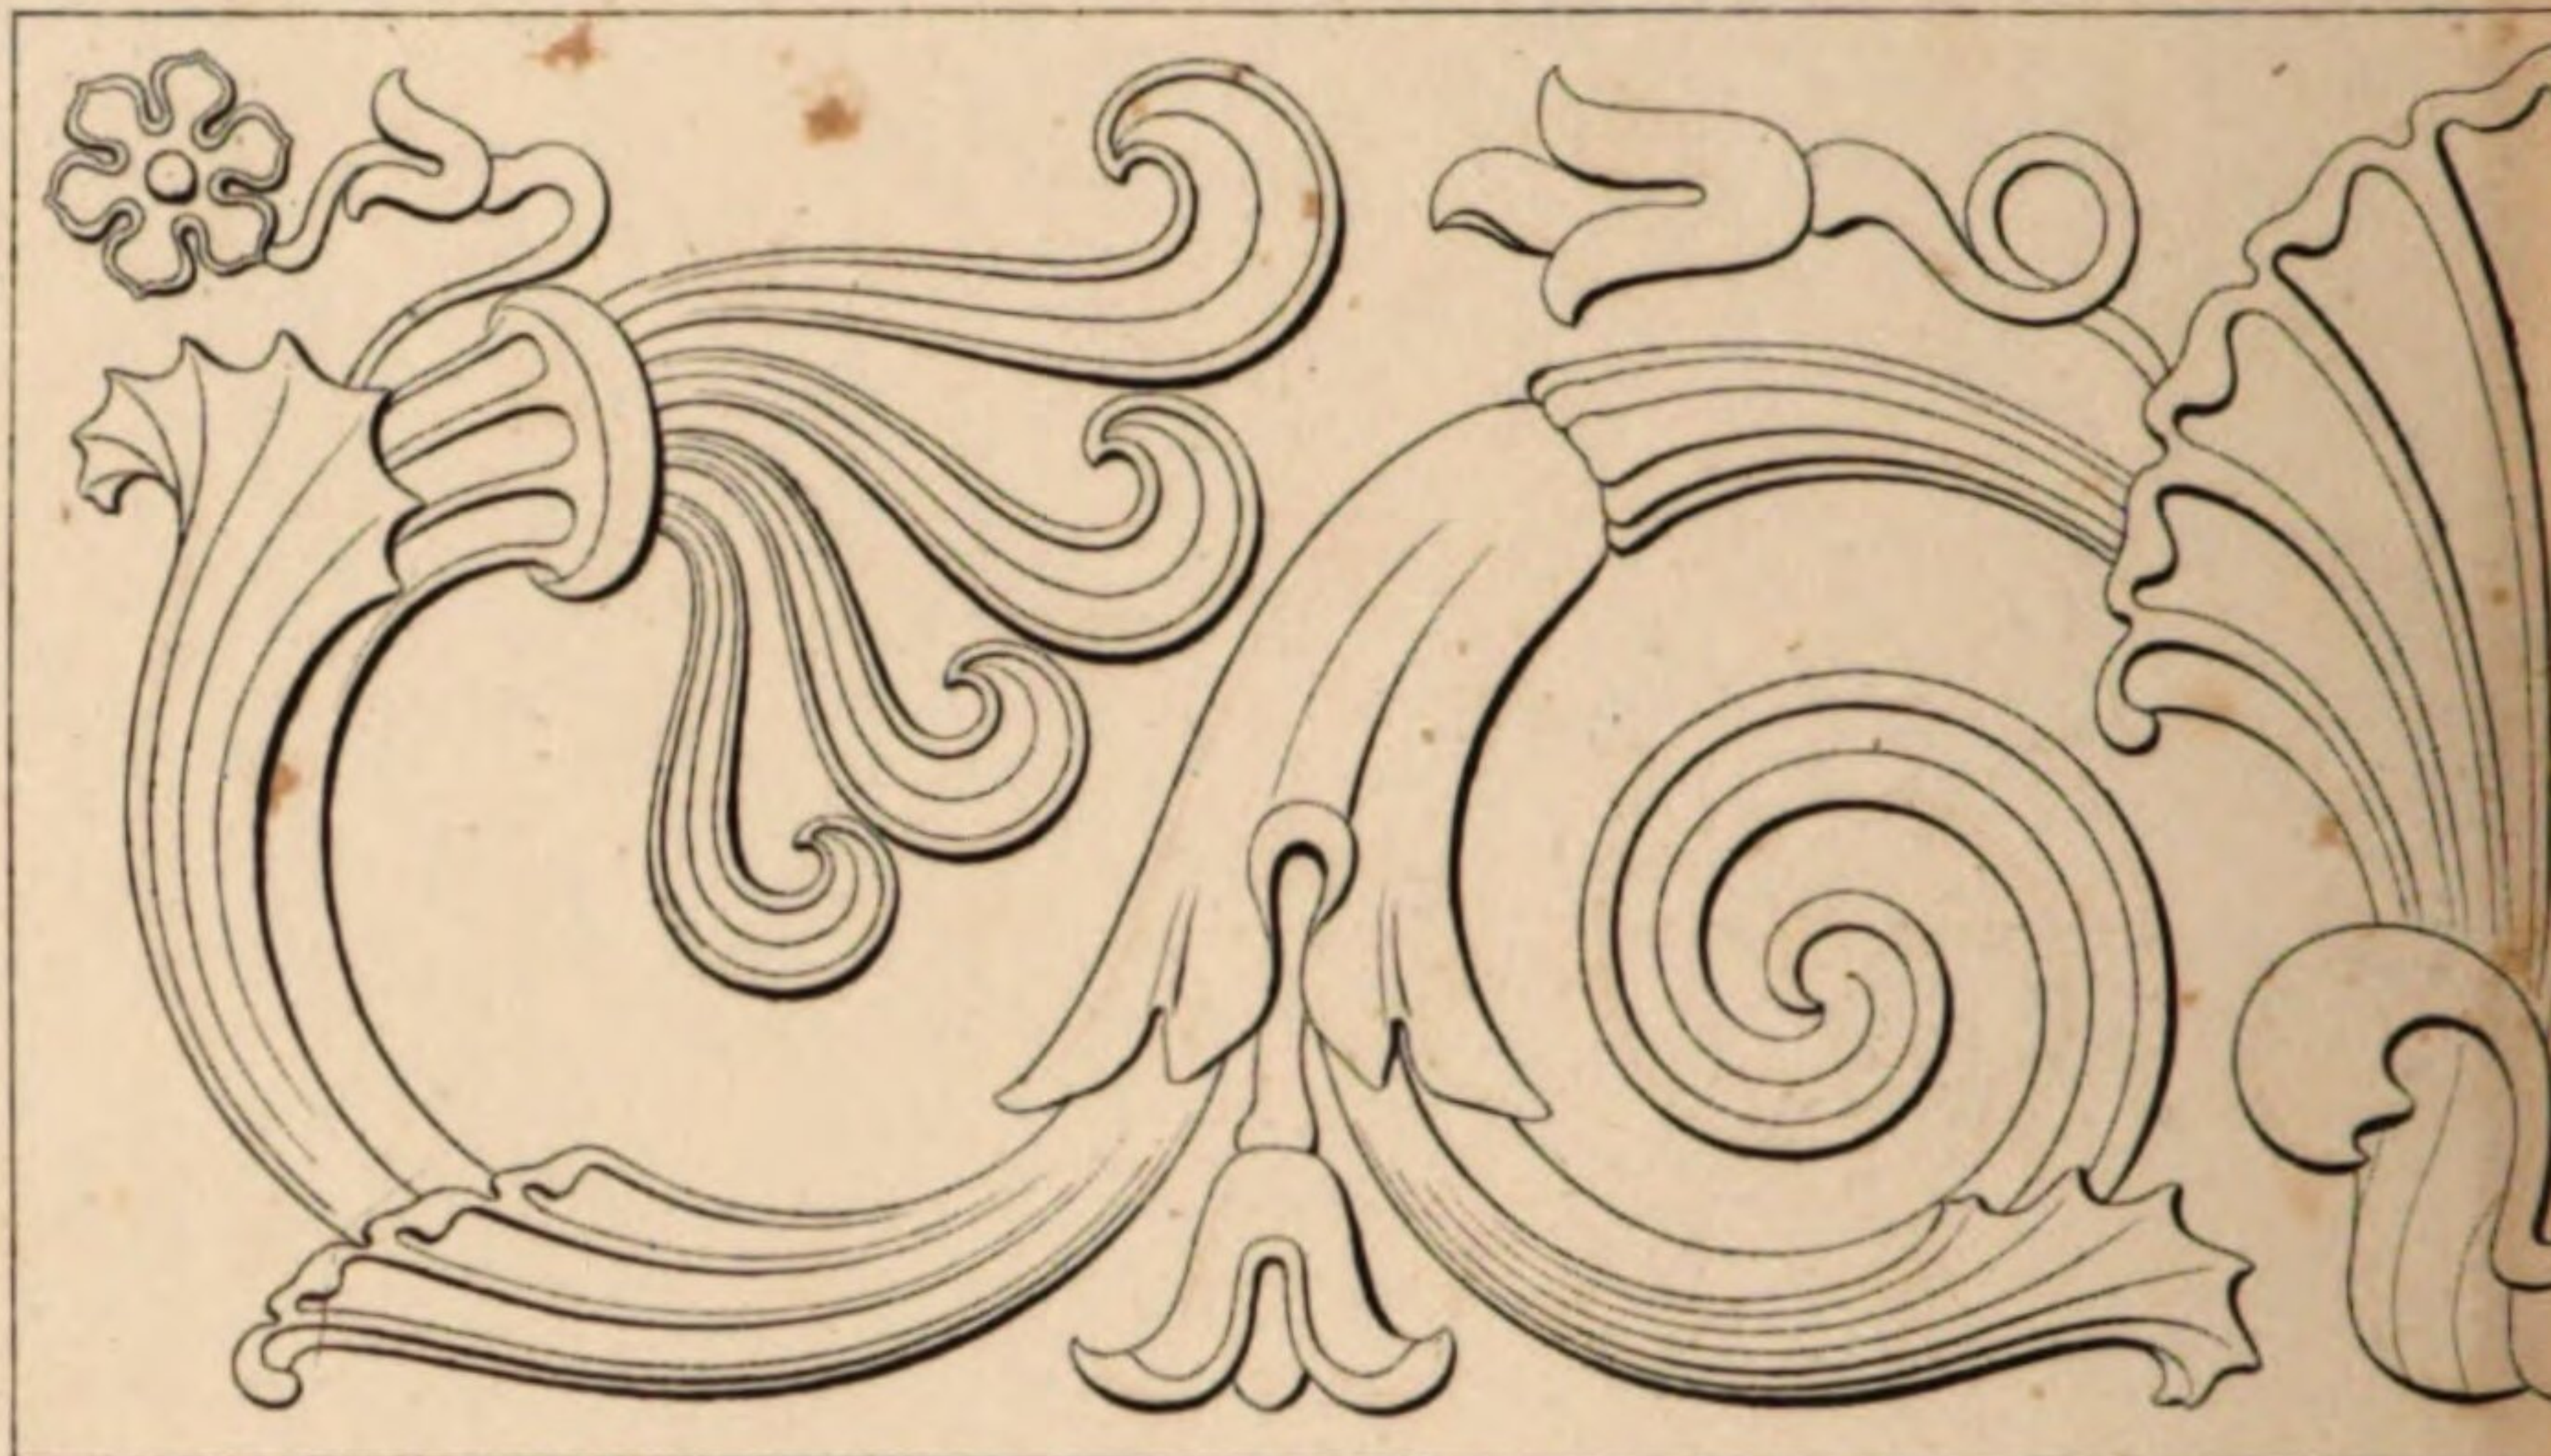



Sammlung

hauptsächlich in Mün

Privat- u. Geme

Unter Hinzufügung der Details

von Josef

königl. Civil-Do

MÜNCHEN


Literarisch = art

(der J. G. Cotta'schen

4^{te} H



Land

(58.6) $\int_0^1 \ln x dx$

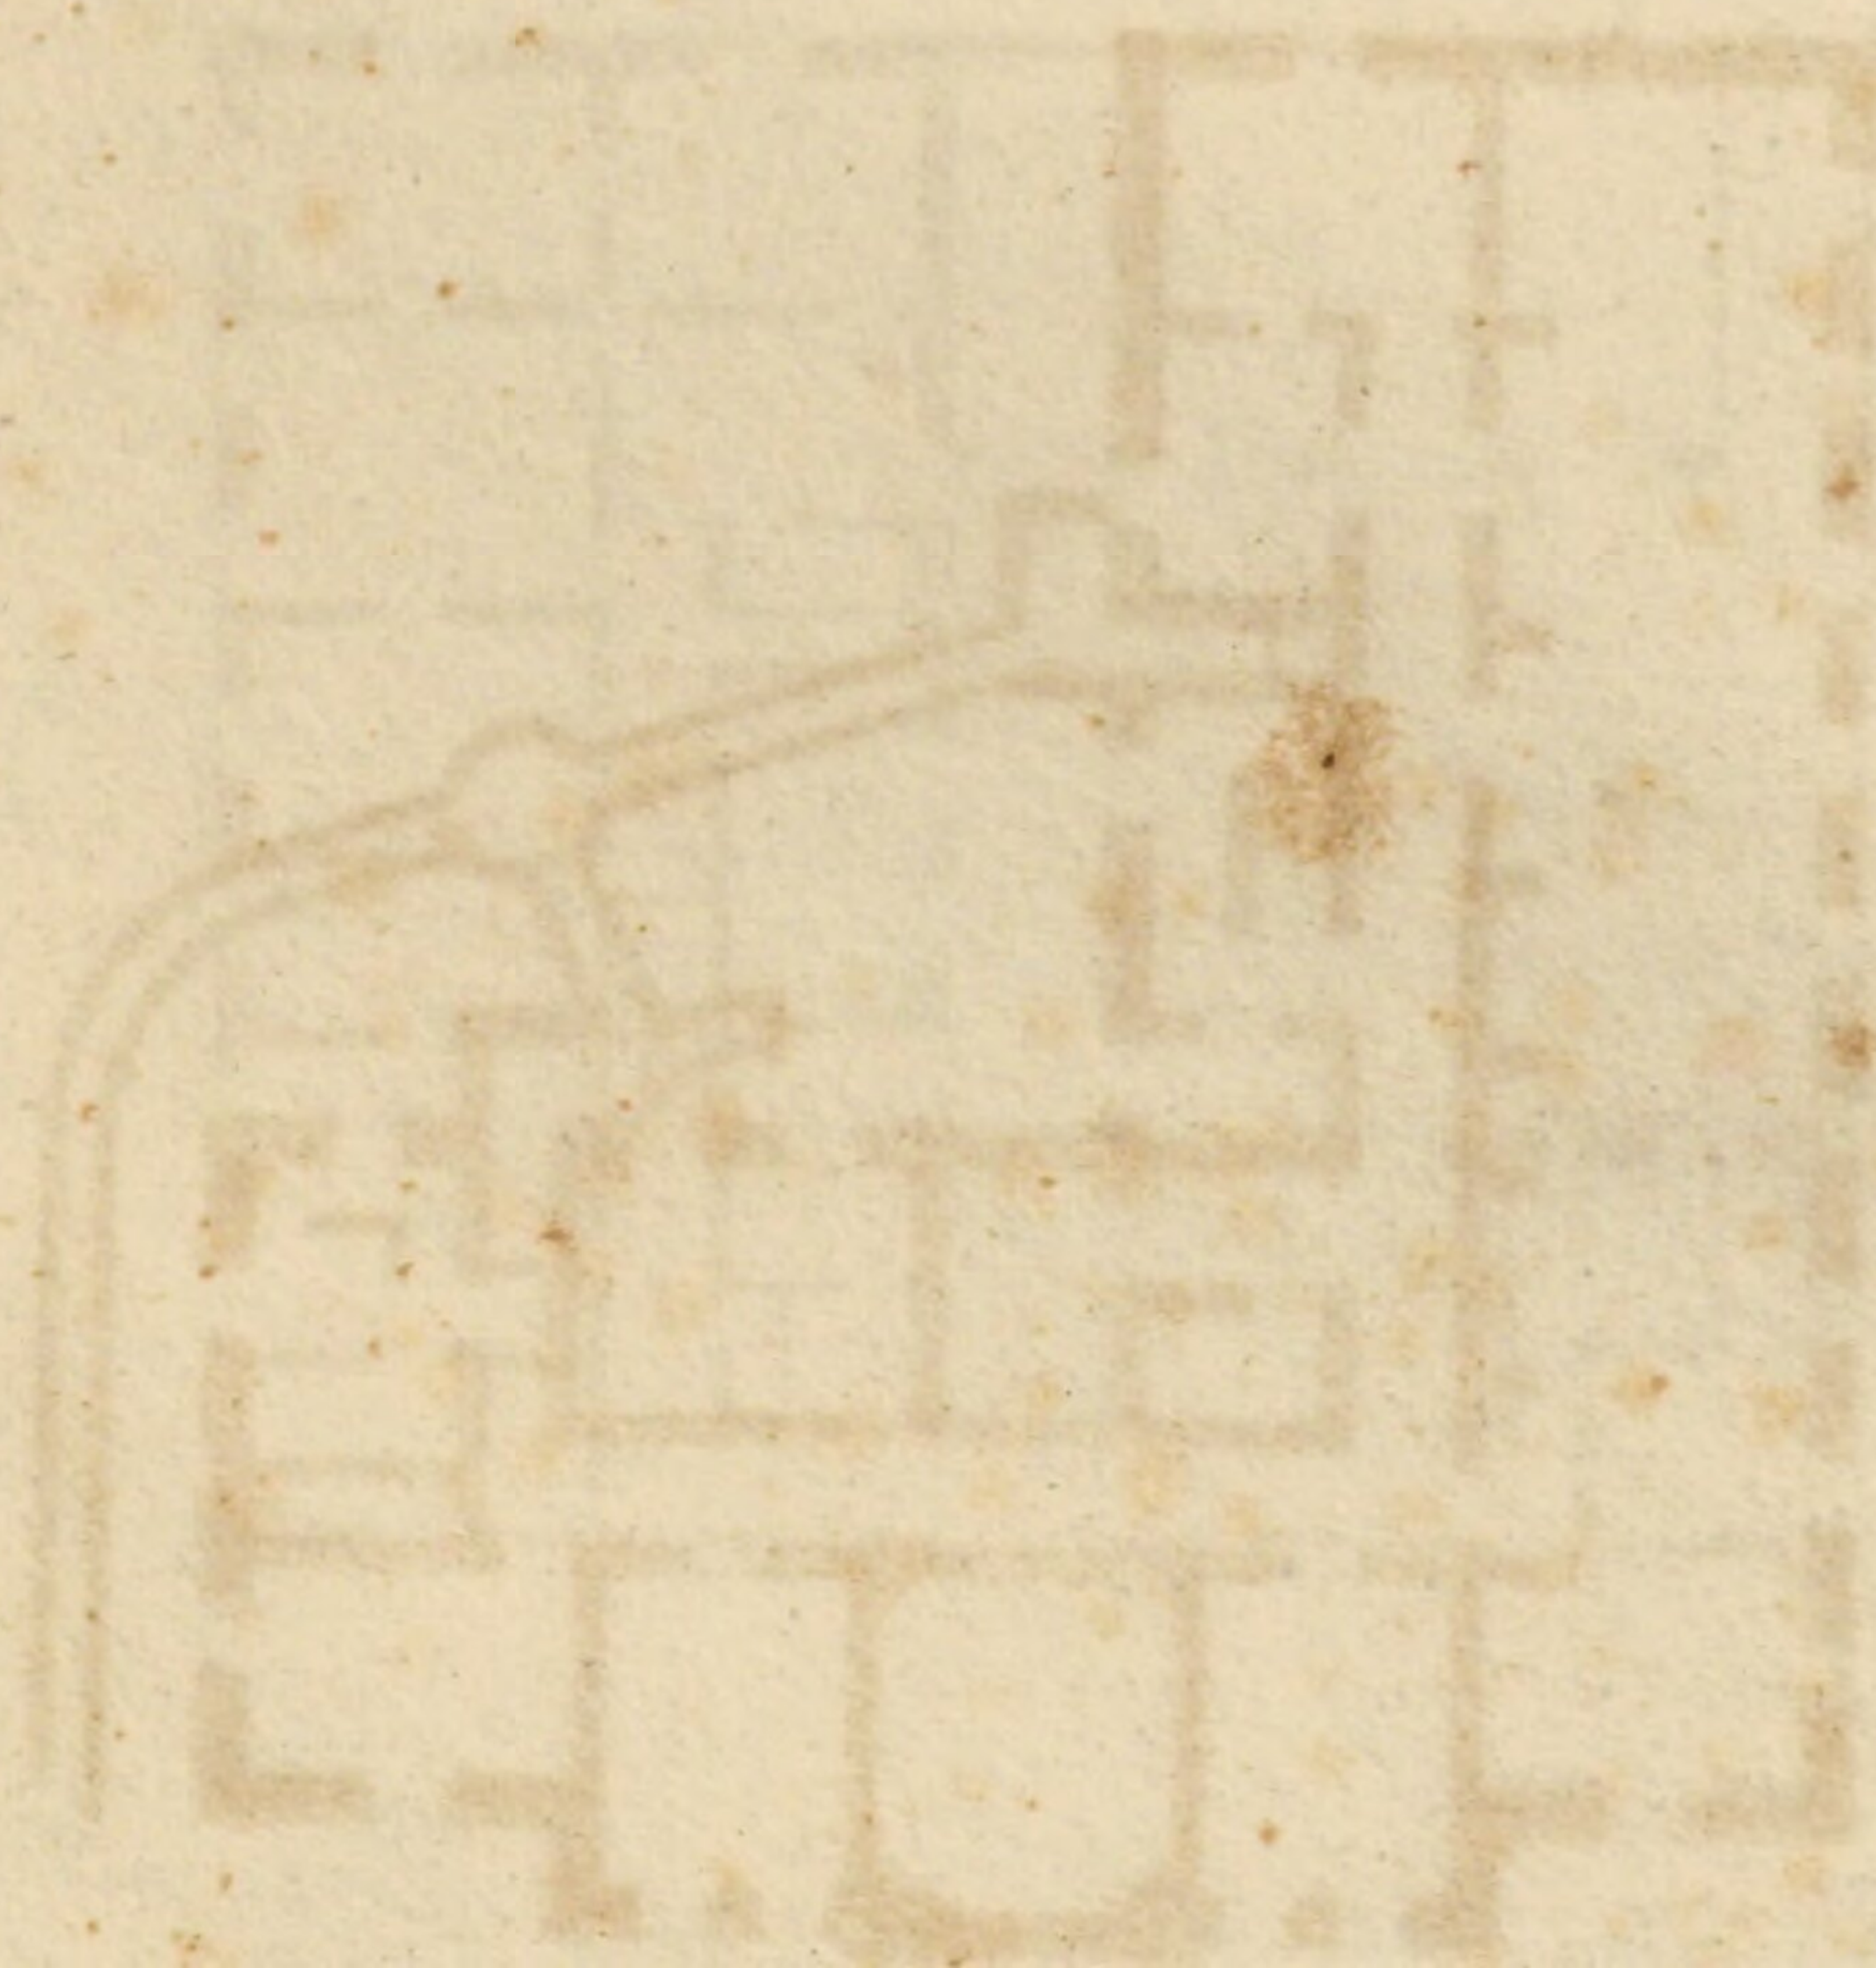

Herrschaftl. Wohngebäude
 Erbauer und Eigenthümer hiev


Grund-
 Kellergeschofs.

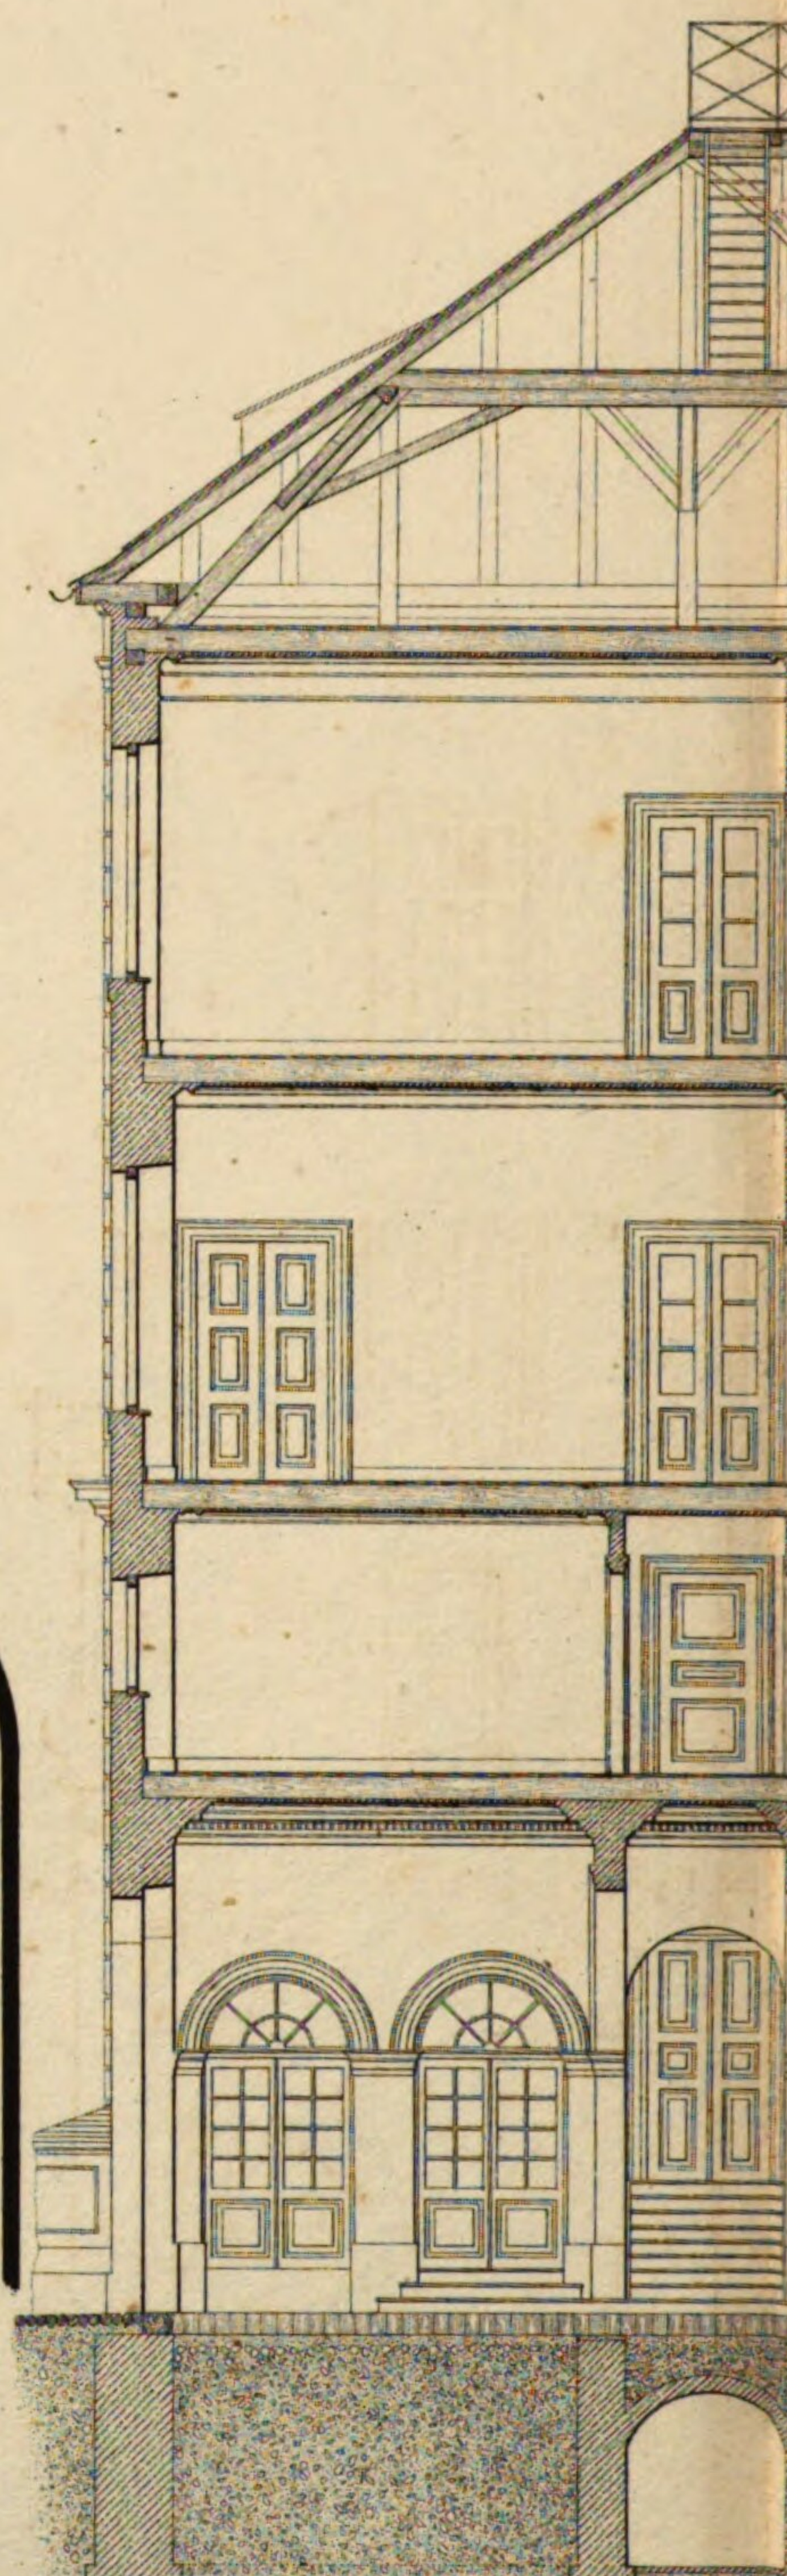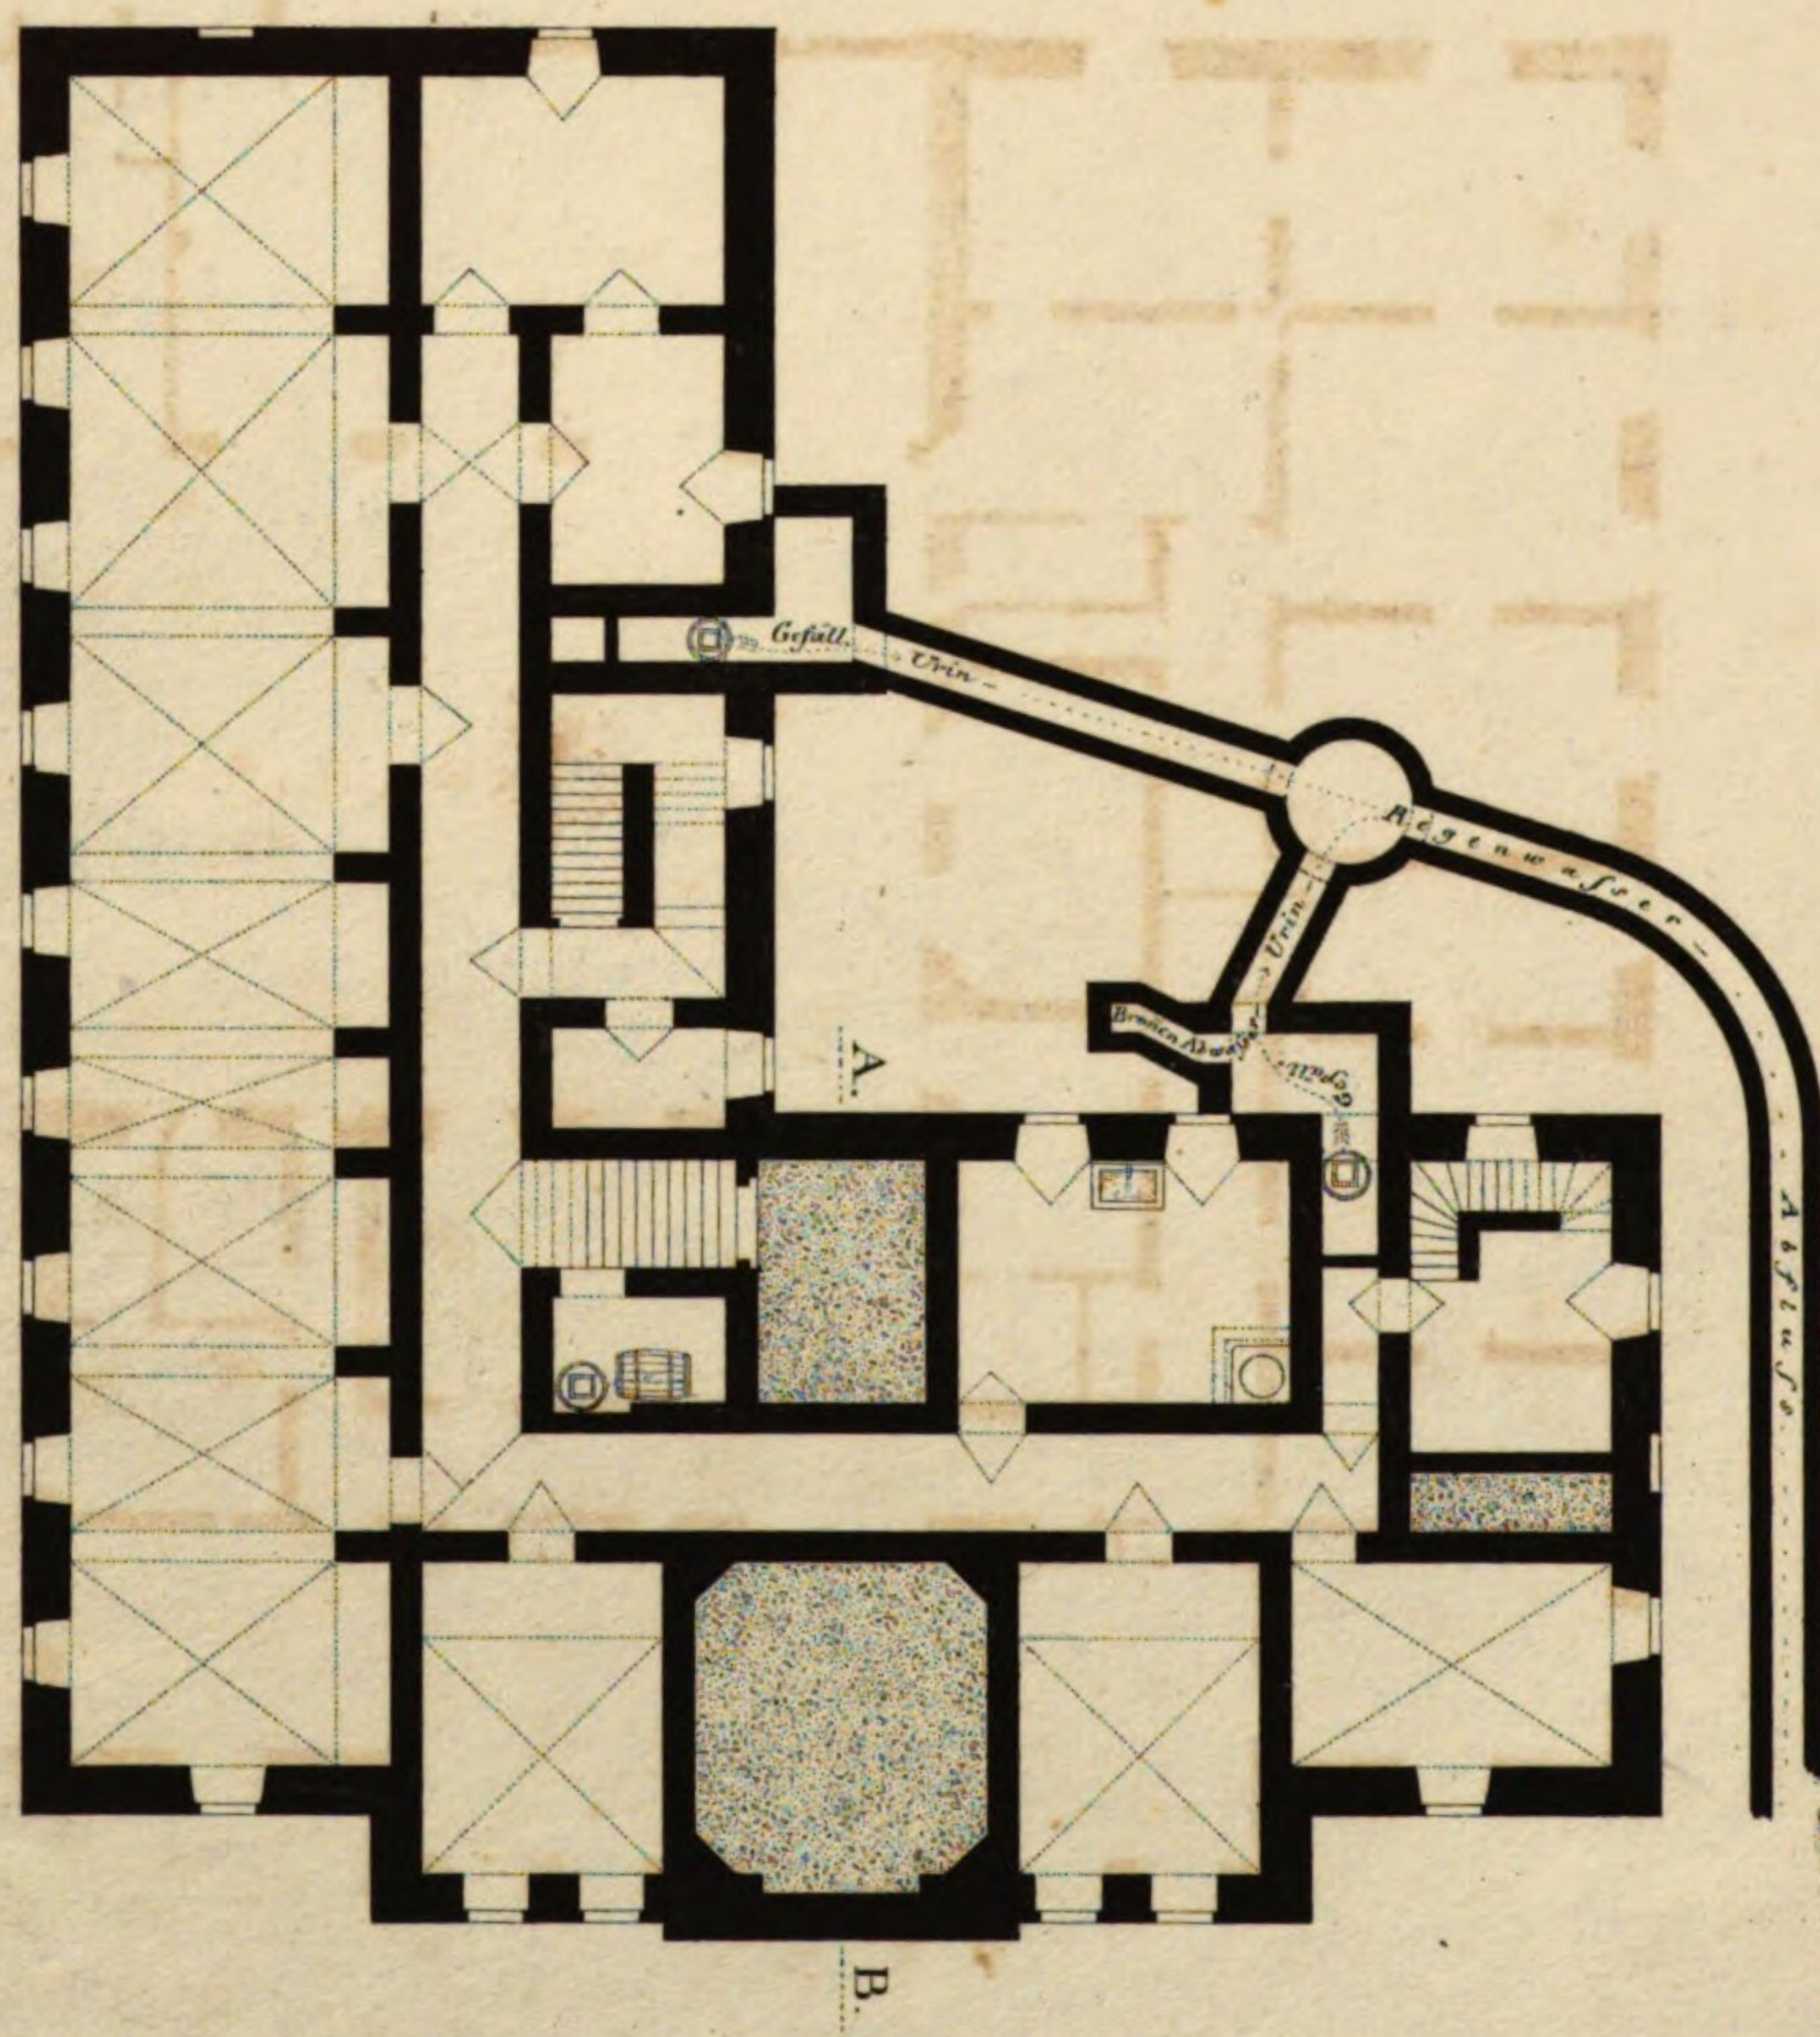


100 bayer. Schuh.
 zu 1 und 2.

Durch
 nach der Linie A-B


e an der Fürsten-Strasse.
von Herr Widmann, Baumeister.

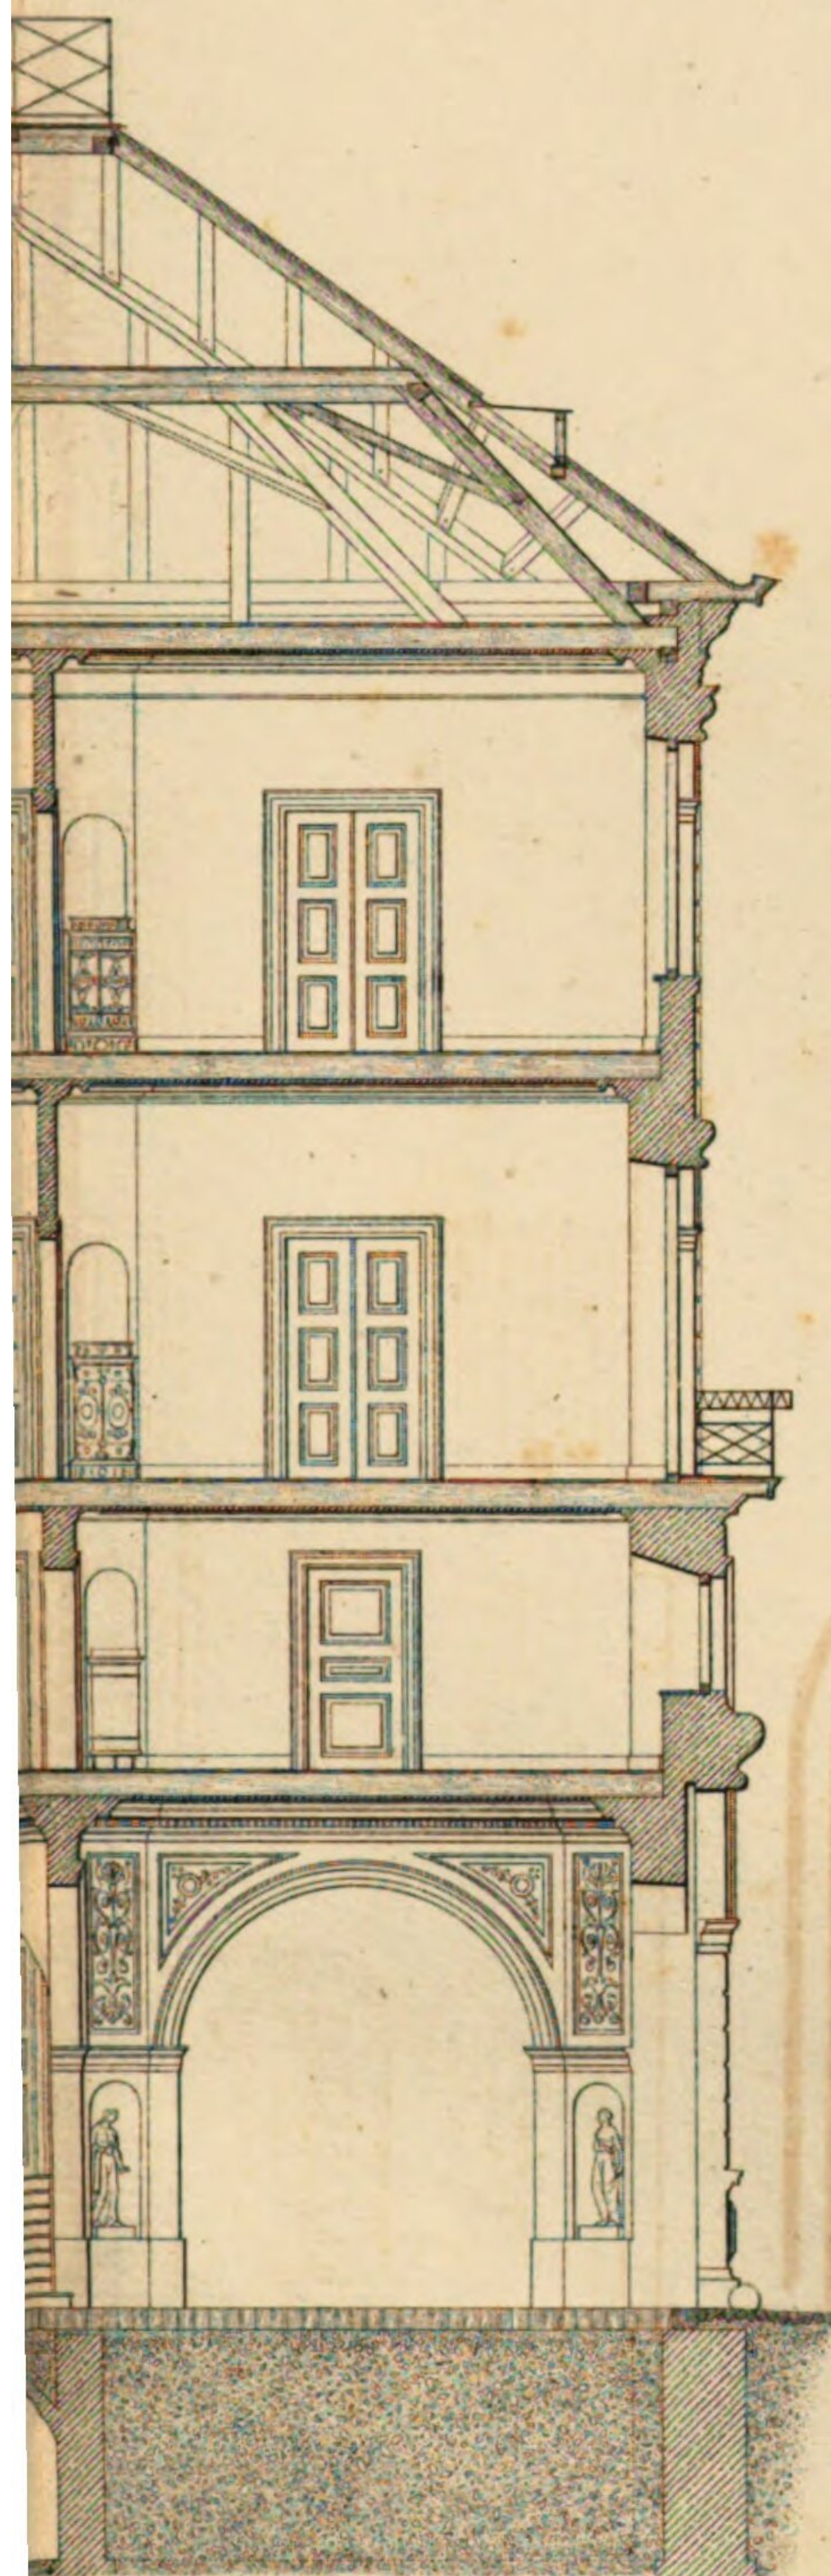

hfschnitt
B. der Grundrifsse.

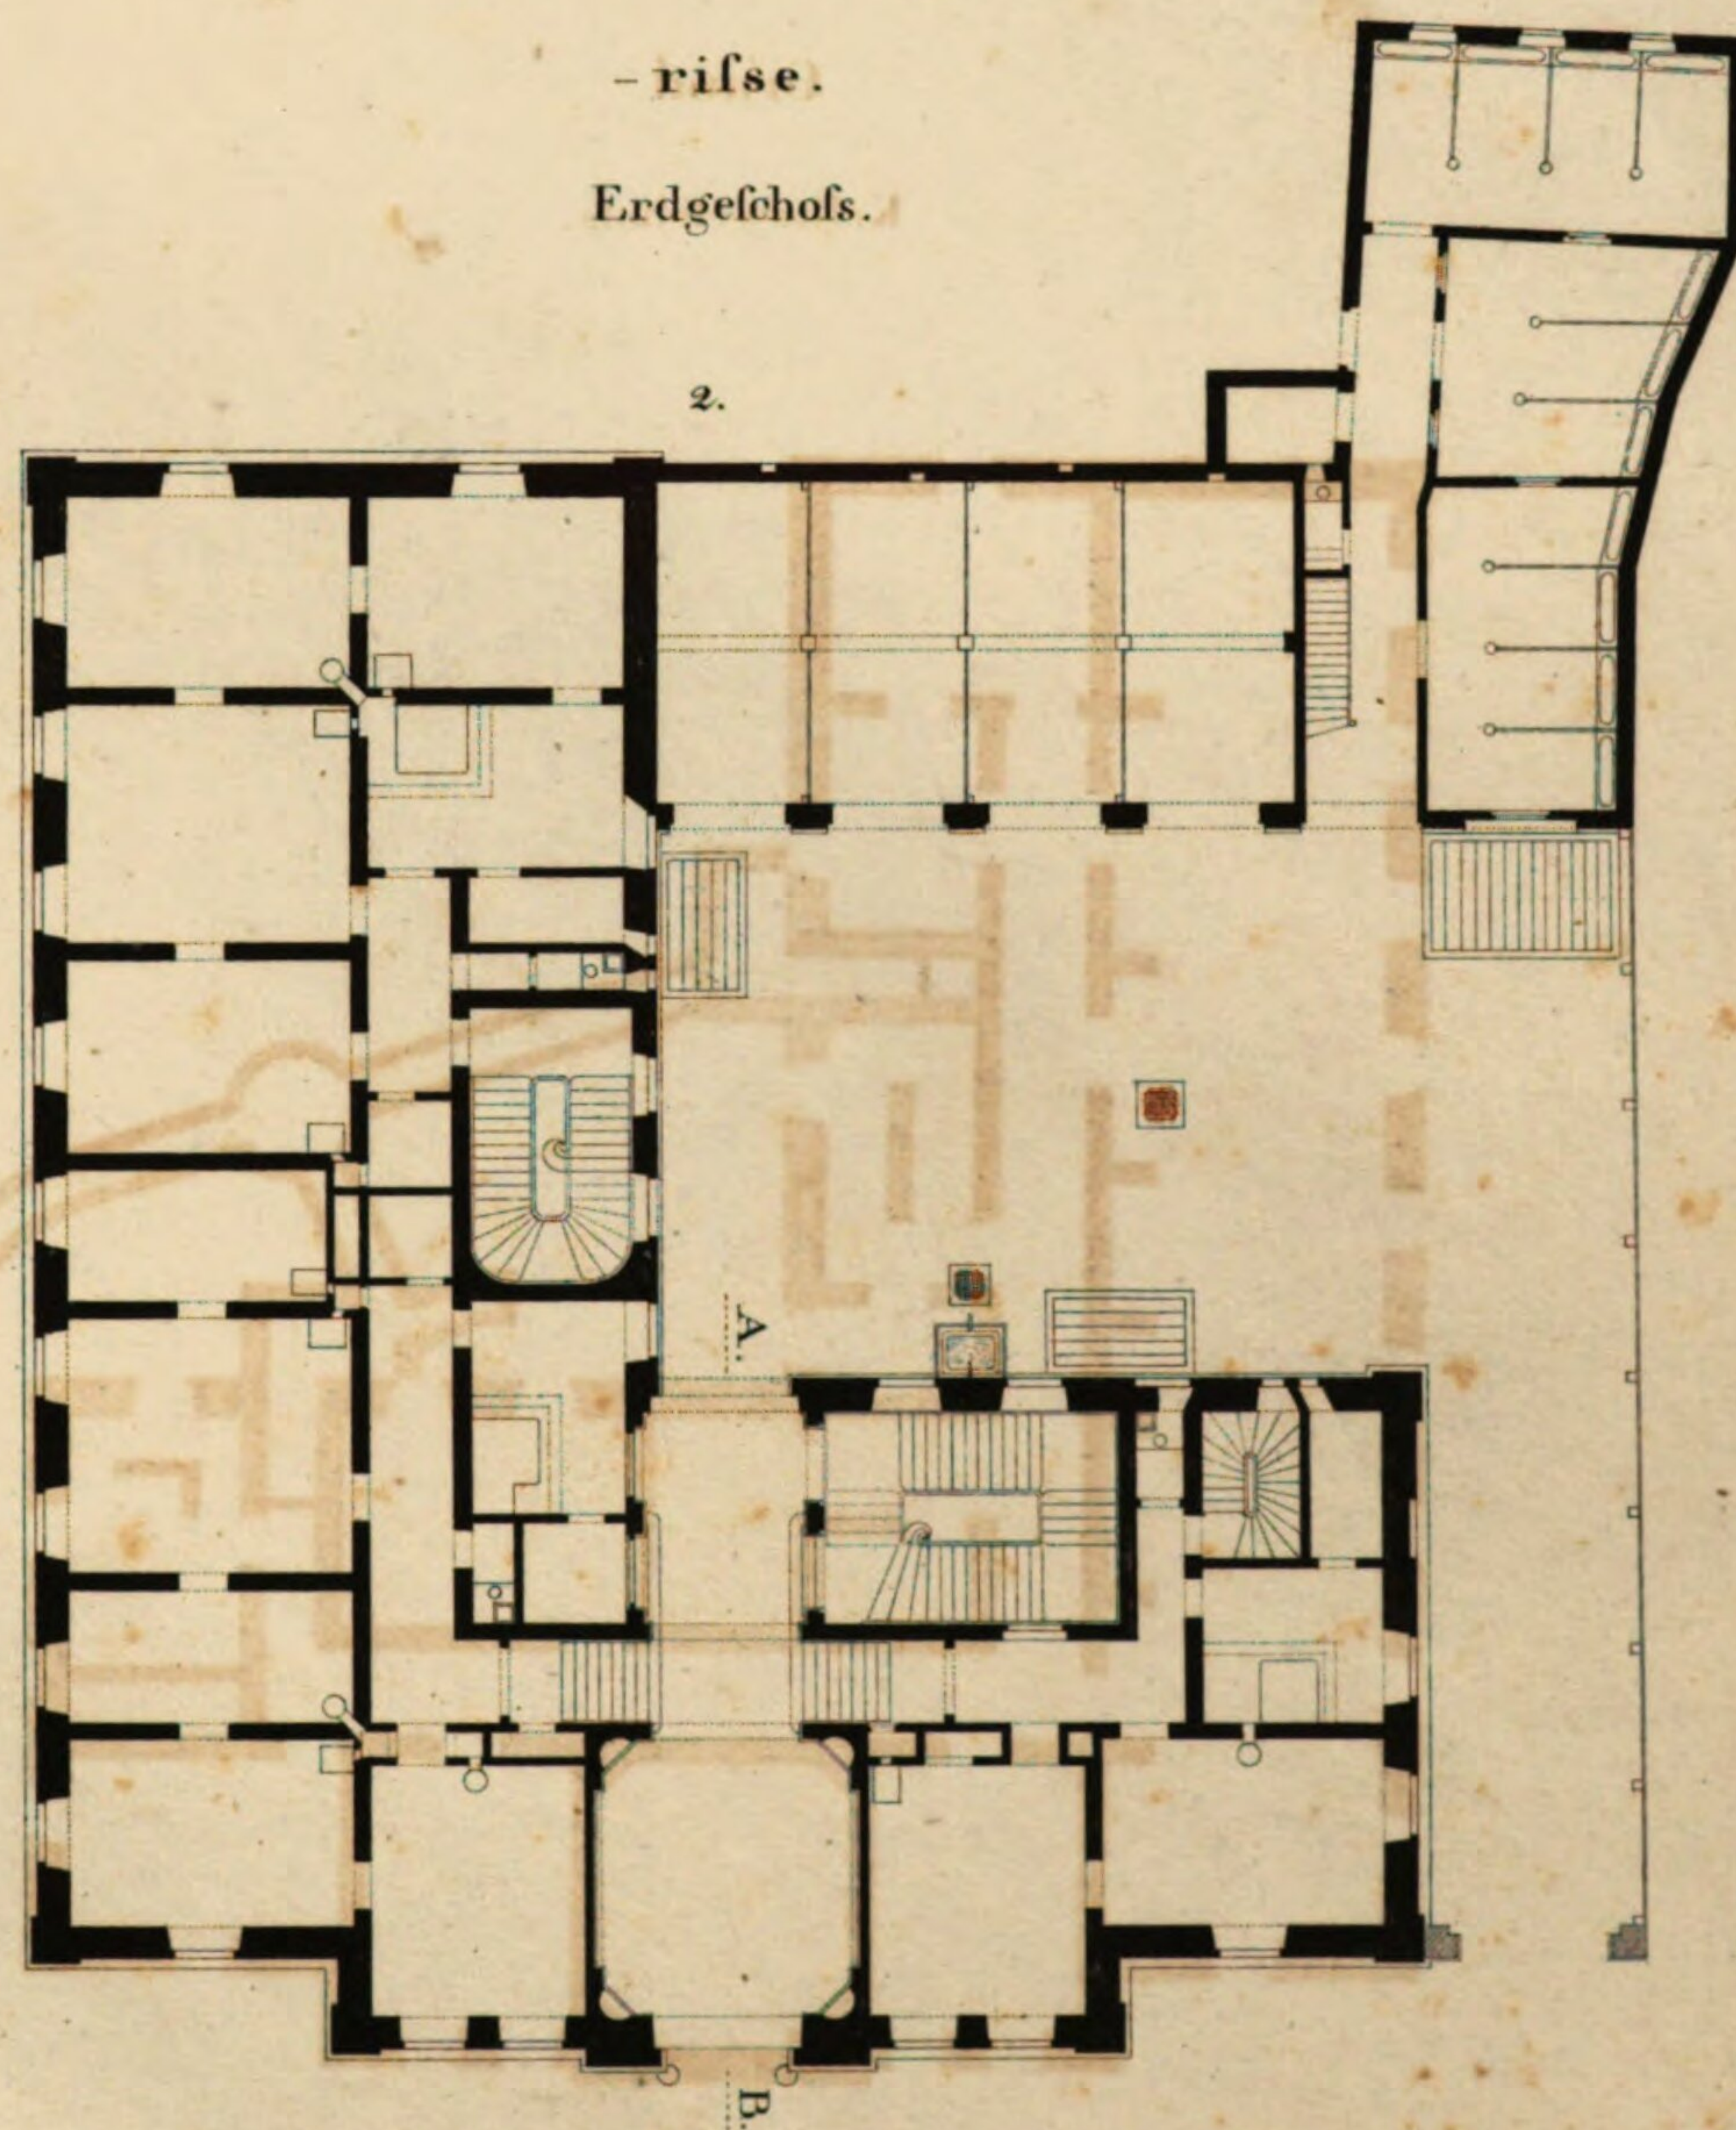


Fürsten Strasse.

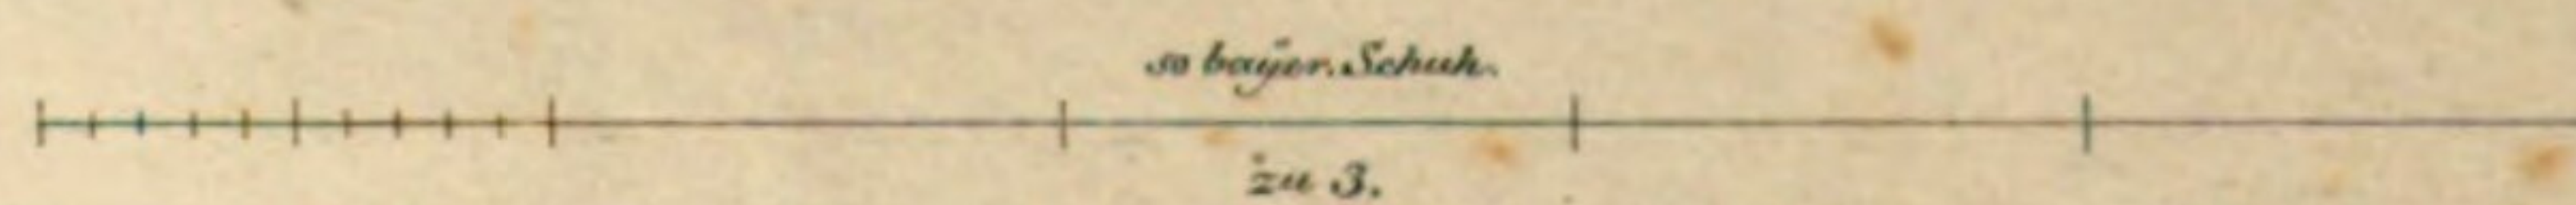



Façade 2


Entw. von

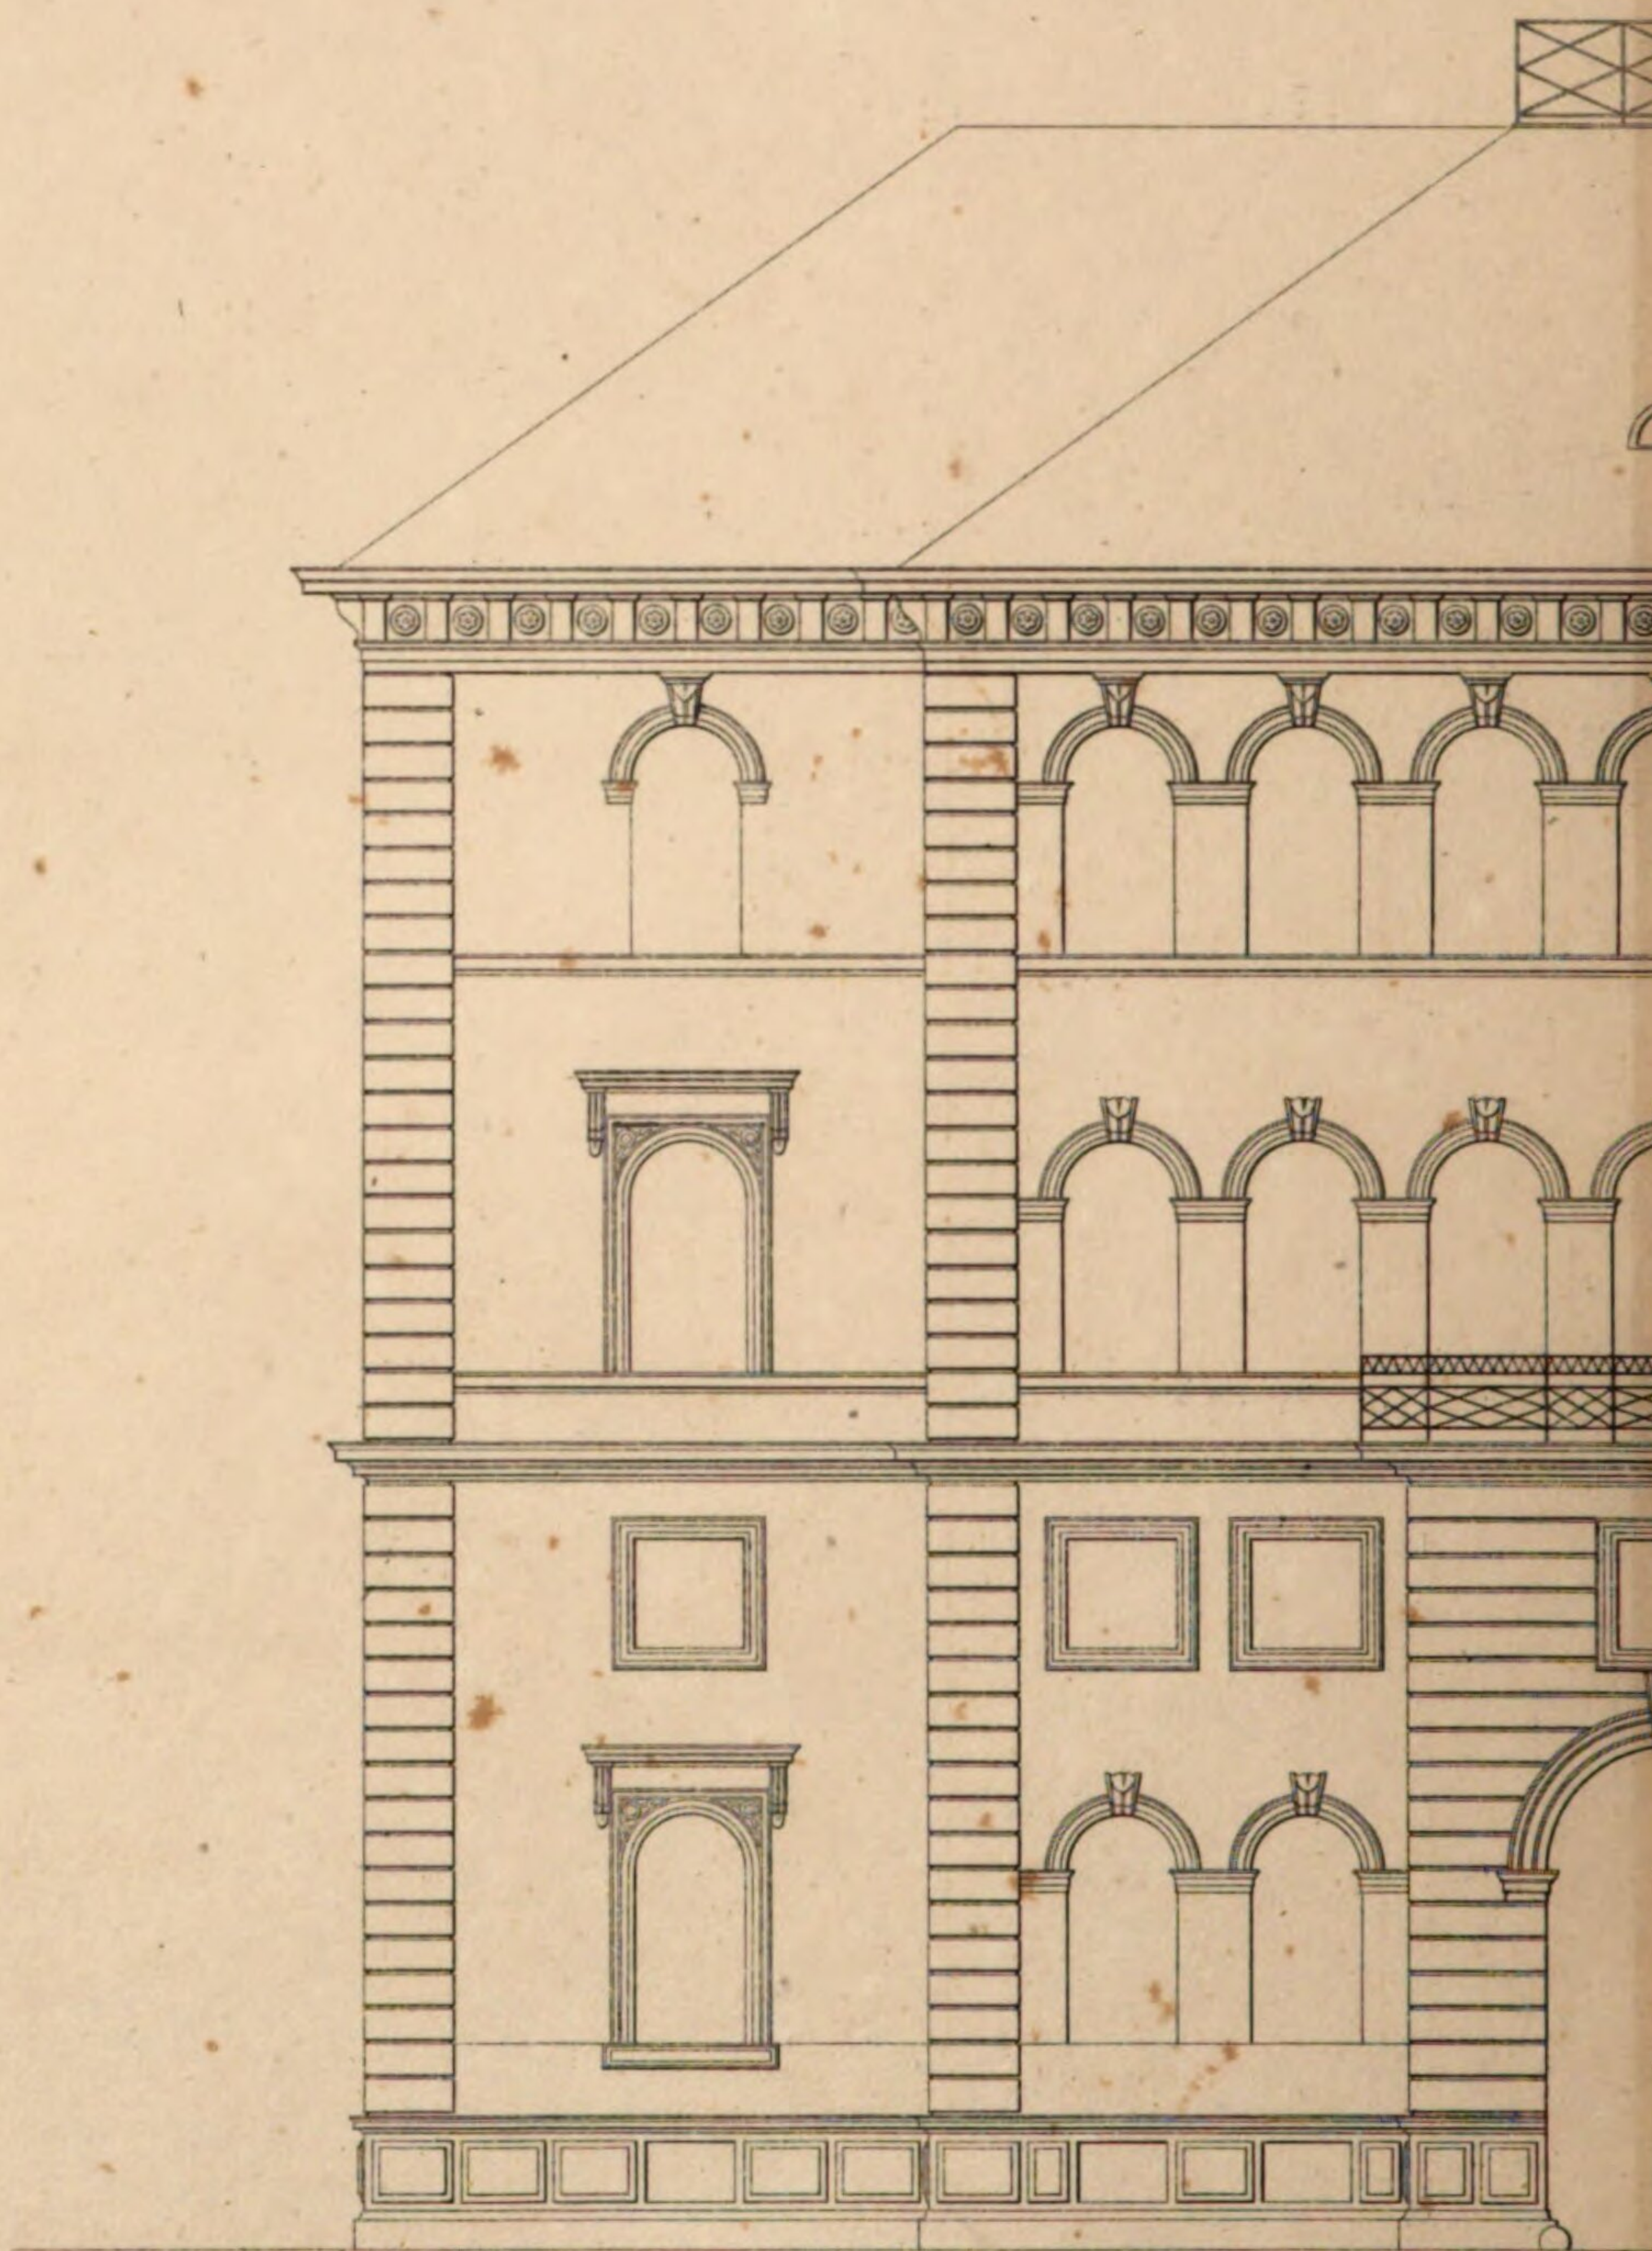


60 bay

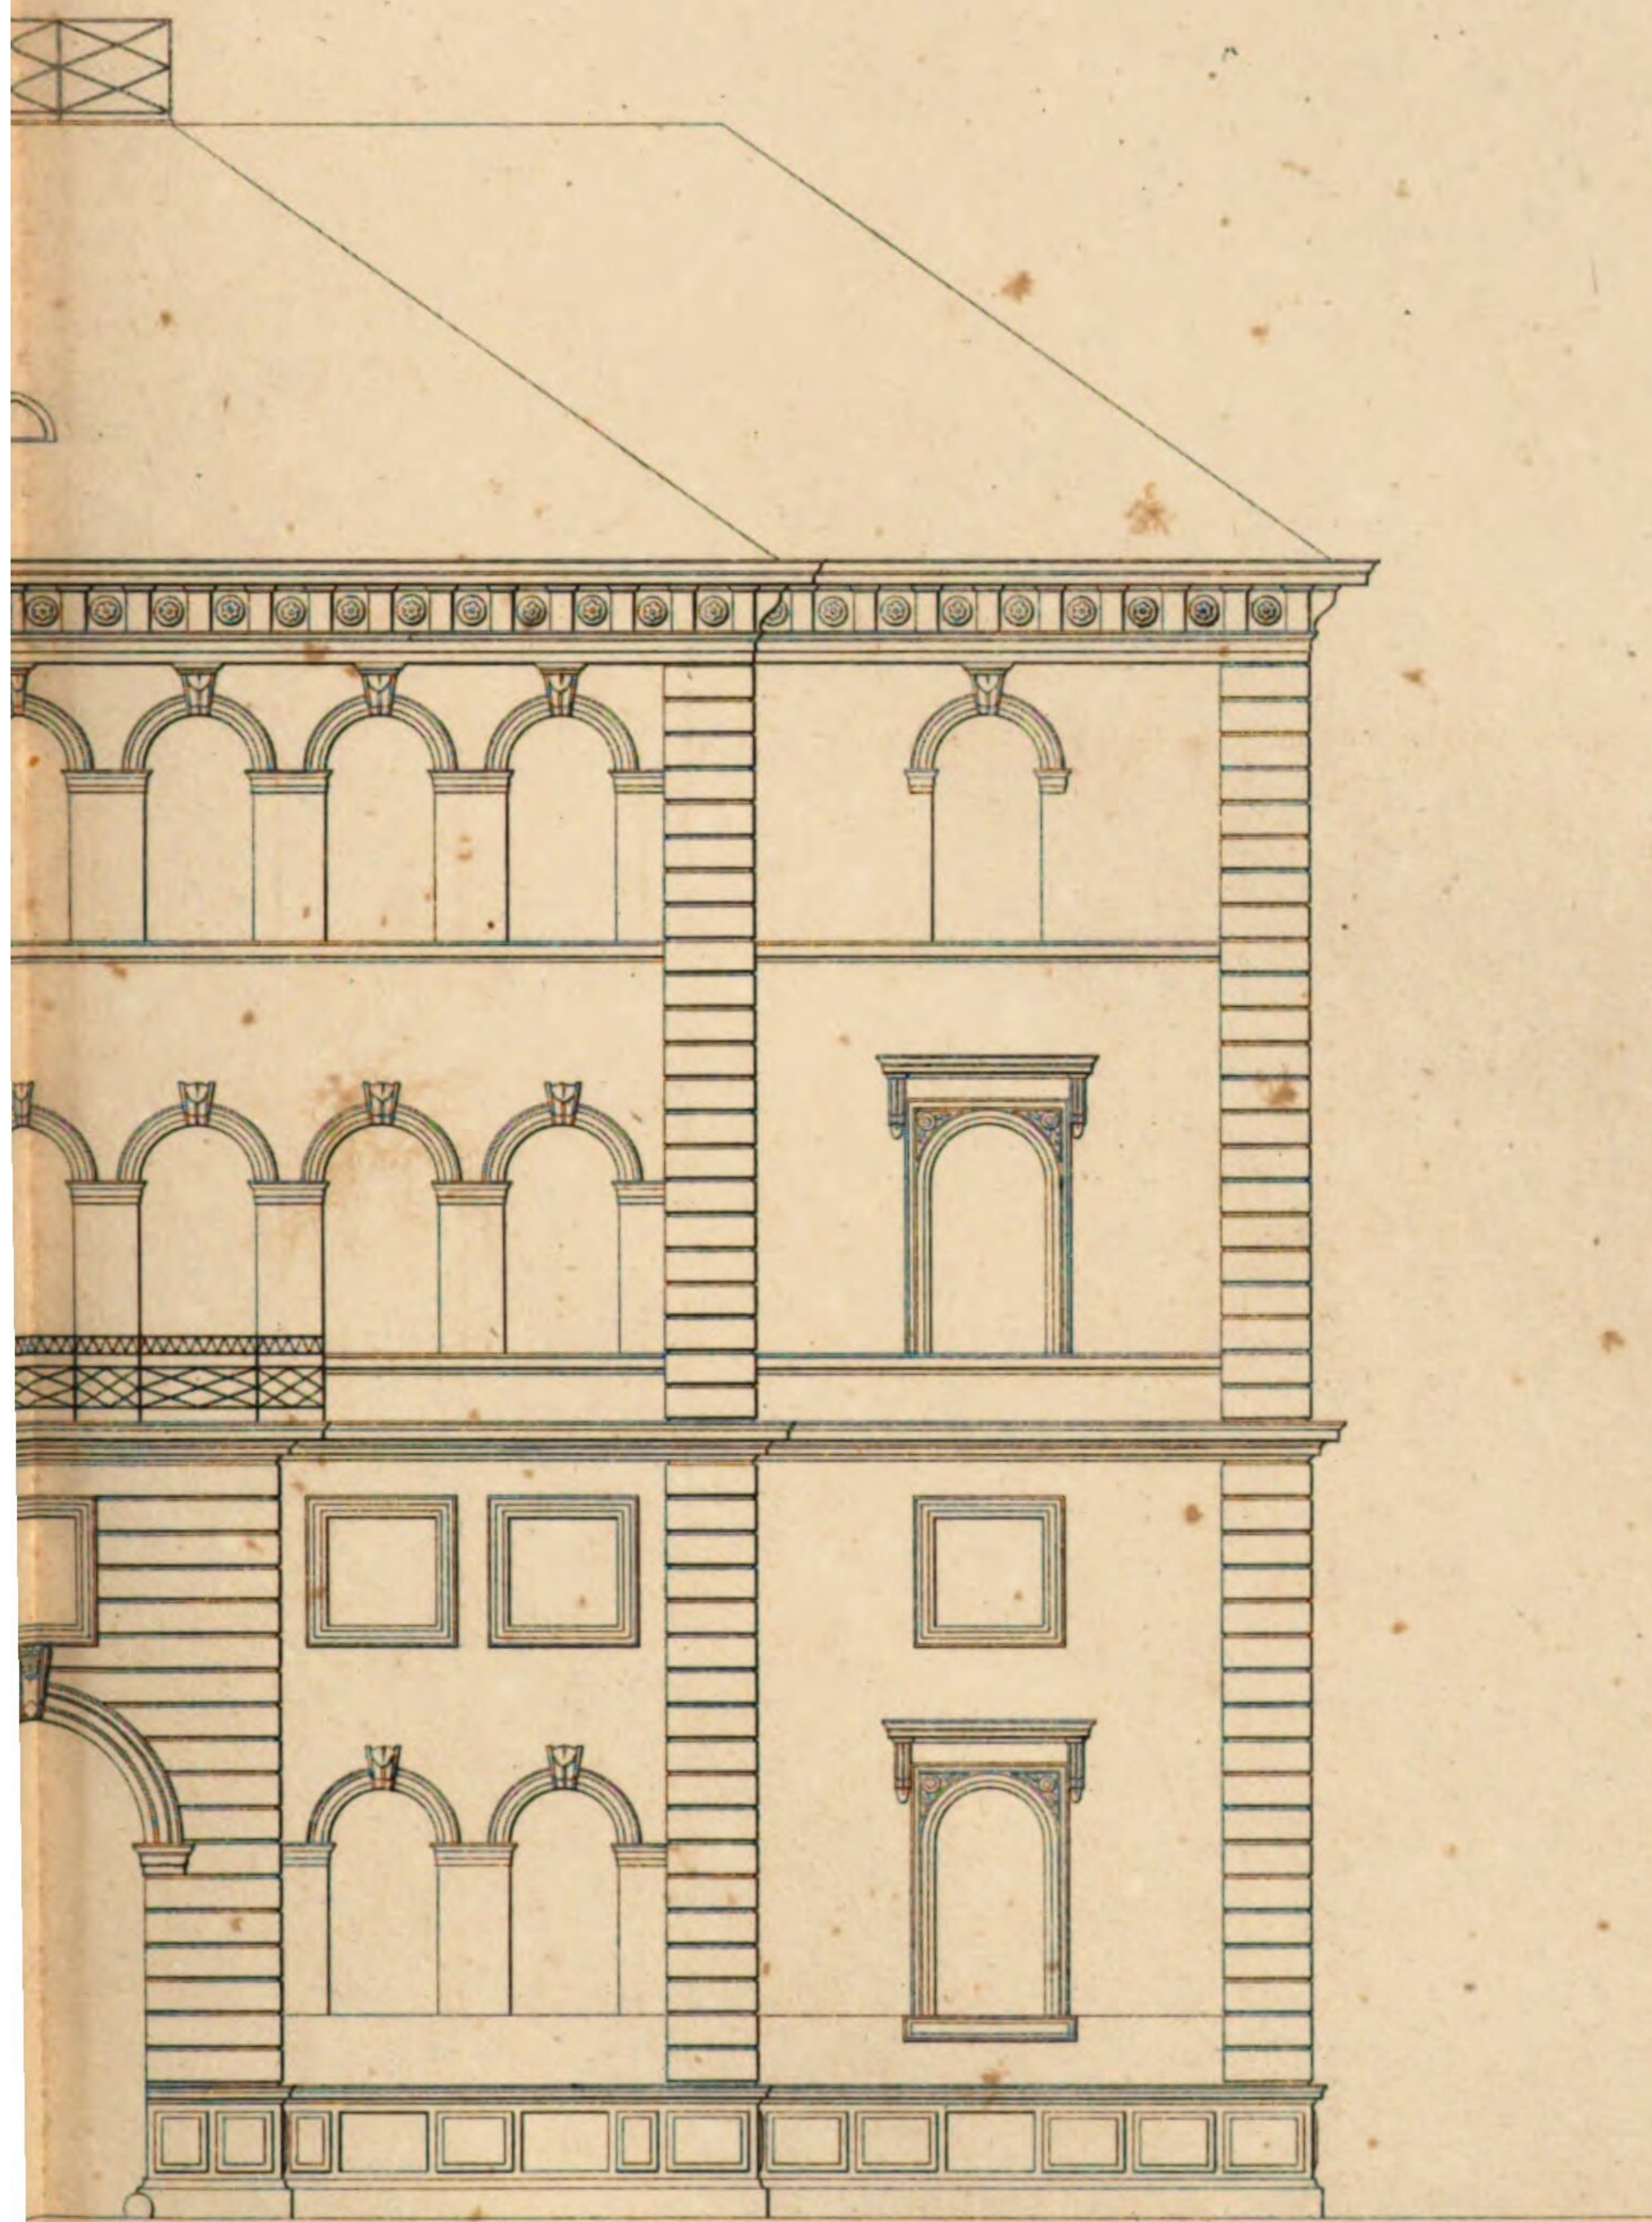

 

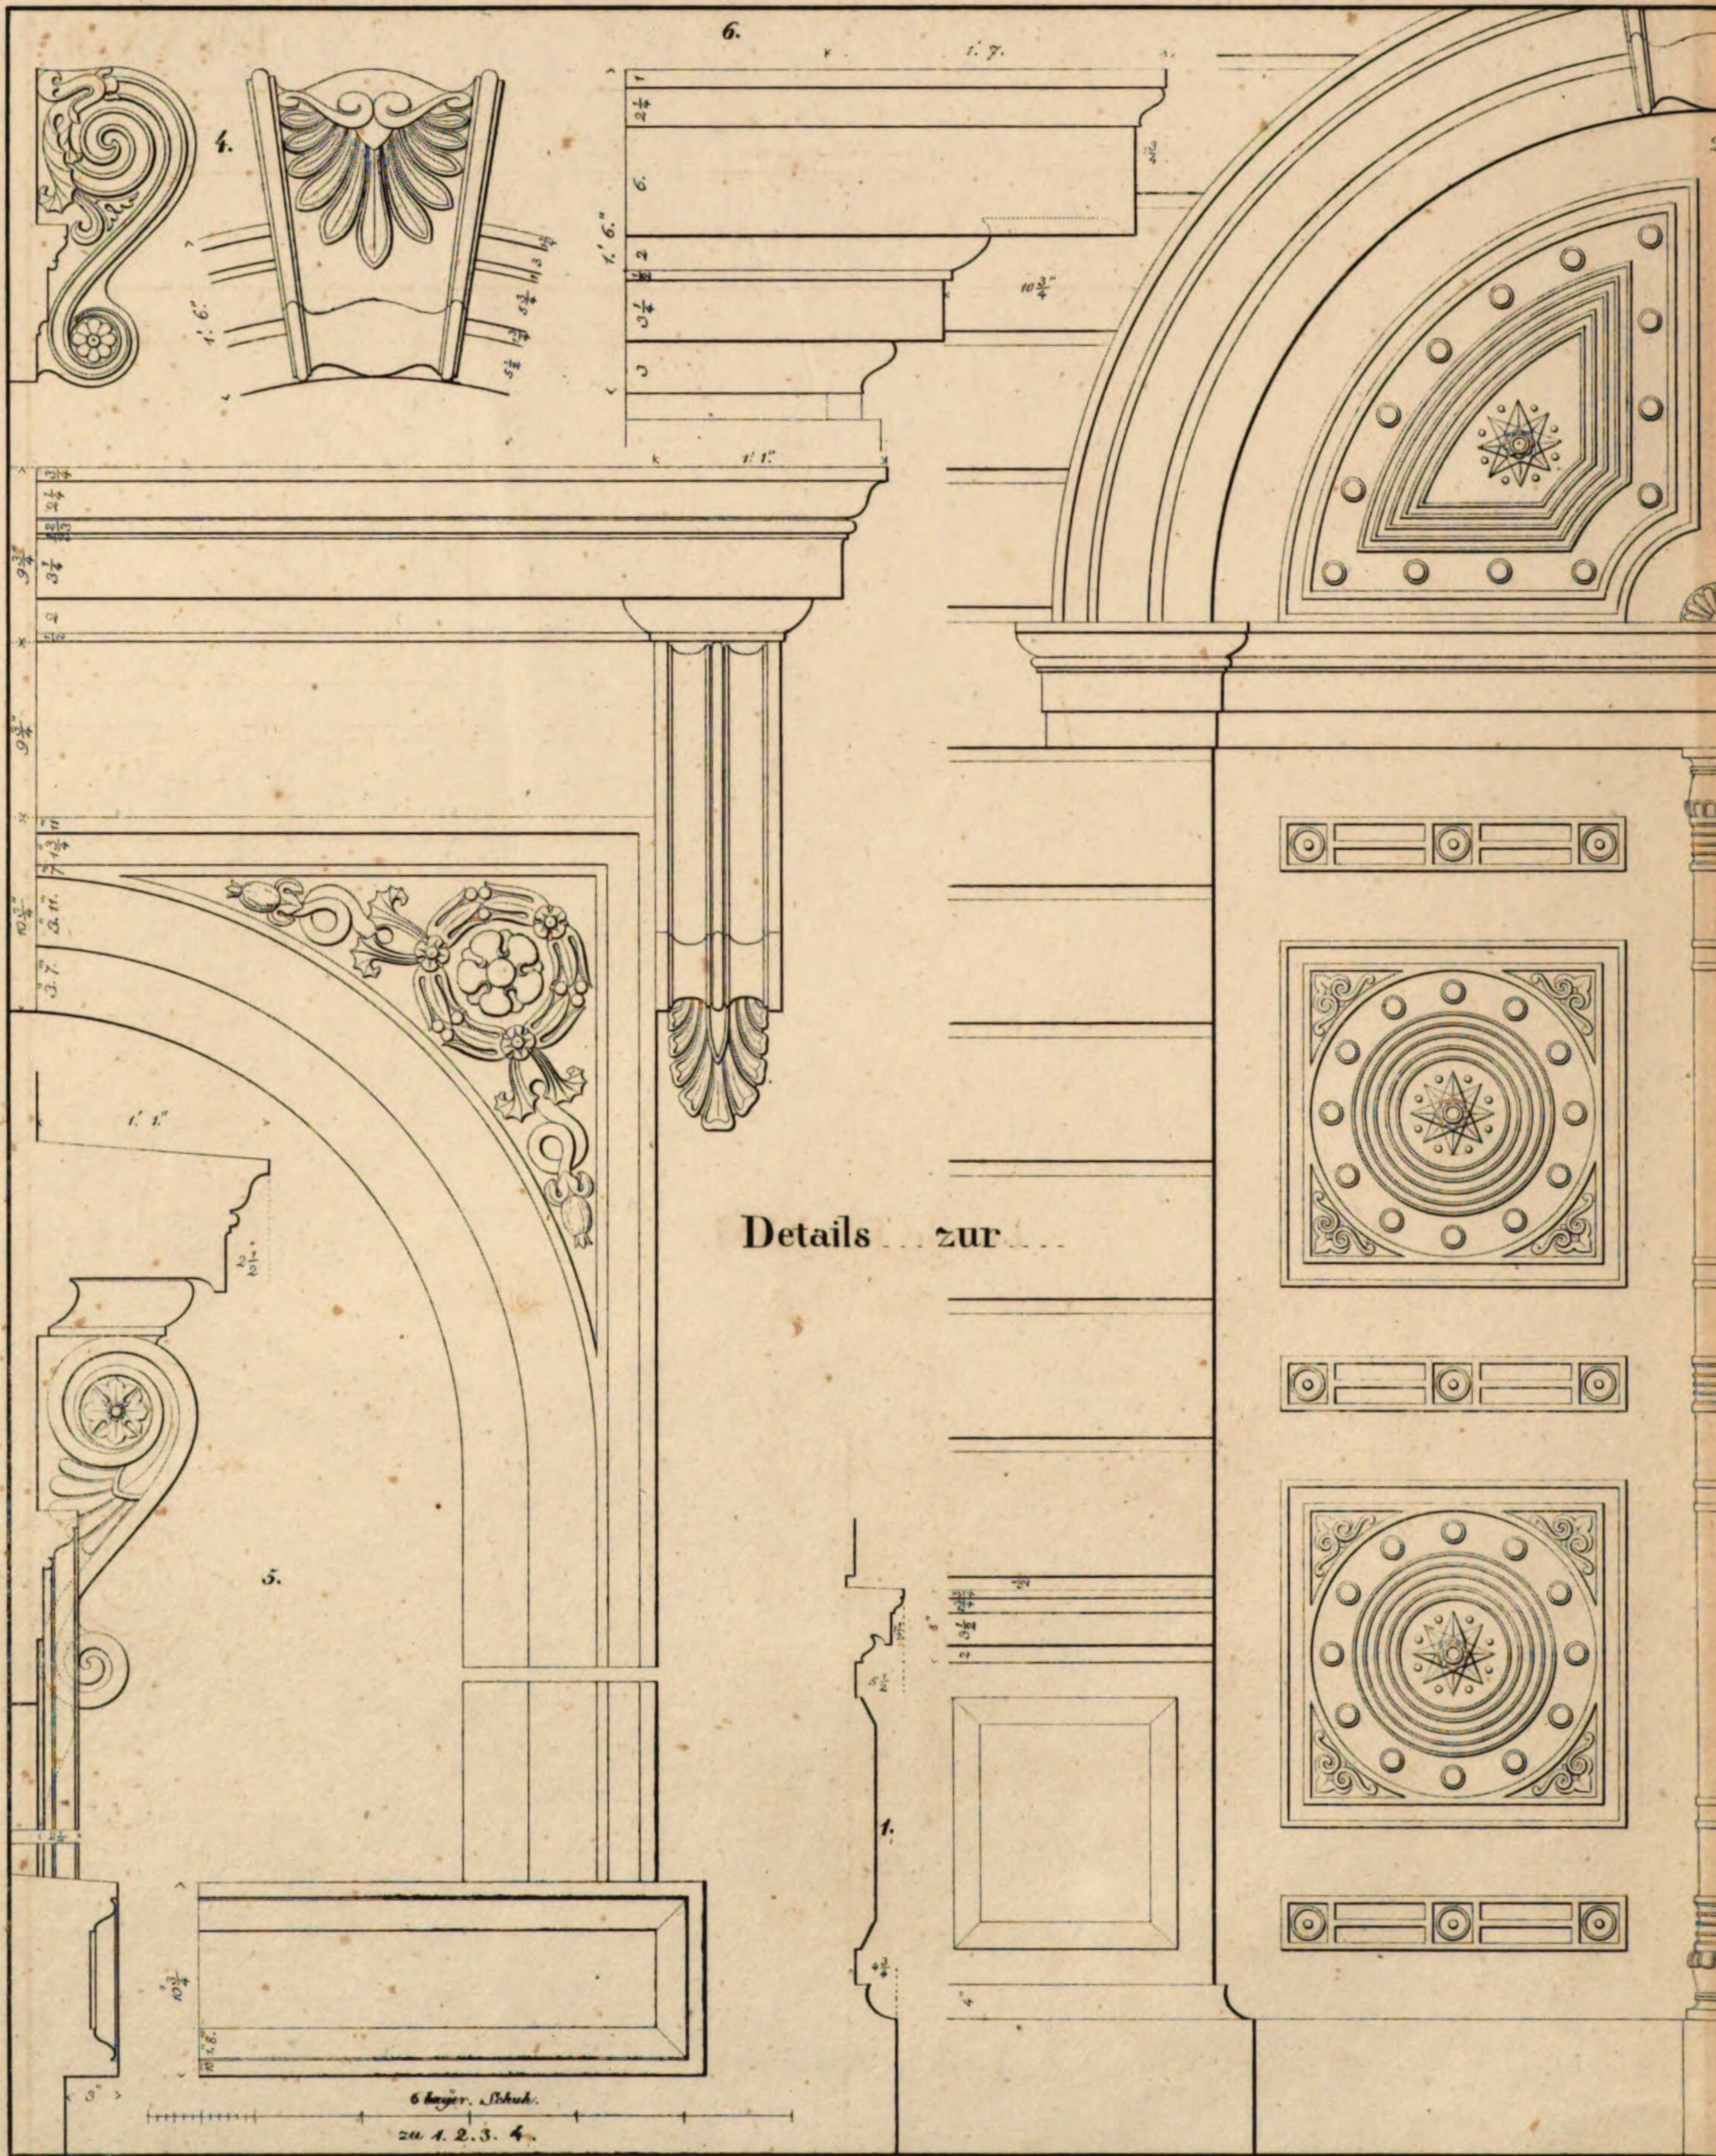

Details zur

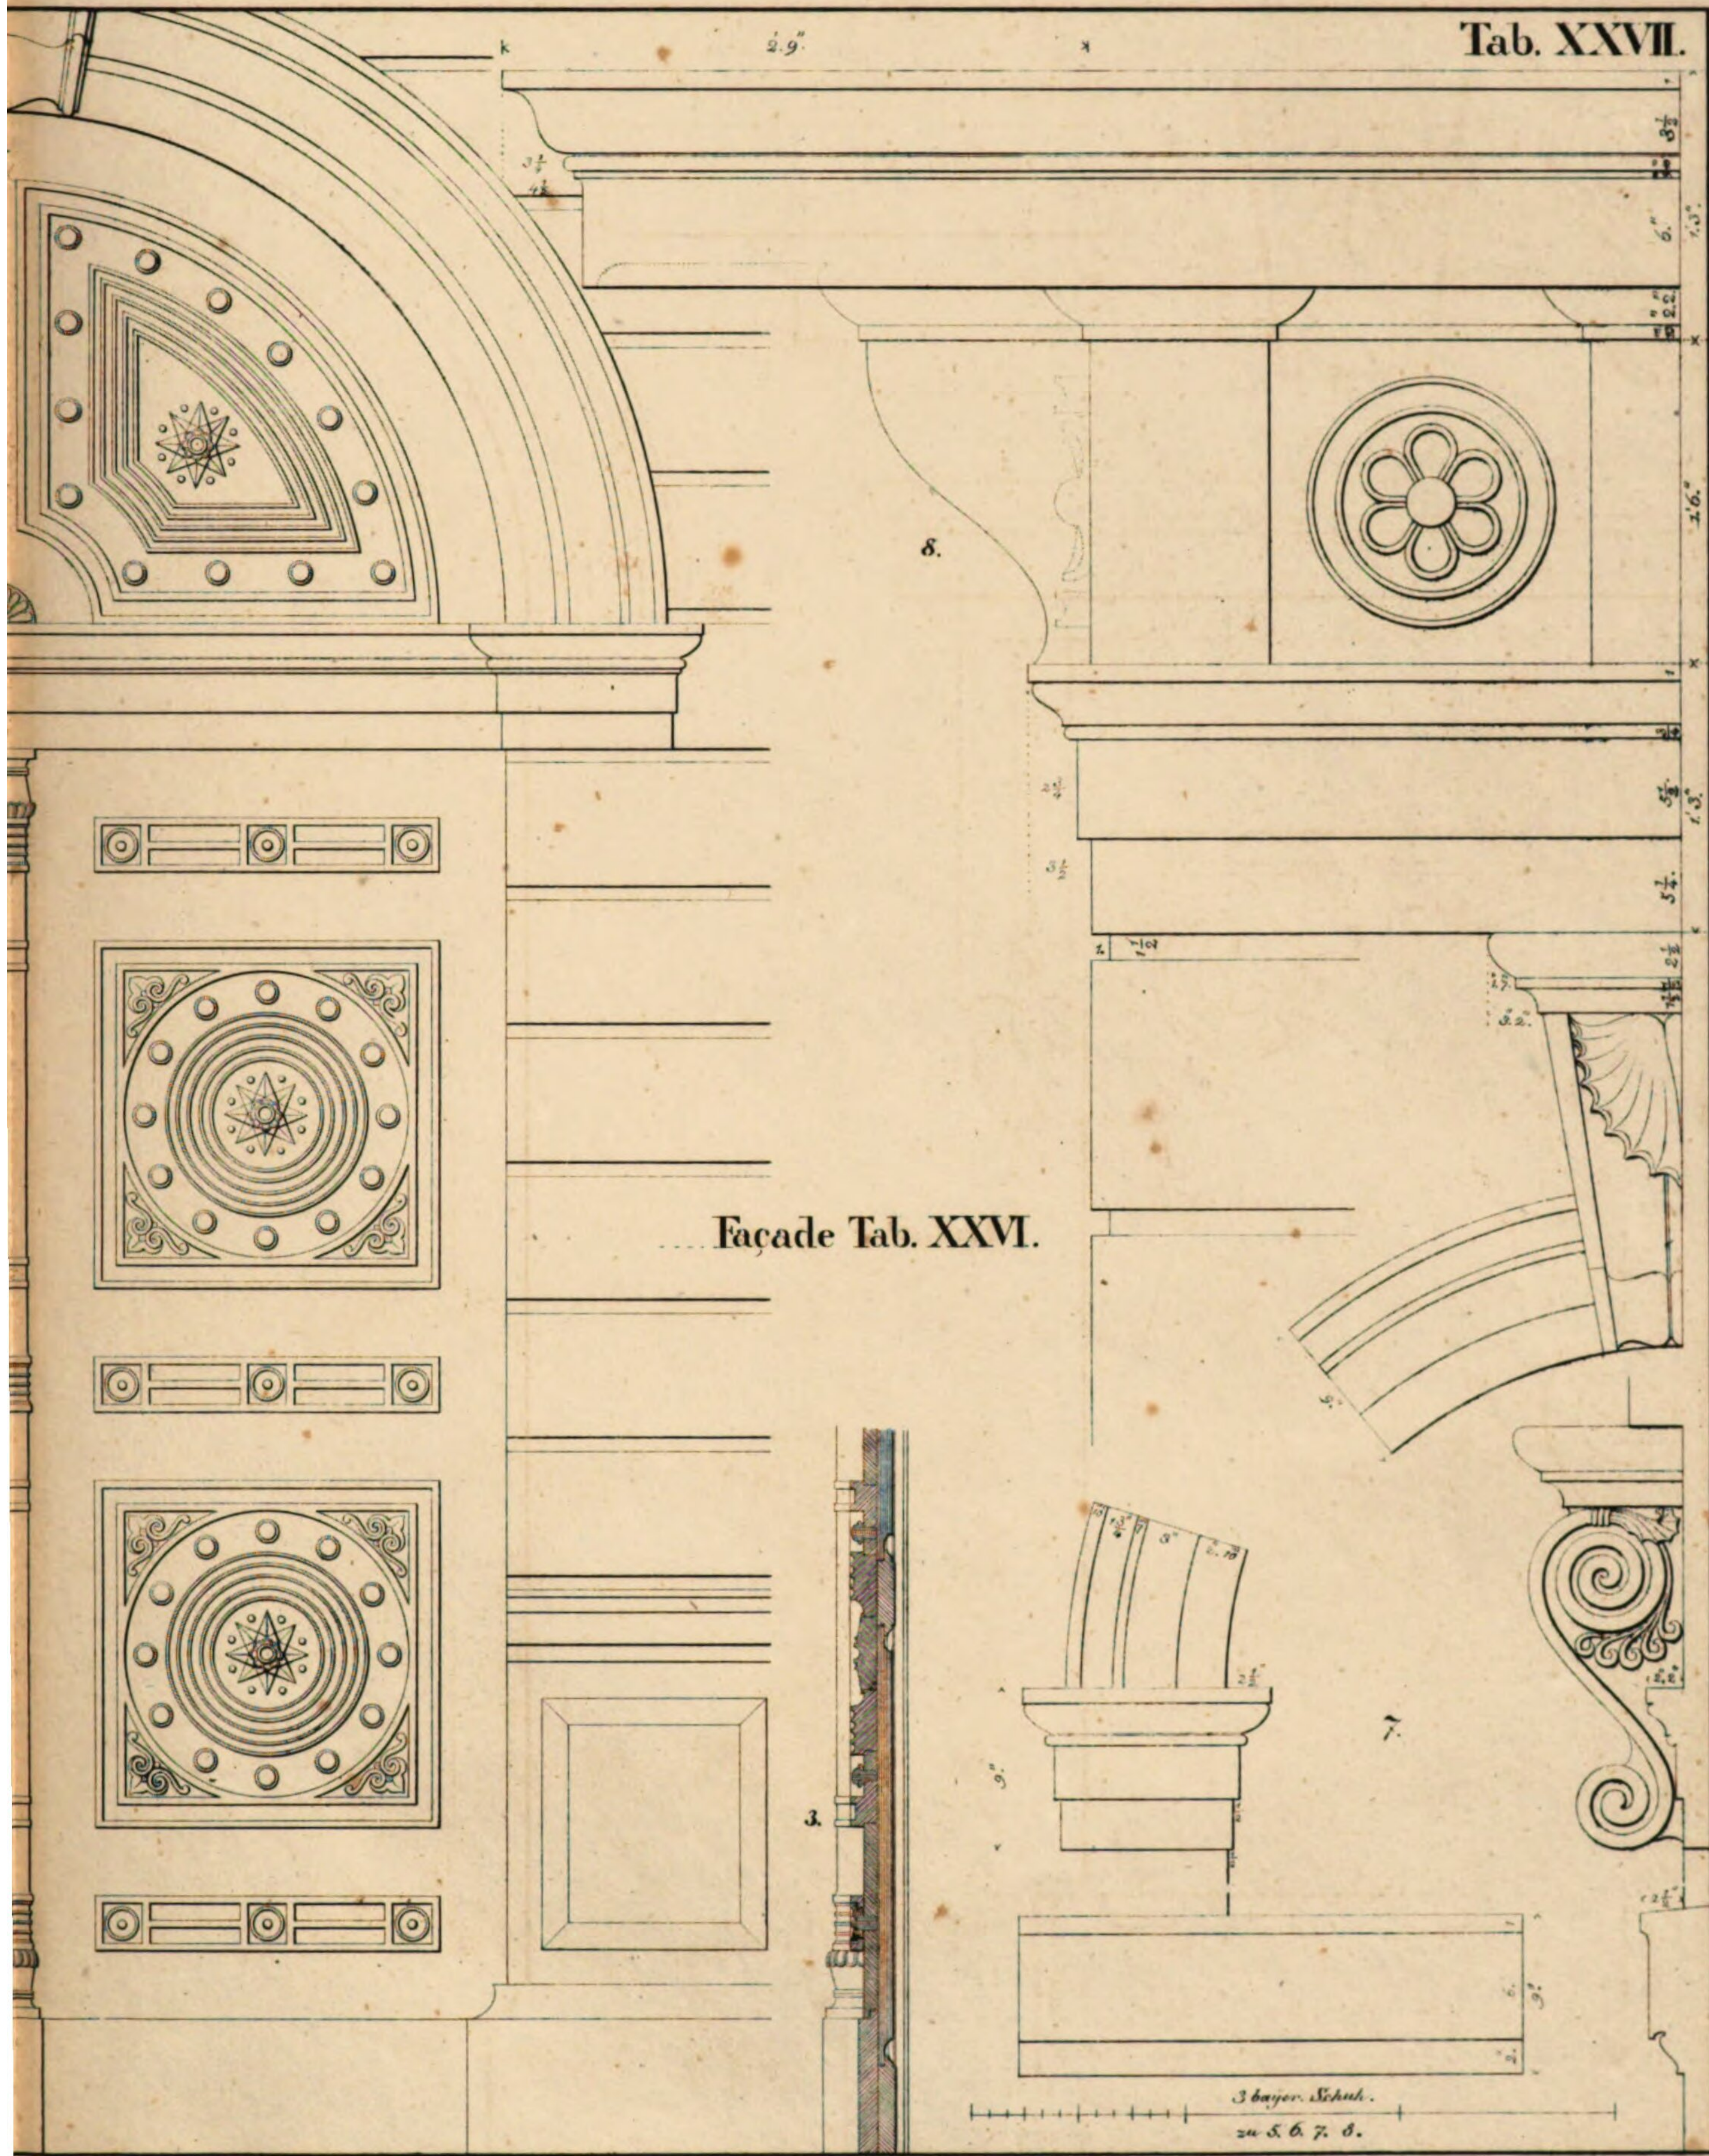





Façade Tab. XXVI.

1771




1771





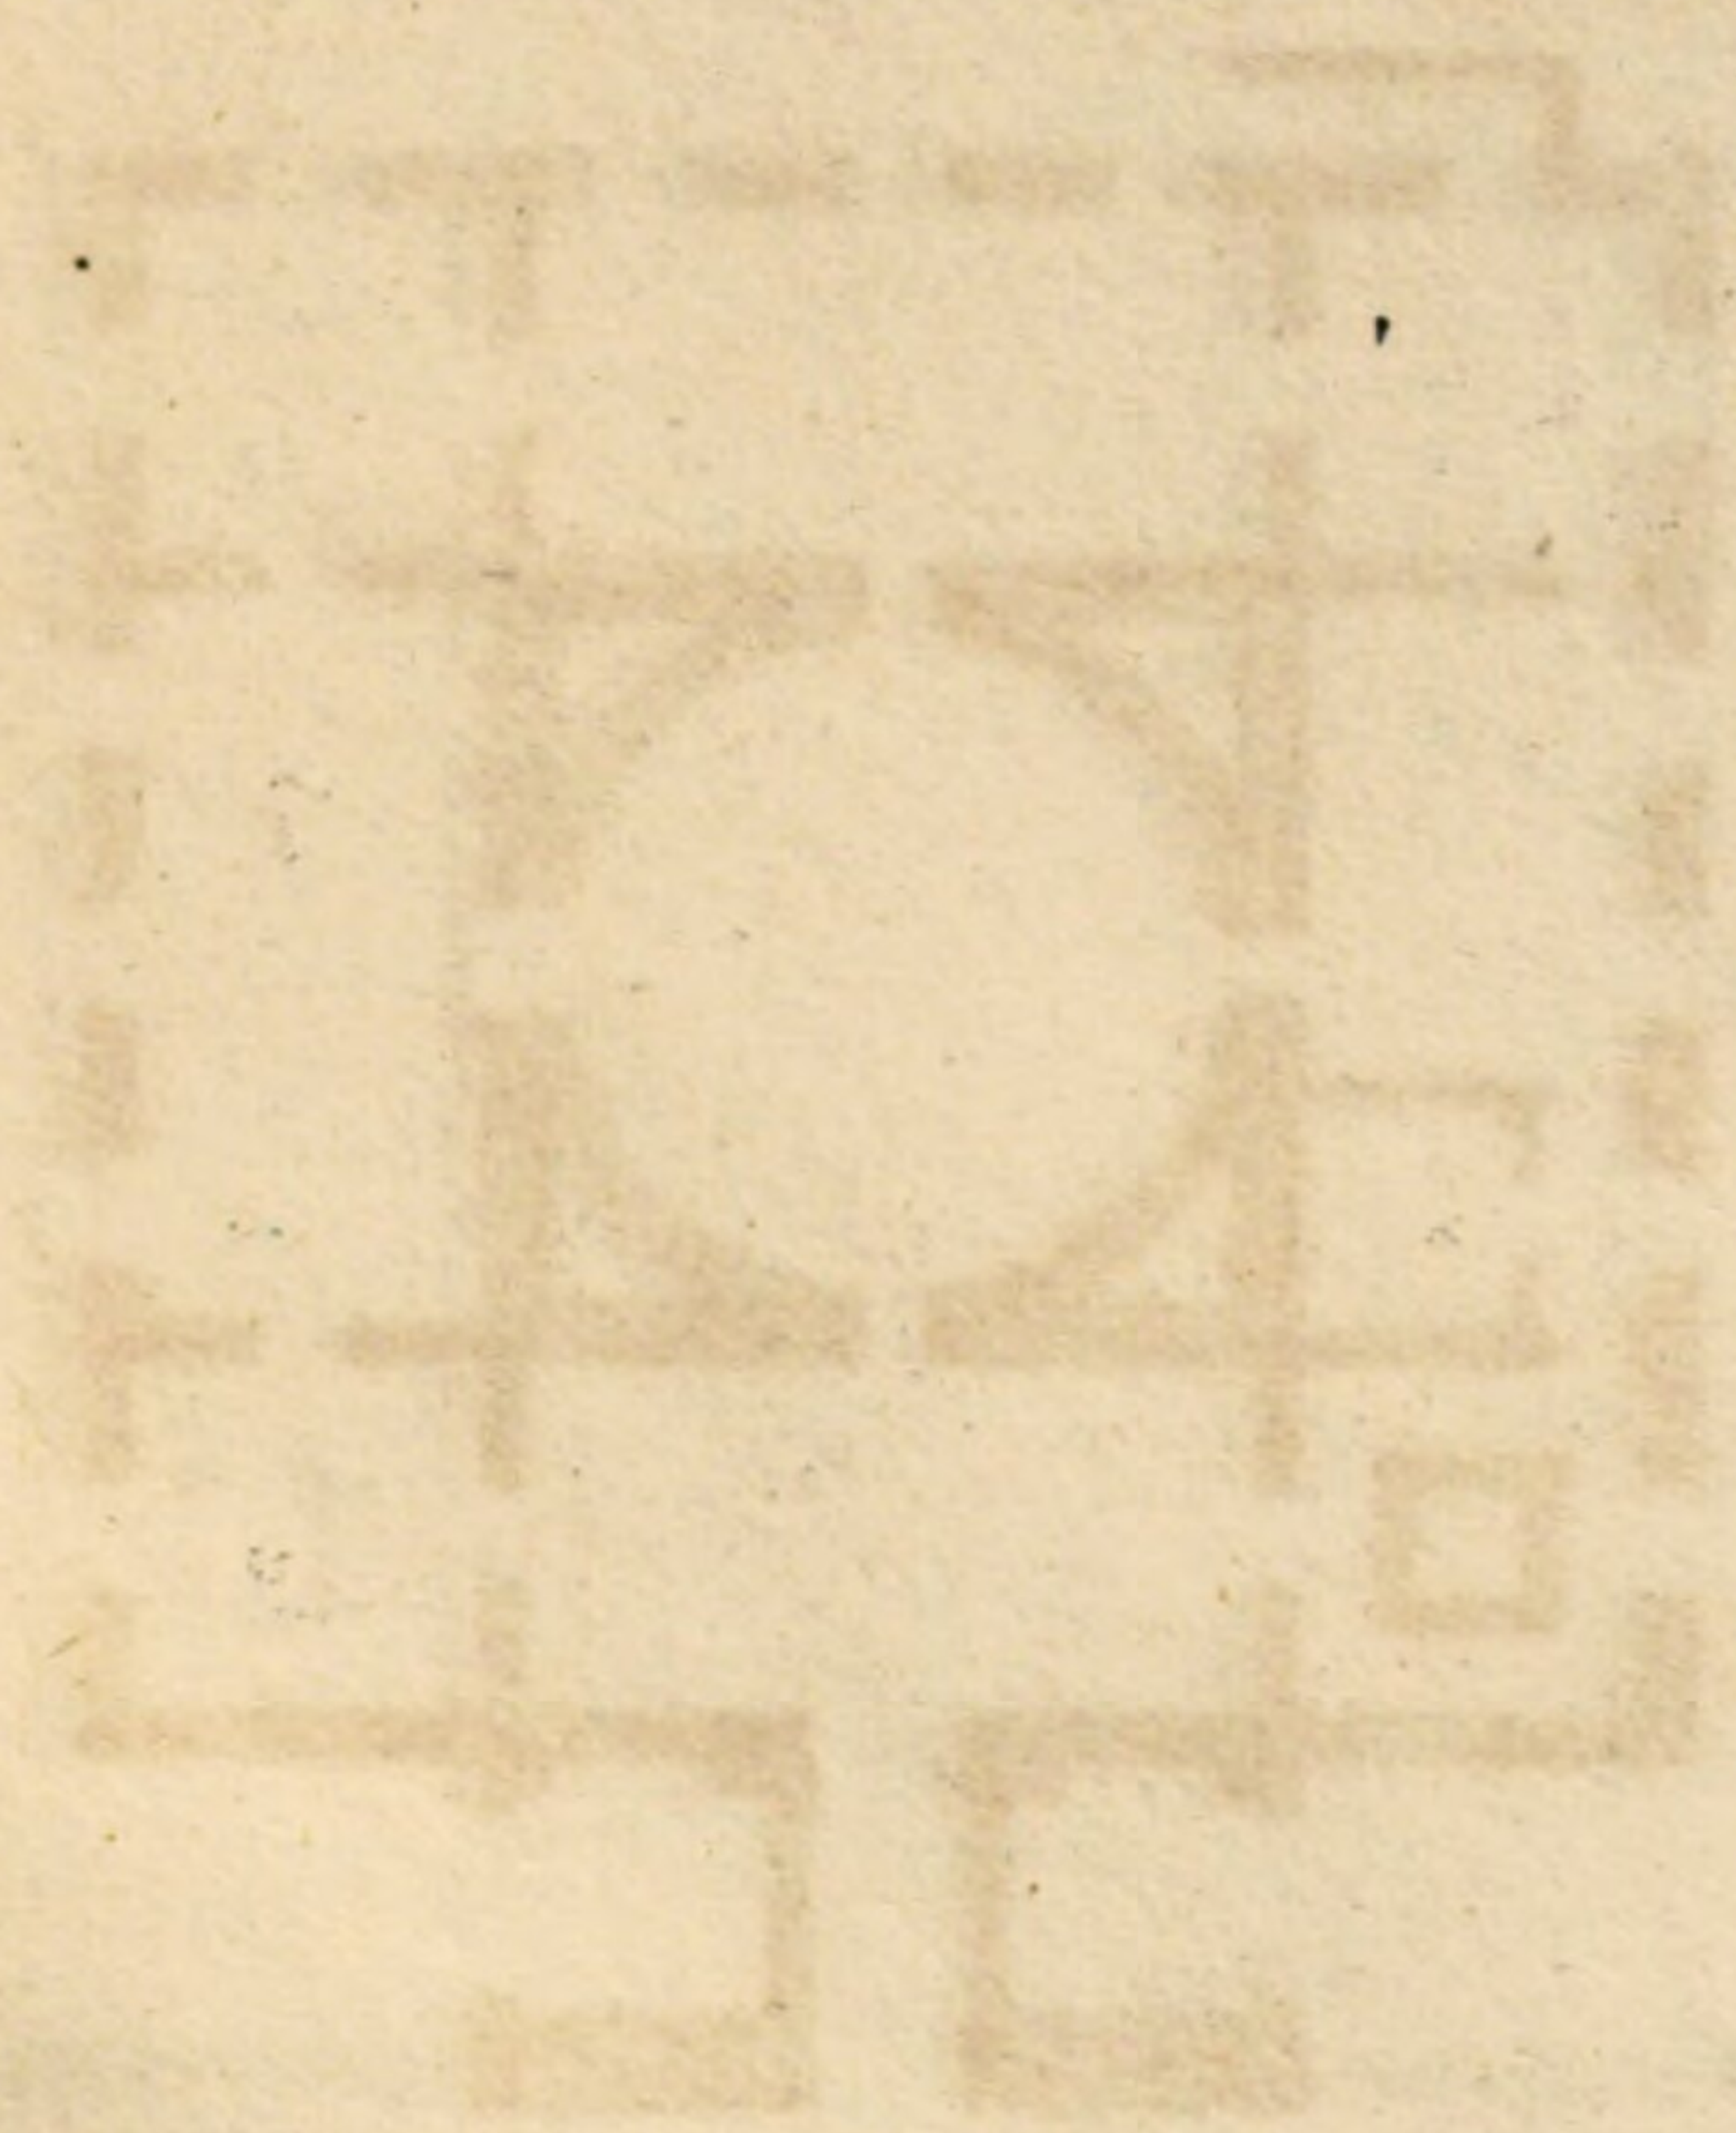


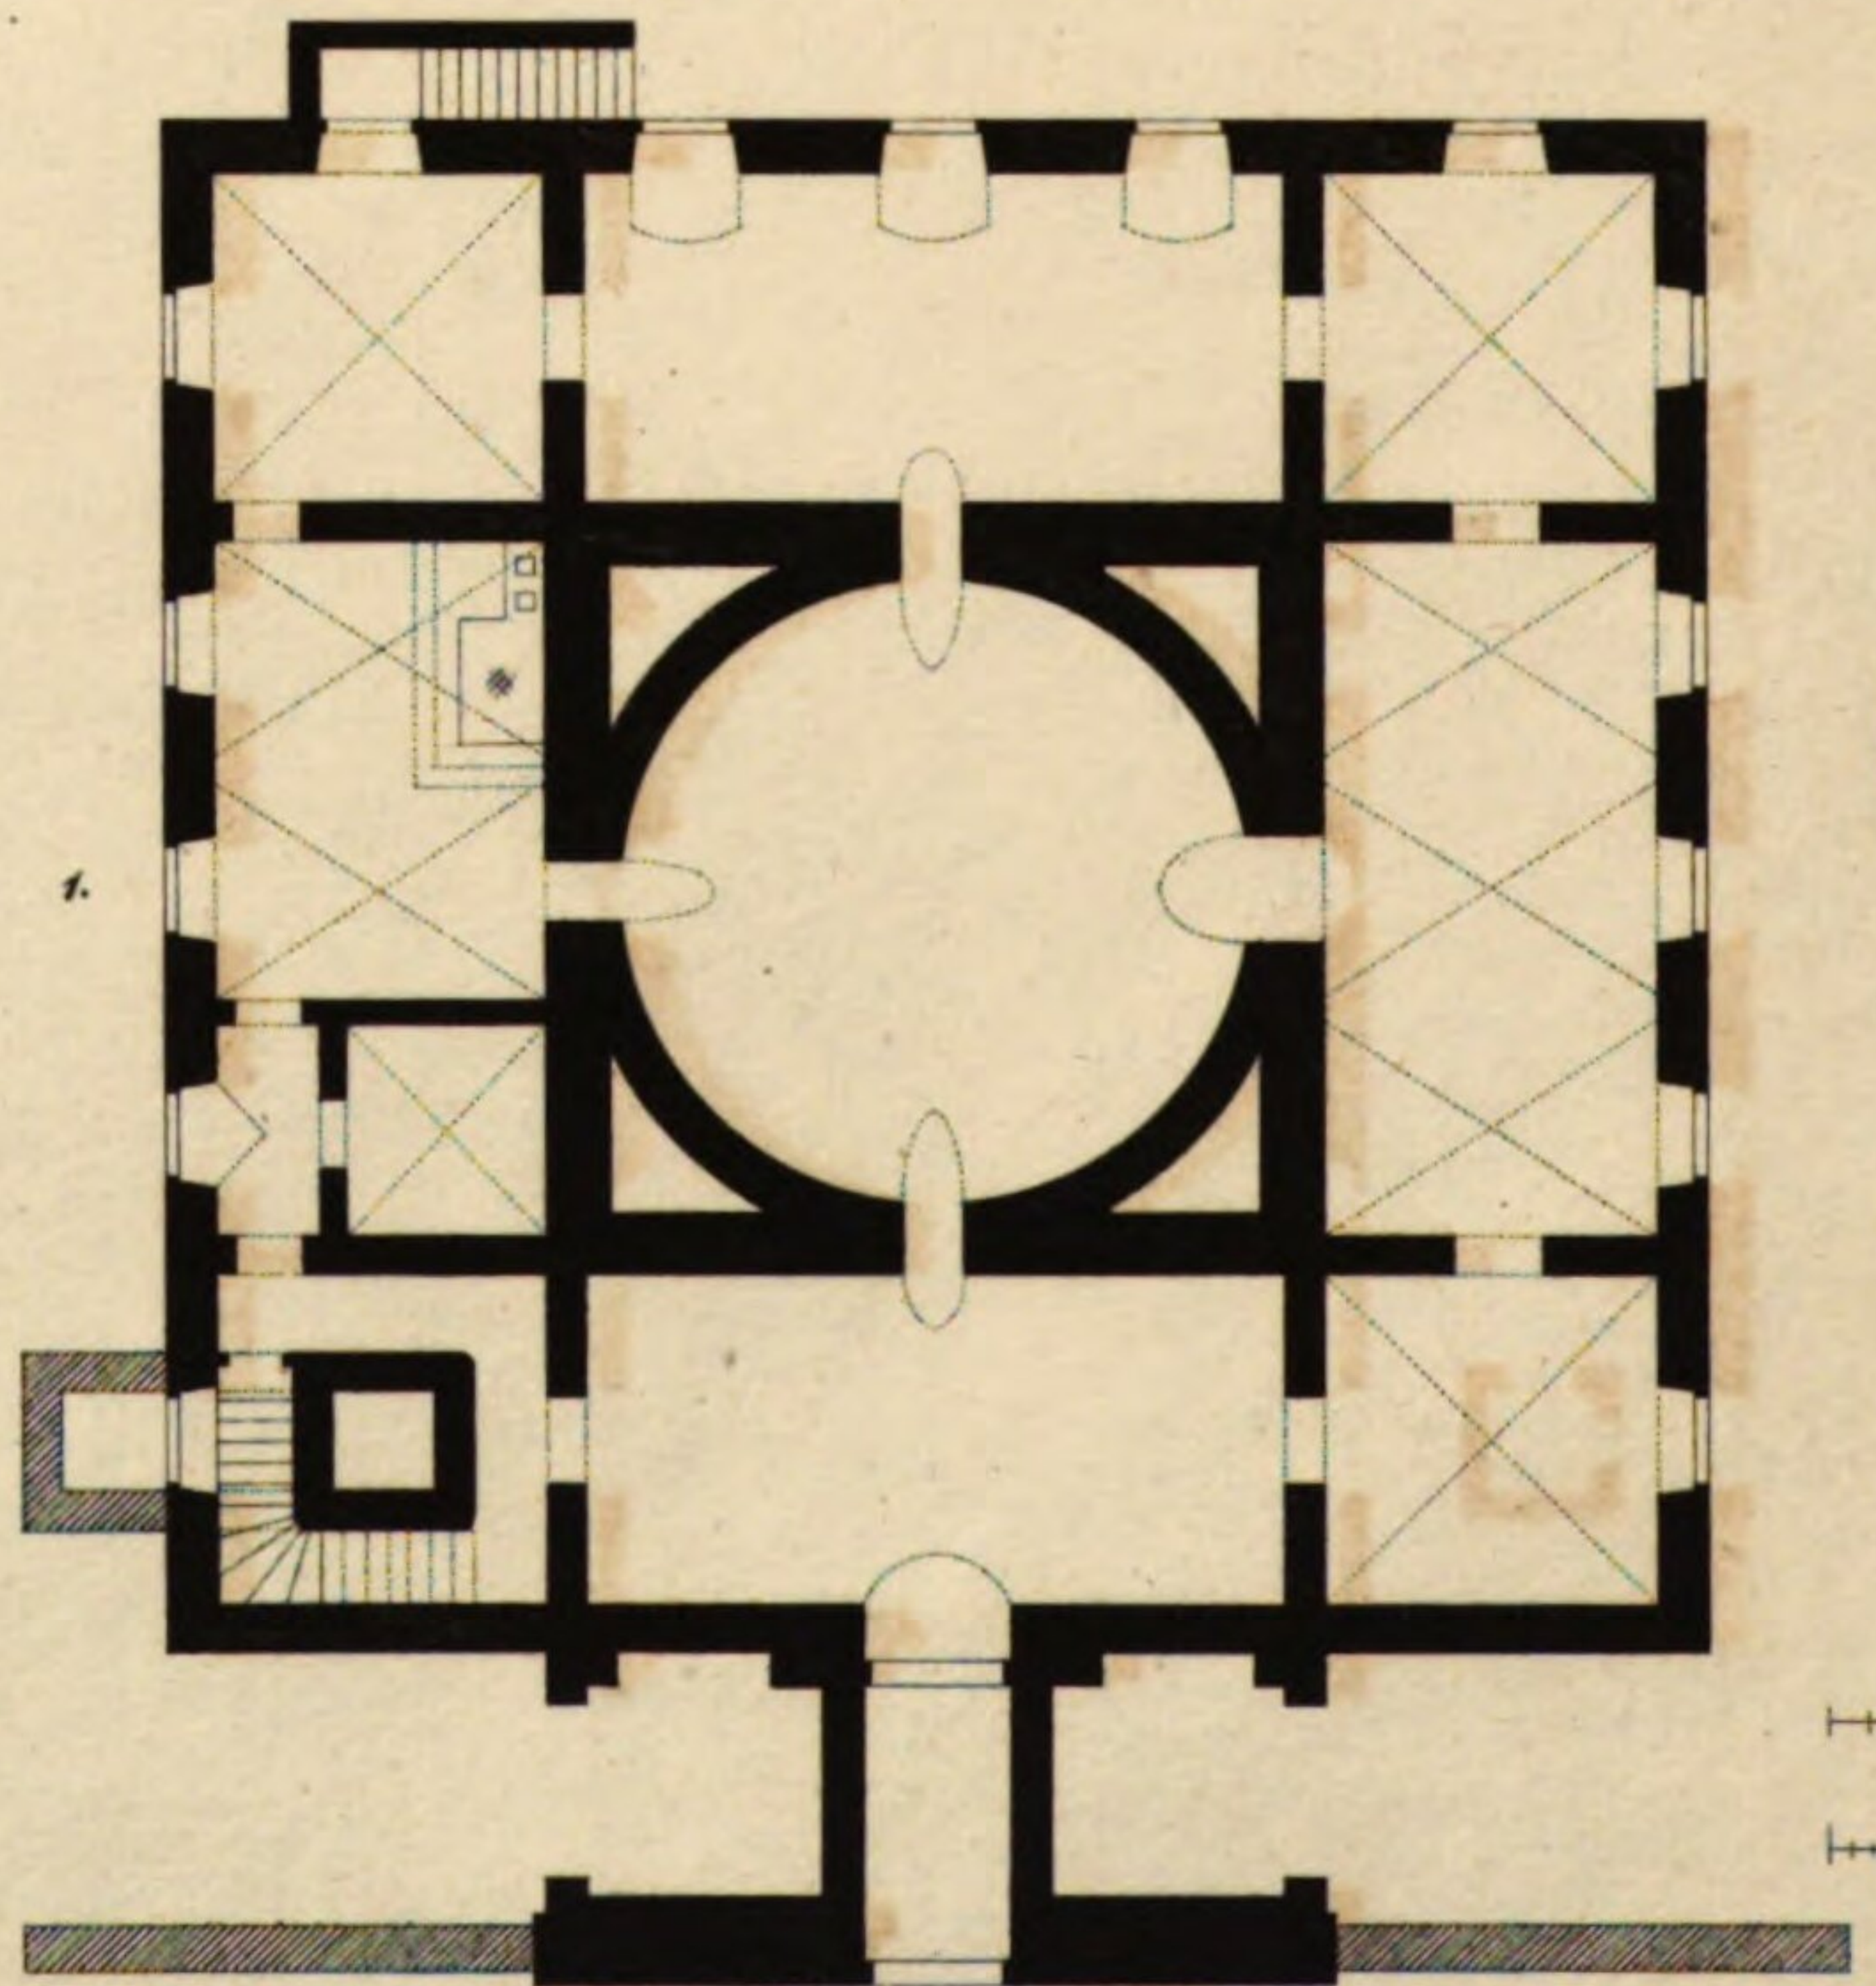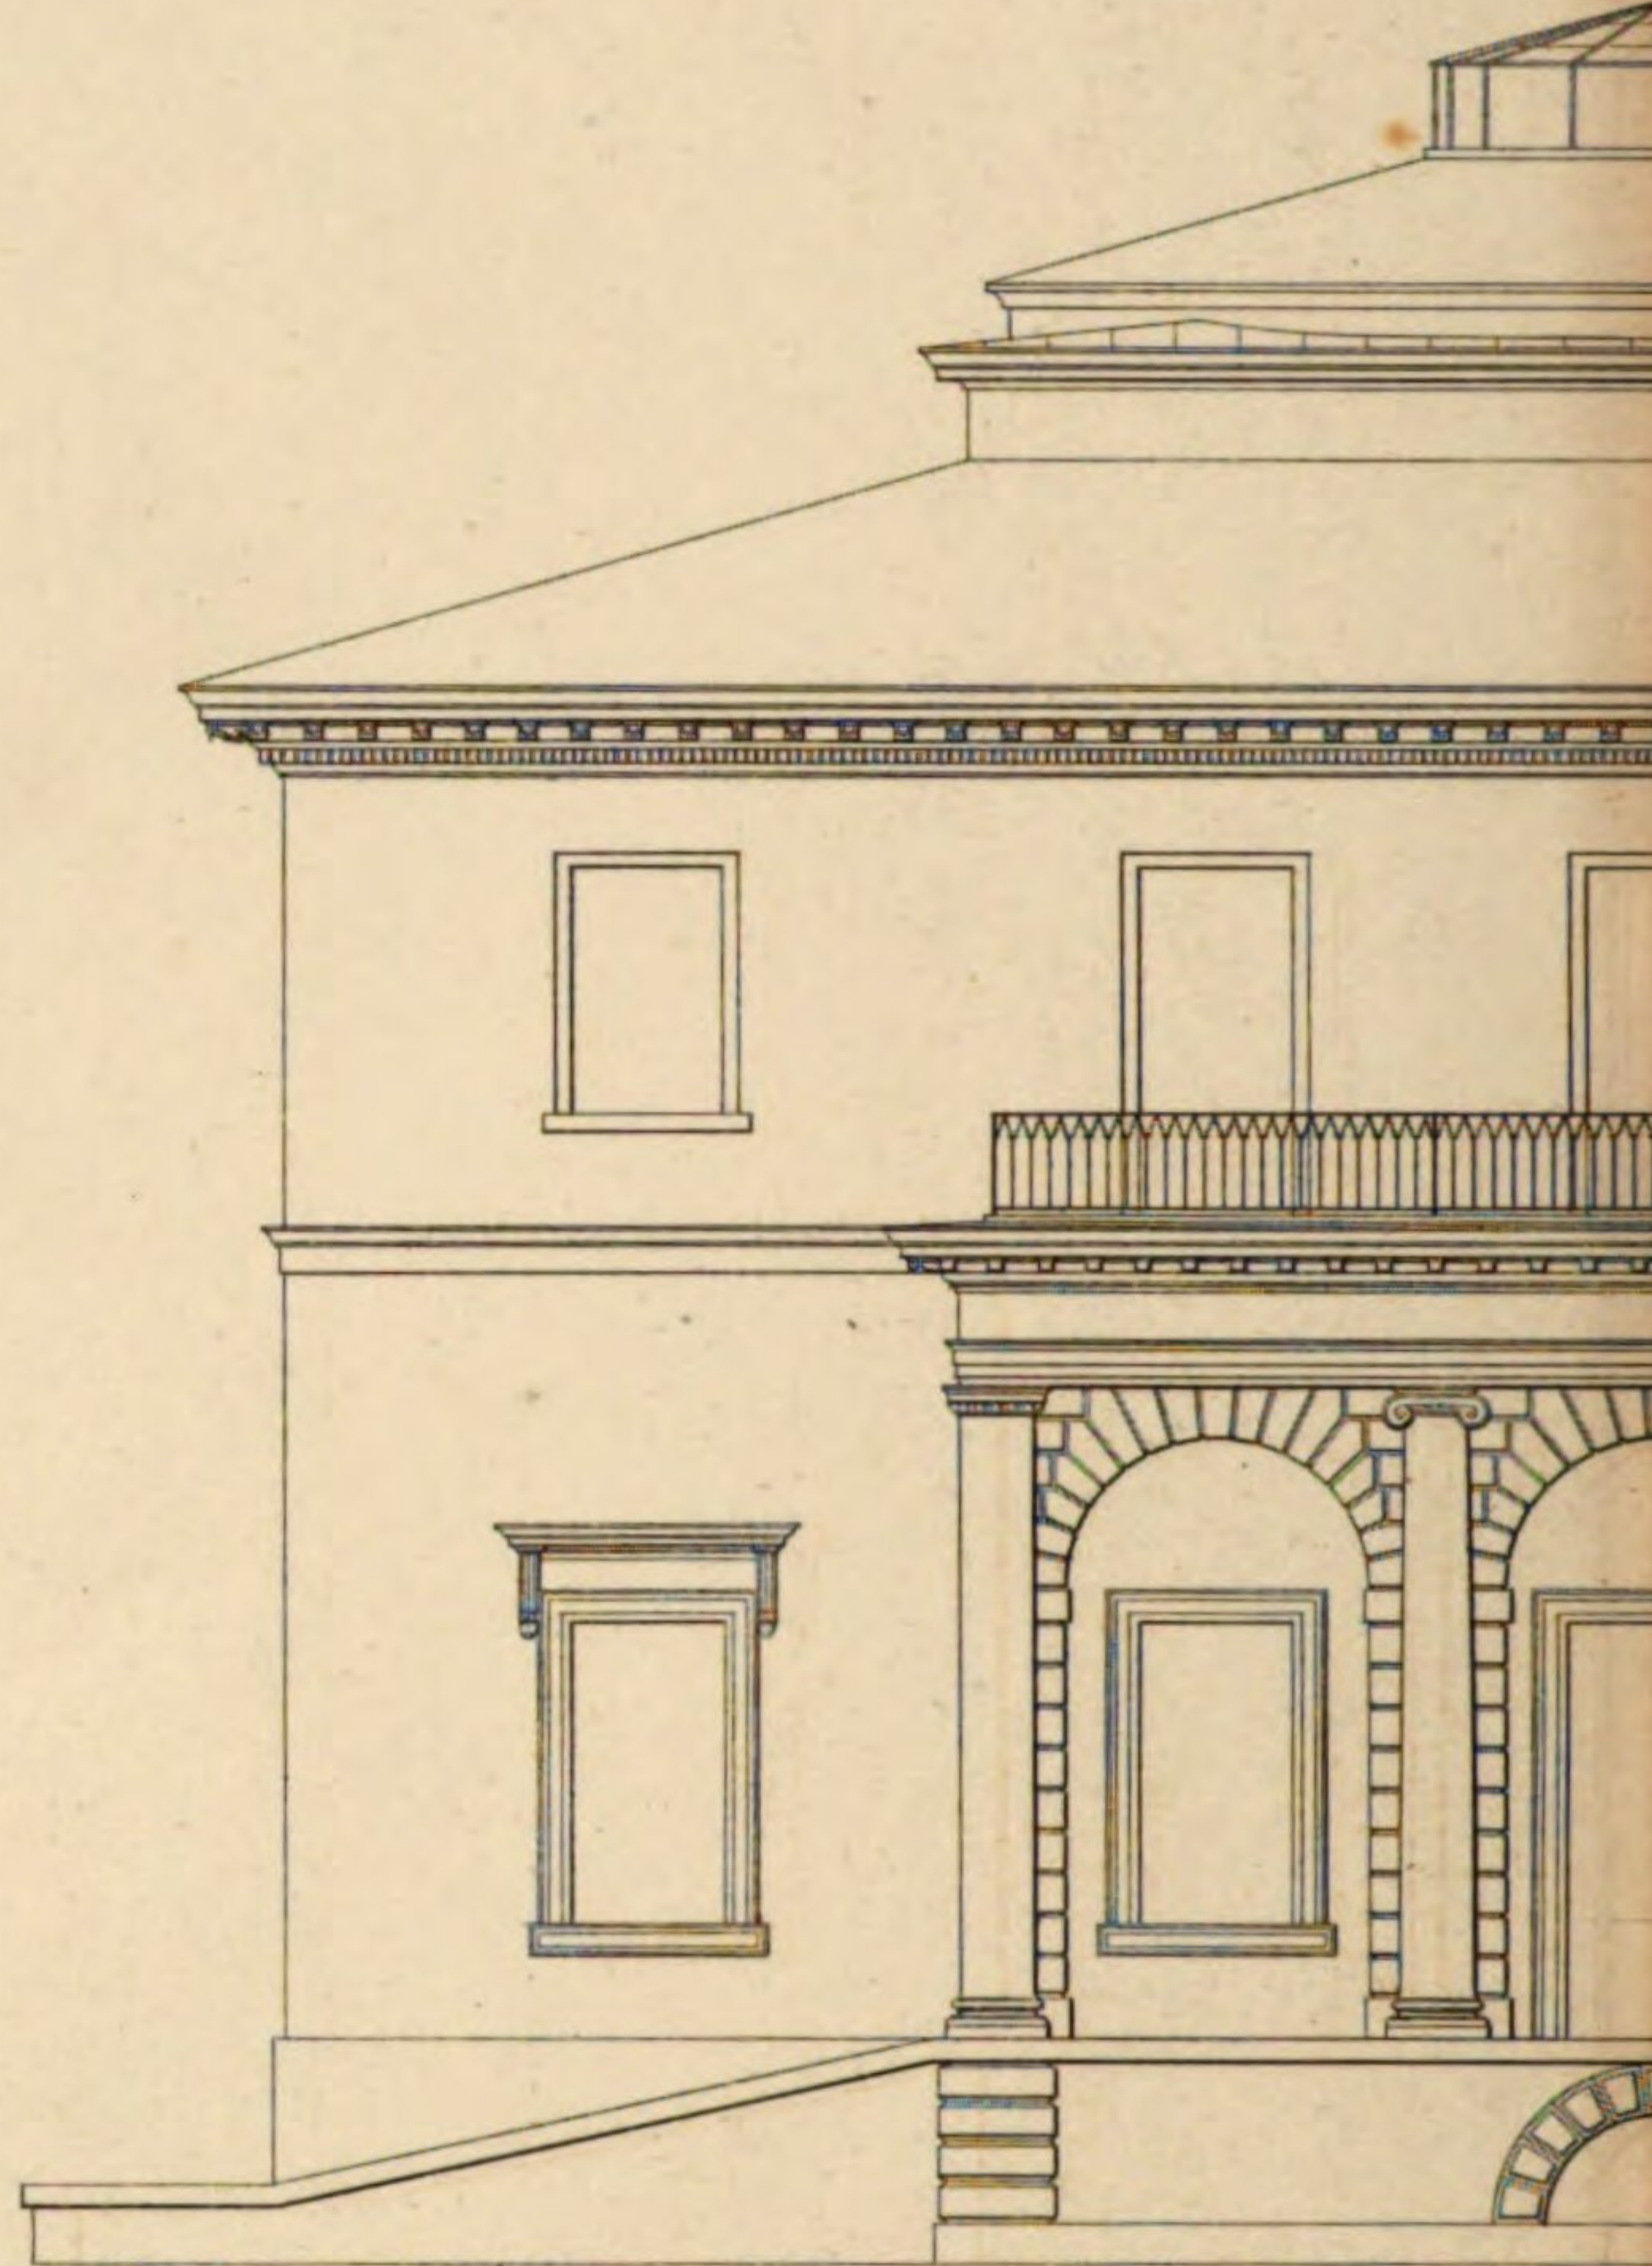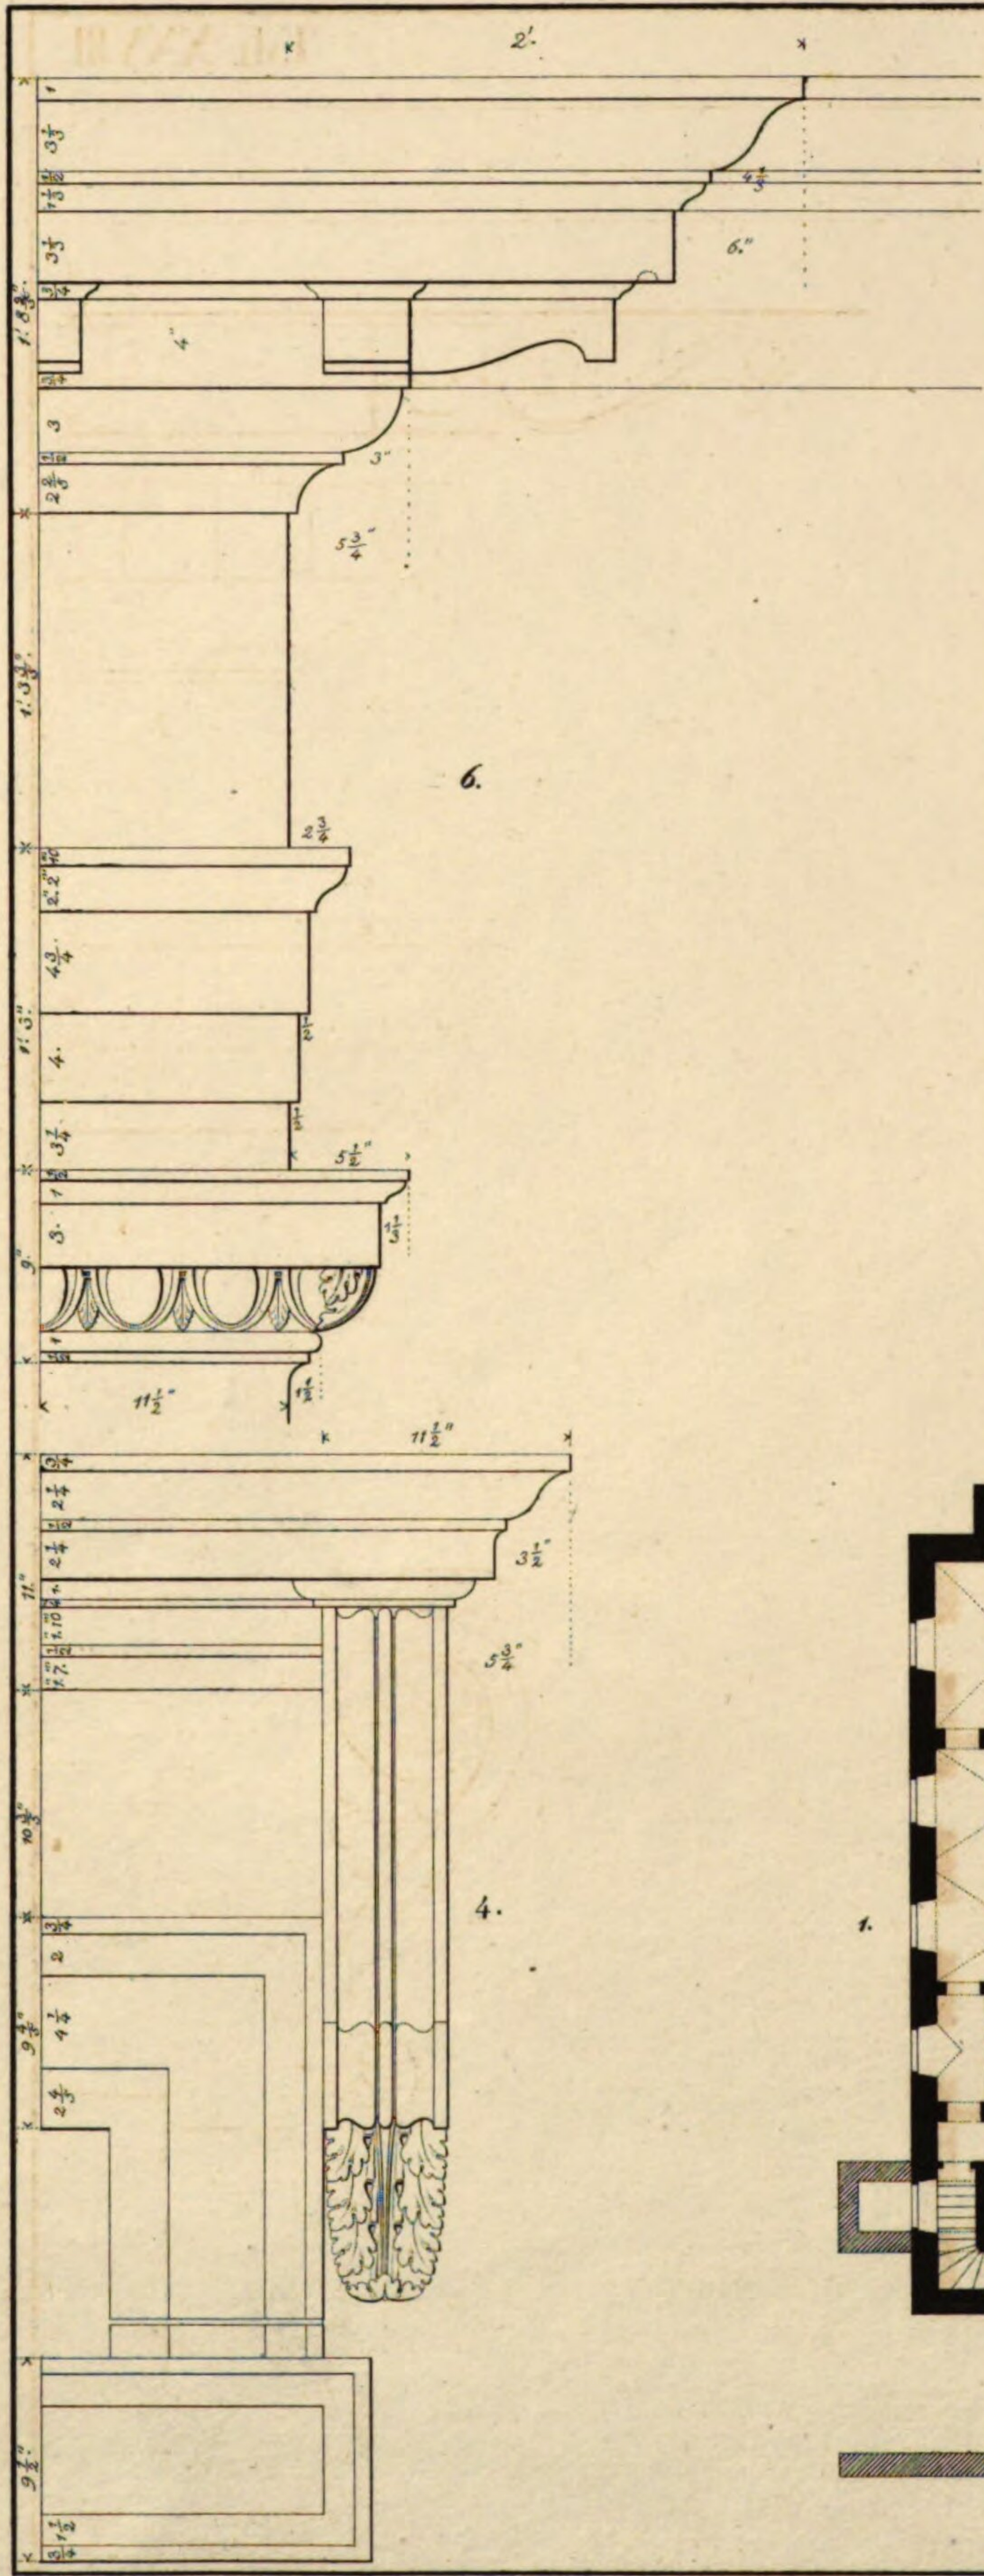

Kellergechofs.

Herrschaftl. W.
am Karoli
Entw. von K.

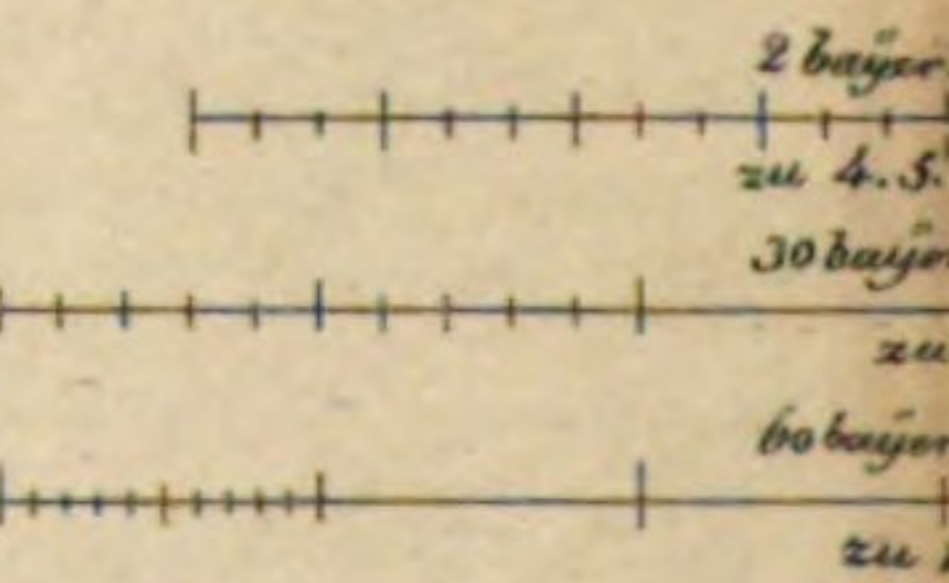

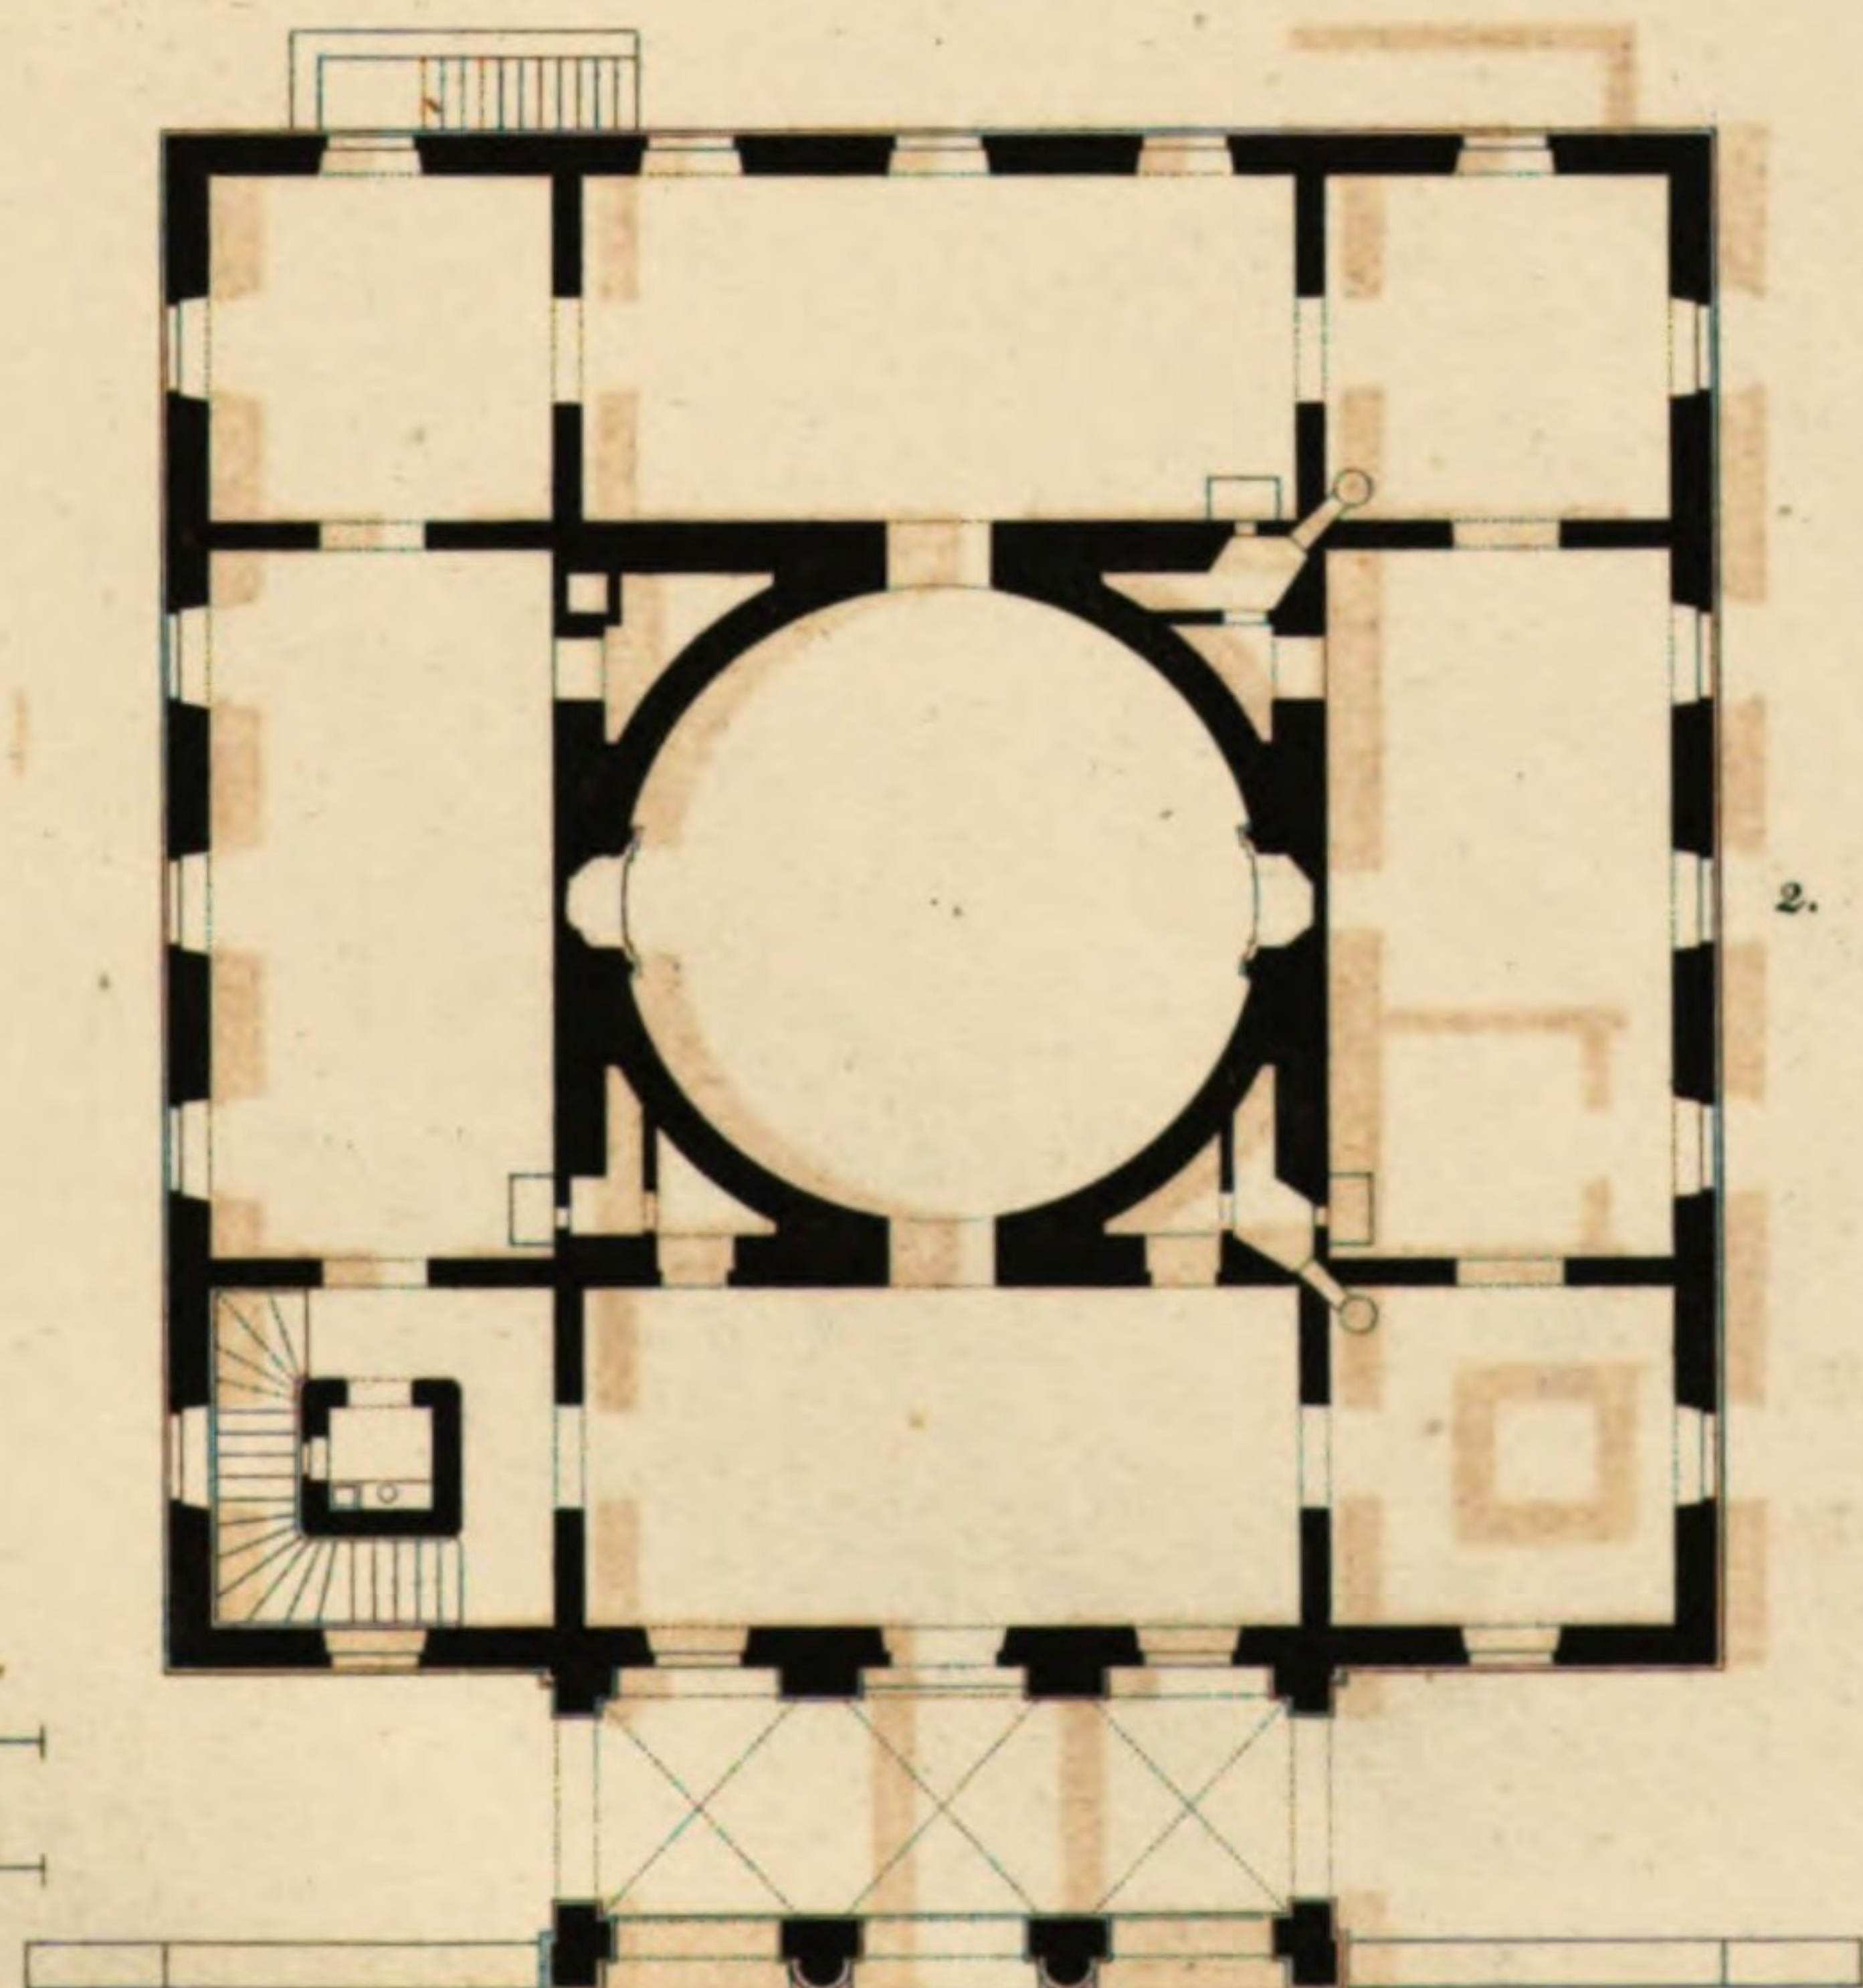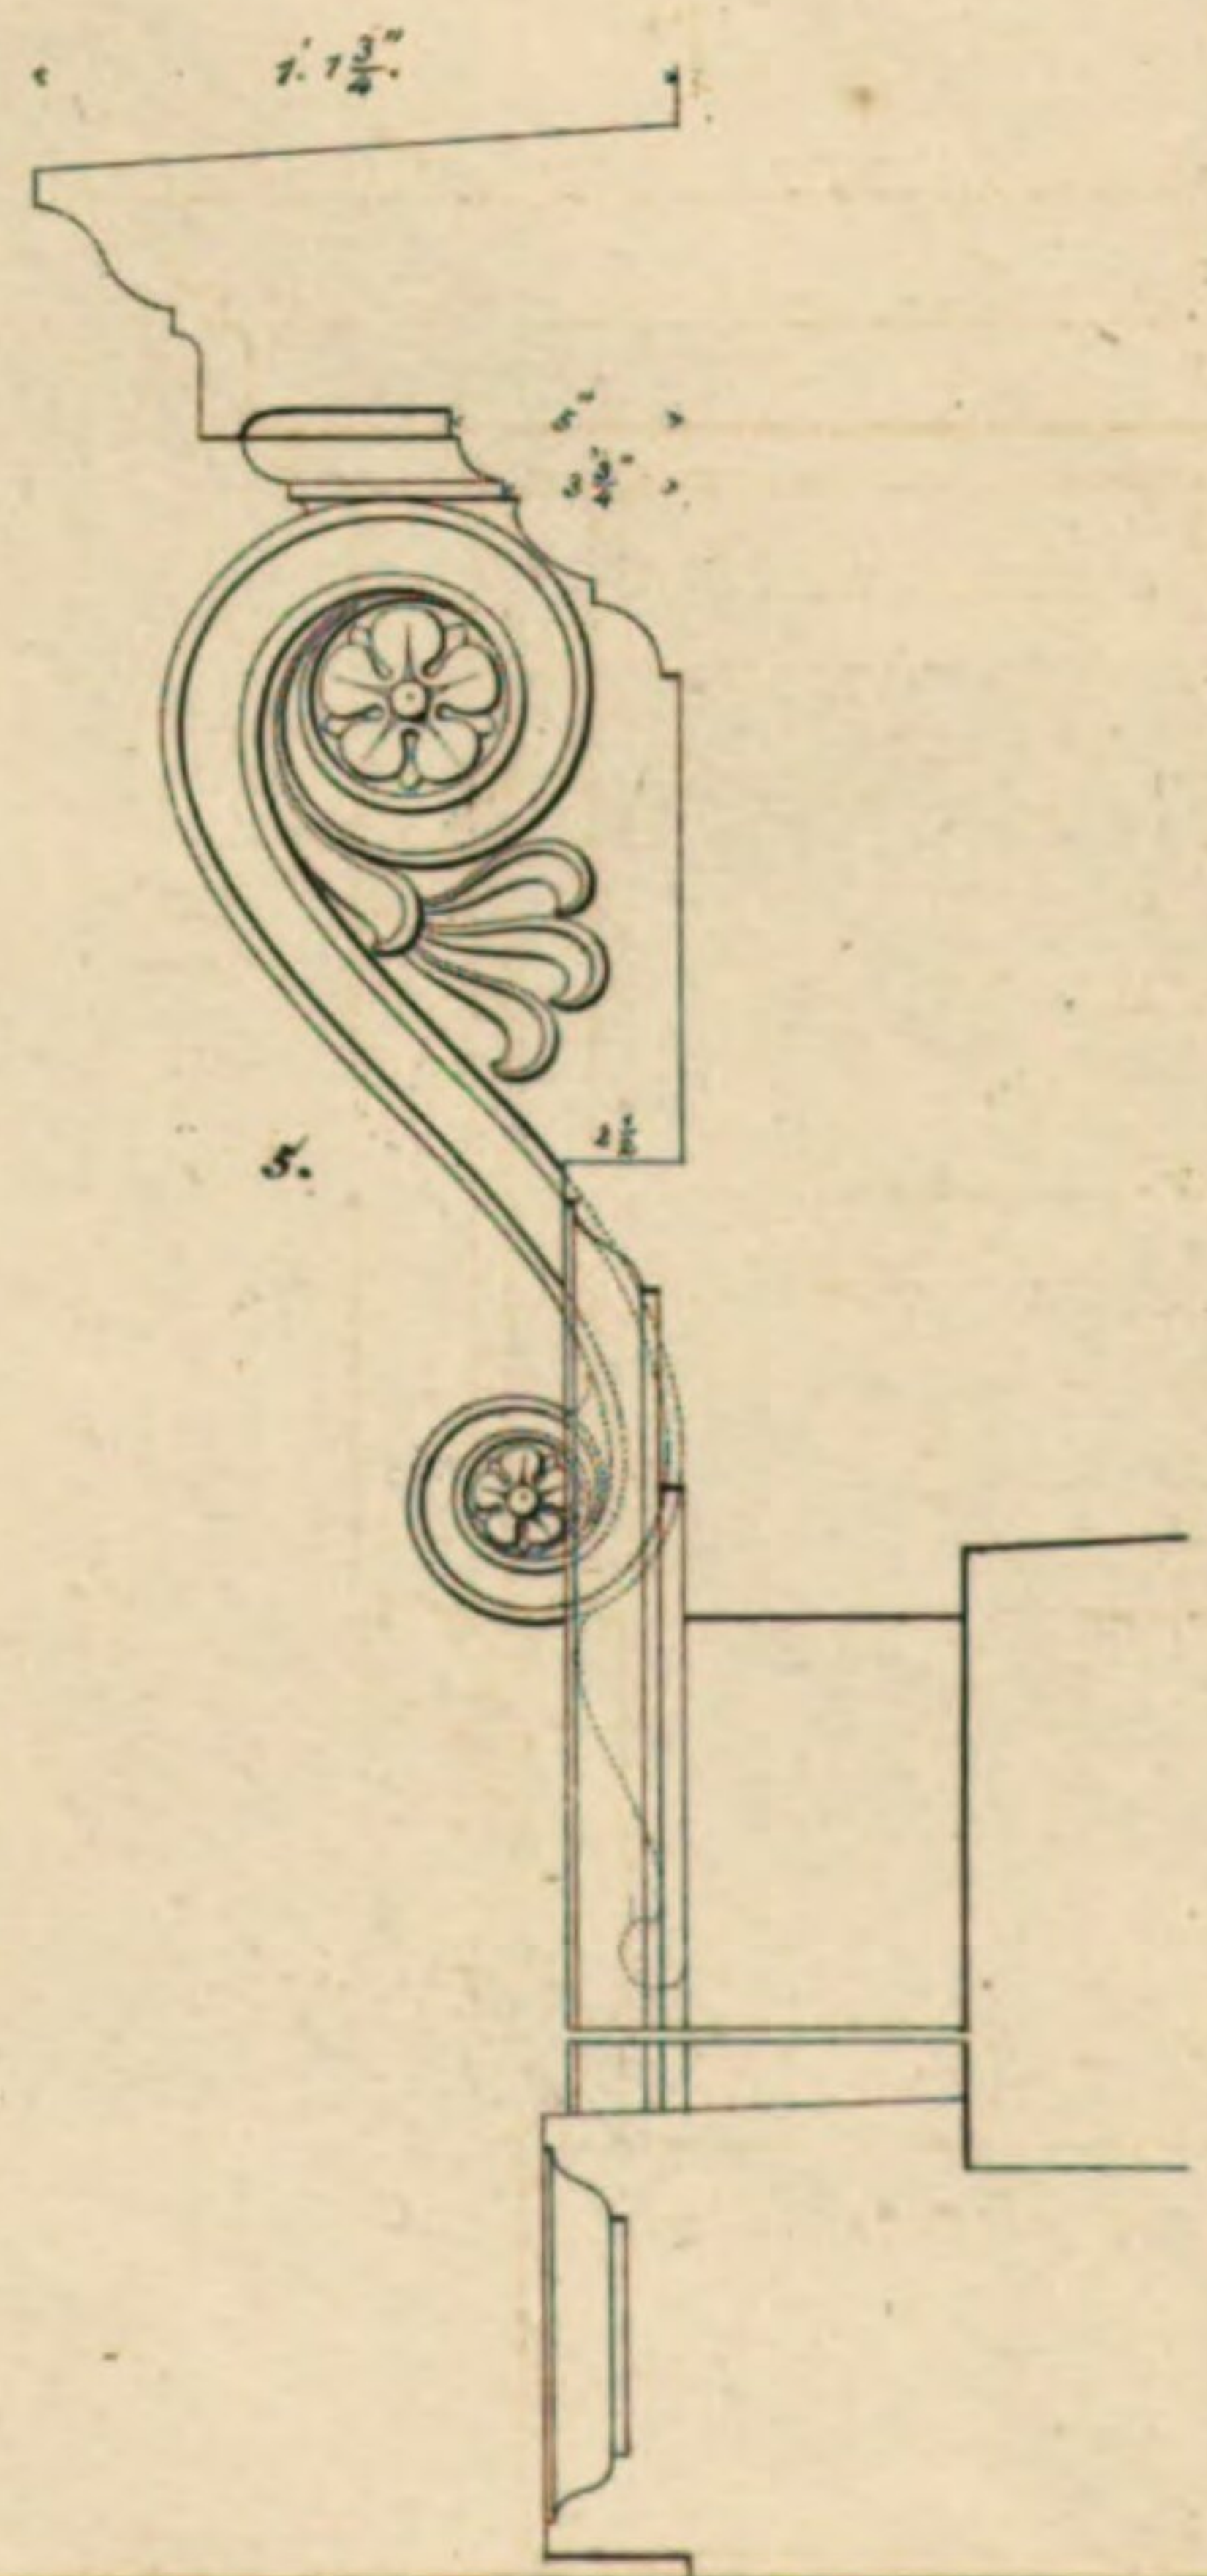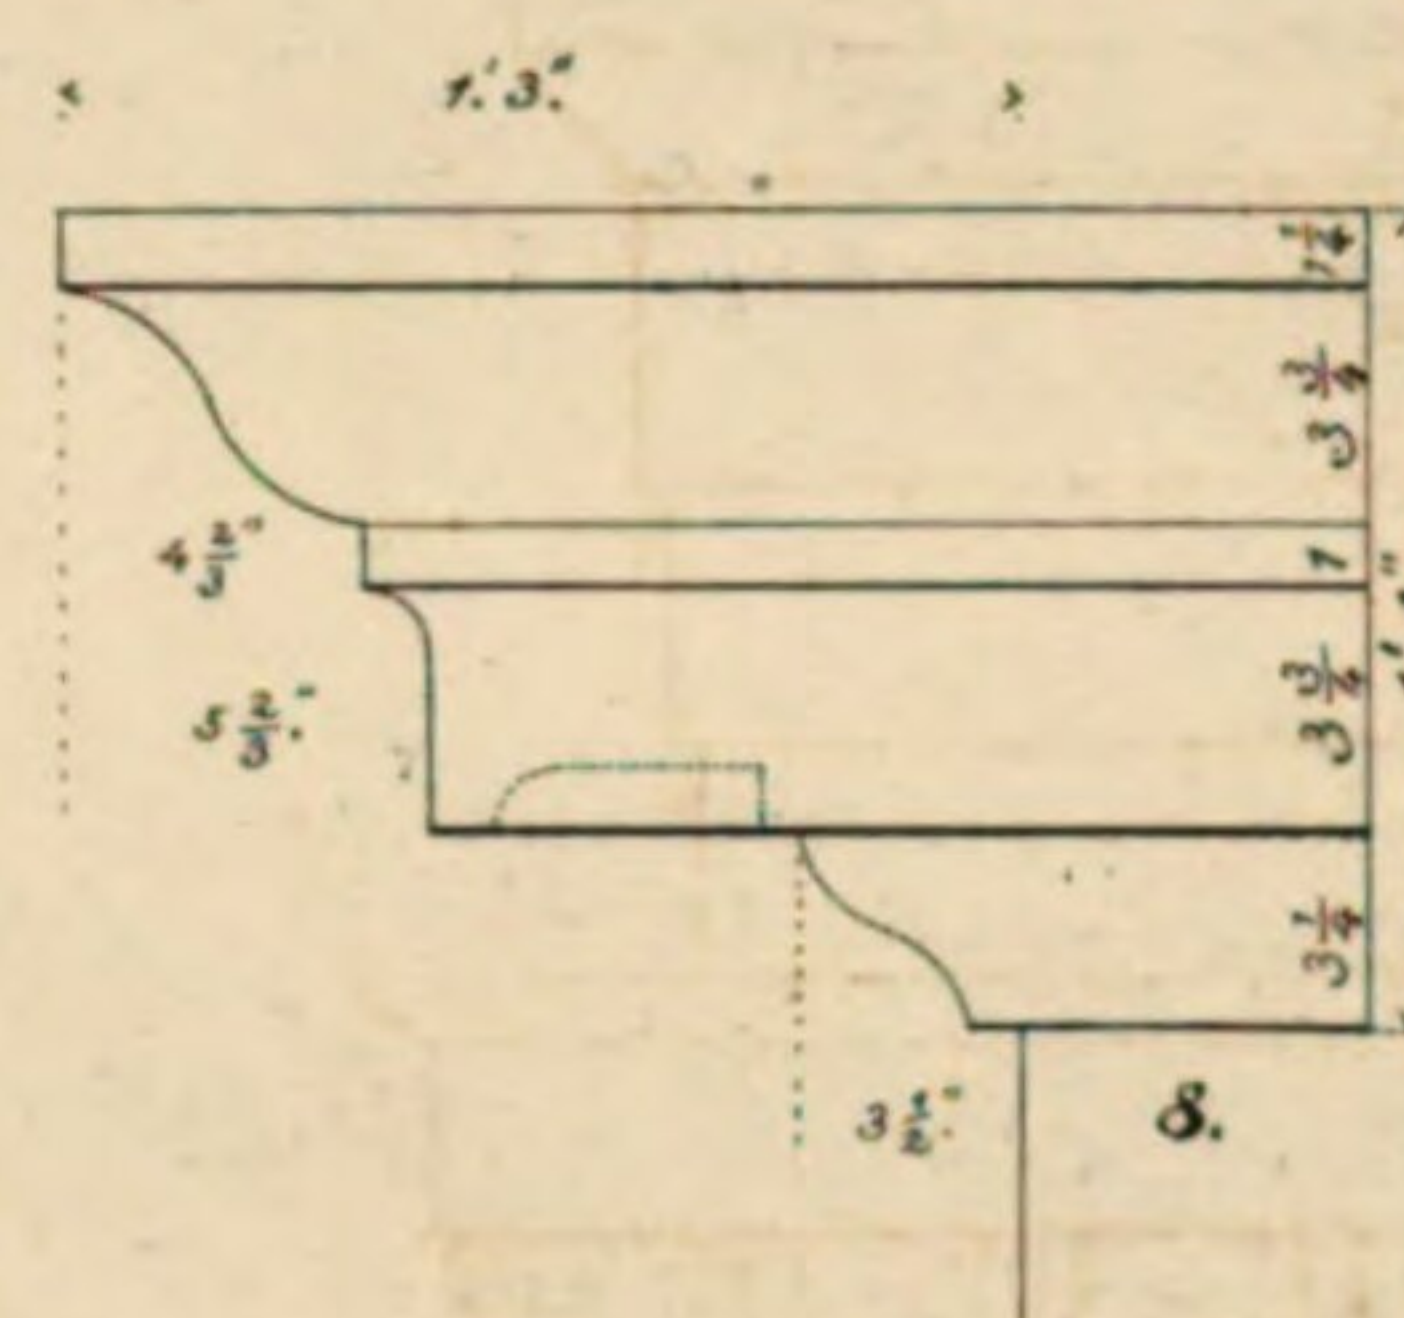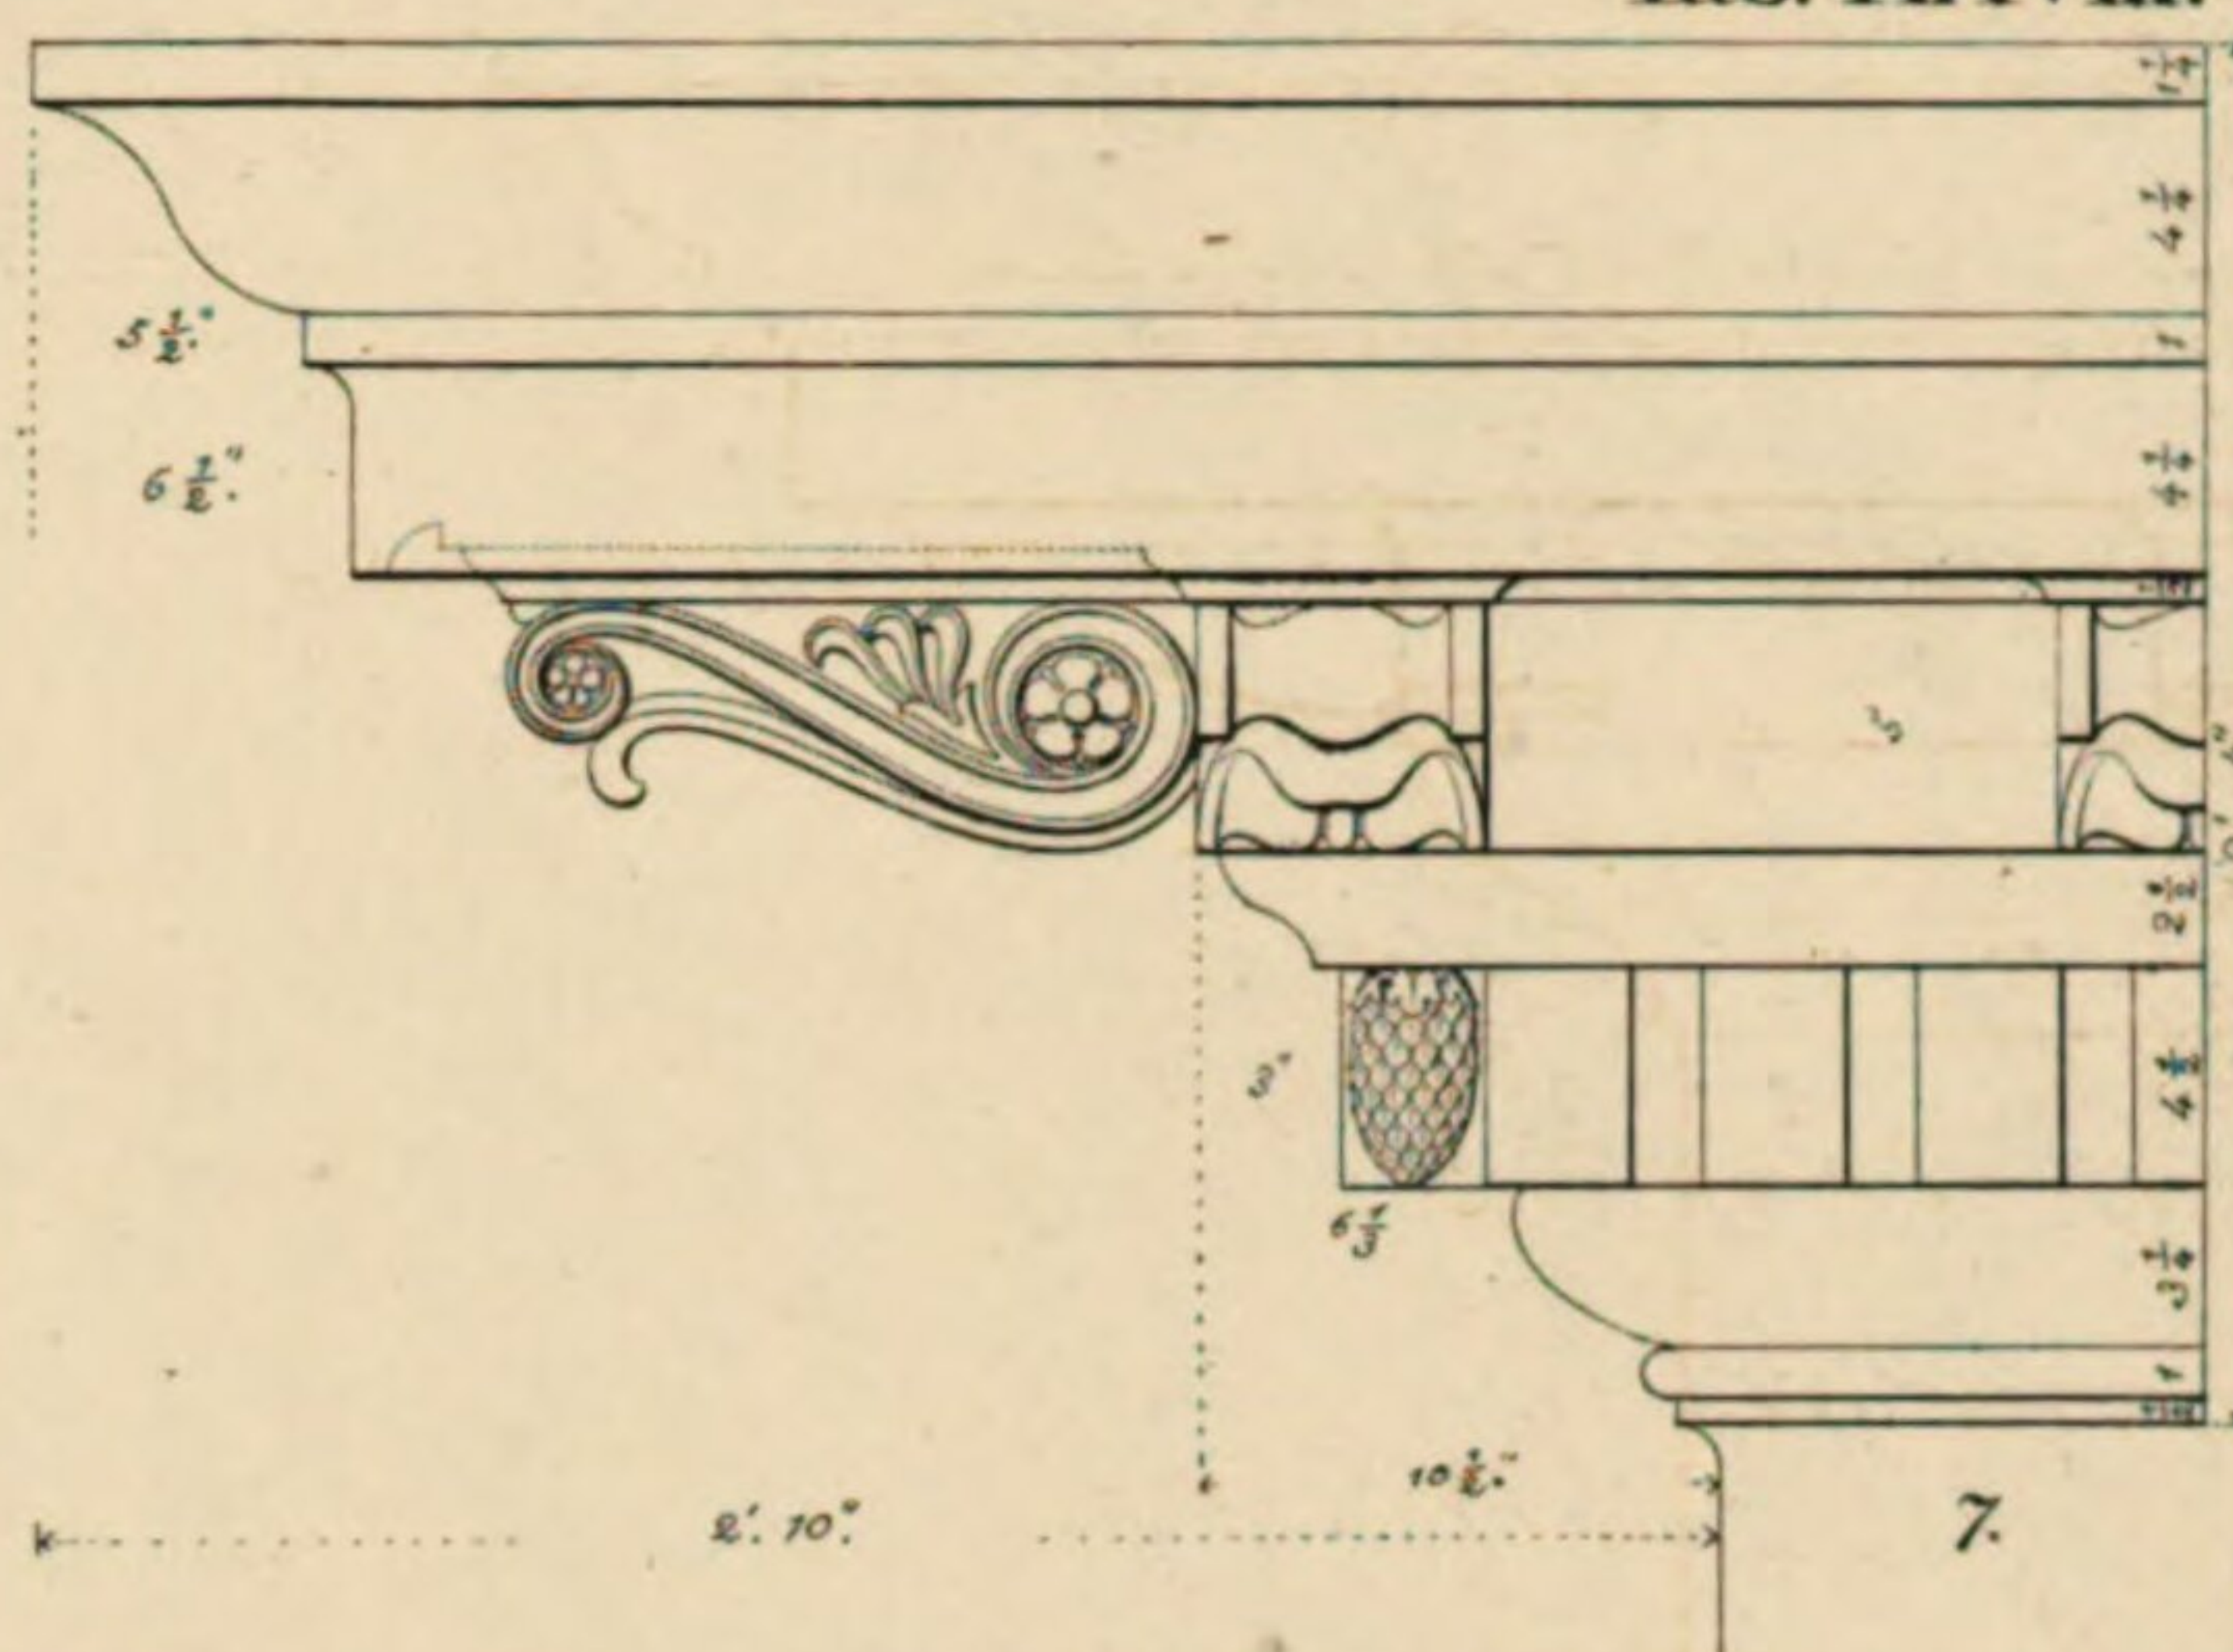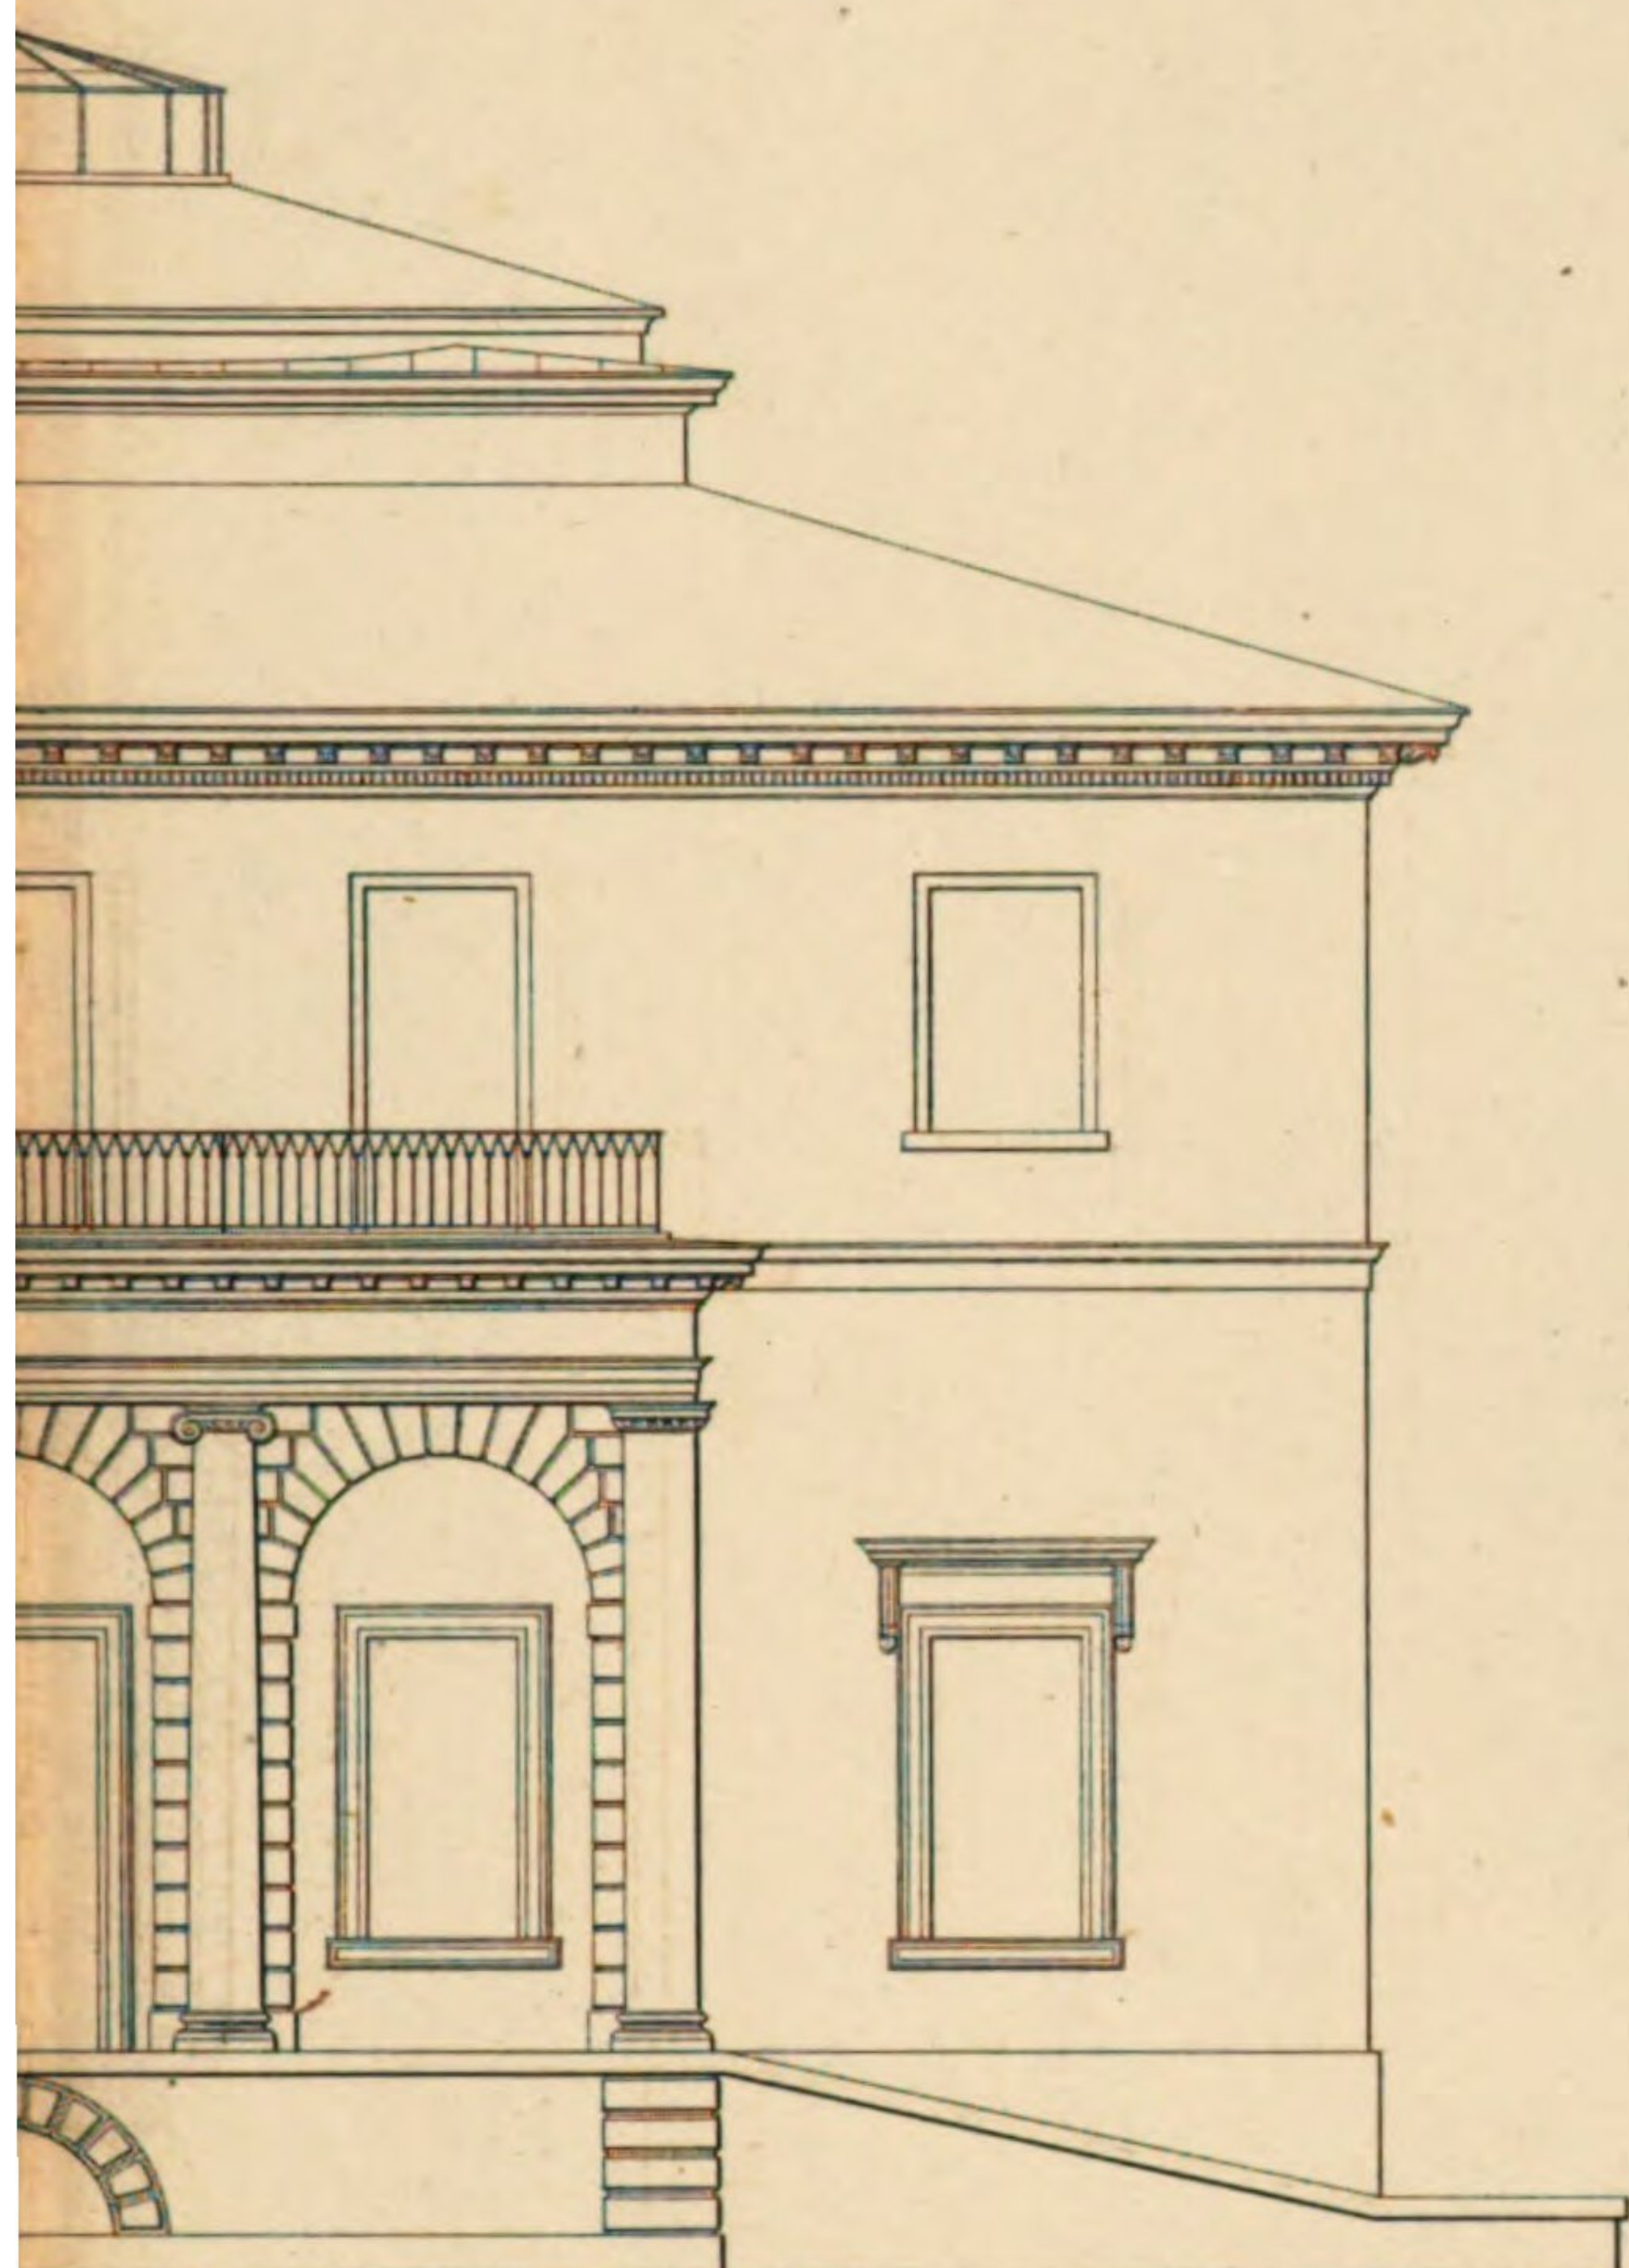

Erdgeschofs.

ohngebäude
nen-Platz.

L. v. Fischer.


Schuch.

7. 8.




Schuh.

Schub.

2.

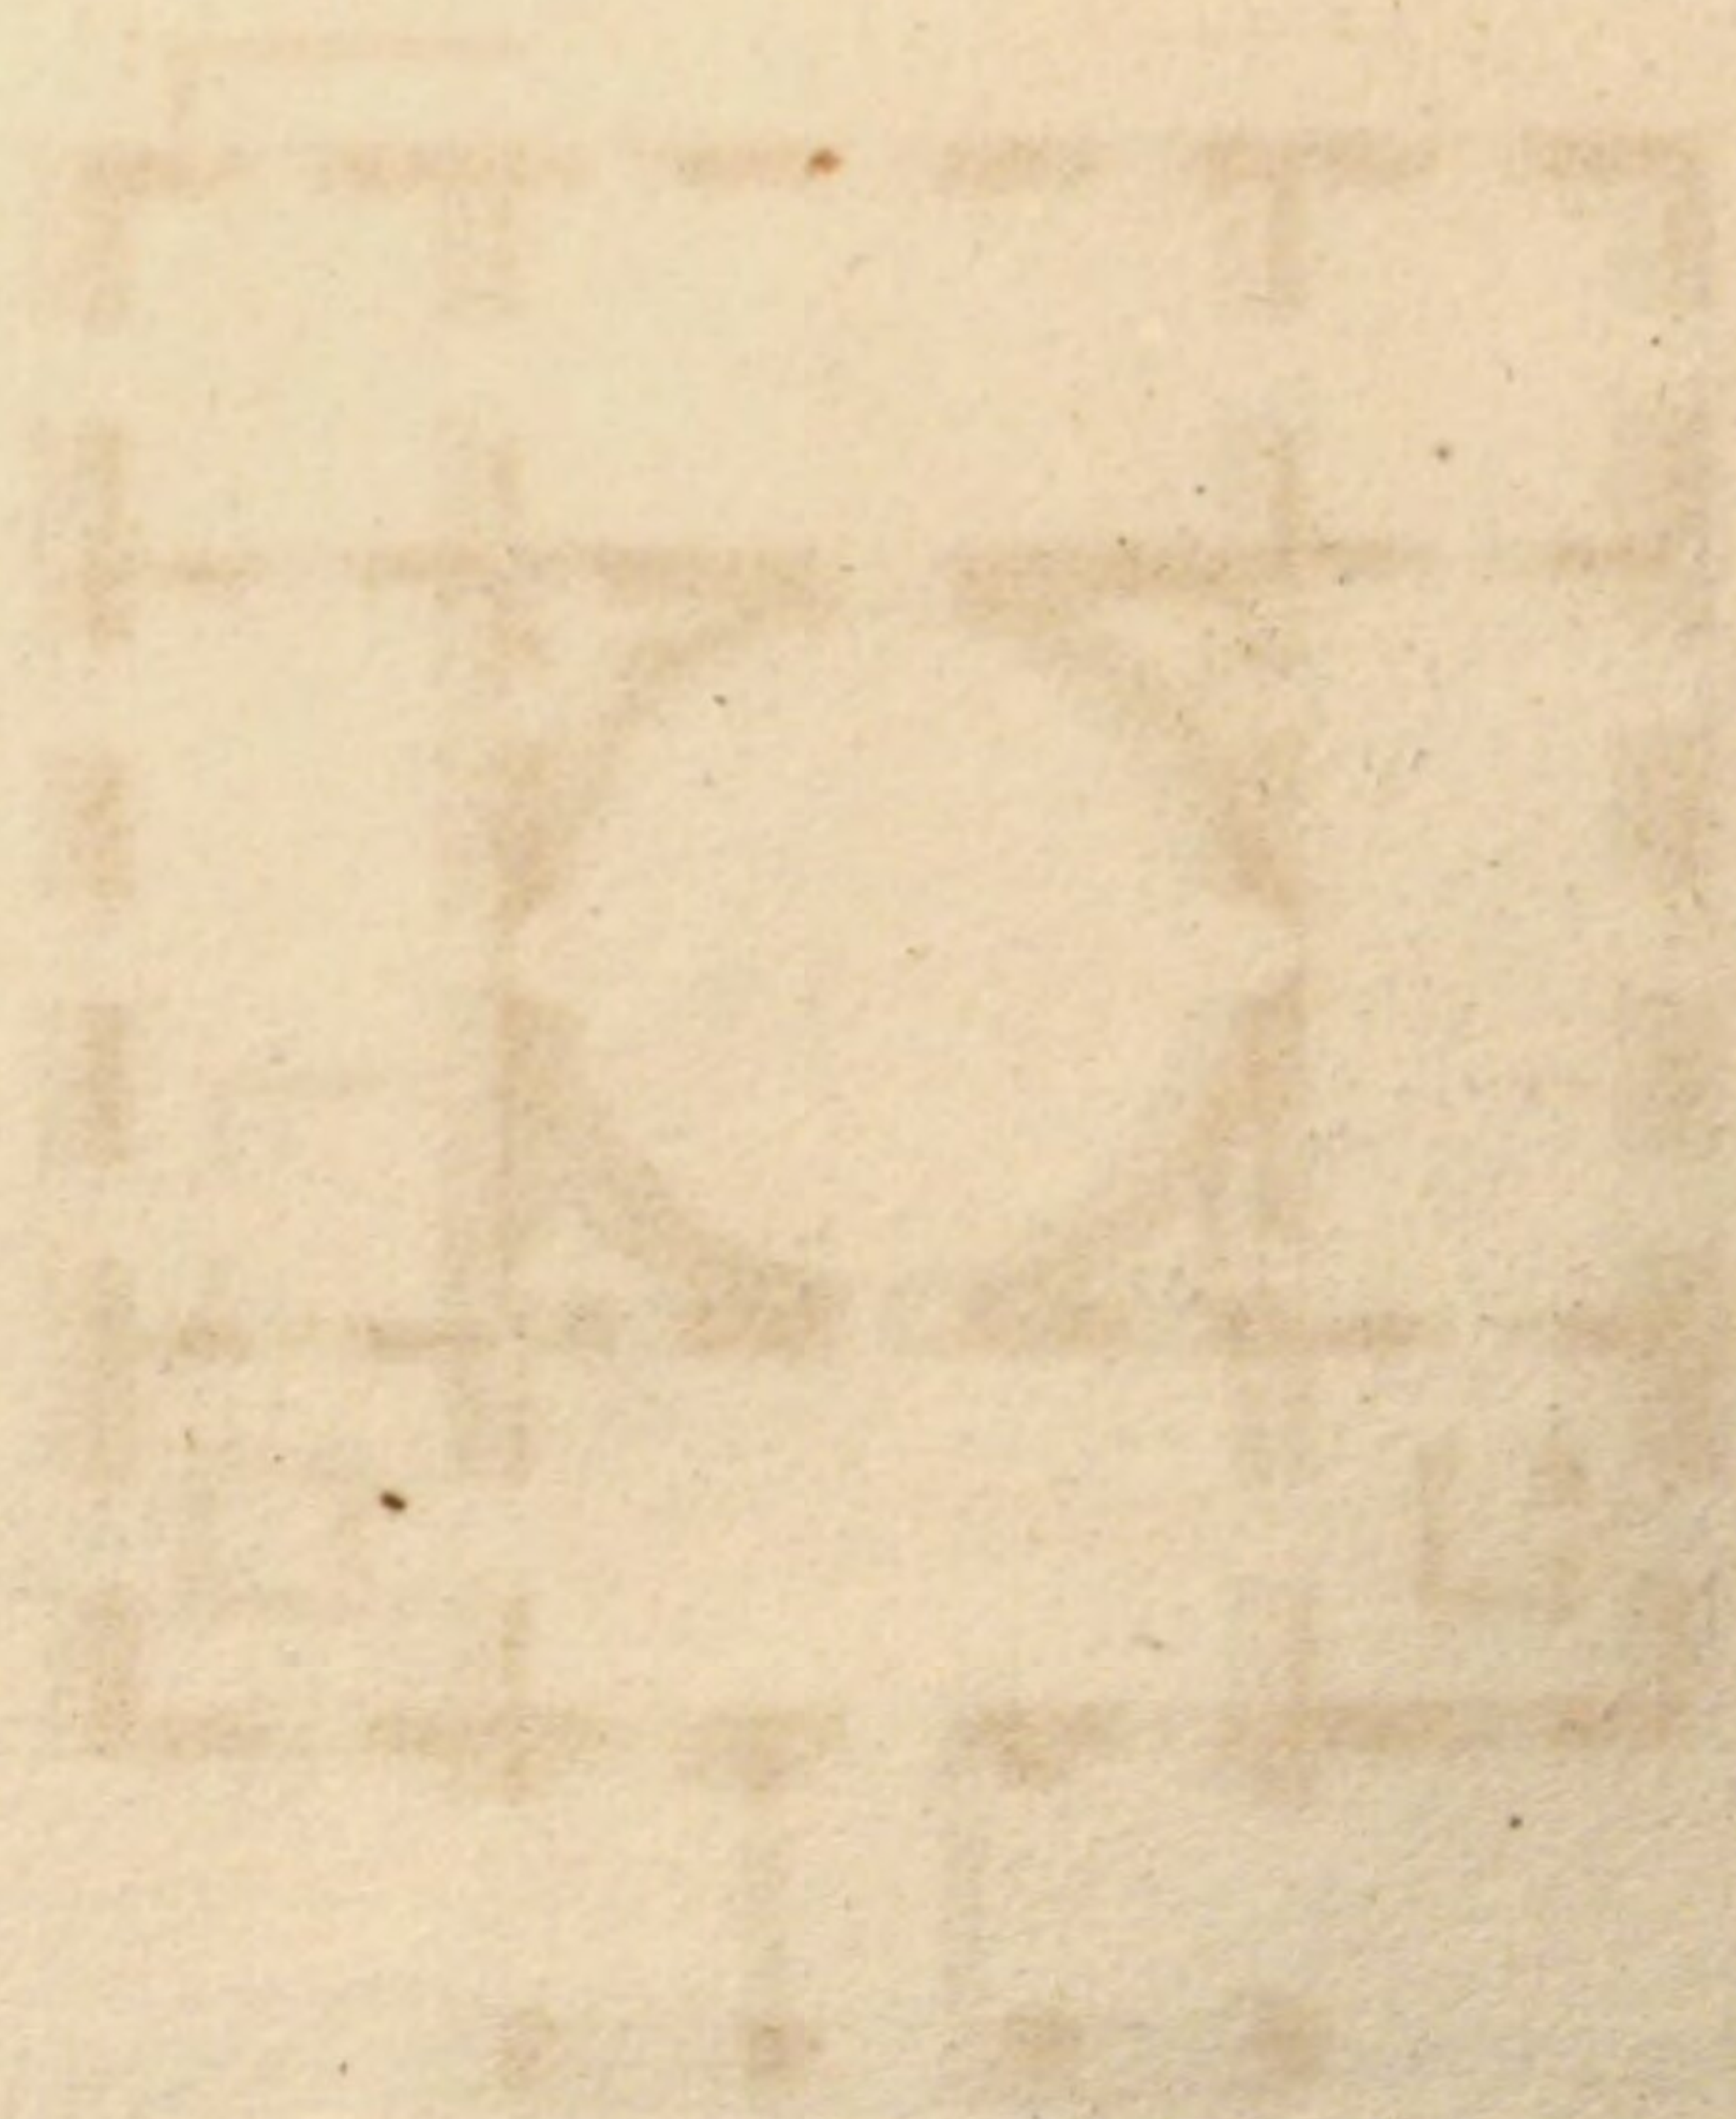



Durchschnitt

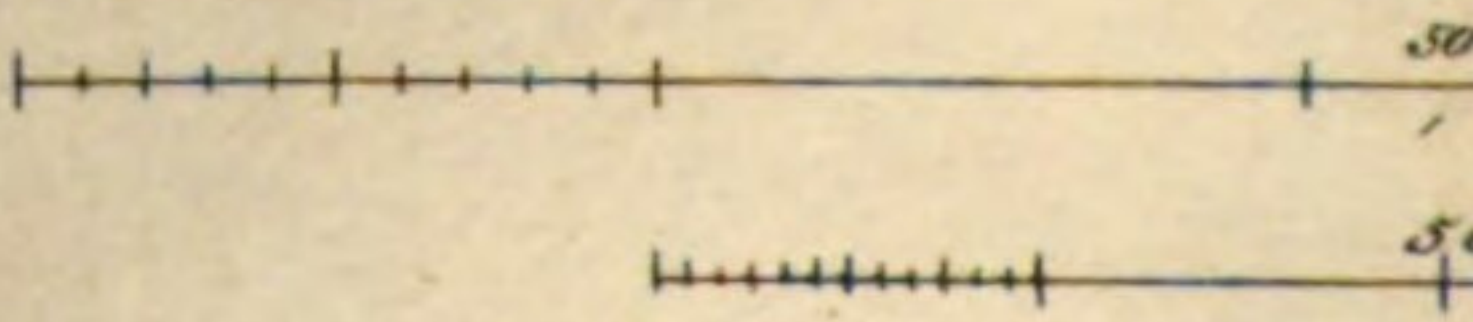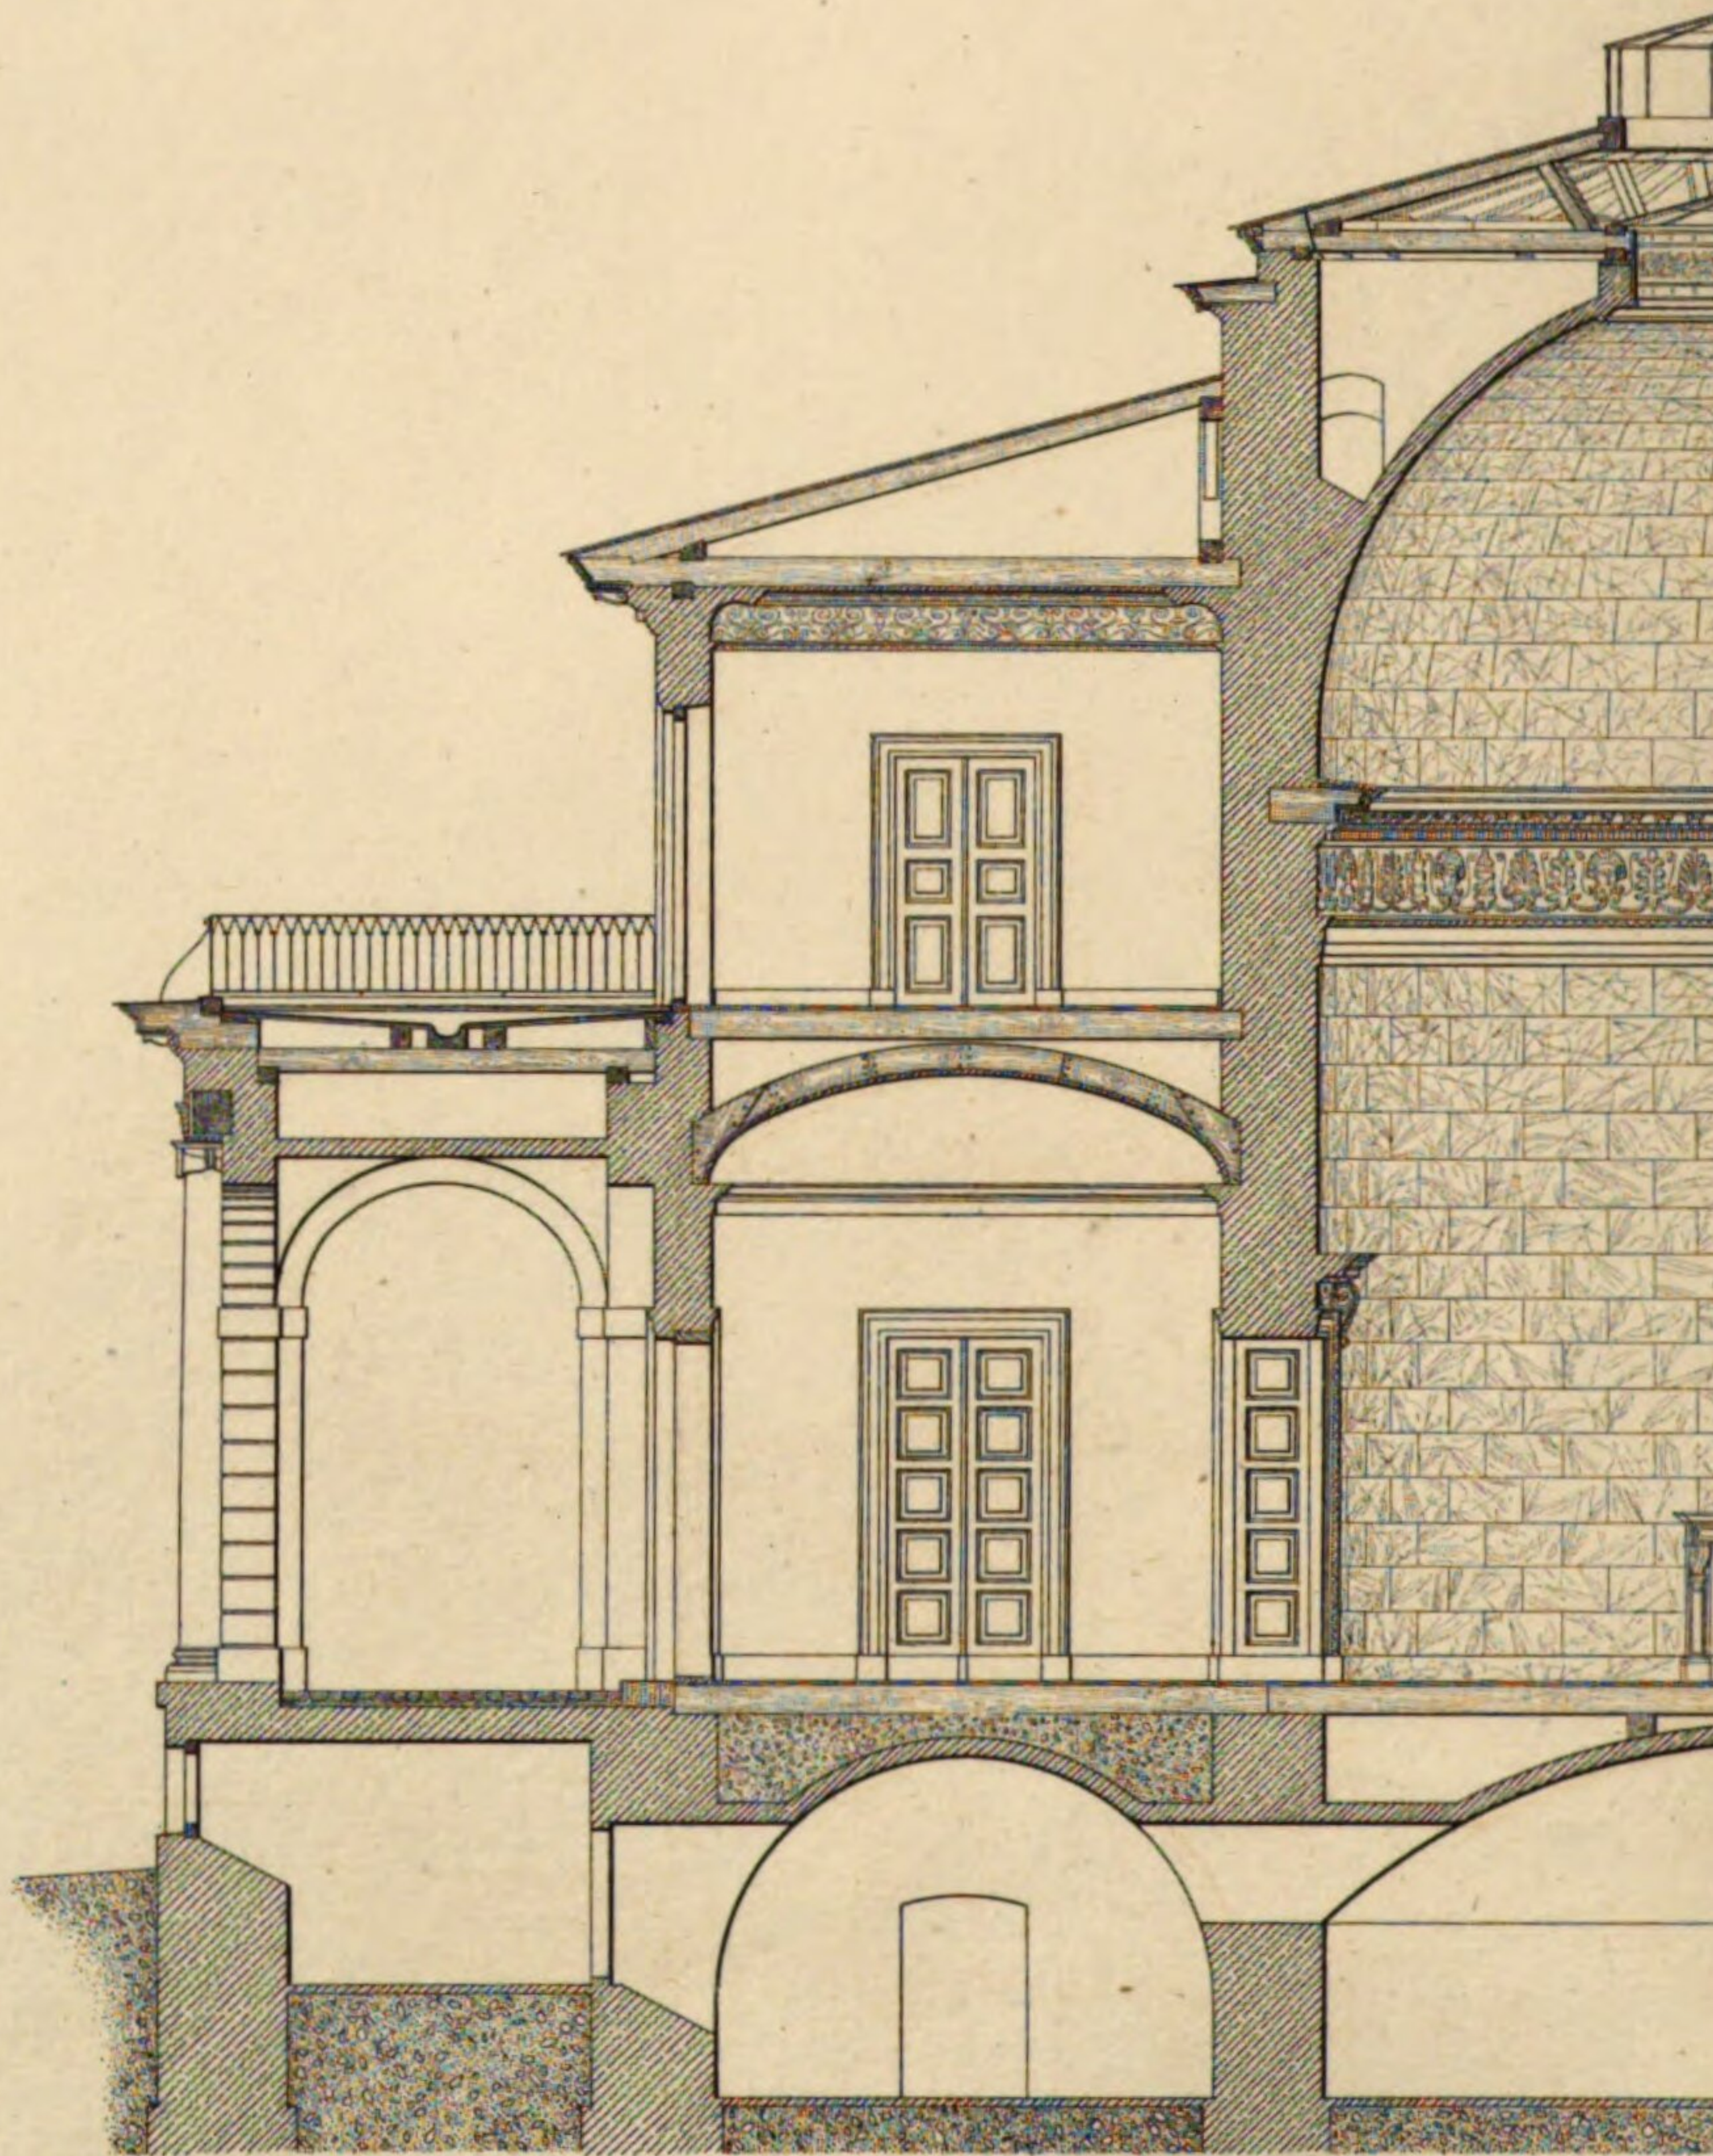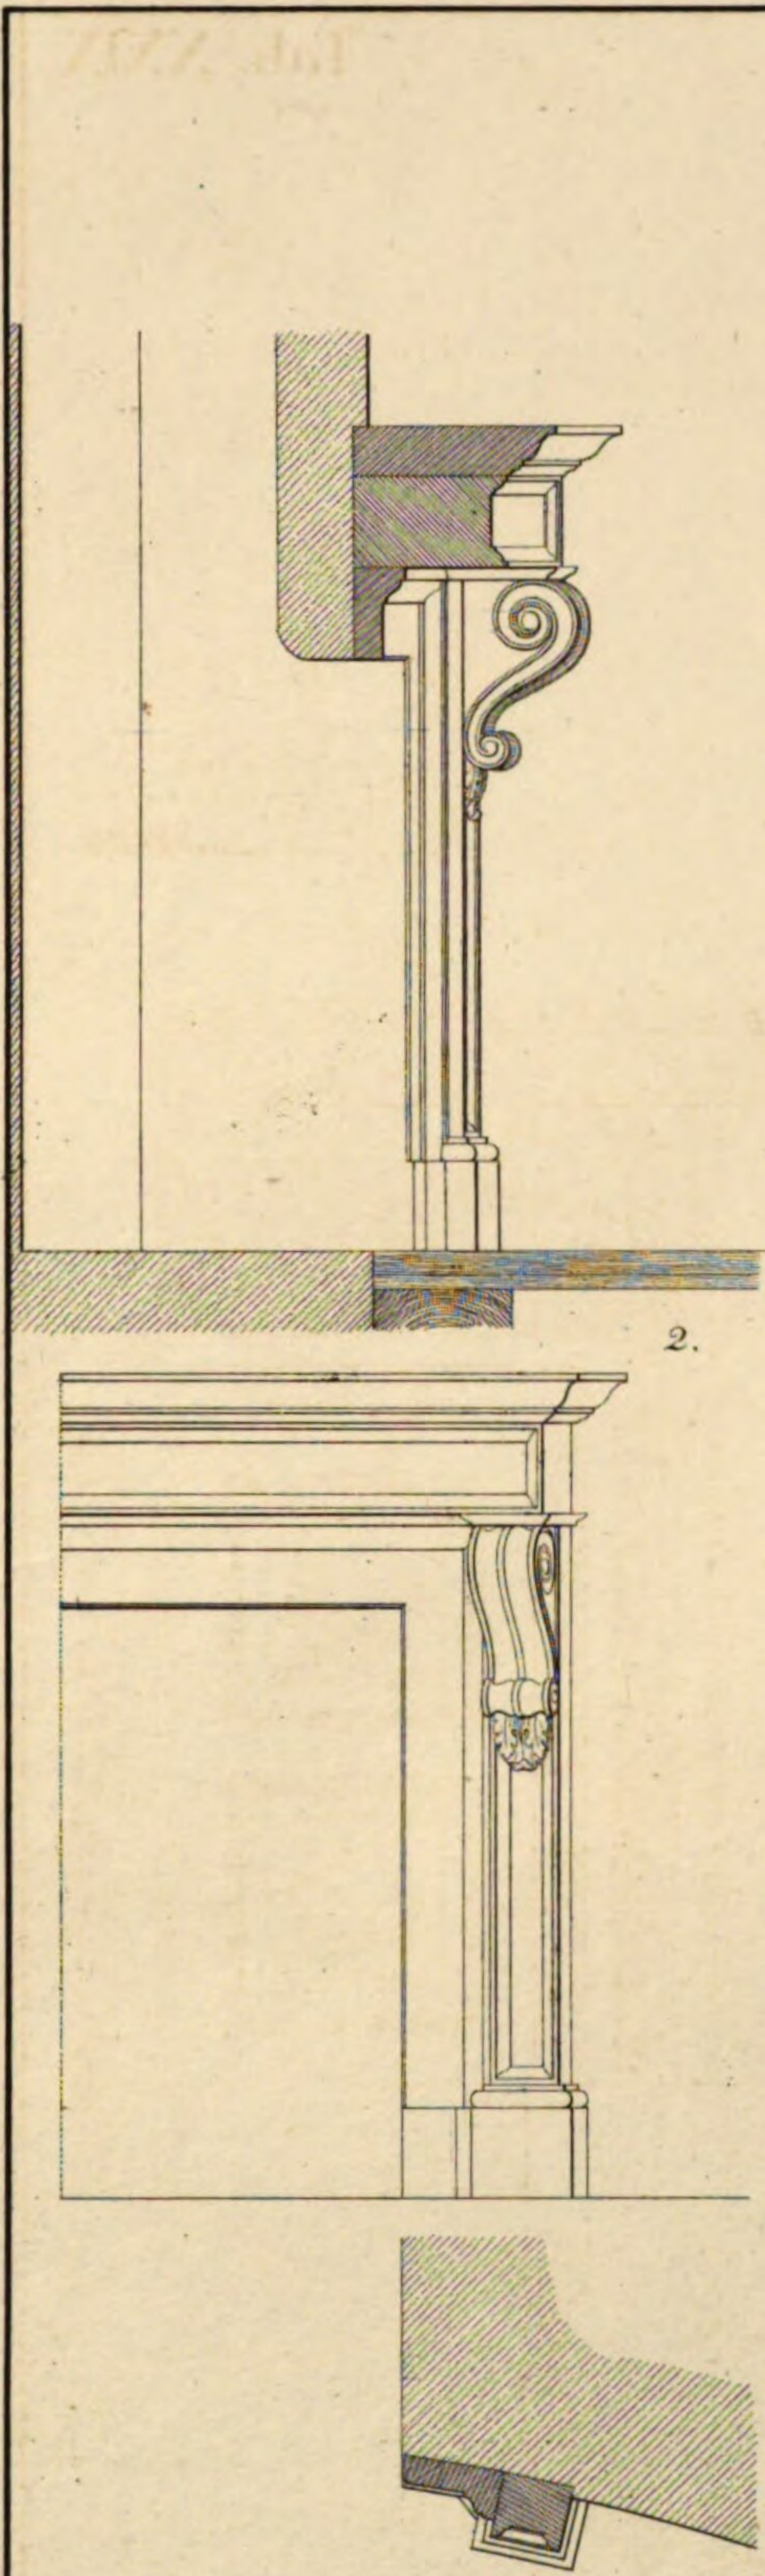


X

Tab. XXIX.

Tab. XXVIII.

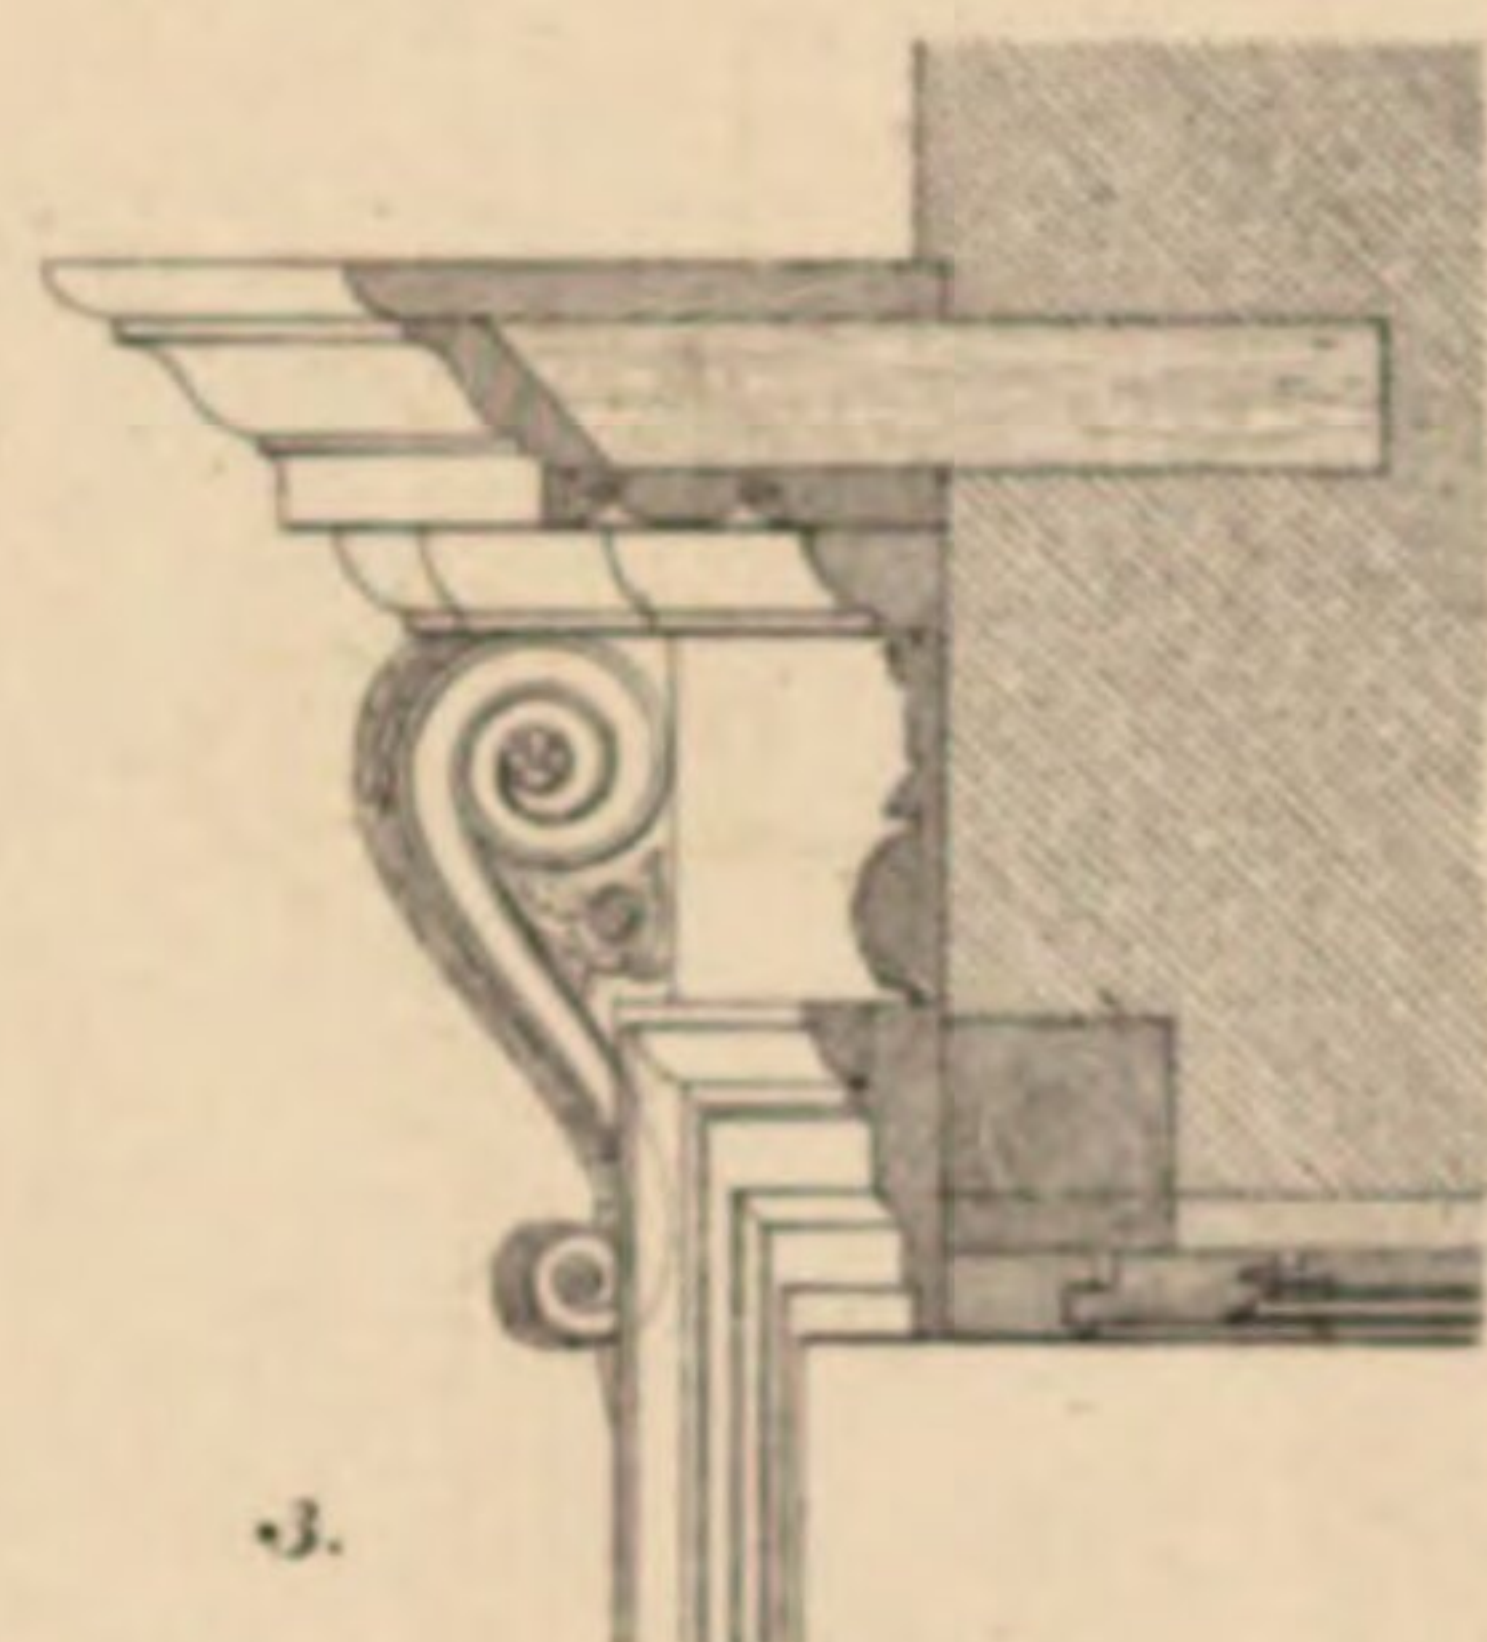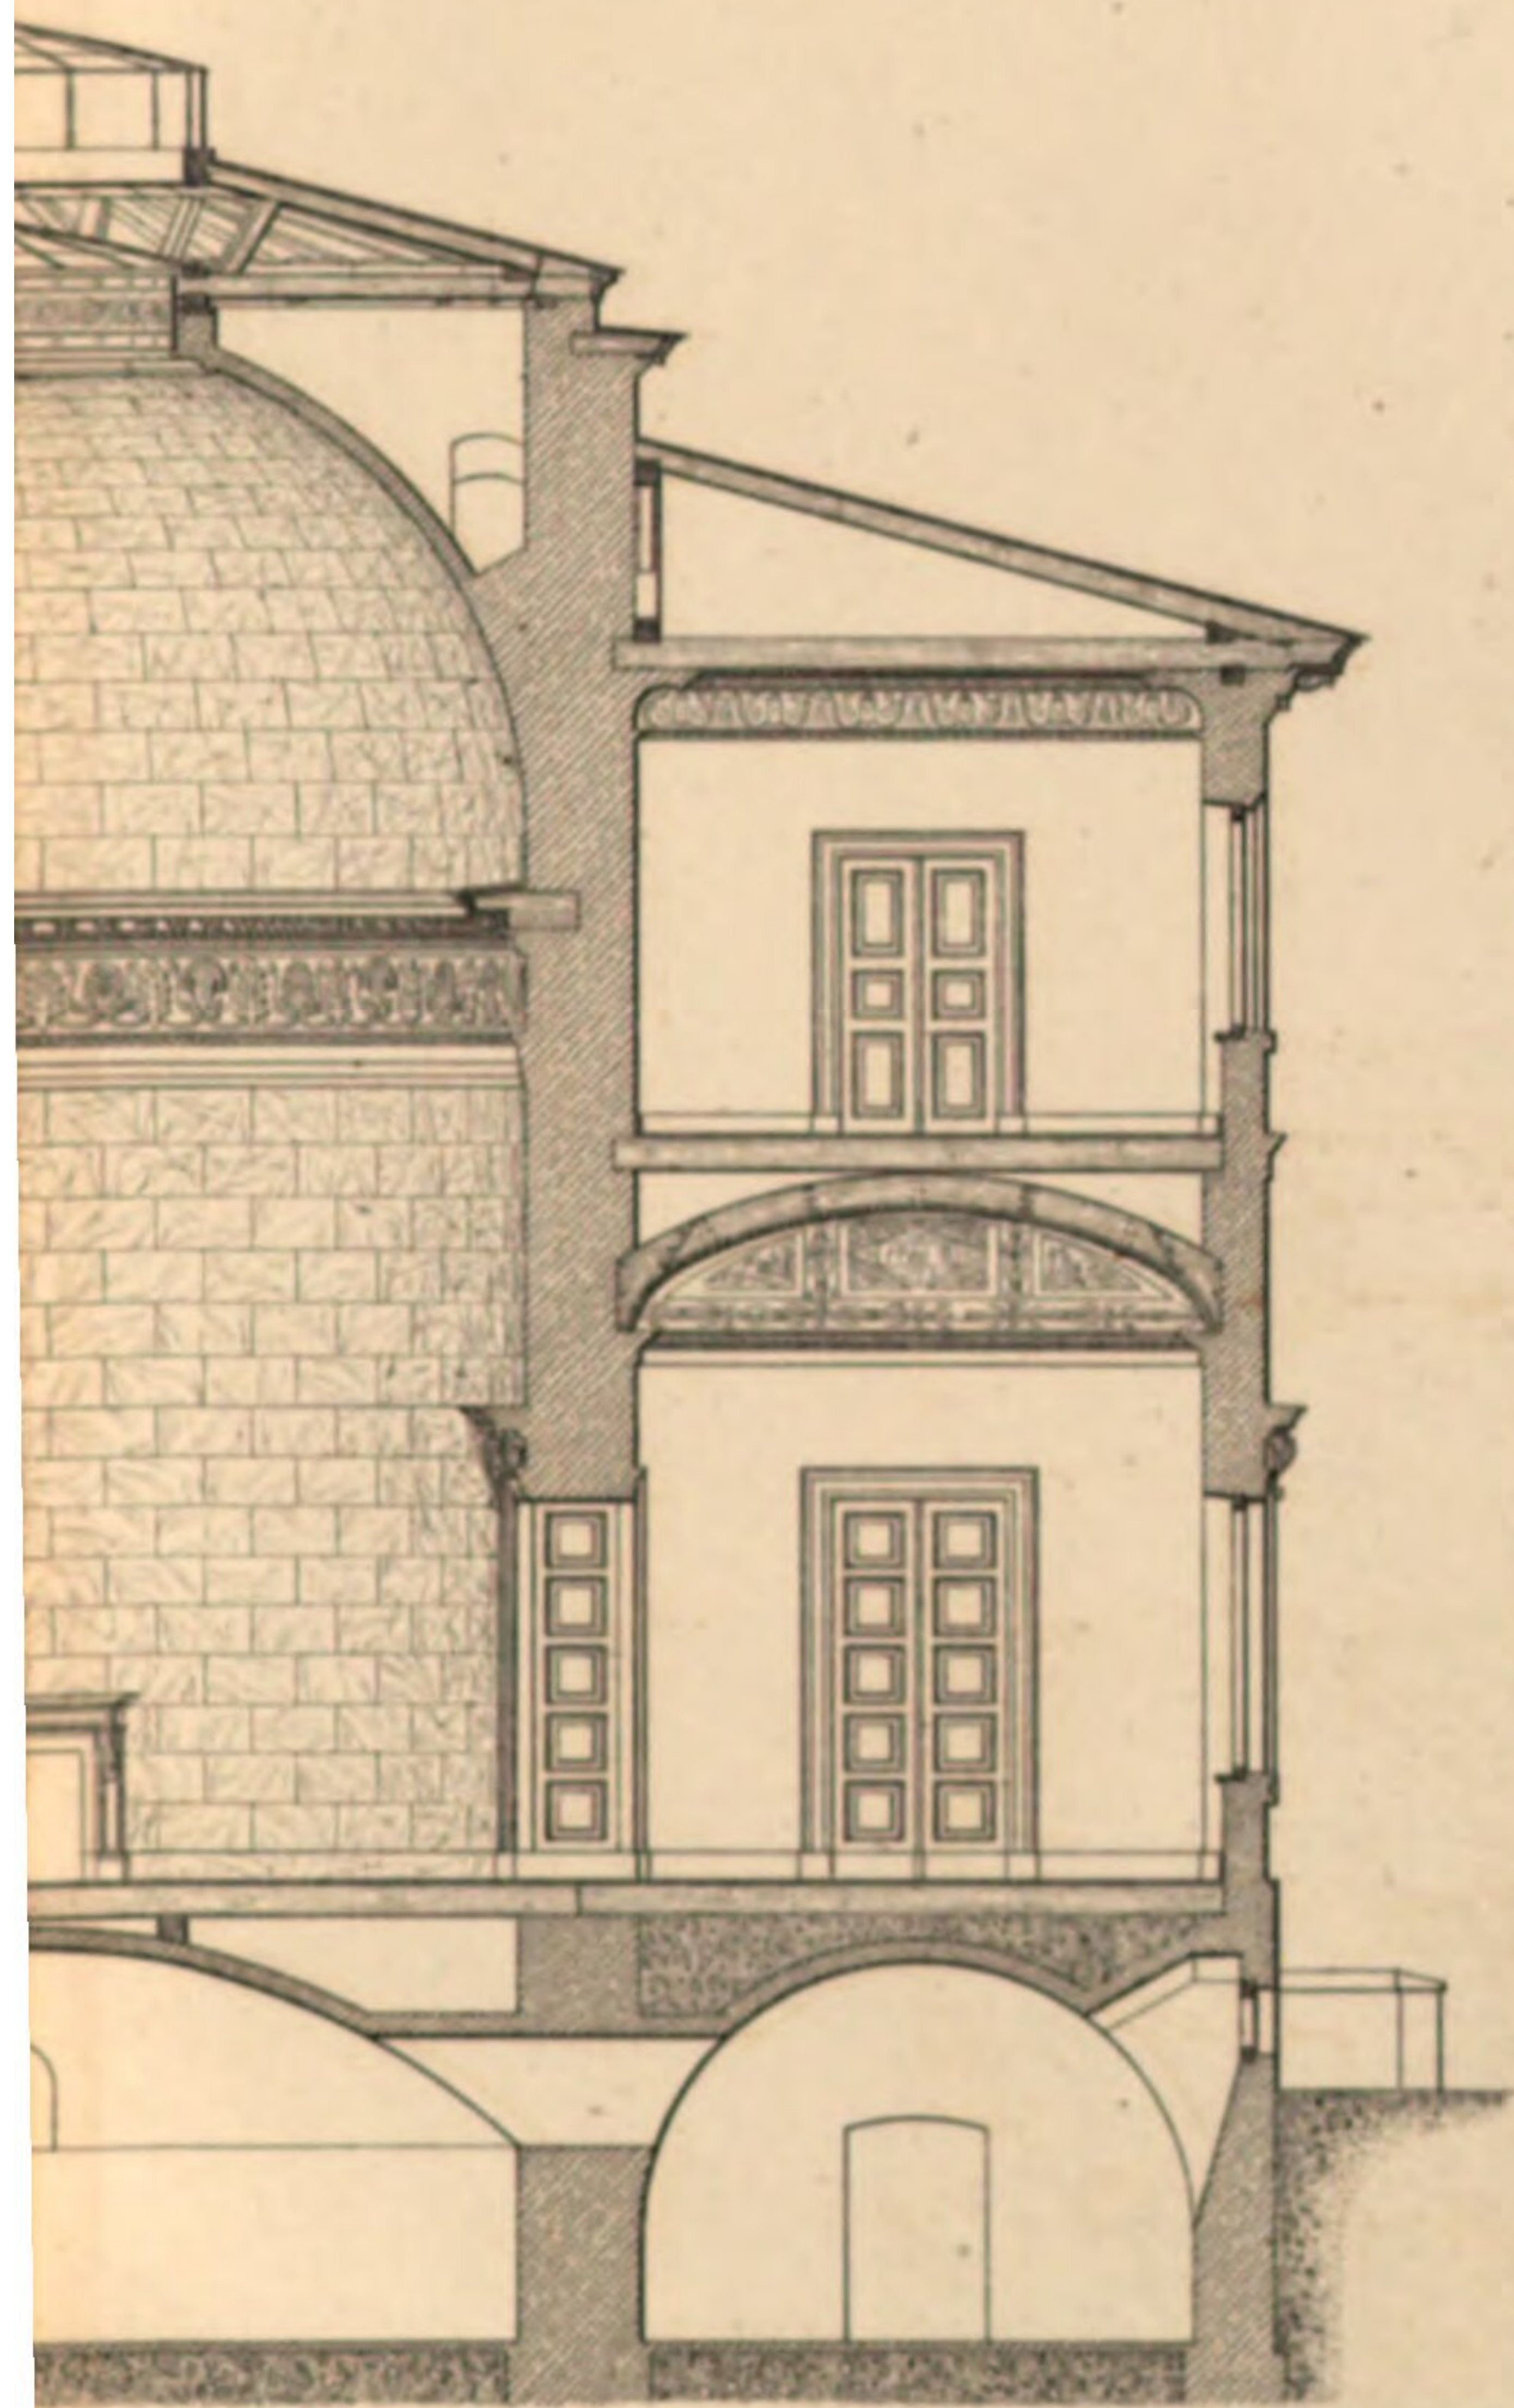

3.

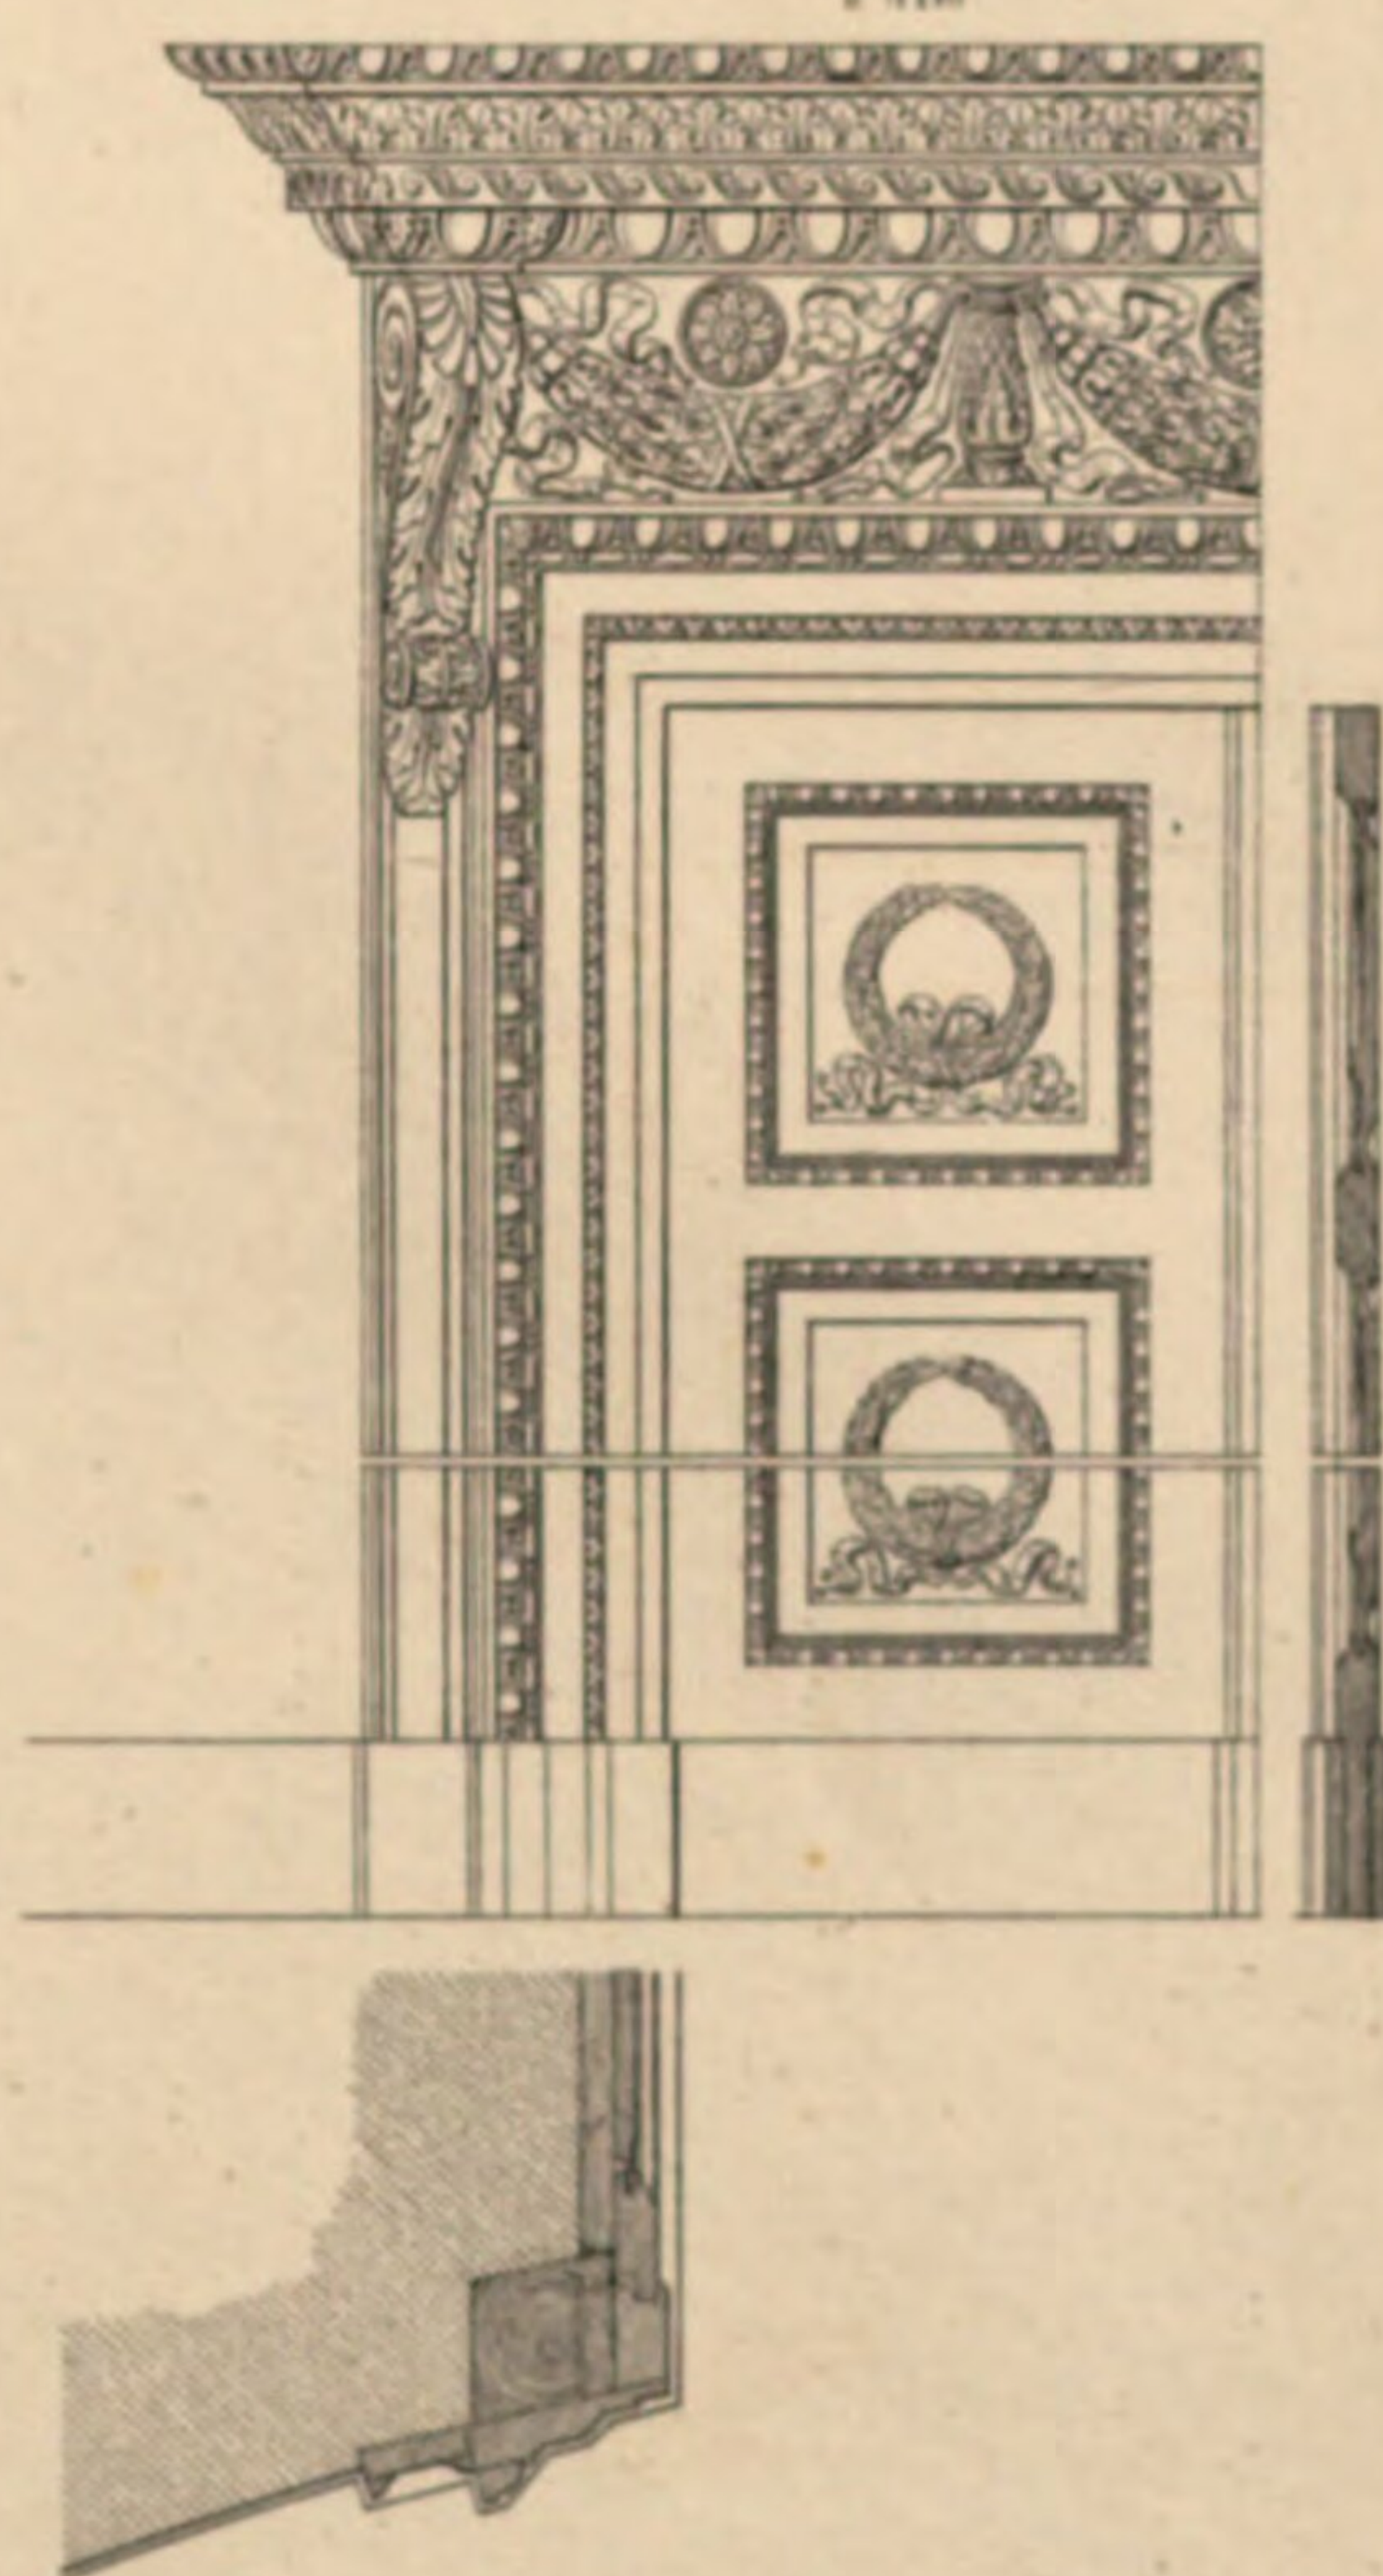

Black.
/



Black.
n. 3.






Zu T
Neben


Three horizontal number lines are shown, each with a series of tick marks. The top line has a label '60' at the right end. The middle line has a label '30' at the right end. The bottom line has a label '2' at the right end. The lines are drawn with a blue line for the first 10 units and a brown line for the remaining units.

Schnitte.

Tab. XXX.

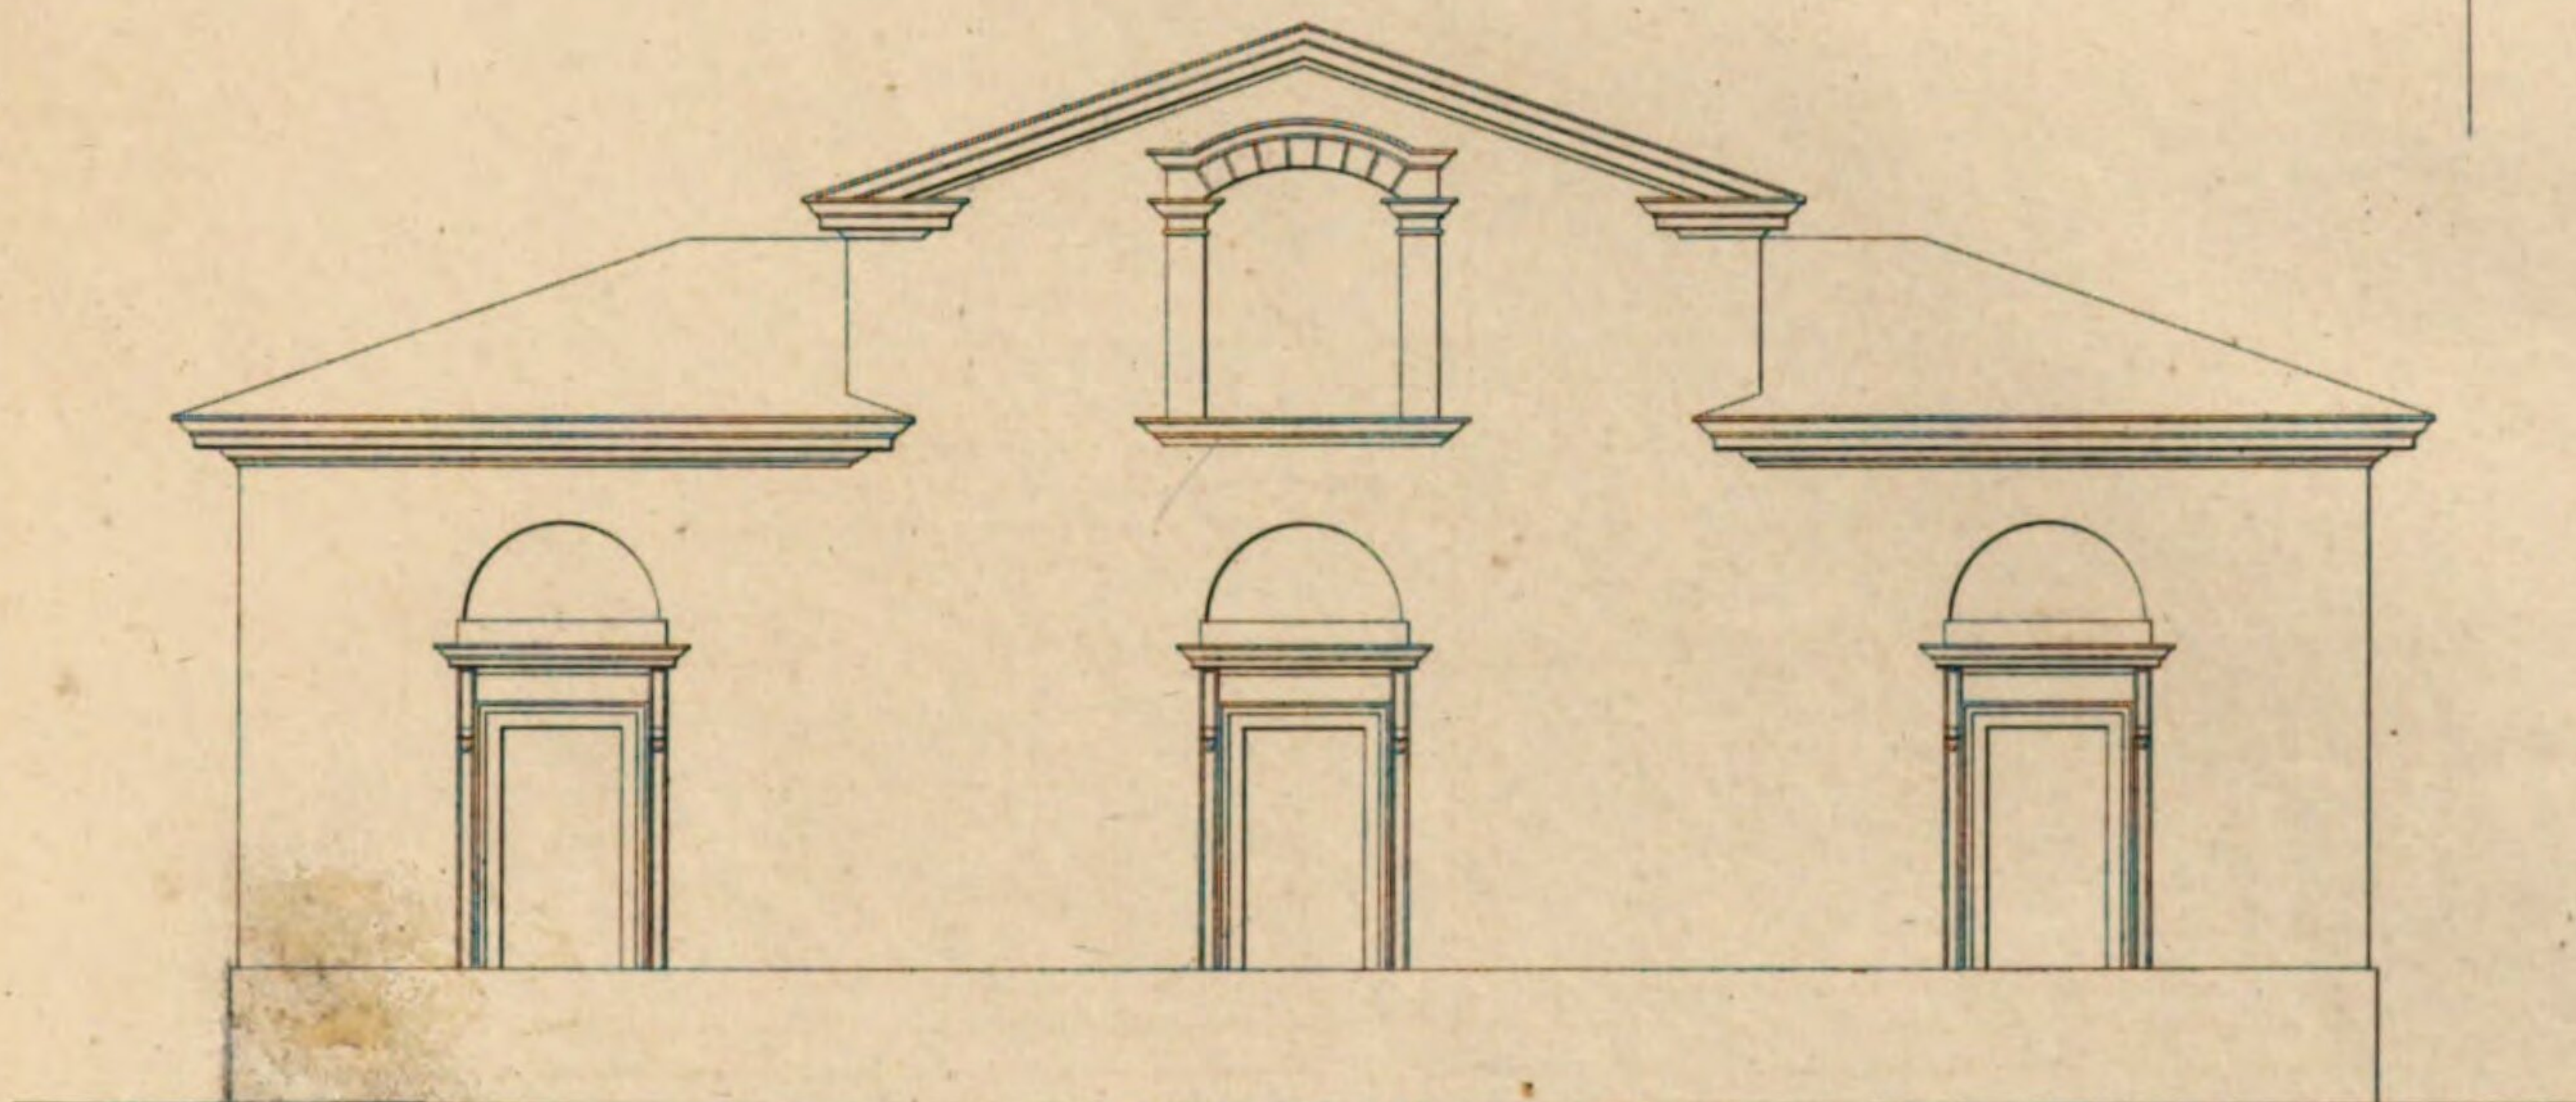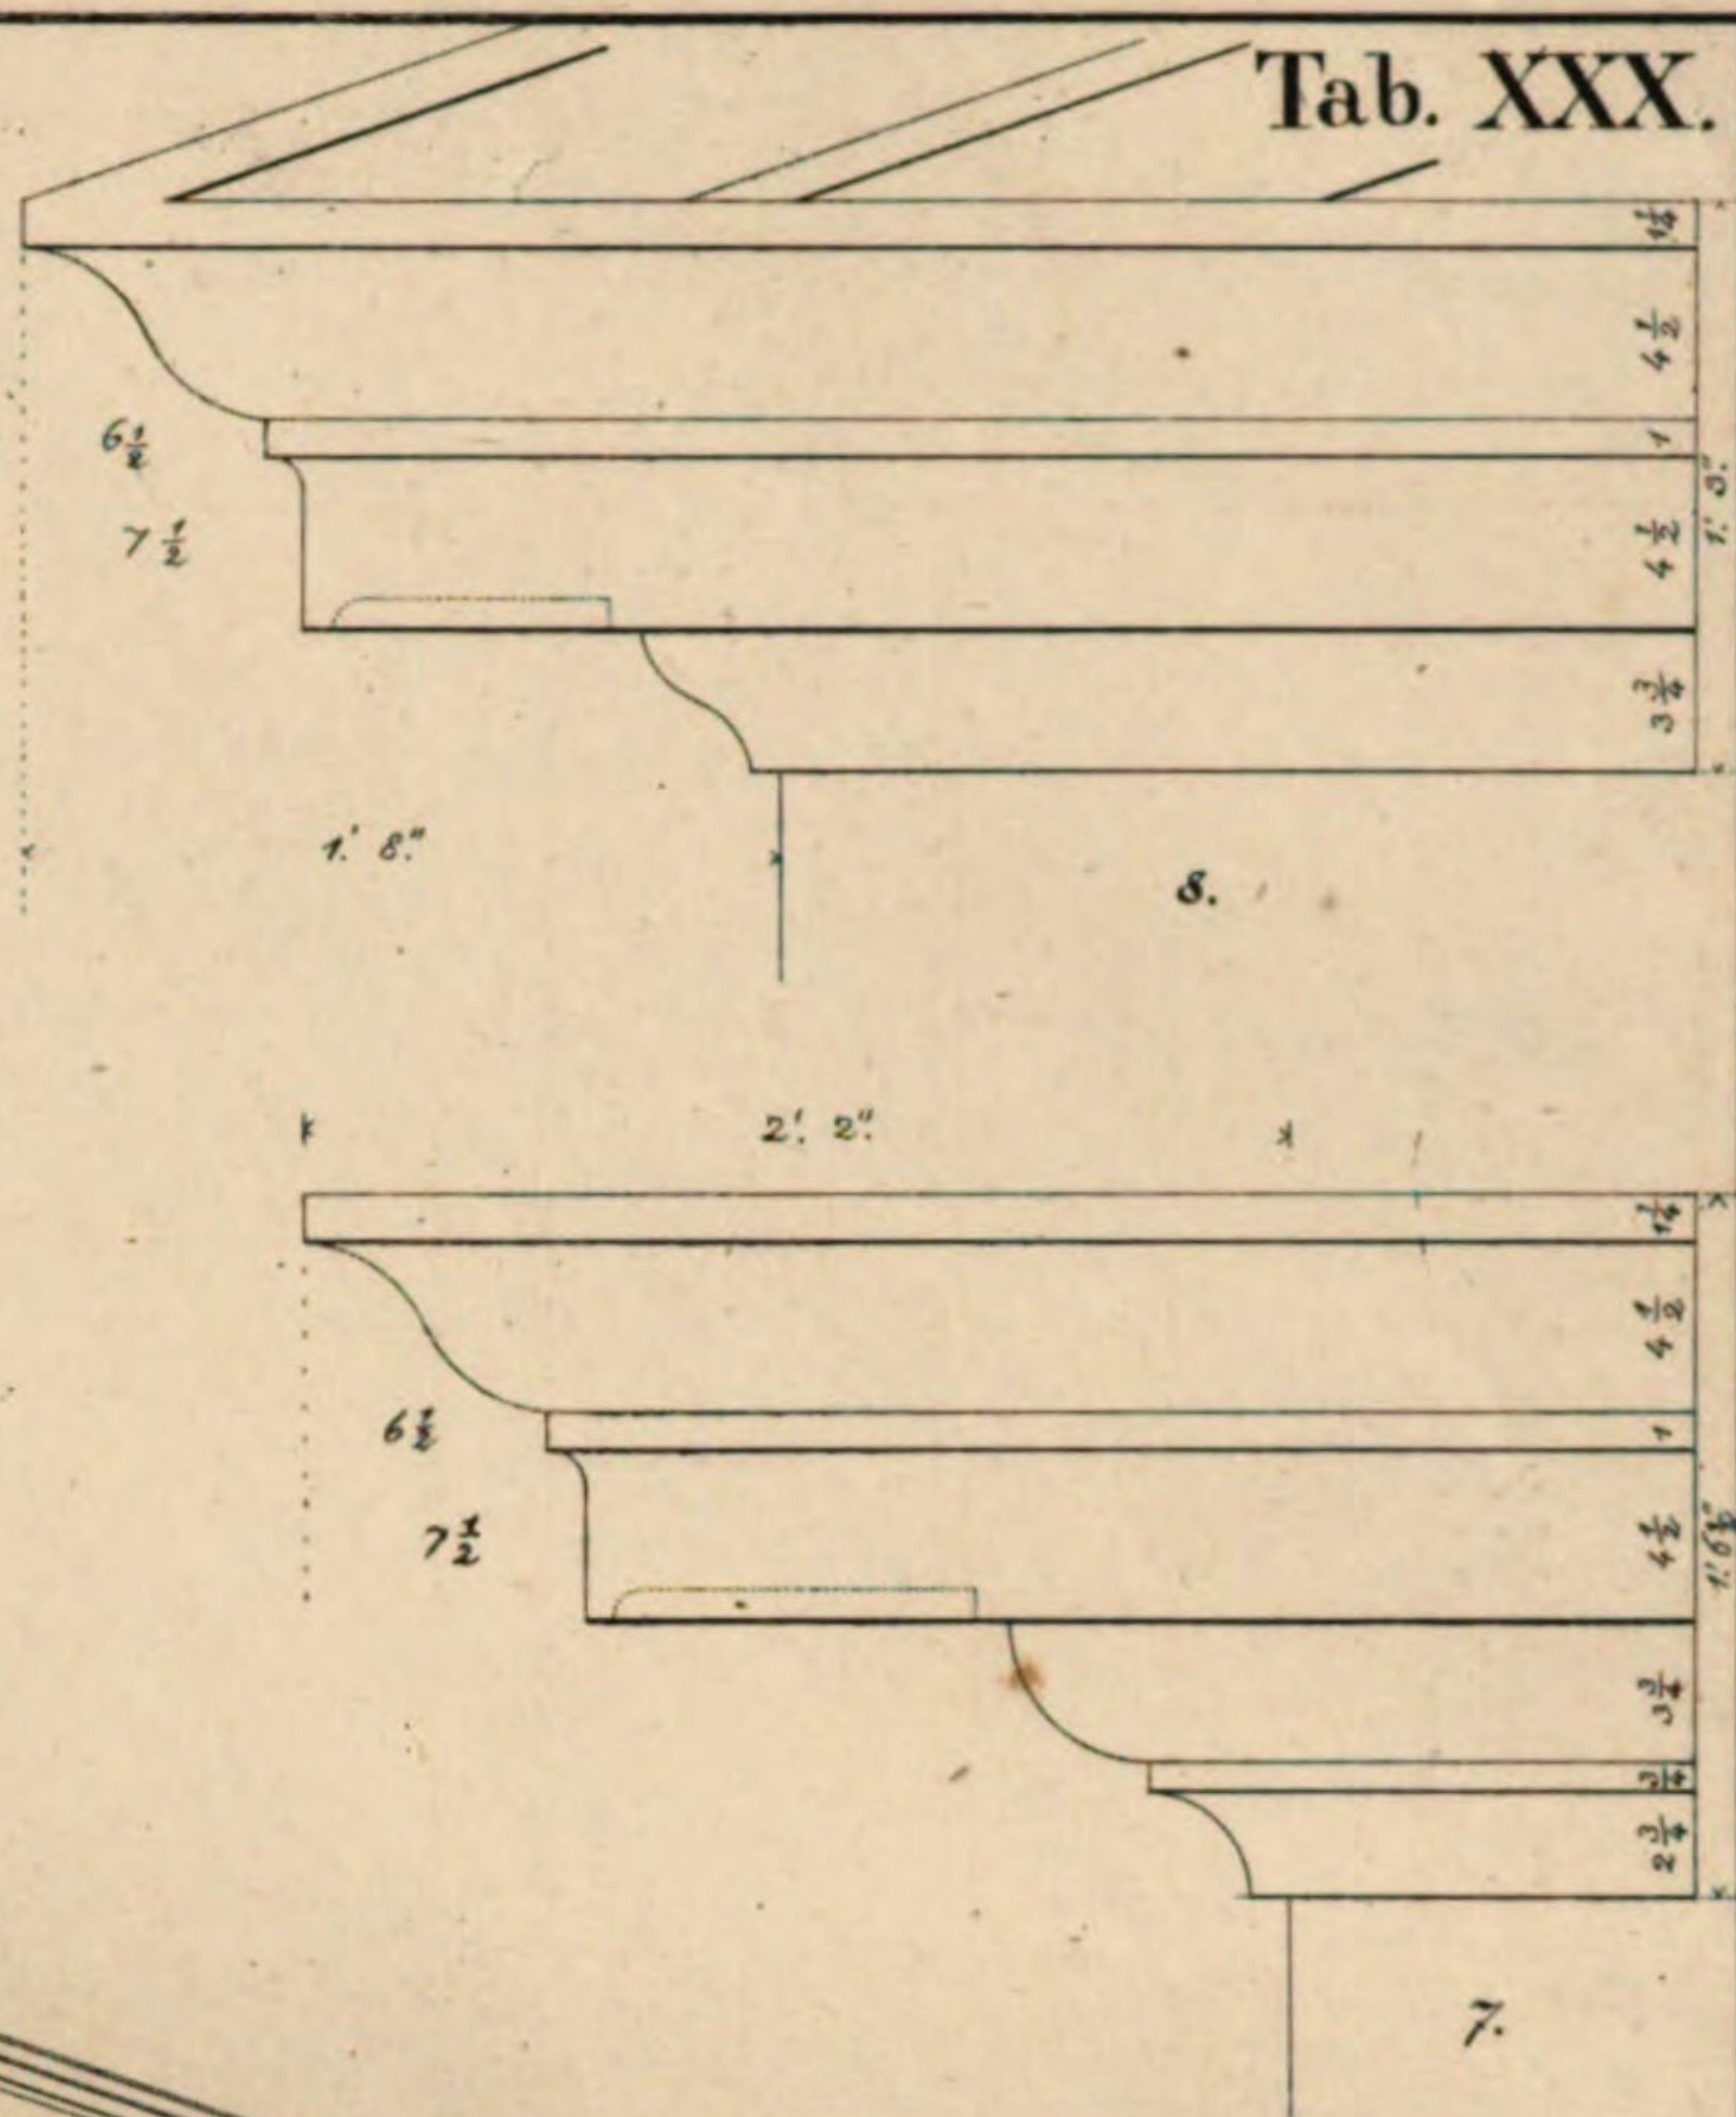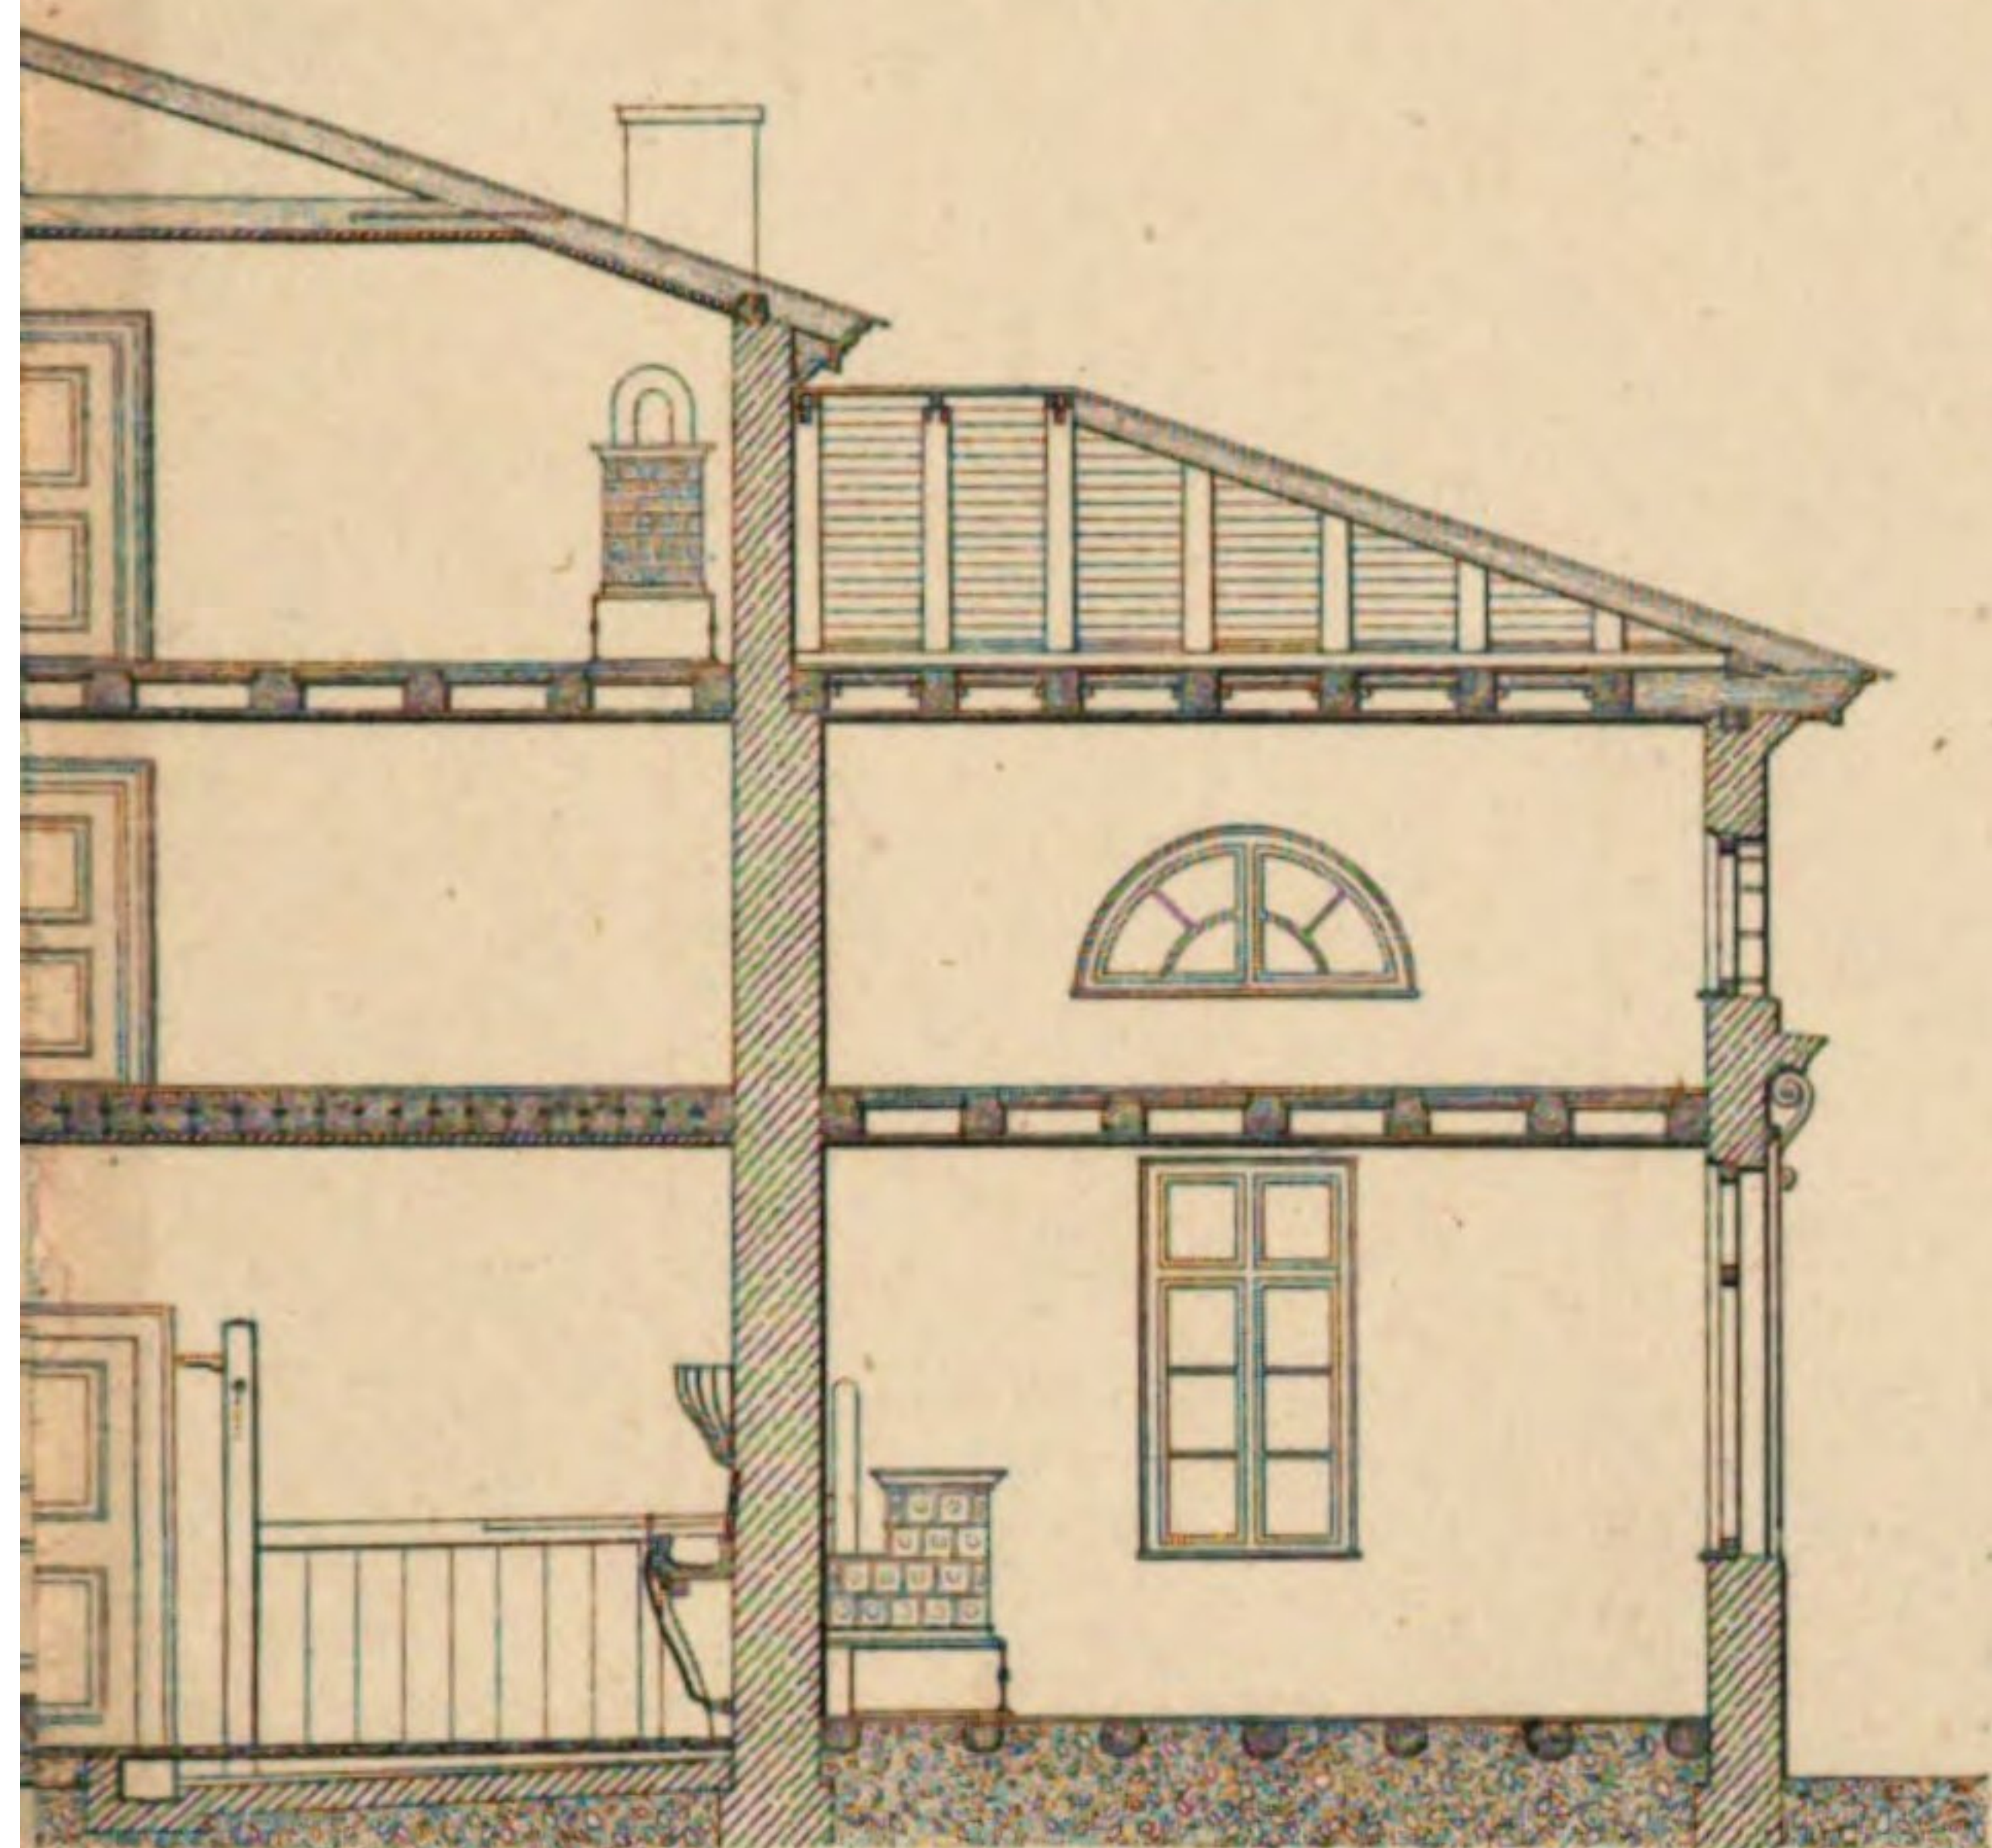


XXVIII
Gebäude
Kammer, Garderoben u. dgl.
enthalten.

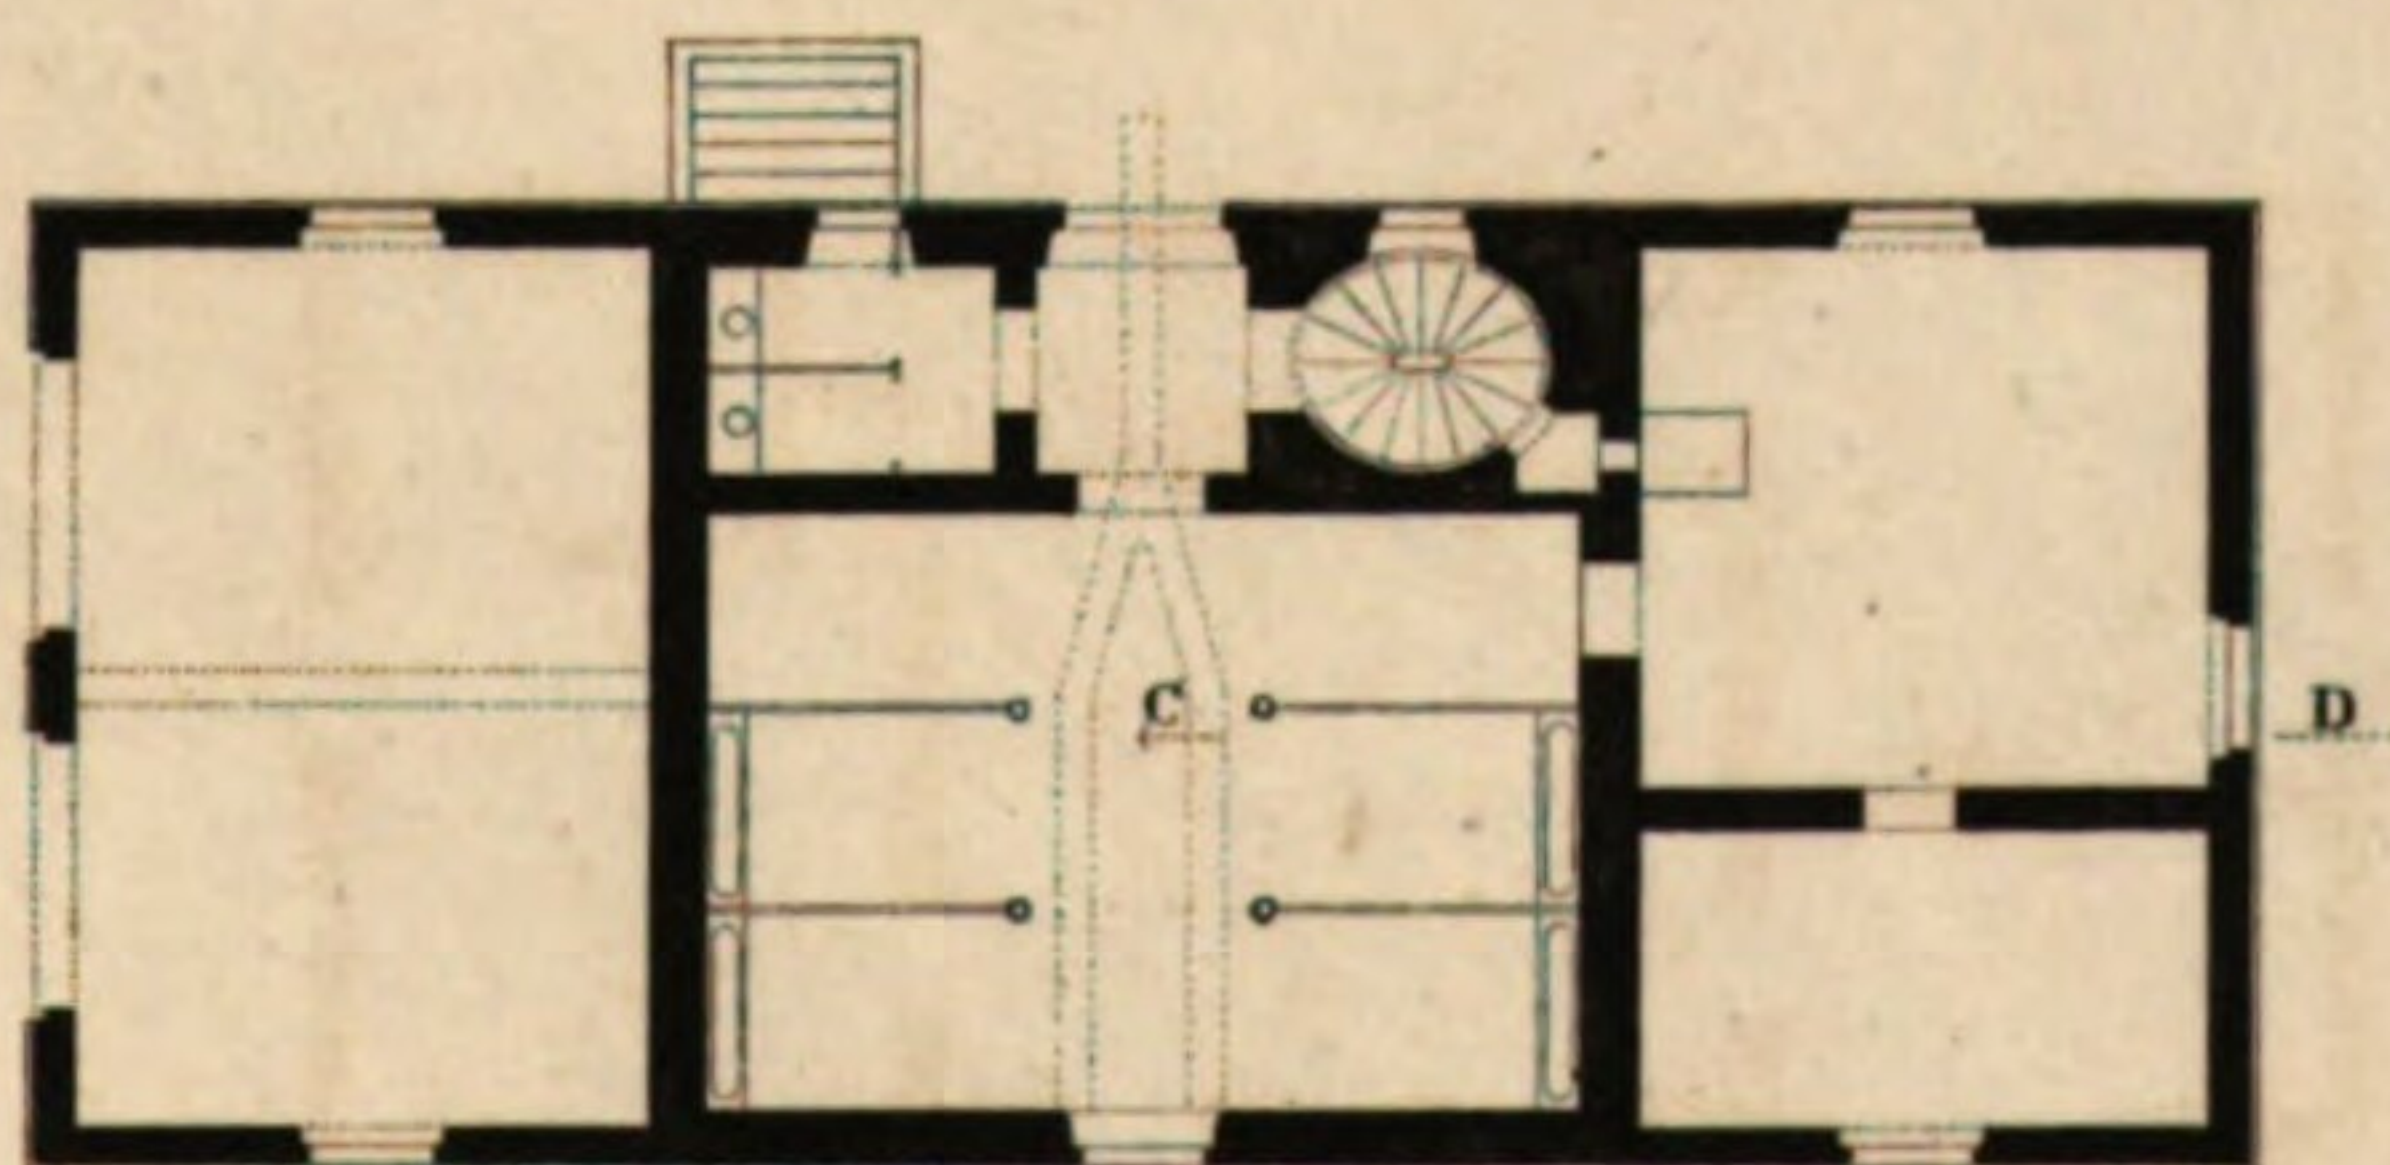

Schub.
2.
Schub.
Schub.
8.

Durchschnitt von A nach B.


Construction von
mehrfältig und m

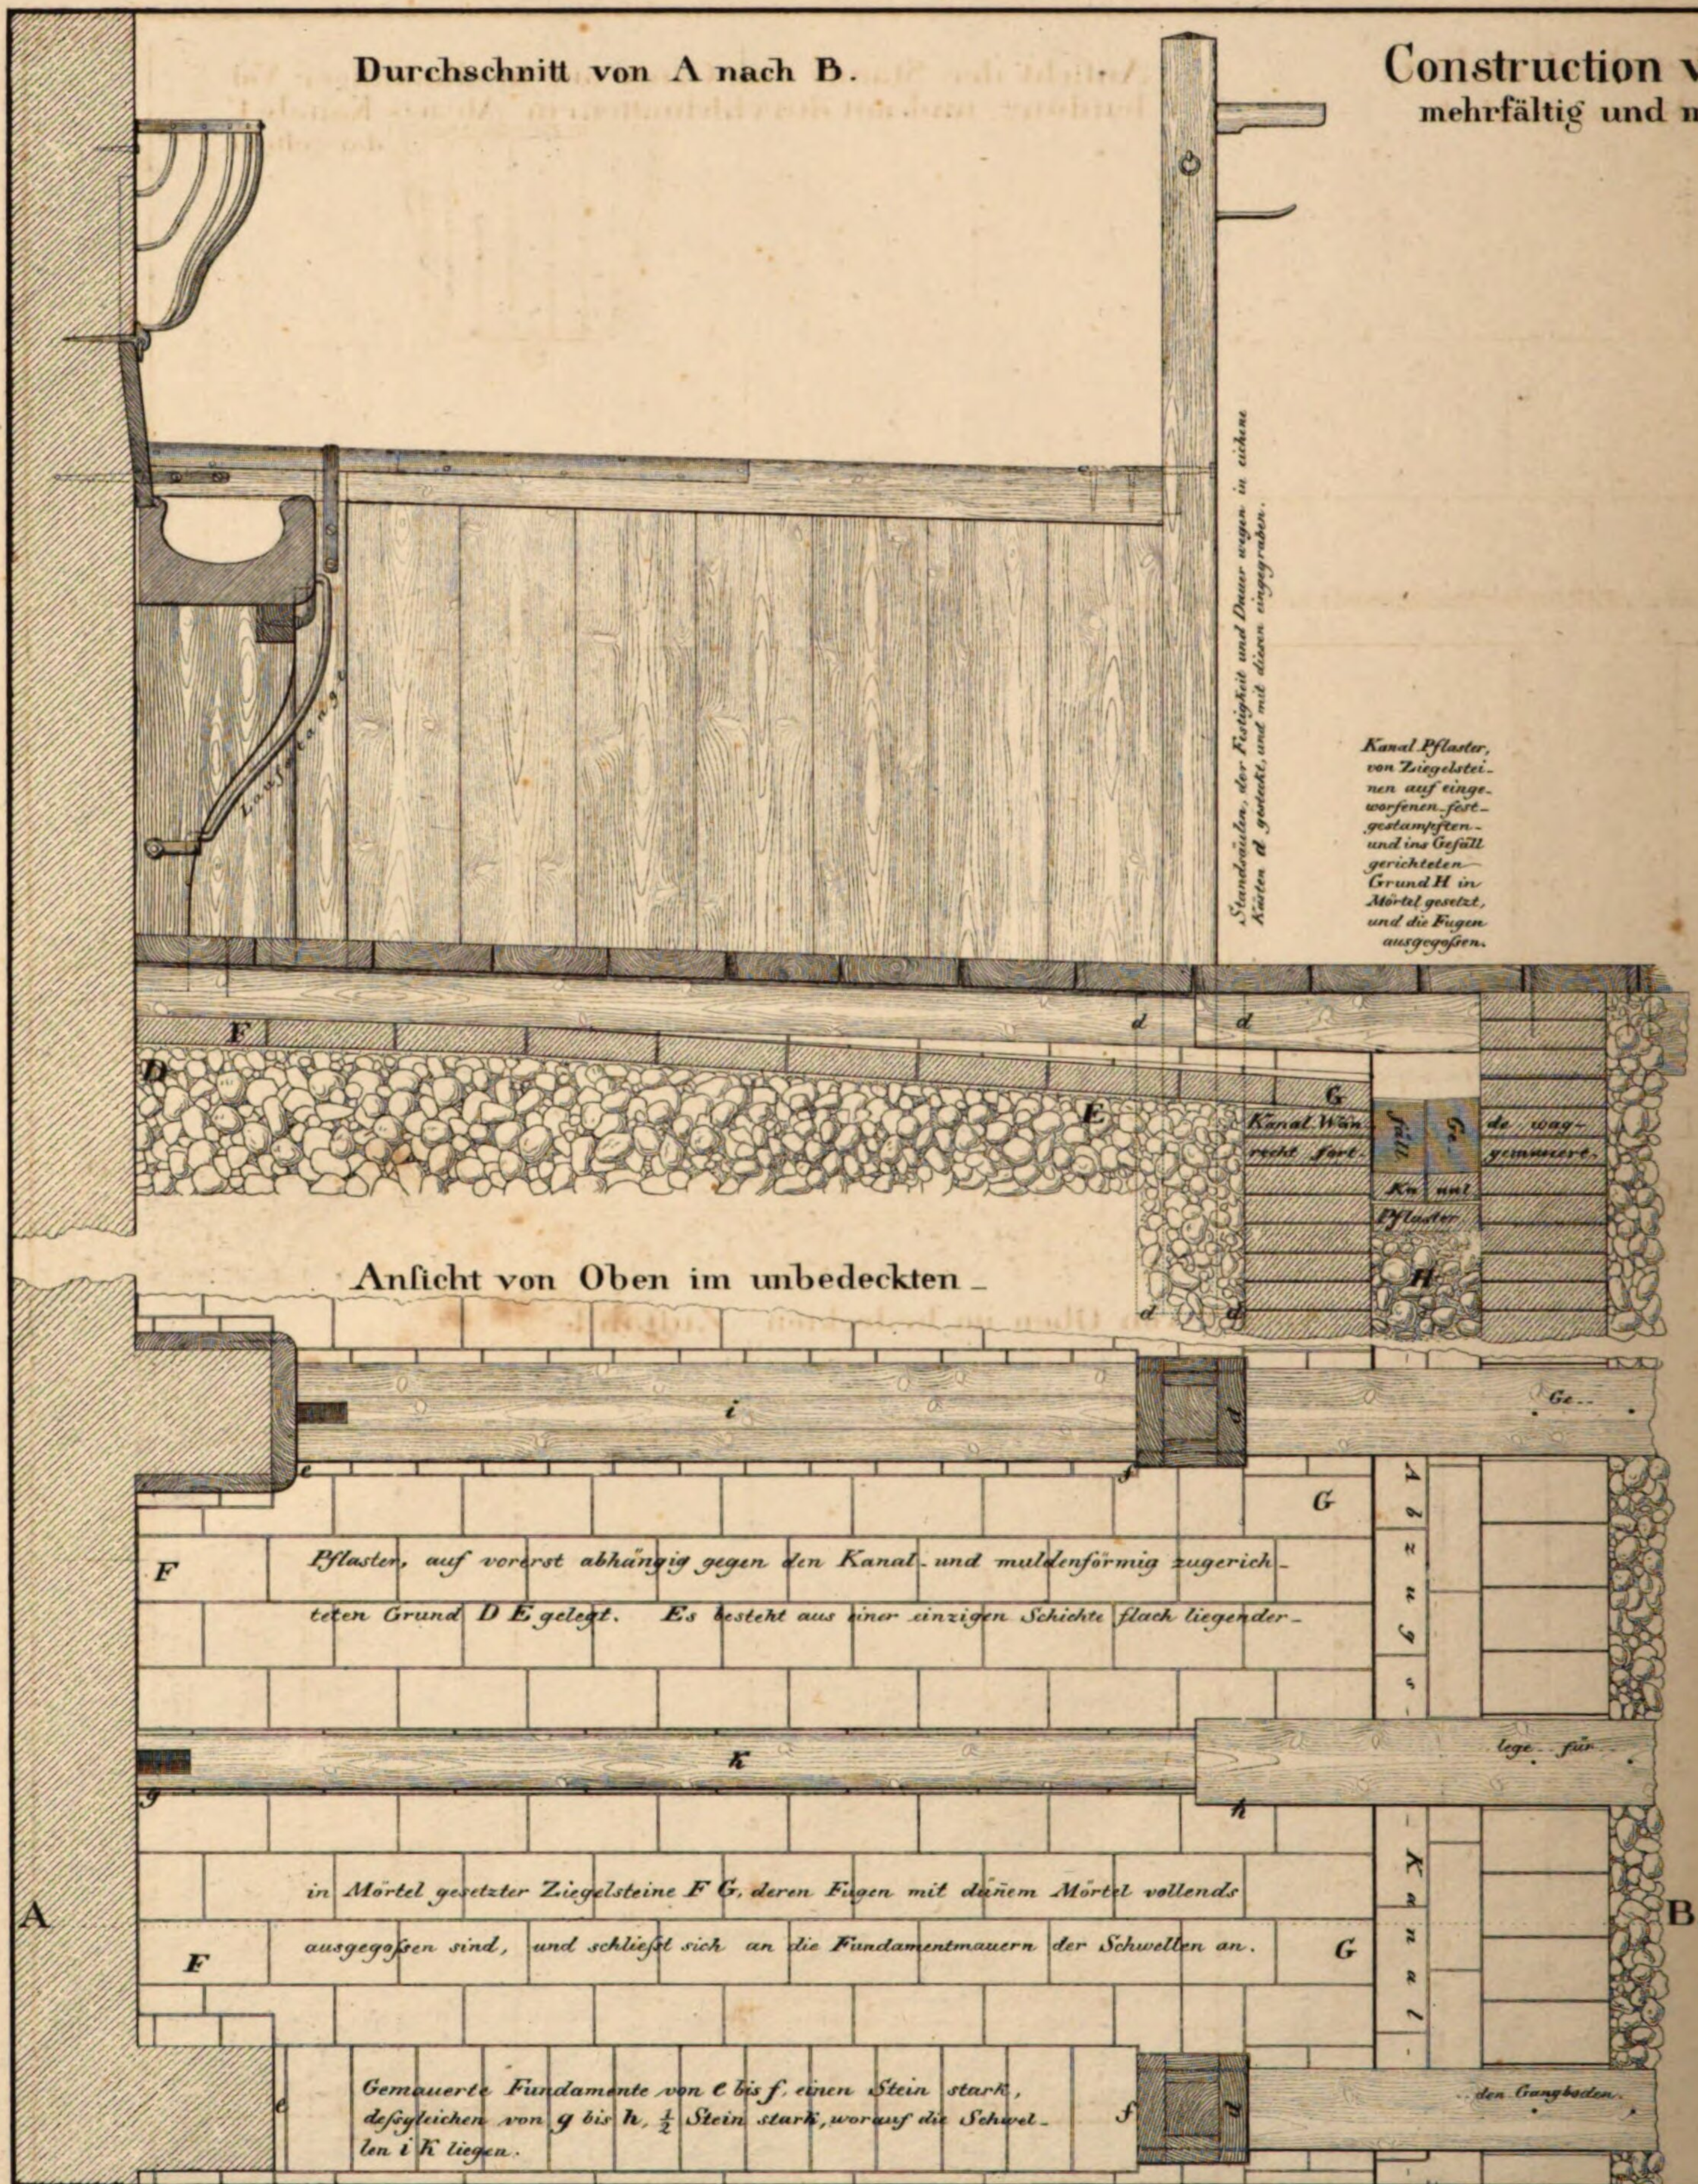


Pferdeständen,
erfolg ausgeführt.


Ansicht der Stände vom Gange aus in allmählicher Vol-
endung- und mit durchschnittenem Abzugs-Kanale C
dargestellt.

T. XXXI

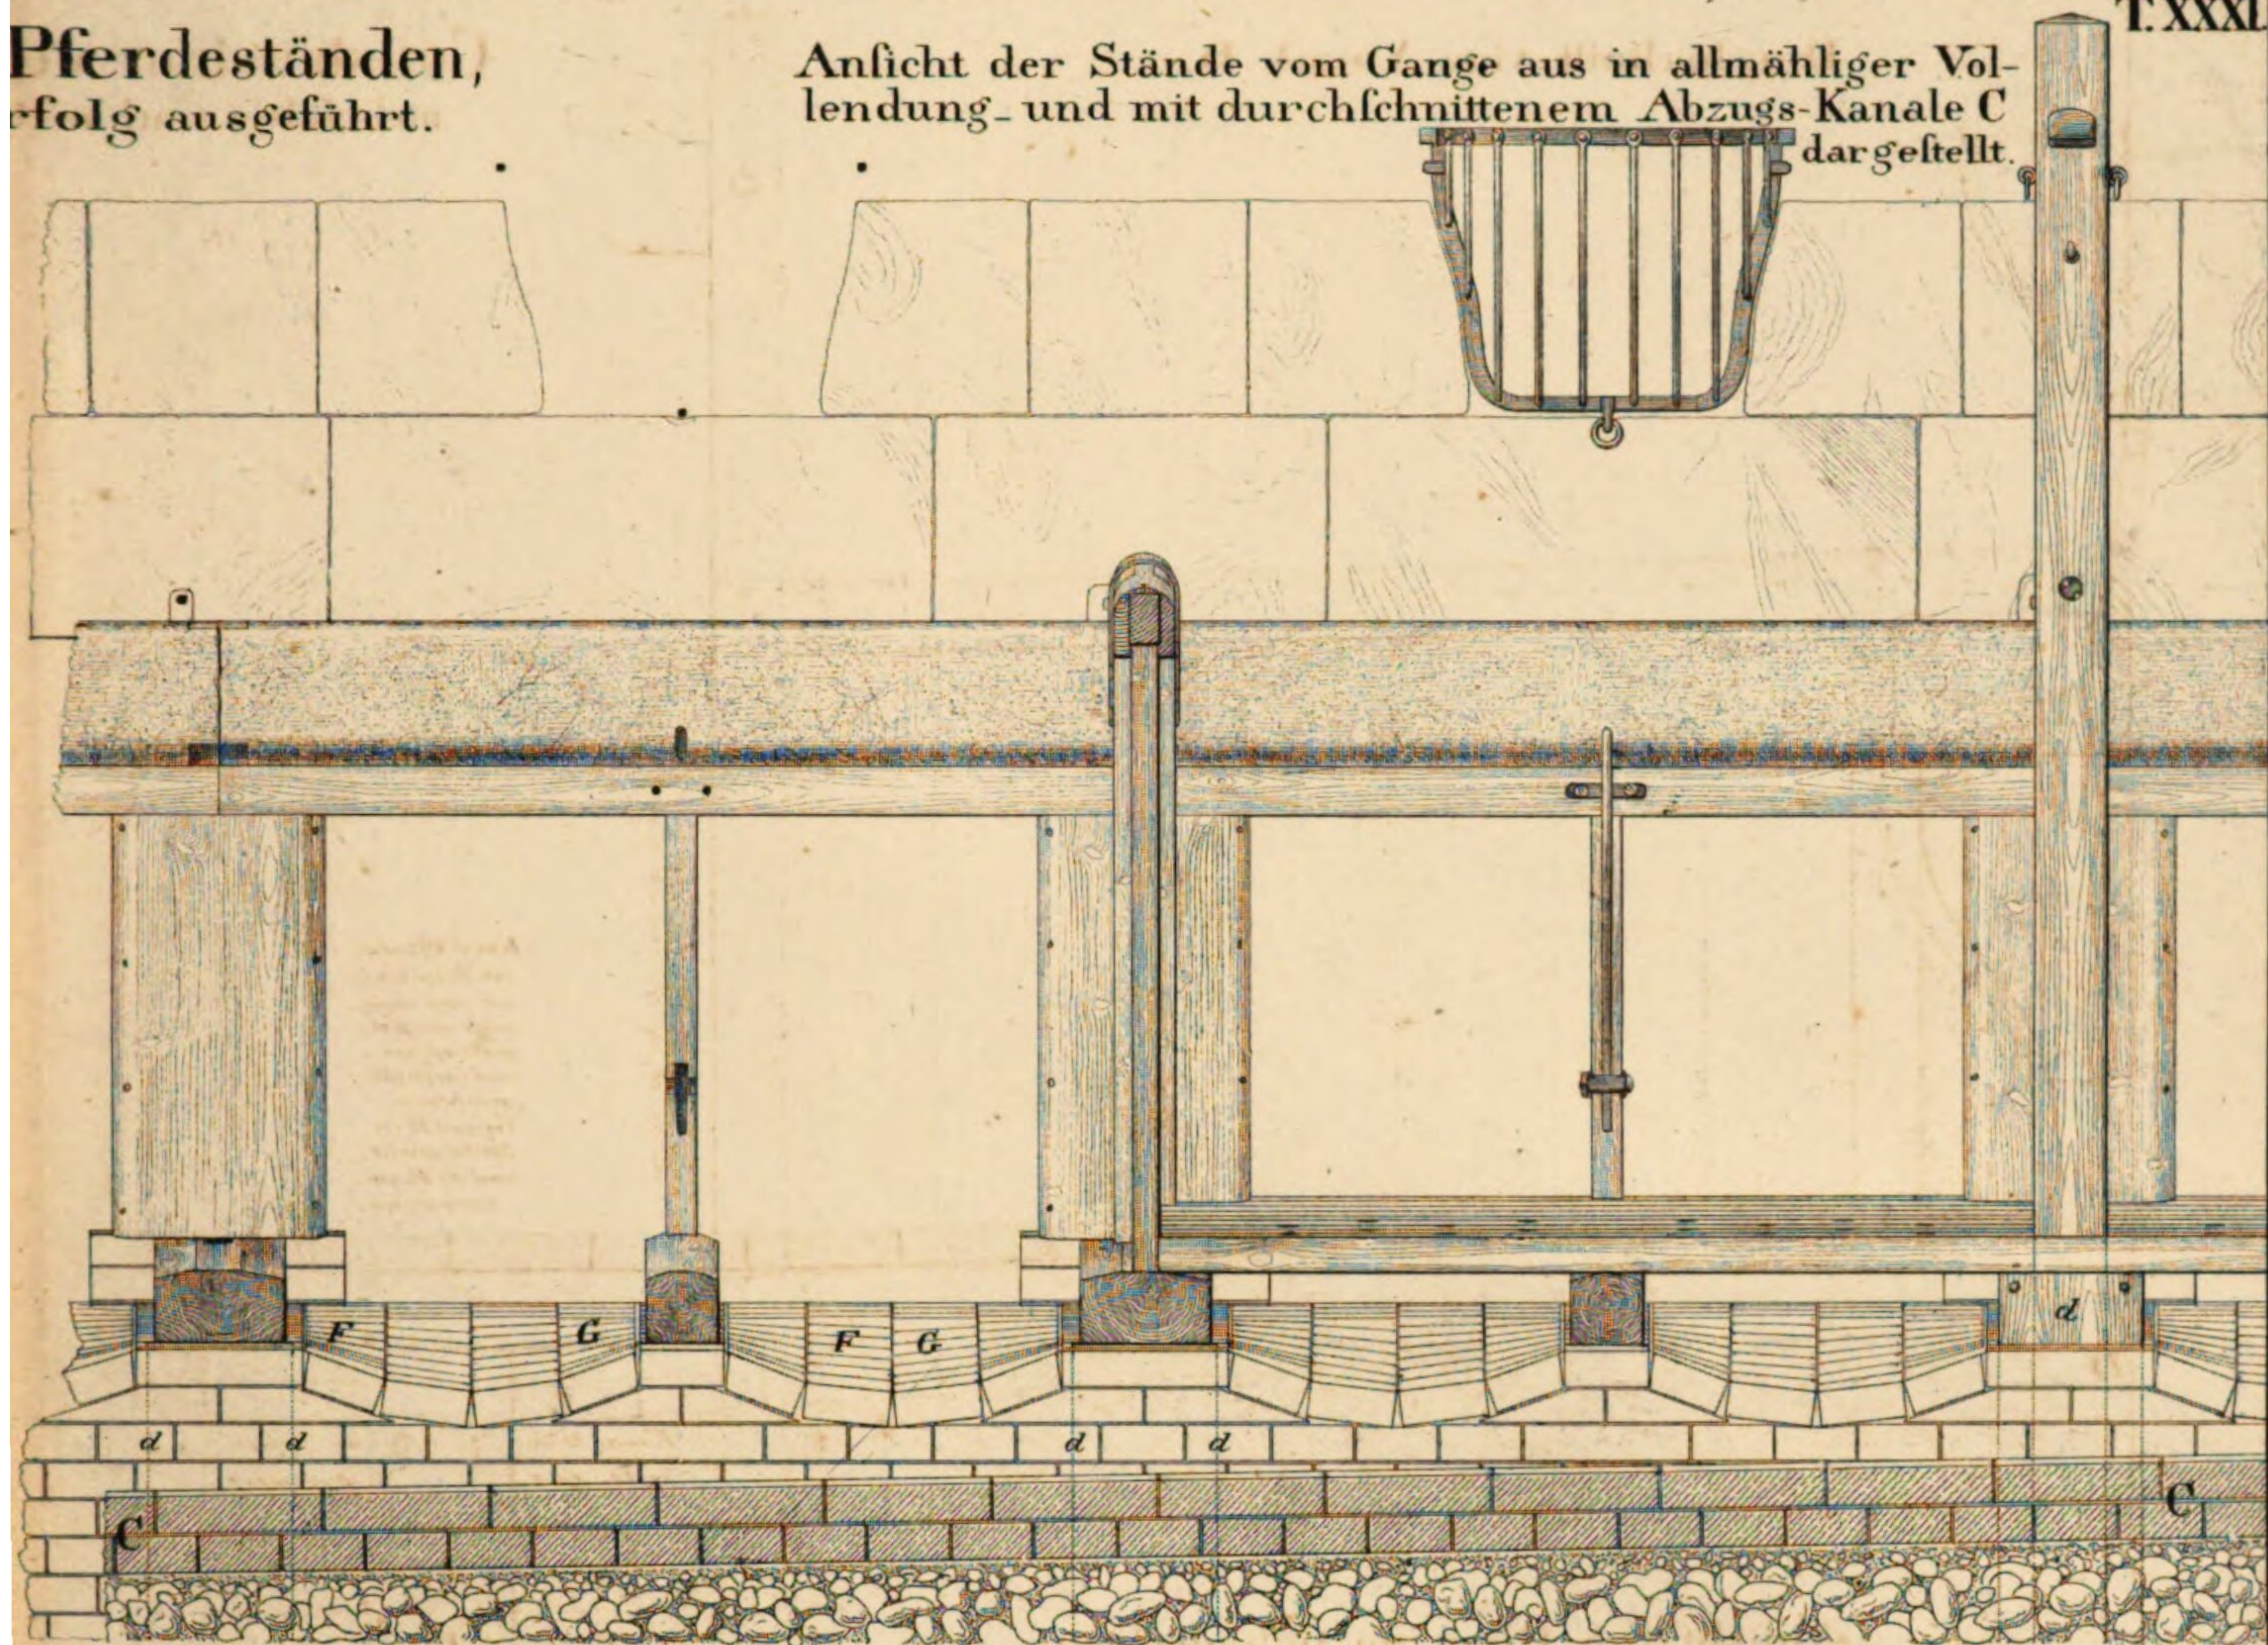

Ansicht von Oben im bedeckten Zustande.

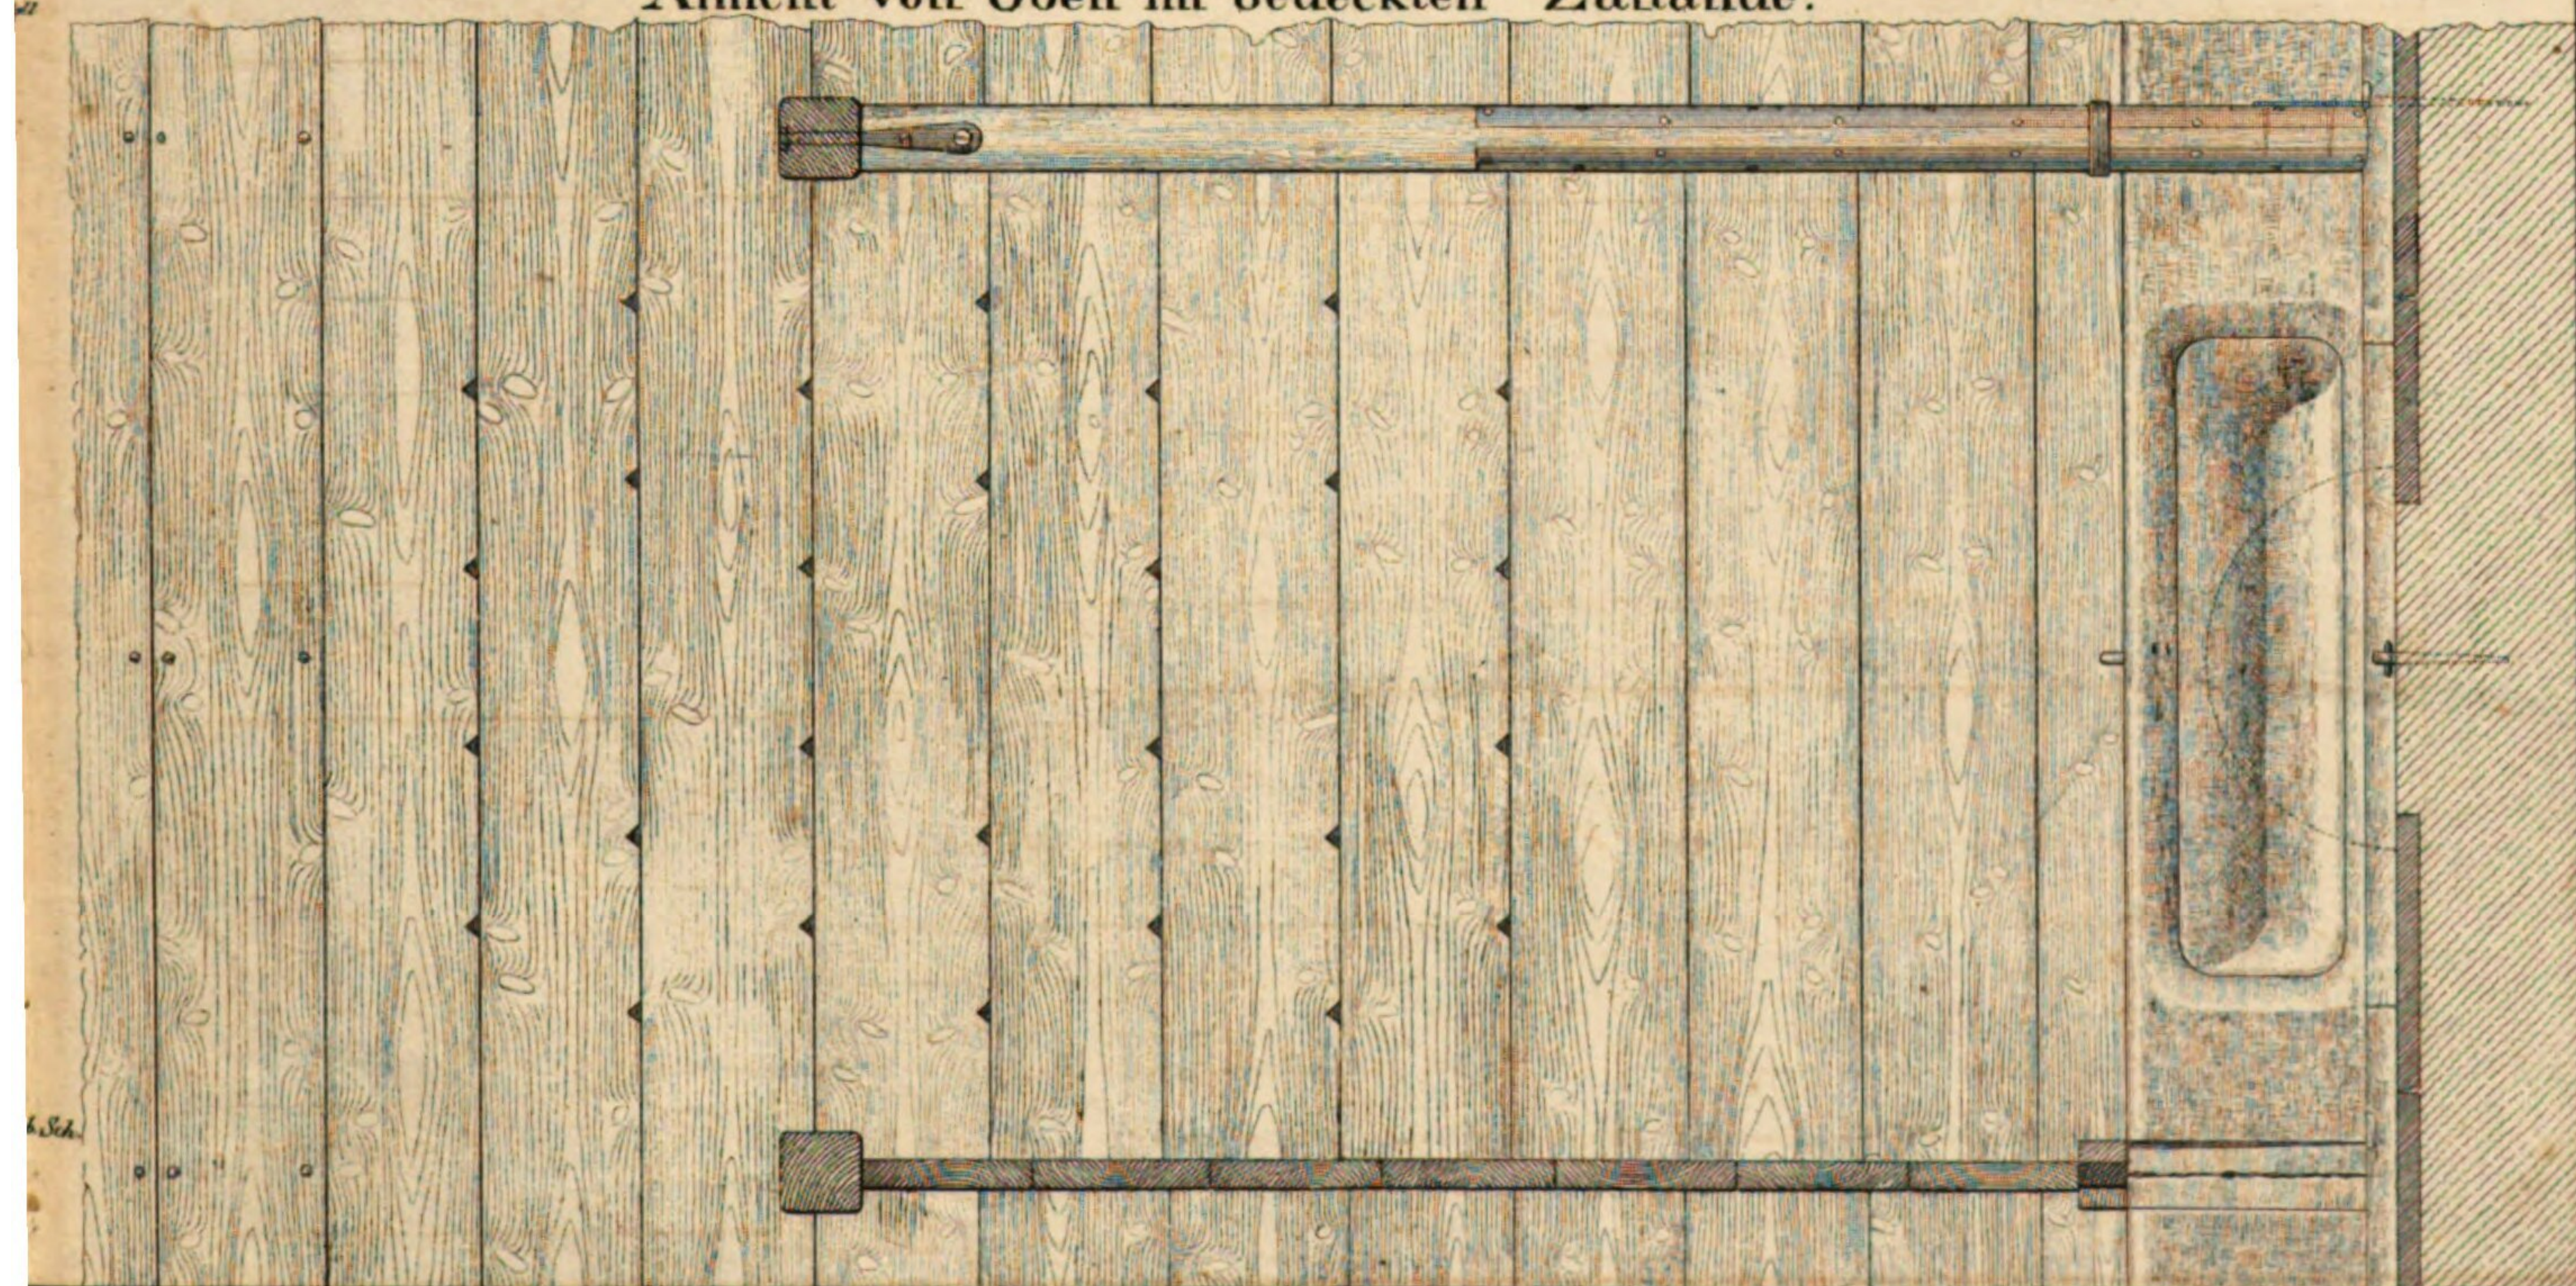

 


Kachel

eingerrichtet für innere Raucheircul


Seitenansicht.




Grund

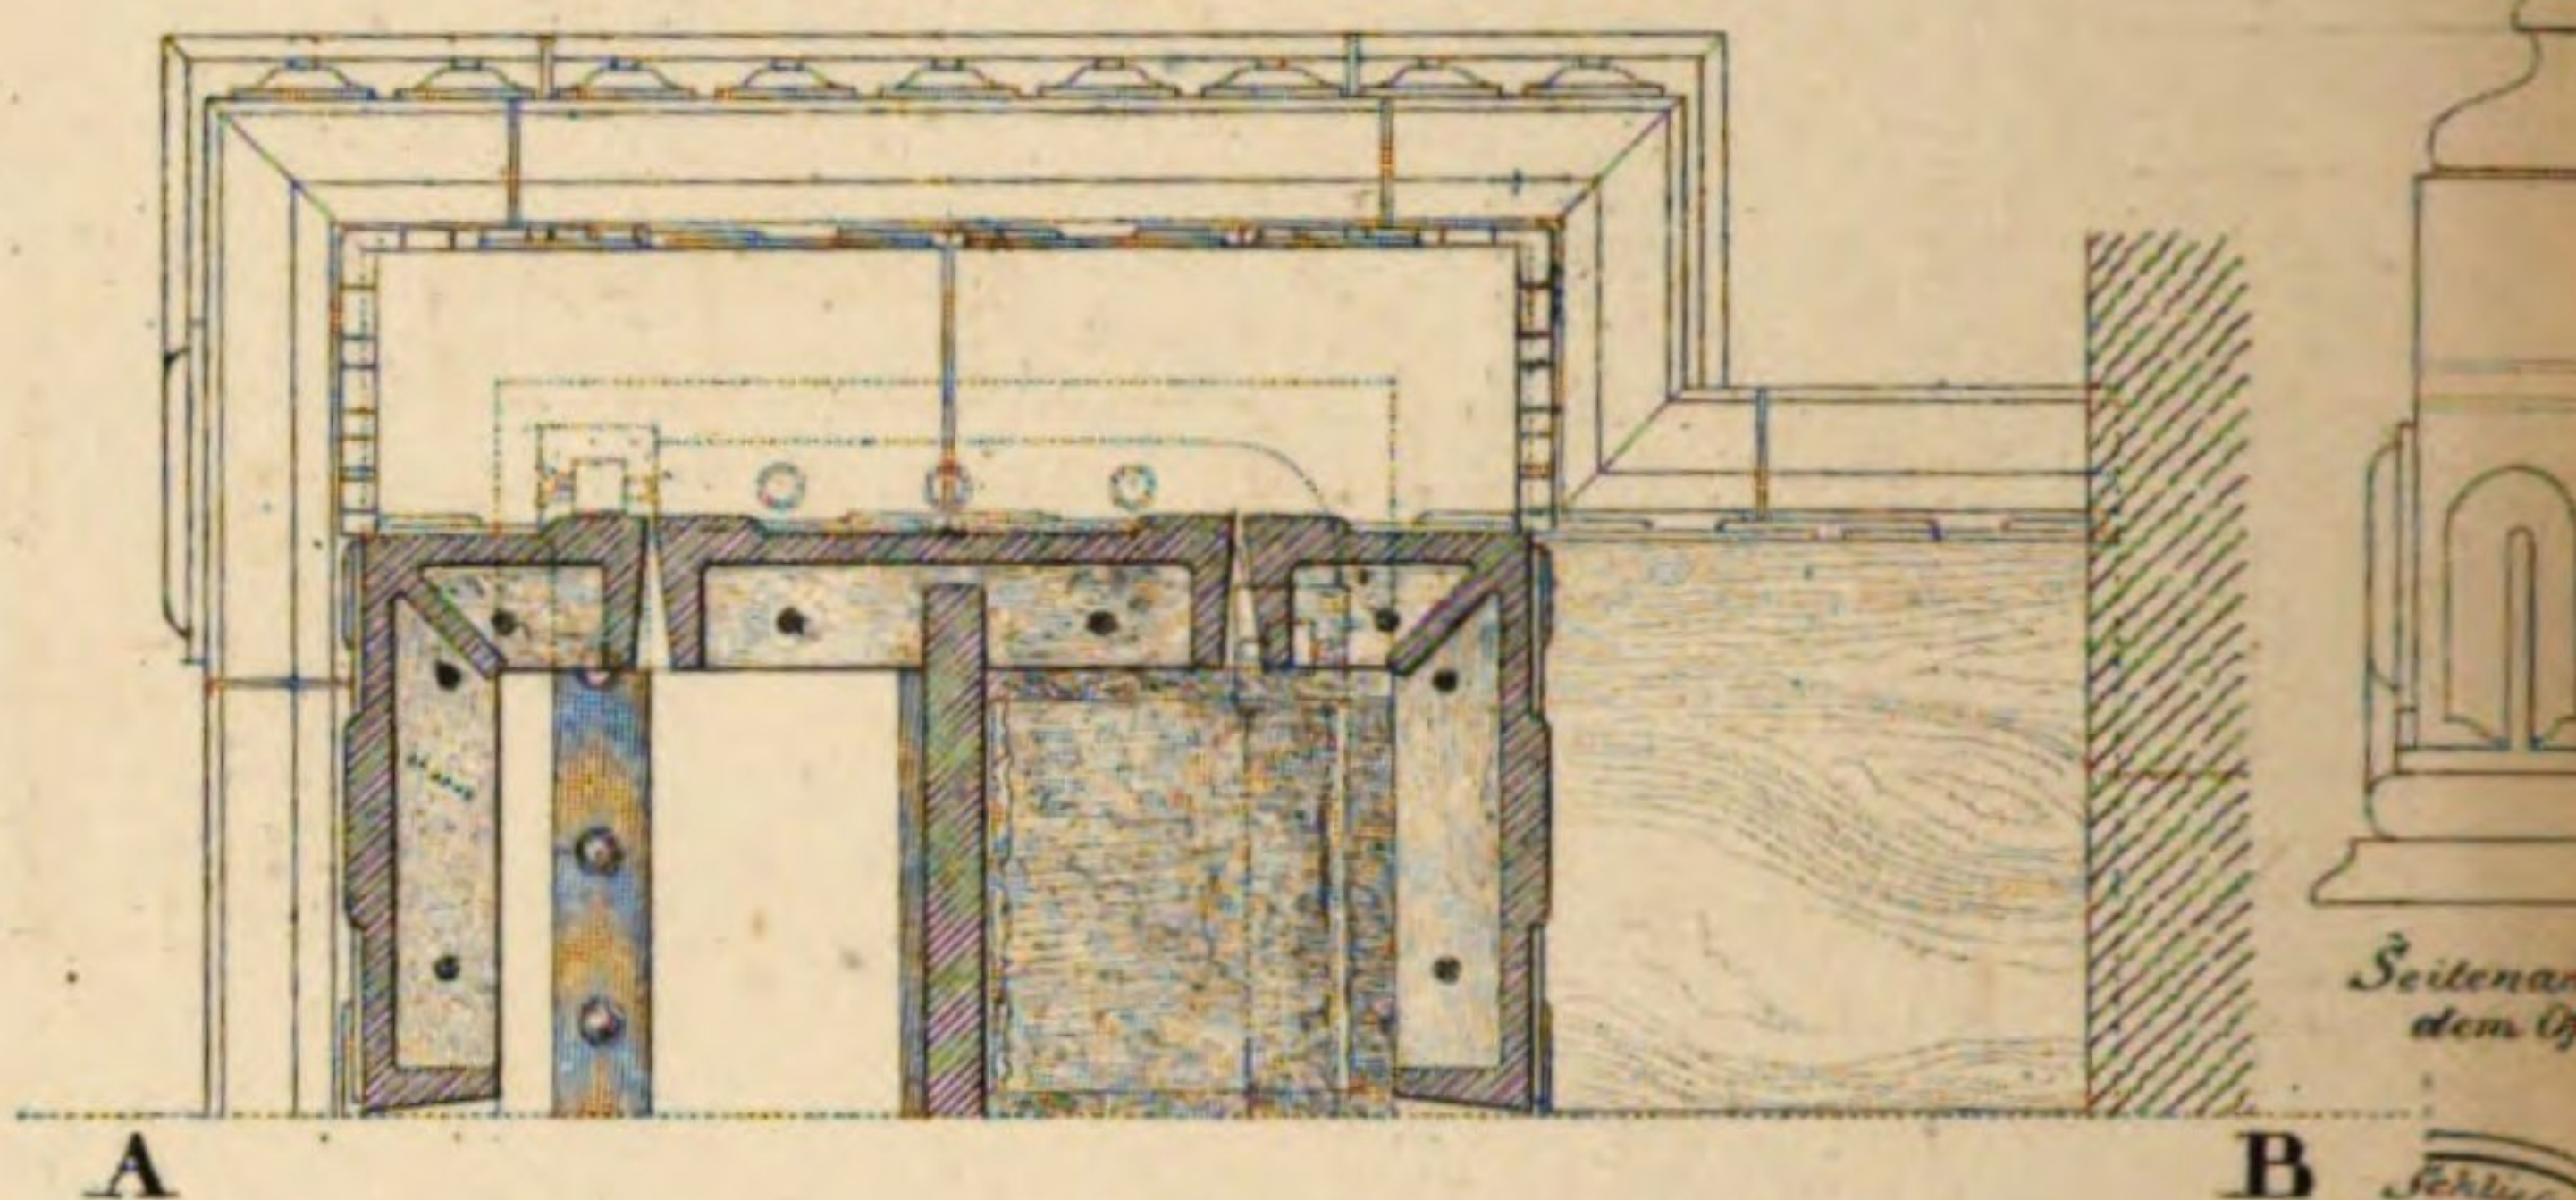

Vorderansicht.

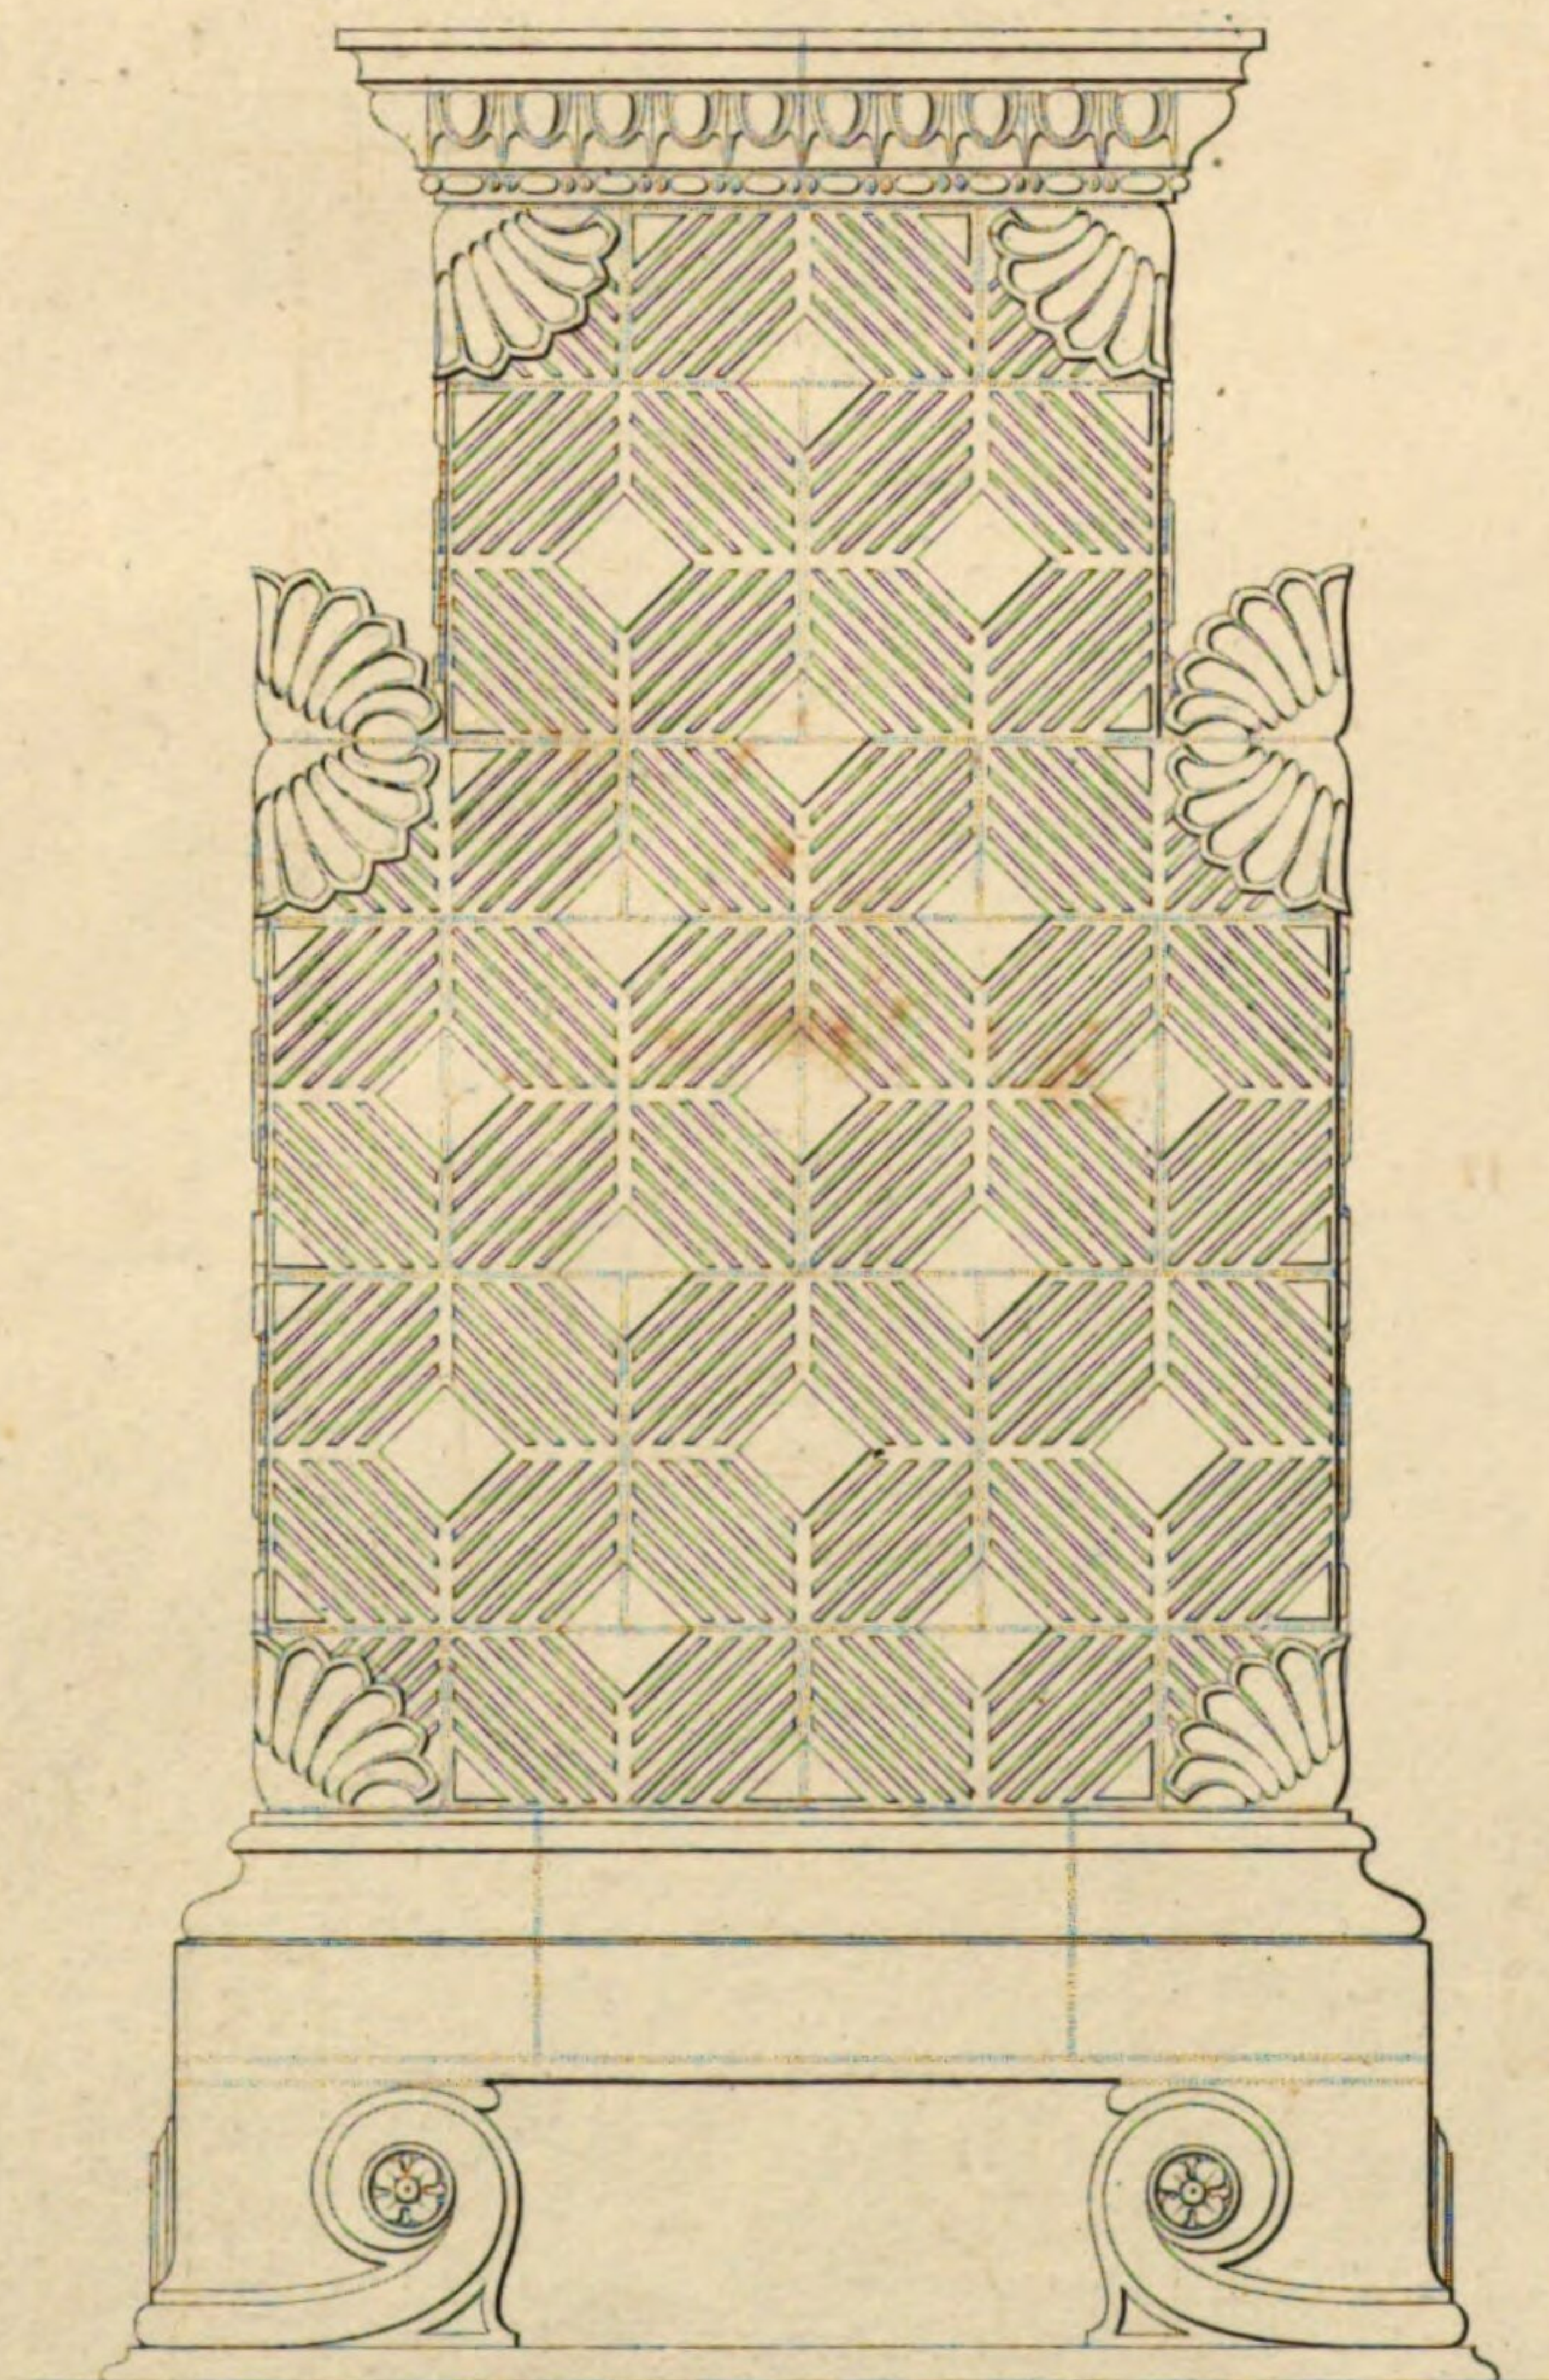


Durch

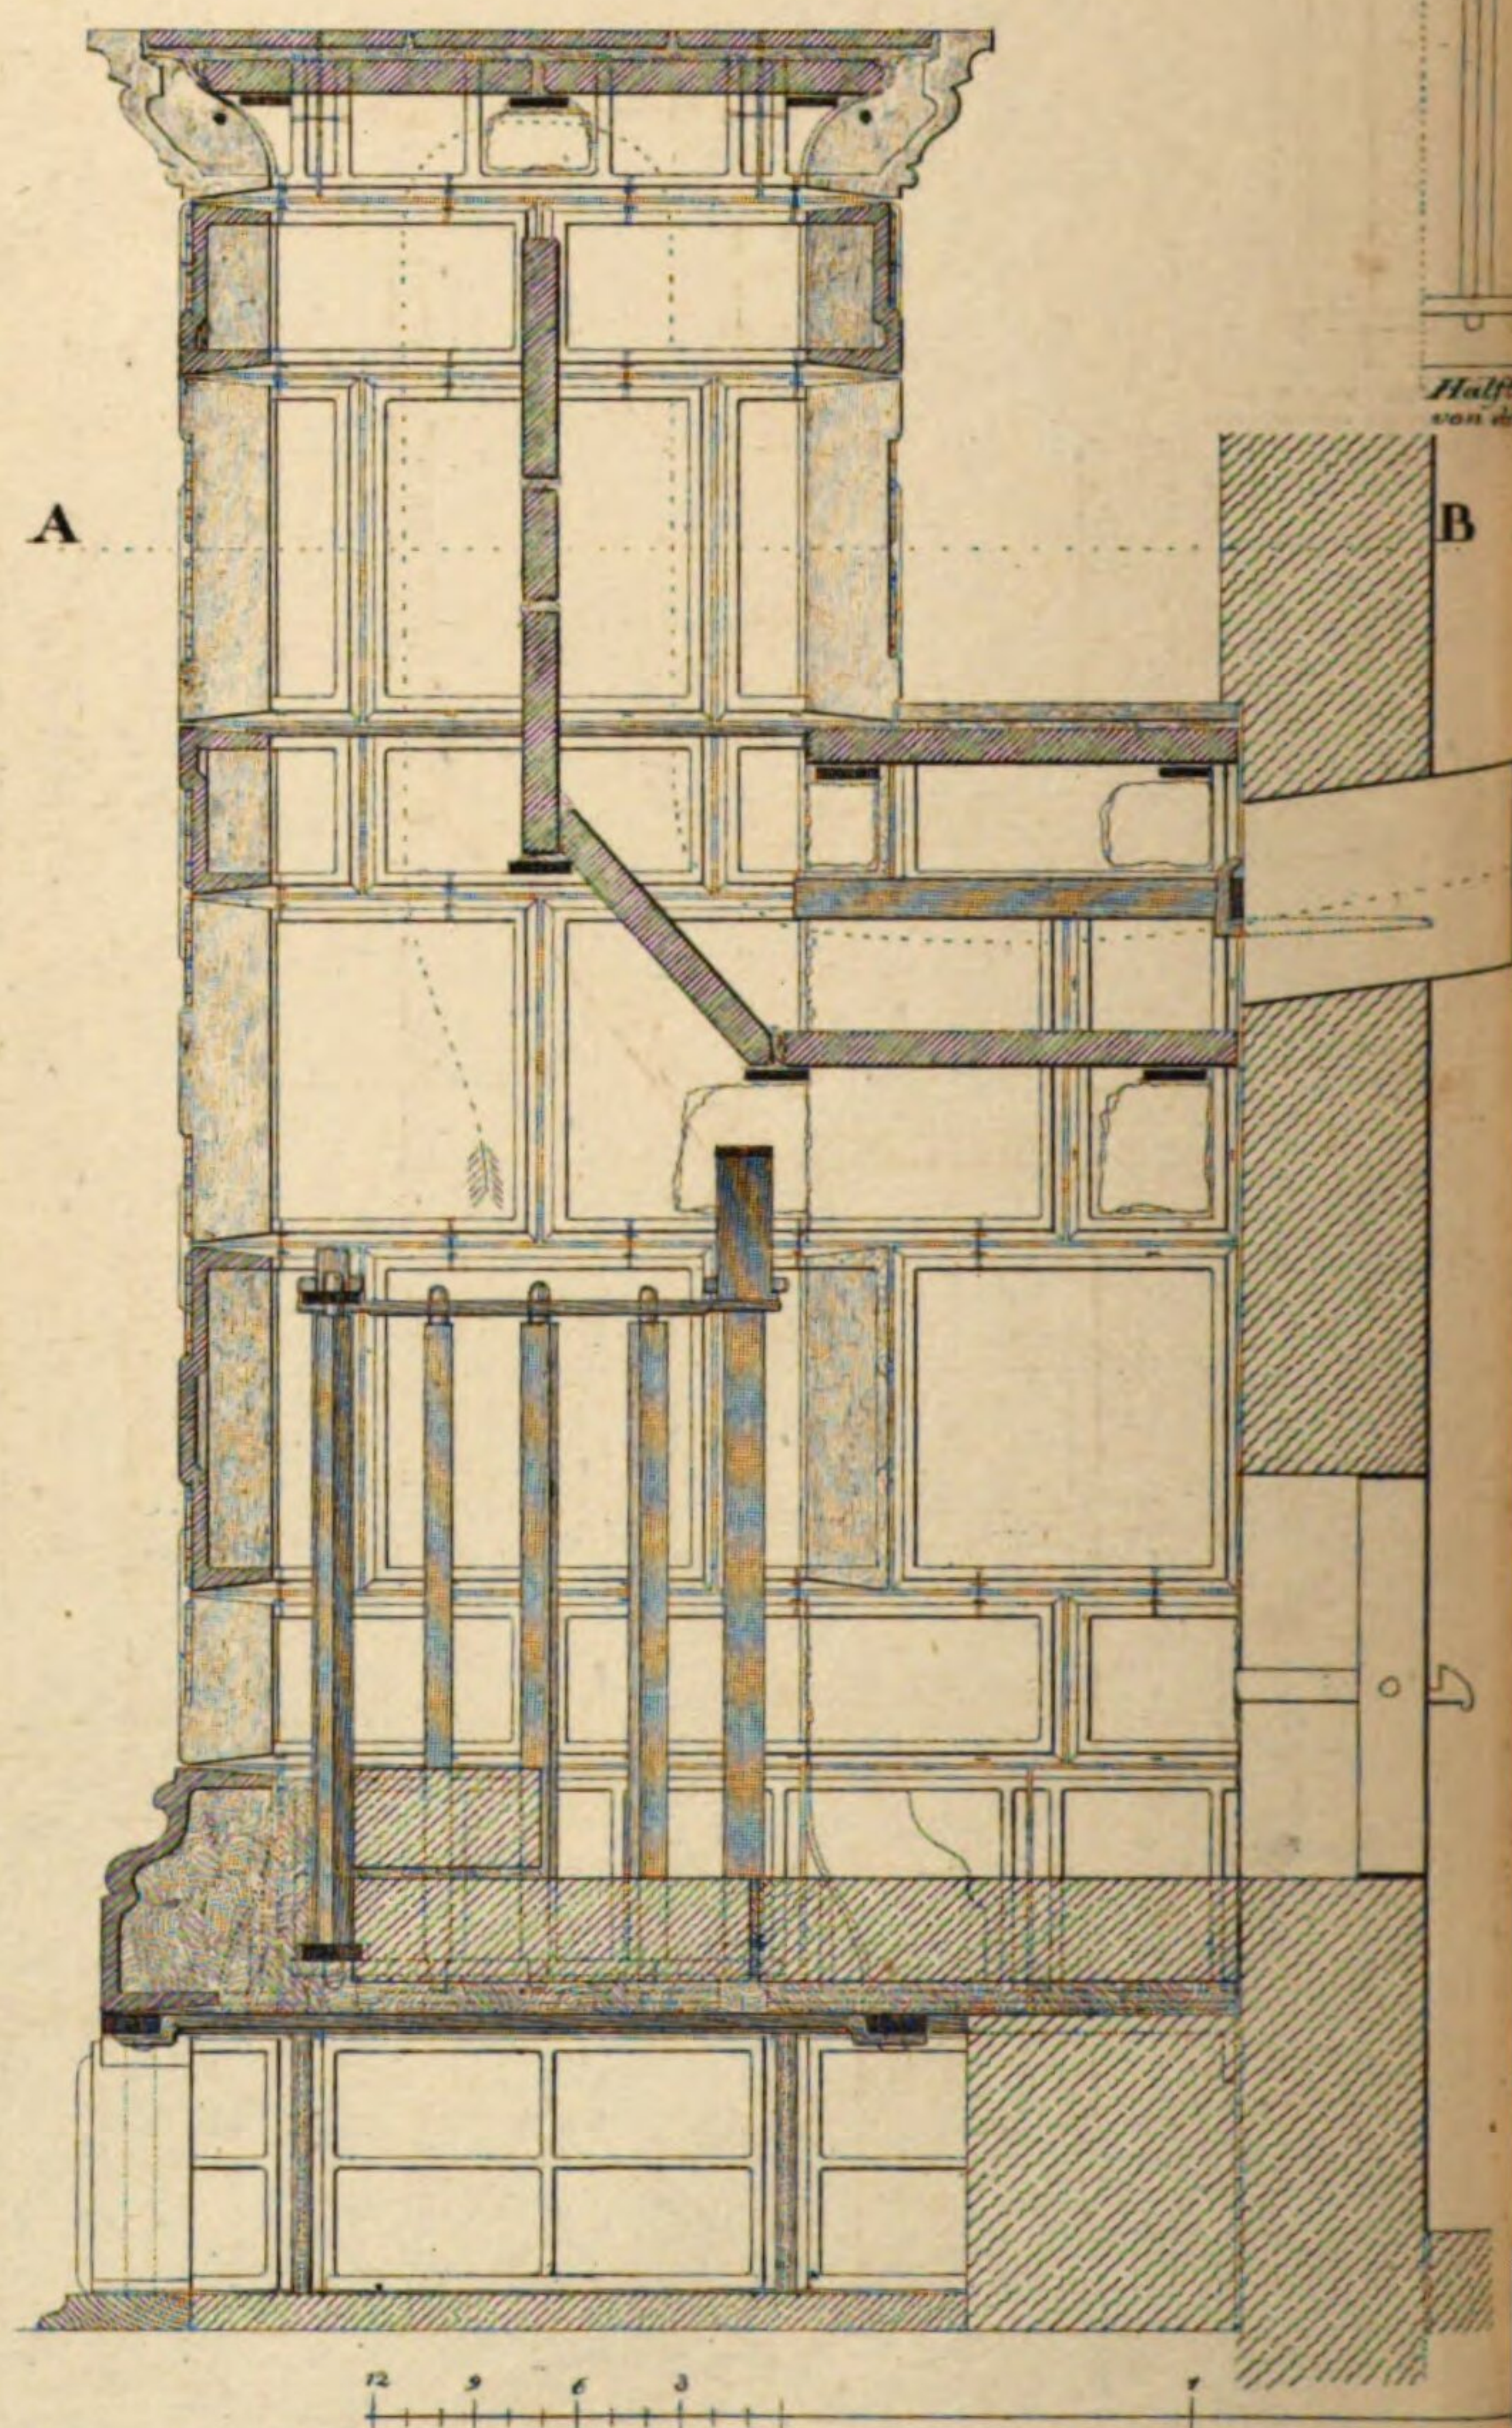



Oefen

on ohne Bedarf äußerer Röhren.


Tab. XXXII.

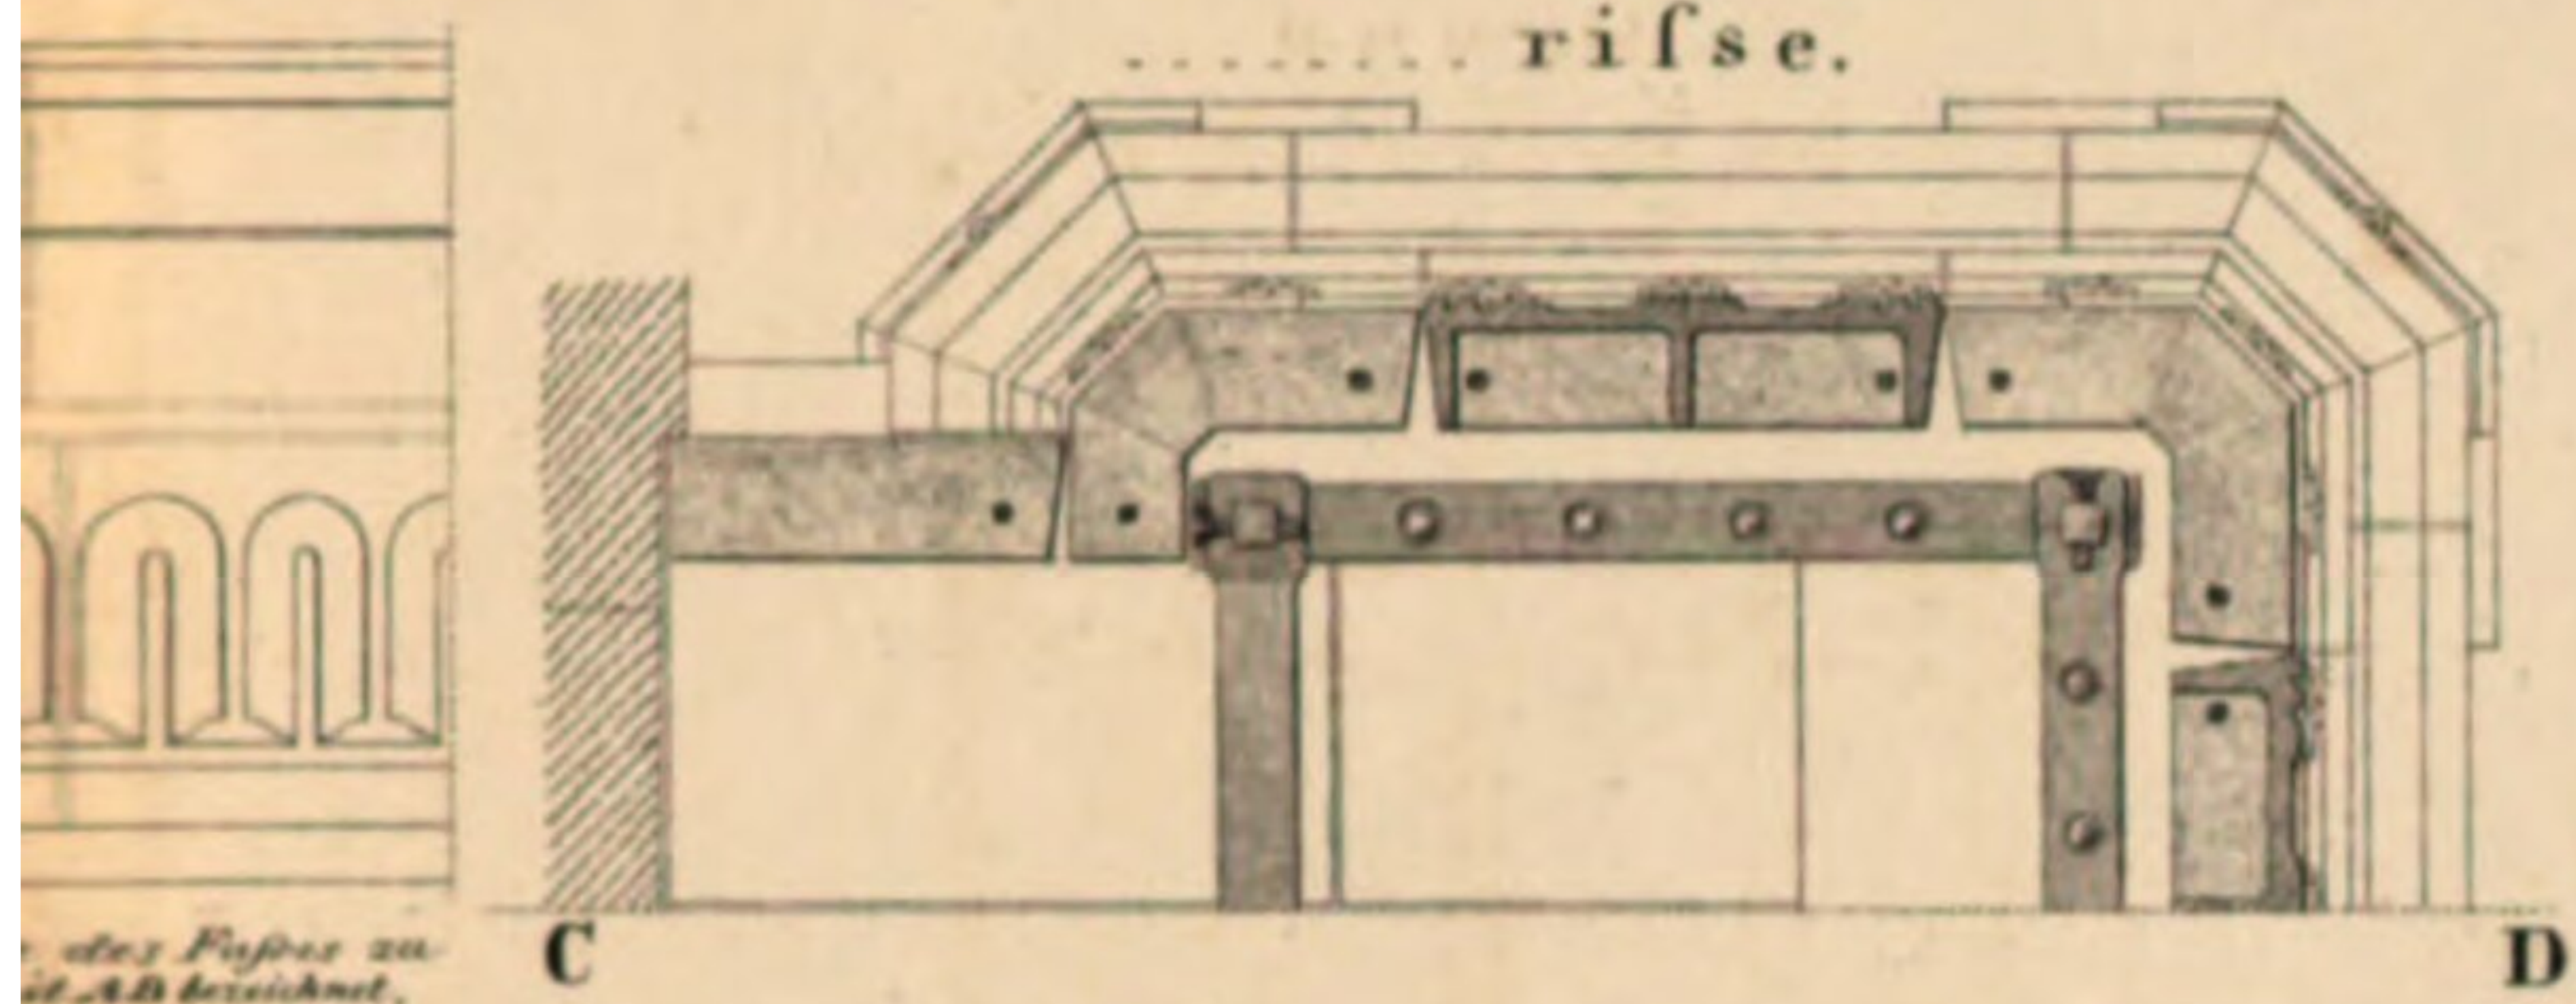


Seitenansicht.

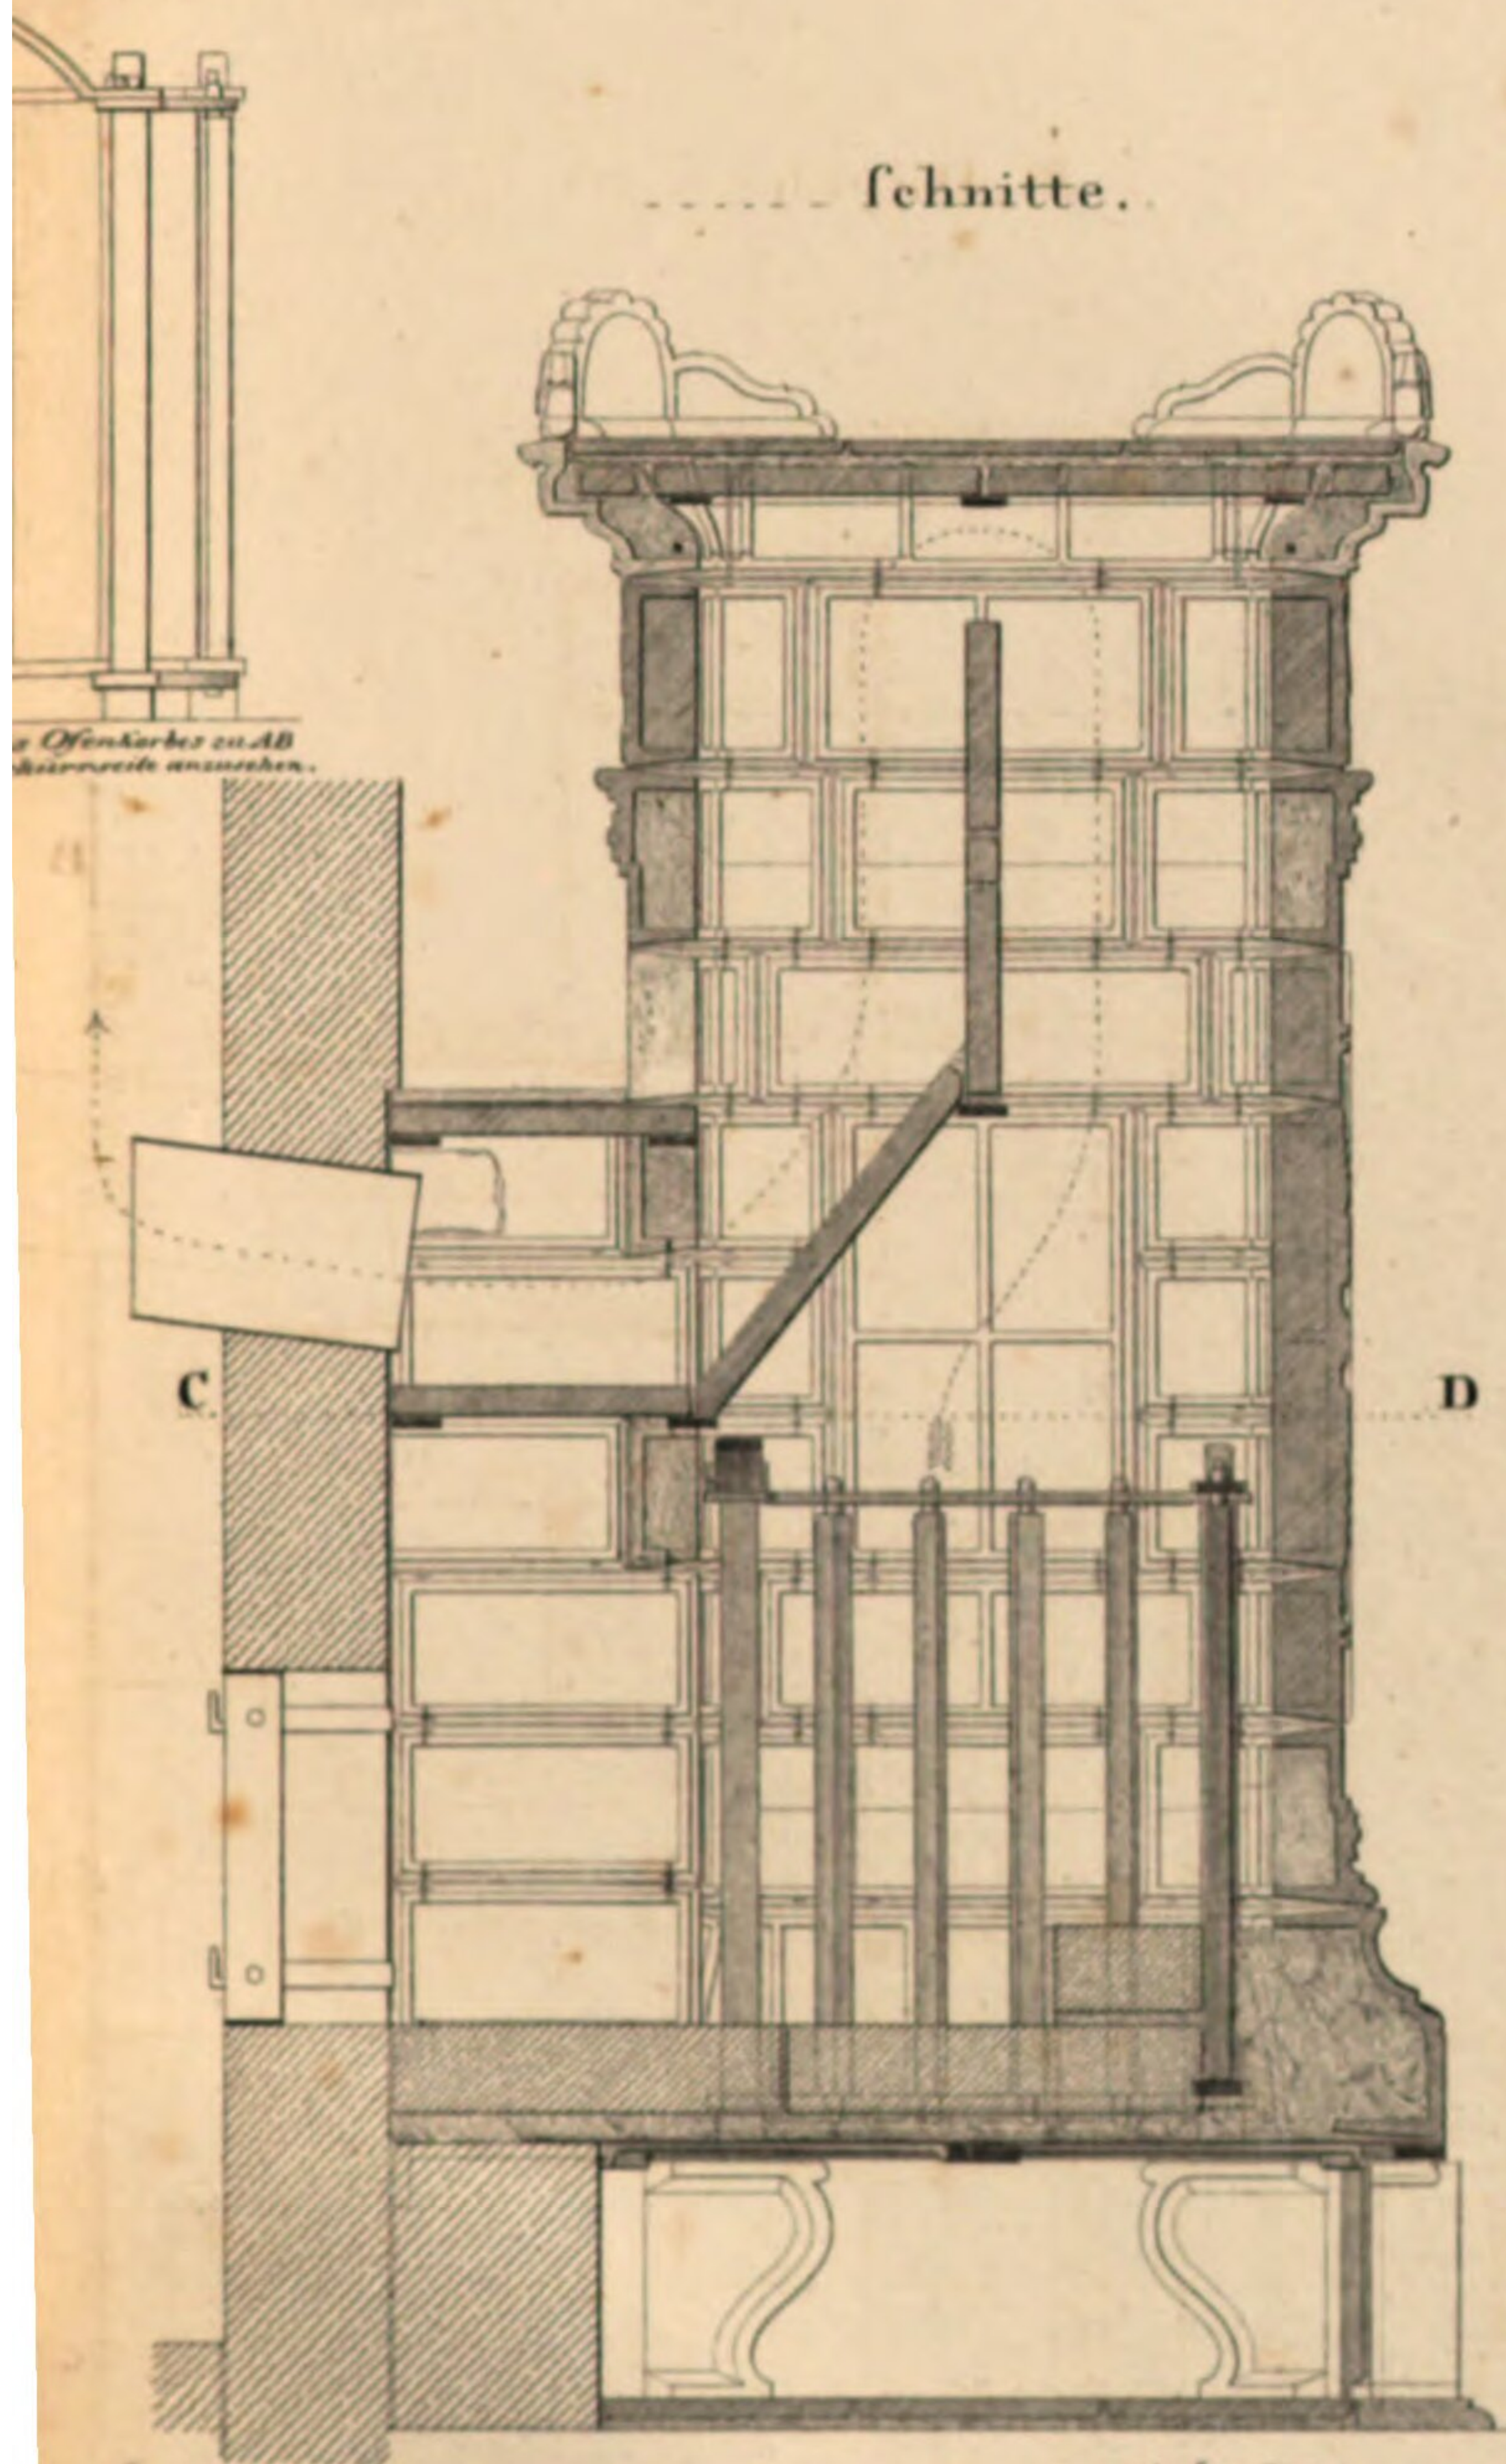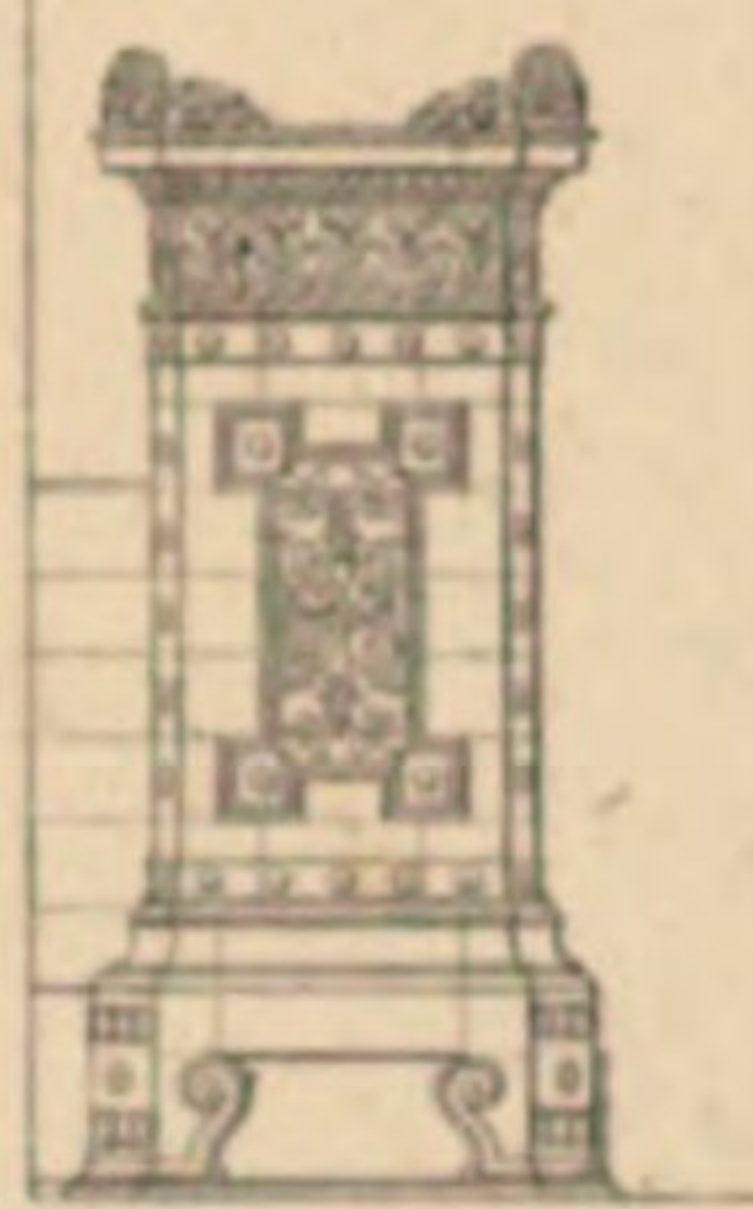

Vorderansicht.

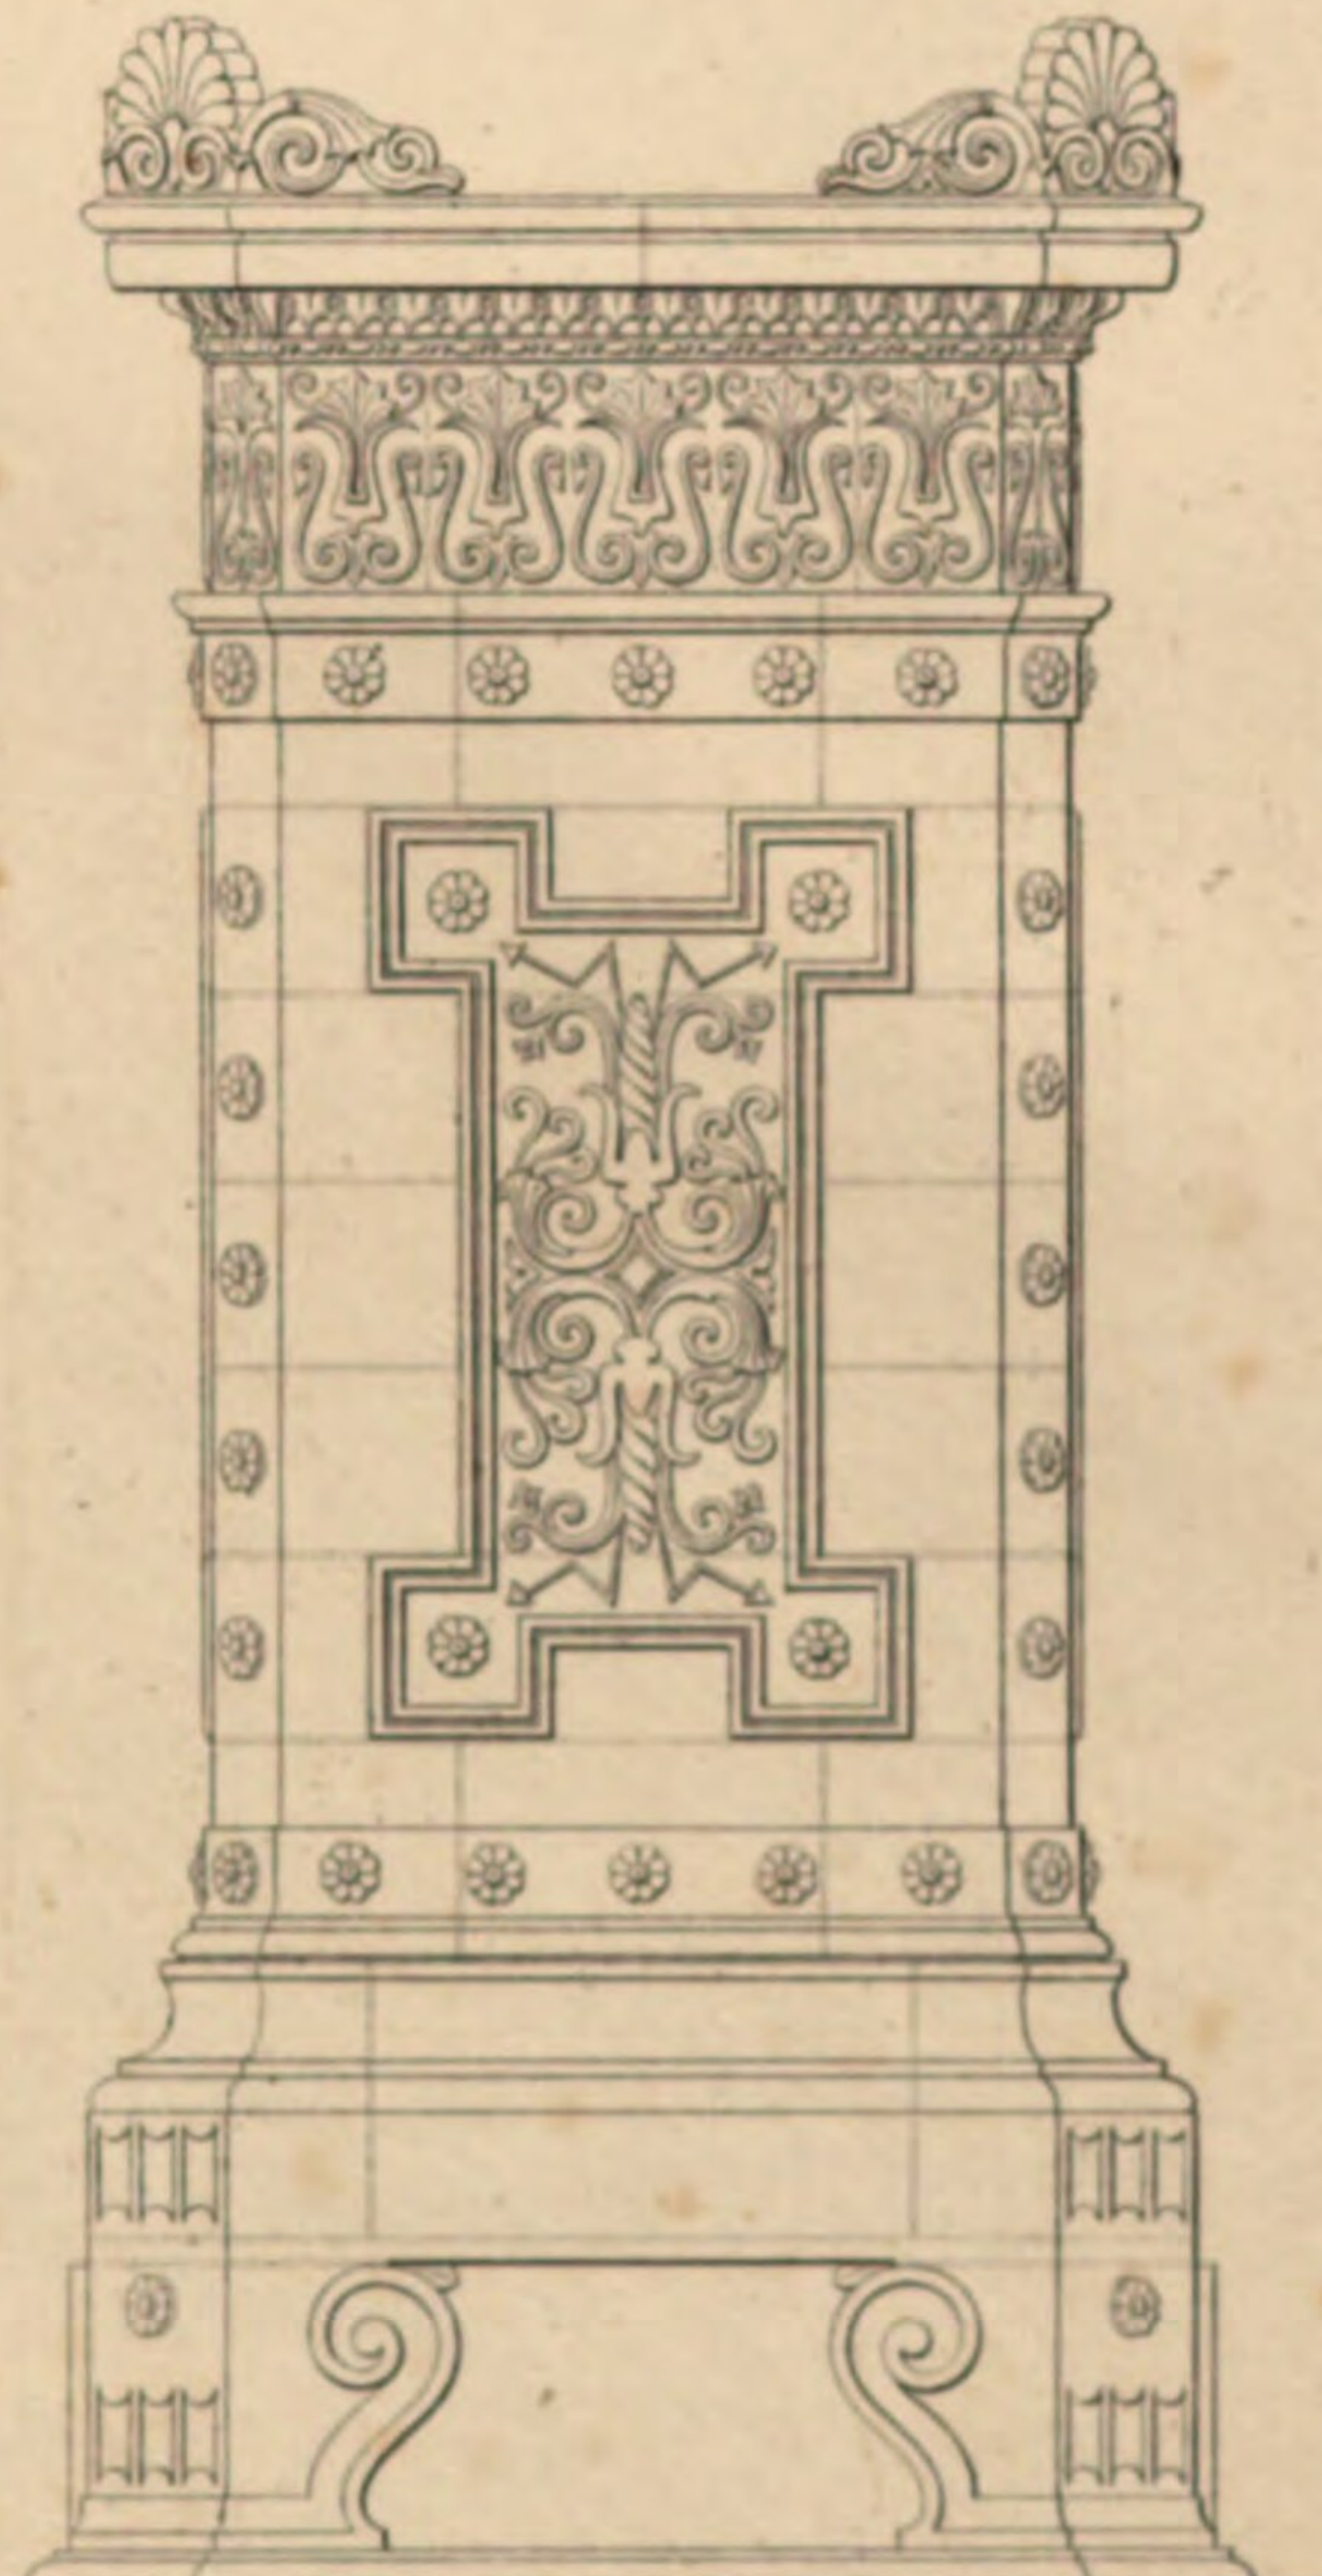

J. Berger. Zeich.

 

Unger, Joseph,

Sammlung von Rissen von hauptsächlich in München ausgeführten Privat- und
Gemeinde-Gebäuden unter Hinzufügung der Details

Bd.: 1/4

München (1841 - 50)

BA/2 Bavar. 864-1

urn:nbn:de:bvb:12-bsb11122209-2